




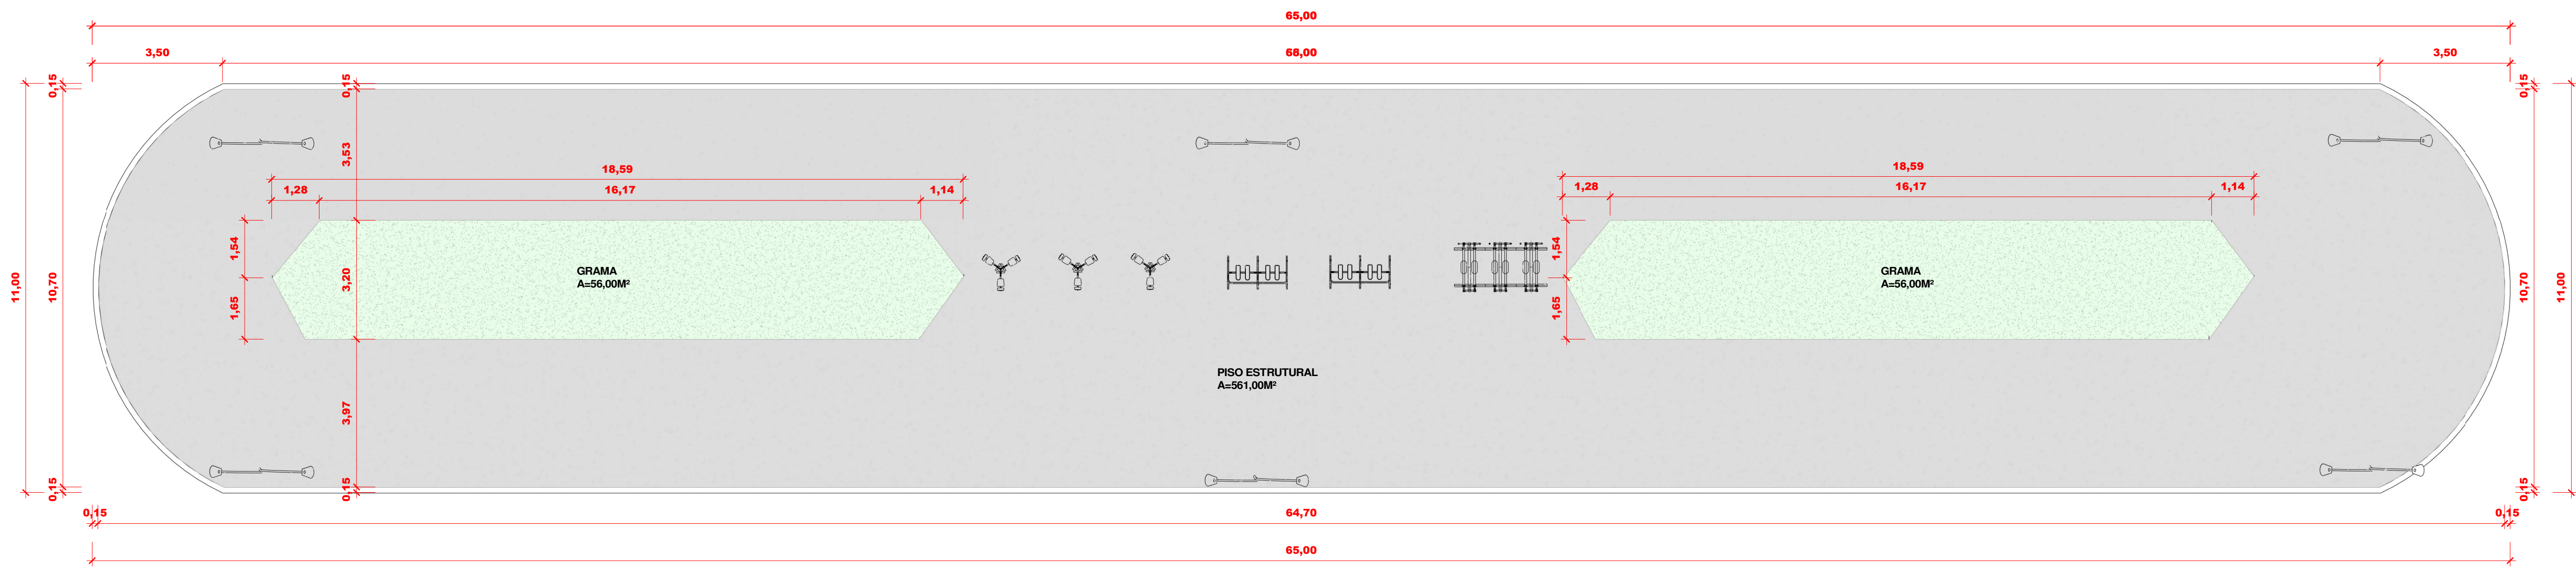


1 TRECHO 01
1 : 100

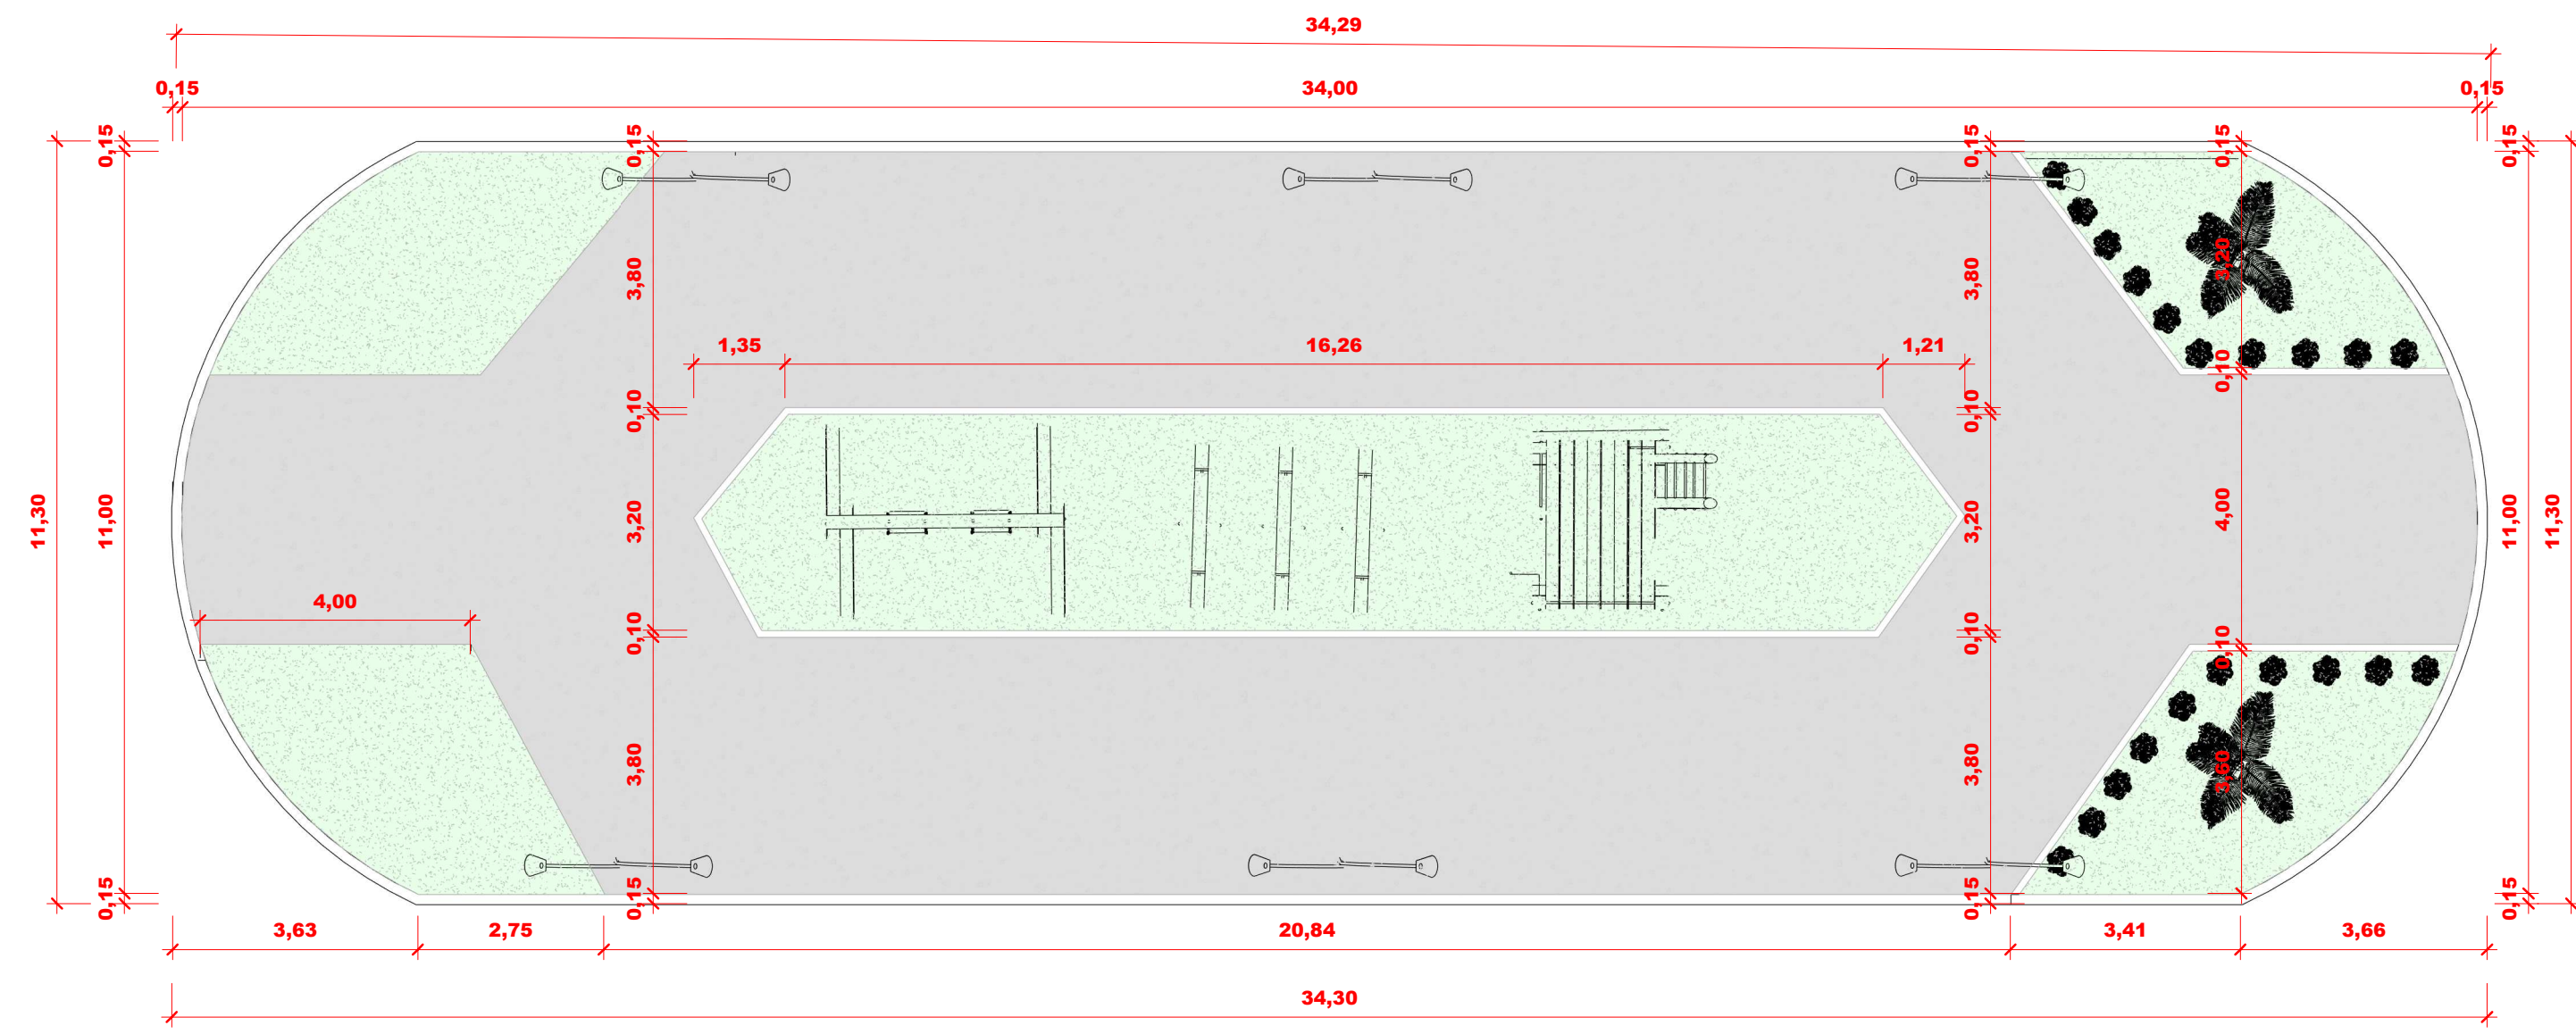


3 TRECHO 02
1 : 100

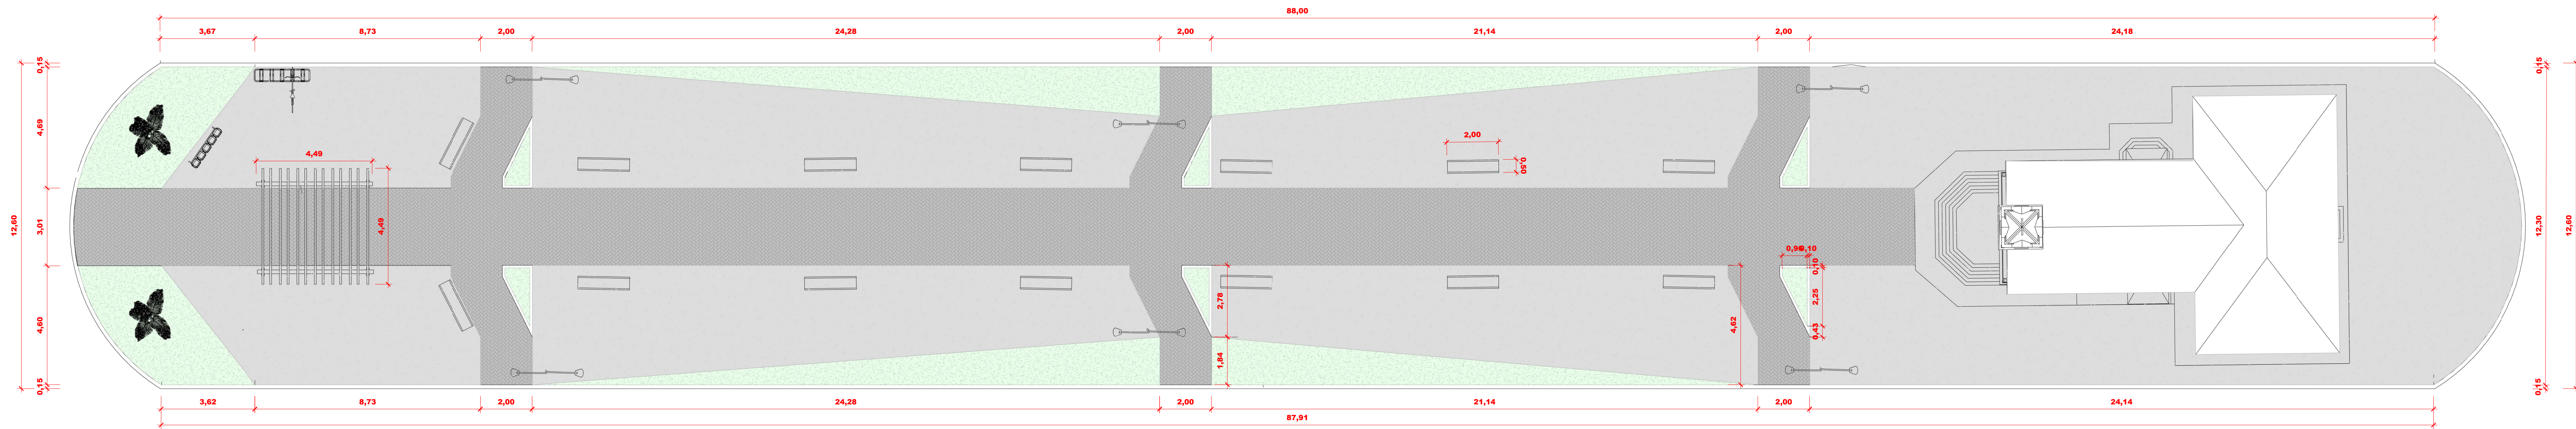

2 TRECHO 03
1 : 100

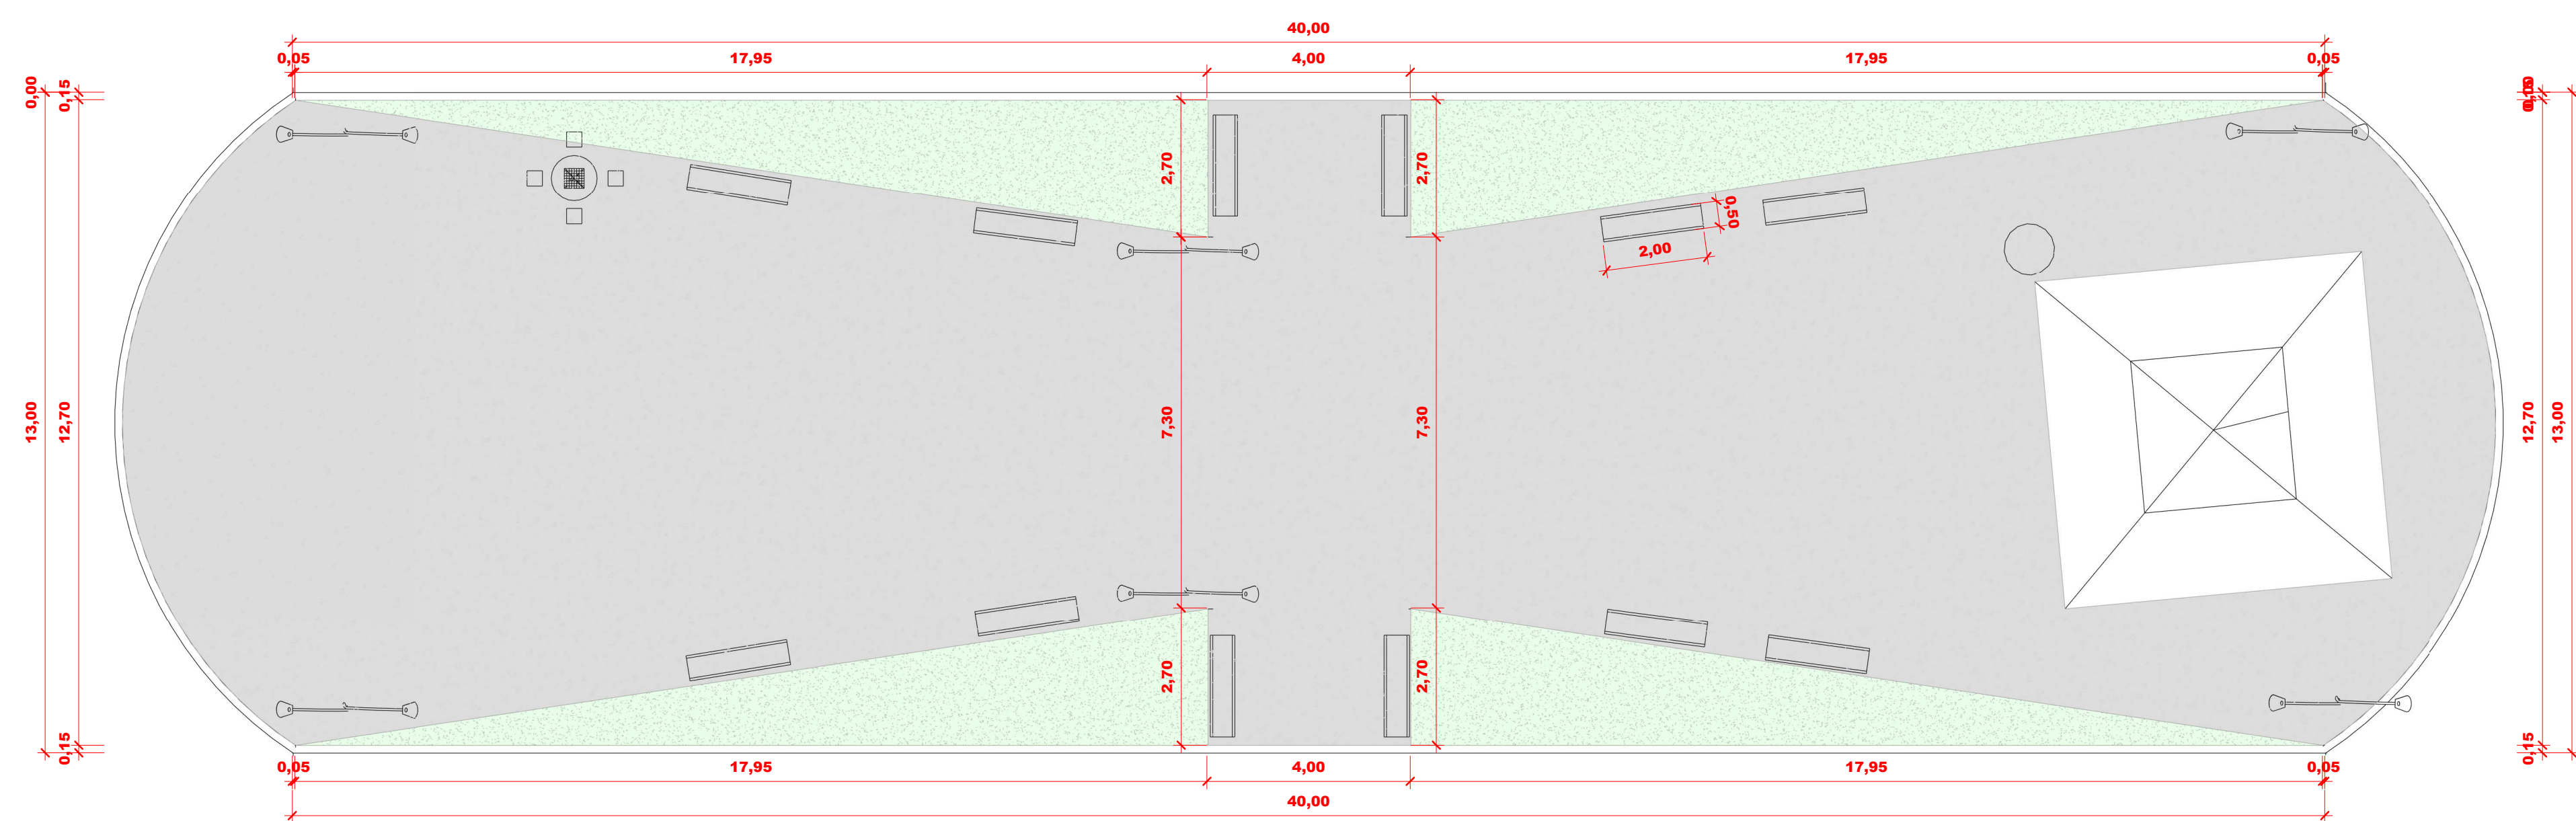

4 TRECHO 04
1 : 100

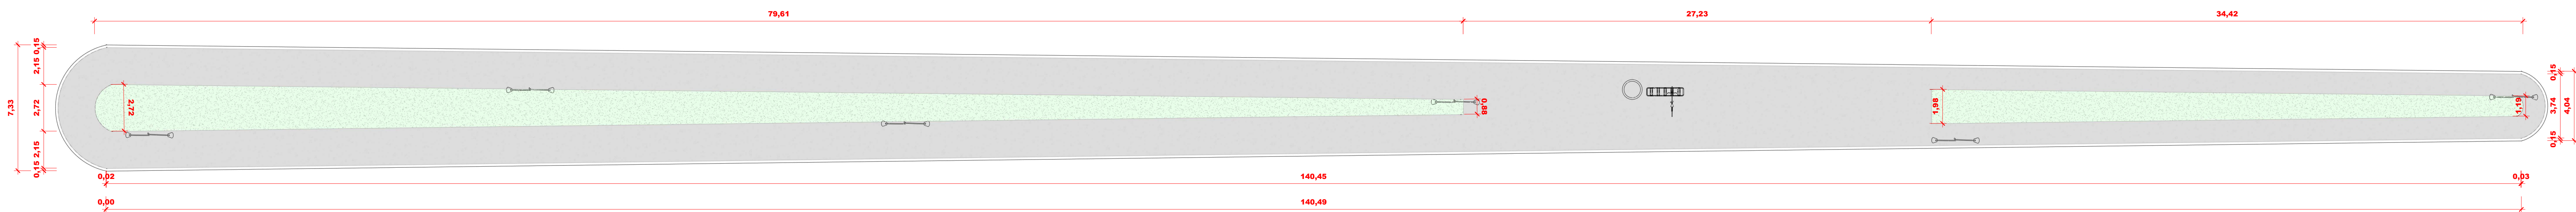

5 TRECHO 05
1 : 150

Quadro de Pisos		
Tipo de piso	Nível	Área
Grama	Térreo	646,29 m²
Piso estrutural	Térreo	2.644,17 m²
Piso Intertravado	Térreo	200,07 m²

TABELA DE QUANTIDADES MOBILIÁRIO	
TIPO	QUANTIDADES
BANCOS DE CONCRETO	26 UNIDADES
POSTES	30 UNIDADES
PLAYGROUND:	
BALANÇO DUPLO	01 UNIDADE
GANÇORRAS	03 UNIDADES
ESCORREGADOR	01 UNIDADE
ACADEMIA:	
CADIRRA PEINAO	03 UNIDADES
SIMULADOR CAMINHADA	02 UNIDADES
SIMULADOR DE ESQUI DUPLO	01 UNIDADE

**PREFEITURA MUNICIPAL
DE CAMPO ALEGRE DE LOURDES-BA**

OBRA: REFORMA PRAÇA

LOCAL: DIST. PEIXE, CAMPO ALEGRE DE LOURDES-BA

TB: PRANCHA 01

Escala: Como indicado

Data: 25/04/2025







Projeto: ALLANE BRITO

Responsável Técnico: ALLANE BRITO

Folha: 01/02

PMCAL

SEÇÃO DE ARQUIVO

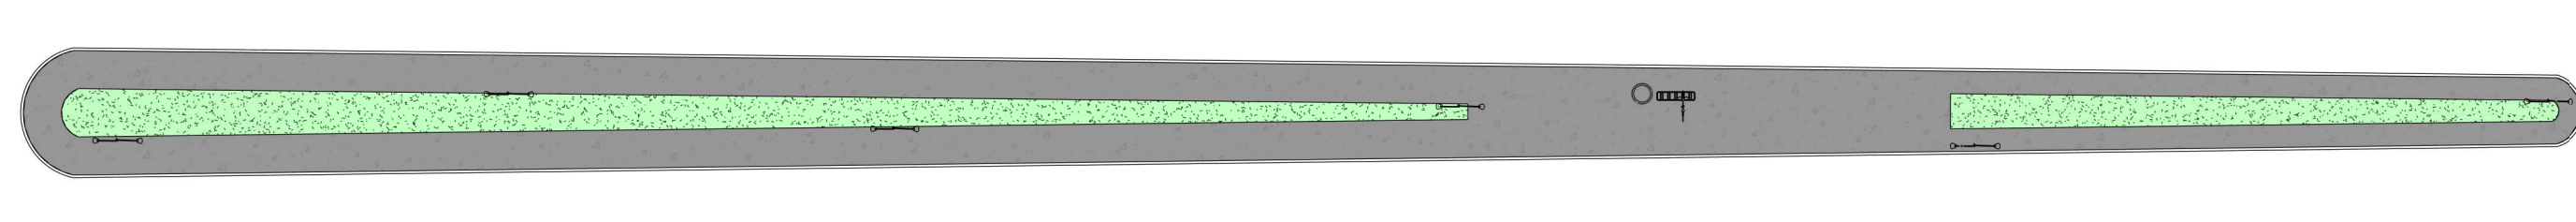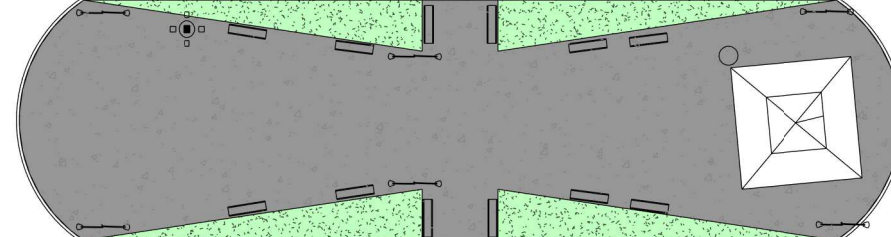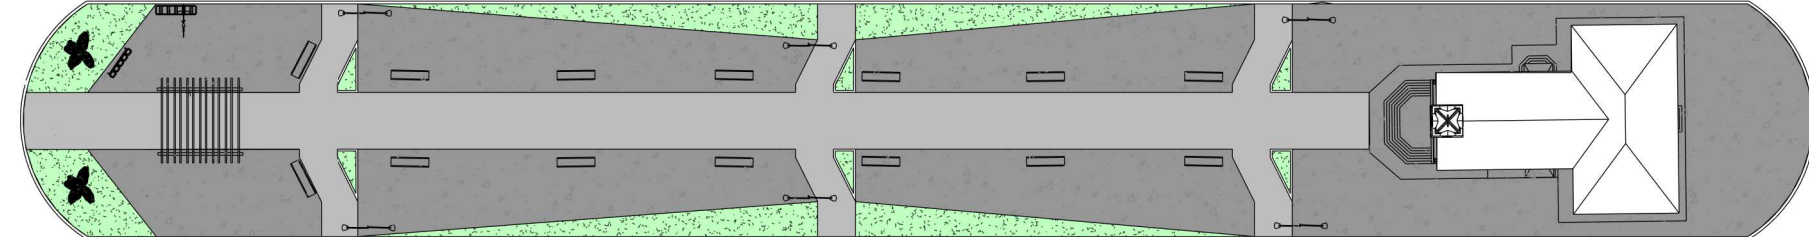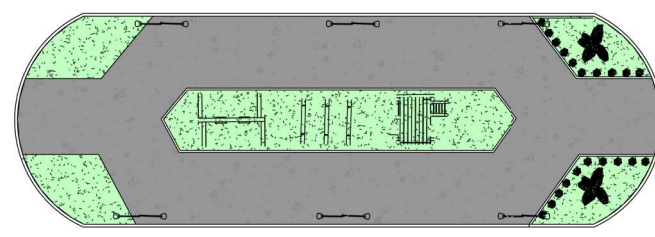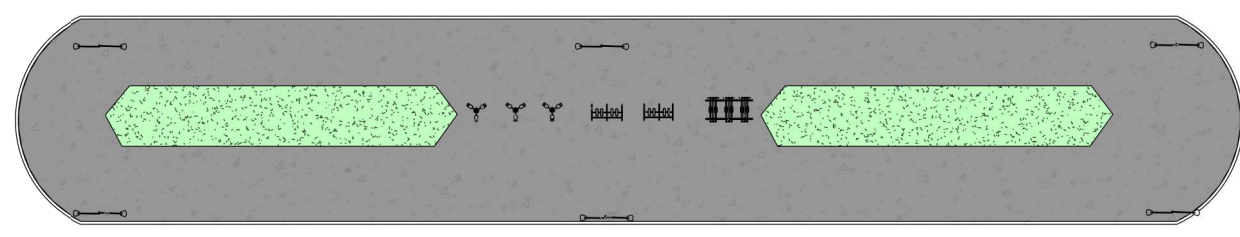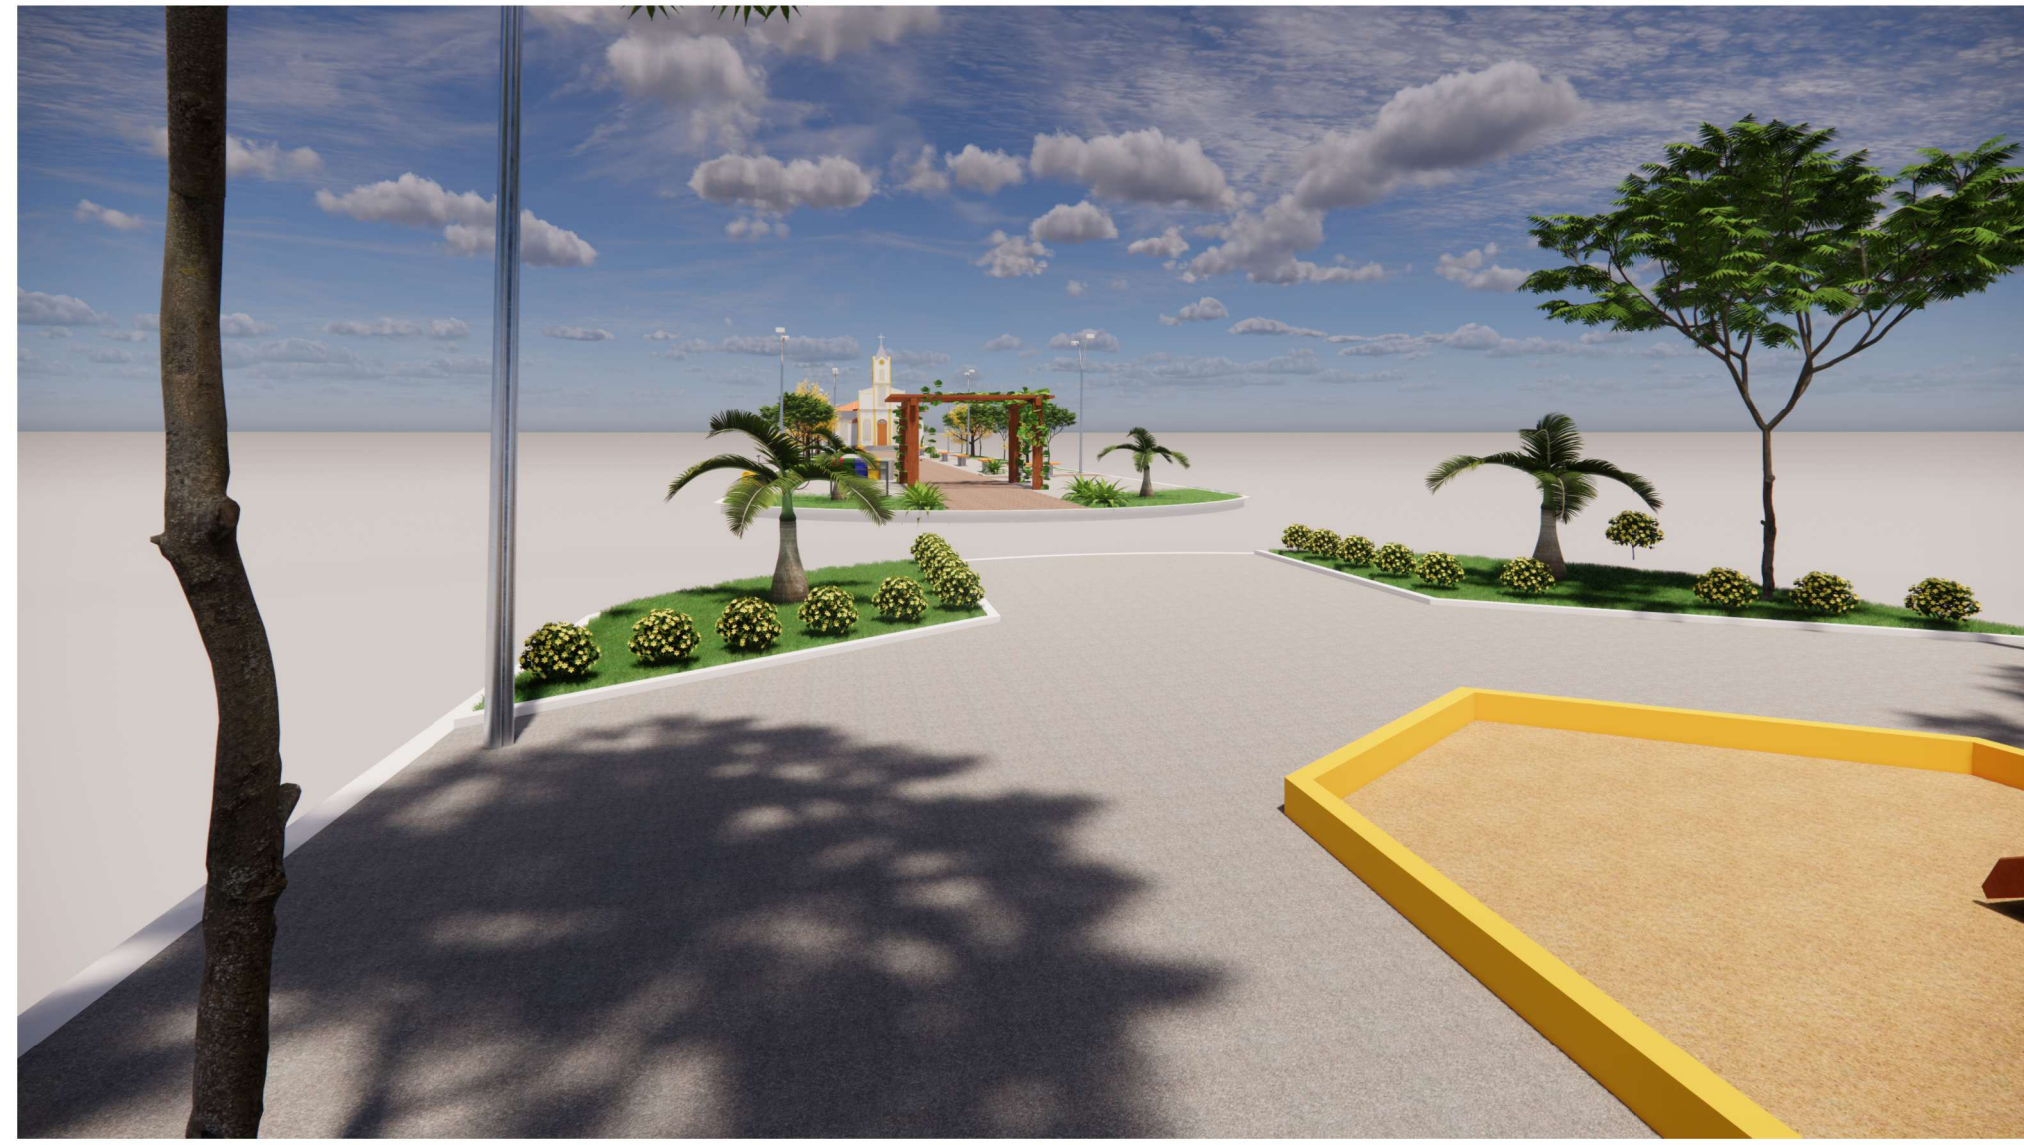

1 PLANTA BAIXA GERAL

1 : 400

		
PREFEITURA MUNICIPAL DE CAMPO ALEGRE DE LOURDES-BA		
OBRA: REFORMA PRAÇA		
LOCAL: DIST. PEIXE, CAMPO ALEGRE DE LOURDES-BA		
TP: PRANCHA 02	Escala: 1 : 400	Data: 25/04/2025
Projeto: ALLANE BRITO	Responsável Técnico: ALLANE BRITO	Folha: 01/02
PMCAL		
SEÇÃO DE ARQUIVO		