



TABELA DE INFORMAÇÕES PRAÇA

TABELA DE QUANTIDADES	
TIPO DE PISO	QUANTIDADES
PISO DE CONCRETO	312,00 m²
MEIO FIO	73,00 m (PERIMETRO)

TABELA DE QUANTIDADES MOBILIÁRIO

TIPO	QUANTIDADES
BANCOS DE CONCRETO	04 UNIDADES
POSTES	04 UNIDADES
LUMINARIAS	08 UNIDADES

TABELA DE INFORMAÇÕES QUIOSQUE

Quadro de Ambientes	
Nome	Área
Abandimento	8,71 m²
Wc Fem.	2,4 m²
Wc Masc.	2,4 m²
Térreo	13,51 m²
Total Geral	13,51 m²


Quadro de Portas			
Código	Dimensões (m)		Quantidade
	Largura	Altura	
Térreo			
P1	0,80	2,10	1
P2	1,80	1,10	1
P3	0,90	2,10	2

Quadro de Janelas					
Código	Dimensões (m)			Descrição	Quantidade
	Largura	Altura	Alt. Peitoril		
J1	0,60	0,60	1,50	Janela Maxim-ar (Vidro)	2

Quadro de Forros		
Tipo de Forro	Nível	Área
Ferro de PVC	Térreo	13,51 m²

Quadro de Telhado	
Tipo de Telhado	Área
Madeira - Calhas 5x4 a cada 45cm	0 m²
Telha Cerâmica	36,13 m²

QUADRO DE PISOS	
TIPO DE PISO	ÁREA
CERÂMICA	15,00 m²

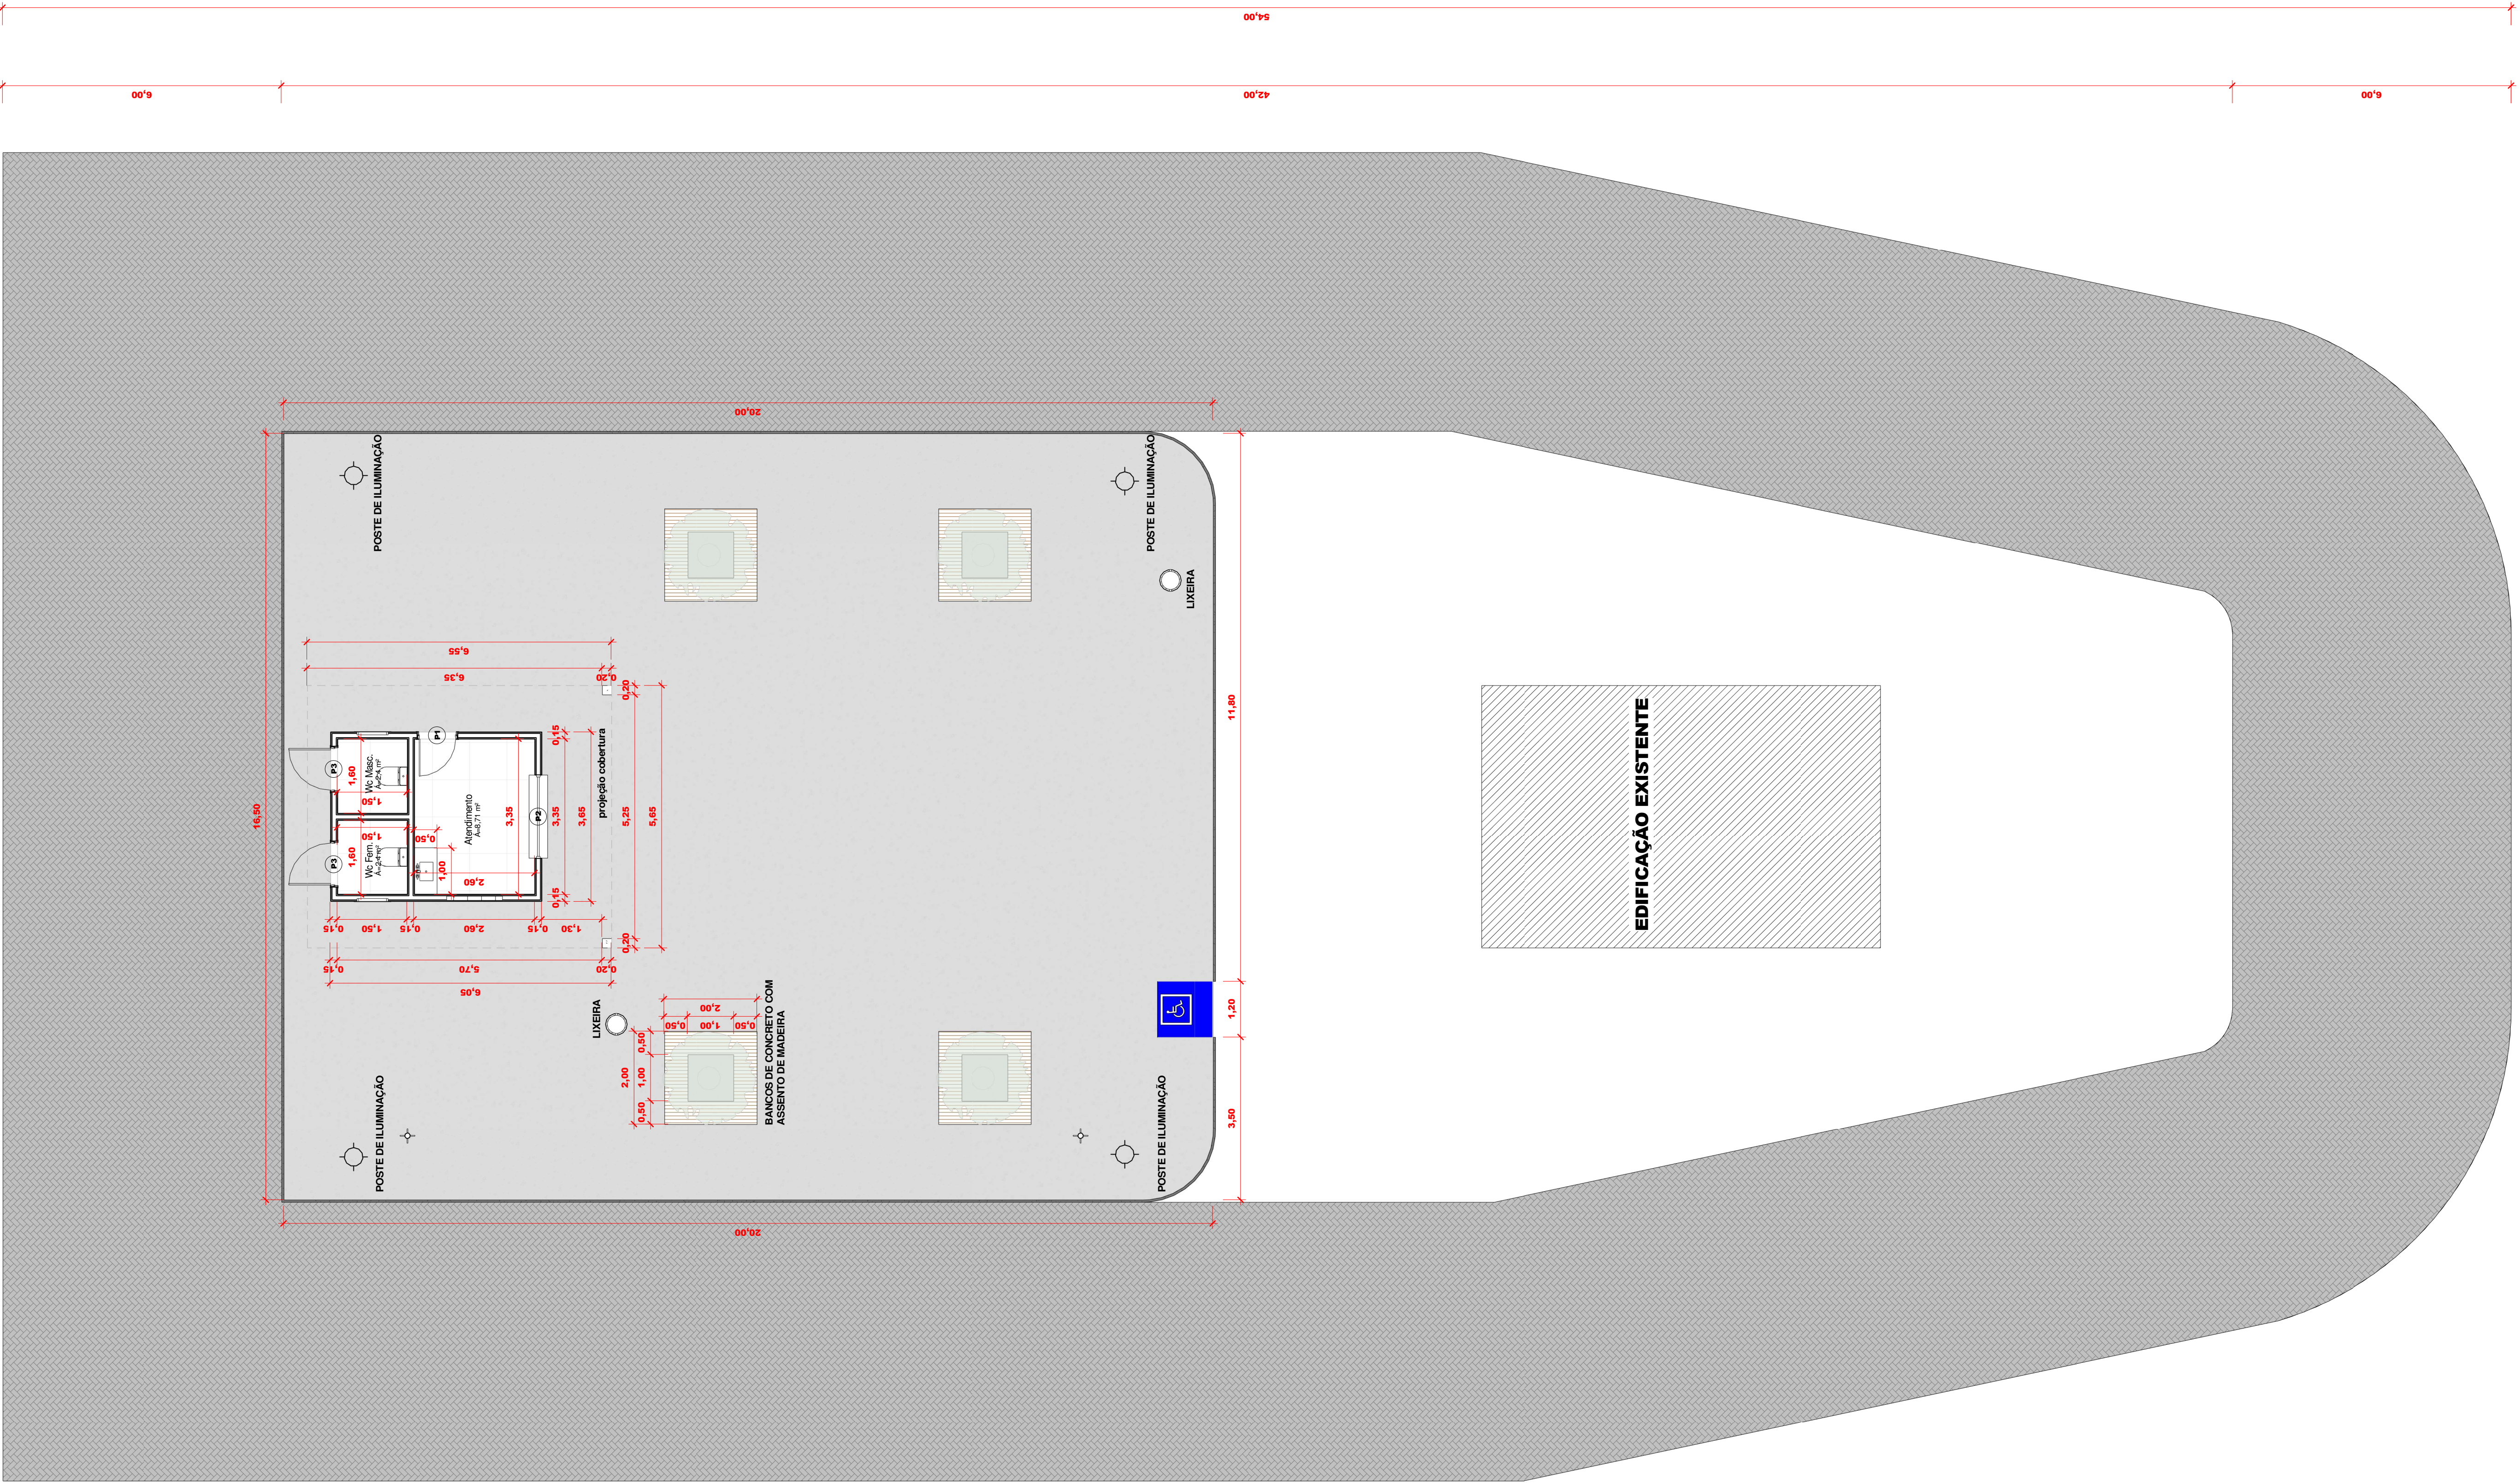

PLANTA BAIXA
ESCALA : 1/75

PAVIMENTAÇÃO EM PARALELEPÍPEDO	
EXTENSÃO	132,00 m
LARGURA	6,00 m
ÁREA PAVIMENTADA	792,00 m²
GUIAS	264,00m
CALÇADA	0,00m²

PREFEITURA MUNICIPAL
DE CAMPO ALEGRE DE LOURDES-BA

OBRA: CONSTRUÇÃO DE PRAÇA E QUIOSQUE

LOCAL: POV. POÇO DO BAIXÃO, CAMPO ALEGRE DE LOURDES-BA
CEP:47220-000

TP: PLANTA BAIXA	Escala: 1 : 75	Data: 10/02/2025
Projeto: ALLANE BRITO	Responsável Técnico: ALLANE BRITO	Folha: 01/02

PMCAL

SEÇÃO DE ARQUIVO

DESENHO:
01 - PLANTA BAIXA