



Caixa D'água (Suporte em Blocos Cerâmicos H=4,0m)

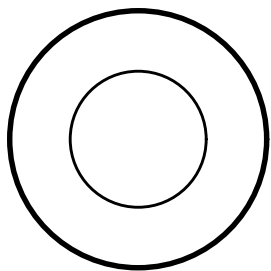


ESQUADRIAS
Porta >P1 - 080 X 210
Porta >P2 - 060 X 210
Janelas
>J1 - 150 X 100 / h=110
>J2 - 60 X 60 / h=180

calçada de
proteção - 100 cm

projeção do
telhado - 45 cm

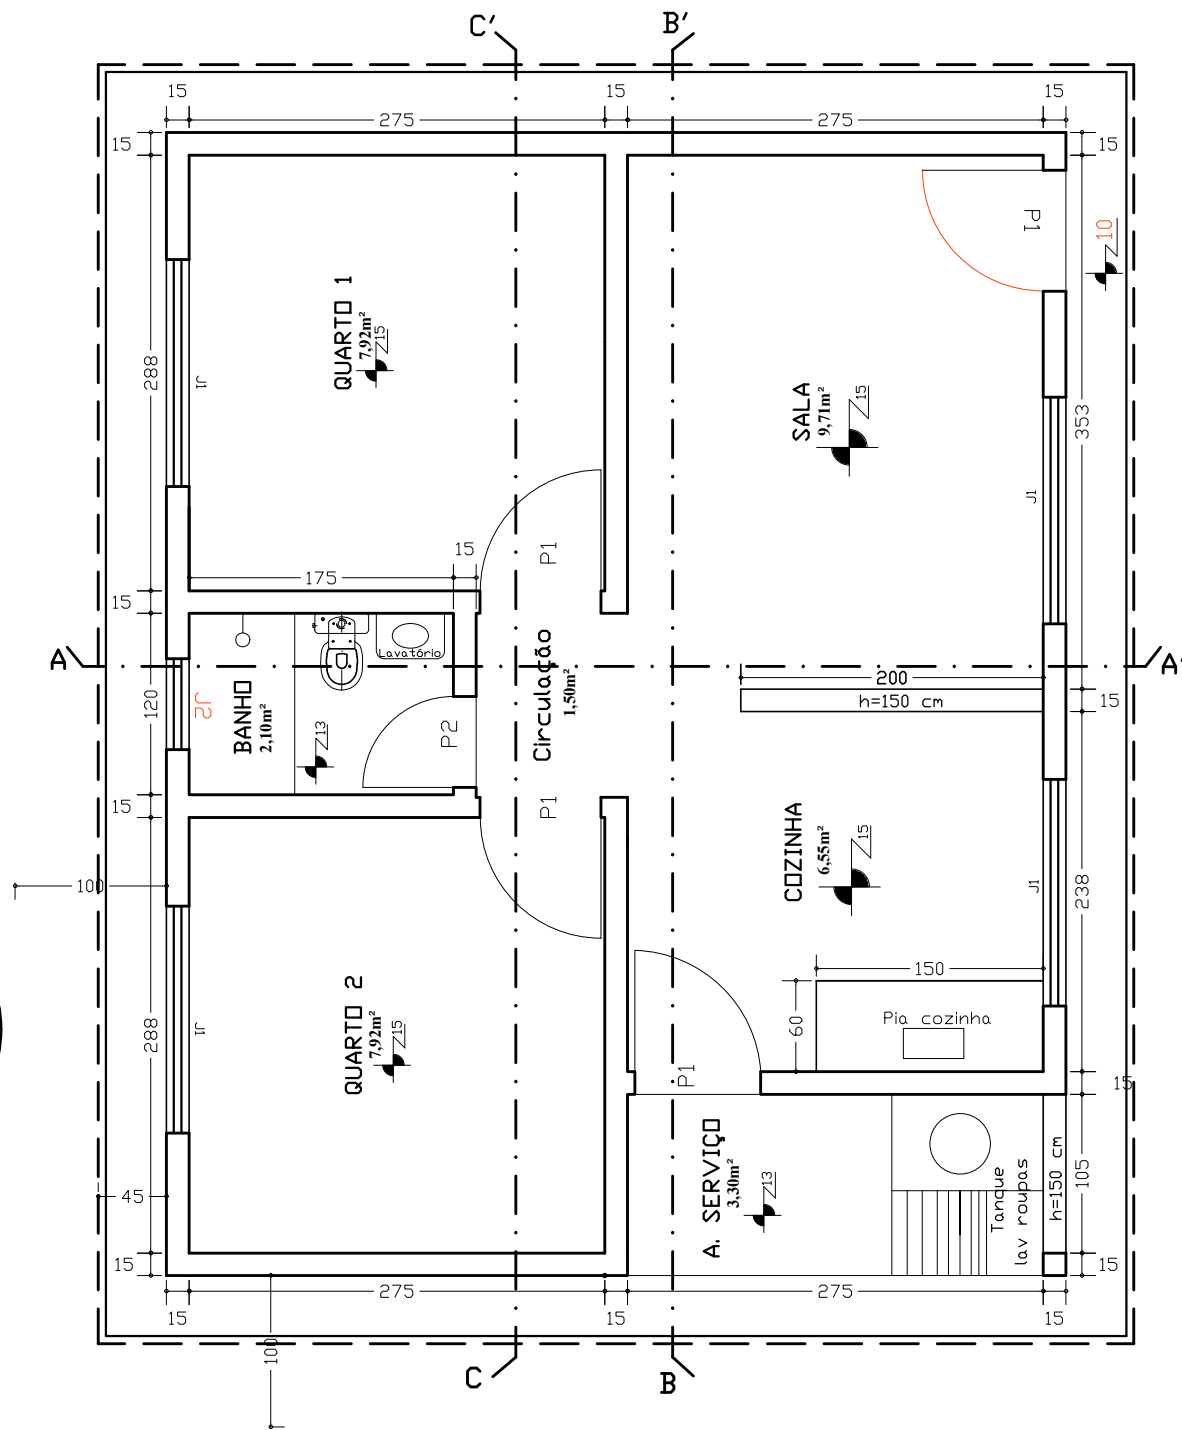

PLANTA BAIXA

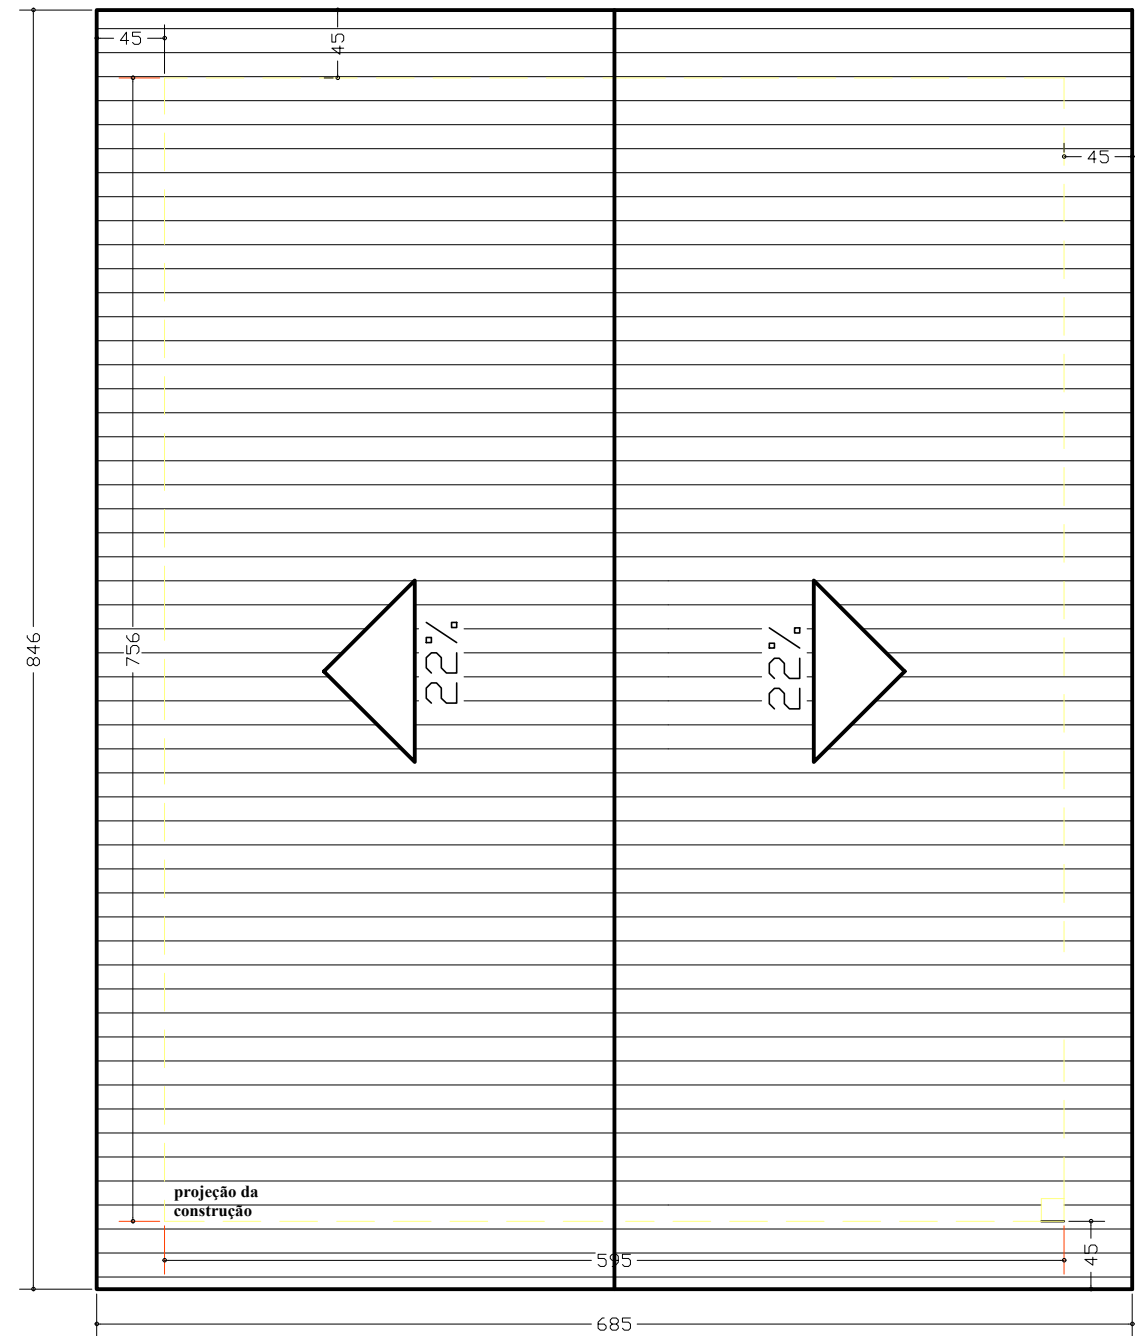


PLANTA DE COBERTURA

PROJETO DE ENGENHARIA


PREFEITURA MUNICIPAL DE CAMPO ALEGRE DE LOURDES/BA

MUNICÍPIO: CAMPO ALEGRE DE LOURDES/BA CONVÊNIO N° 939396/2022		LOCAL: ZONA RURAL	
PROJETO: MELHORIA HABITACIONAL PARA CONTROLE DA DOENÇA DE CHAGAS – MHCDCCh – 2 QUARTOS		ESCALA: 1/50	DATA: 2023
ASSUNTO PLANTA BAIXA E PLANTA DE COBERTURA		FORMATO: A3	FOLHA: 01/08

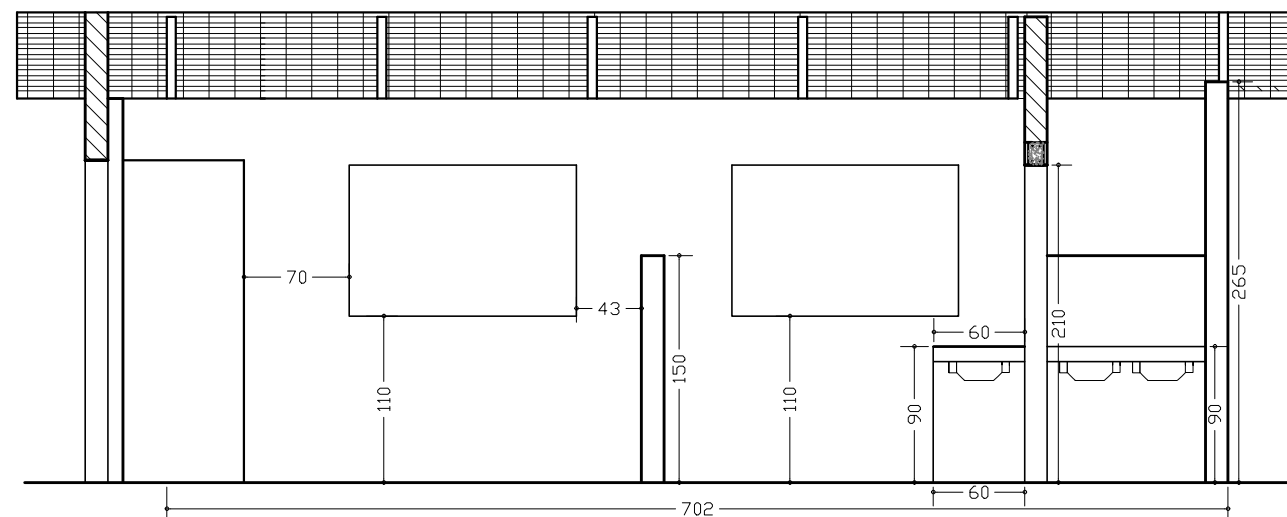


CORTE LONGITUDINAL - BB'

Esc. : 1 / 50

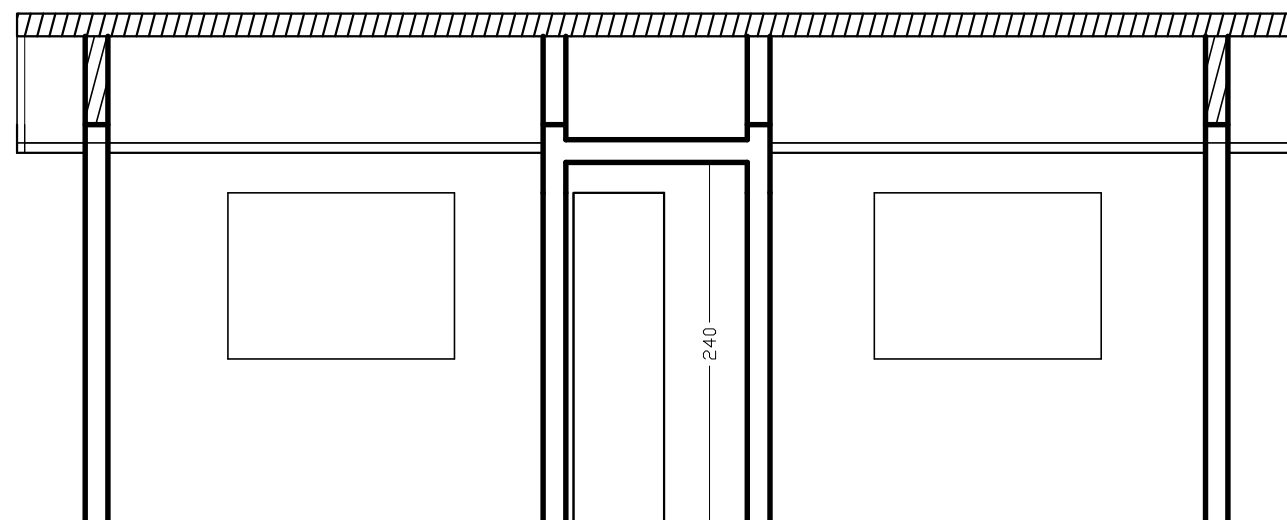

CORTE LONGITUDINAL - CC'

Esc. : 1 / 50

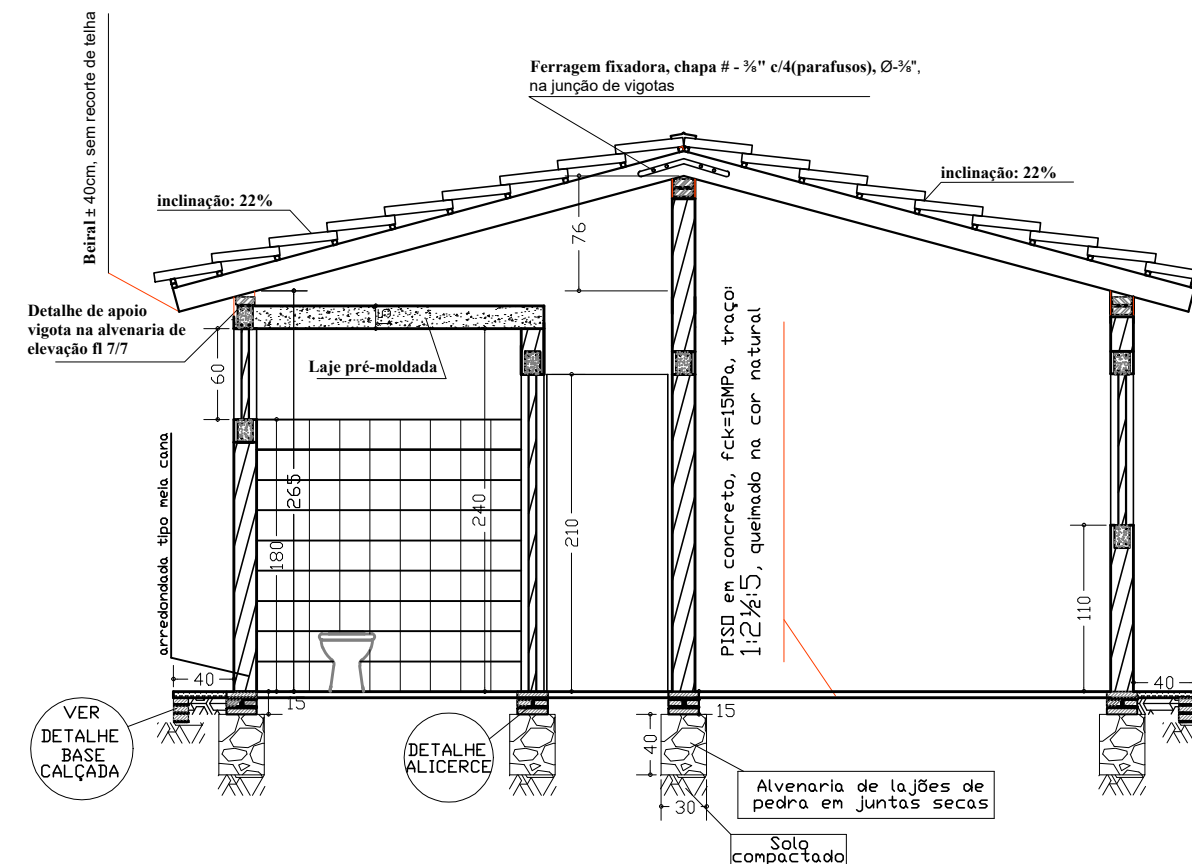

CORTE A-A' (transversal)

Esc. : 1 / 50

PROJETO DE ENGENHARIA

PREFEITURA MUNICIPAL DE CAMPO ALEGRE DE LOURDES/BA

MUNICÍPIO:

CAMPO ALEGRE DE LOURDES/BA
CONVÊNIO N° 939396/2022

LOCAL:

ZONA RURAL

PROJETO:

MELHORIA HABITACIONAL PARA CONTROLE
DA DOENÇA DE CHAGAS – MHCDC – 2
QUARTOS

ESCALA:

1 / 50

DATA:

2023

ASSUNTO


CORTE TRANSVERSAL AA' e CORTES
LONGITUDINAIS BB' e CC'

FORMATO:


A3

FOLHA:


02/08

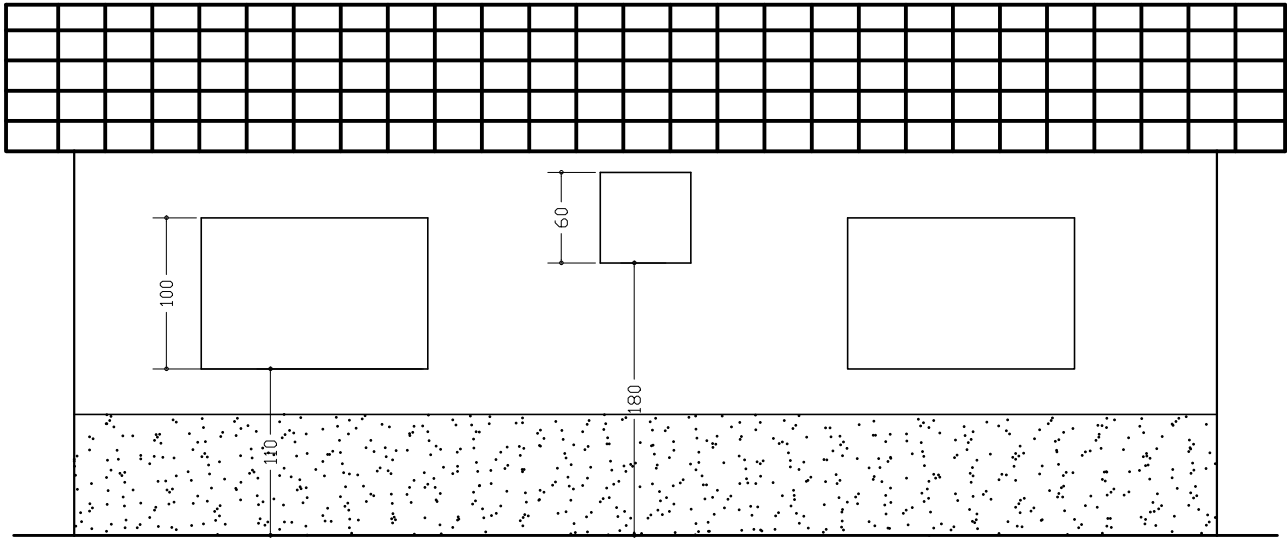

FACHADA ANTERIOR
Esc.: 1 / 50

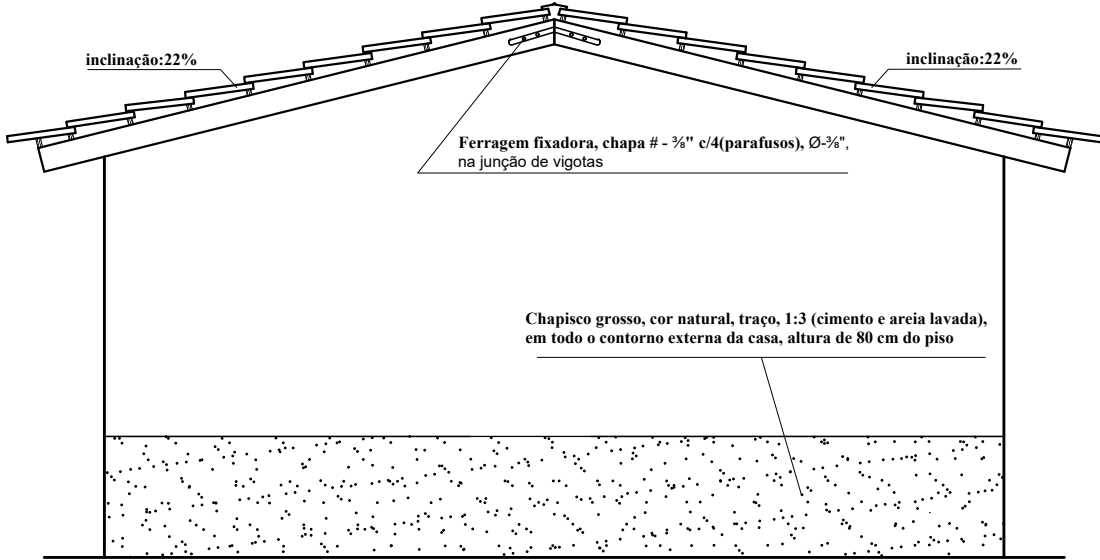

FACHADA LATERAL DIREITA
Esc.: 1 / 50

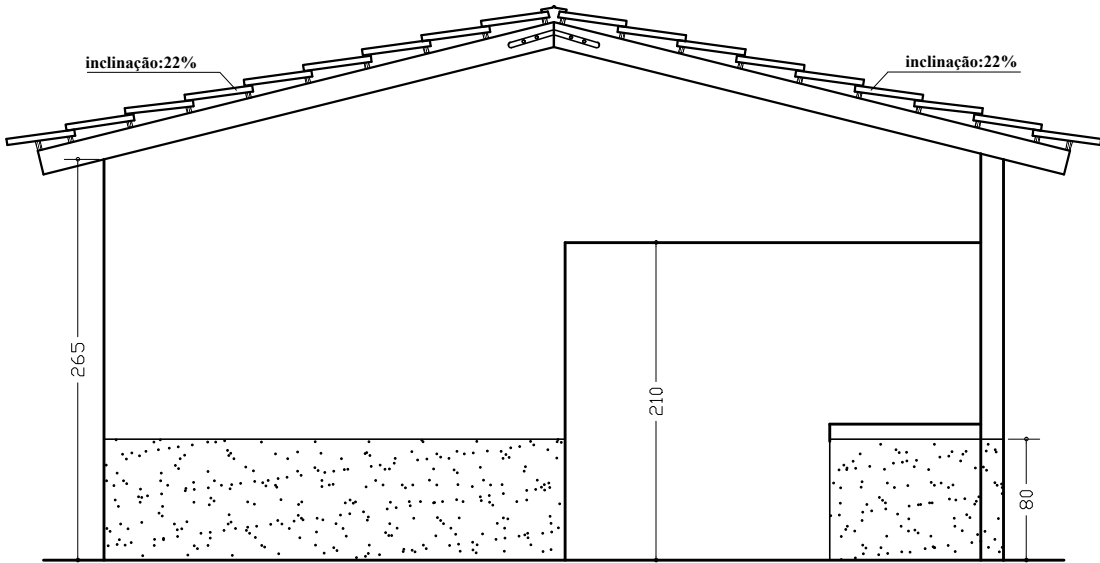


FACHADA LATERAL ESQUERDA
Esc.: 1 / 50

PROJETO DE ENGENHARIA

PREFEITURA MUNICIPAL DE CAMPO ALEGRE DE LOURDES/BA


MUNICÍPIO: CAMPO ALEGRE DE LOURDES/BA CONVÊNIO N° 939396/2022		LOCAL: ZONA RURAL	
PROJETO: MELHORIA HABITACIONAL PARA CONTROLE DA DOENÇA DE CHAGAS – MHCDCh – 2 QUARTOS		ESCALA: 1 / 50	DATA: 2023
ASSUNTO FACHADA ANTERIOR, LATERAL ESQUERDA E LATERAL DIREITA		FORMATO: A3	FOLHA: 03/08

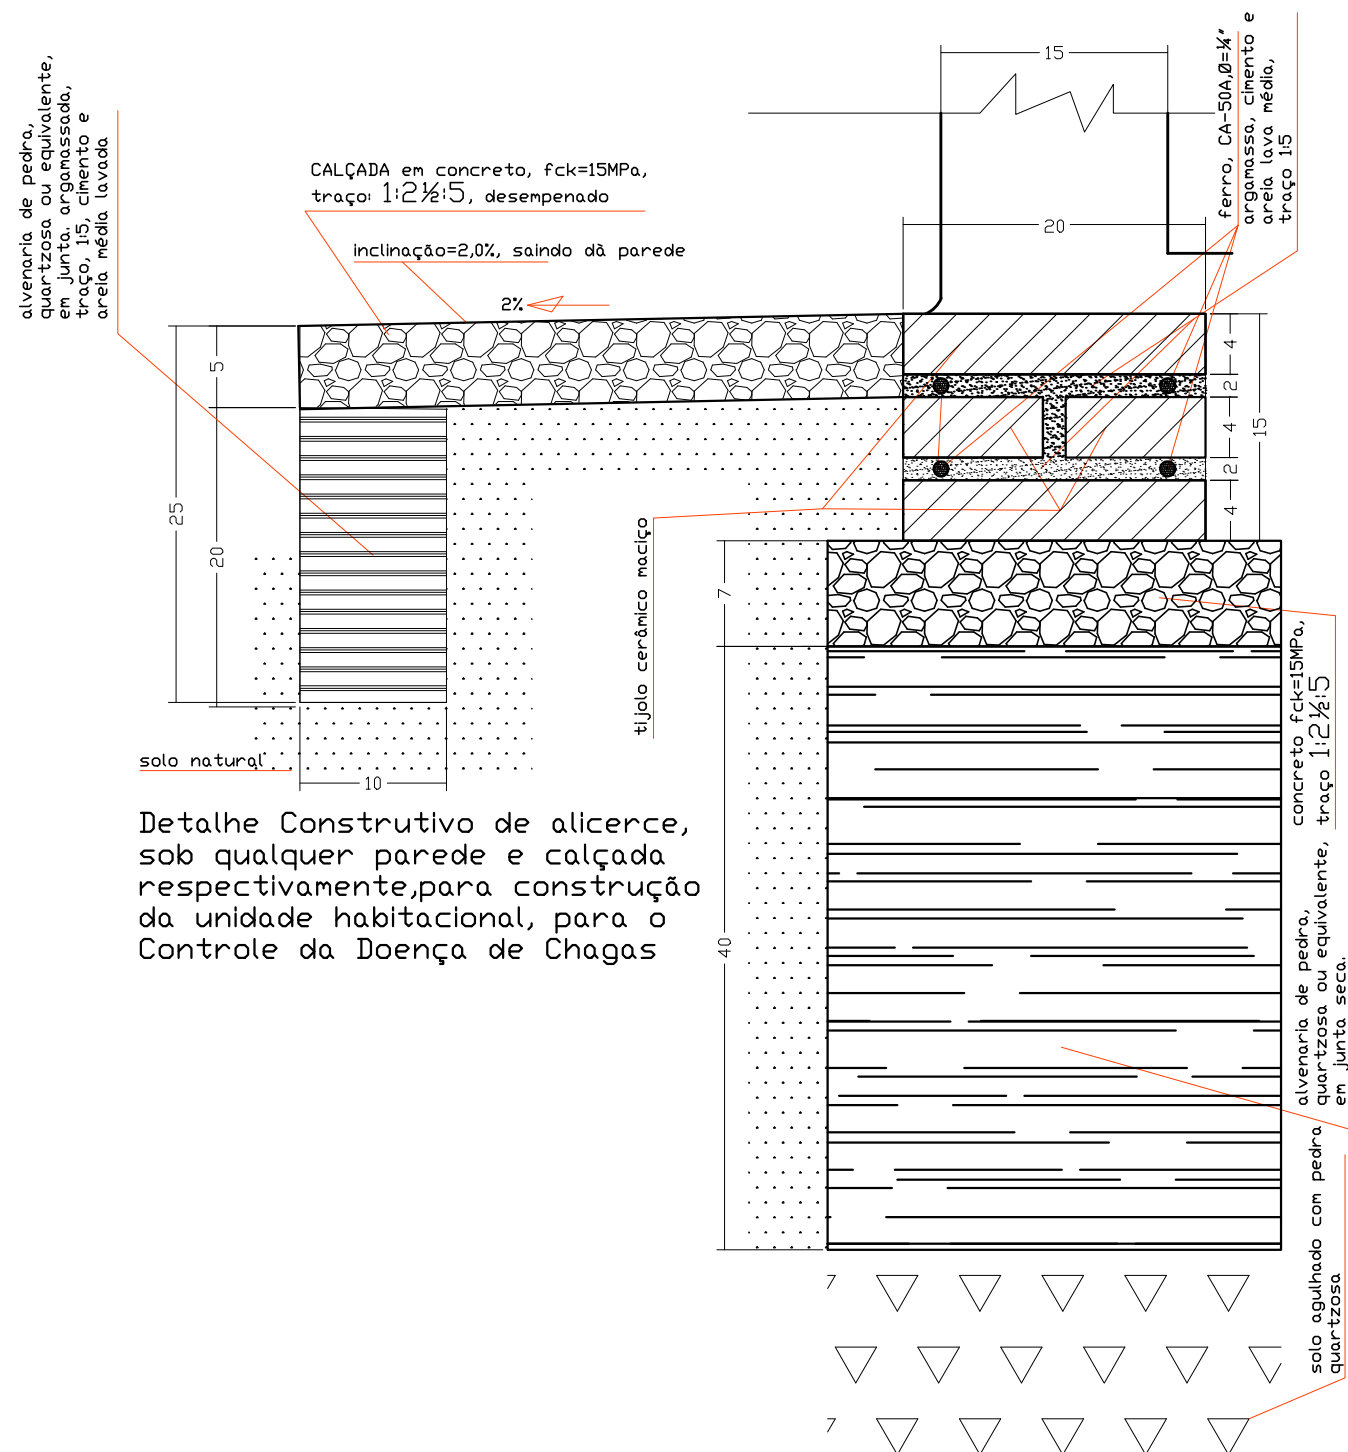

Detalhe Construtivo de alicerce, sob qualquer parede e calçada respectivamente, para construção da unidade habitacional, para o Controle da Doença de Chagas

DETALHE DE ALICERCE e CALÇADA


Esc. : 1 / 5

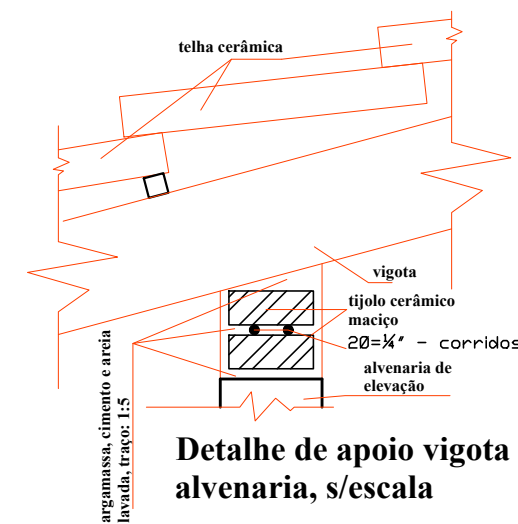


Detalhe de apoio vigota sobre alvenaria, s/escala

PROJETO DE ENGENHARIA
PREFEITURA MUNICIPAL DE CAMPO ALEGRE DE LOURDES/BA

MUNICÍPIO: CAMPO ALEGRE DE LOURDES/BA CONVÊNIO N° 939396/2022		LOCAL: ZONA RURAL	
PROJETO: MELHORIA HABITACIONAL PARA CONTROLE DA DOENÇA DE CHAGAS – MHCDCh – 2 QUARTOS		ESCALA: INDICADAS	DATA: 2023
ASSUNTO DETALHE DO ALICERCE, FUNDAÇÕES E CALÇADA		FORMATO: A3	FOLHA: 04/08

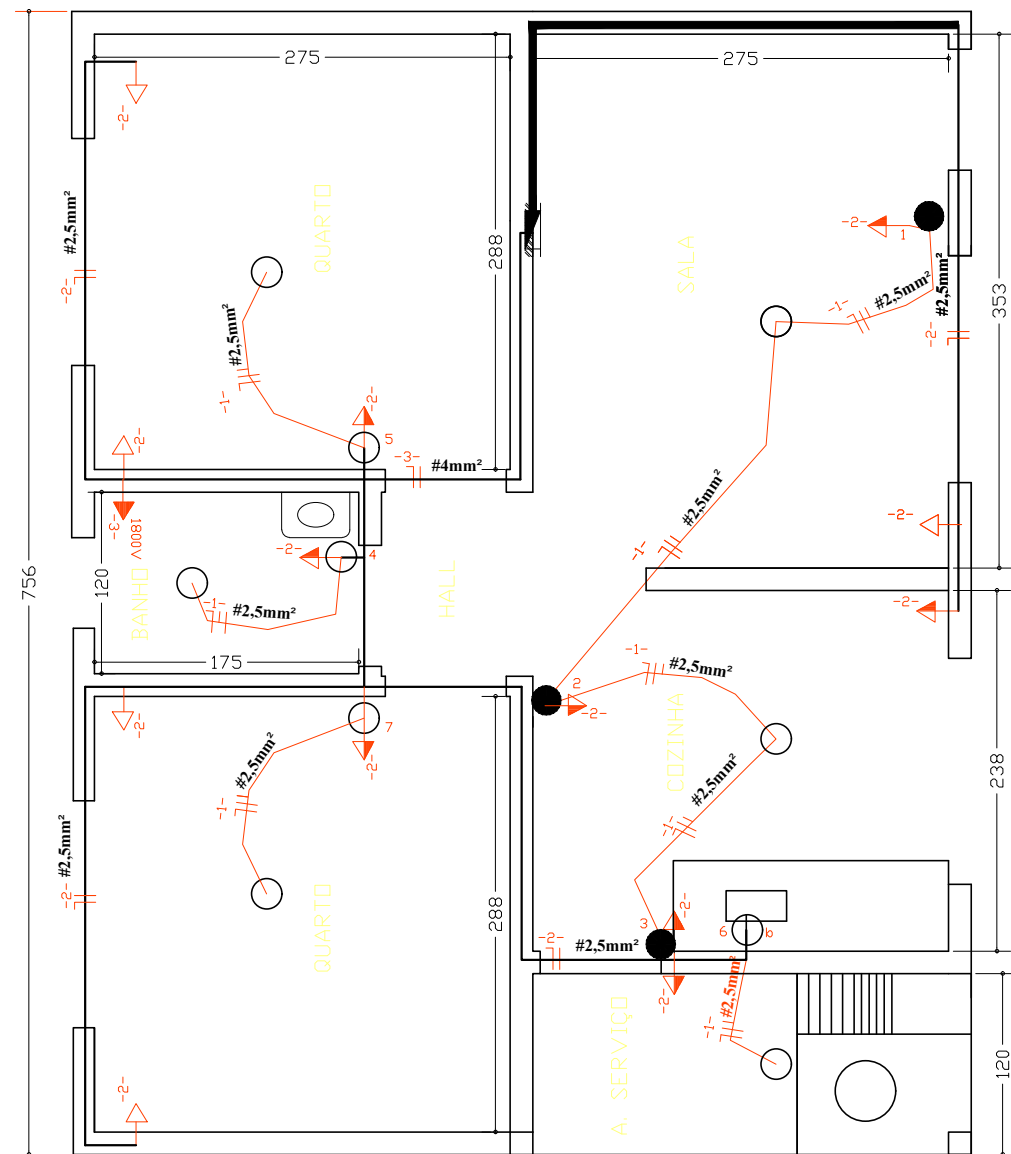

INST ELÉTRICA
Esc. : 1 / 50

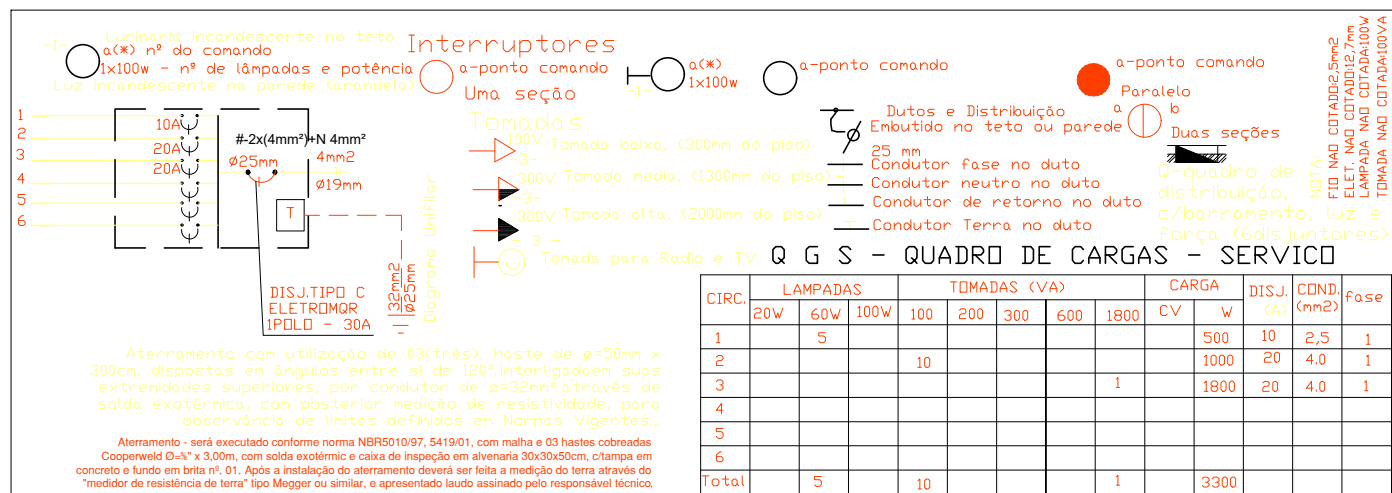


PROJETO DE ENGENHARIA


PREFEITURA MUNICIPAL DE CAMPO ALEGRE DE LOURDES/BA

MUNICÍPIO:	CAMPO ALEGRE DE LOURDES/BA		LOCAL:	ZONA RURAL	
PROJETO:	MELHORIA HABITACIONAL PARA CONTROLE DA DOENÇA DE CHAGAS – MHCDCh – 2 QUARTOS		ESCALA:	INDICADAS	DATA: 2023
ASSUNTO:	INSTALAÇÃO ELÉTRICA		FORMATO:	A3	FOLHA: 05/08
CONVÊNIO N° 939396/2022					

Caixa D'água (Suporte em Blocos Cerâmicos H=4,0m)

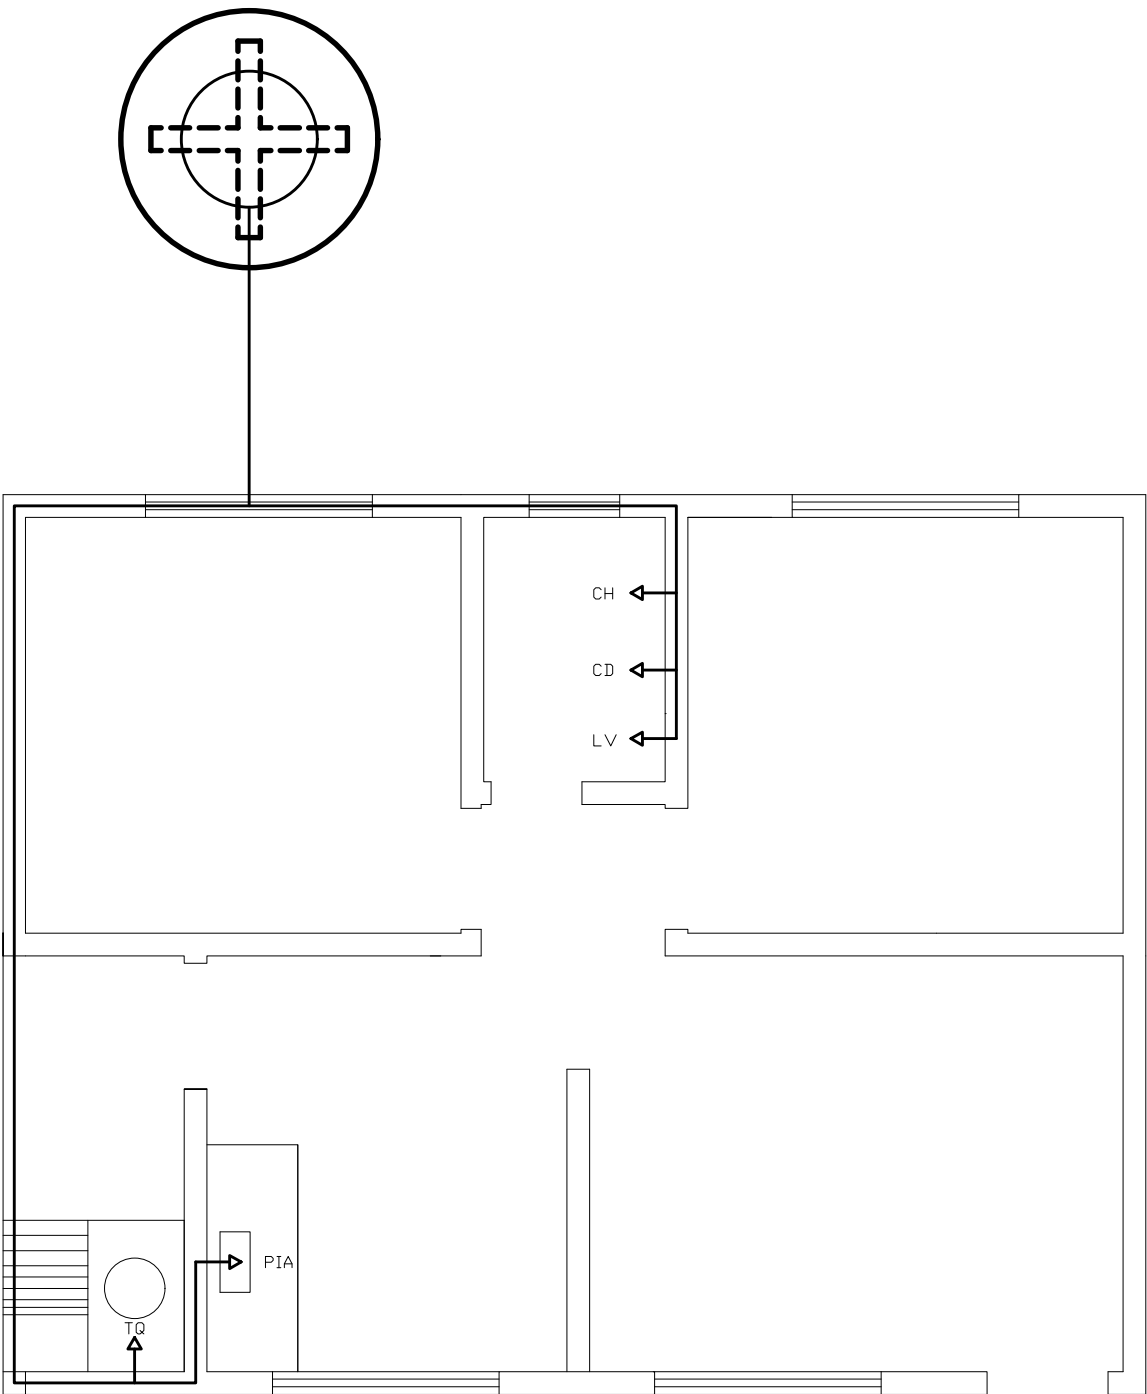


INST HIDRÁULICA
Esc. : 1 / 50

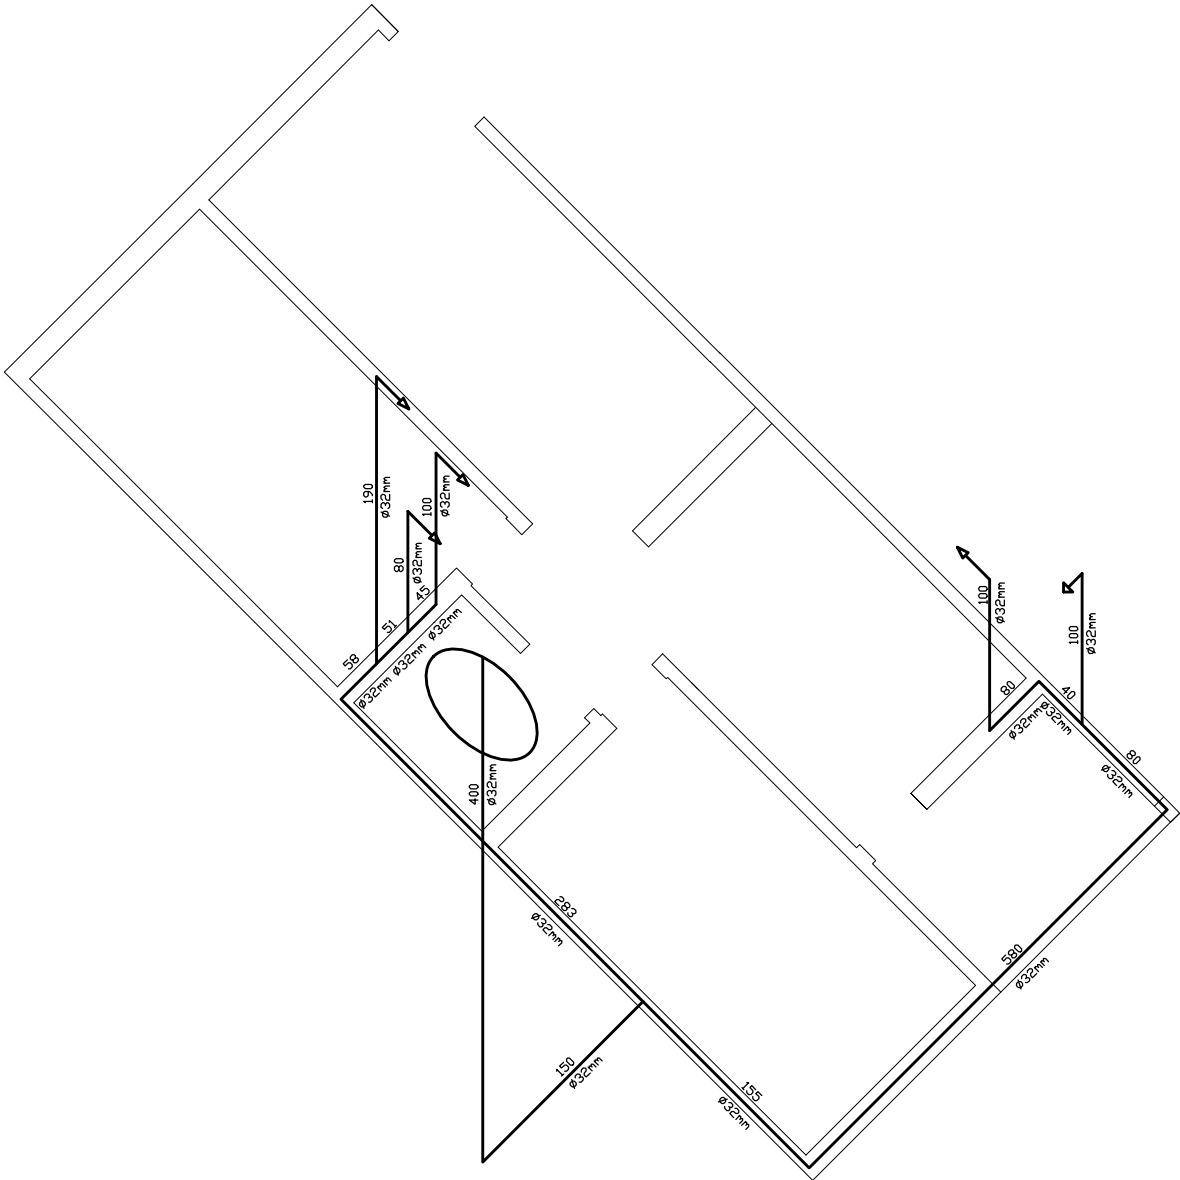


PROJETO ISOMÉTRICO
Esc. : 1 / 50


PROJETO DE ENGENHARIA PREFEITURA MUNICIPAL DE CAMPO ALEGRE DE LOURDES/BA			
MUNICÍPIO: CAMPO ALEGRE DE LOURDES/BA CONVÊNIO N° 939396/2022		LOCAL: ZONA RURAL	
PROJETO: MELHORIA HABITACIONAL PARA CONTROLE DA DOENÇA DE CHAGAS – MHCDCCh – 2 QUARTOS		ESCALA: INDICADAS	DATA: 2023
ASSUNTO INSTALAÇÃO HIDRÁULICA E ISOMÉTRICO		FORMATO: A3	FOLHA: 06 / 08

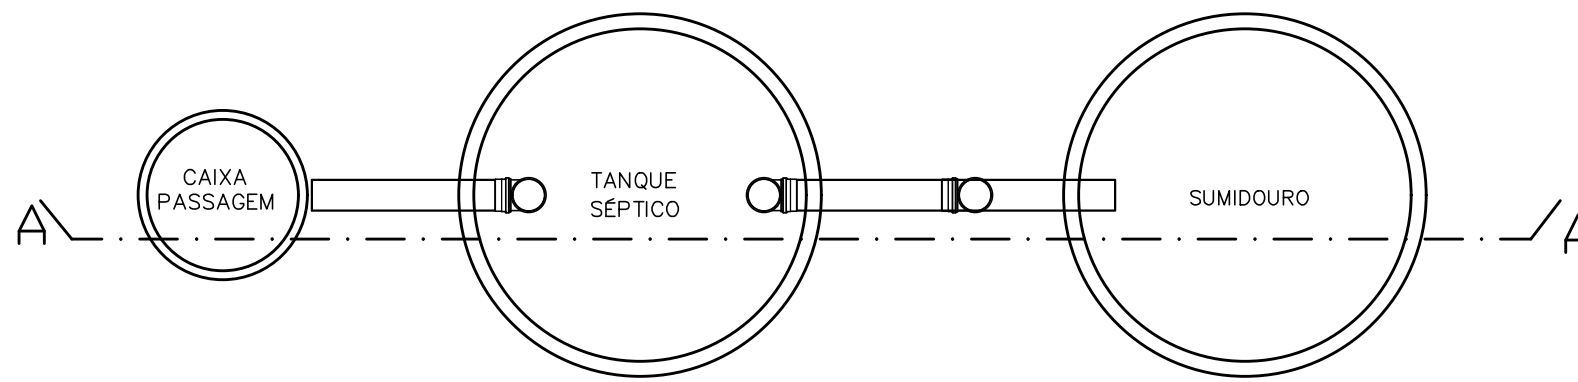

DETALHER DO CONJUNTO SANITÁRIO
Esc. : 1 / 25

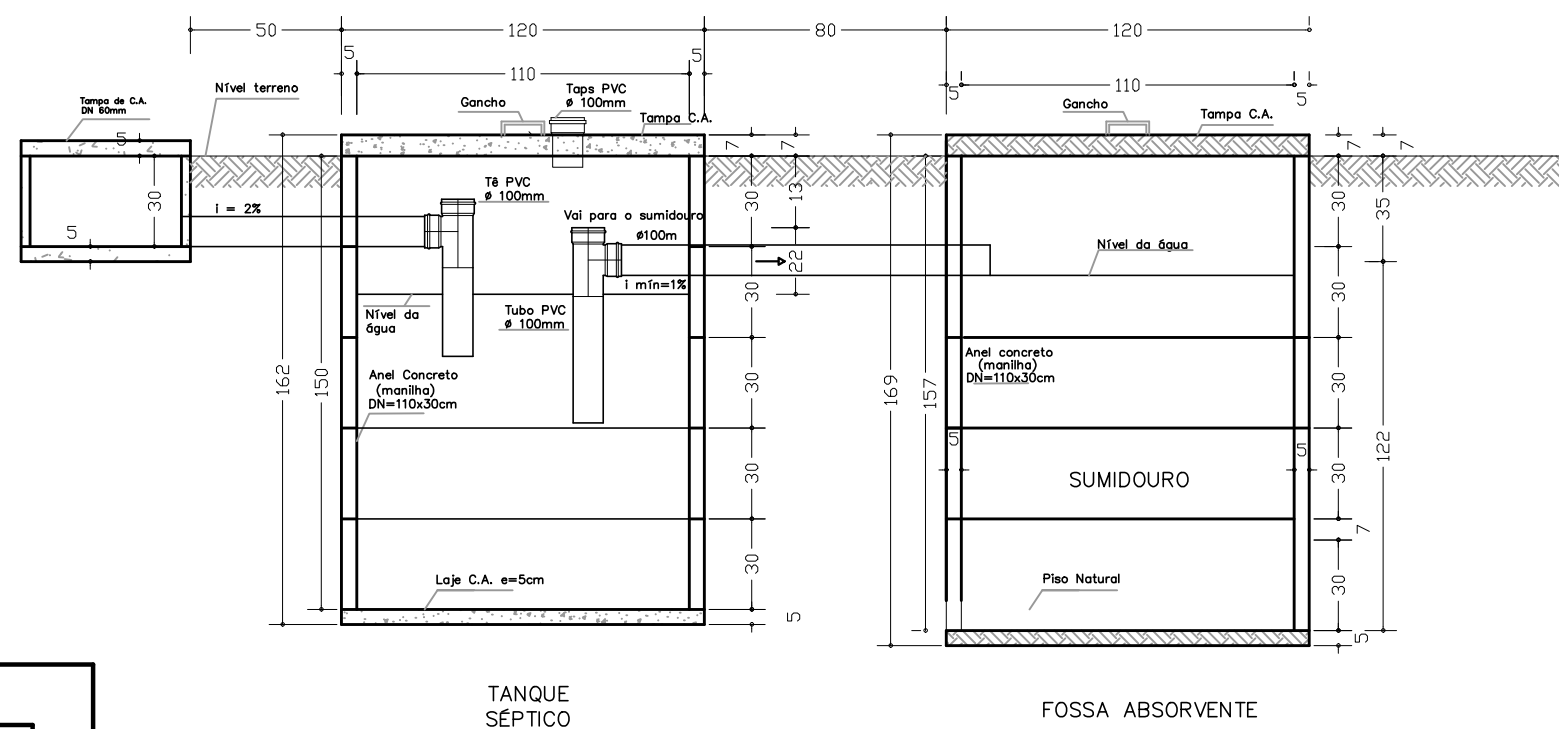

CORTE AA
Esc. : 1 / 25

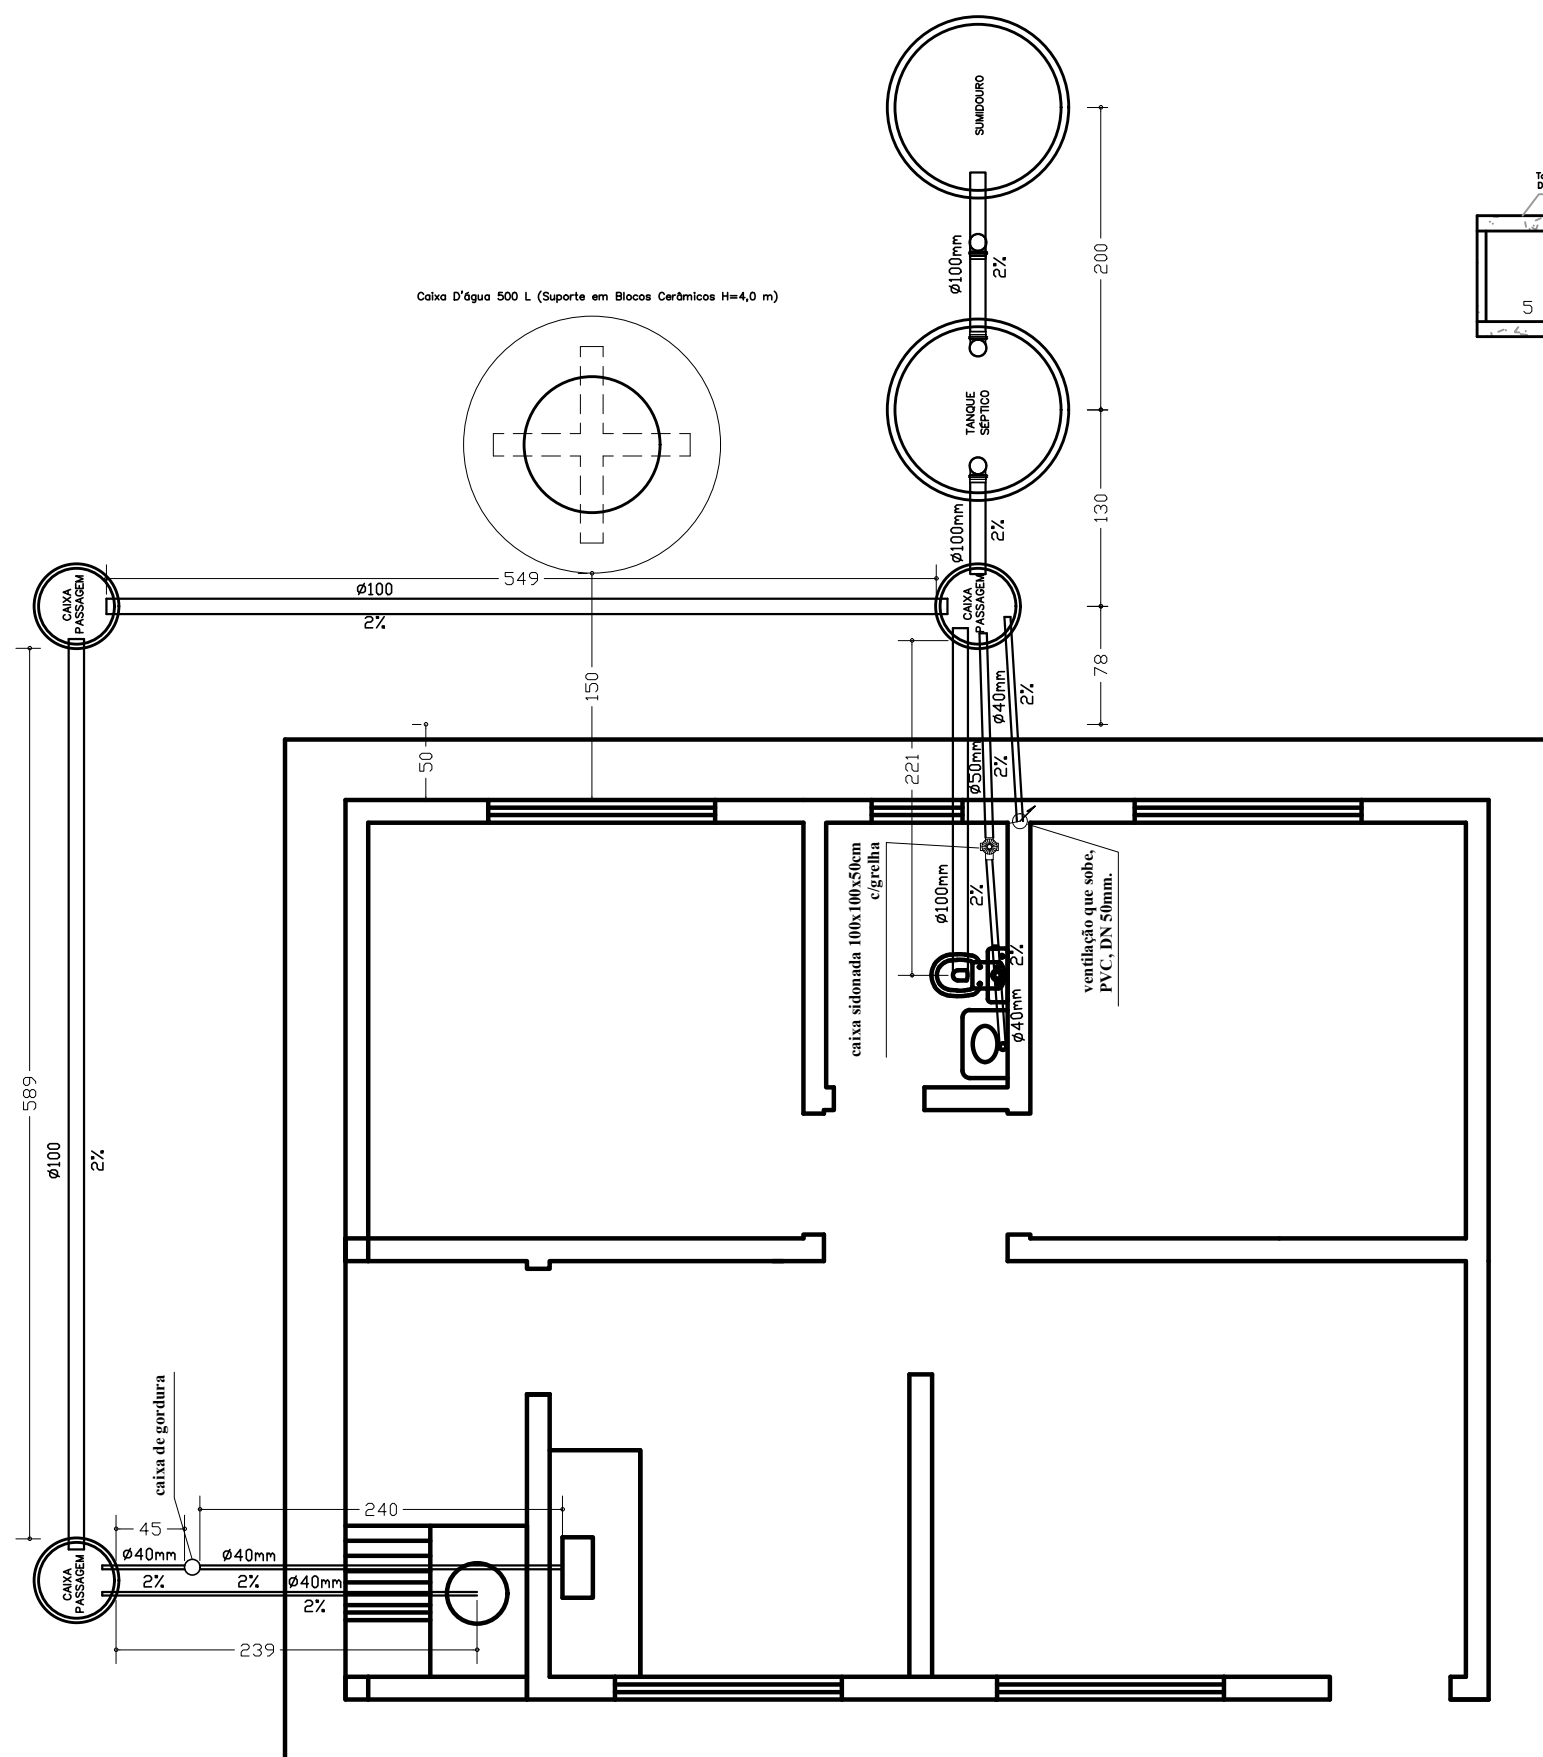


PROJETO SANITÁRIO
Esc. : 1 / 50


PROJETO DE ENGENHARIA

PREFEITURA MUNICIPAL DE CAMPO ALEGRE DE LOURDES/BA


MUNICÍPIO: CAMPO ALEGRE DE LOURDES/BA CONVÊNIO N° 939396/2022		LOCAL: ZONA RURAL	
PROJETO: MELHORIA HABITACIONAL PARA CONTROLE DA DOENÇA DE CHAGAS – MHCDC – 2 QUARTOS		ESCALA: INDICADA	DATA: 2023
ASSUNTO: INSTALAÇÃO SANITÁRIA		FORMATO: A2	FOLHA: 07/08

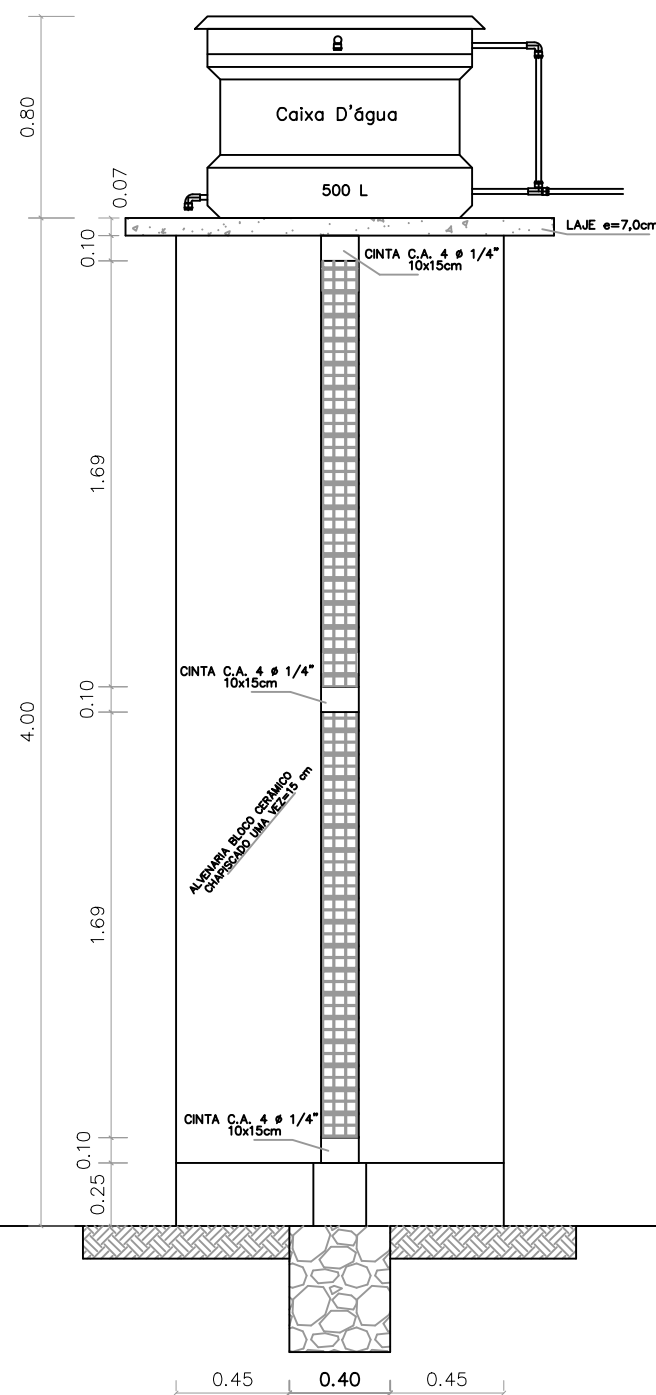


CORTE AA
Esc: 1/30

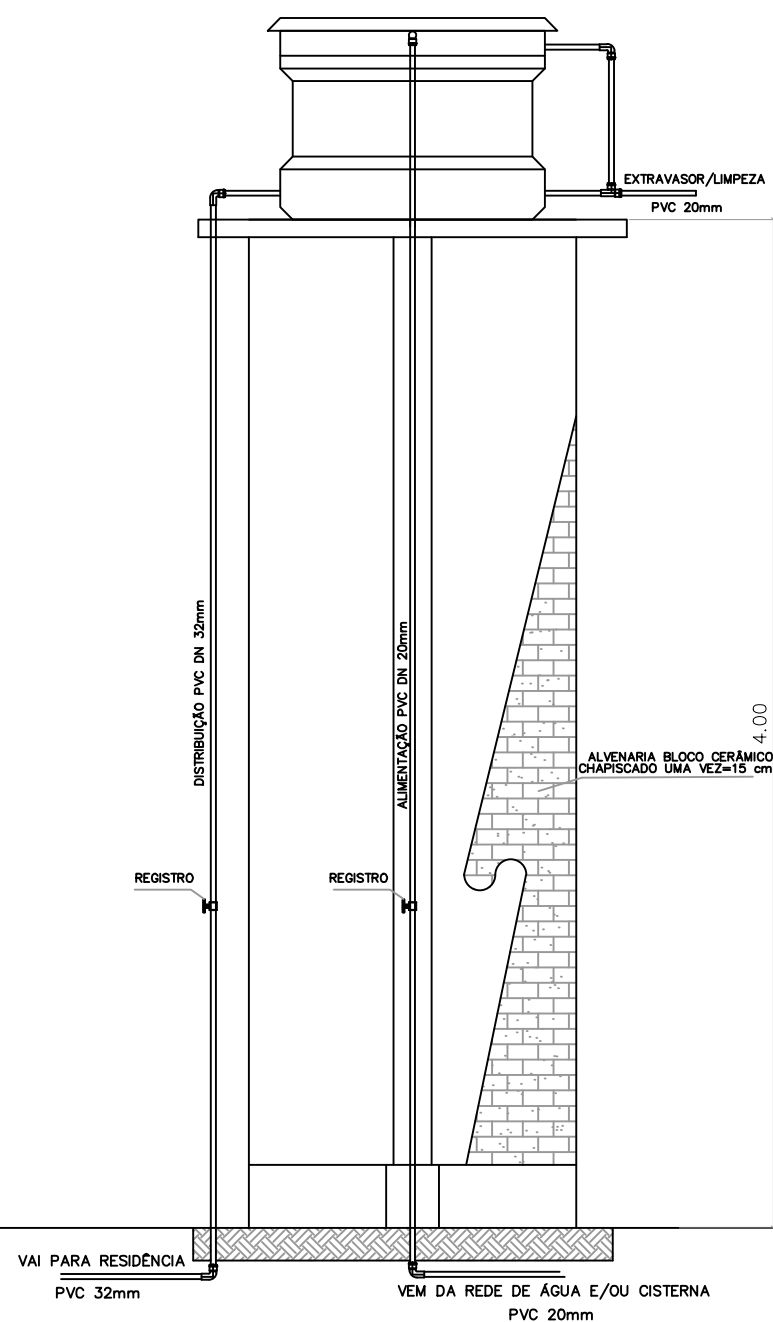


DETALHE DA LIGAÇÃO
Esc: 1/30

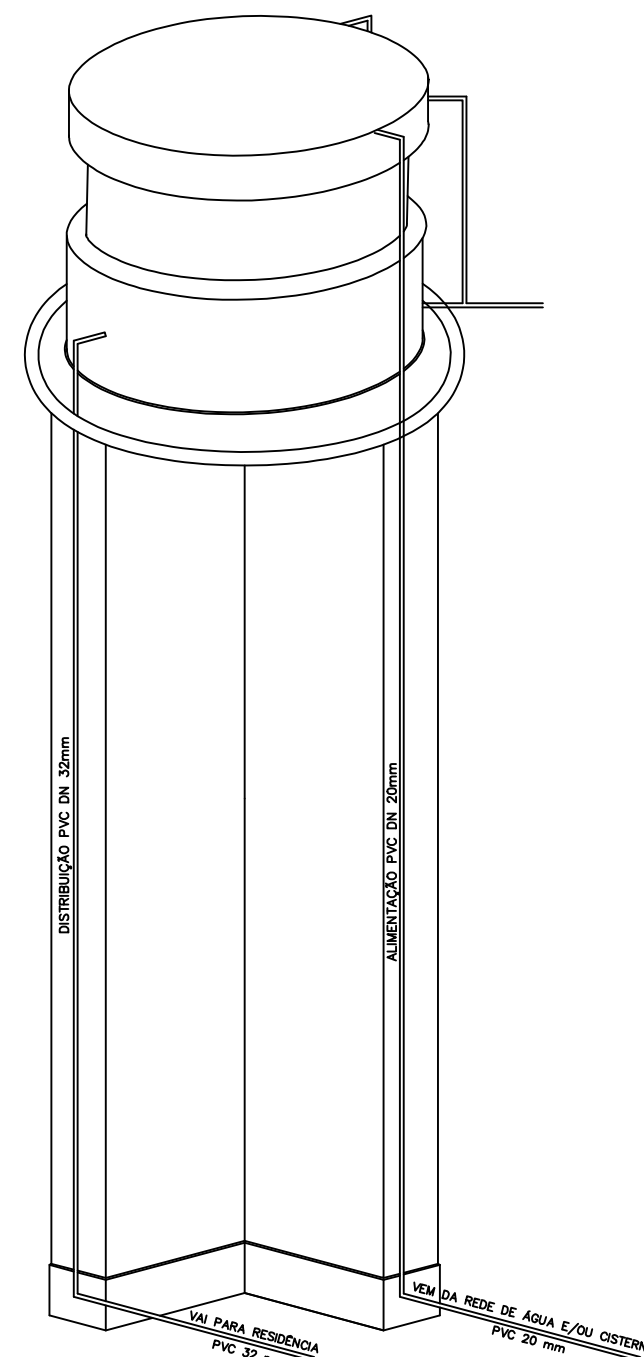


PERSPECTIVA
Sem escala

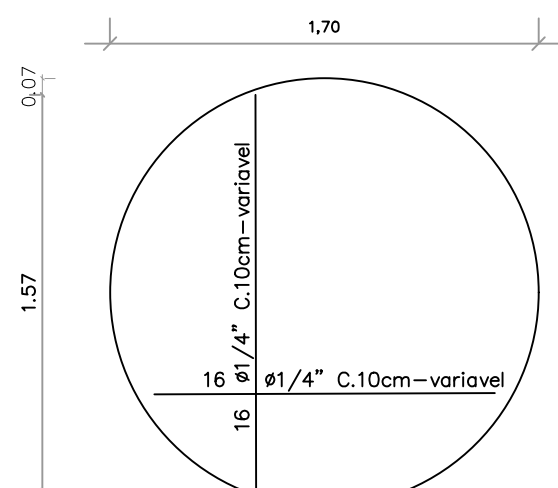


LAJE DE APOIO
(1x) H=7cm
Esc: 1/30

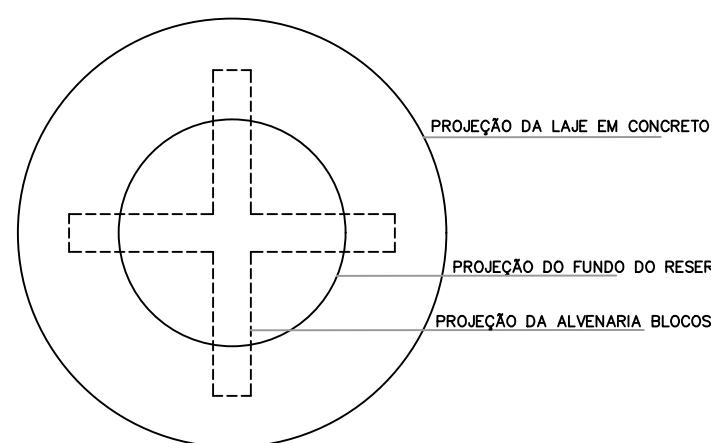

VISTA SUPERIOR
Esc: 1/30

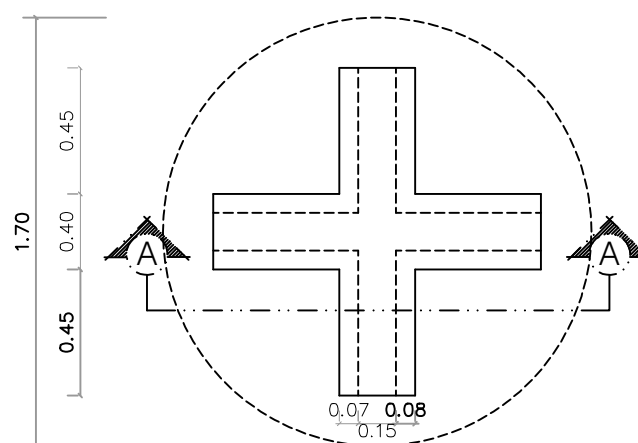

CINTAS (CORTE AA)
Esc: 1/30

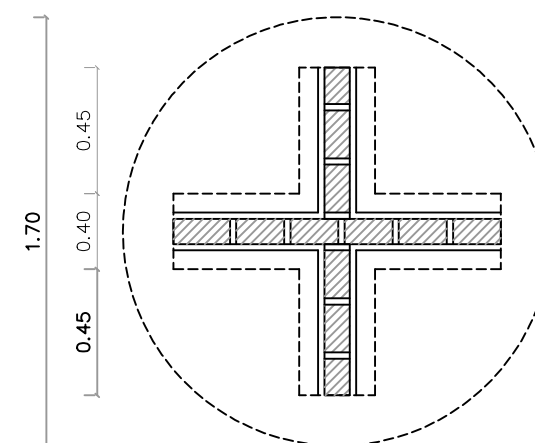

ALVENARIA
Esc: 1/30

PROJETO DE ENGENHARIA			
PREFEITURA MUNICIPAL DE CAMPO ALEGRE DE LOURDES/BA			
MUNICÍPIO:		LOCAL:	
CAMPO ALEGRE DE LOURDES		ZONA RURAL	
PROJETO:		ESCALA:	DATA:
MELHORIA HABITACIONAL PARA CONTROLE DA DOENÇA DE CHAGAS – MHCDCh – 2 e 3 QUARTOS		INDICADA	2023
ASSUNTO:		FORMATO:	FOLHA:
RESERVATÓRIO (DETALHES CONSTRUTIVOS)		A2	09/09