


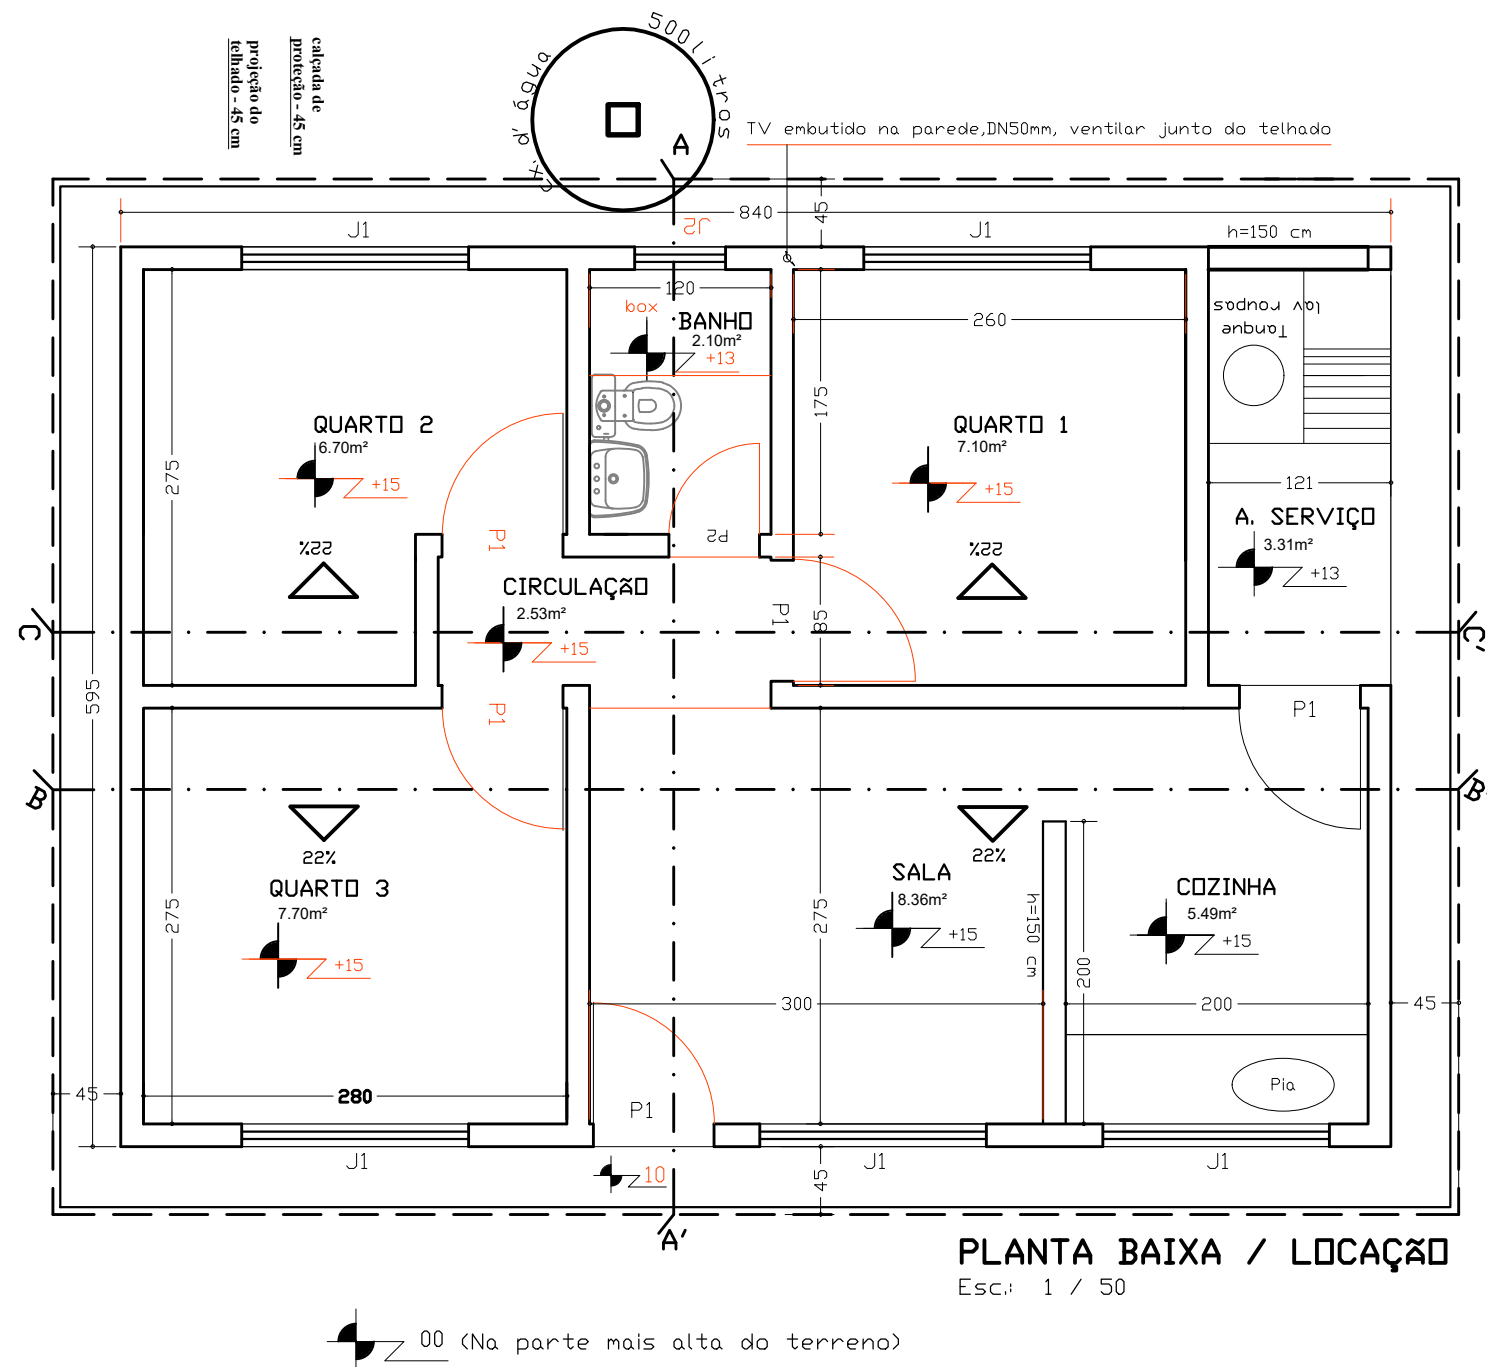


ESQUADRIAS
Porta >P1 - 080 X 210
Porta >P2 - 060 X 210
Janelas
>J1 - 150 X 100 / h=110
>J2 - 60 X 60 / h=180

PROJETO DE ENGENHARIA

PREFEITURA MUNICIPAL DE CAMPO ALEGRE DE LOURDES/BA




MUNICÍPIO: CAMPO ALEGRE DE LOURDES/BA CONVÊNIO N° 939396/2022		LOCAL: ZONA RURAL	
PROJETO: MELHORIA HABITACIONAL PARA CONTROLE DA DOENÇA DE CHAGAS – MHCDCCh – 3 QUARTOS		ESCALA: 1 / 50	DATA: 2023
ASSUNTO PLANTA BAIXA		FORMATO: A3	FOLHA: 01/09

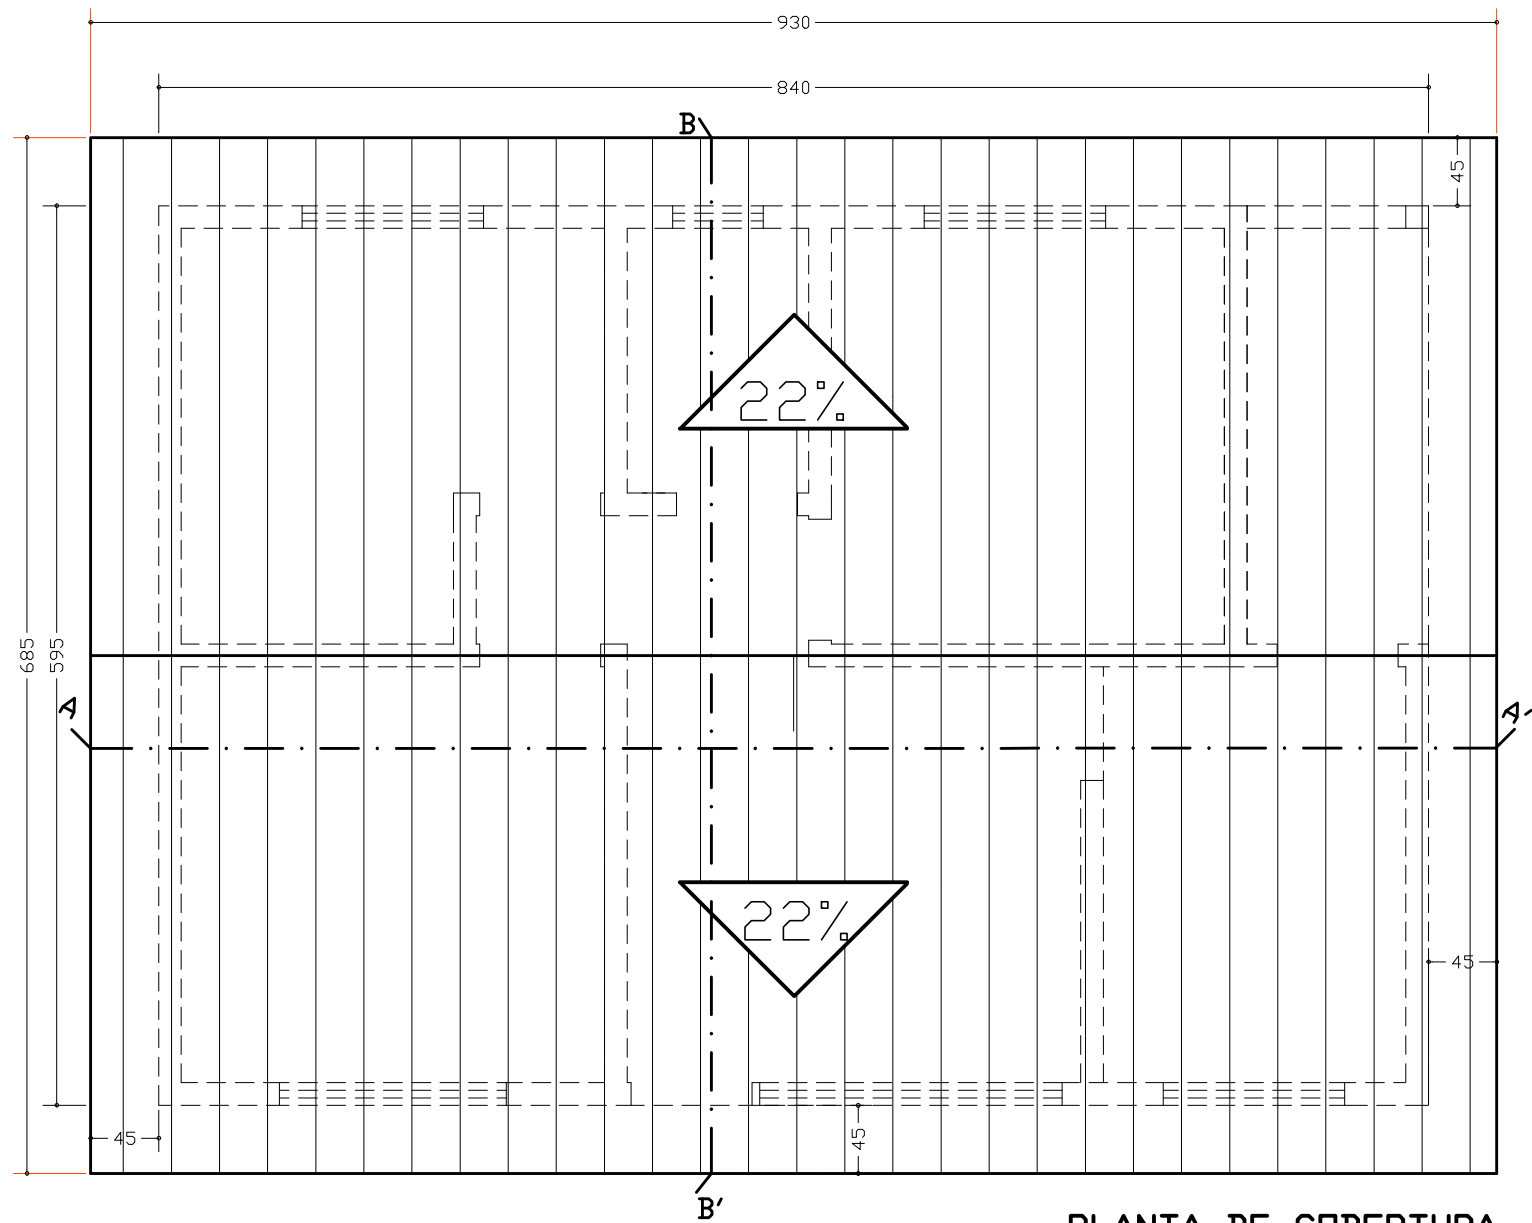

PLANTA DE COBERTURA
Esc.: 1 / 50

PROJETO DE ENGENHARIA
PREFEITURA MUNICIPAL DE CAMPO ALEGRE DE LOURDES/BA


MUNICÍPIO: CAMPO ALEGRE DE LOURDES/BA CONVÊNIO N° 939396/2022		LOCAL: ZONA RURAL	
PROJETO: MELHORIA HABITACIONAL PARA CONTROLE DA DOENÇA DE CHAGAS – MHCDCh – 3 QUARTOS		ESCALA: 1 / 50	DATA: 2023
ASSUNTO PLANTA DE COBERTURA		FORMATO: A3	FOLHA: 02/09

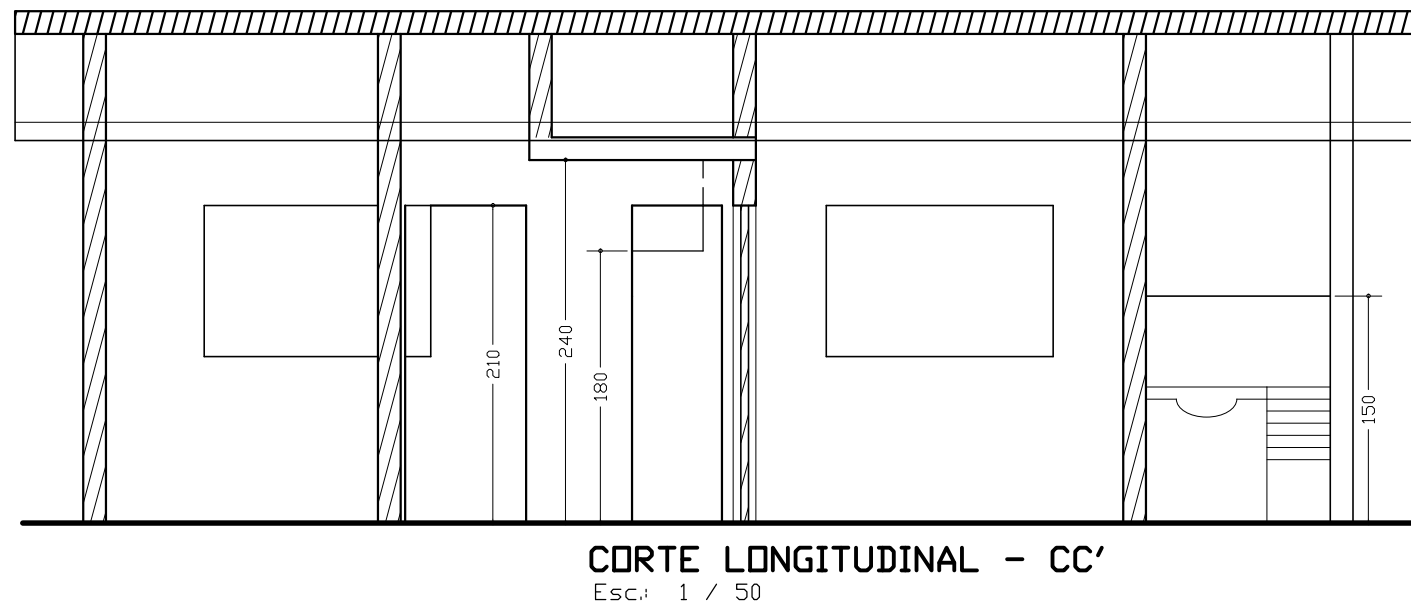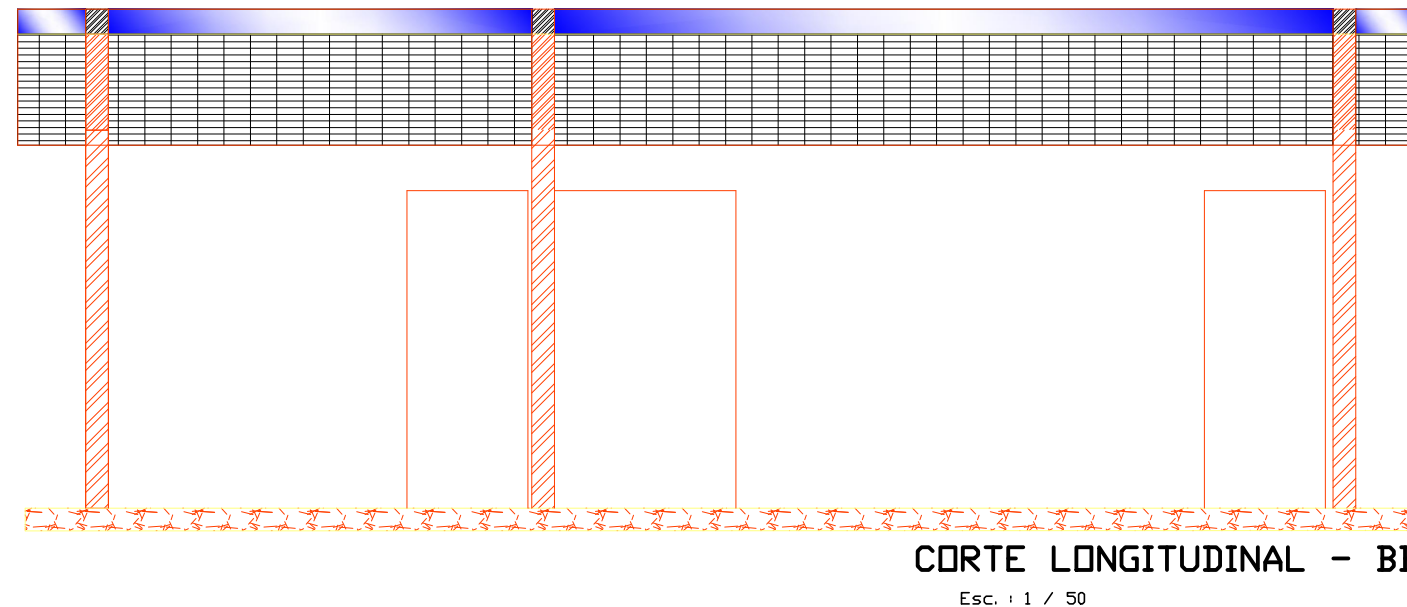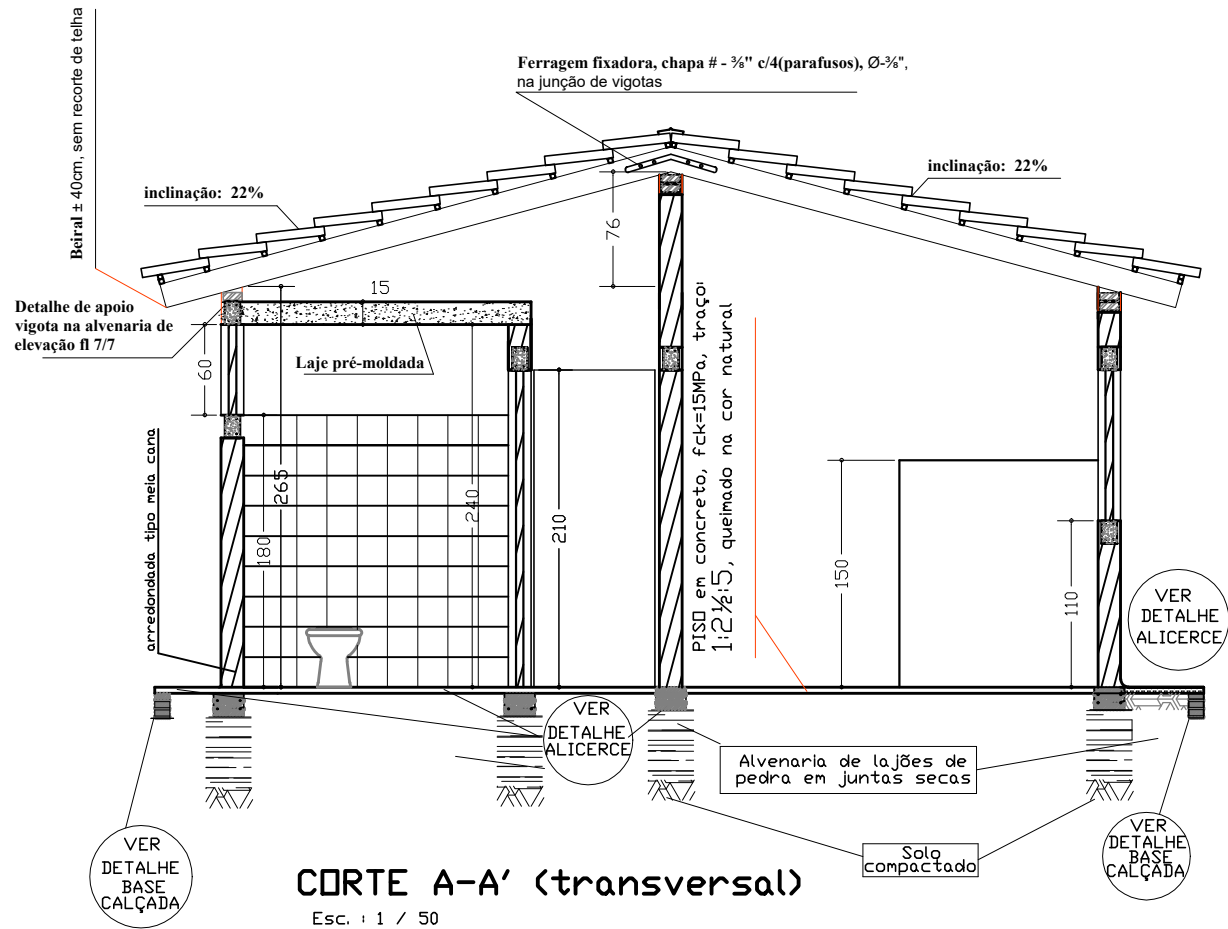


PROJETO DE ENGENHARIA

PREFEITURA MUNICIPAL DE CAMPO ALEGRE DE LOURDES/BA


MUNICÍPIO: CAMPO ALEGRE DE LOURDES/BA CONVÊNIO N° 939396/2022		LOCAL: ZONA RURAL	
PROJETO: MELHORIA HABITACIONAL PARA CONTROLE DA DOENÇA DE CHAGAS – MHCDCh – 3 QUARTOS		ESCALA: 1 / 50	DATA: 2023
ASSUNTO CORTES AA', BB' e CC'		FORMATO: A3	FOLHA: 03/09

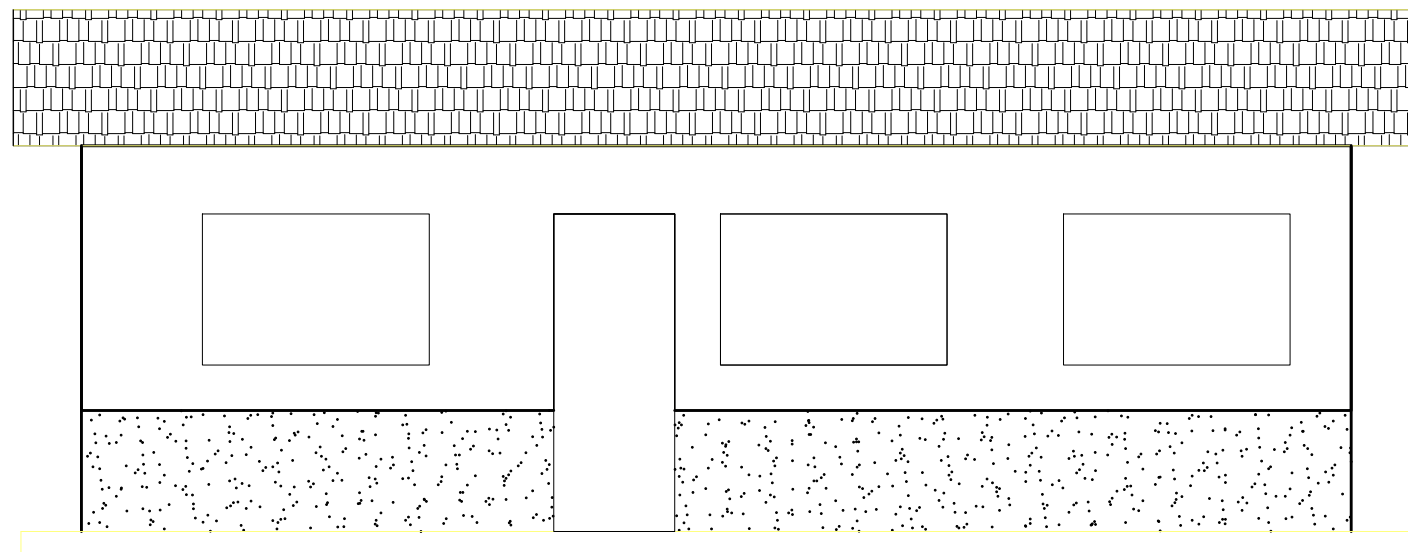

FACHADA FRONTAL
Esc. : 1 / 50

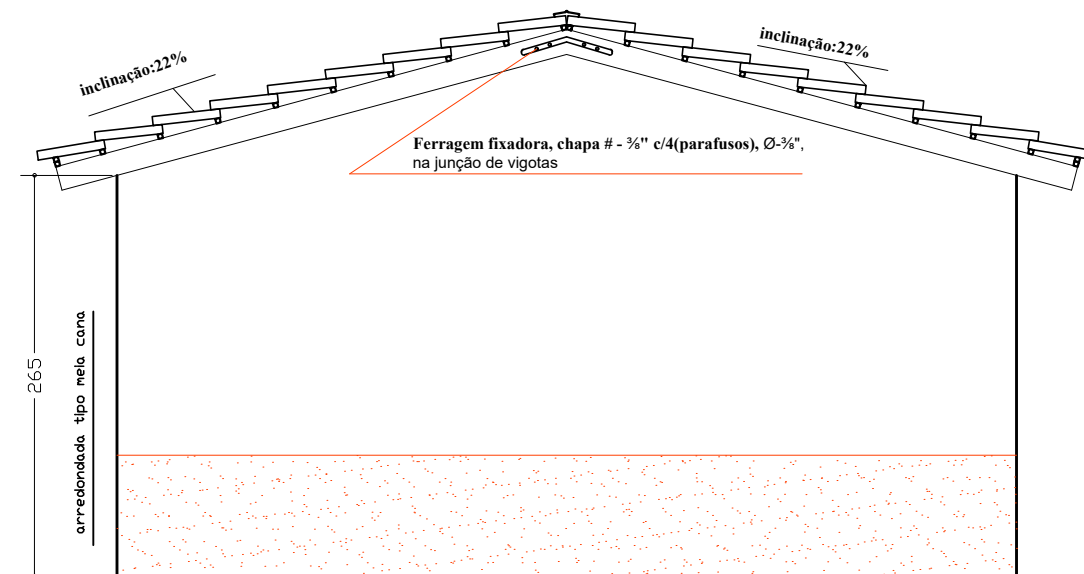

FACHADA LATERAL ESQUERDA
Esc. : 1 / 50

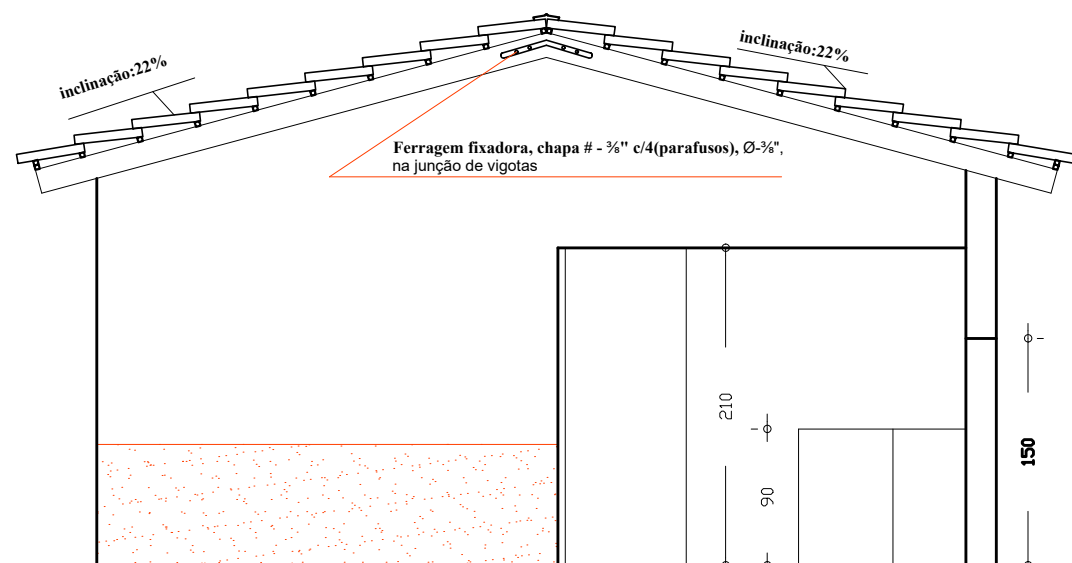


FACHADA LATERAL - DIREITA
Esc. : 1 / 50


PROJETO DE ENGENHARIA

PREFEITURA MUNICIPAL DE CAMPO ALEGRE DE LOURDES/BA

MUNICÍPIO: CAMPO ALEGRE DE LOURDES/BA CONVÊNIO N° 939396/2022		LOCAL: ZONA RURAL	
PROJETO: MELHORIA HABITACIONAL PARA CONTROLE DA DOENÇA DE CHAGAS – MHCDCh – 3 QUARTOS		ESCALA: 1 / 50	DATA: 2023
ASSUNTO FACHADAS		FORMATO: A3	FOLHA: 04/09

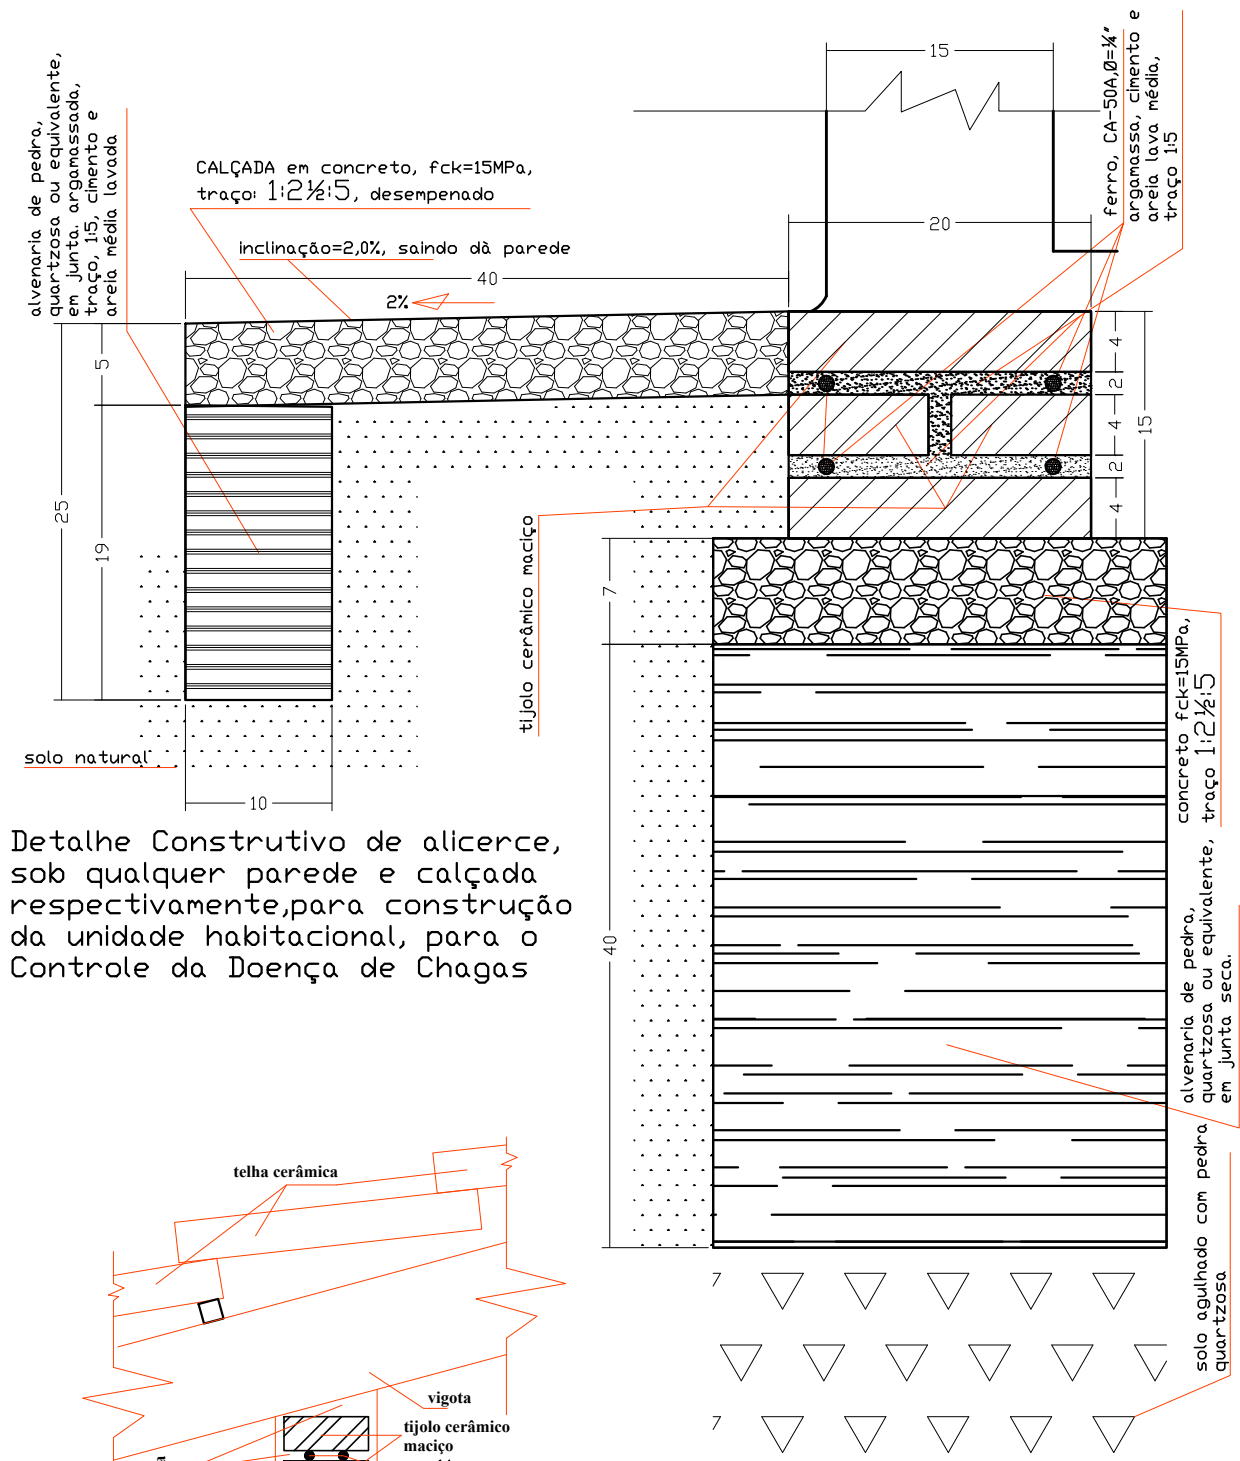

Detalhe Construtivo de alicerce, sob qualquer parede e calçada respectivamente, para construção da unidade habitacional, para o Controle da Doença de Chagas

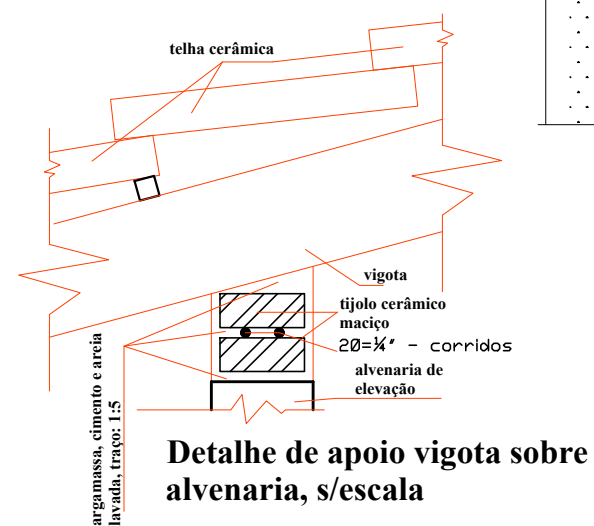

DETALHE DE ALICERCE e CALÇADA

Esc. : 1 / 5

PROJETO DE ENGENHARIA

PREFEITURA MUNICIPAL DE CAMPO ALEGRE DE LOURDES/BA

MUNICÍPIO:

CAMPO ALEGRE DE LOURDES/BA
CONVÊNIO N° 939396/2022

LOCAL:

ZONA RURAL

PROJETO:

MELHORIA HABITACIONAL PARA CONTROLE
DA DOENÇA DE CHAGAS – MHCDCh – 3
QUARTOS

ESCALA:

1 / 50

DATA:

2023

ASSUNTO

DETALHE DE ALICERCE/CALÇADAS
E FUNDAÇÕES

FORMATO:

A3

FOLHA:


05/09




PROJETO DE ENGENHARIA
PREFEITURA MUNICIPAL DE CAMPO ALEGRE DE LOURDES/BA

CIRC.	LAMPADAS			TOMADAS (VA)					CARGA		DISJ. (A)	COND. (mm ²)	fase
	20W	60W	100W	100	200	300	600	1800	CV	W			
1		7								700	10	2.5	1.0
2				9						900	20	4.0	1.0
3								1		1800	30	4.0	1.0
4													
5													
6													
Total		7		9				1		3400			

MUNICÍPIO: CAMPO ALEGRE DE LOURDES/BA CONVÊNIO N° 939396/2022		LOCAL: ZONA RURAL	
PROJETO: MELHORIA HABITACIONAL PARA CONTROLE DA DOENÇA DE CHAGAS – MHCDCh – 3 QUARTOS		ESCALA: 1 / 50	DATA: 2023
ASSUNTO PONTOS ELÉTRICOS: LUZ E FORÇA		FORMATO: A3	FOLHA: 06 / 09


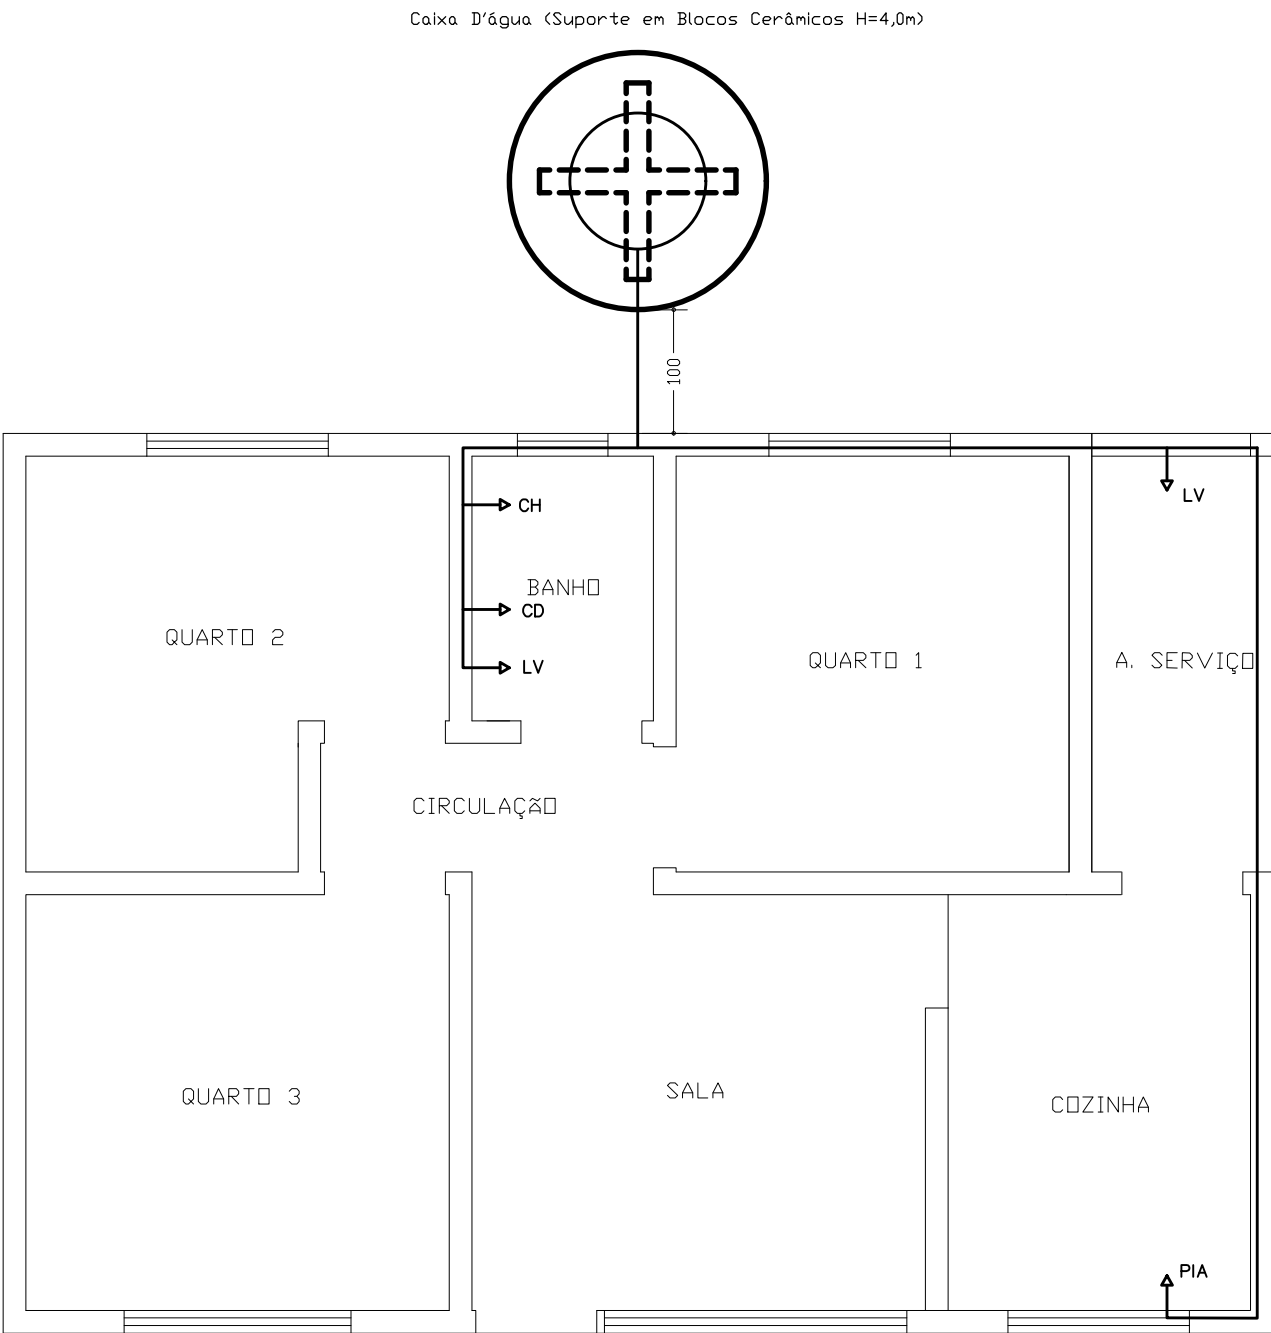


INST HIDRÁULICA
Esc. : 1 / 50

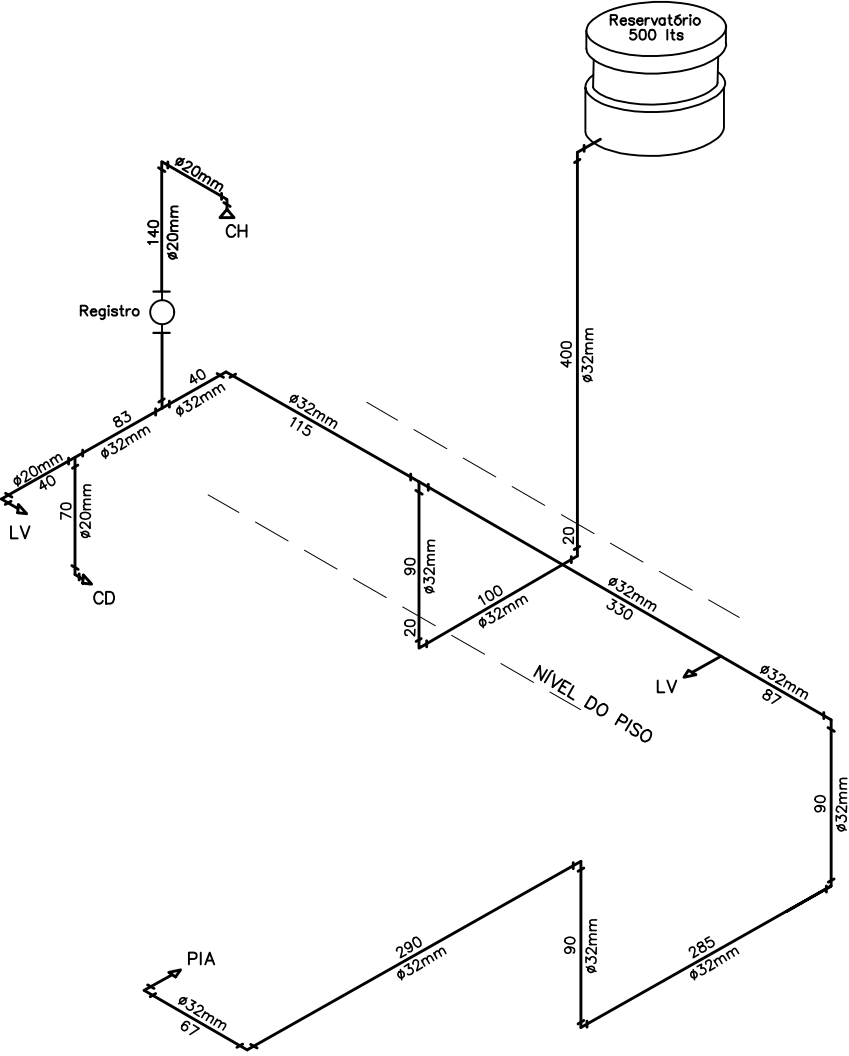


PROJETO ISOMÉTRICO
Esc. : 1 / 50

MUNICÍPIO: CAMPO ALEGRE DE LOURDES/BA CONVÊNIO N° 939396/2022			LOCAL: ZONA RURAL	
PROJETO: MELHORIA HABITACIONAL PARA CONTROLE DA DOENÇA DE CHAGAS – MHCDC – 2 QUARTOS		ESCALA: INDICADAS	DATA: 2023	
ASSUNTO INSTALAÇÃO HIDRÁULICA E ISOMÉTRICO		FORMATO: A3	FOLHA: 07 / 09	

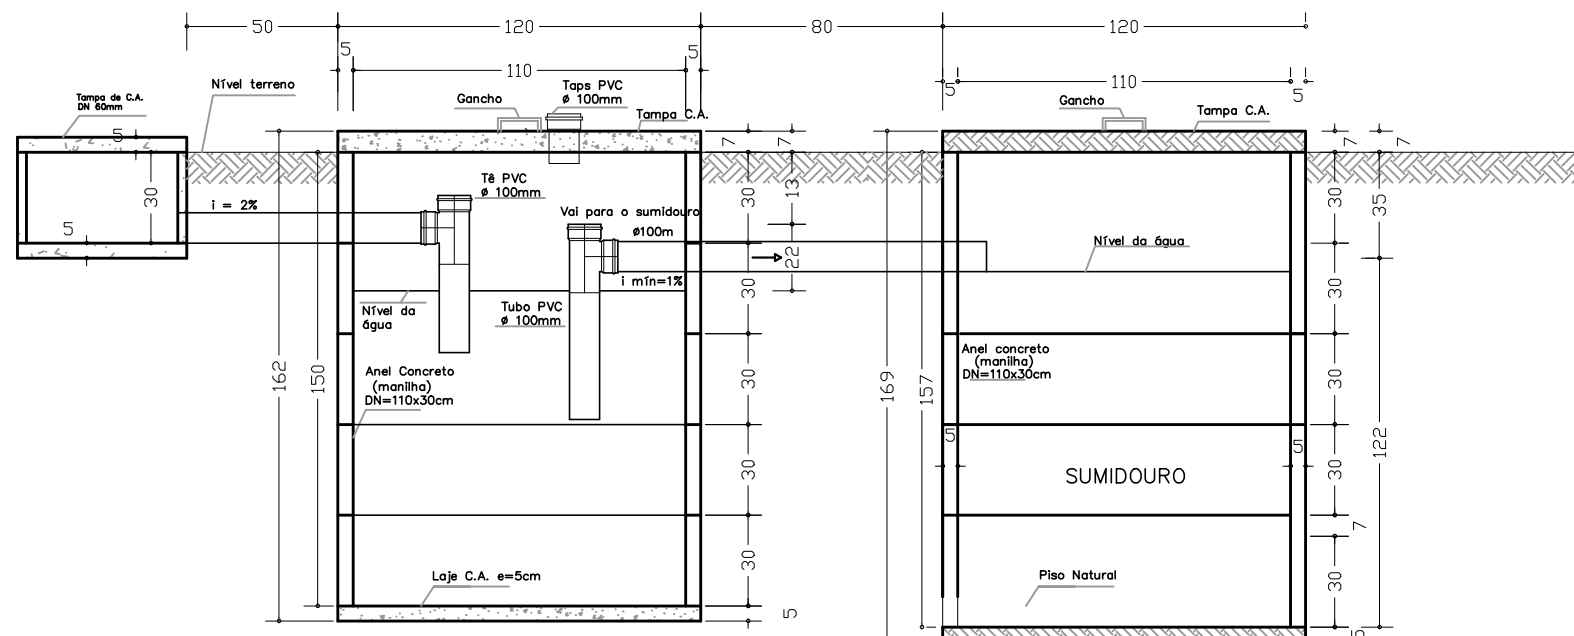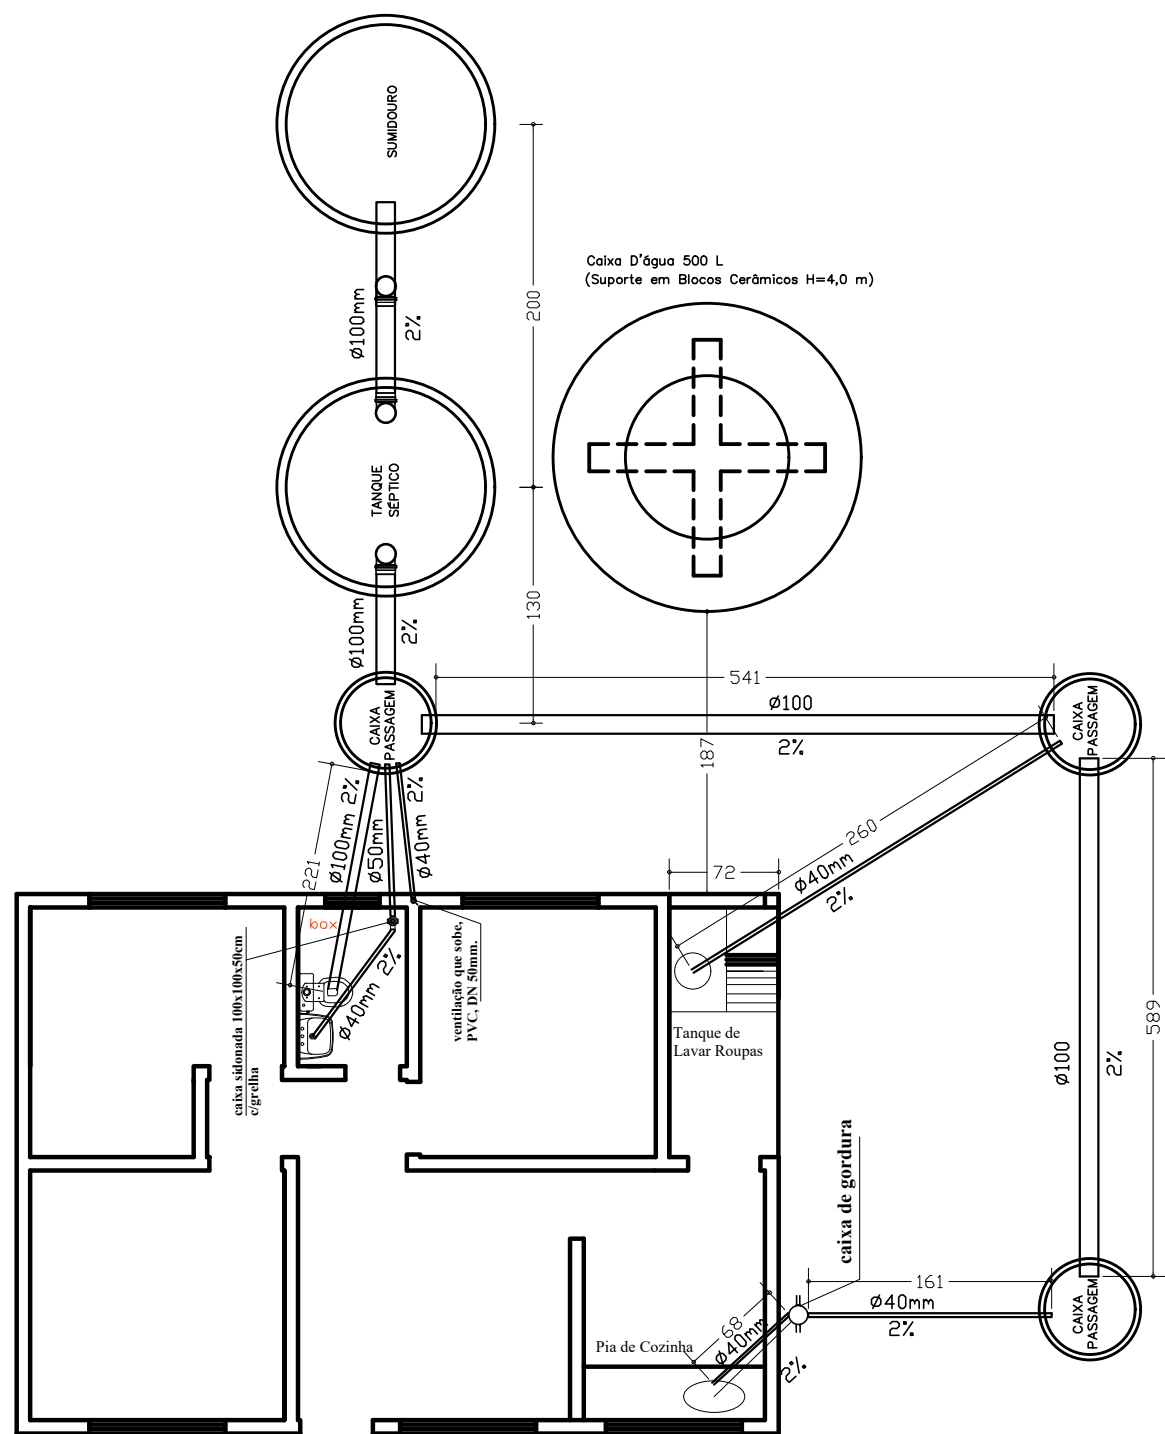


CORTE AA
Esc. : 1 / 25

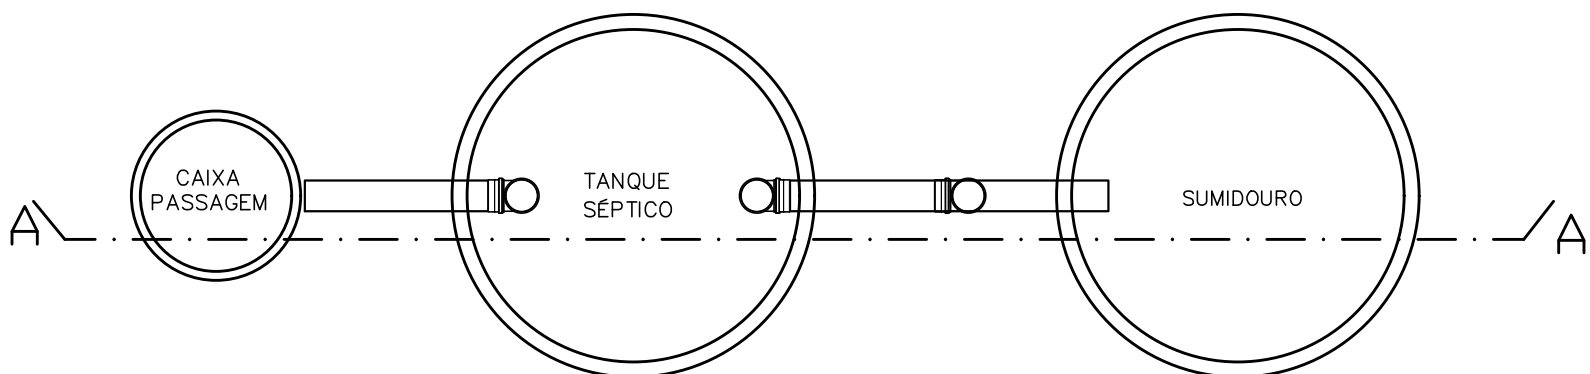


DETALHE DO CONJUNTO SANITÁRIO
Esc. : 1 / 25


PROJETO DE ENGENHARIA PREFEITURA MUNICIPAL DE CAMPO ALEGRE DE LOURDES/BA		
MUNICÍPIO: CAMPO ALEGRE DE LOURDES/BA CONVÊNIO N° 939396/2022	LOCAL: ZONA RURAL	
PROJETO: MELHORIA HABITACIONAL PARA CONTROLE DA DOENÇA DE CHAGAS – MHCDCh – 3 QUARTOS	ESCALA: INDICADA	DATA: 2023
ASSUNTO: INSTALAÇÃO SANITÁRIA	FORMATO: A2	FOLHA: 08/09

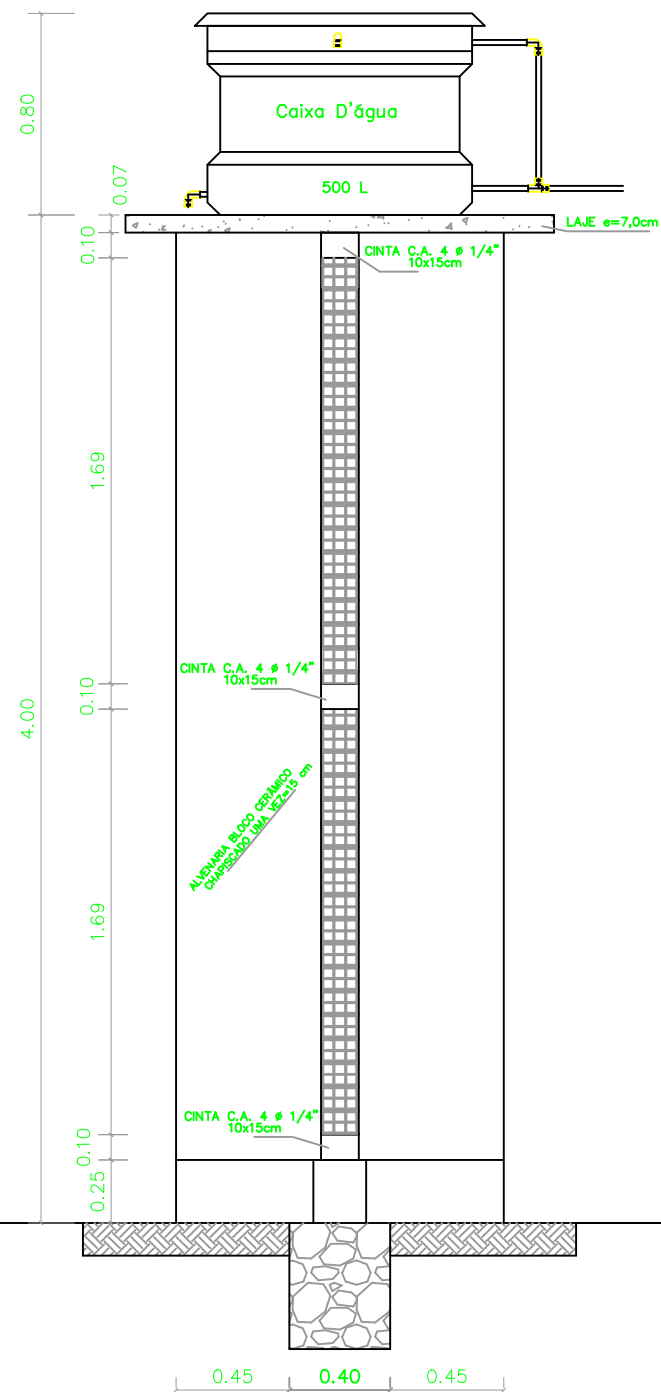


CORTE AA
Esc: 1/30

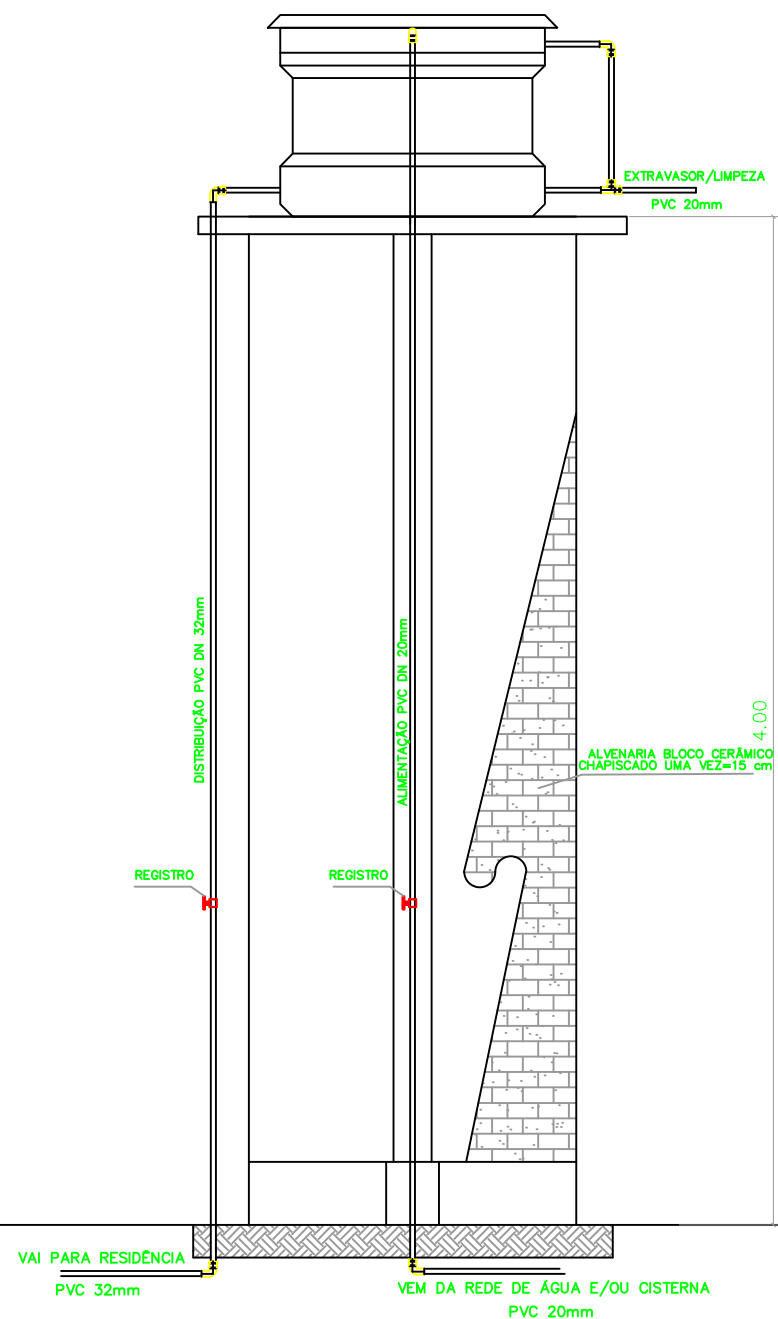


DETALHE DA LIGAÇÃO
Esc: 1/30

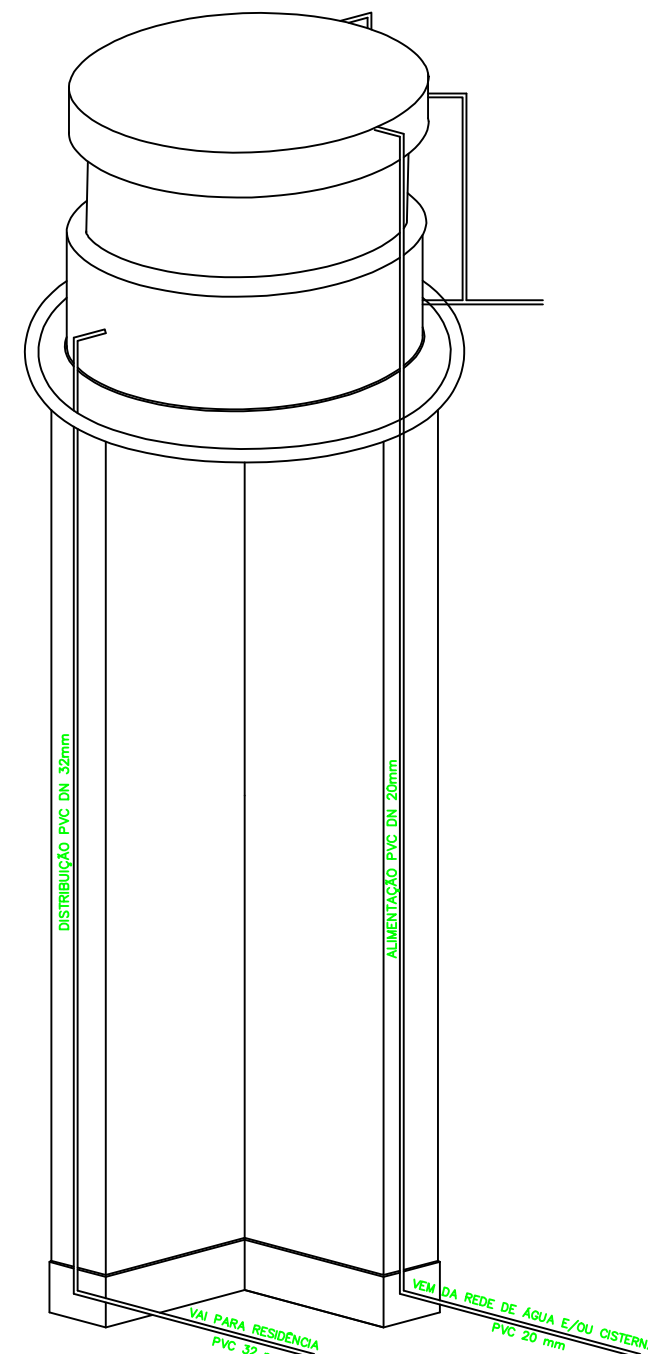


PERSPECTIVA
Sem escala

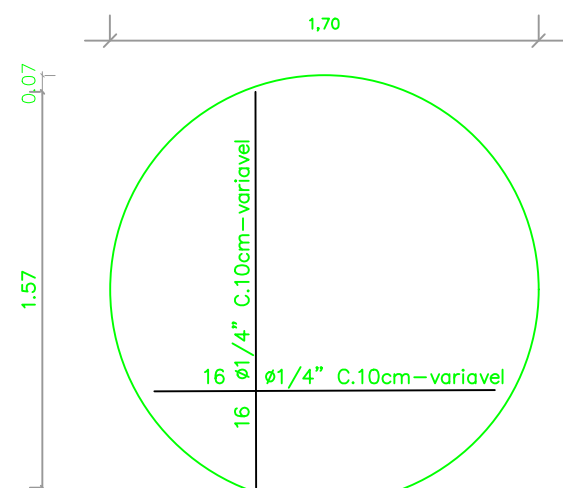


LAJE DE APOIO
(1x) H=7cm
Esc: 1/30

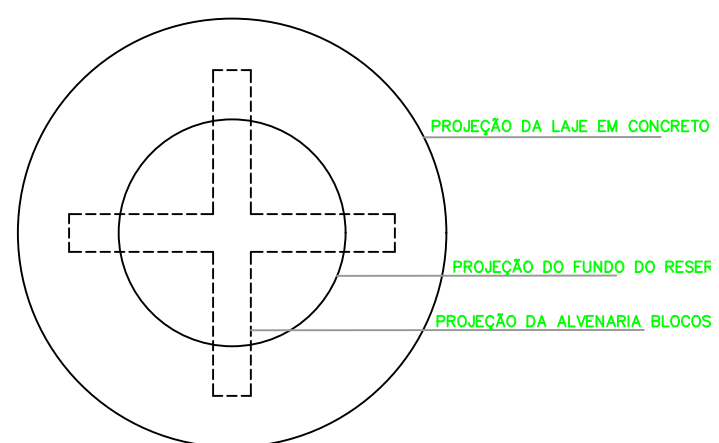

VISTA SUPERIOR
Esc: 1/30

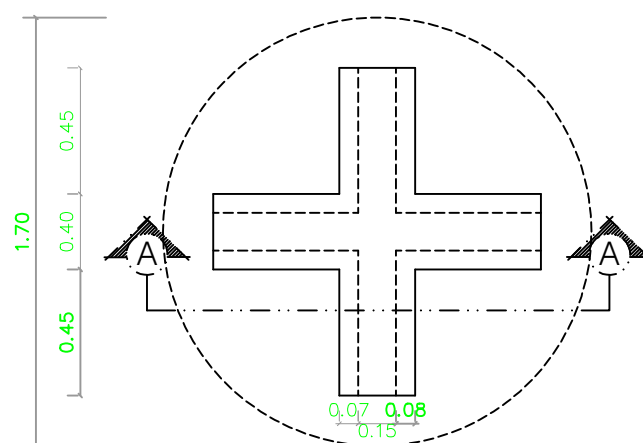

CINTAS (CORTE AA)
Esc: 1/30

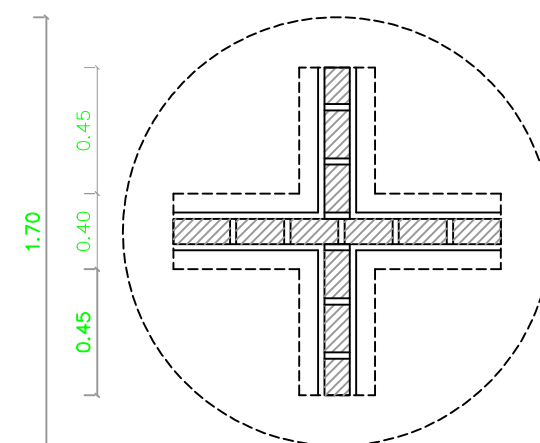

ALVENARIA
Esc: 1/30

PROJETO DE ENGENHARIA			
PREFEITURA MUNICIPAL DE CAMPO ALEGRE DE LOURDES/BA			
MUNICÍPIO:		LOCAL:	
CAMPO ALEGRE DE LOURDES		ZONA RURAL	
PROJETO:		ESCALA:	DATA:
MELHORIA HABITACIONAL PARA CONTROLE DA DOENÇA DE CHAGAS – MHCDCh – 2 e 3 QUARTOS		INDICADA	2023
ASSUNTO:		FORMATO:	FOLHA:
RESERVATÓRIO (DETALHES CONSTRUTIVOS)		A2	09/09