



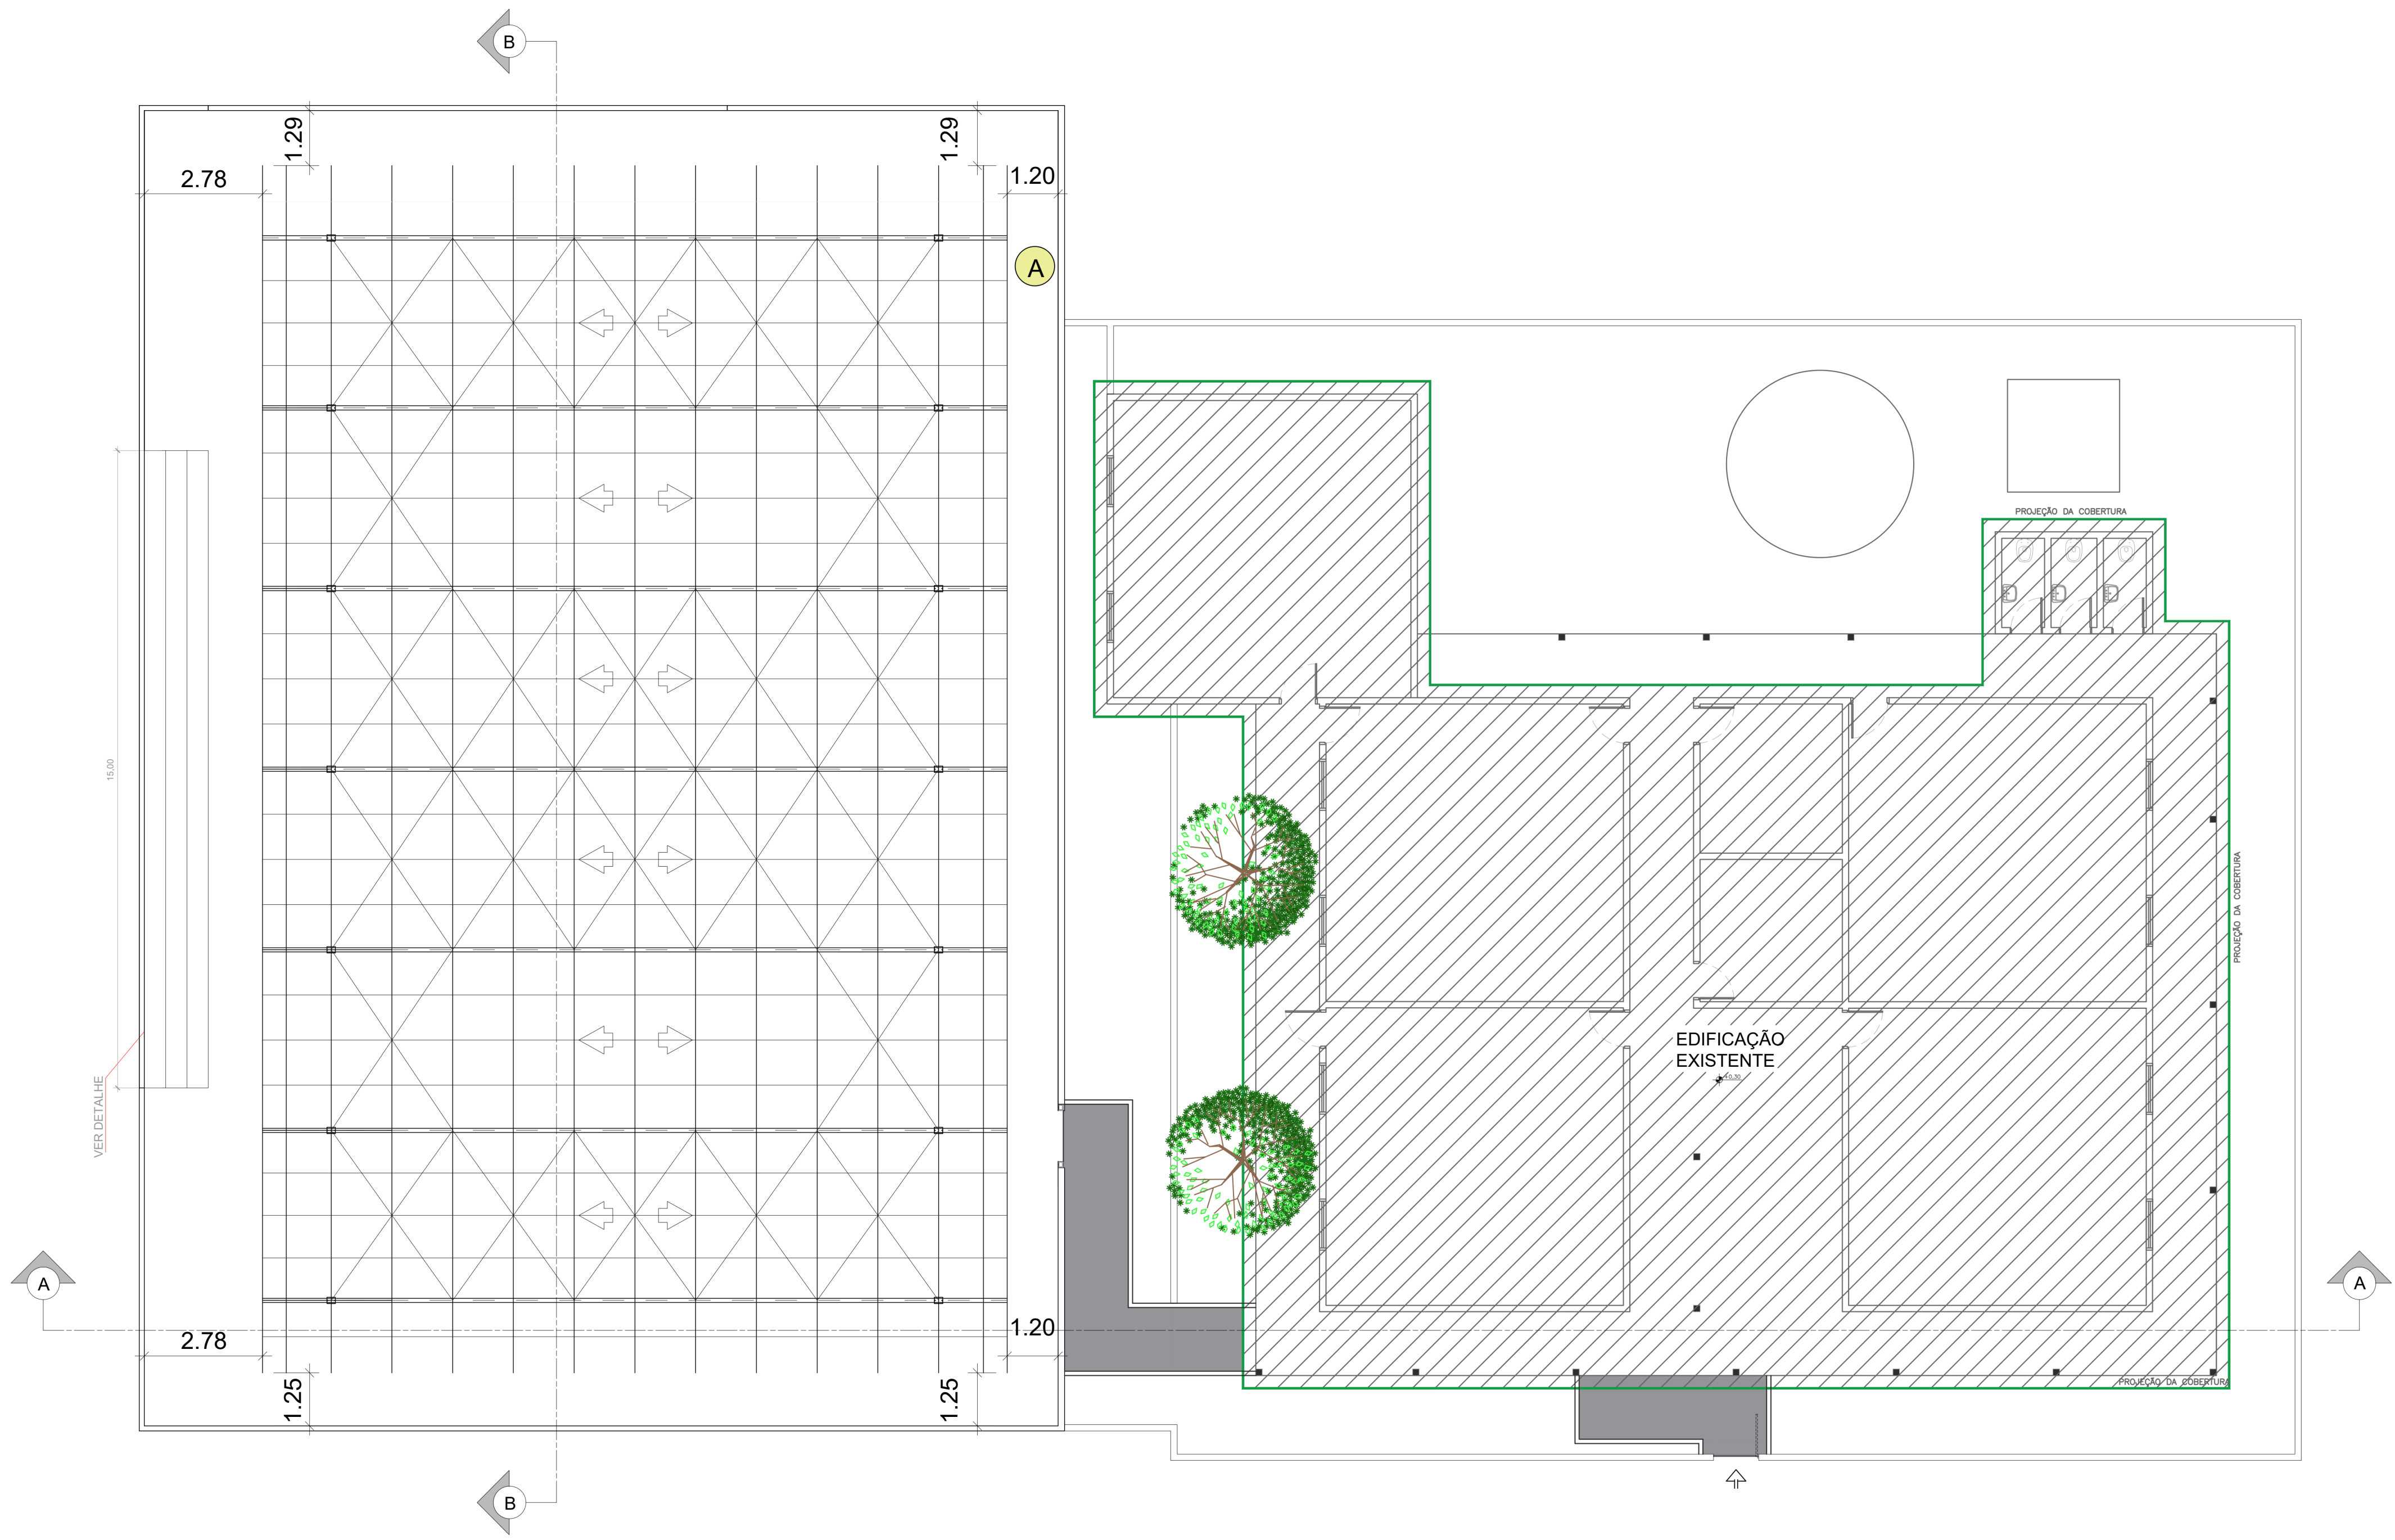

PLANTA BAIXA

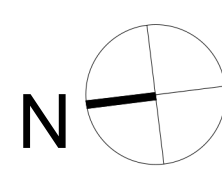

ESCOLA PAU DE BIRRO			
COORDENADAS GEOGRÁFICAS UTM			
VÉRTICES	LATITUDE UTM	LONGITUDE UTM	FUSO
P1	8935991.13 m S	692399.27 m E	23L
P2	8935947.52 m S	692394.78 m E	23L
P3	8935944.61 m S	692423.12 m E	23L
P4	8935987.91 m S	692429.14 m E	23L

LEGENDA:


A QUADRA COBERTA 18X30
(EQUIPAMENTO PADRÃO SEC)

EQUIPAMENTOS EXISTENTES

NOVO PASSEIO



PLANTA DE LOCALIZAÇÃO

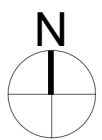

NOTAS:

- MEDIDAS EM METRO.
- TODAS AS MEDIDAS E QUANTIDADES DEVERÃO SER CONFERIDAS NA OBRA ANTES DE QUALQUER PROCEDIMENTO DE FABRICAÇÃO.

01					
00	EMIÇÃO INICIAL	-	-	-	YURI
REVISÃO	DESCRIÇÃO	DATA	DESENHO	VERIF.	APROV.

OBSERVAÇÕES:

- MEDIDAS EM METRO.
- TODAS AS MEDIDAS E QUANTIDADES SEVERÃO SER CONFERIDAS NA OBRA ANTES DE QUALQUER PROCEDIMENTO DE FABRICAÇÃO.

PROPRIETÁRIO:

PROJETO:

PROJETOS COMPLEMENTARES

E. M. BRANCA DE NEVE - AMPLIAÇÃO

PROPRIETÁRIO:

PREFEITURA DE CAMPO ALEGRE DE LOURDES

PRANCHA

PLANTA DE SITUAÇÃO

ARQ
02/05

Escala: 1:100
Data: Maio/2026
Desenhc Allane Brito

DIREITOS RESERVADOS:
ESTE PROJETO NÃO PODERÁ
SER REPRODUZIDO OU
MODIFICADO (TOTAL OU EM
PARTES) SEM A EXPRESSA
AUTORIZAÇÃO DOS AUTORES.

PREFEITURA MUNICIPAL DE
CAMPO ALEGRE DE LOURDES - BA