





01 LOCALIZAÇÃO MACRO
S/ESC

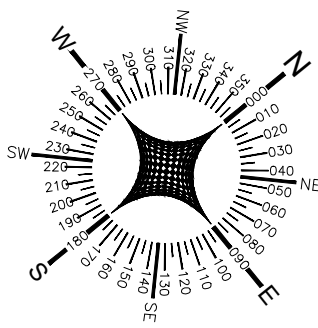

02 LOCALIZAÇÃO MICRO
S/ESC

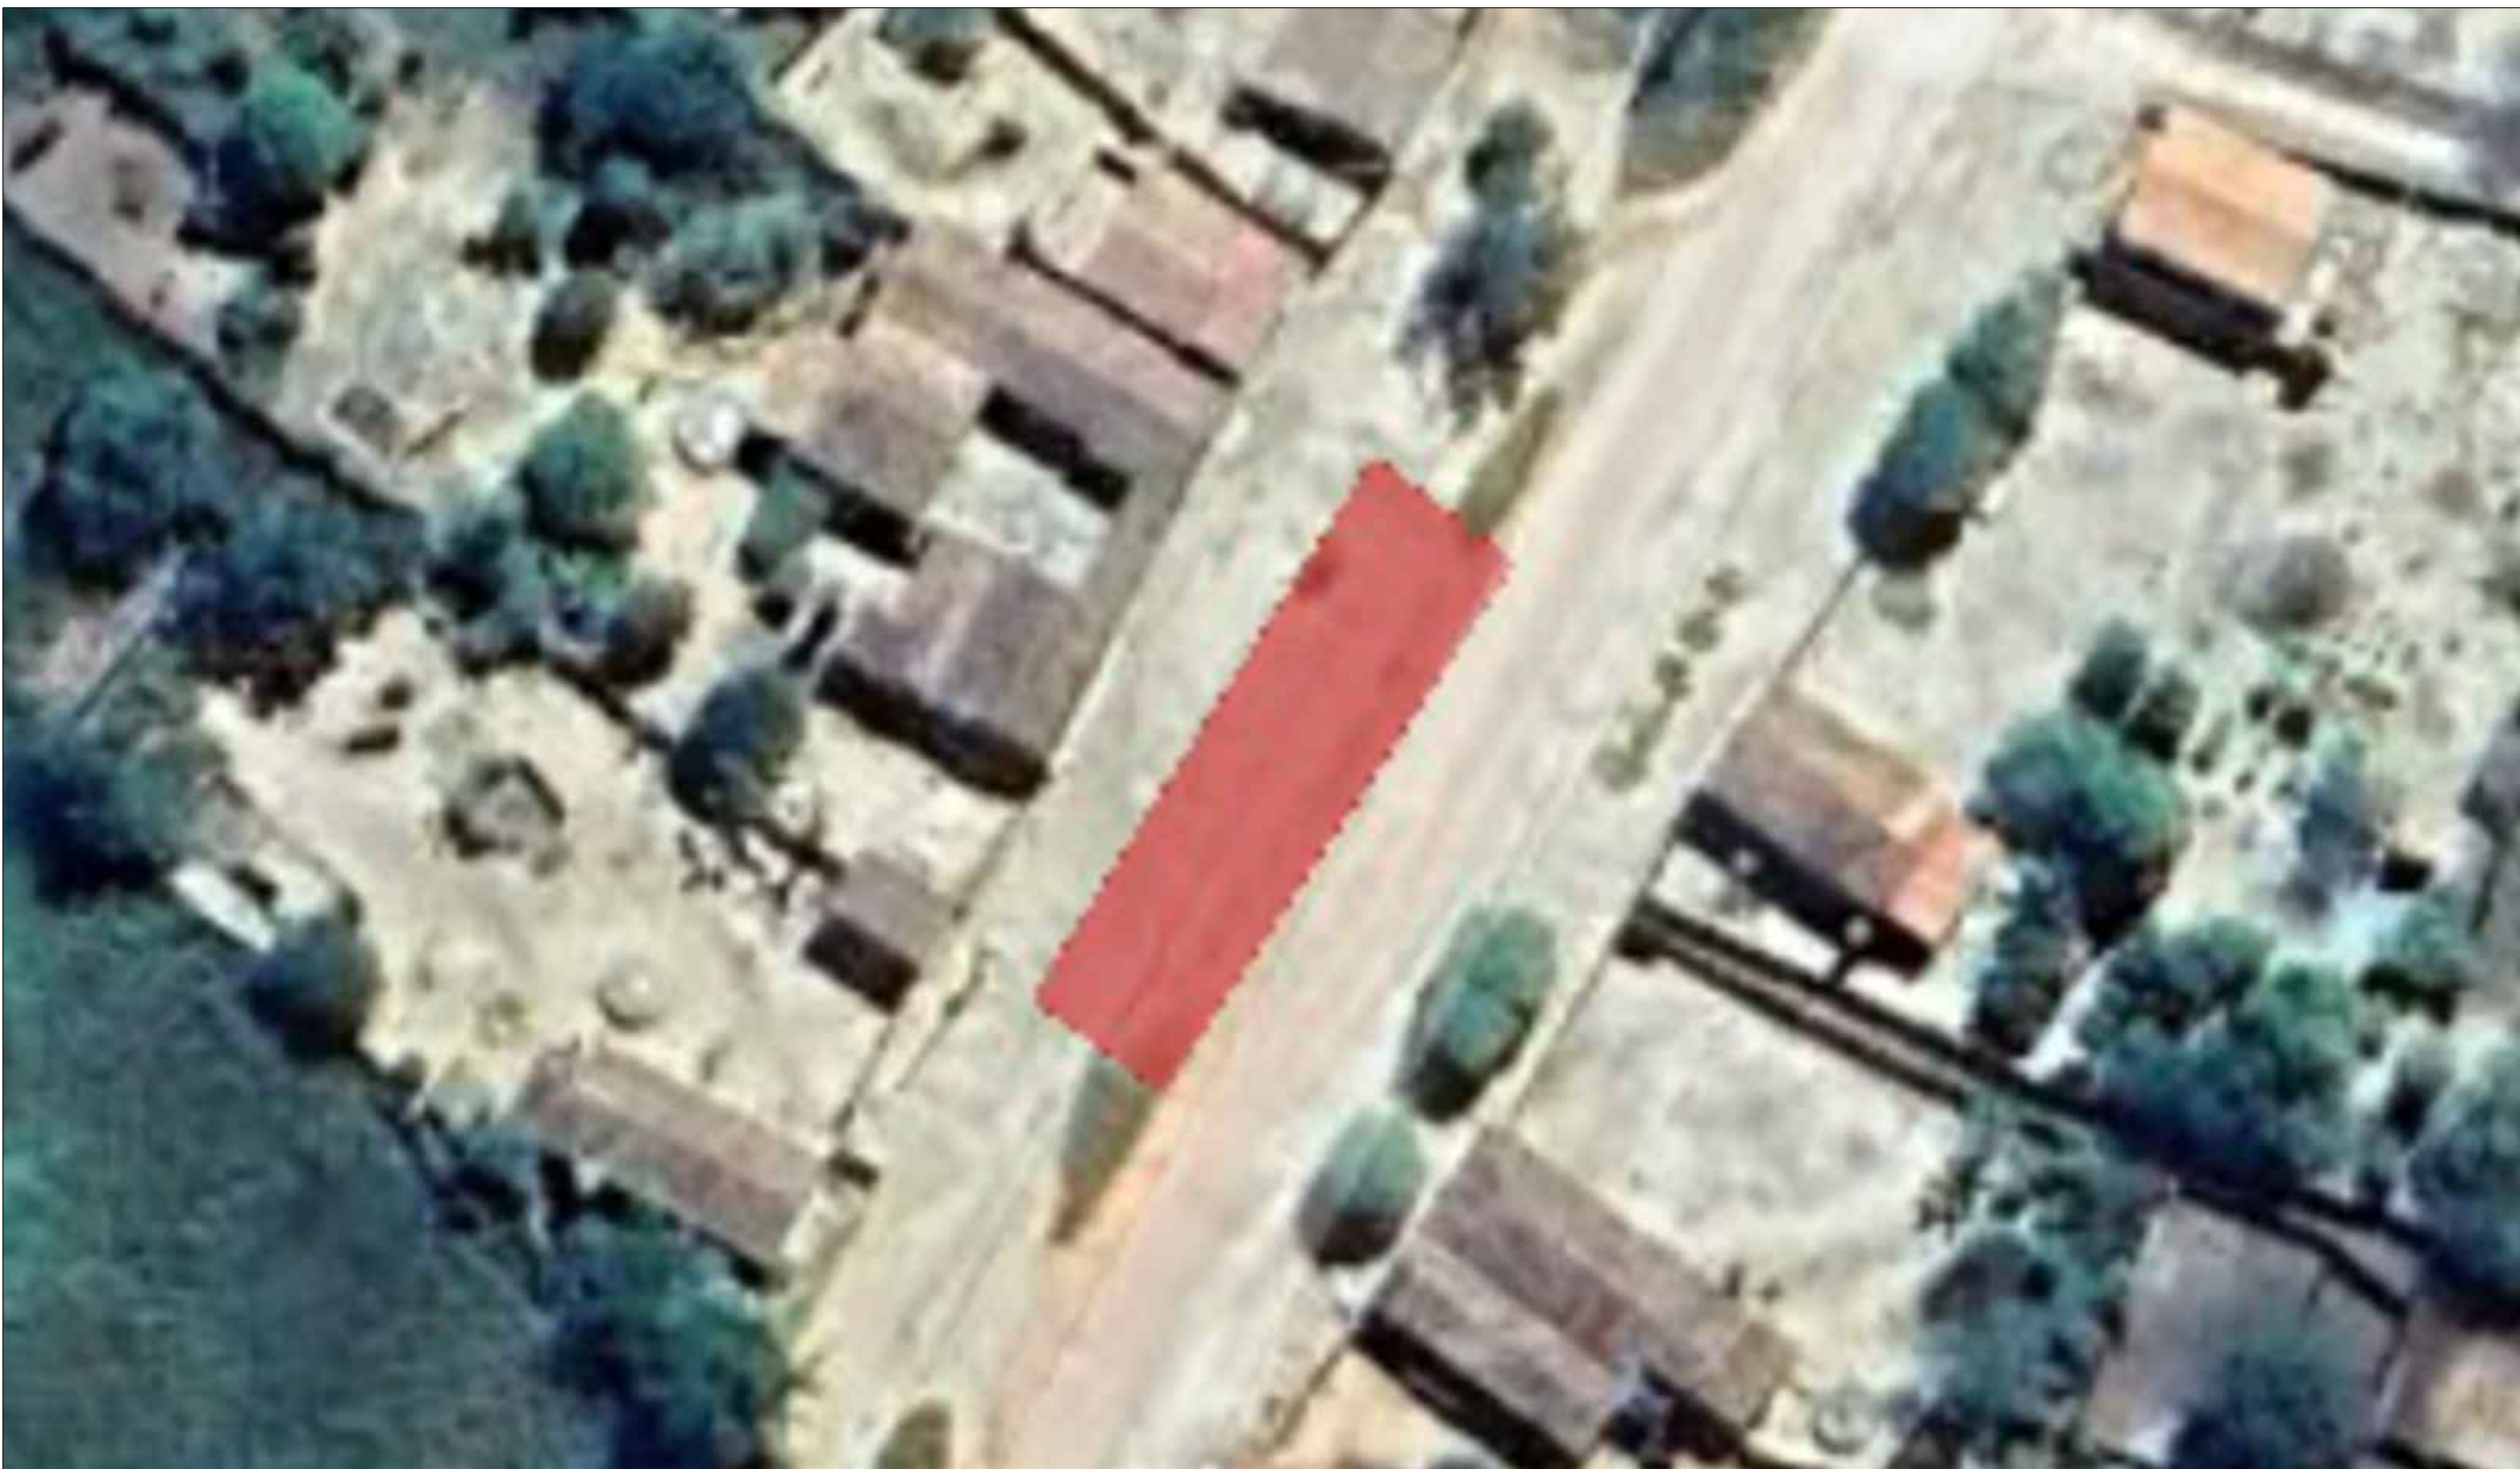

PROJETO ARQUITETÔNICO

OBRAS/ENDEREÇO: PRAÇA EM BARRA DO MUNICÍPIO DE CAMPO ALEGRE DE LOURDES
POVOADO DE BARRA, CAMPO ALEGRE DE LOURDES, BAHIA

PROPRIETÁRIO: PREFEITURA MUNICIPAL DE CAMPO ALEGRE DE LOURDES
CNPJ: 14.117.329/0001-41

RESPONSÁVEL TÉCNICO:

Jailma Santos Andrade
Engenheira Civil
CREA-BA 0552377939

Jailma Santos Andrade
CREA-BA 0552377939

CONTEÚDO:
• PLANTA DE LOCALIZAÇÃO



PRANCHA:
01/10

REVISÃO:
R-00

ESCALA:
1/100

DATA:
06/05/2026

ARQUIVO:
DEMARCAÇÃO - BARRA -
Planta de piso -
Térreo - Anteprojeto
03.09.26

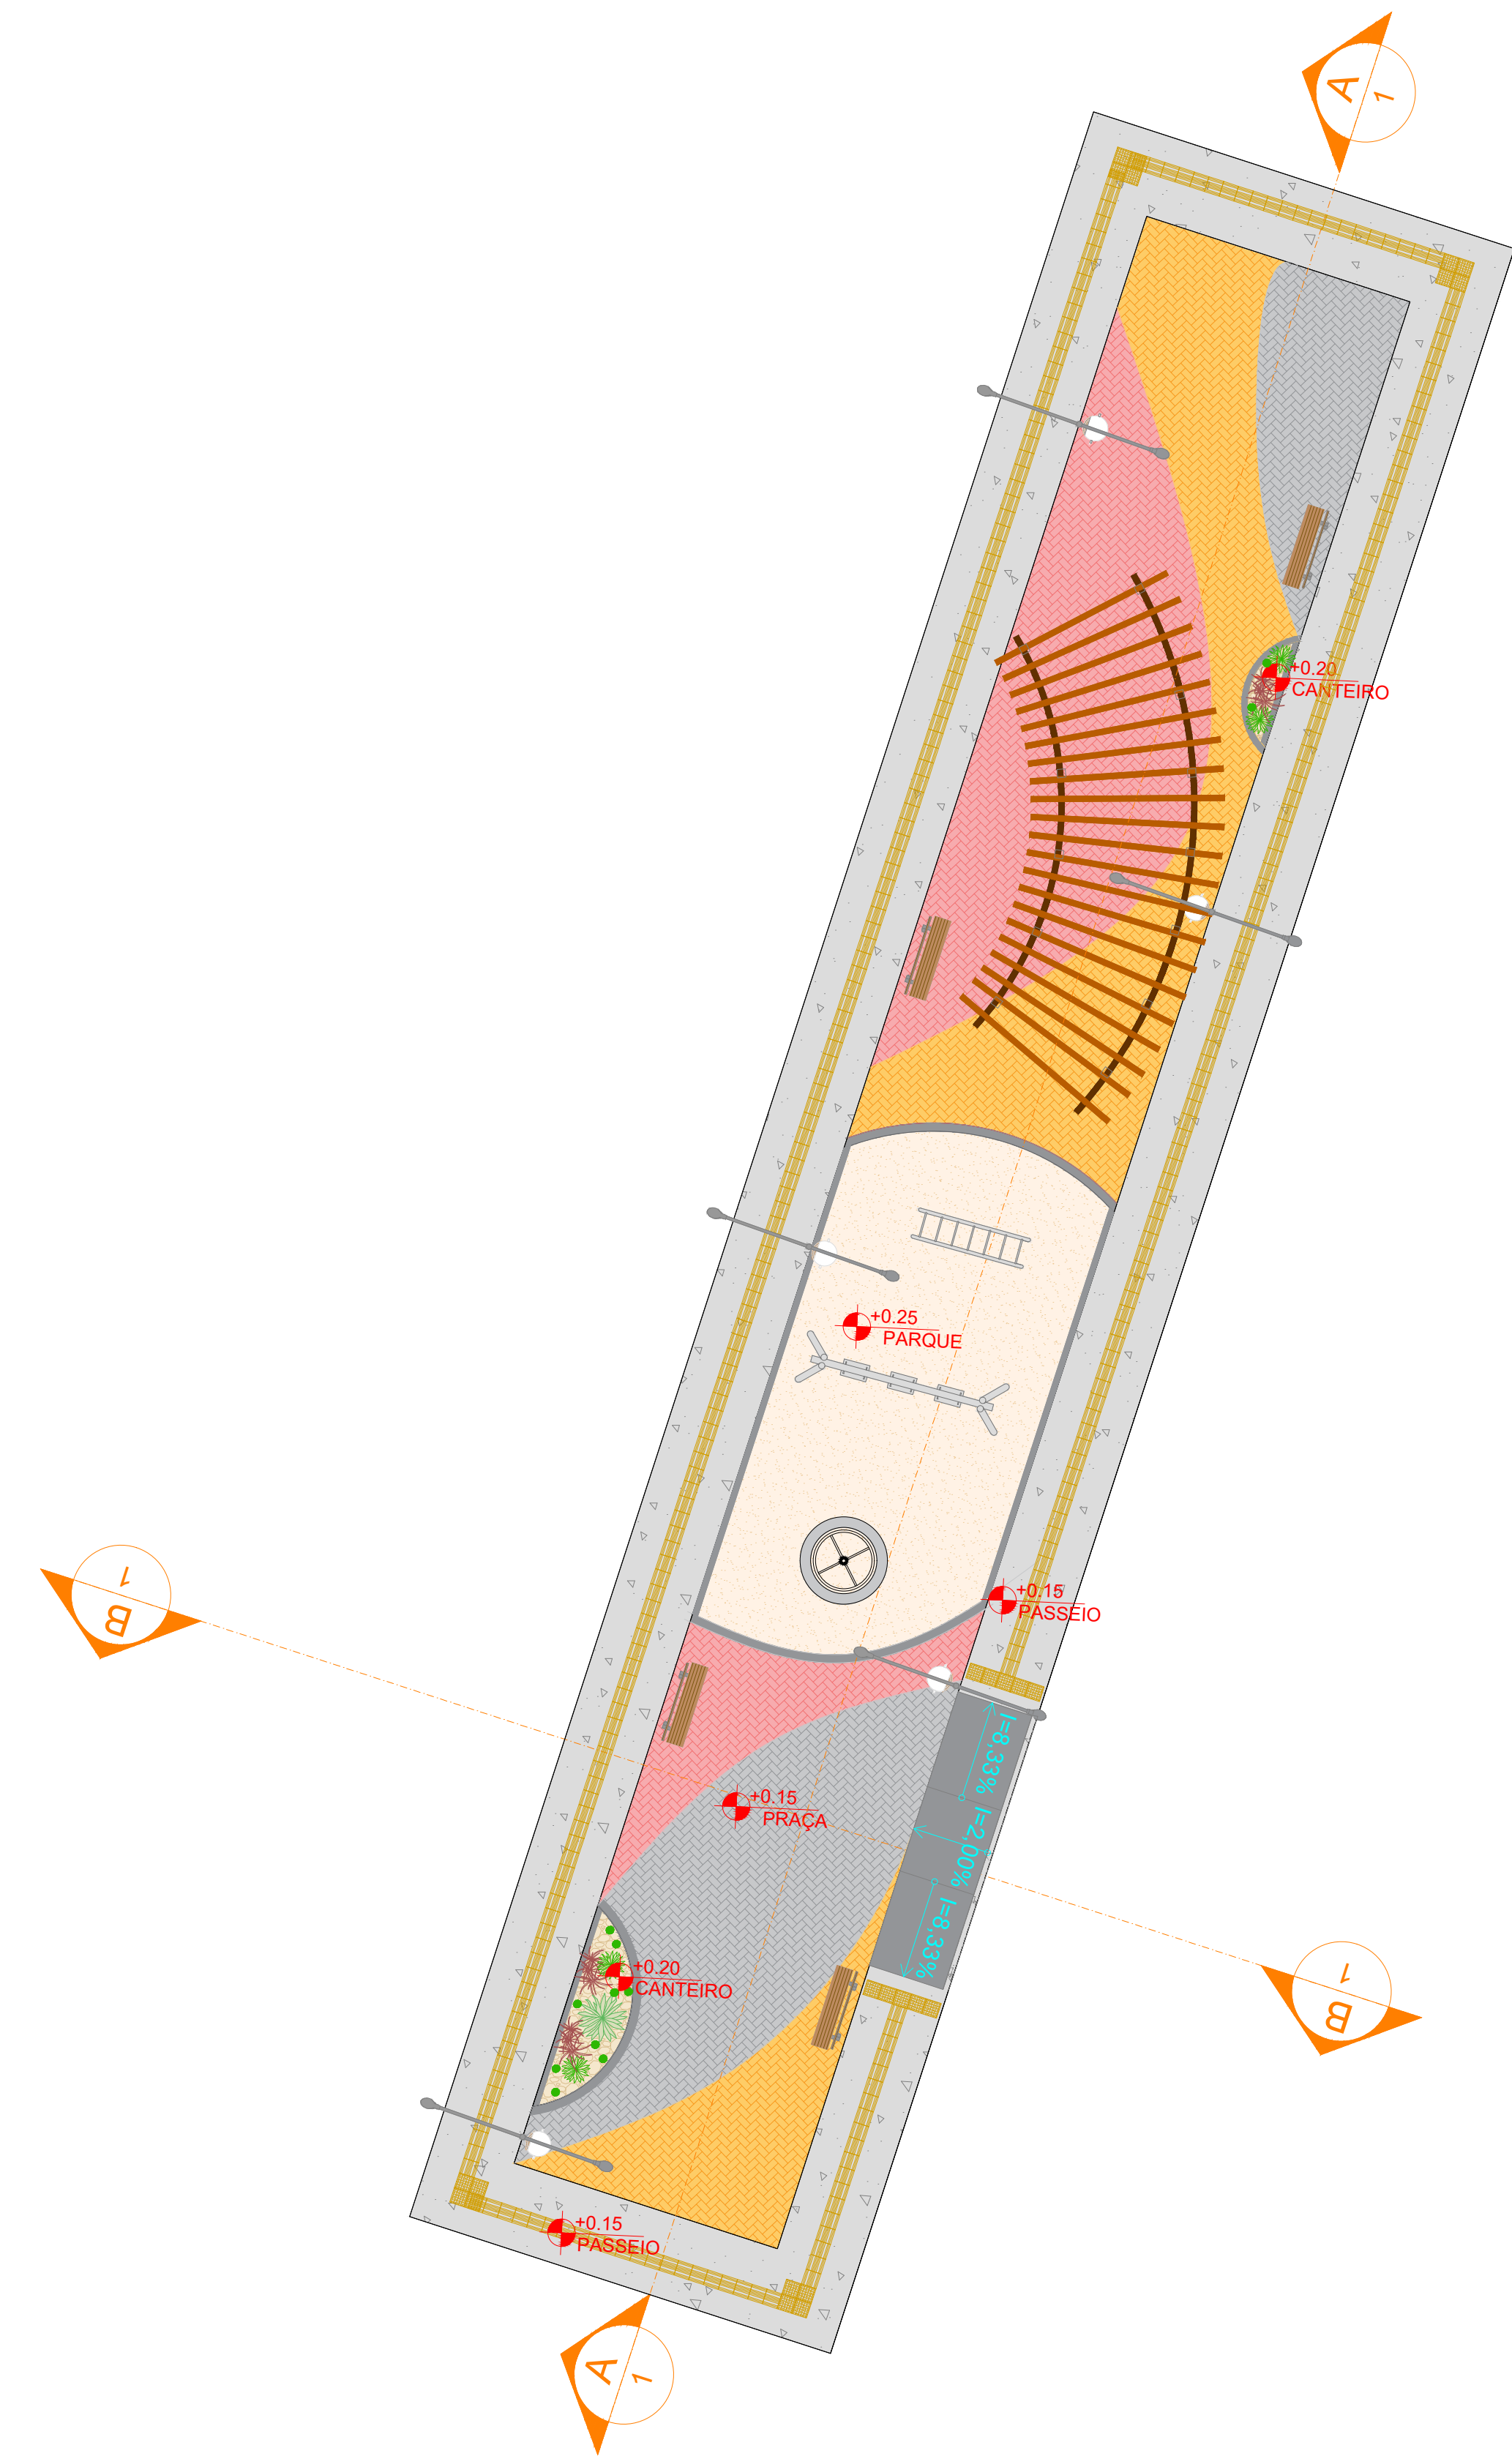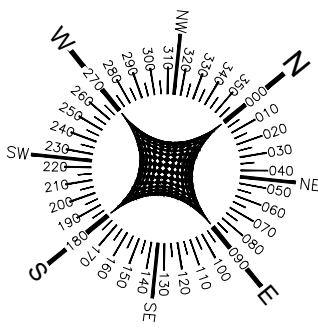

01 PLANTA DE SITUAÇÃO
1/100

LEGENDA - PAVIMENTAÇÃO		
ESPECIFICAÇÃO	DIMENSÕES	
 PISO INTERTRAVADO - PAGINAÇÃO ESCAMA DE PEIXE, COR CINZA	A= 38,97 m² E=6 cm	
 PISO INTERTRAVADO - PAGINAÇÃO ESCAMA DE PEIXE, COR TERRACOTA	A= 47,37 m² E=6 cm	
 PISO INTERTRAVADO - PAGINAÇÃO ESCAMA DE PEIXE, COR AMARELO	A= 46,53 m² E=6 cm	
 PASSEIO EM CCRETO APARENTE	A= 111,79 m²	
 AREIA	A= 88,64 m²	
 PEDRA MOLEDO AMARELO MESCLADO	A= 40,66 m²	
 MEIO FIO (REBAIXADO)	E=10 cm	
 MEIO FIO	E=10 cm	



PROJETO ARQUITETÔNICO

OBRAS/ ENDEREÇO: PRAÇA EM BARRA DO MUNICÍPIO DE CAMPO ALEGRE DE LOURDES
POVOADO DE BARRA, CAMPO ALEGRE DE LOURDES, BAHIA

PROPRIETÁRIO: PREFEITURA MUNICIPAL DE CAMPO ALEGRE DE LOURDES
CNPJ: 14.117.329/0001-41

RESPONSÁVEL TÉCNICO:

Jailma Santos Andrade
Engenheira Civil
CREA-BA 075217939

CONTEÚDO:
• PLANTA DE SITUAÇÃO



PRANCHA:
02/10

REVISÃO:
R-00

ESCALA:
1/100

DATA:
21/05/2026

ARQUIVO:
CAMPO ALEGRE DE LOURDES_EX_PÇA_BARRA.dwg

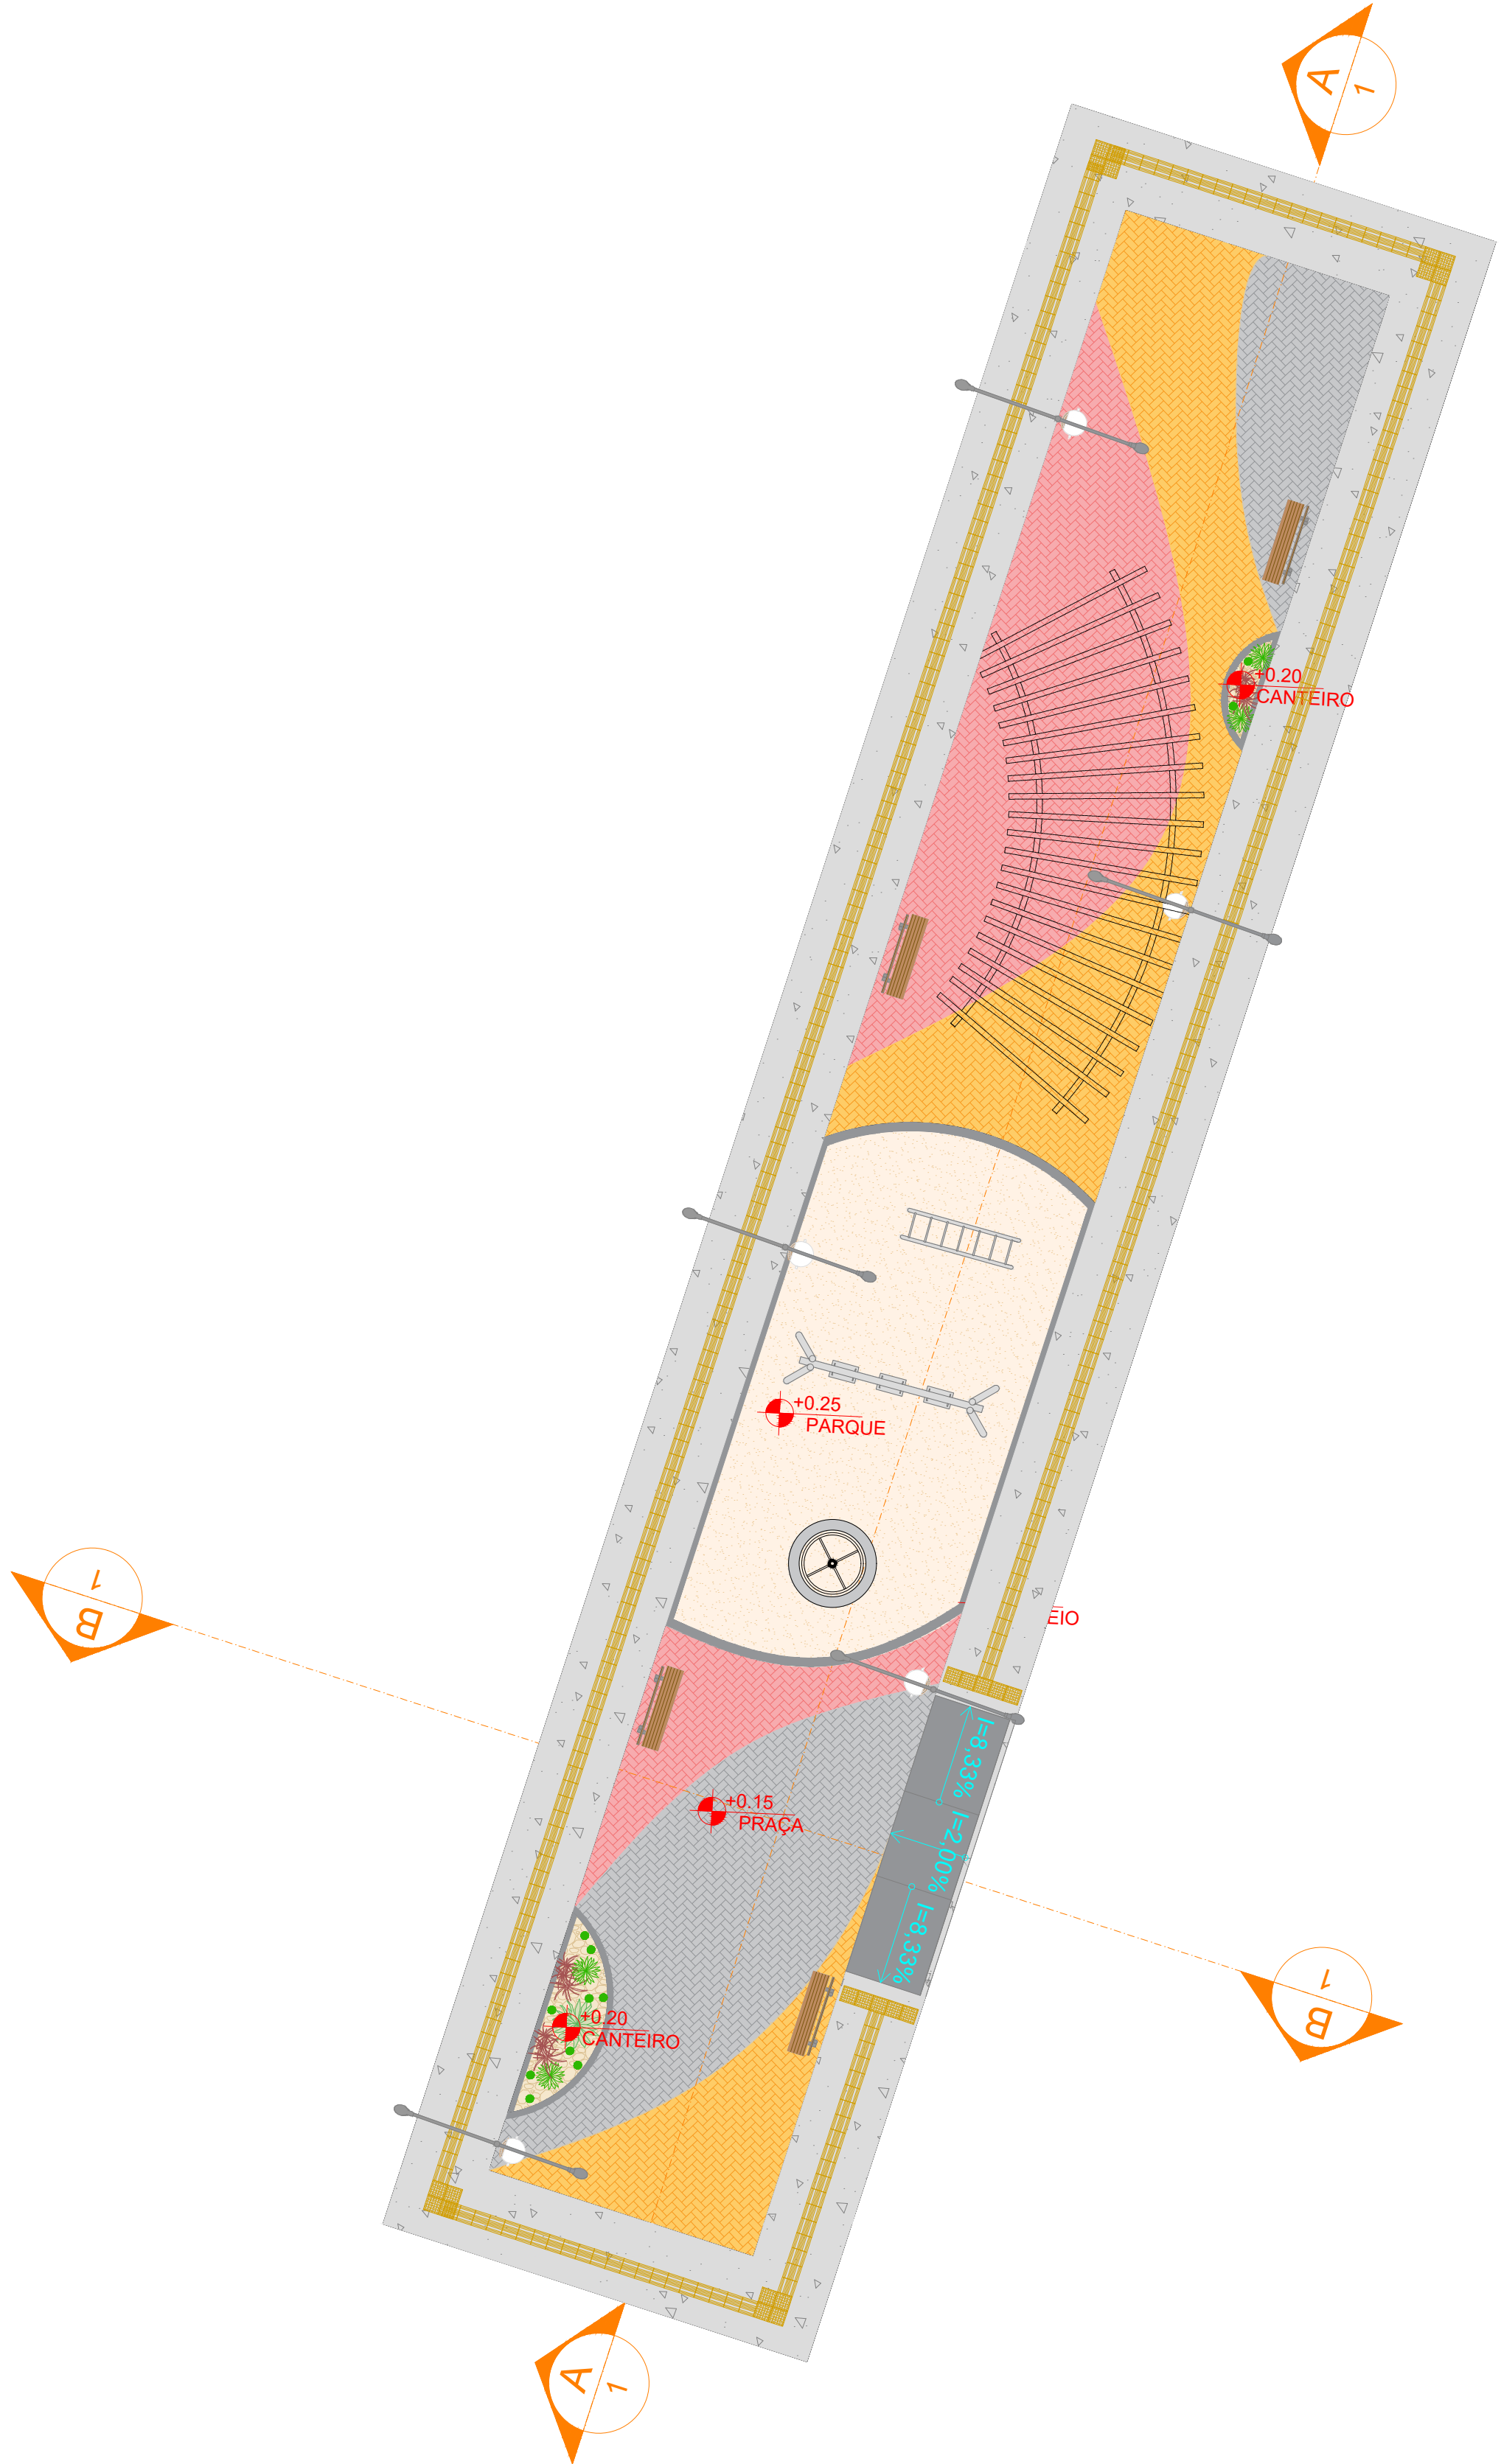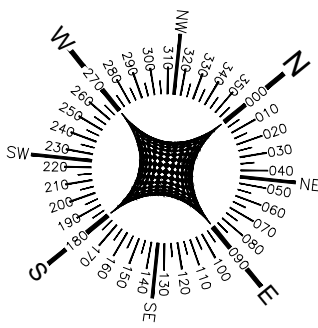

LEGENDA - PAVIMENTAÇÃO		
	ESPECIFICAÇÃO	DIMENSÕES
	PISO INTERTRAVADO - PAGINAÇÃO ESCAMA DE PEIXE, COR CINZA	A= 38,97 m² E=6 cm
	PISO INTERTRAVADO - PAGINAÇÃO ESCAMA DE PEIXE, COR TERRACOTA	A= 47,37 m² E=6 cm
	PISO INTERTRAVADO - PAGINAÇÃO ESCAMA DE PEIXE, COR AMARELO	A= 46,53 m² E=6 cm
	PASSEIO EM COCRETO APARENTE	A= 111,79 m²
	AREIA	A= 88,64 m²
	PEDRA MOLEDO AMARELO MESCLADO	A= 40,66 m²
	MEIO FIO (REBAIXADO)	E=10 cm
	MEIO FIO	E=10 cm

LEGENDA - ILUMINAÇÃO		
	ESPECIFICAÇÃO	QTD.
	POSTE TELECÔNICO ORNAMENTAL (PÉTALA 1 h x 7.00m E PÉTALA 2 h x 4.80m), LUMINÁRIA PÚBLICA LED -100W	5 LIL.

QUADRO DE ÁREA	
ÁREA TOTAL DE INTERVENÇÃO:	A= 389,84 m²

LEGENDA - EQUIPAMENTOS DO PARQUE INFANTIL			
COD.	IMAGEM	ESPECIFICAÇÃO	QTD.
01		Escada Horizontal de Ferro	01
02		Carrossel Infantil Galvanizado	01
03		Balanco triplo	01



PROJETO ARQUITETÔNICO

OBRAS/ENDEREÇO: PRAÇA EM BARRA DO MINICÍPIO DE CAMPO ALEGRE DE LOURDES
POVOADO DE BARRA, CAMPO ALEGRE DE LOURDES, BAHIA

PROPRIETÁRIO: PREFEITURA MUNICIPAL DE CAMPO ALEGRE DE LOURDES
CNPJ: 14.117.329/0001-41

RESPONSÁVEL TÉCNICO:

Jailma Santos Andrade
Engenheira Civil
CREA-BA 072217939

CONTEÚDO:
• PLANTA BAIXA

PRANCHA:
03/10



REVISÃO:
R-00

ESCALA: 1/100

DATA: 21/05/2026

ARQUIVO: CAMPO ALEGRE DE LOURDES_EX_PÇA_BARRA.dwg

ARQUITETURA

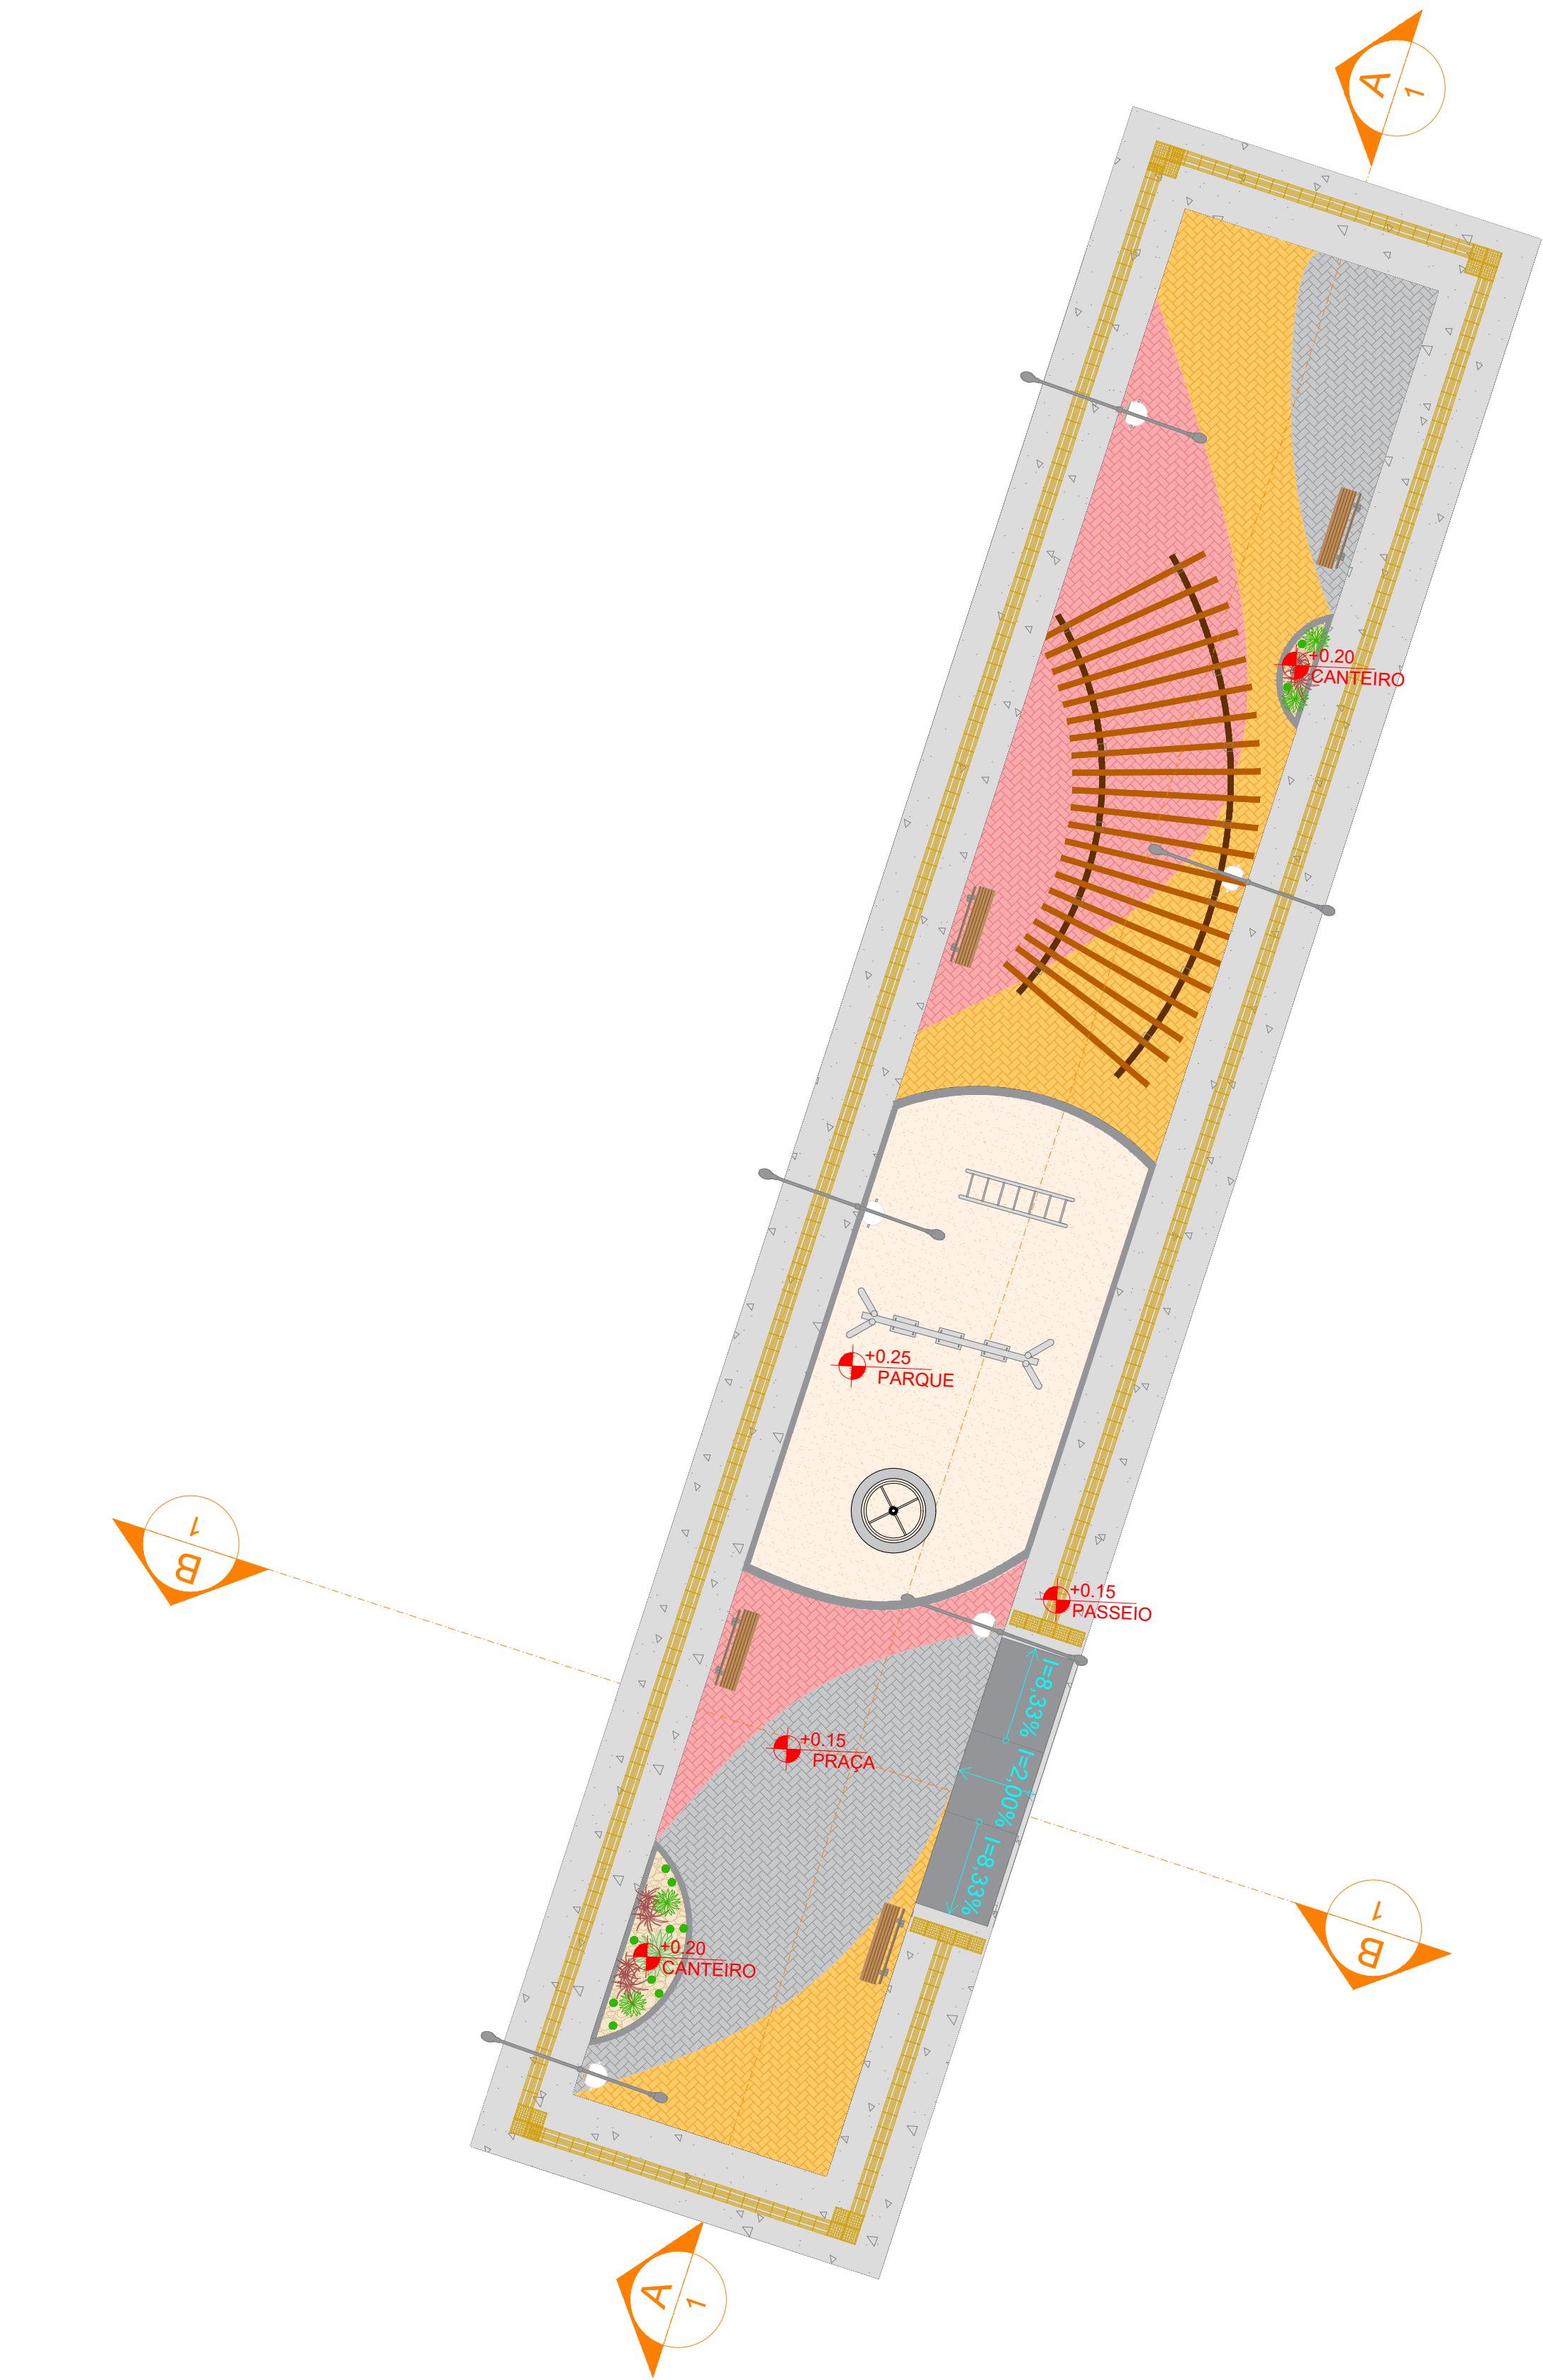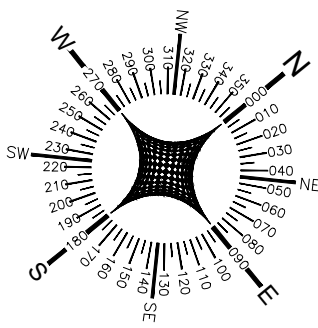

01 PLANTA DE LAYOUT
1/100

LEGENDA - ILUMINAÇÃO		
ESPECIFICAÇÃO	QTD.	
POSTE TELEFÔNICO ORNAMENTAL (PÉTALA 1 1x7,00m E PÉTALA 2 1x4,80m), LUMINÁRIA PÚBLICA LED -100W	5 UN.	

QUADRO DE ÁREA	
ÁREA TOTAL DE INTERVENÇÃO:	A= 389,84 m²

LEGENDA - EQUIPAMENTOS DO PARQUE INFANTIL			
COD.	IMAGEM	ESPECIFICAÇÃO	QTD.
01		Escala Horizontal de Ferro	01
02		Carrossel Infantil Galvanizado	01
03		Balanco triplo	01



PROJETO ARQUITETÔNICO

OBRAS/ENDEREÇO:

PRAÇA EM BARRA DO MINICÍPIO DE CAMPO ALEGRE DE LOURDES
POVOADO DE BARRA, CAMPO ALEGRE DE LOURDES, BAHIA

PROPRIETÁRIO:

PREFEITURA MUNICIPAL DE CAMPO ALEGRE DE LOURDES
CNPJ: 14.117.329/0001-41

RESPONSÁVEL TÉCNICO:

Jailma Santos Andrade
Engenheira Civil
CREA-BA 092277939

CONTEÚDO:

- PLANTA DE LAYOUT

PRANCHA:

04/10

REVISÃO:

R-00

ESCALA:



1/100

DATA:

21/05/2026

ARQUIVO:

CAMPO_ALEGRE_DE LOURDES_EX_PCÇA_BARRA.dwg

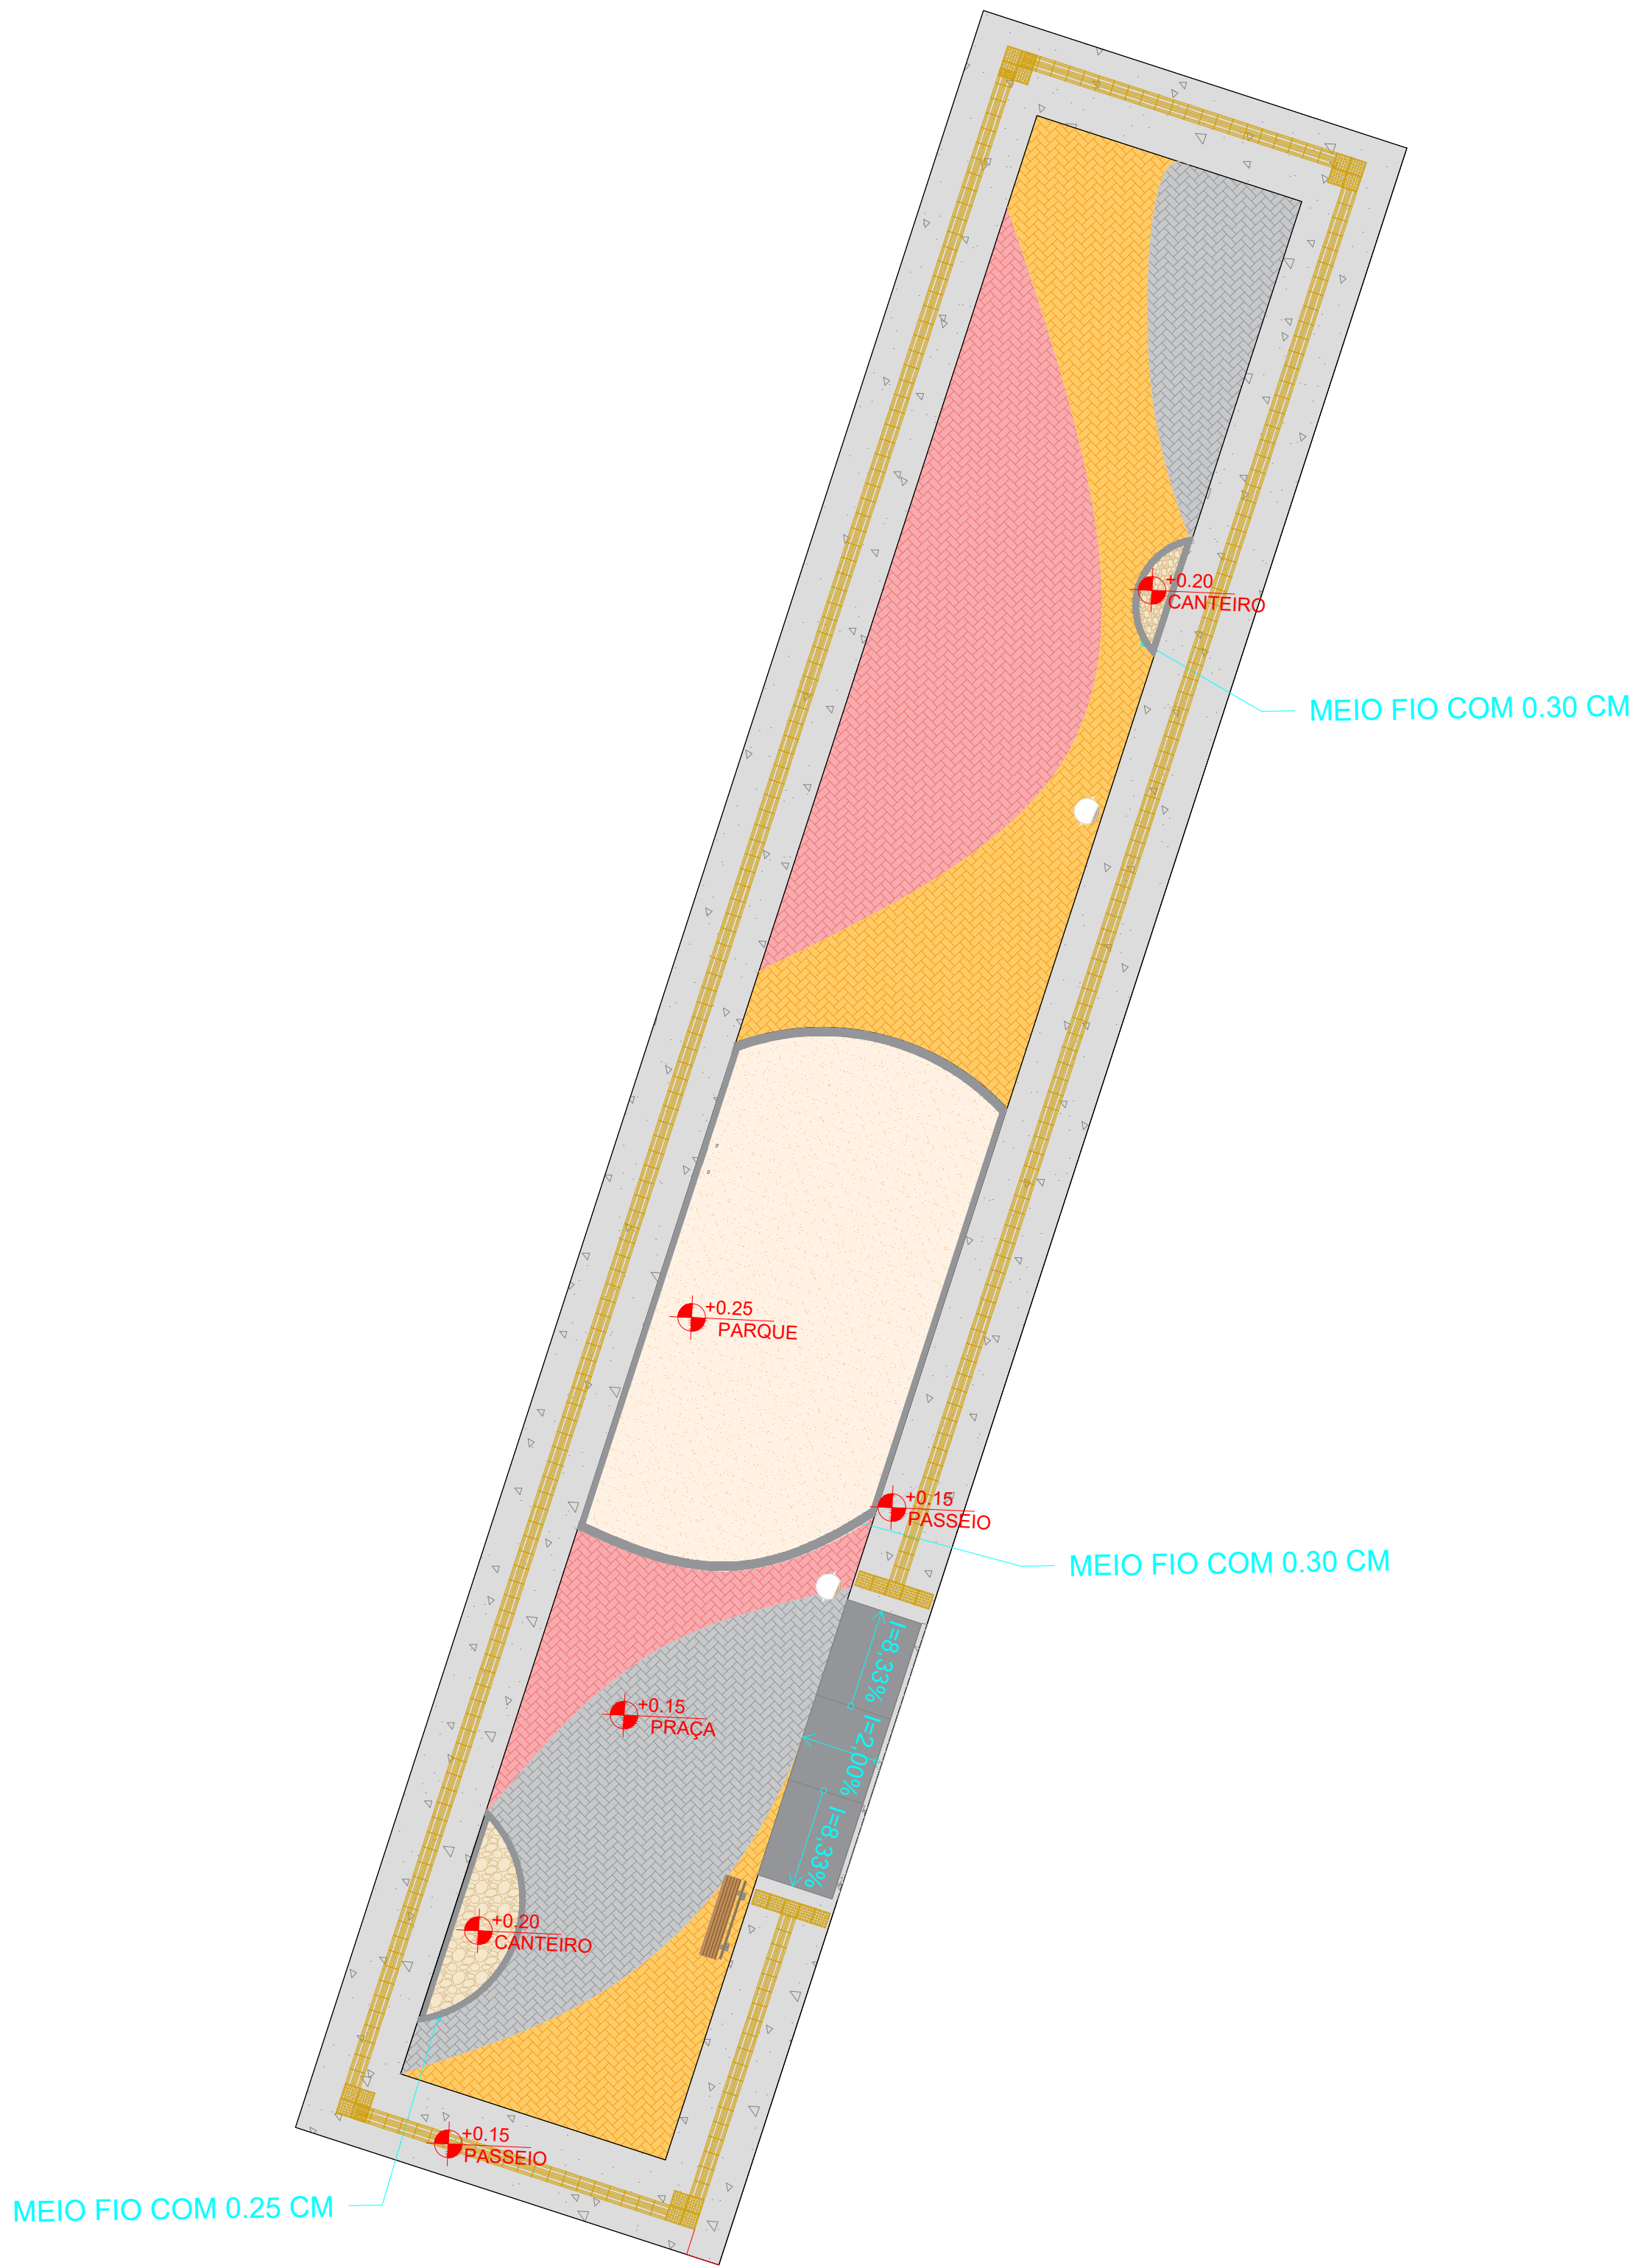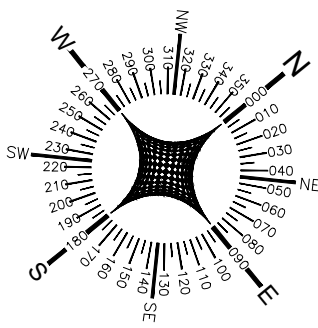

01 PLANTA DE PISO
1/100

LEGENDA - PAVIMENTAÇÃO		
	ESPECIFICAÇÃO	DIMENSÕES
	PISO INTERTRAVADO - PAGINAÇÃO ESCAMA DE PEIXE, COR CINZA	A= 38,97 m² E 6 cm
	PISO INTERTRAVADO - PAGINAÇÃO ESCAMA DE PEIXE, COR TERRACOTA	A= 47,37 m² E 6 cm
	PISO INTERTRAVADO - PAGINAÇÃO ESCAMA DE PEIXE, COR AMARELO	A= 46,53 m² E 6 cm
	PASSEIO EM CCRETO APARENTE	A= 111,79 m²
	AREIA	A= 88,64 m²
	PEDRA MOLEDO AMARELO MESCLADO	A= 40,66 m²
	MEIO FIO (REBAIXADO)	E=10 cm
	MEIO FIO	E=10 cm



PROJETO ARQUITETÔNICO

OBRAS/ ENDEREÇO: PRAÇA EM BARRA DO MINICÍPIO DE CAMPO ALEGRE DE LOURDES
POVODADO DE BARRA, CAMPO ALEGRE DE LOURDES, BAHIA

PROPRIETÁRIO: PREFEITURA MUNICIPAL DE CAMPO ALEGRE DE LOURDES
CNPJ: 14.117.329/0001-41

RESPONSÁVEL TÉCNICO:

Jailma Santos Andrade
Engenheira Civil
CREA-BA 072171130
Jailma Santos Andrade
CREA-BA 052377939

CONTEÚDO:
• PLANTA DE PISO



PRANCHA:
05/10

REVISÃO:
R-00

ESCALA:
1/100

DATA:
21/05/2026

ARQUIVO:
CAMPO ALEGRE DE LOURDES_EX_PÇA_BARRA.dwg

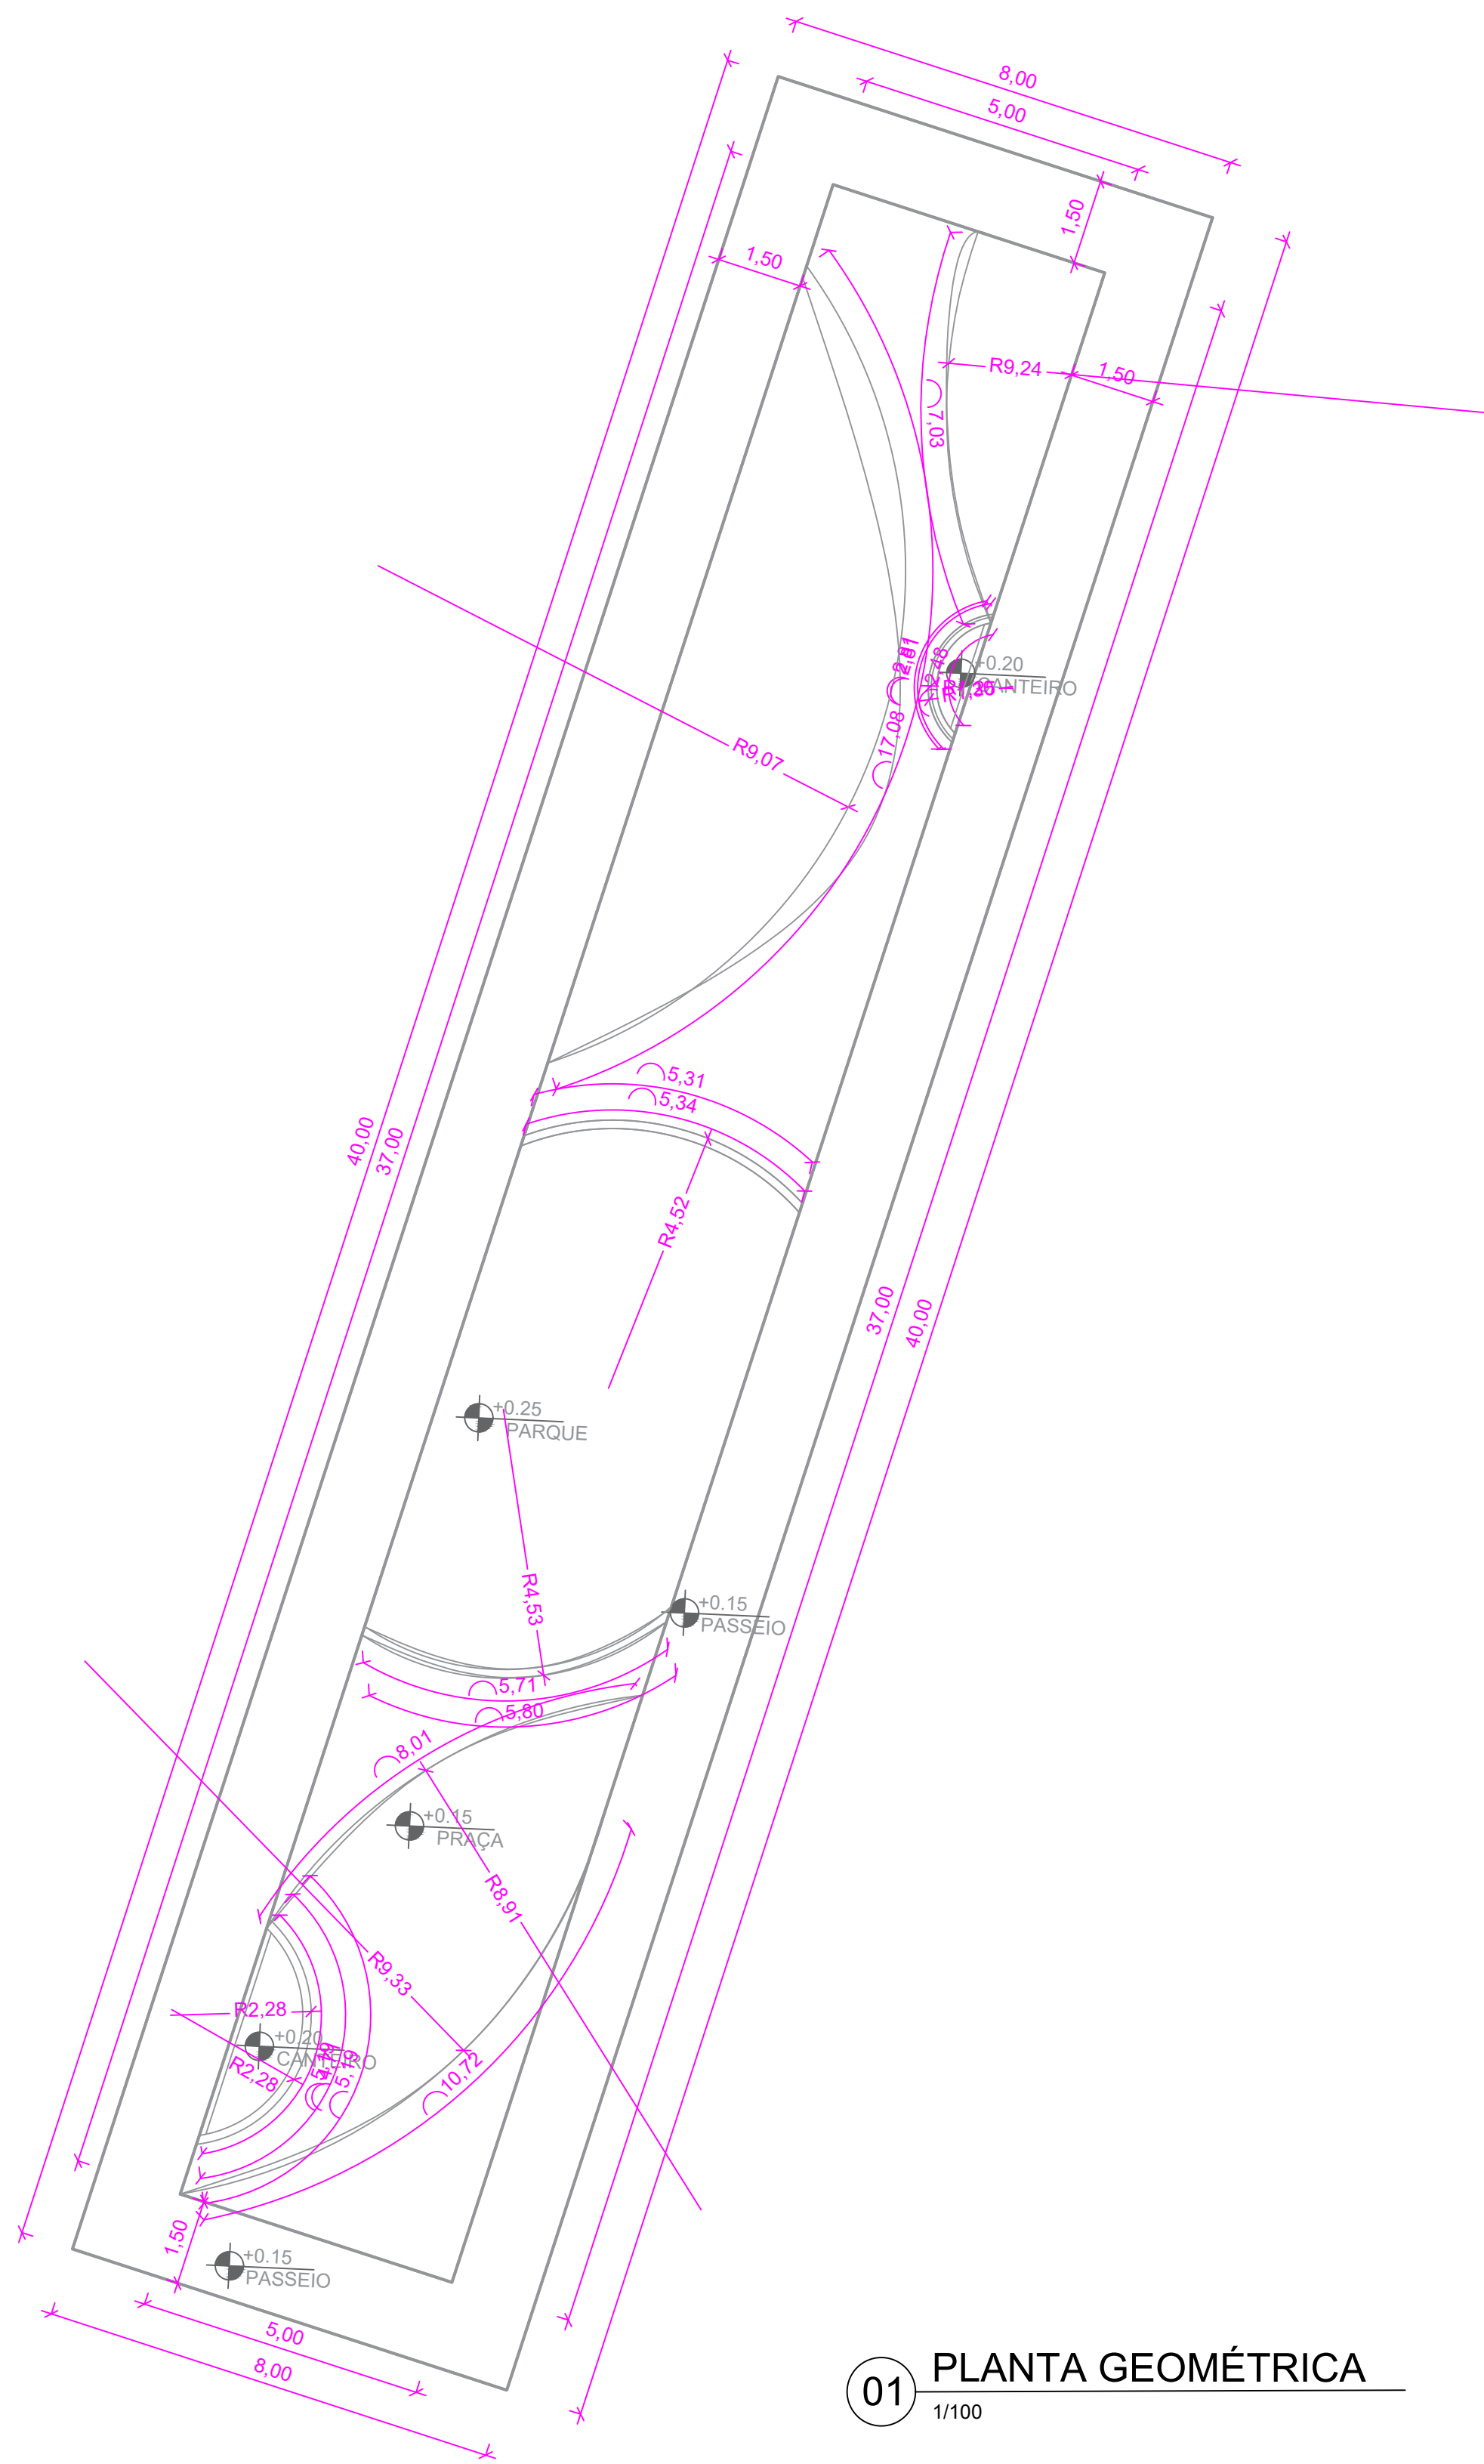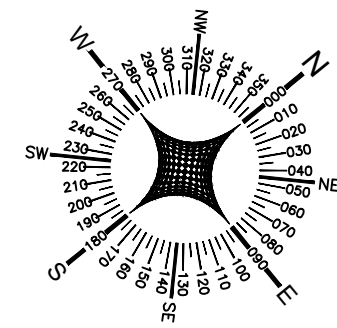

01 PLANTA GEOMÉTRICA

1/100



PROJETO ARQUITETÔNICO

OBRAS/ ENDEREÇO: PRAÇA EM BARRA DO MINICÍPIO DE CAMPO ALEGRE DE LOURDES
POVOADO DE BARRA, CAMPO ALEGRE DE LOURDES, BAHIA

PROPRIETÁRIO: PREFEITURA MUNICIPAL DE CAMPO ALEGRE DE LOURDES
CNPJ: 14.117.329/0001-41

RESPONSÁVEL TÉCNICO:
Jailma Santos Andrade
Engenheira Civil
CREA-BA 0522377939

CONTEÚDO:
• PLANTA GEOMETRICO


PRANCHA:
06/10

REVISÃO:
R-00

ESCALA:
1/100

DATA:
21/05/2026




ARQUIVO:
CAMPO ALEGRE DE LOURDES_EX_PÇA_BARRA.dwg

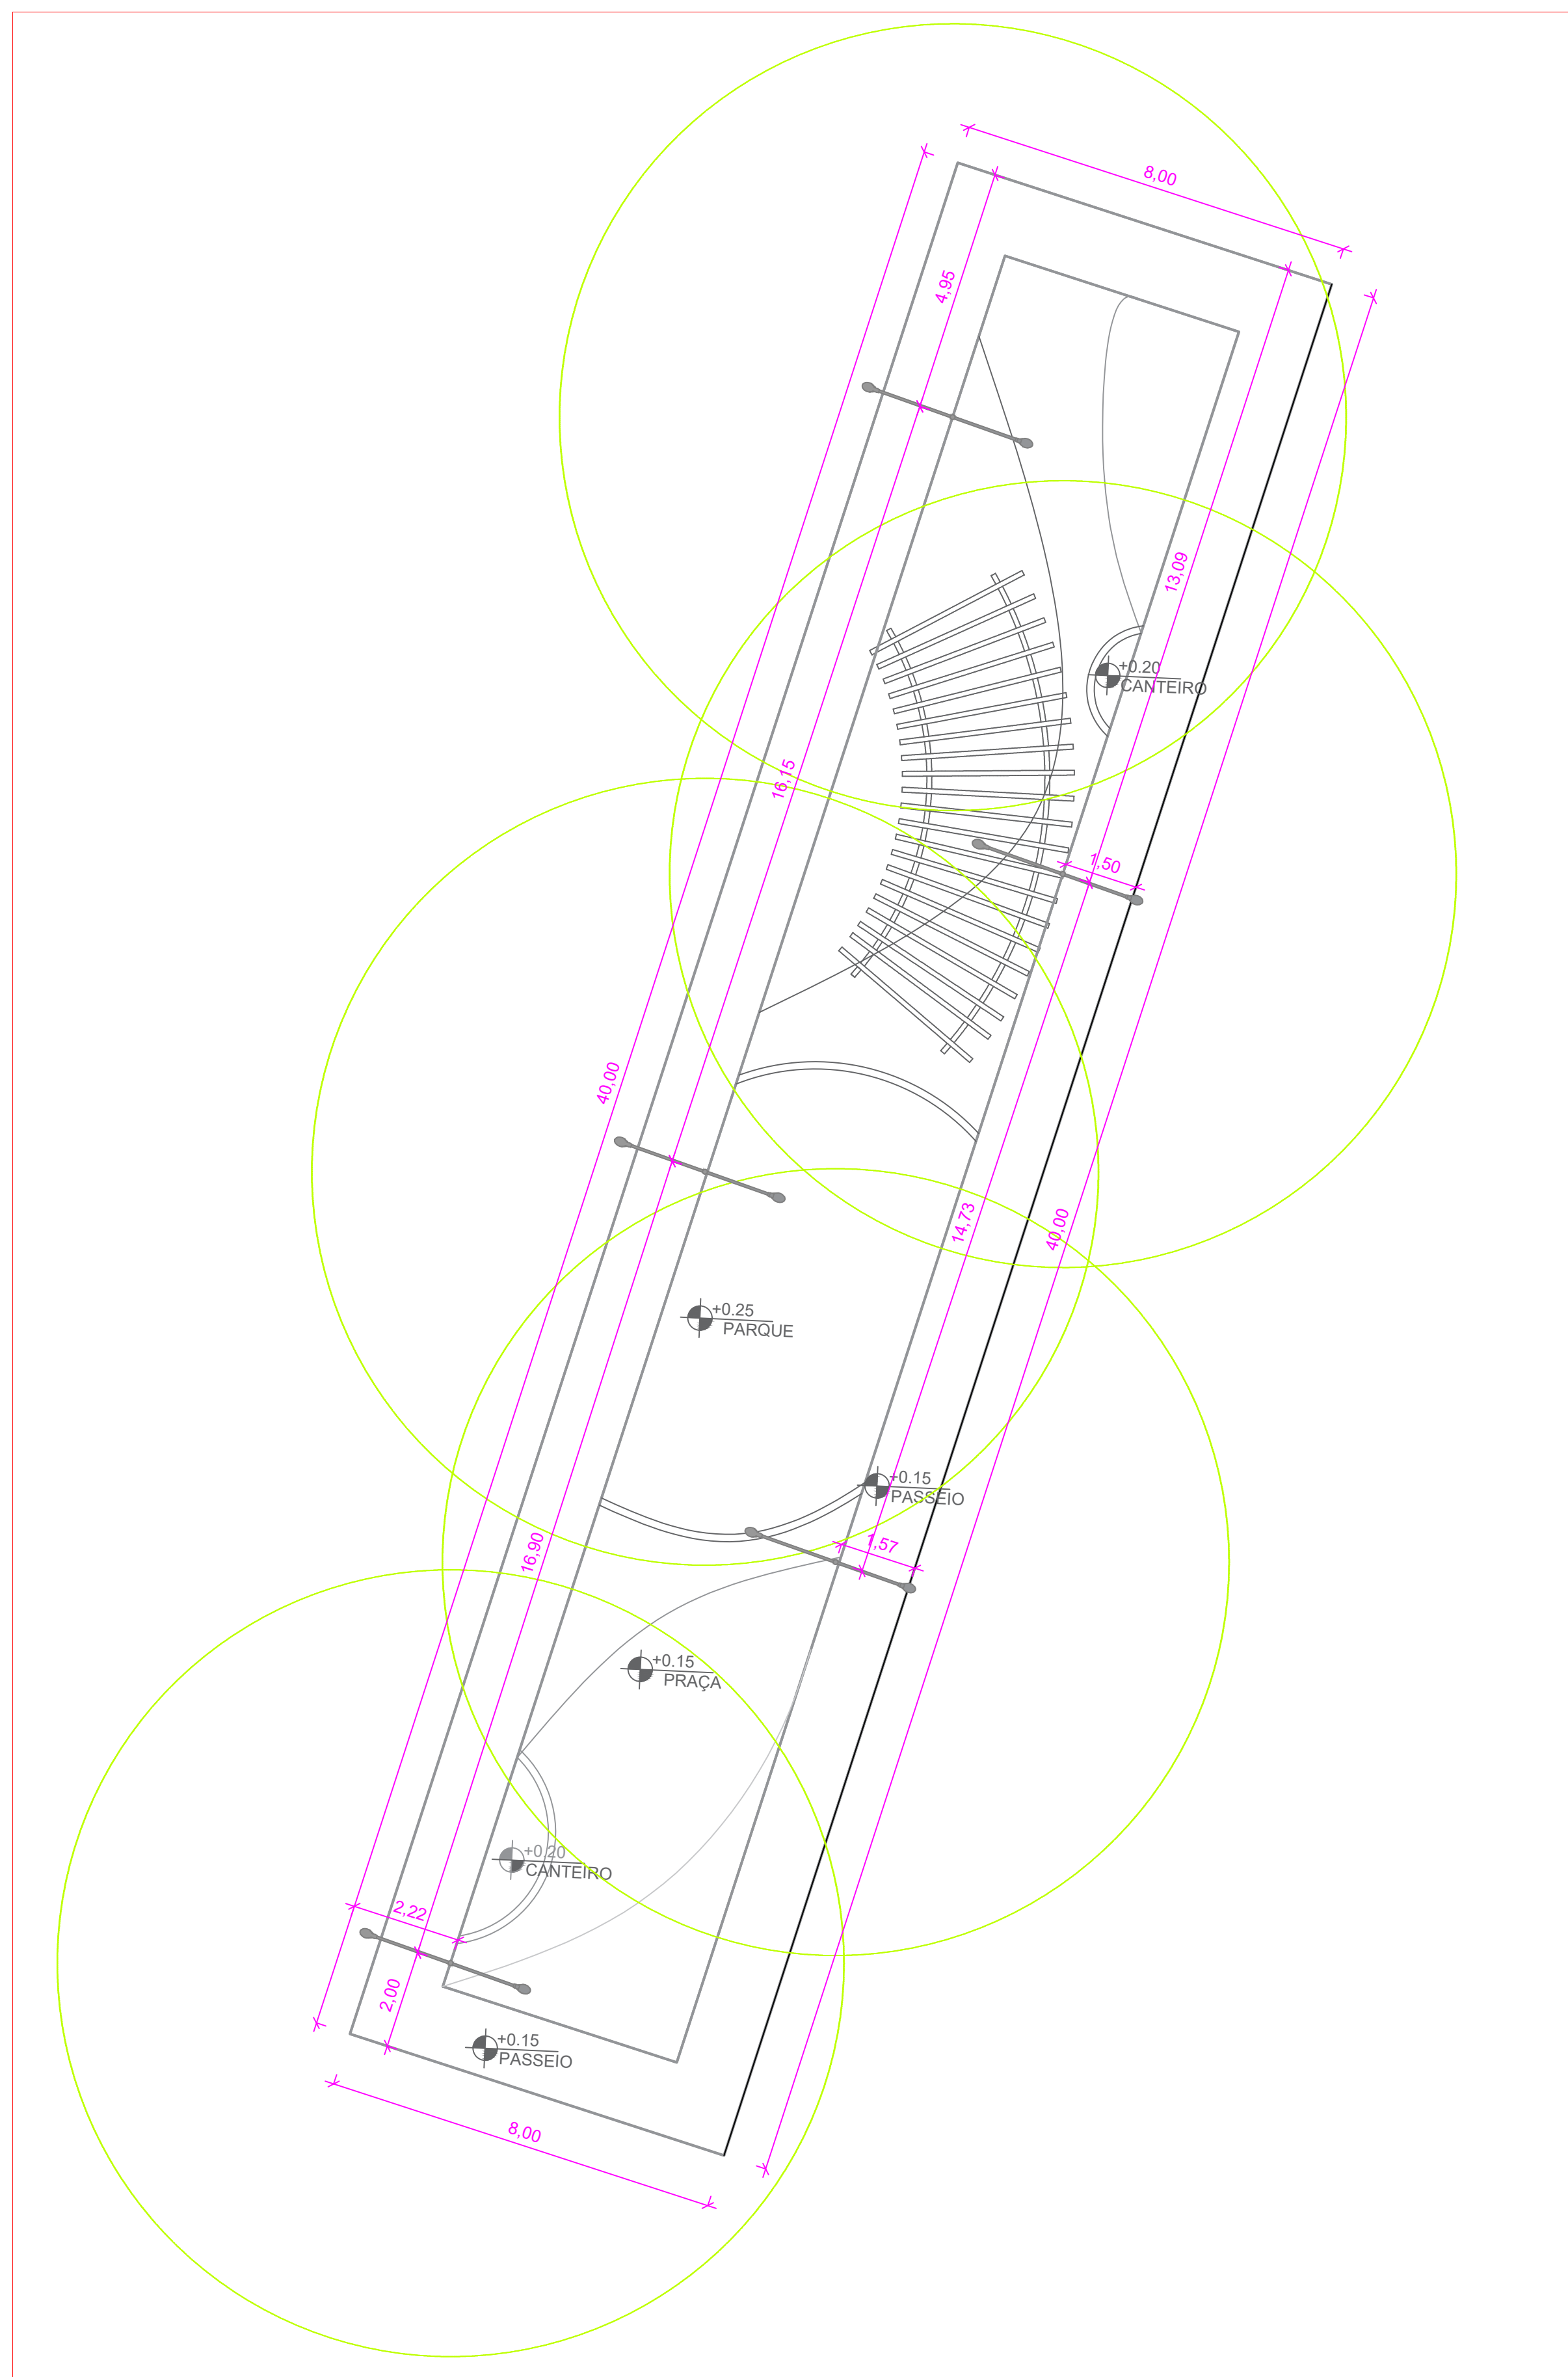



1/100

ARQUITETURA


CORTES

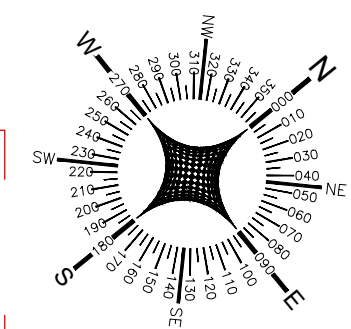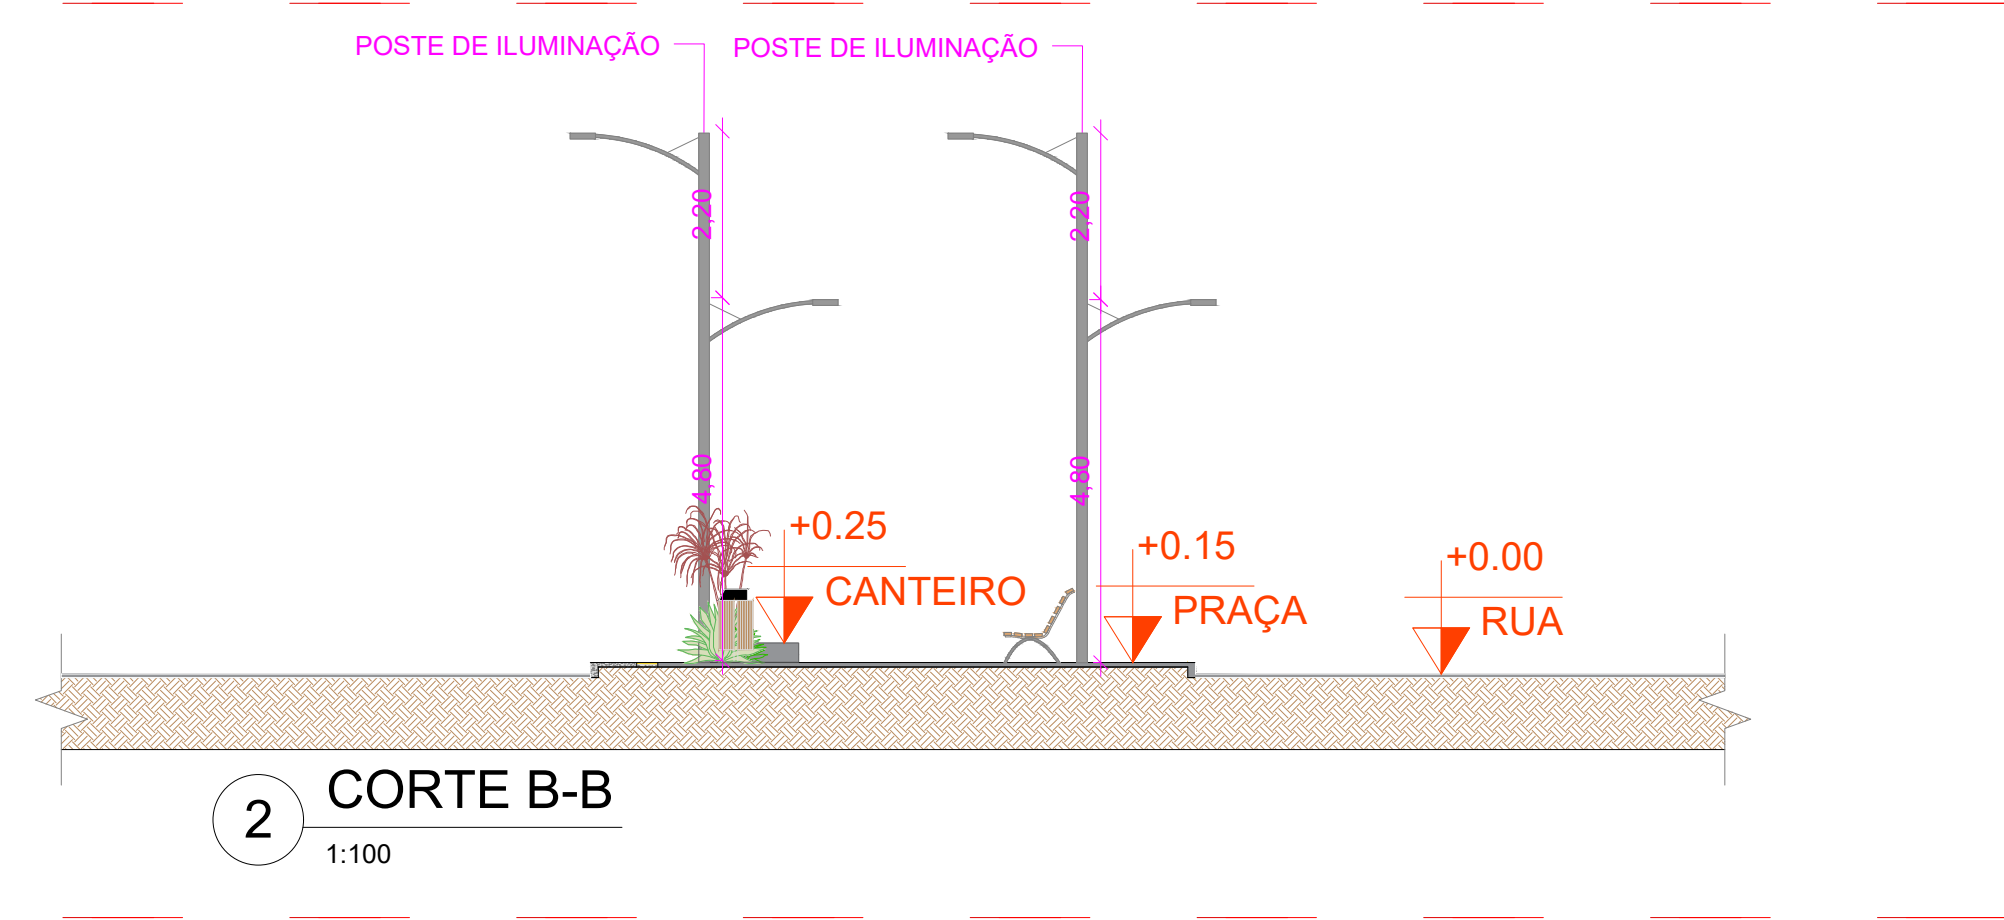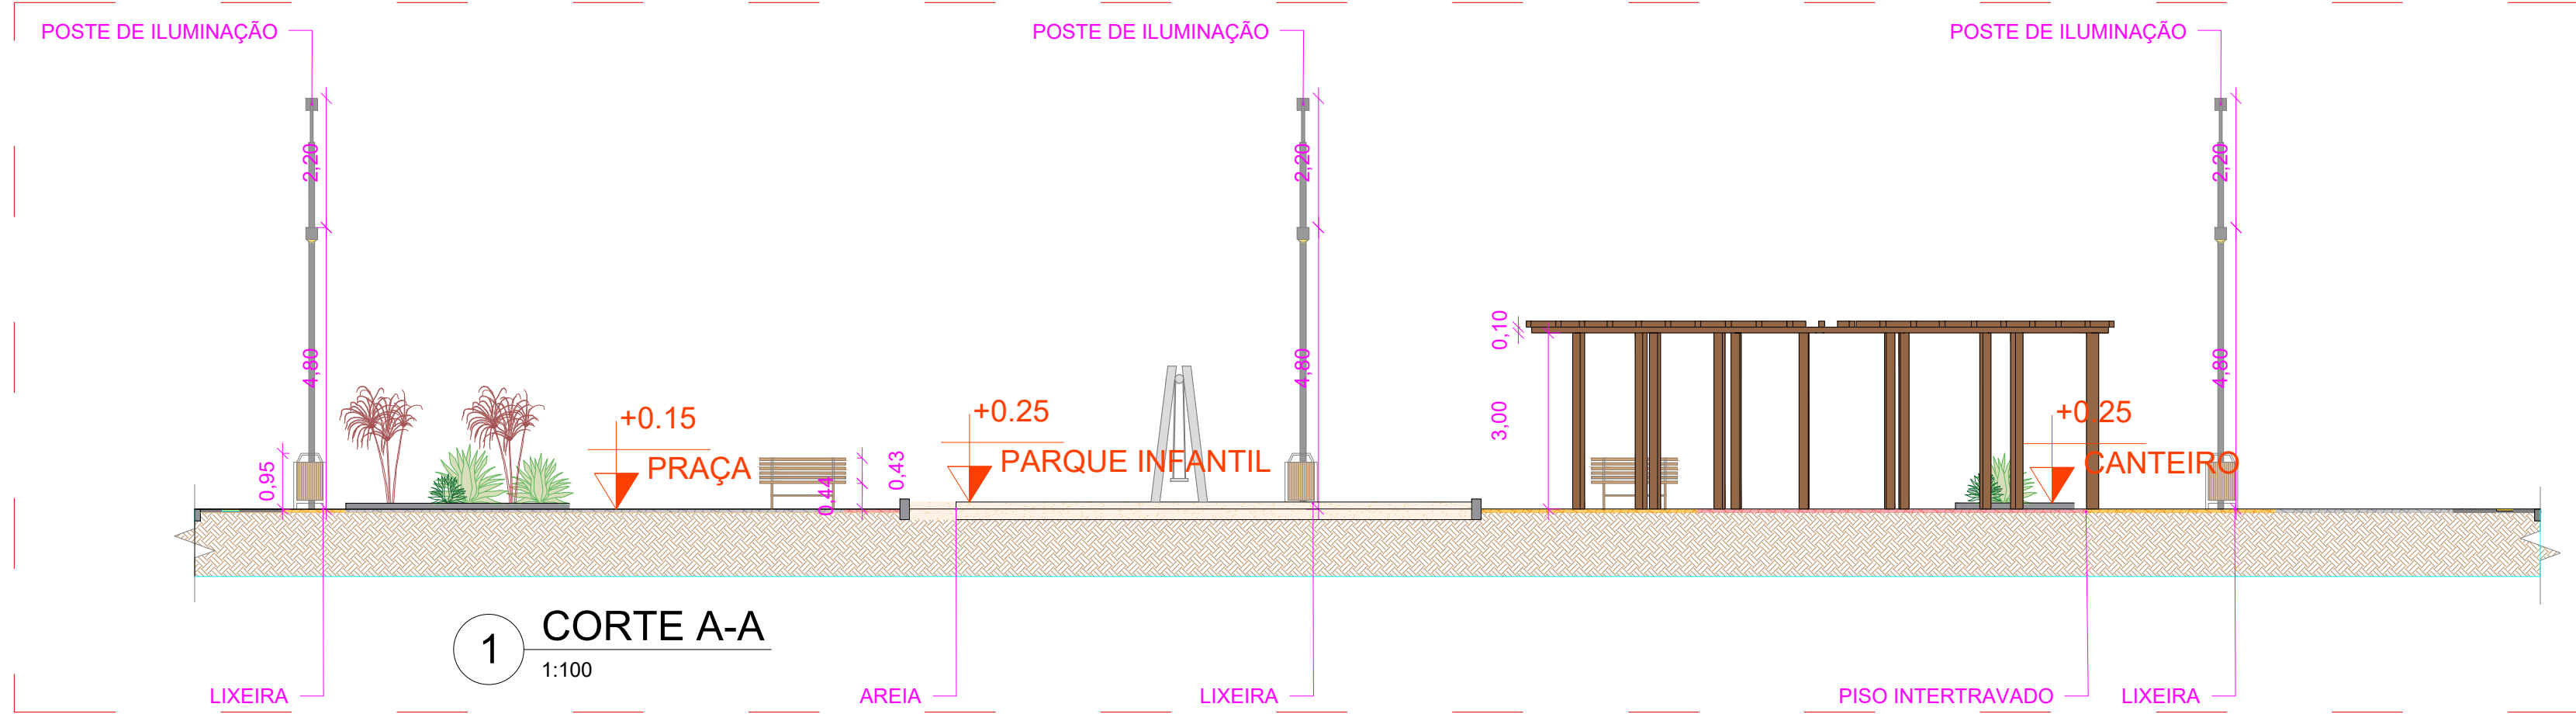

RAMPA DE ACESSO

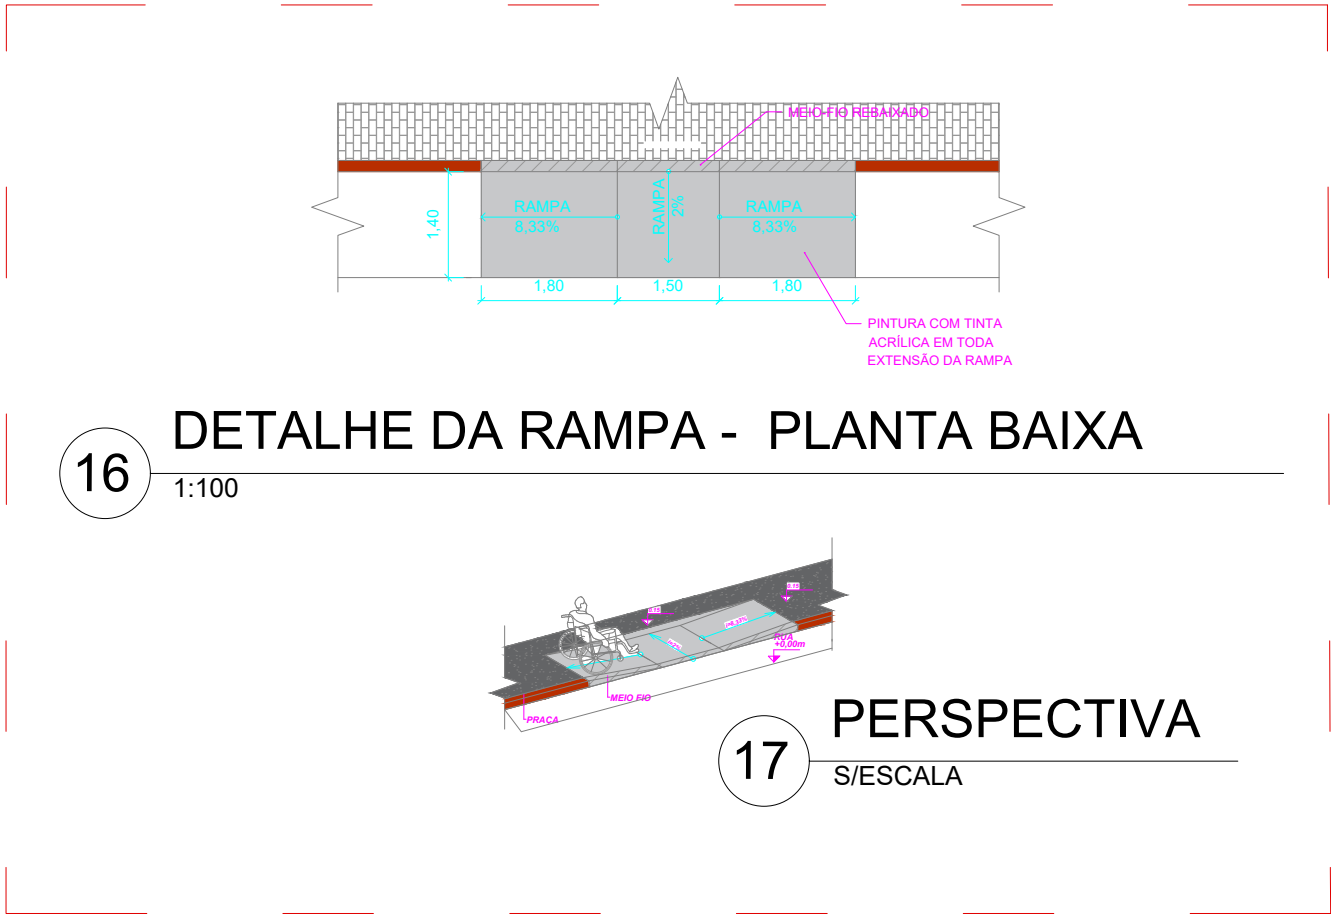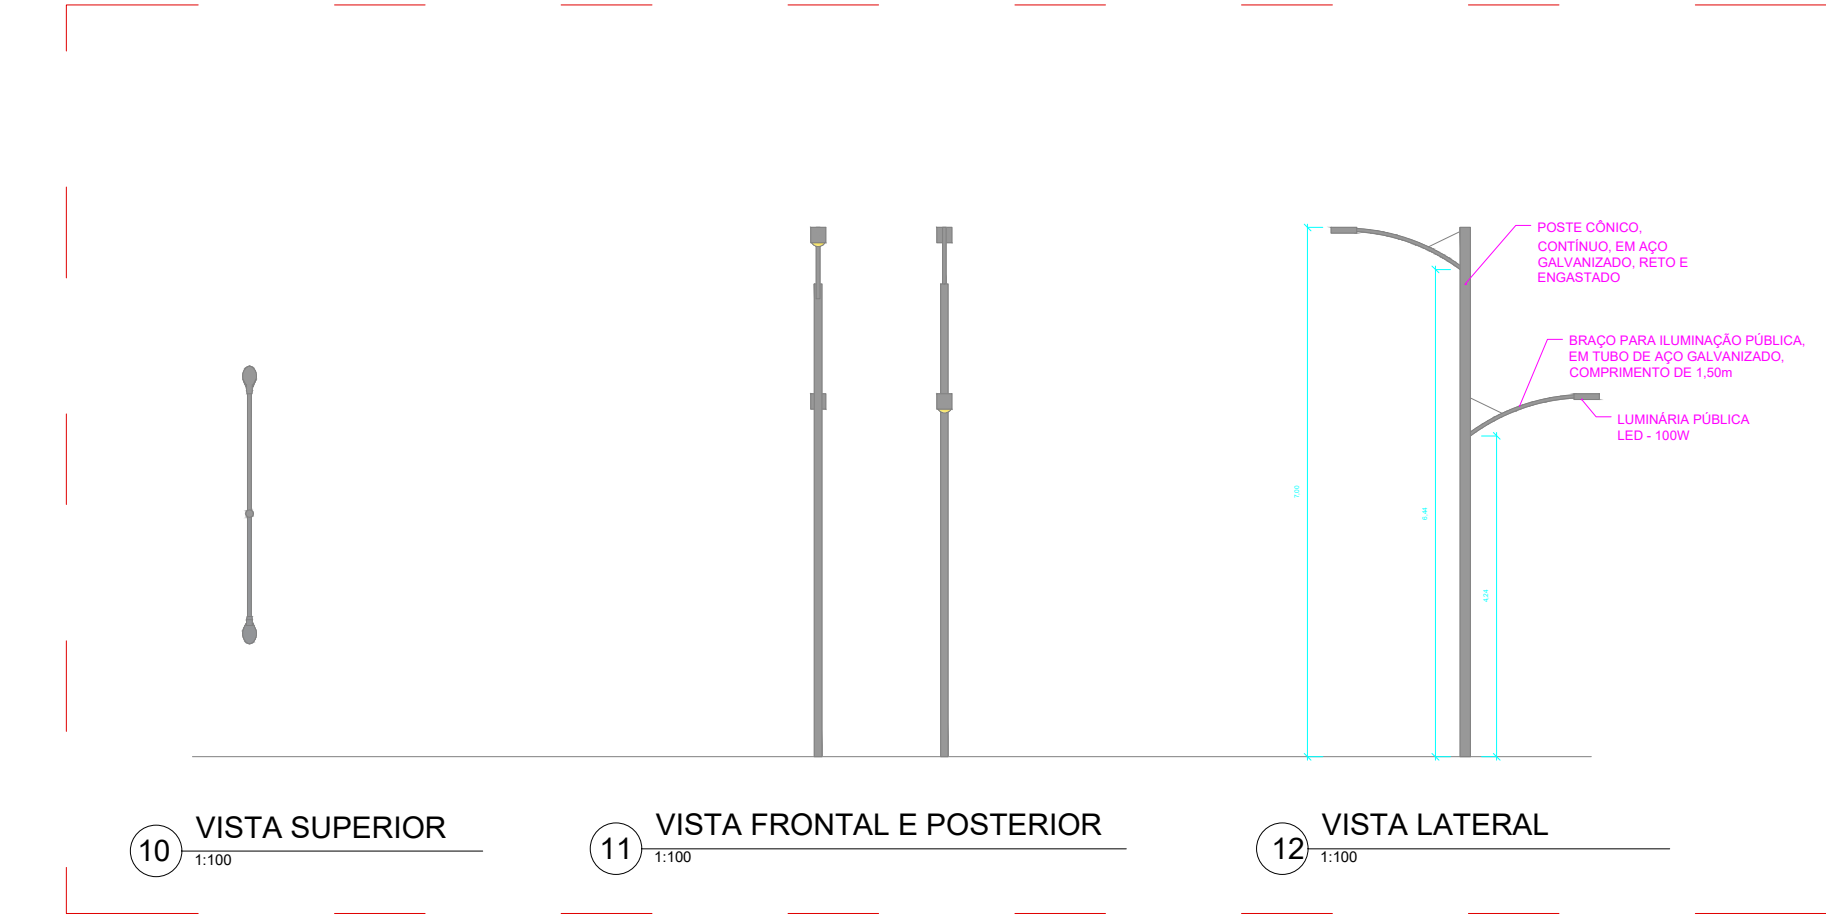


BANCO

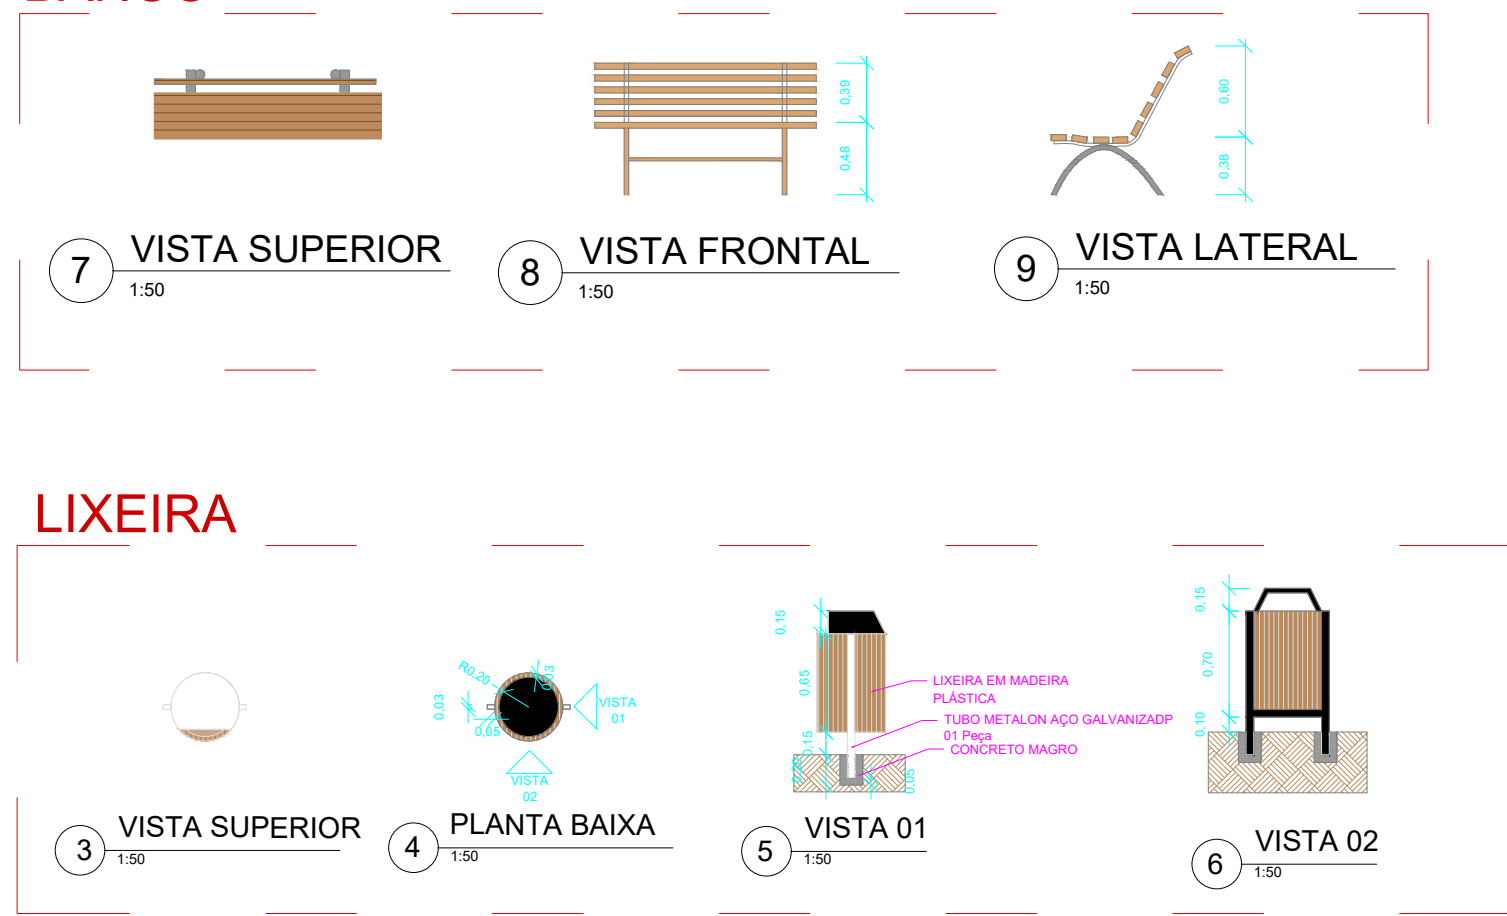

LIXEIRA

PERGOLADO

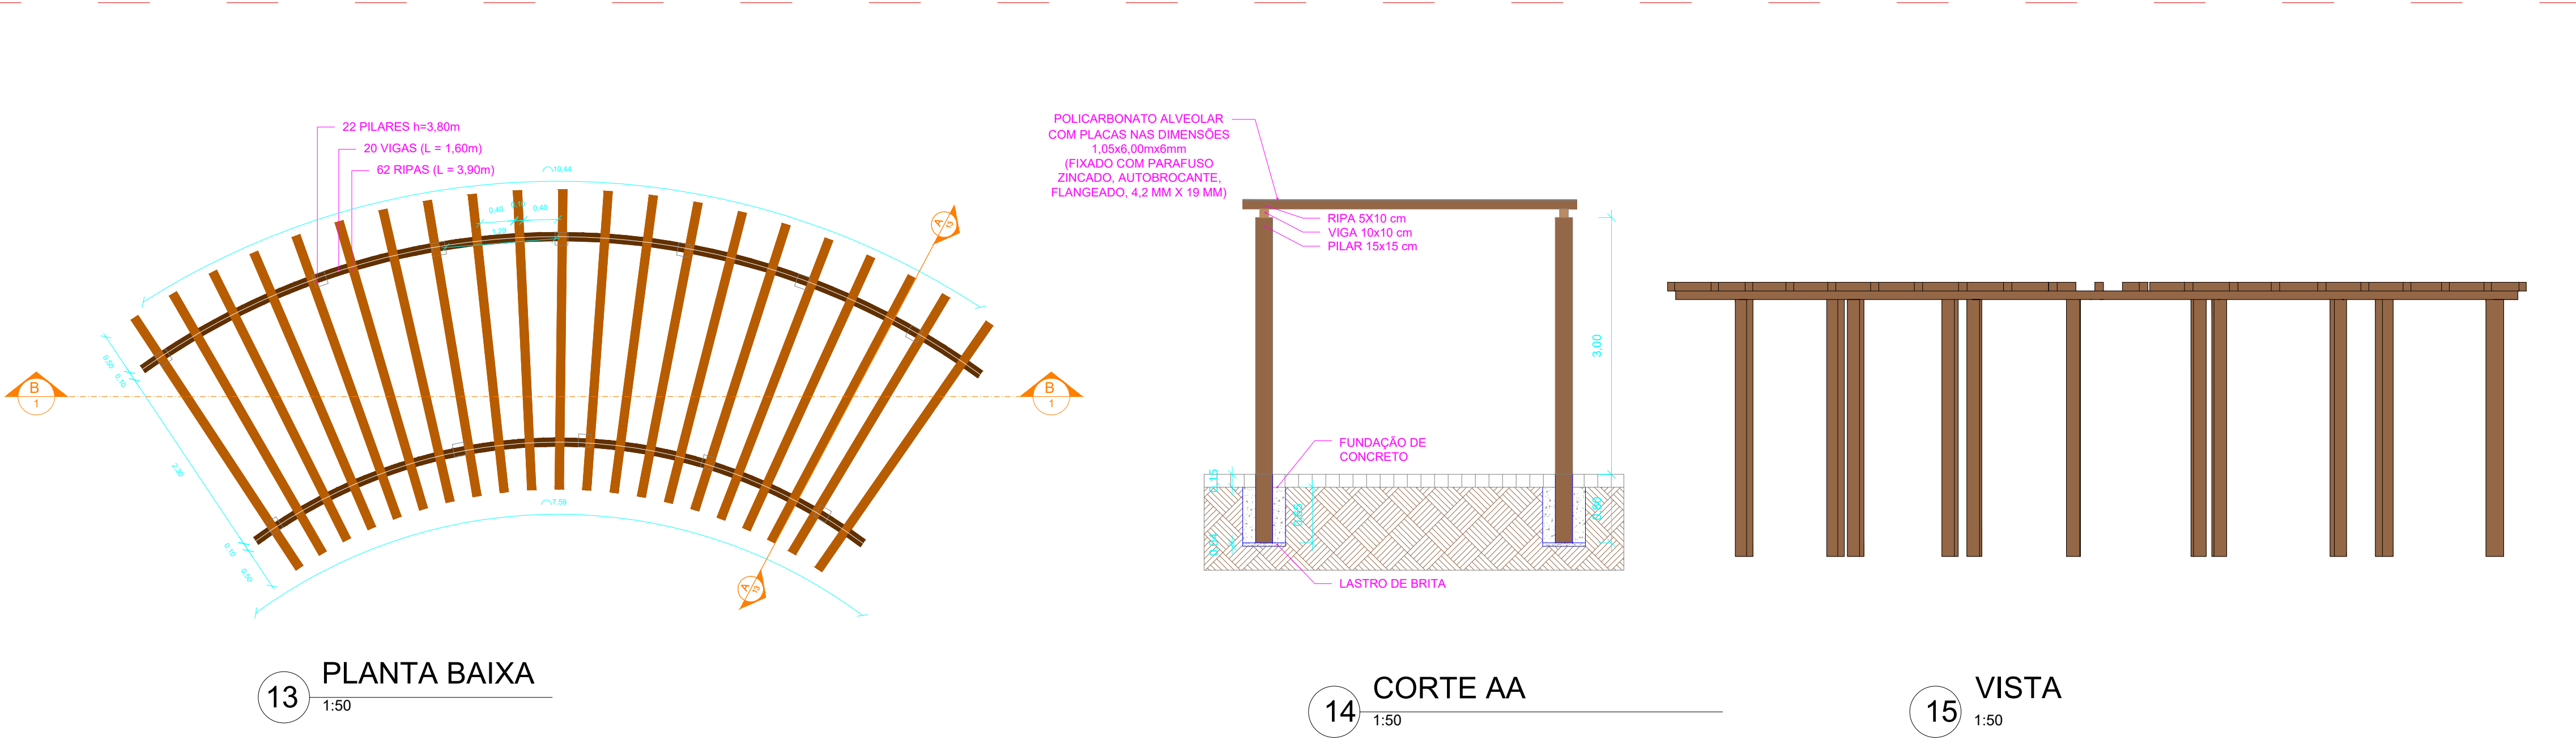

PREFEITURA DE
CAMPO ALEGRE DE LOURDES-BA
O TRABALHO CONTINUA

BLS
ENGENHARIA E PROJETOS

PROJETO ARQUITETÔNICO



OBRAS/ENDEREÇO: PRAÇA EM BARRA DO MINICÍPIO DE CAMPO ALEGRE DE LOURDES
POVOADO DE BARRA, CAMPO ALEGRE DE LOURDES, BAHIA

PROPRIETÁRIO: PREFEITURA MUNICIPAL DE CAMPO ALEGRE DE LOURDES
CNPJ: 14.117.329/0001-41

RESPONSÁVEL TÉCNICO:

Jailma Santos Andrade
Engenheira Civil
CREA-BA 0522377939

CONTEÚDO: PLANTA DE CORTE	PRANCHA: 08/10
ESCALA: 1/100	REVISÃO: R-00
DATA: 21/05/2026	ARQUIVO: CAMPO_ALEGRE_DE_LOURDES_EX_PÇA_BARRA.dwg

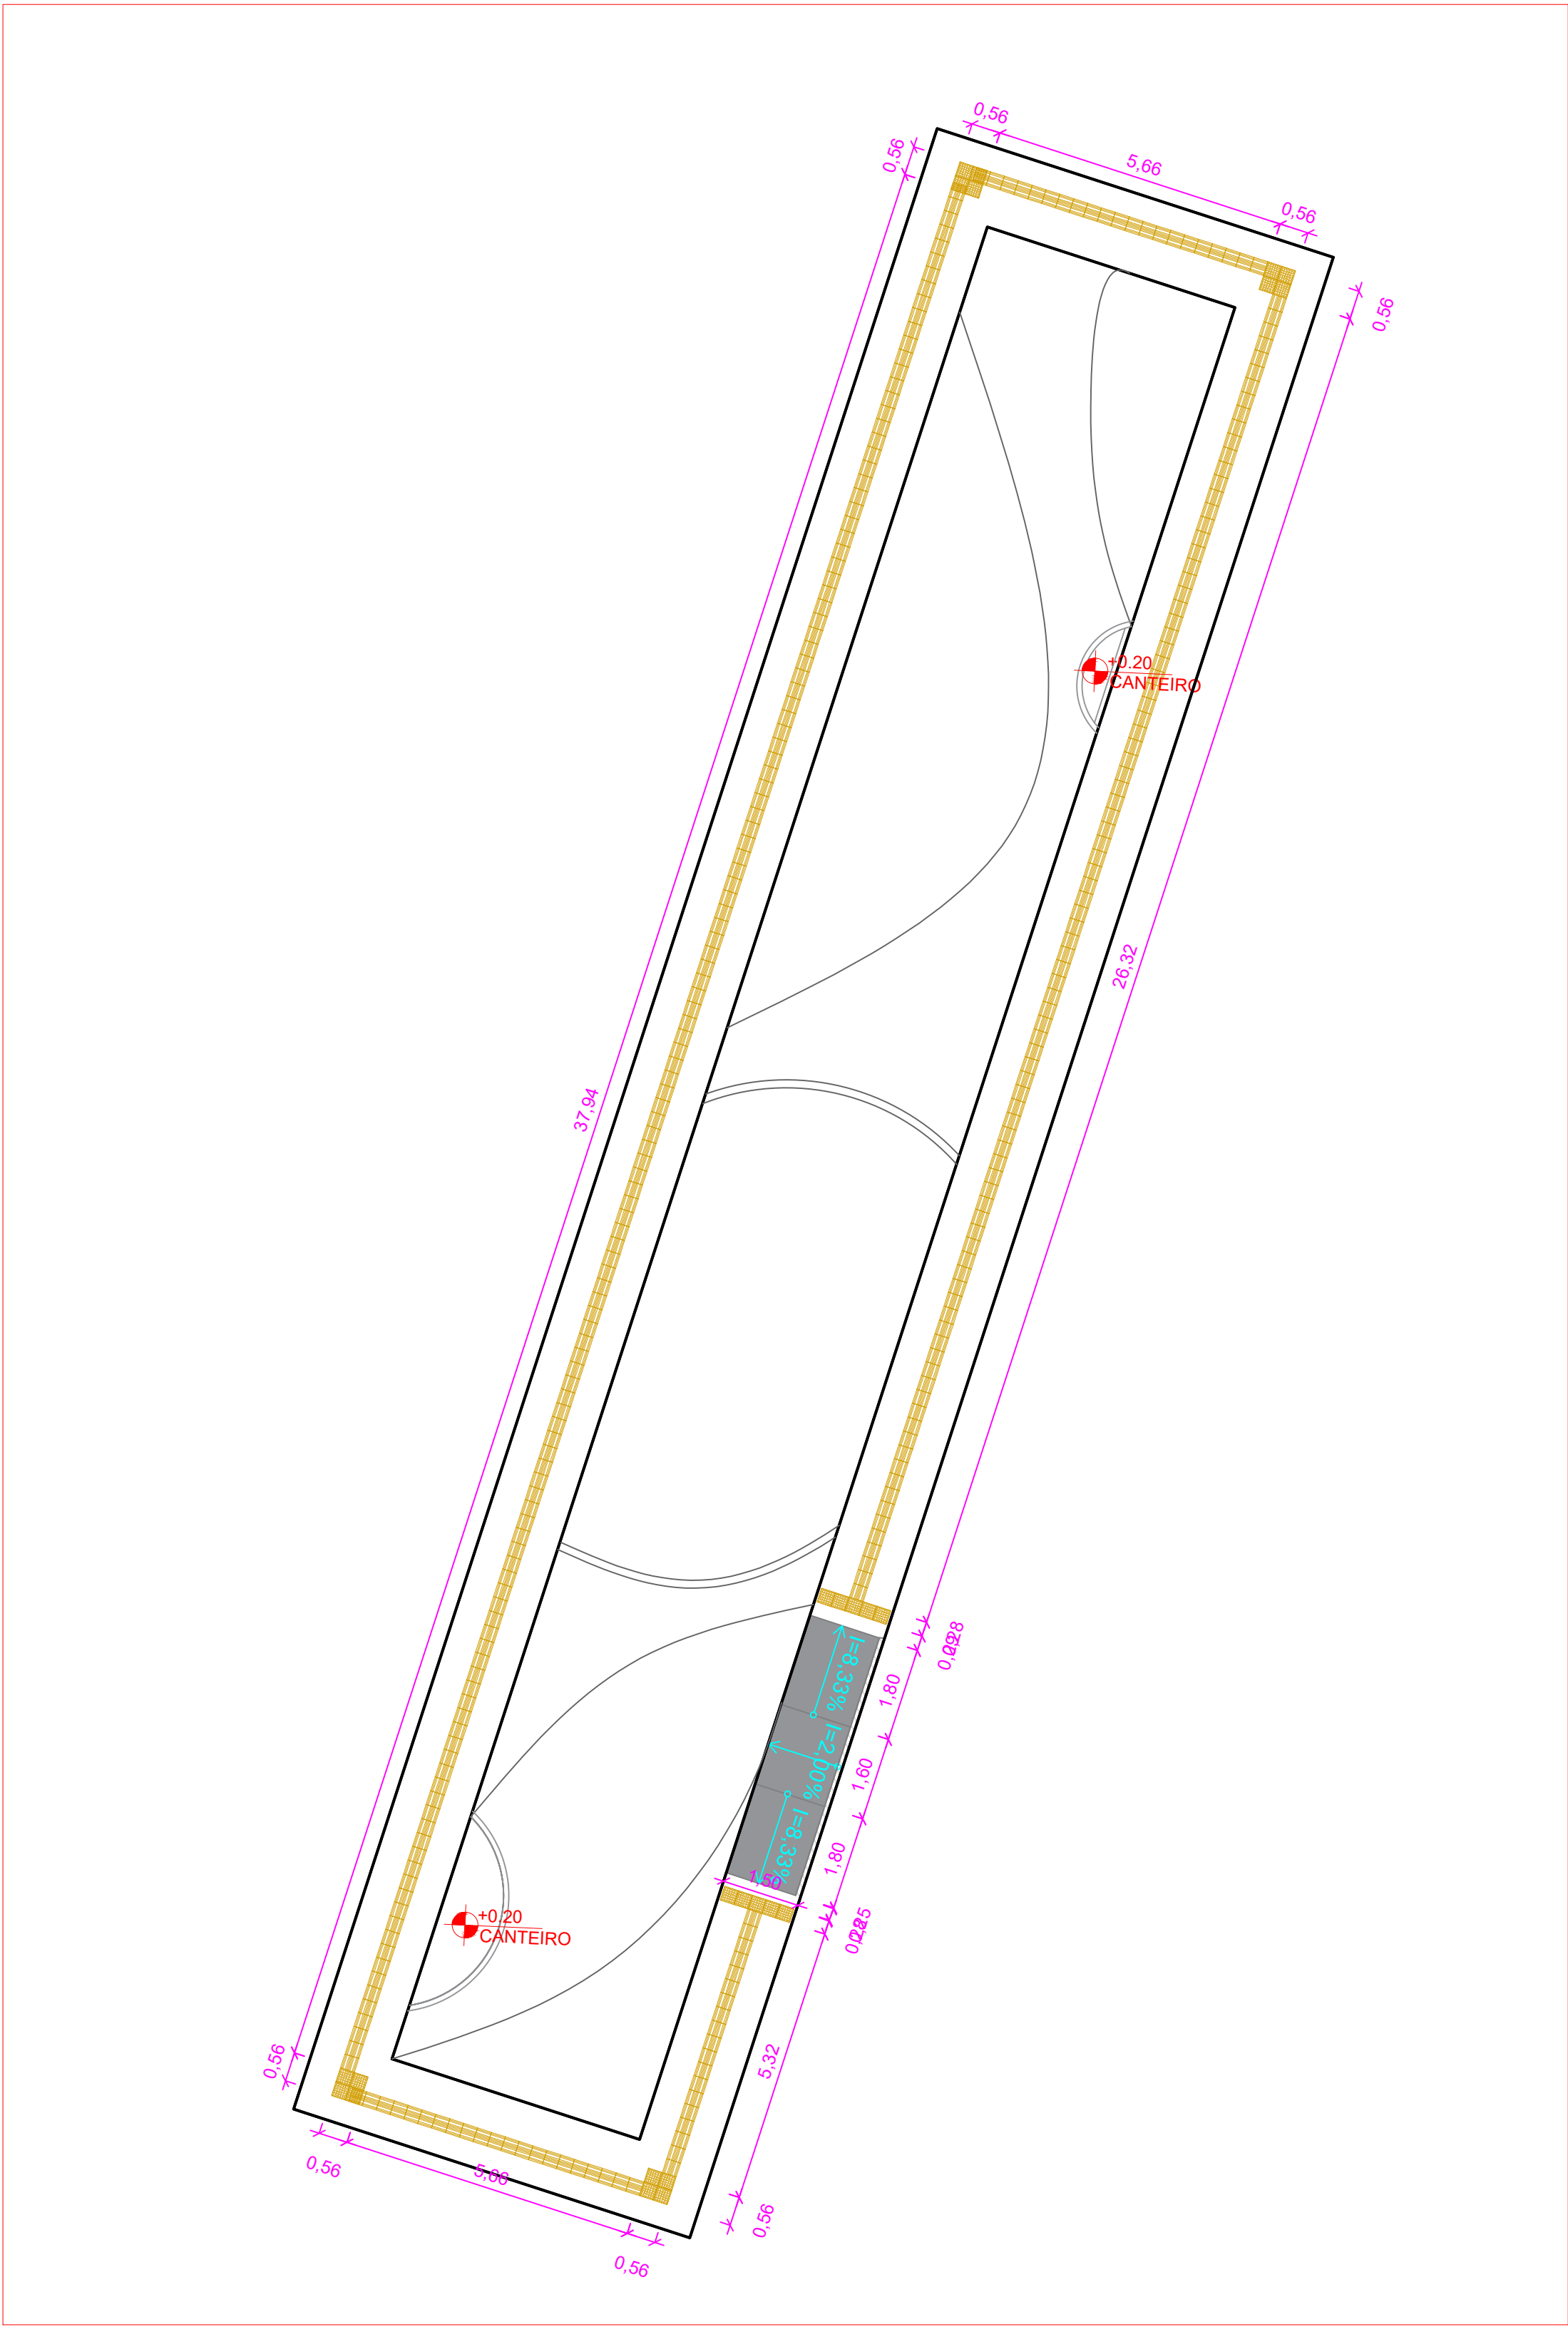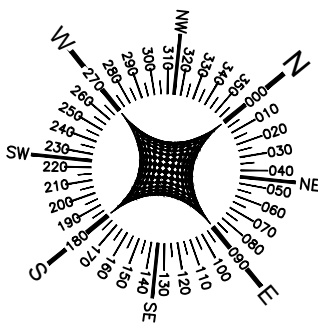

01 PLANTA DE ACESSIBILIDADE
1/100

LEGENDA - ROTA ACESSÍVEL		
ESPECIFICAÇÃO		QTD.
	PISO TÁTIL DE CONCRETO 30 x 30 cm	270 UN.
	PISO ALERTA DE CONCRETO 30x30cm	26 UN.
	RAMPA DE CONCRETO	01 UN.



PROJETO ARQUITETÔNICO

OBRAS/ENDEREÇO:

PRAÇA EM BARRA DO MINICÍPIO DE CAMPO ALEGRE DE LOURDES
POVOADO DE BARRA, CAMPO ALEGRE DE LOURDES, BAHIA

PROPRIETÁRIO:

PREFEITURA MUNICIPAL DE CAMPO ALEGRE DE LOURDES
CNPJ: 14.117.329/0001-41

RESPONSÁVEL TÉCNICO:

Jalima Santos Andrade

Engenheira Civil

CREA-BA 055377993

CONTEÚDO:

- PLANTA DE ACESSIBILIDADE

PRANCHA:

09/10

REVISÃO:

R-00

ESCALA:


1/100

DATA:

21/05/2026

ARQUIVO:

CAMPO ALEGRE DE LOURDES_EX_PCÇA_BARRA.dwg

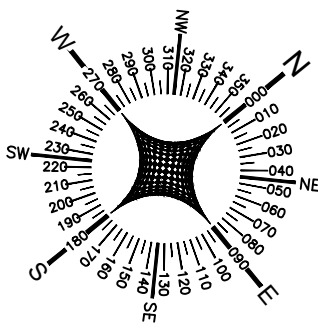

01 PLANTA DE PAISAGISMO
1/100

LEGENDA - PAISAGISMO		
ESPECIFICAÇÃO		QTD.
	RITEIRA DO CARIBE <i>Agave angustifolia</i>	03 UN.
	AGAVE BLUEGLOW <i>Agave blueglow</i>	02 UN.
	DRACENA TRICOLOR <i>Dracena marginala</i>	02 UN.
	CACTO BOLA <i>Echinocactus grusonii</i>	3 UN.

OBS: SERÁ CONSIDERADA A MORFOLOGIA NATURAL DA ÁREA DE INTERVENÇÃO, SE FAZ NECESSÁRIO APENAS A REGULARIZAÇÃO DA ÁREA.



PROJETO ARQUITETÔNICO

OBRAS/ ENDEREÇO: PRAÇA EM BARRA DO MINICÍPIO DE CAMPO ALEGRE DE LOURDES
POVOADO DE BARRA, CAMPO ALEGRE DE LOURDES, BAHIA


PROPRIETÁRIO: PREFEITURA MUNICIPAL DE CAMPO ALEGRE DE LOURDES
CNPJ: 14.117.329/0001-41

RESPONSÁVEL TÉCNICO:


Jailma Santos Andrade
Engenheira Civil
CREA-BA 0522377939

CONTEÚDO: • PLANTA DE PAISAGISMO	PRANCHA: 10/10
	REVISÃO: R-00


ESCALA: 1/100	DATA: 21/05/2026	ARQUIVO: CAMPO ALEGRE DE LOURDES_EX_PCÇA_BARRA.dwg
------------------	---------------------	---

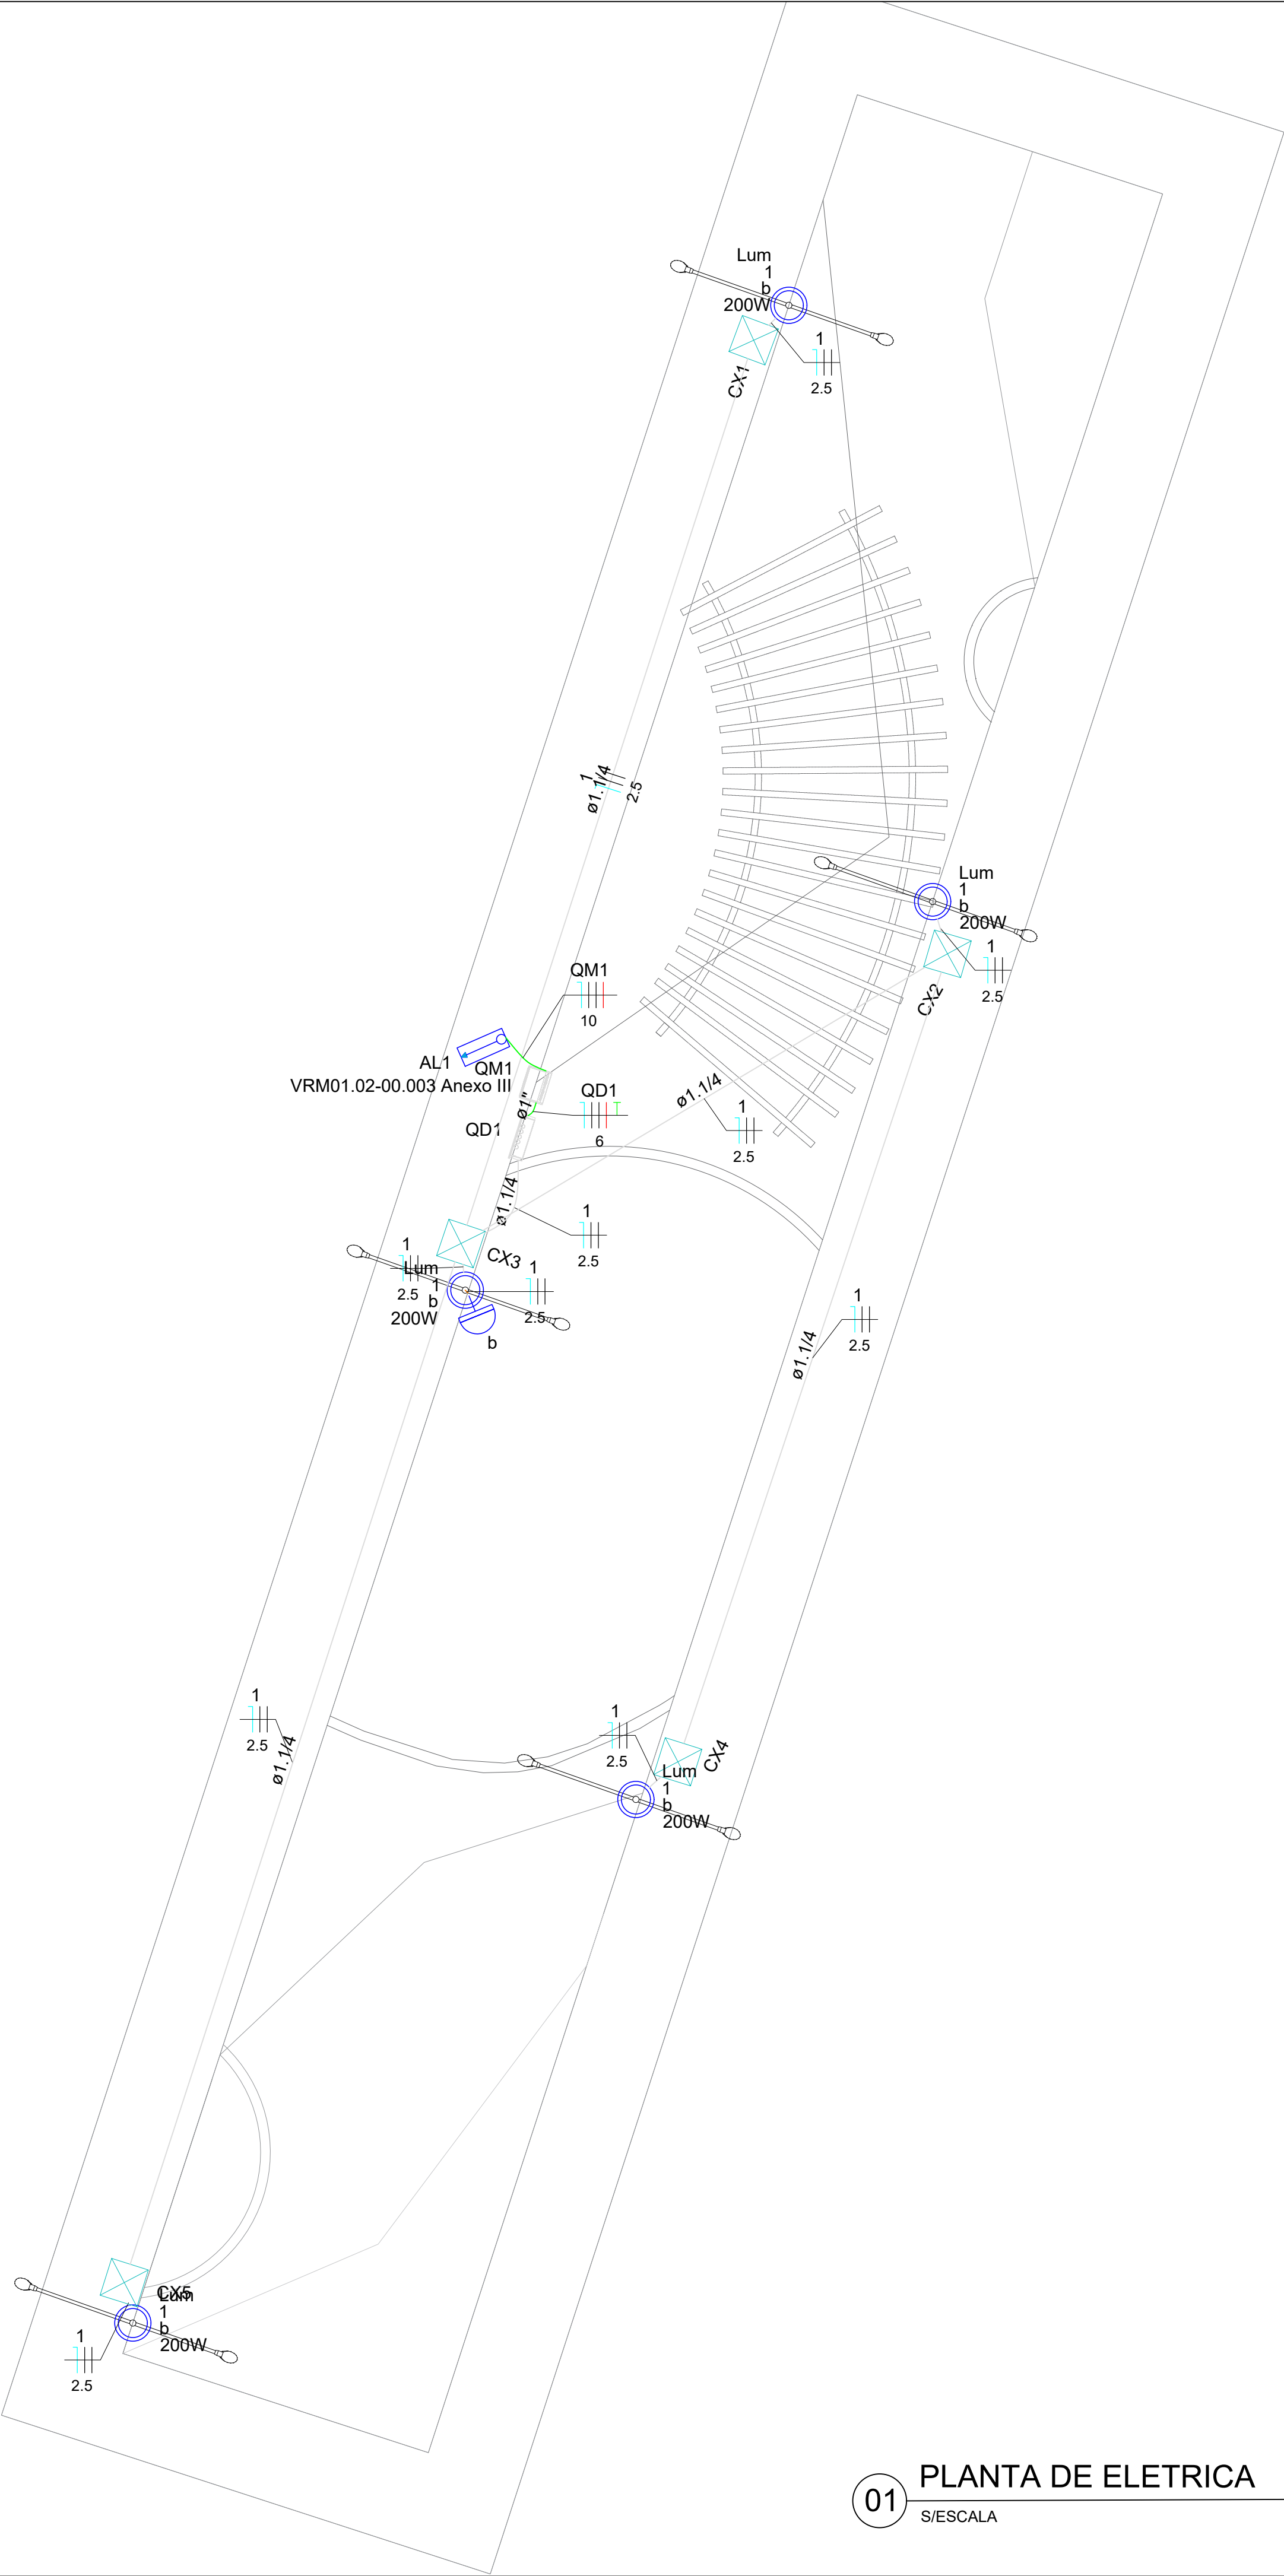


QD1

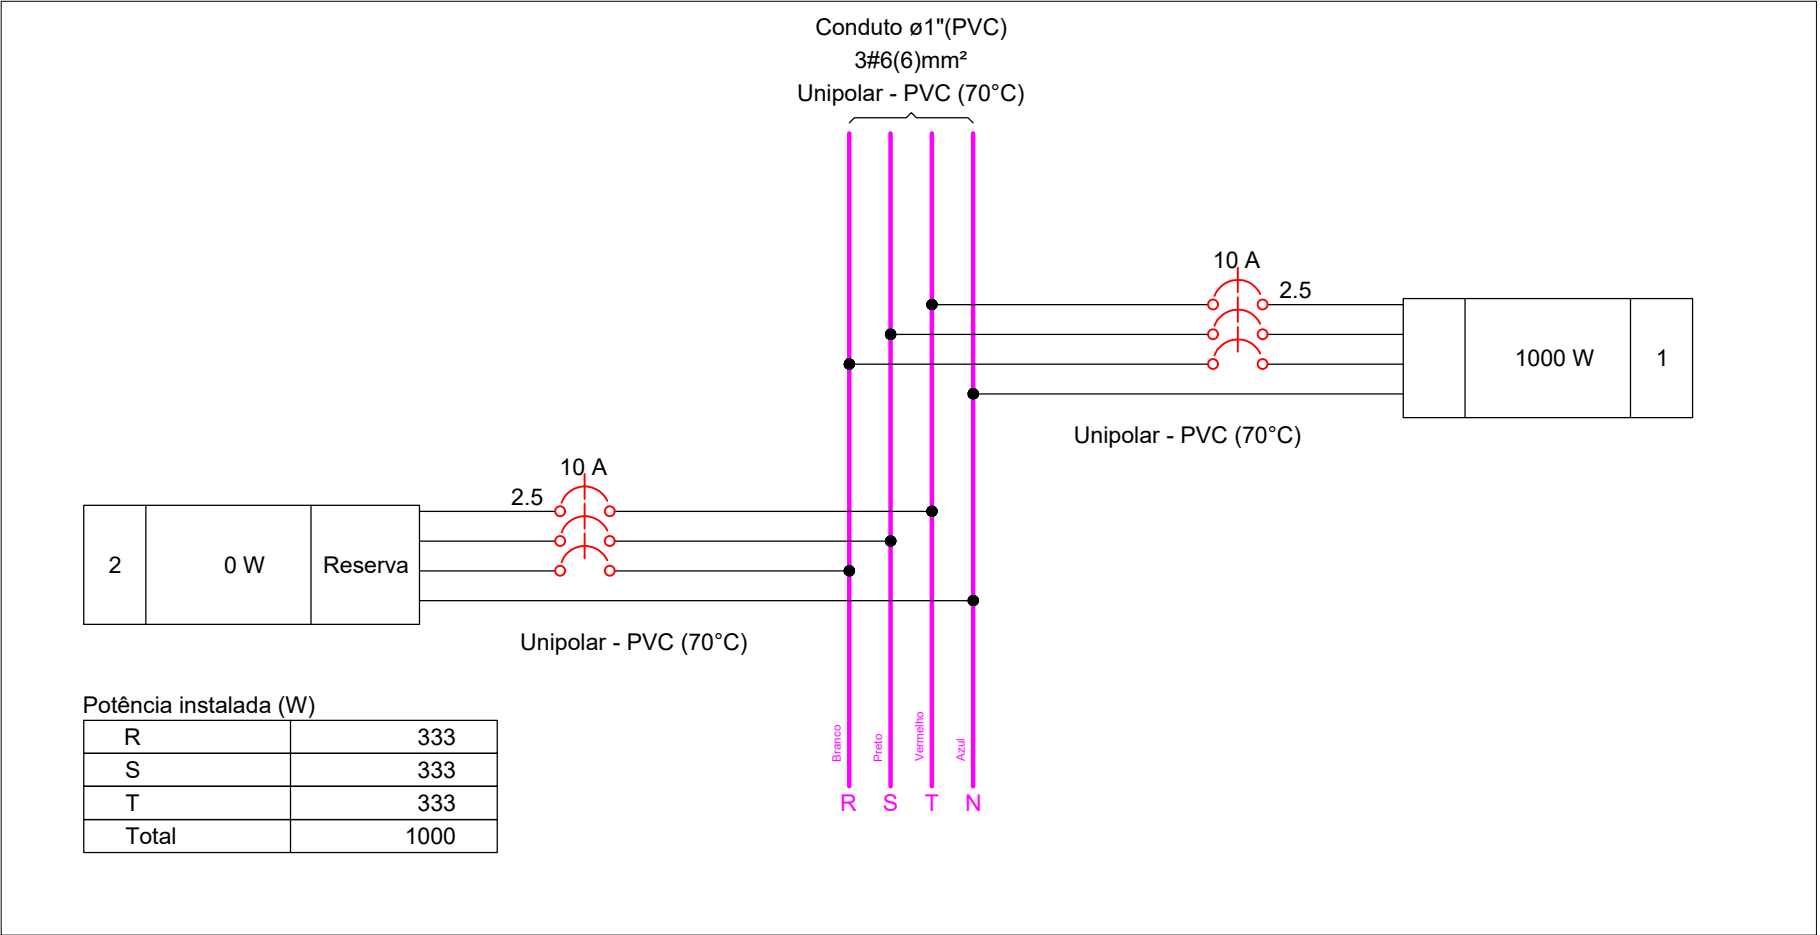

QM1

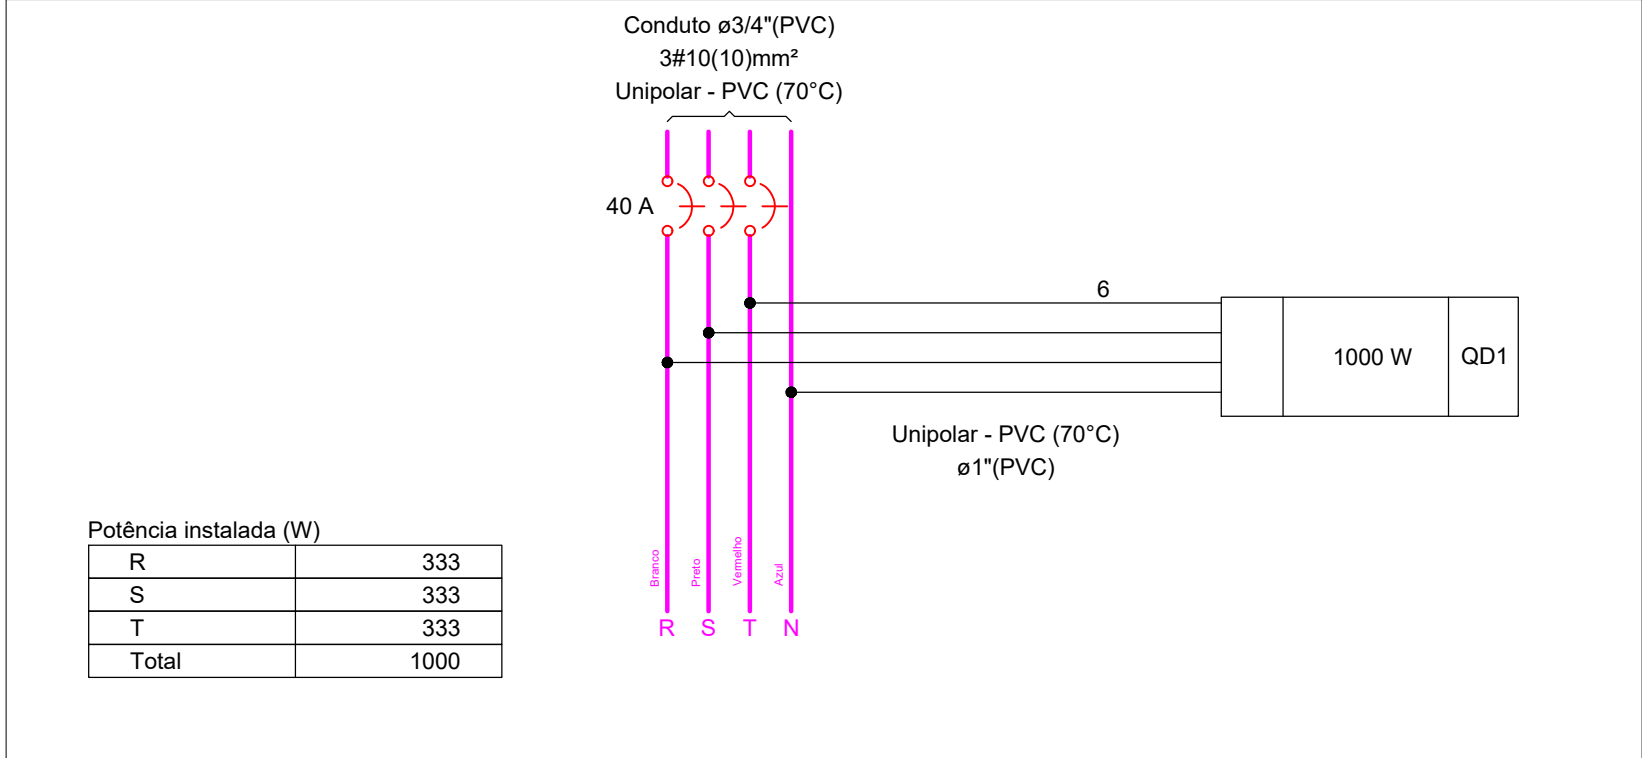

Lista de materiais - TERREO	
Elétrica	
Acessórios p/ eletrodutos	
Arruela zincada 14mm	4 pç
Bengalia para eletroduto 1.1/4"	3 pç
Bucha zincada 14mm	4 pç
Caixa PVC 4x2"	1 pç
Curva 90° PVC longa rosca 1.1/4"	1 pç
Luva PVC rosca 1.1/4"	2 pç
3/4"	4 pç
Acessórios uso geral	
Bucha de nylon S4	10 pç
S6	1 pç
Parafuso fenda galvan. cab. panela 2.9x25mm autotarrachante	10 pç
4.2x32mm autotarrachante	1 pç
Cabo Unipolar (cobre)	
Isol.PVC - 450/750V	
10 mm² - Azul claro	1.58 m
10 mm² - Branco	1.58 m
10 mm² - Preto	1.58 m
10 mm² - Vermelho	1.58 m
2.5 mm² - Azul claro	66.42 m
2.5 mm² - Branco	66.42 m
2.5 mm² - Preto	66.42 m
6 mm² - Azul claro	0.2 m
6 mm² - Branco	0.2 m
6 mm² - Preto	0.2 m
6 mm² - Verde-amarelo	0.2 m
6 mm² - Vermelho	0.2 m
Caixa de passagem - embutir	
Alvenaria 300x300x30mm	5 pç
Tampa 300x300x30mm	5 pç
Dispositivo Elétrico - embutido	
Placa 2x4"	1 pç
Dispositivo de Comando	
Relé fotoelétrico 127V - 1000W c/ fotocélula	1 pç
Dispositivo de Proteção	
Disjuntor tripolar termomagnético (380 V/220 V) - DIN (Curva C)	
10 A - 4.5 kA	1 pç
40 A - 4.5 kA	1 pç
Eletroduto PVC flexível	
Eletroduto leve 3/4"	29.6 m
Eletroduto pesado 1.1/4"	29.37 m
Eletroduto PVC rosca	
Braçadeira PVC encaixe	
1"	1 pç
3/4"	2 pç
Braçadeira galvan. tipo unha 3/4"	8 pç
Eletroduto, vara 3,0m	
1"	0.2 m
1.1/4"	3 m
1/2"	2 m
3/4"	9.03 m
Luminária e acessórios	
Luminária Led externa Ledvance Floodlight alta potência 200W	5 pç
Material p/ entrada serviço	
Arame de aço zincado 12 AWG	3 pç
Armação secundária aço laminado	
1 estribo	1 pç
2 estribos, haste 16x350mm	4 pç
Agá preformada	
Para cabo multiplexado	2 pç
Cabo cobre nu	
Seção 10mm2	2 pç
Cinta circular aço galv. p/ poste D=150mm	1 pç
Haste de aterramento aço/cobre D=16, comprimento 2.4m	1 pç
Isolador castanha porcelana 76x79mm	6 pç
Parafuso cabeça abaulada 12x50mm	2 pç
Parafuso p/ fixação cantoneira 12x150mm	2 pç
Pontalete de tubo ferro galvan. 38x38x2000mm - 75daN	1 pç
Poste concreto armado Comprimento 5,0m	1 pç
Sapetilha	
Para cabo de 9,5mm	2 pç
Quadro de medição - COELBA	
Unidade consumidora individual	
Caixa medidor trifásico	1 pç
Quadro distrib. plástico - embutir	
Barr. trif., - DIN	
Cap. 12 disj. unip. - In Pente 63A	1 pç

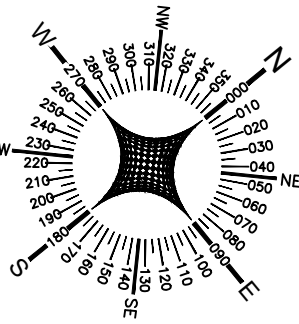

PROJETO ELÉTRICO

OBR/ ENDEREÇO: PRAÇA EM BARRA DO MINICÍPIO DE CAMPO ALEGRE DE LOURDES
POVDADO DE BARRA, CAMPO ALEGRE DE LOURDES, BAHIA

PROPRIETÁRIO: PREFEITURA MUNICIPAL DE CAMPO ALEGRE DE LOURDES
CNPJ: 14.117.329/0001-41

RESPONSÁVEL TÉCNICO:

Jailma Santos Andrade
CREA-BA-052377939

CONTEÚDO:

- INSTALAÇÕES ELÉTRICAS

PRANCHA:
01/01

REVISÃO:
R-00

ESCALA:
SEM ESCALA

DATA:
21/05/2026

ARQUIVO:
CAMPO ALEGRE DE LOURDES_EX_PCÇA_BARRA.dwg

ELÉTRICO