




01 LOCALIZAÇÃO MACRO
S/ESC



02 LOCALIZAÇÃO MICRO
S/ESC

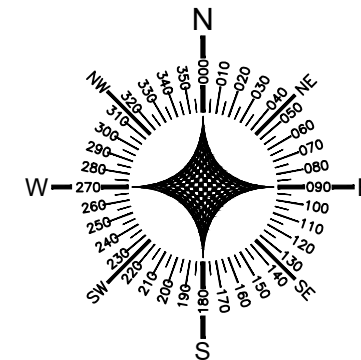

PREFEITURA DE
**CAMPO ALEGRE
DE LOURDES-BA**
O TRABALHO CONTINUA



PROJETO ARQUITETÔNICO

OBRA/
ENDEREÇO: PRAÇA EM VOLTA DE BAIXO DO MUNICÍPIO DE CAMPO
ALEGRE DE LOURDES
POVOADO DE GENIPAPINHO, CAMPO ALEGRE DE LOURDES, BAHIA

PROPRIETÁRIO: PREFEITURA MUNICIPAL DE CAMPO ALEGRE DE
LOURDES
CNPJ: 14.117.329/0001-41

RESPONSÁVEL TÉCNICO:

J. Andrade
Jailma Santos Andrade
Engenheira Civil
CREA-BA 0522377939

Jailma Santos Andrade
CREA-BA:0522377939

CONTEÚDO:
• PLANTA DE LOCALIZAÇÃO

PRANCHA:
01/10



REVISÃO:
R-00

ESCALA:
SEM ESCALA

DATA:
21/05/2026

ARQUIVO:
CAMPO ALEGRE DE
LOURDES_EX_PÇA_GENIPAPINHO.dwg

ARQUITETURA

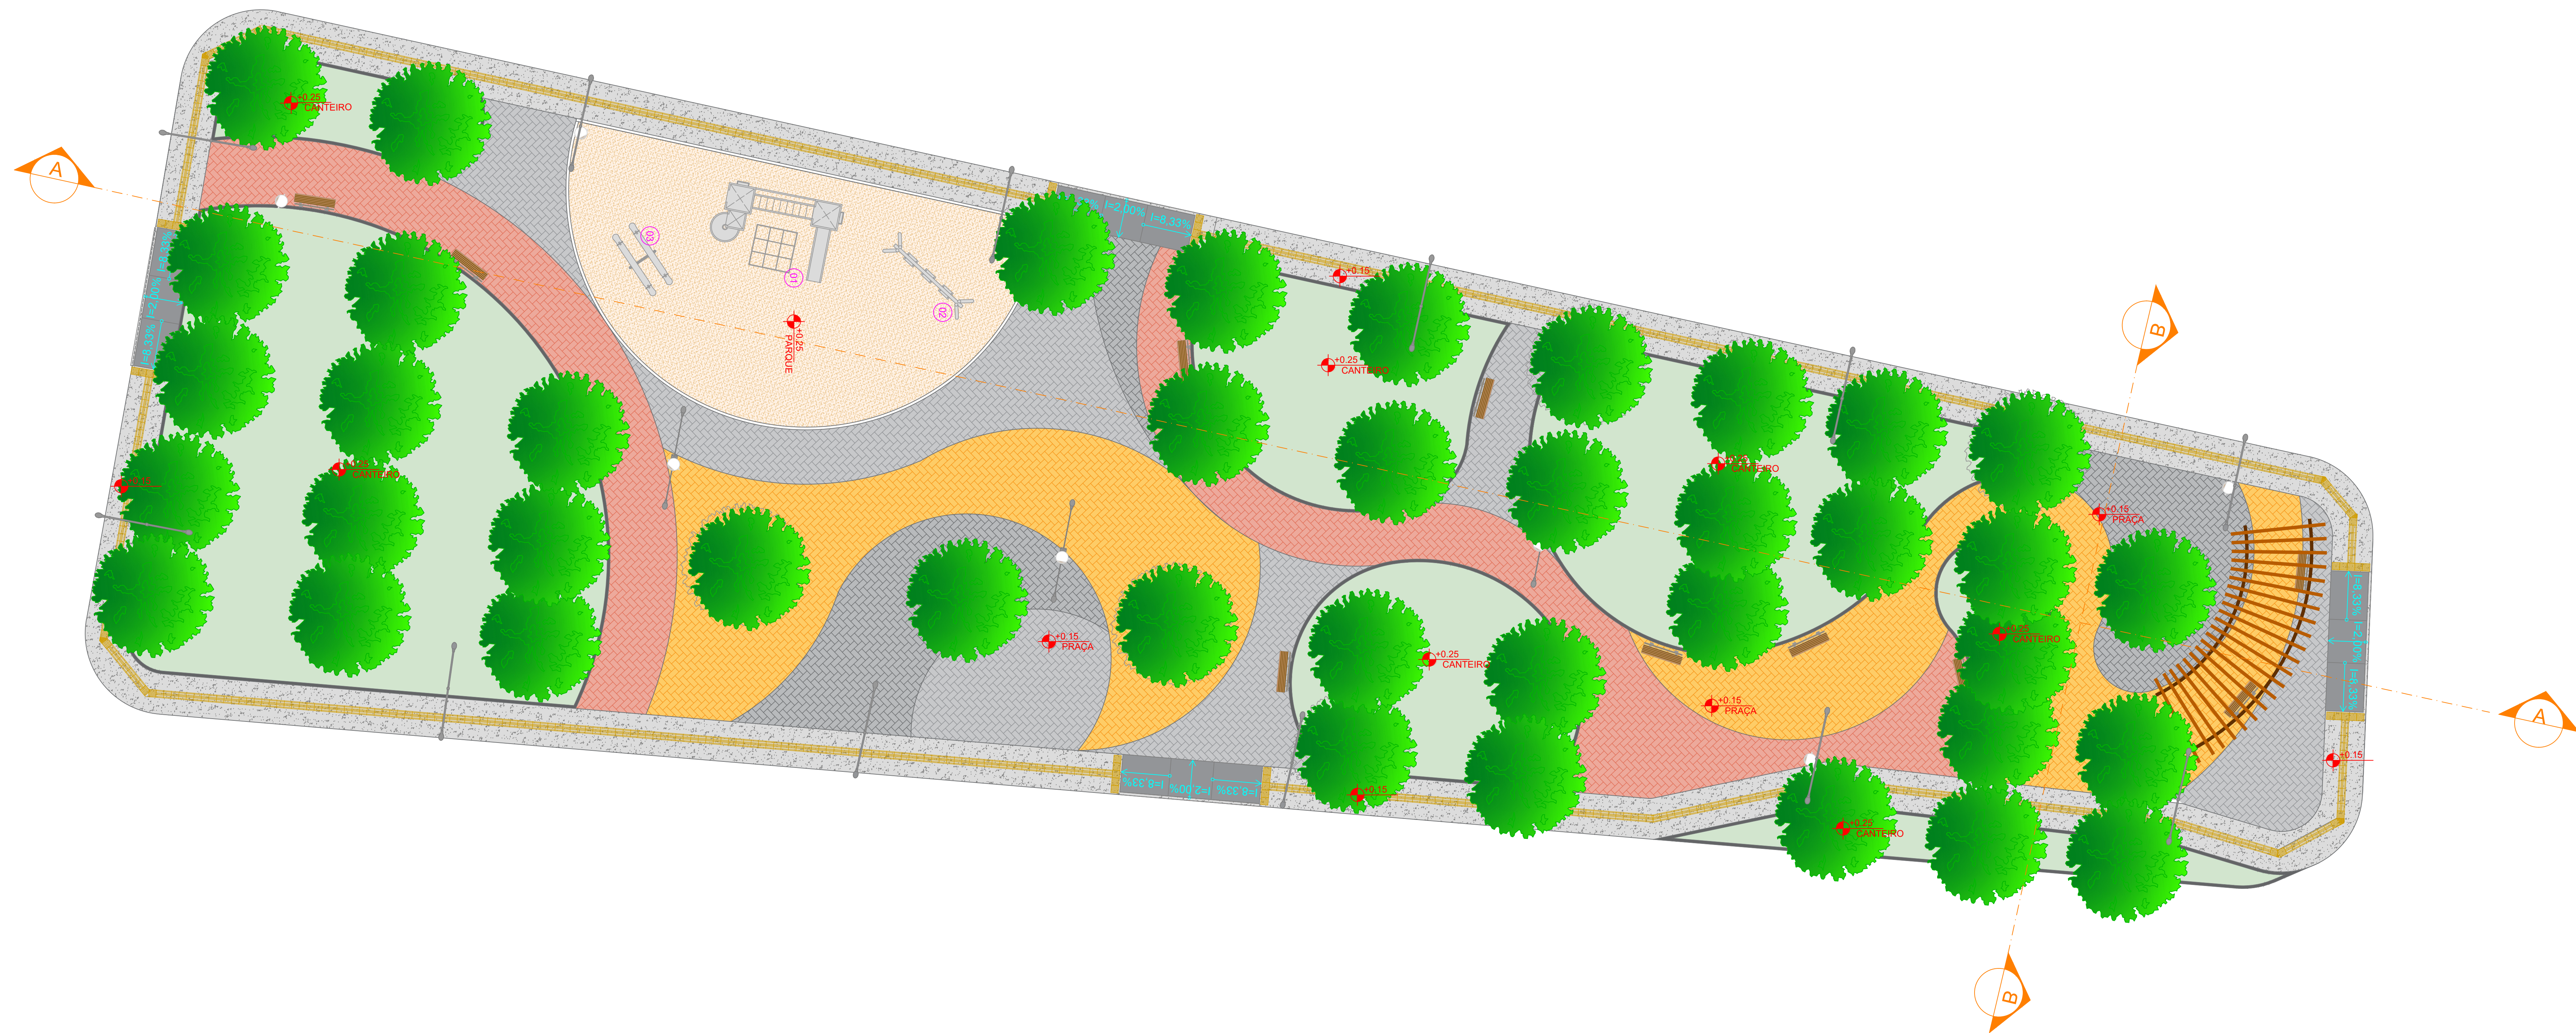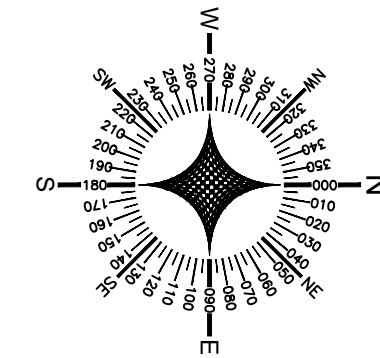

01 PLANTA DE SITUAÇÃO
1/200

QUADRO DE ÁREA	
ÁREA TOTAL DE INTERVENÇÃO:	A= 736,17 m²

LEGENDA - PAVIMENTAÇÃO		
	ESPECIFICAÇÃO	DIMENSÕES
	PISO INTERTRAVADO - PAGINAÇÃO ESCAMA DE PEIXE, COR CINZA ESCURO	A= 96,29m² E= 6 cm
	PISO INTERTRAVADO - PAGINAÇÃO ESCAMA DE PEIXE, COR CINZA	A= 176,78m² E= 6 cm
	PISO INTERTRAVADO - PAGINAÇÃO ESCAMA DE PEIXE, COR TERRACOTA	A= 170,59m² E= 6 cm
	PISO INTERTRAVADO - PAGINAÇÃO ESCAMA DE PEIXE, COR AMARELO	A= 226,29m² E= 6 cm
	PASSEIO EM CONCRETO APARENTE	A= 251,39m²
	ÁREA	A= 133,25m²
	MEIO FIO (REBAIXADO)	E= 10 cm
	MEIO FIO	E= 10 cm
	SOLO APARENTE	A= 621,95m²



PROJETO ARQUITETÔNICO

OBRA/ENDEREÇO: PRAÇA EM GENIPAPINHO DO MUNICÍPIO DE CAMPO ALEGRE DE LOURDES
POVOADO DE GENIPAPINHO, CAMPO ALEGRE DE LOURDES, BAHIA

PROPRIETÁRIO: PREFEITURA MUNICIPAL DE CAMPO ALEGRE DE LOURDES
CNPJ: 14.117.328/0001-41

RESPONSÁVEL TÉCNICO:



Jailma Santos Andrade
CREA-BA 052237939

CONTEÚDO: PLANTA DE ACESSIBILIDADE



PRINCHA: 02/10

REVISÃO: R-00

ESCALA: 1/125

DATA: 21/05/2026

ARQUIVO: CAMPO ALEGRE DE LOURDES_EX_F04_GENIPAPINHO.dwg

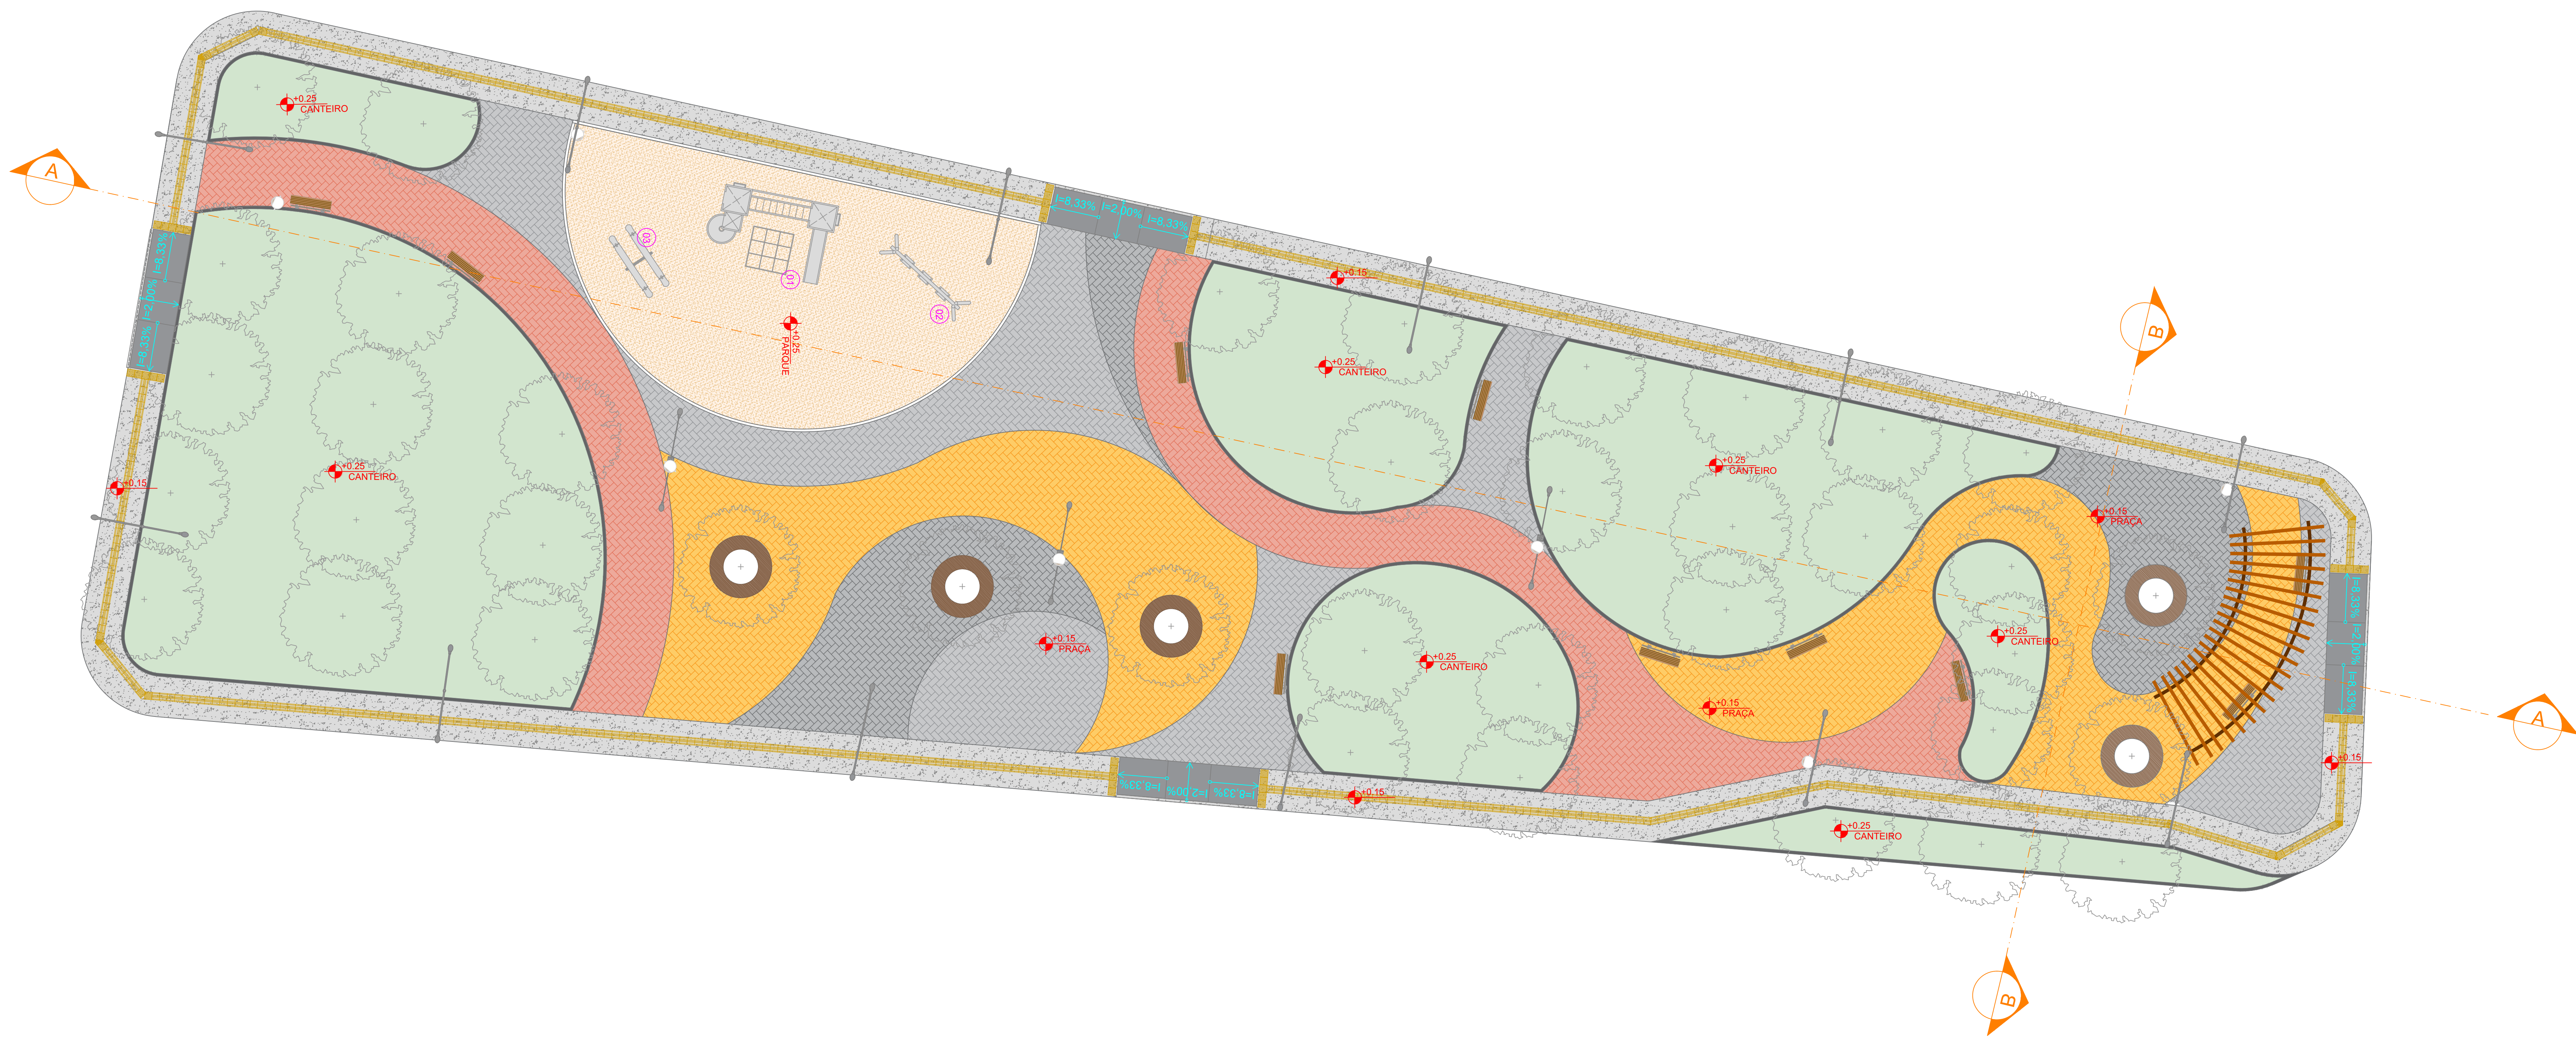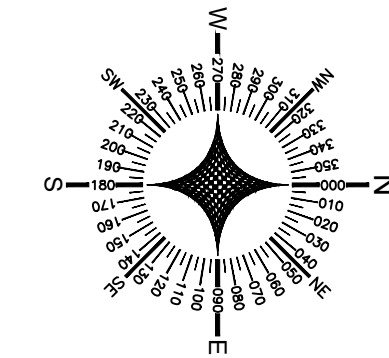

01 PLANTA DE LAYOUT
1/100

LEGENDA - MOBILIÁRIO		
	ESPECIFICAÇÃO	QTD.
	BANCO DE MADEIRA	08 UN.
	LIXEIRA EM MADEIRA PLÁSTICA	04 UN.
	PERGOLADO DE MADEIRA	01 UN.



PROJETO ARQUITETÔNICO

OBRA: PRAÇA EM GENIPAPINHO DO MUNICÍPIO DE CAMPO ALEGRE DE LOURDES

PROPRIETÁRIO: PREFEITURA MUNICIPAL DE CAMPO ALEGRE DE LOURDES

RESPONSÁVEL TÉCNICO:
Jailma Santos Andrade
CREA-BA 052377939

CONTEÚDO: PLANTA DE ACESSIBILIDADE



PRANCHAS: 03/10

REVISÃO: R-00

ESCALA: 1:125

DATA: 21/05/2026


ARQUIVO: CAMPO ALEGRE DE LOURDES_EX_PLOA_GENIPAPINHO.dwg

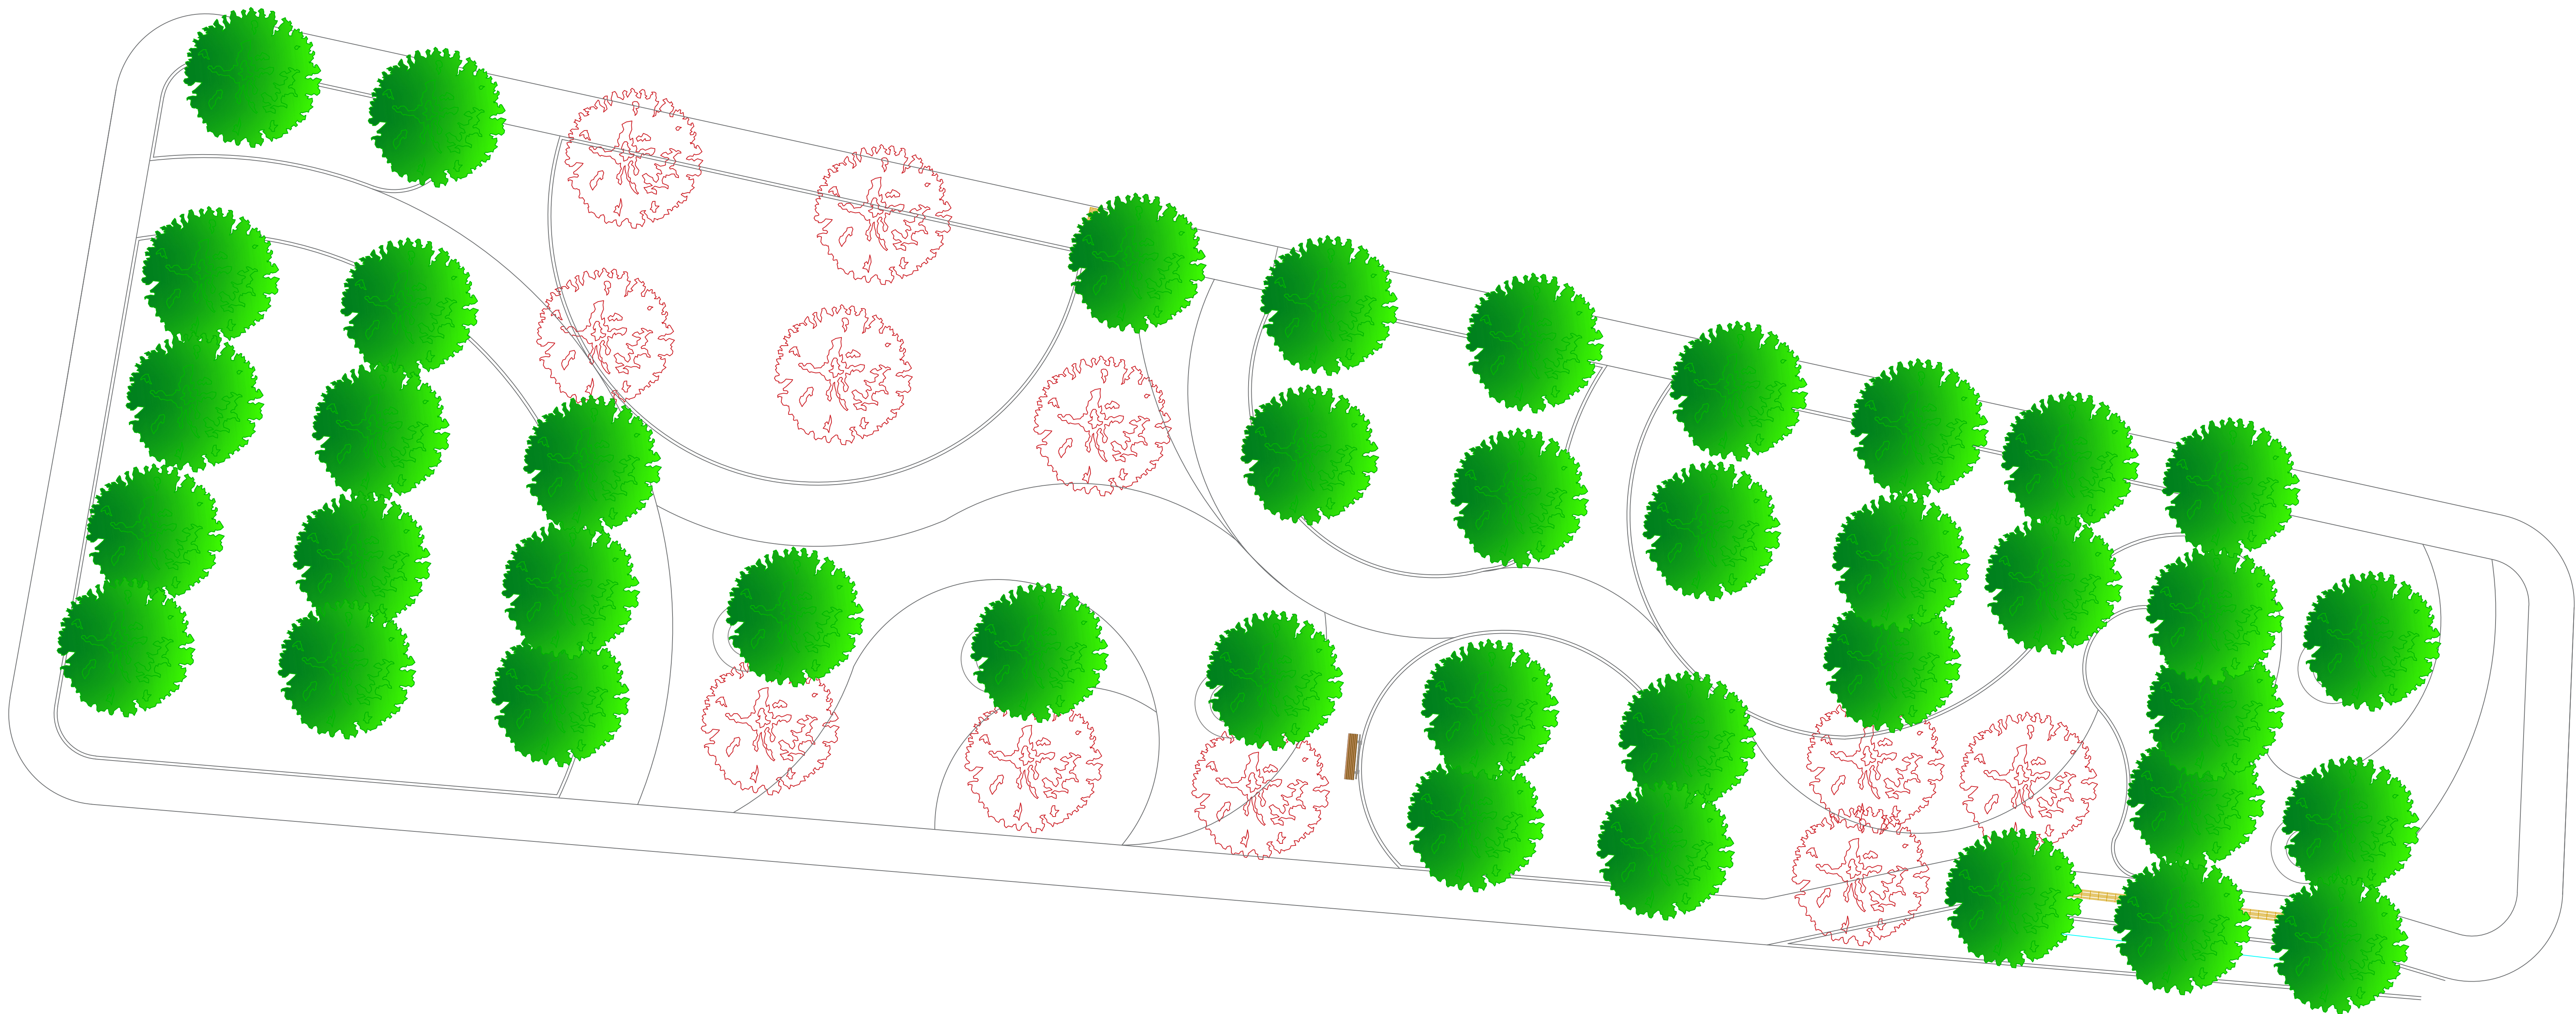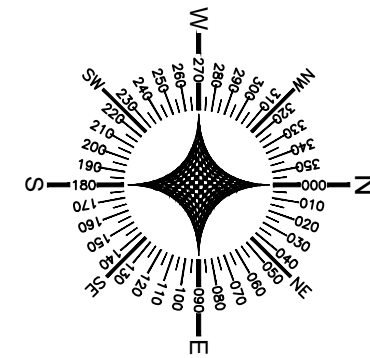


01 PLANTA BAIXA
1/100

LEGENDA - PAVIMENTAÇÃO		
ESPECIFICAÇÃO	DIMENSÕES	
	PISO INTERTRAVADO - PAGINAÇÃO ESCAMA DE PEIXE, COR CINZA ESCURO	A= 98,29m² E= 6 cm
	PISO INTERTRAVADO - PAGINAÇÃO ESCAMA DE PEIXE, COR CINZA	A= 176,76m² E= 6 cm
	PISO INTERTRAVADO - PAGINAÇÃO ESCAMA DE PEIXE, COR TERRACOTA	A= 170,56m² E= 6 cm
	PISO INTERTRAVADO - PAGINAÇÃO ESCAMA DE PEIXE, COR AMARELO	A= 226,29m² E= 6 cm
	PASSEIO EM CONCRETO APARENTE	A= 251,38m²
	ÁREA	A= 133,25m²
	MEIO FIO (REBAIXADO)	E=10 cm
	MEIO FIO	E=10 cm
	SOLO APARENTE	A= 621,95m²

QUADRO DE ÁREA			
ÁREA TOTAL DE INTERVENÇÃO:		A= 736,17 m²	
LEGENDA - EQUIPAMENTOS DO PARQUE INFANTIL			
COD.	IMAGEM	ESPECIFICAÇÃO	QTD.
01		CASA DE TARZAN DE EUCALIPTO	01
02		BALANÇO TRÍPLIO DE EUCALIPTO	01
03		GANGORRA DUPLA DE EUCALIPTO	01

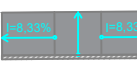LEGENDA - ROTA ACESSÍVEL		
ESPECIFICAÇÃO	QTD.	
	PISO TÁTIL DE CONCRETO 28 x 28 cm	607 UN.
	PISO ALERTA DE CONCRETO 28x28cm	68 UN.
	RAMPA DE CONCRETO	04 UN.
LEGENDA - MOBILIÁRIO		
ESPECIFICAÇÃO	QTD.	
	BANCO DE MADEIRA	09 UN.
	LIXEIRA EM MADEIRA PLÁSTICA	04 UN.
	PERGOLADO DE MADEIRA	01 UN.

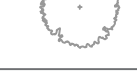
LEGENDA - PAISAGISMO		
ESPECIFICAÇÃO	QTD.	
	ÁRVORE EXTANTE	41 UN.
	ÁRVORE EXTANTE	11 UN.
LEGENDA - ILUMINAÇÃO		
ESPECIFICAÇÃO	QTD.	
	POSTE TELESCÓPICO ORNAMENTAL (PETALA 1h+7,50m E PETALA 2h+4,80m). LUMINÁRIA PÚBLICA LED -100W	
	REFLETOR LED 10W HOLOFOTE BIVOLT A PROVA D'ÁGUA	



PROJETO ARQUITETÔNICO



OBRA: **PRAÇA EM GENIPAPINHO DO MUNICÍPIO DE CAMPO ALEGRE DE LOURDES**
ENDEREÇO: **POVOADO DE GENIPAPINHO, CAMPO ALEGRE DE LOURDES, BAHIA**

PROPRIETÁRIO: **PREFEITURA MUNICIPAL DE CAMPO ALEGRE DE LOURDES**
CNPJ: 14.117.328/0001-41

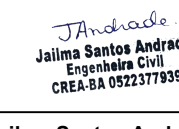RESPONSÁVEL TÉCNICO:

Jaima Santos Andrade
CREA-BA 0522377939

CONTEÚDO: • PLANTA DE ACESSIBILIDADE	PRONCHAL: 04/10
REVISÃO: R-00	

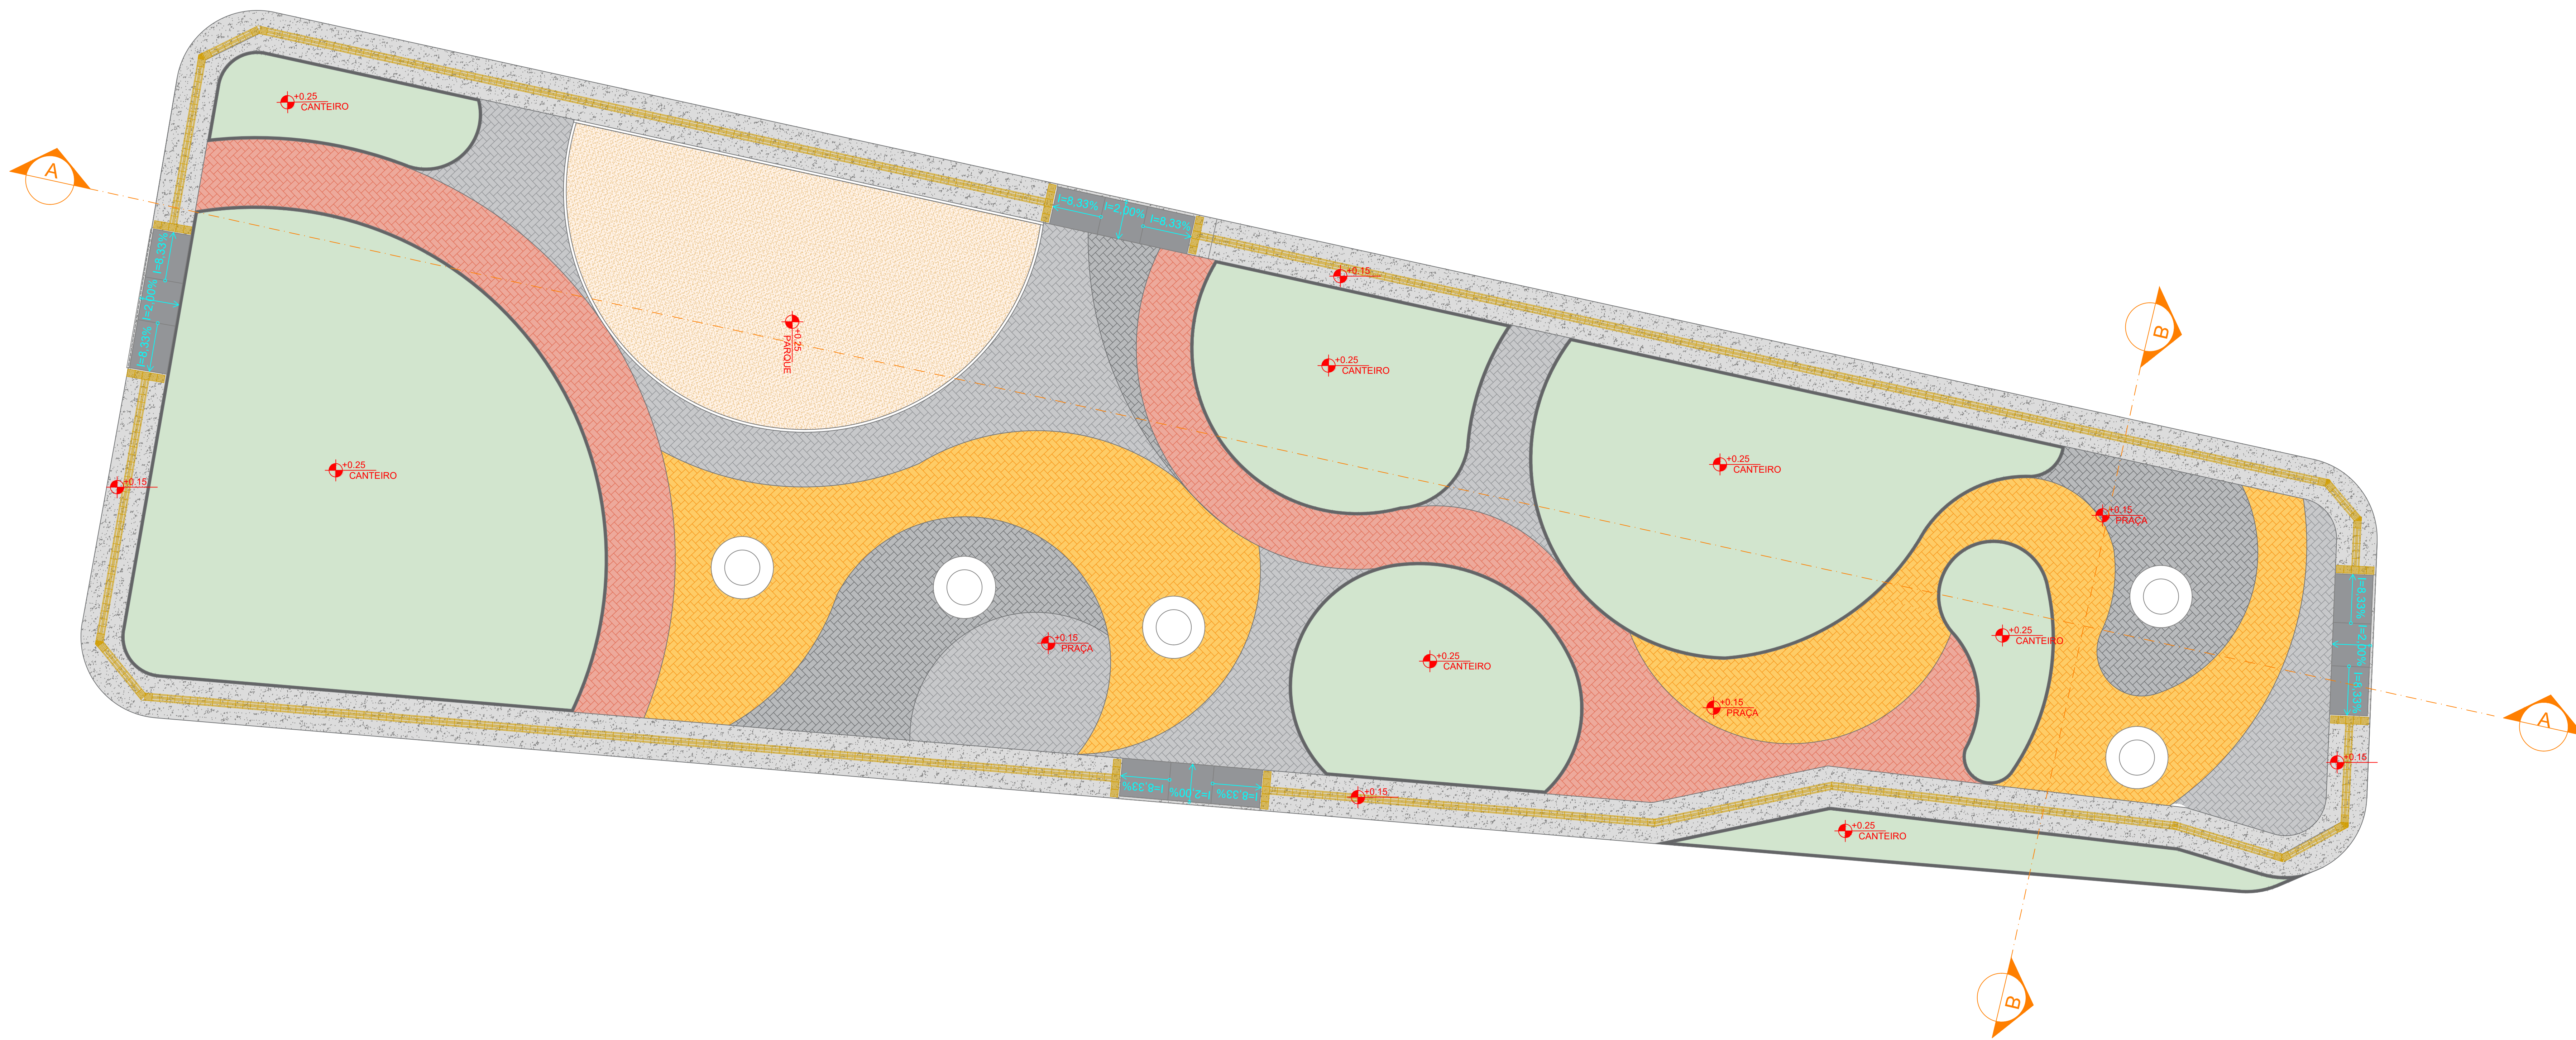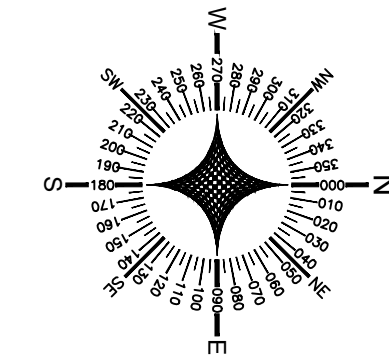ESCALA: 1:125	DATA: 21/05/2026	ARQUIVO: CAMPO ALEGRE DE LOURDES_EX_PLA_GENIPAPINHO.dwg
------------------	---------------------	--



LEGENDA - PAVIMENTAÇÃO		
ESPECIFICAÇÃO		DIMENSÕES
	PISO INTERTRAVADO - PAGINAÇÃO ESCAMA DE PEIXE, COR CINZA ESCURO	A= 86,29m² E= 8 cm
	PISO INTERTRAVADO - PAGINAÇÃO ESCAMA DE PEIXE, COR CINZA	A= 176,79m² E= 8 cm
	PISO INTERTRAVADO - PAGINAÇÃO ESCAMA DE PEIXE, COR TERRACOTA	A= 170,56m² E= 8 cm
	PISO INTERTRAVADO - PAGINAÇÃO ESCAMA DE PEIXE, COR AMARELO	A= 228,29m² E= 8 cm
	PASSEIO EM CONCRETO APARENTE	A= 251,38m²
	AREIA	A= 133,25m²
	MEIO FIO (REBAIXADO)	E= 10 cm
	MEIO FIO	E= 10 cm
	SOLO APARENTE	A= 621,95m²



PROJETO ARQUITETÔNICO

OBRA: PRAÇA EM GENIPAPINHO DO MUNICÍPIO DE CAMPO ALEGRE DE LOURDES

PROPRIETÁRIO: PREFEITURA MUNICIPAL DE CAMPO ALEGRE DE LOURDES

RESPONSÁVEL TÉCNICO:

Jailma Santos Andrade
CREA-BA 052237939

CONTEÚDO: PLANTA DE ACESSIBILIDADE



05/10

REVISÃO: R-00

ESCALA: 1/125

DATA: 21/05/2028

ARQUIVO: CAMPO ALEGRE DE LOURDES_EX_PLA_GENIPAPINHO.dwg

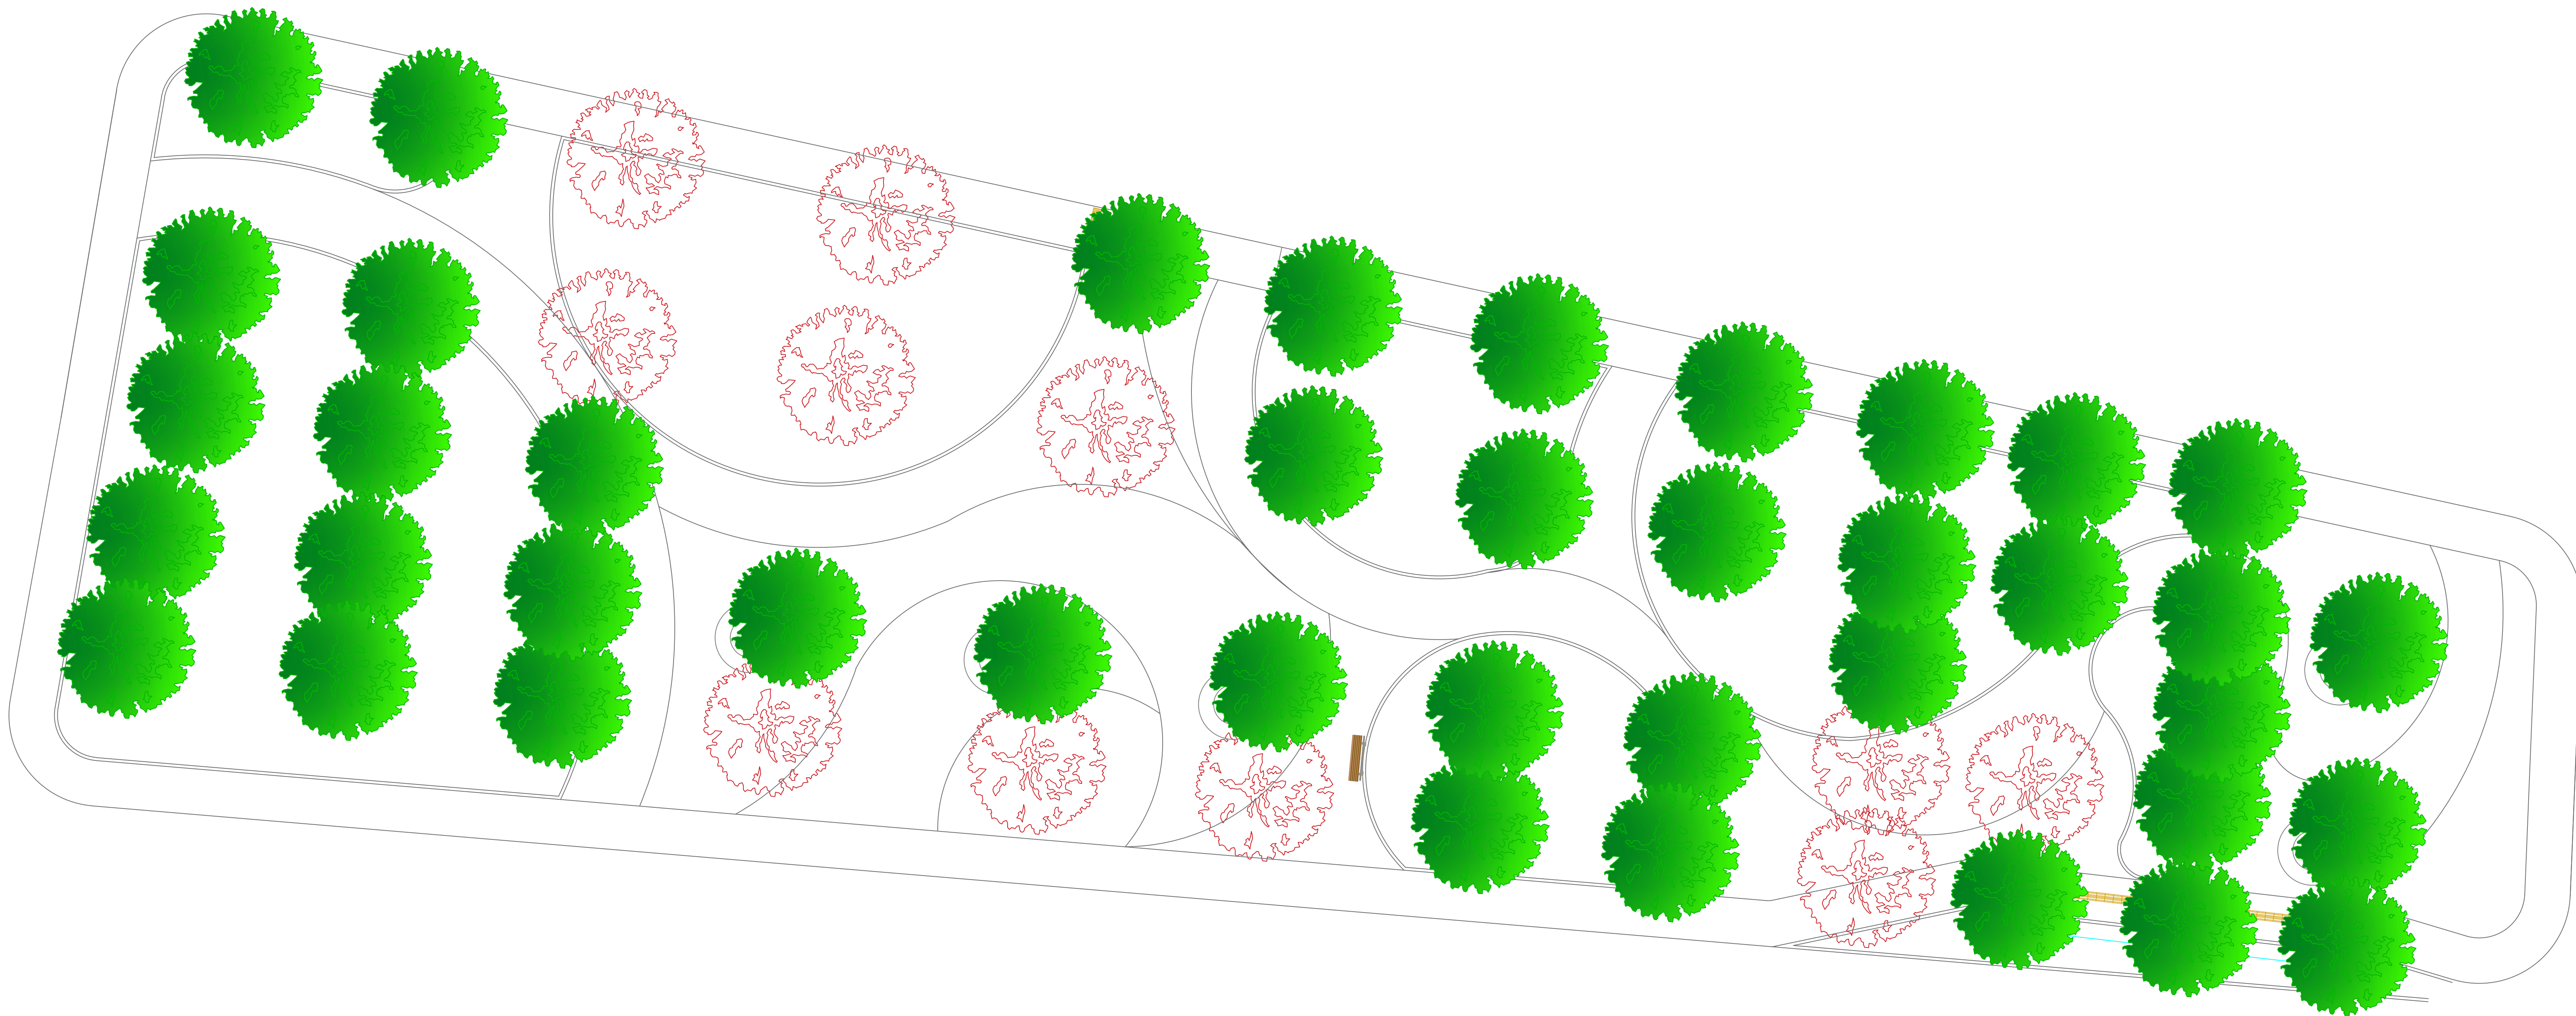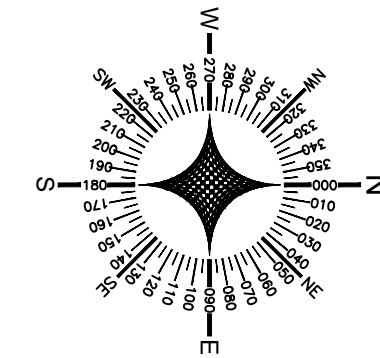

01 PLANTA DE PAISAGISMO
1/100

LEGENDA - PAISAGISMO		
ESPECIFICAÇÃO		QTD.
	ÁRVORE EXISTENTE	41 UN.
	ÁRVORE EXISTENTE	11 UN.

LEGENDA - ILUMINAÇÃO	
ESPECIFICAÇÃO	
	POSTE TELEFÔNICO ORNAMENTAL (PÉTALA 1 h=7,00m E PÉTALA 2 h=4,80m). LUMINÁRIA PÚBLICA LED -100W
	REFLETOR LED 10W HOLOFOTE BIVOLT A PROVA D'ÁGUA



PROJETO ARQUITETÔNICO

OBRA/ENDEREÇO: PRAÇA EM GENIPAPINHO DO MUNICÍPIO DE CAMPO ALEGRE DE LOURDES
POVOADO DE GENIPAPINHO, CAMPO ALEGRE DE LOURDES, BAHIA

PROPRIETÁRIO: PREFEITURA MUNICIPAL DE CAMPO ALEGRE DE LOURDES
CNPJ: 14.117.328/0001-41

RESPONSÁVEL TÉCNICO:

Jailma Santos Andrade
CREA/BA 052237939

CONTEÚDO:
• PLANTA DE ACESSIBILIDADE



FRANCHA:
06/10

REVISÃO:
R-00

ESCALA: 1/125

DATA: 21/05/2026

ARQUIVO:
CAMPO ALEGRE DE LOURDES_EX_FCA_GENIPAPINHO.dwg

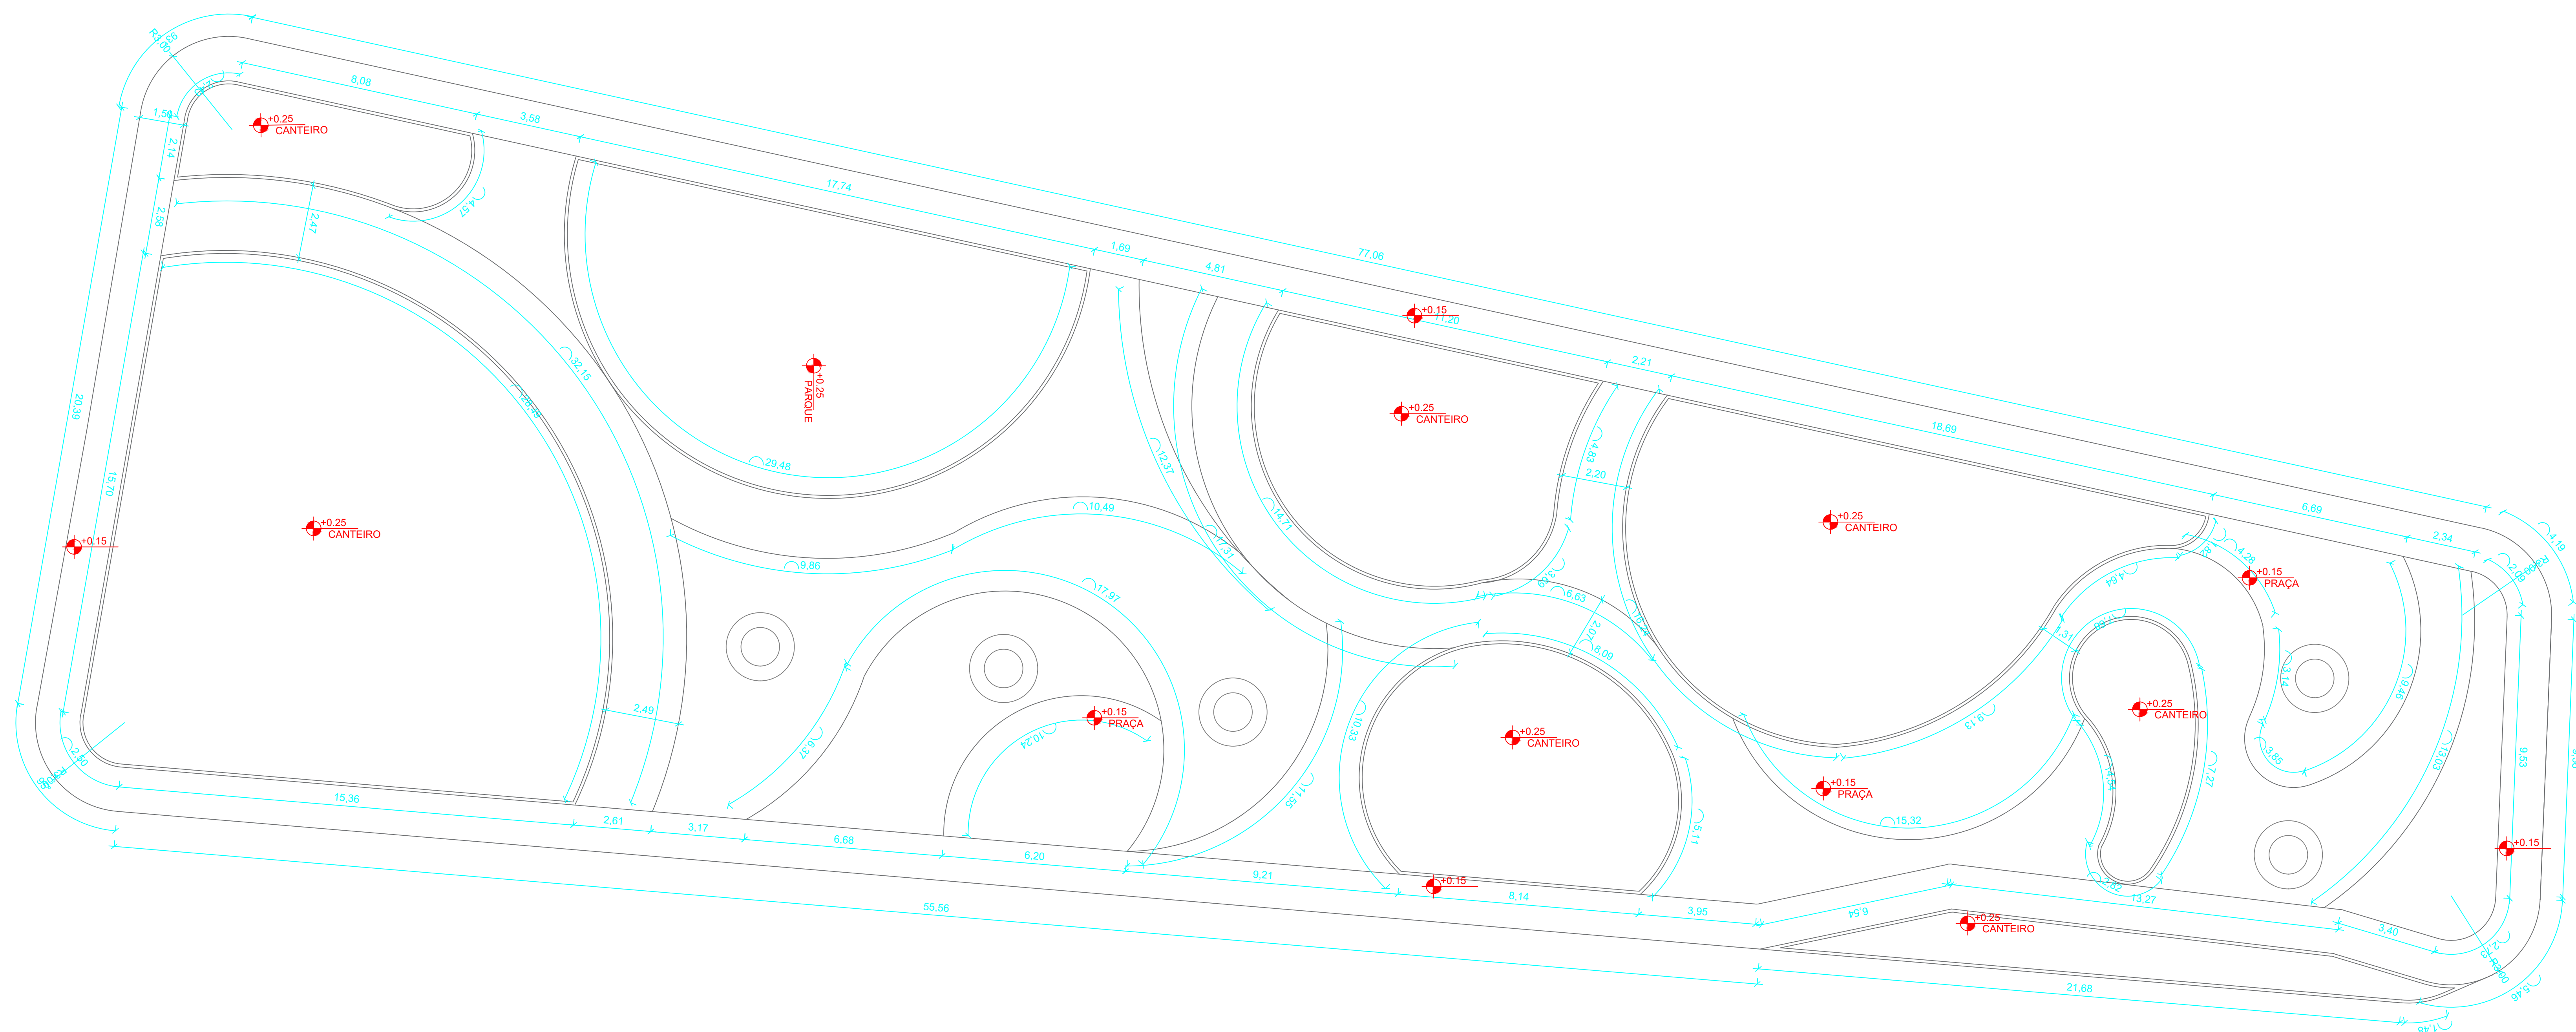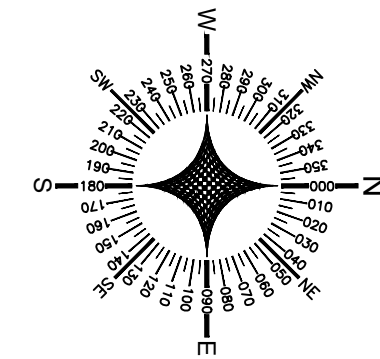

01 PLANTA GEOMÉTRICA
1/100



**PREFEITURA DE
CAMPO ALEGRE DE
LOURDES-BA**
A TRAVESSIA DO DESENVOLVIMENTO



PROJETO ARQUITETÔNICO


OBRA/
ENDEREÇO:

PRAÇA EM GENIPAPINHO DO MUNICÍPIO DE CAMPO ALEGRE DE LOURDES
POVOADO DE GENIPAPINHO, CAMPO ALEGRE DE LOURDES, BAHIA

PROPRIETÁRIO:

PREFEITURA MUNICIPAL DE CAMPO ALEGRE DE LOURDES
CPF: 14.117.328/0001-41

RESPONSÁVEL TÉCNICO:

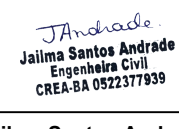
Jailma Santos Andrade
CREA-BA 052237939

CONTEÚDO:

• PLANTA DE ACESSIBILIDADE

FRANCHA:

07/10

REVISÃO:

R-00

ESCALA:



1/125

DATA:

21/05/2026

ARQUIVO:

CAMPO ALEGRE DE LOURDES_EX_FGA_GENIPAPINHO.dwg

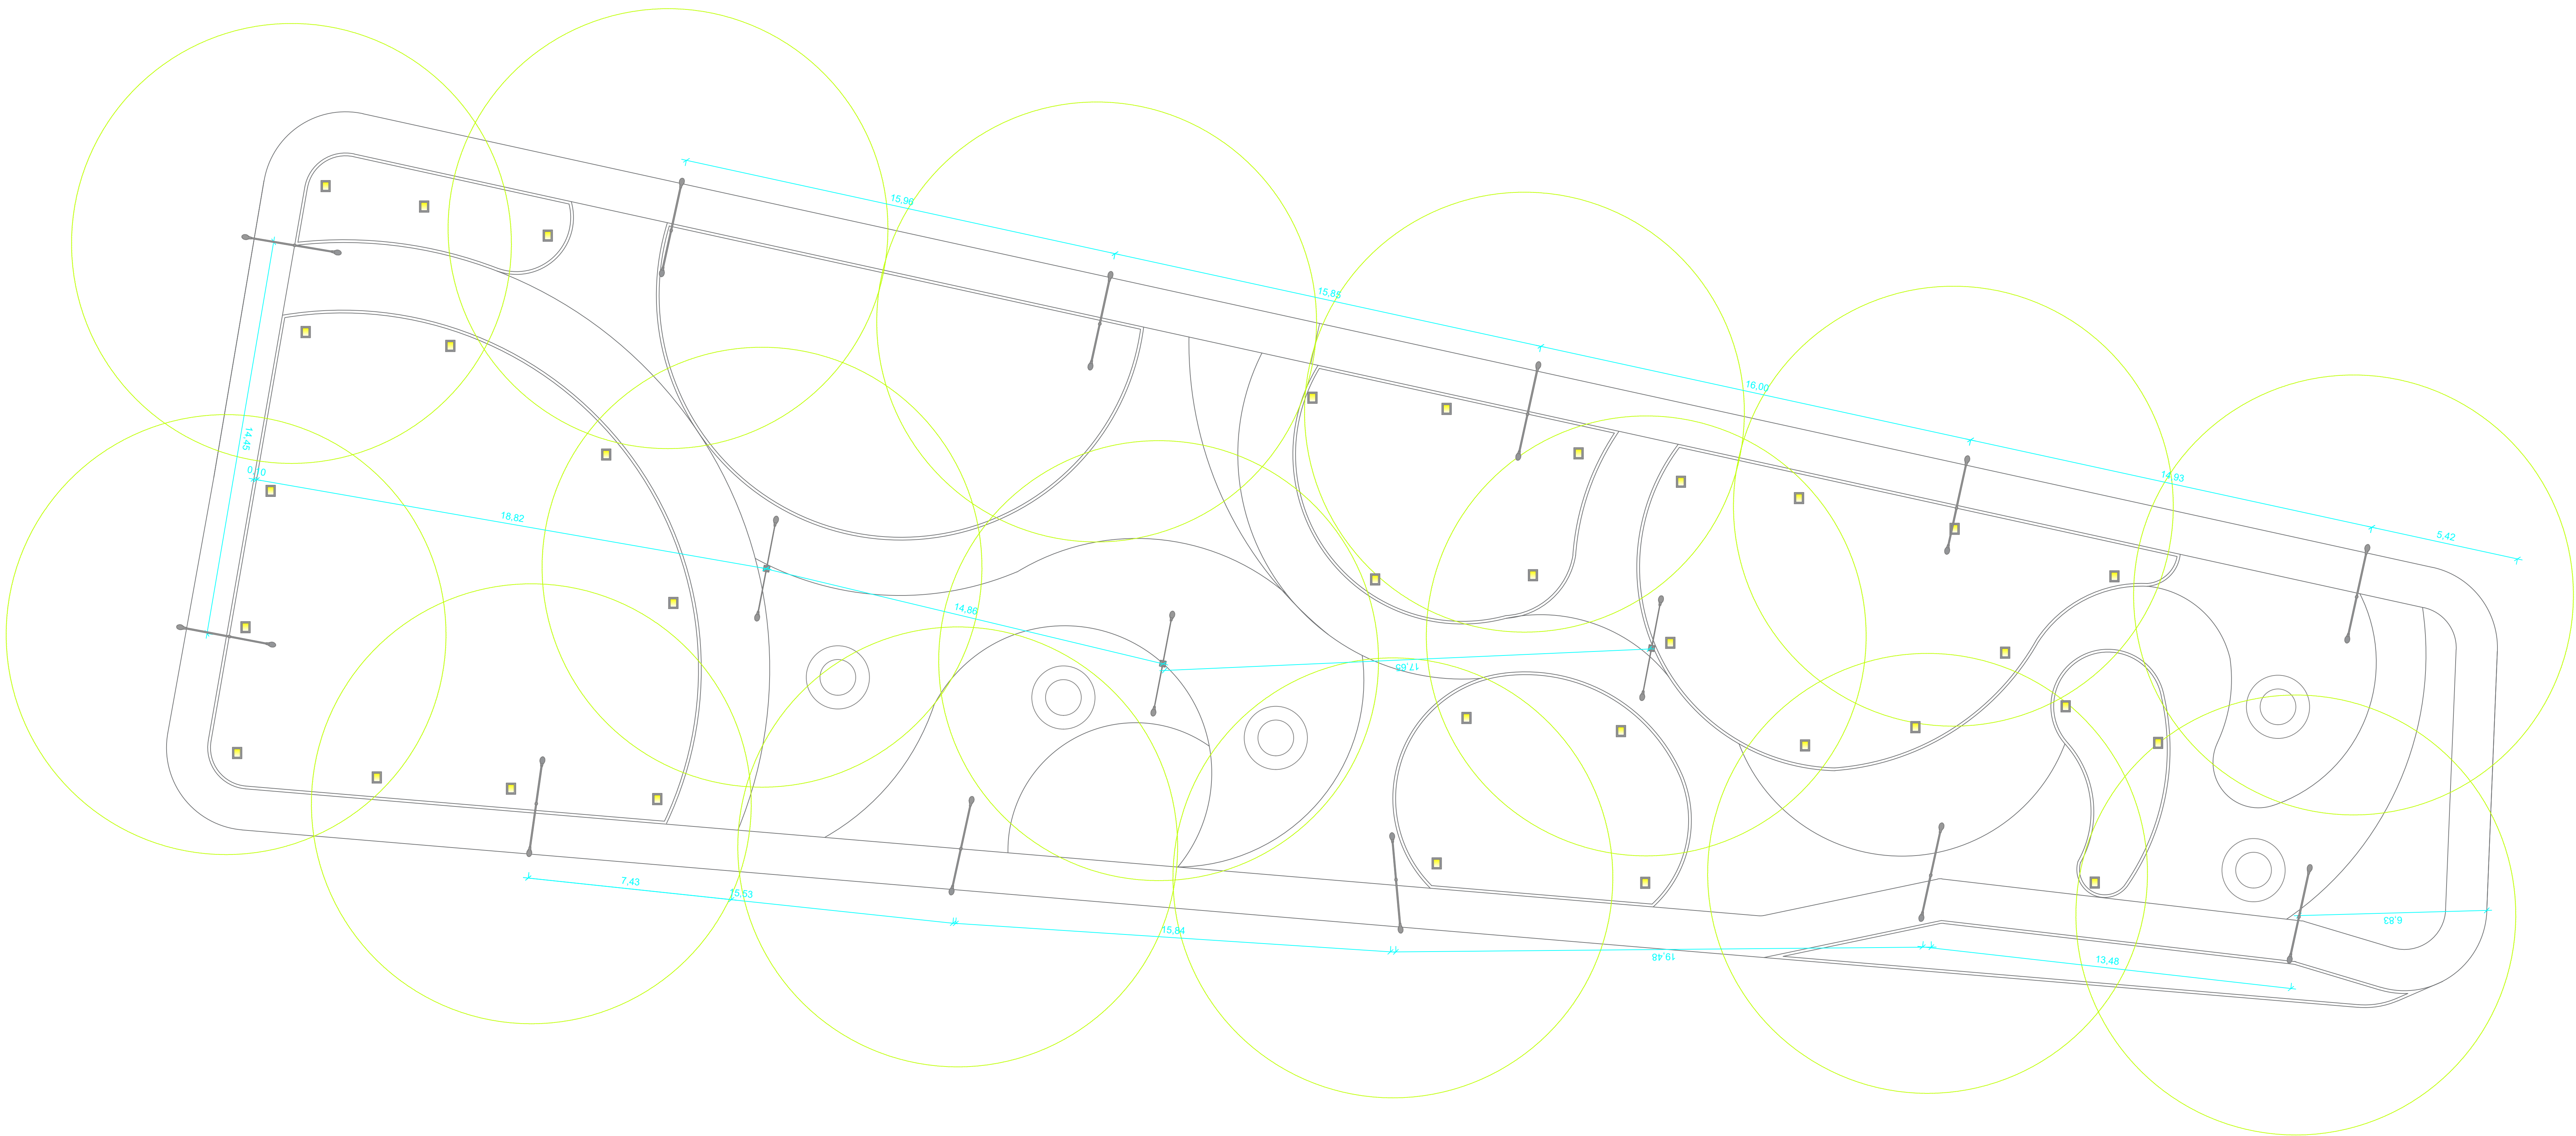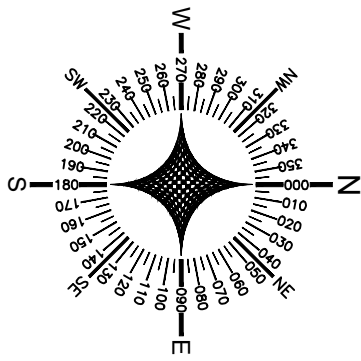


01 PLANTA LUMINOTÉCNICA
1/100

LEGENDA - ILUMINAÇÃO		
ESPECIFICAÇÃO	QTD.	
POSTE TELECÔNICO ORNAMENTAL (PÉTALA 1 h=7,00m E PÉTALA 2 h=4,80m), LUMINÁRIA PÚBLICA LED -100W	12 UN.	
REFLETOR LED 10W HOLOFOTE BIVOLT A PROVA D'ÁGUA	32 UN.	
POSTE TELECÔNICO ORNAMENTAL PÉTALA h=7,00m	3 UN.	



PROJETO ARQUITETÔNICO		
OBRAS ENGENHEIRO	PRAÇA EM GENIPAPINHO DO MUNICÍPIO DE CAMPO ALEGRE DE LOURDES POVOADO DE GENIPAPINHO, CAMPO ALEGRE DE LOURDES, BAHIA	
PROPRIETÁRIO:	PREFEITURA MUNICIPAL DE CAMPO ALEGRE DE LOURDES CNPJ - 14.117.328/0001-41	
RESPONSÁVEL TÉCNICO:	 Jaima Santos Andrade CREA-BA 052237789	
CONTEÚDO:	PLANTA DE ACESSIBILIDADE	PRONCHIA: 08/10
REVISÃO:	R-00	
ESCALA:	1:125	DATA: 21/05/2026
ARQUIVO:	CAMPO ALEGRE DE LOURDES_EX_PLOA_GENIPAPINHO.dwg	

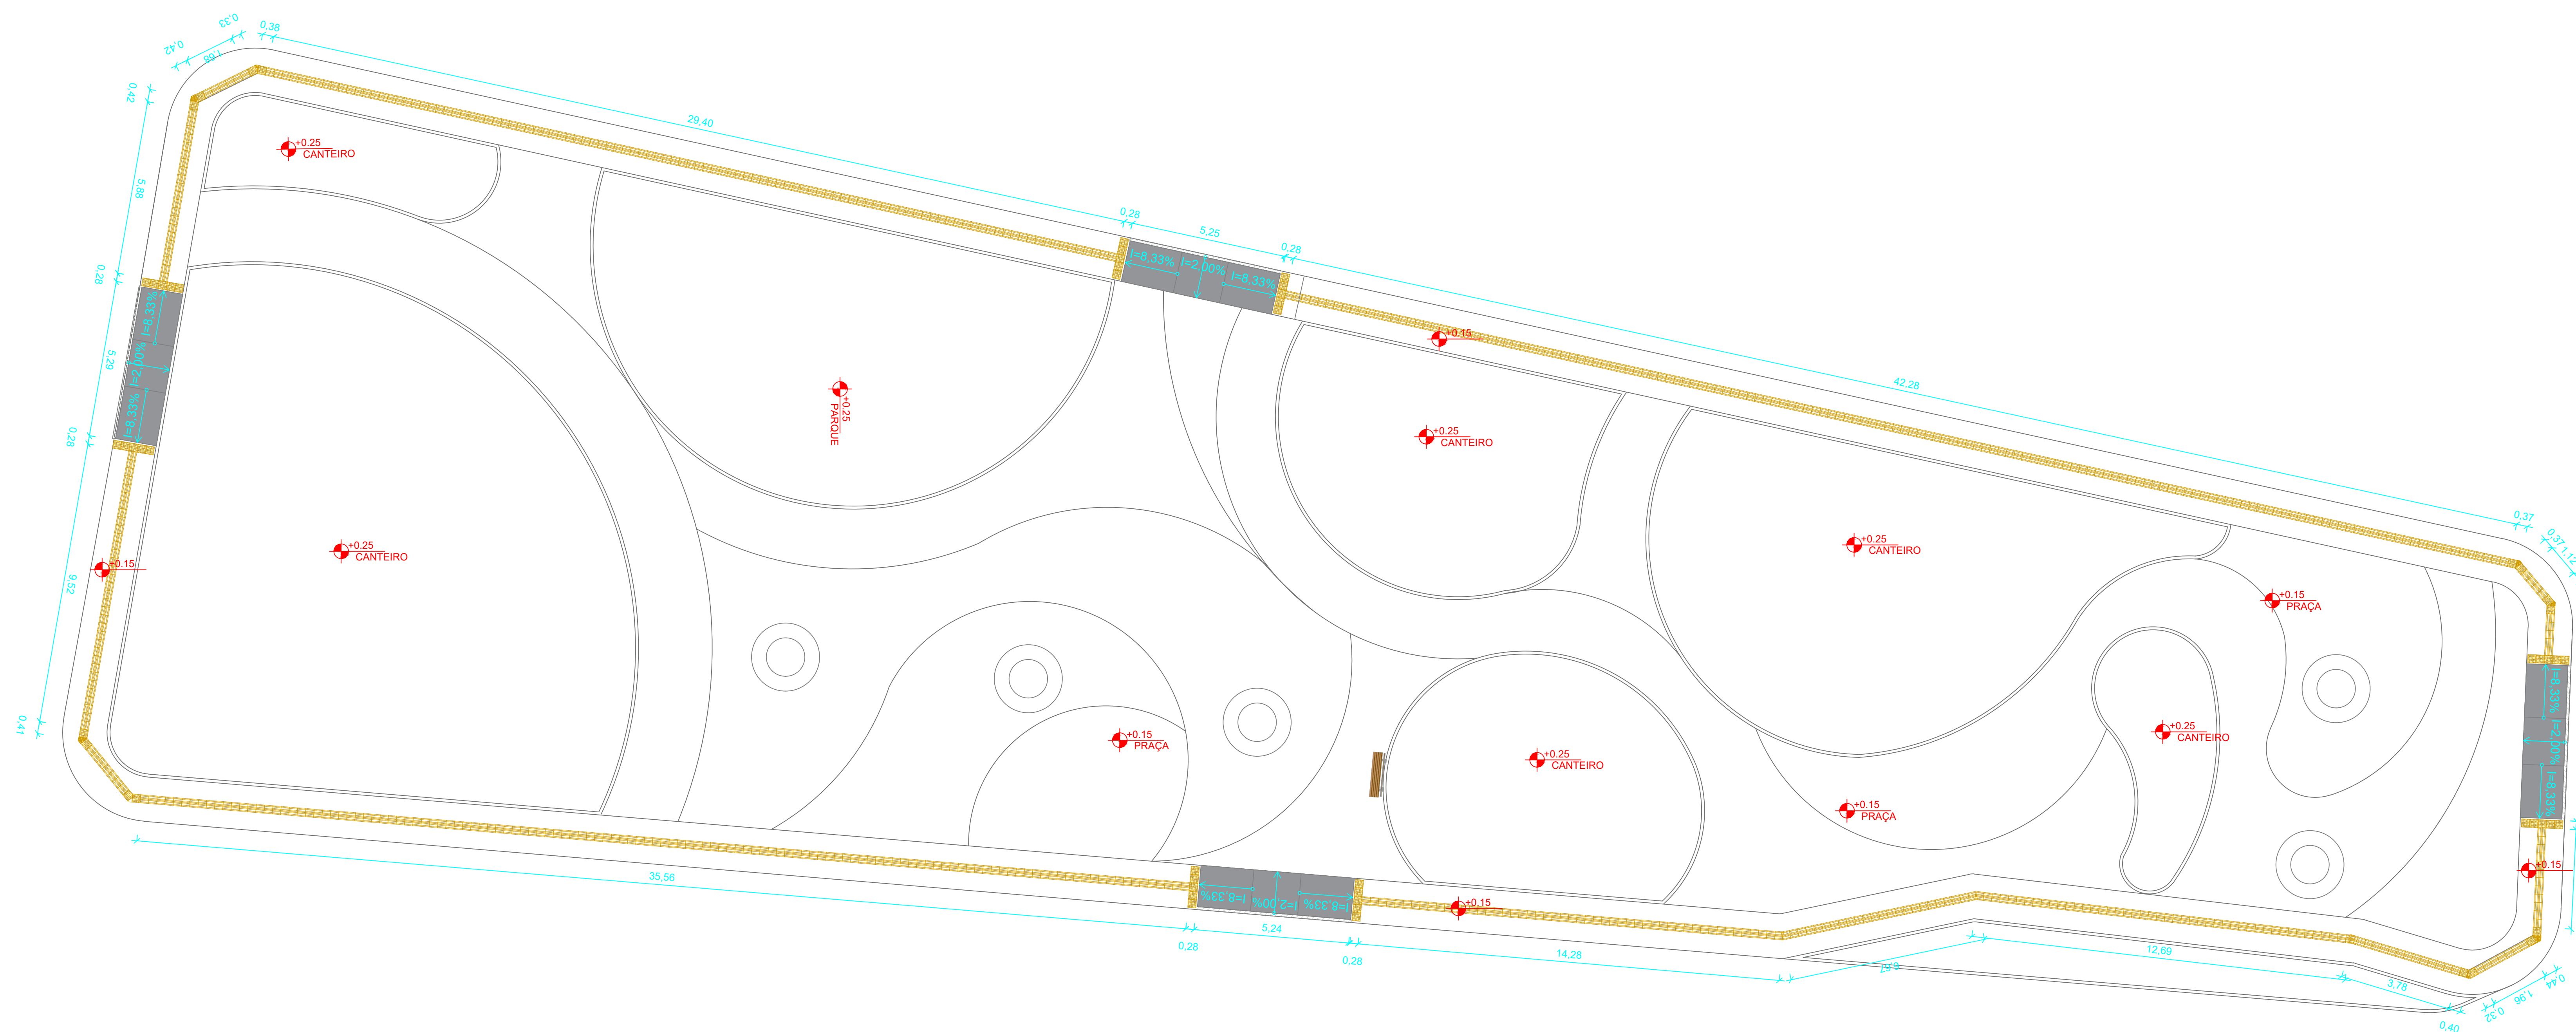


01 PL 1/150


 REPÚBLICA DE CAMPO ALEGRE DE LOURES-BA ESTADO DO PARANÁ PREFEITURA DE LOURES-BA		 BLS BRASIL	
PROJETO ARQUITETÔNICO			
OBRA: ENDEREÇO:		PRAÇA EM GENIPAPINHO DO MUNICÍPIO DE CAMPO ALEGRE DE LOURES PRONOME DO GENIPAPINHO, CAMPO ALEGRE DE LOURES, PARANÁ	
PROPRIETÁRIO:		PREFEITURA MUNICIPAL DE CAMPO ALEGRE DE LOURES CNPJ: 14.111.220/0001-41	
RESPONSÁVEL TÉCNICO:		 Jailma Santos Andrade Engenheira Civil CRÉDITO 000273793	
CONTEÚDO: • PLANTA DE ACESSIBILIDADE		PRONOME: 09/10	
ESCALA: 1/25		REVISÃO: R-00	
DATA: 21/05/2008		ARQUIVO: PROJETO DE CAMPO ALEGRE DE LOURES_EIXO_POLO_GENIPAPINHO.dwg	

ARQUITETURA


CORTES

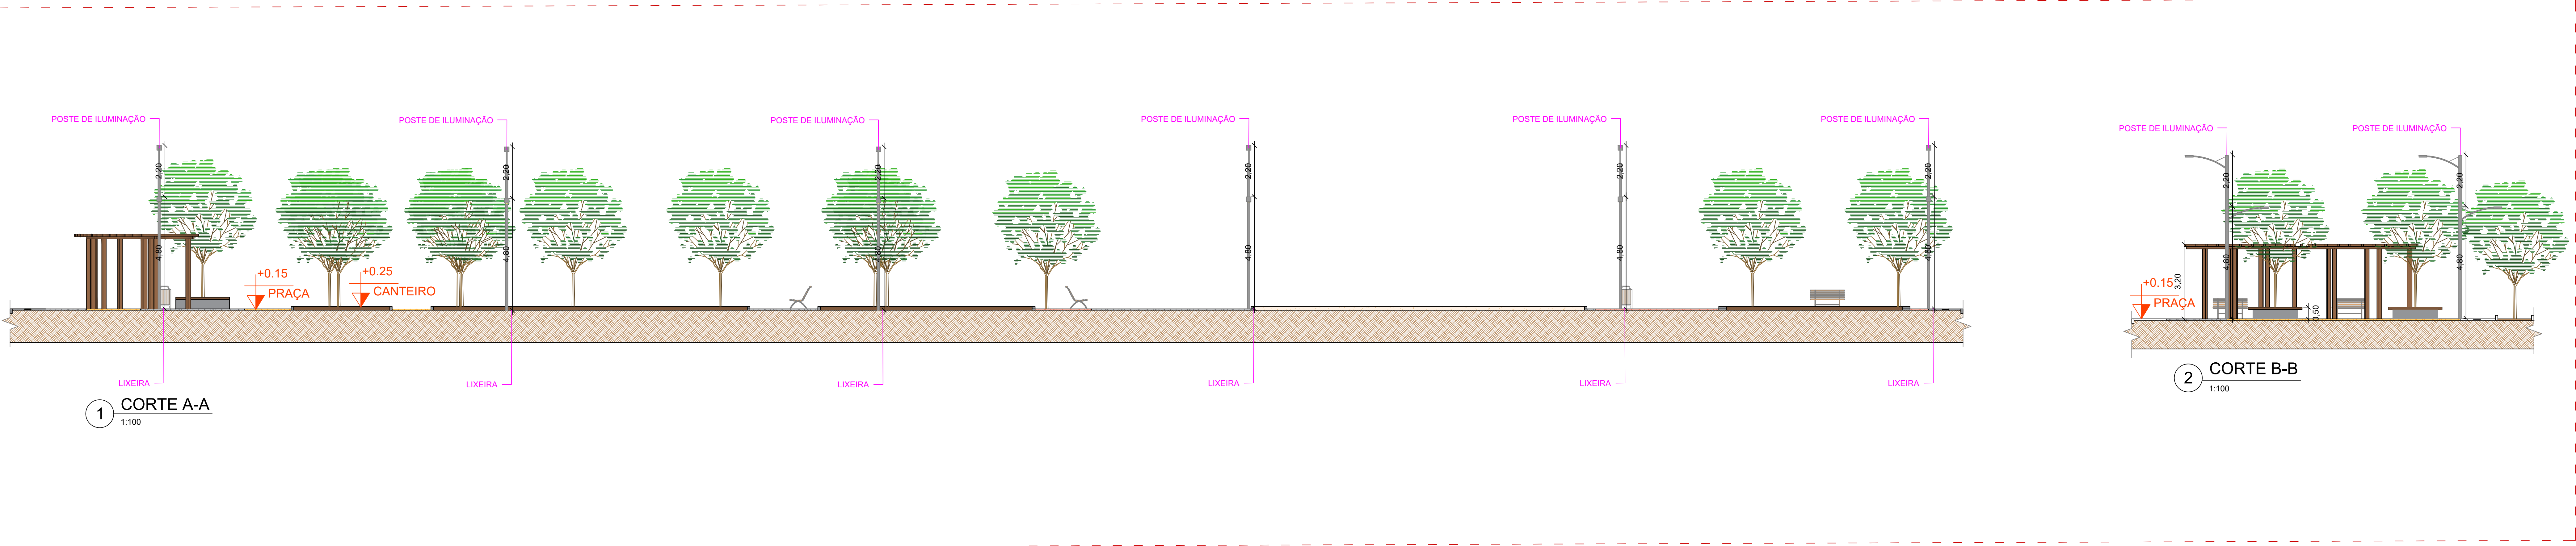


LIXEIRA

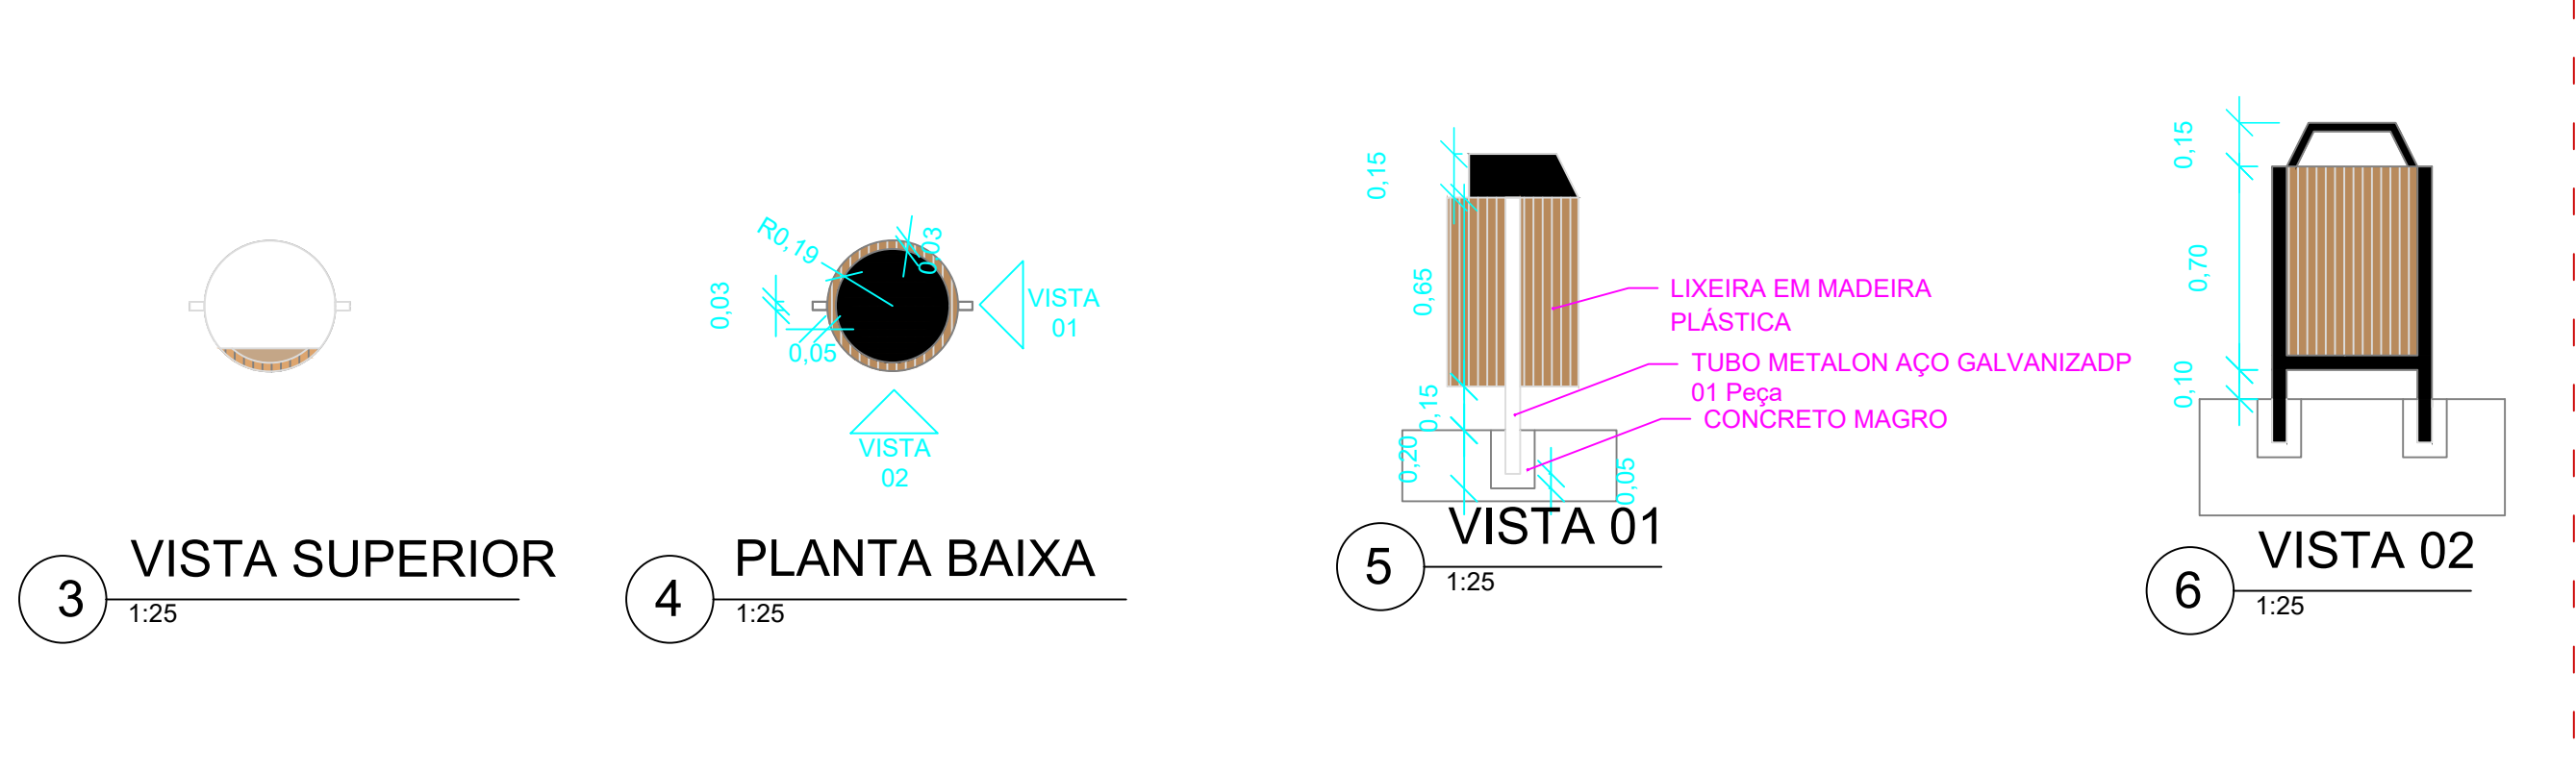



BANCO

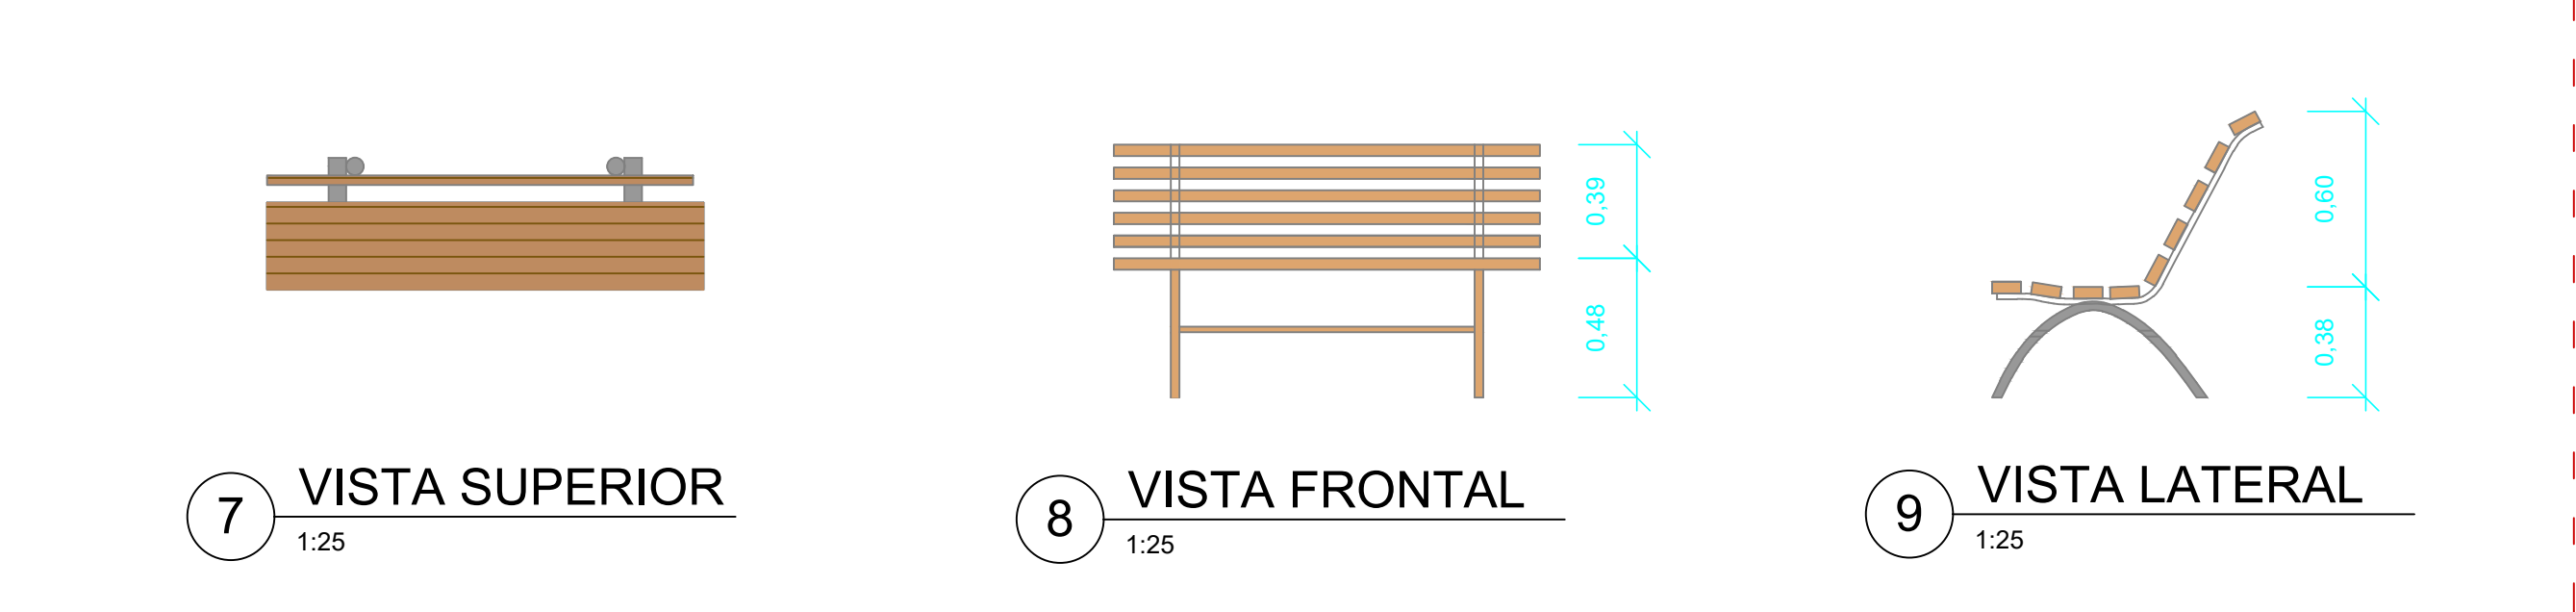


PERGOLADO

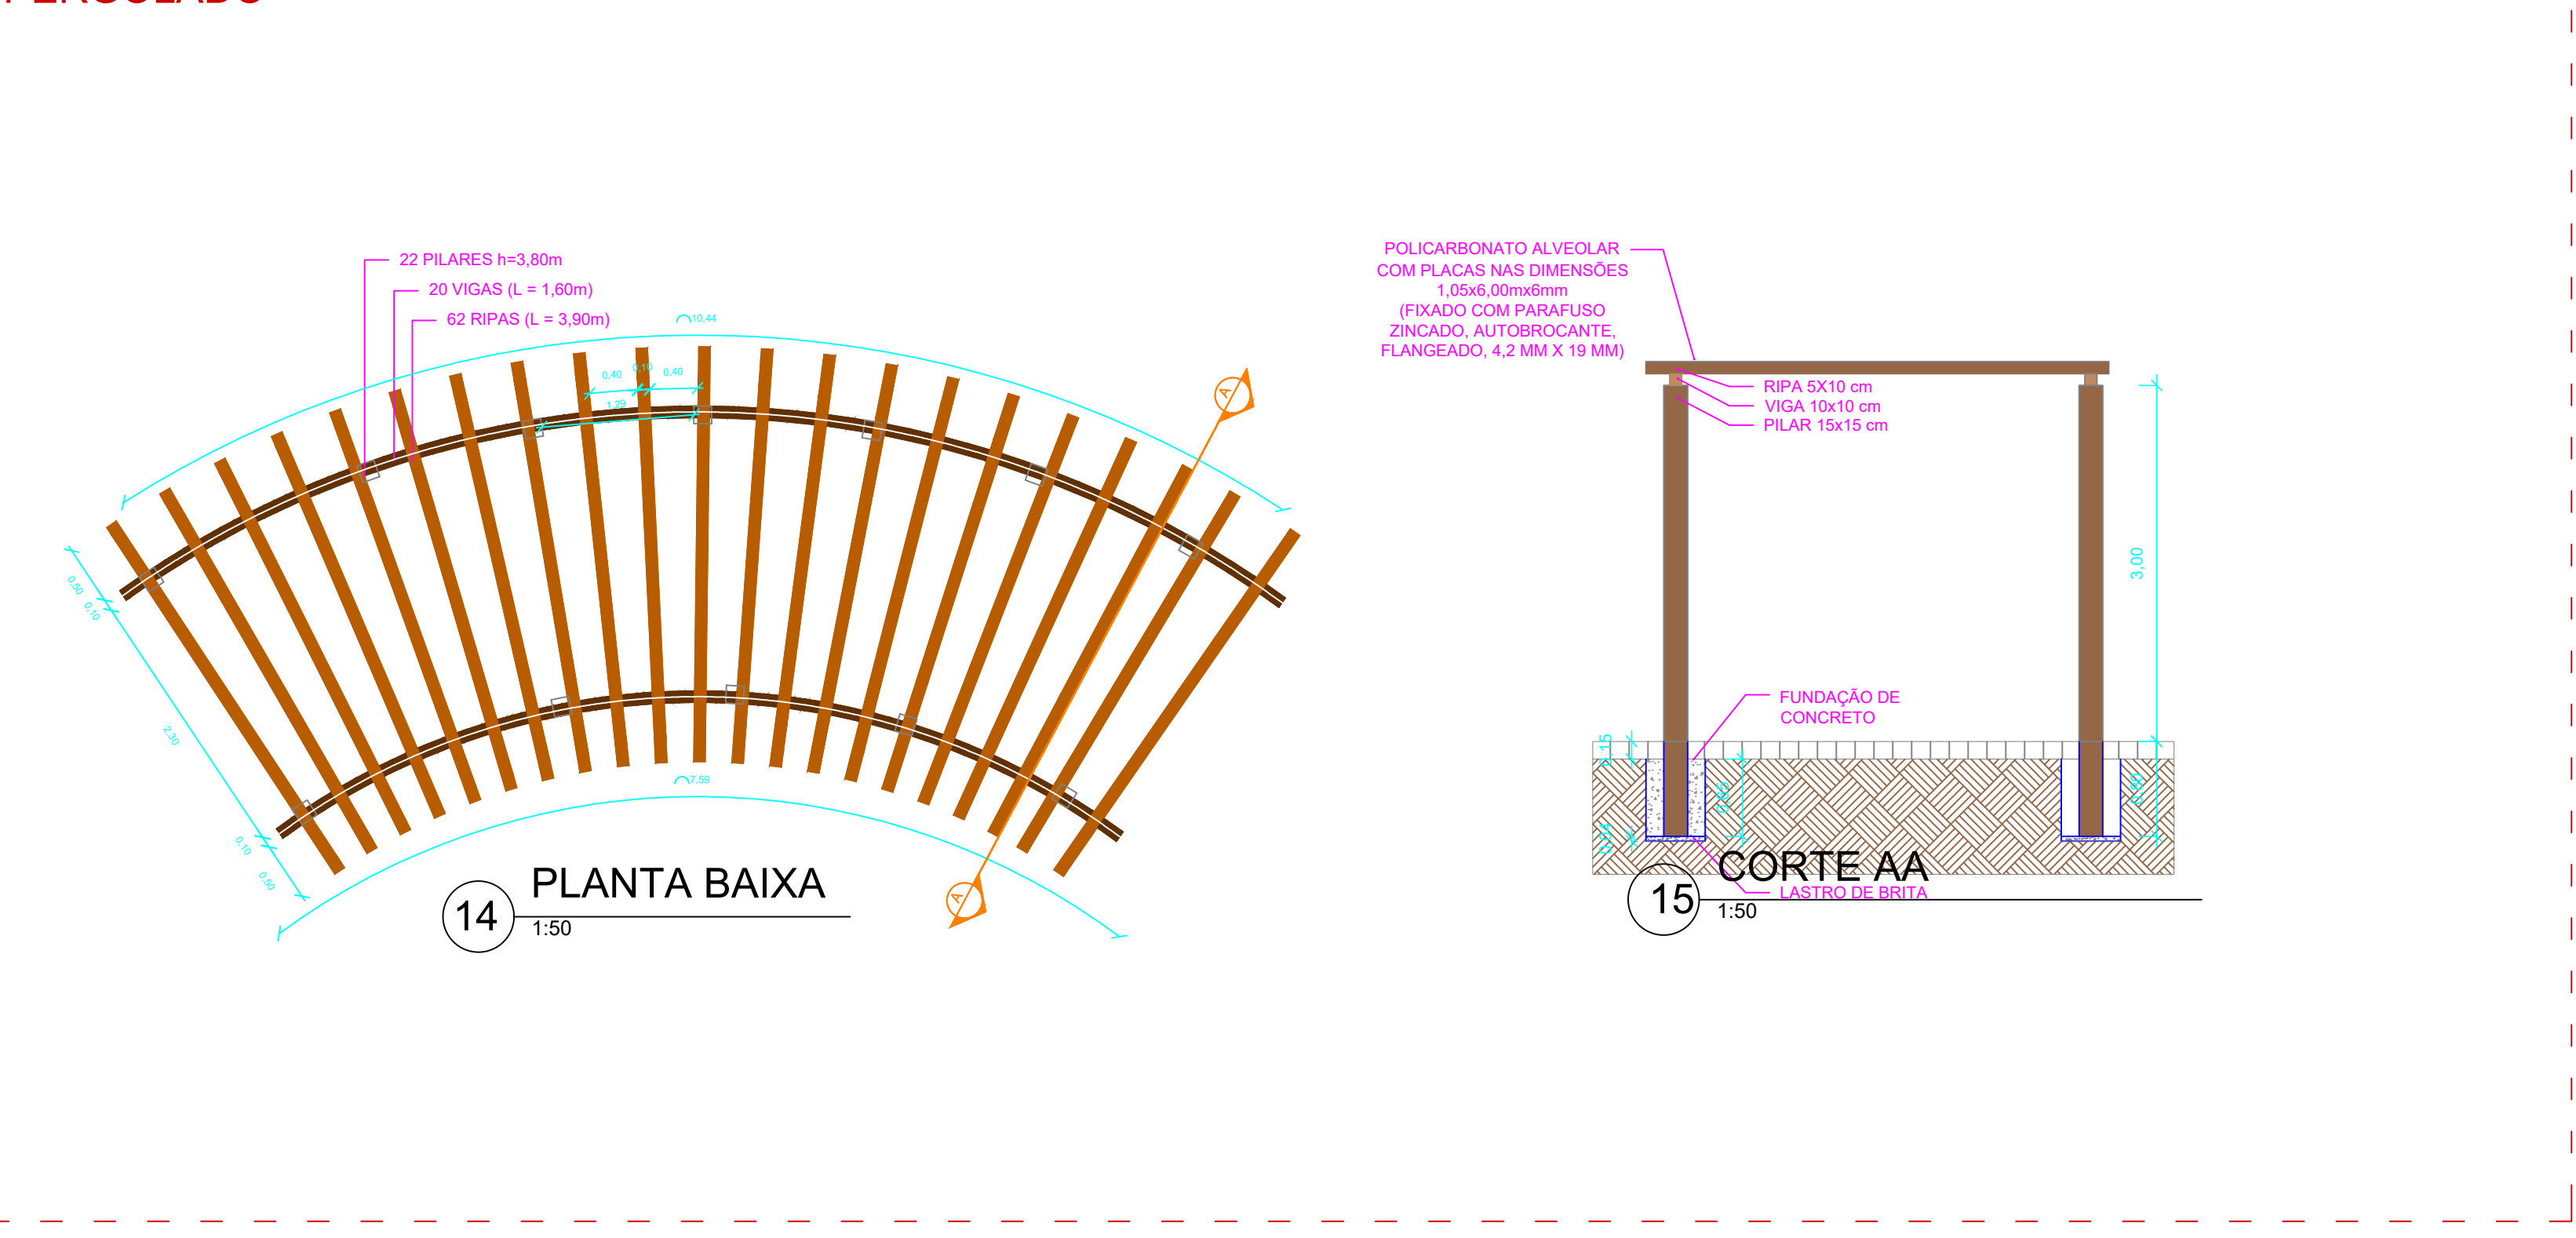

RAMPA DE ACESSO

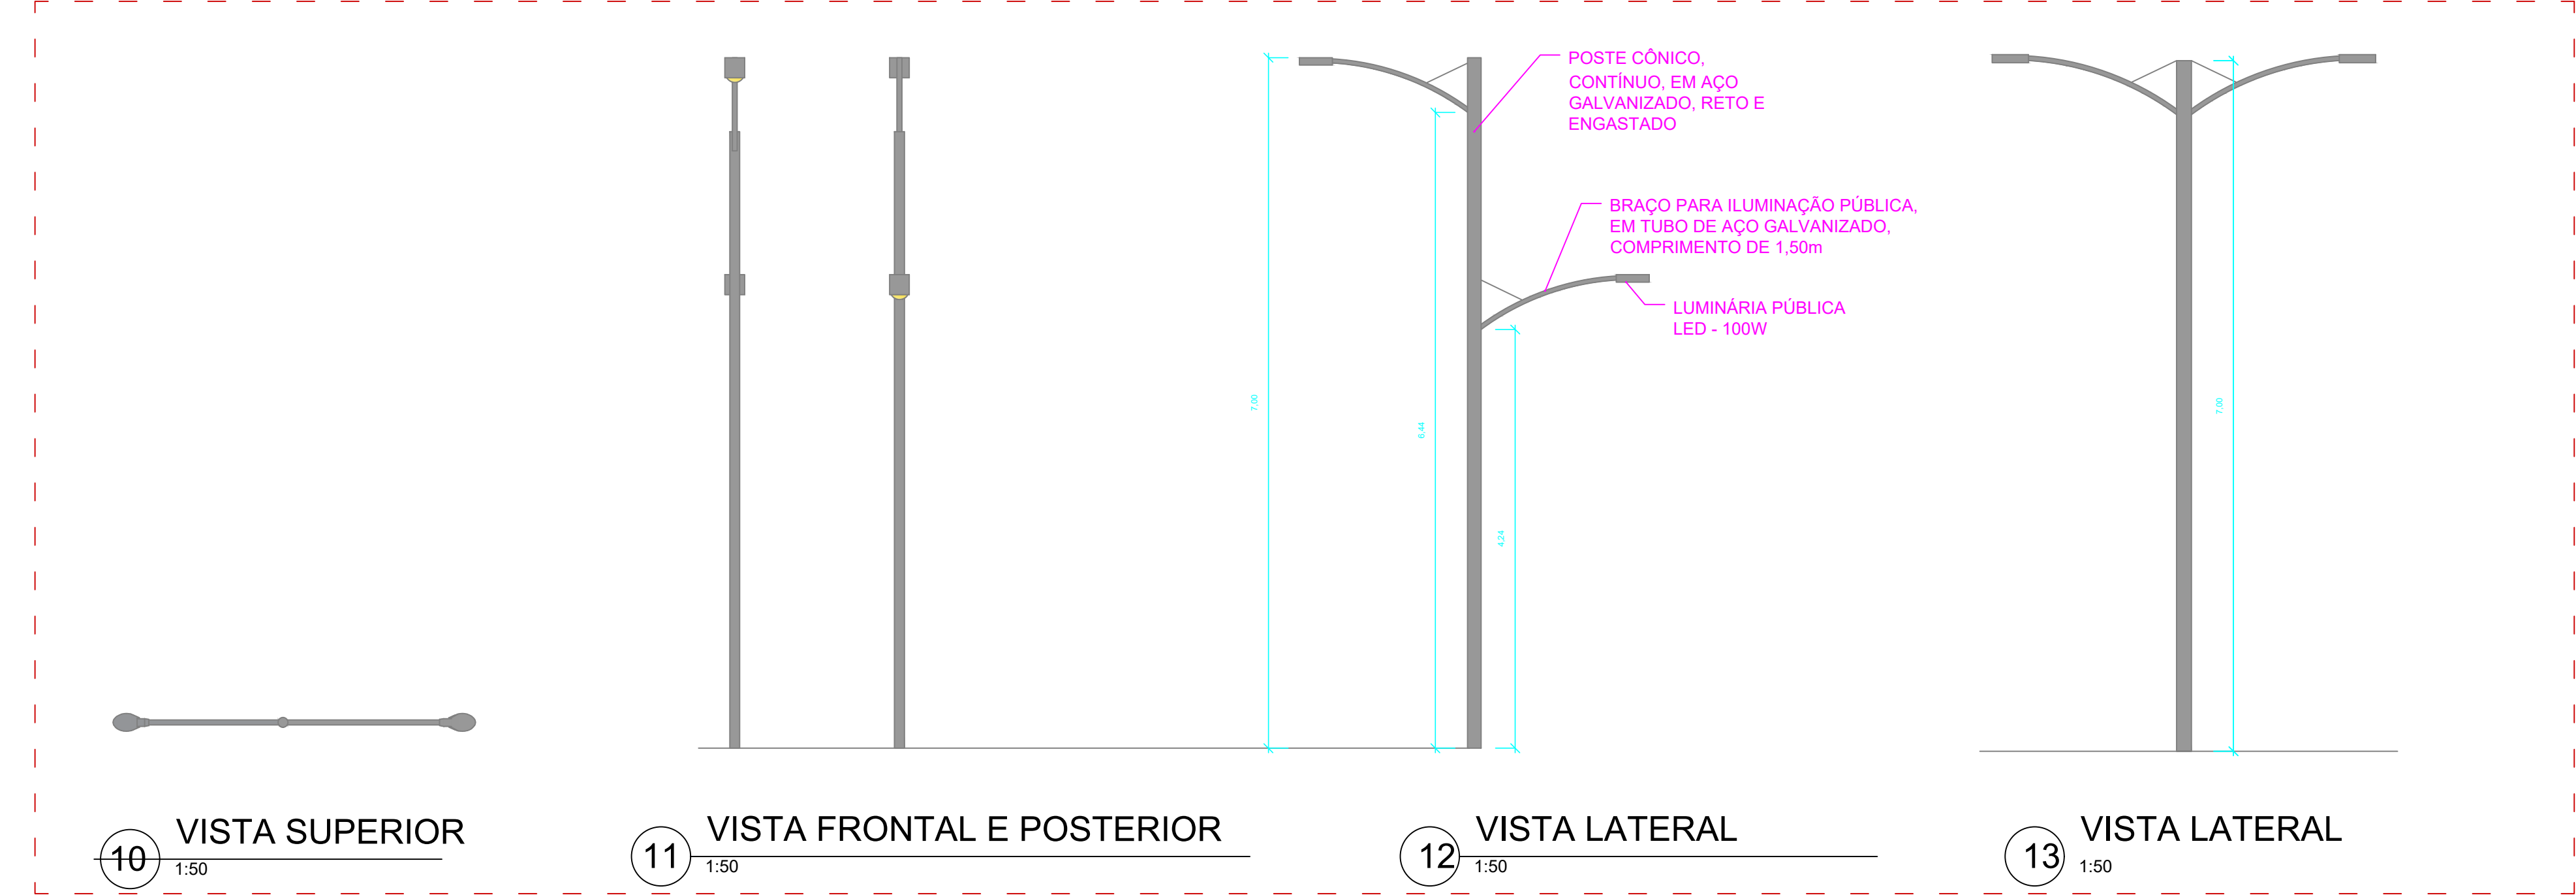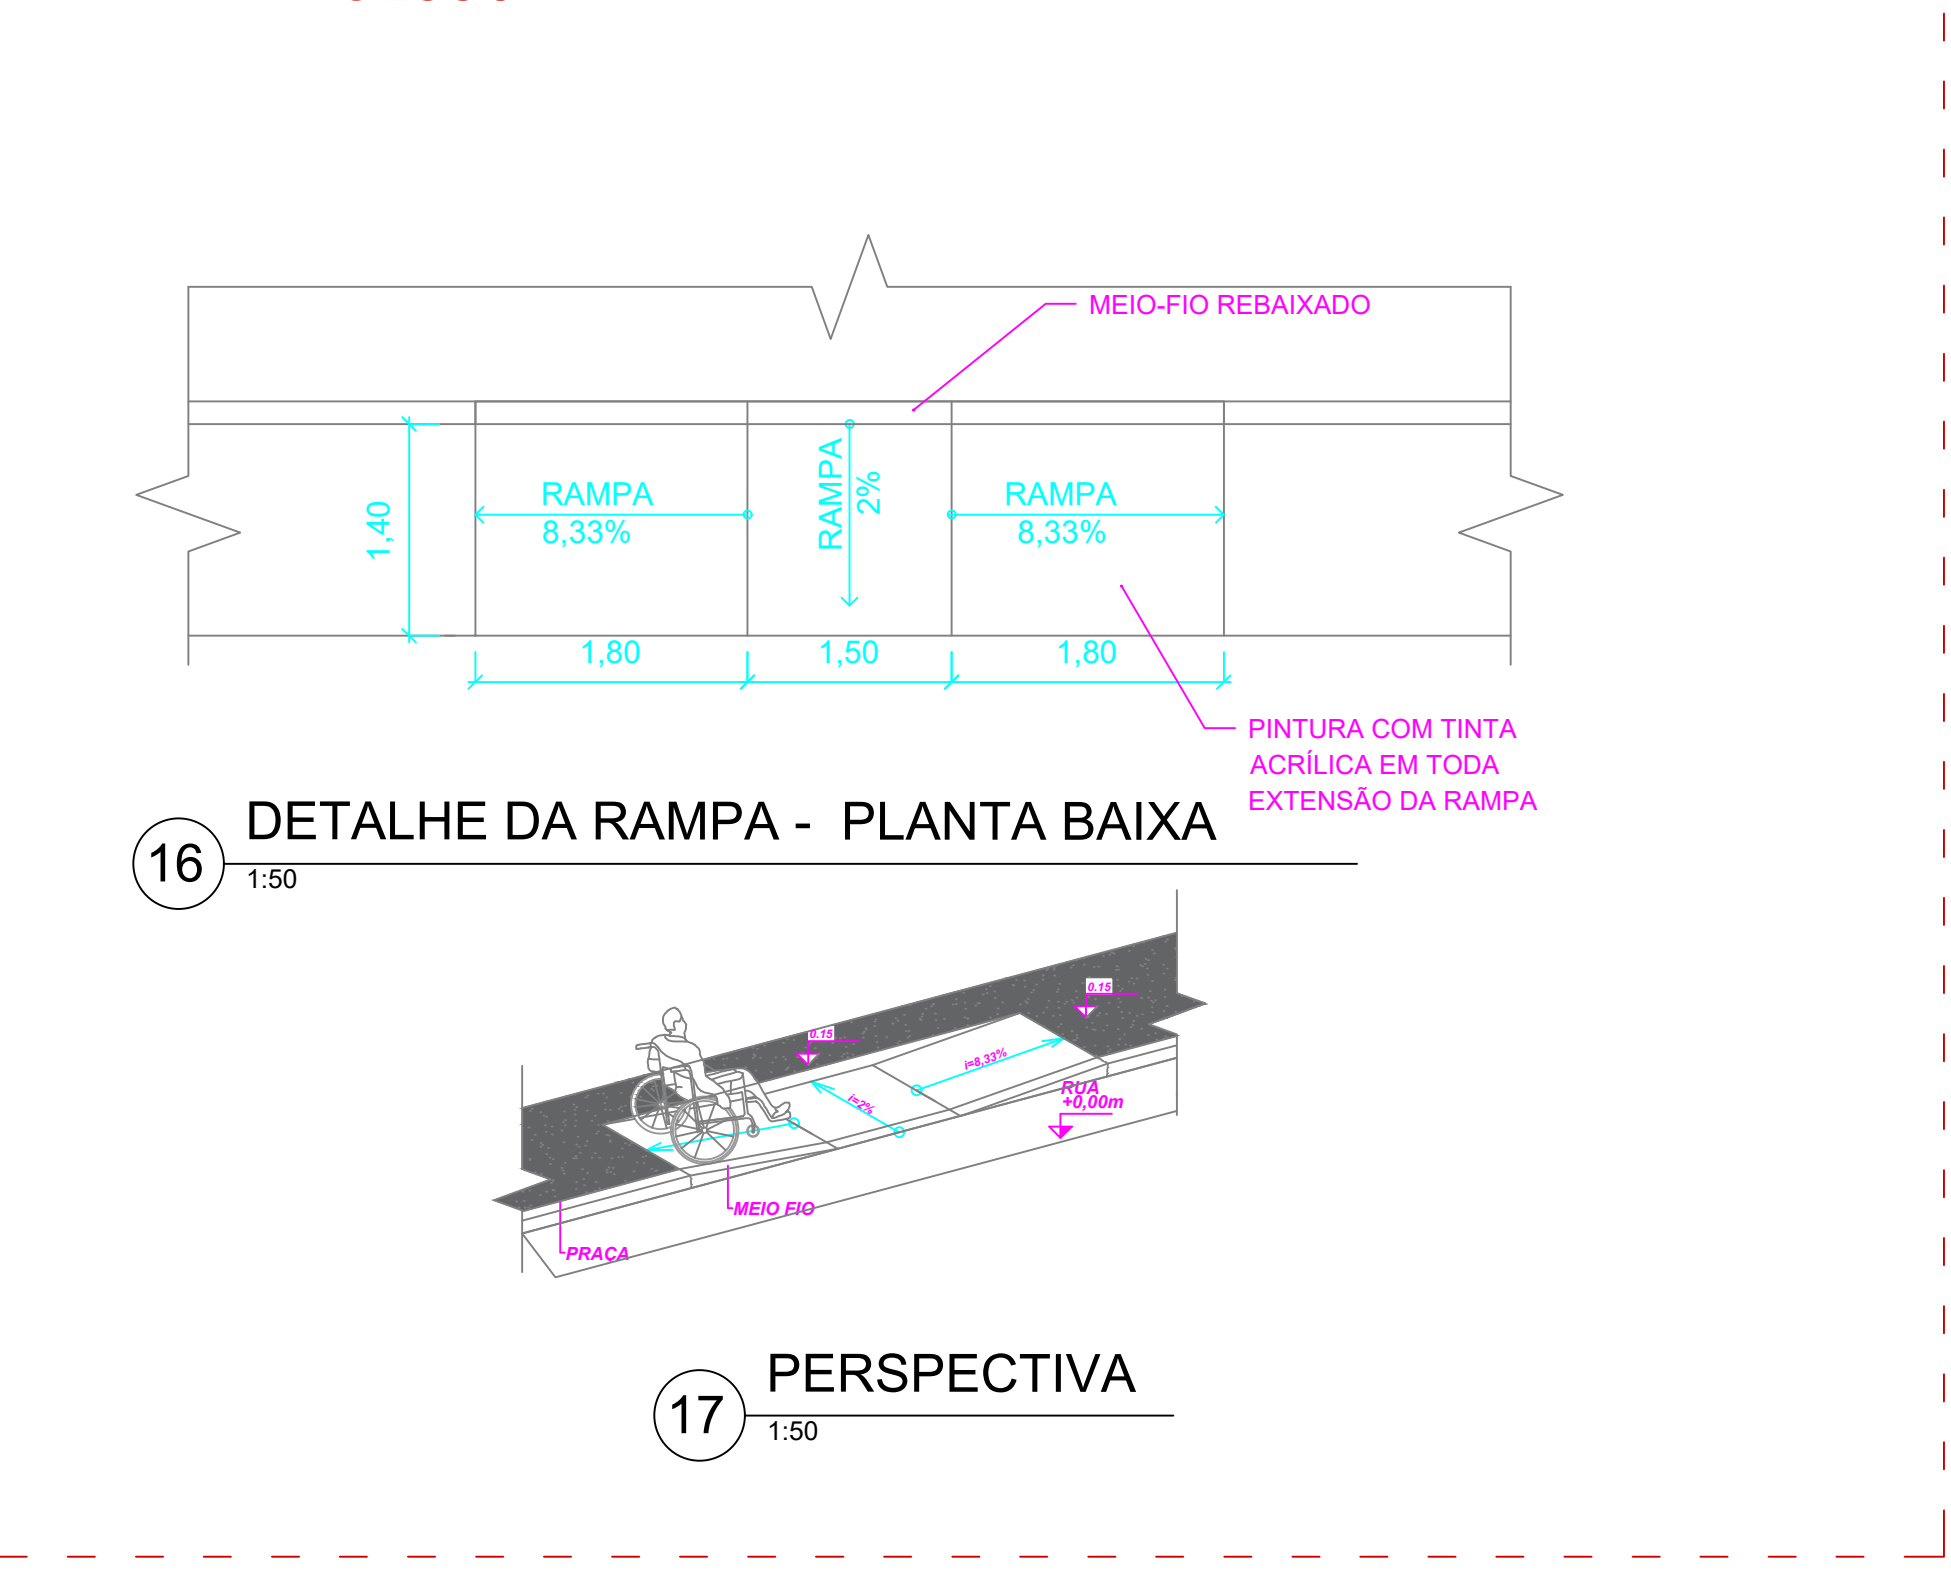


POSTE

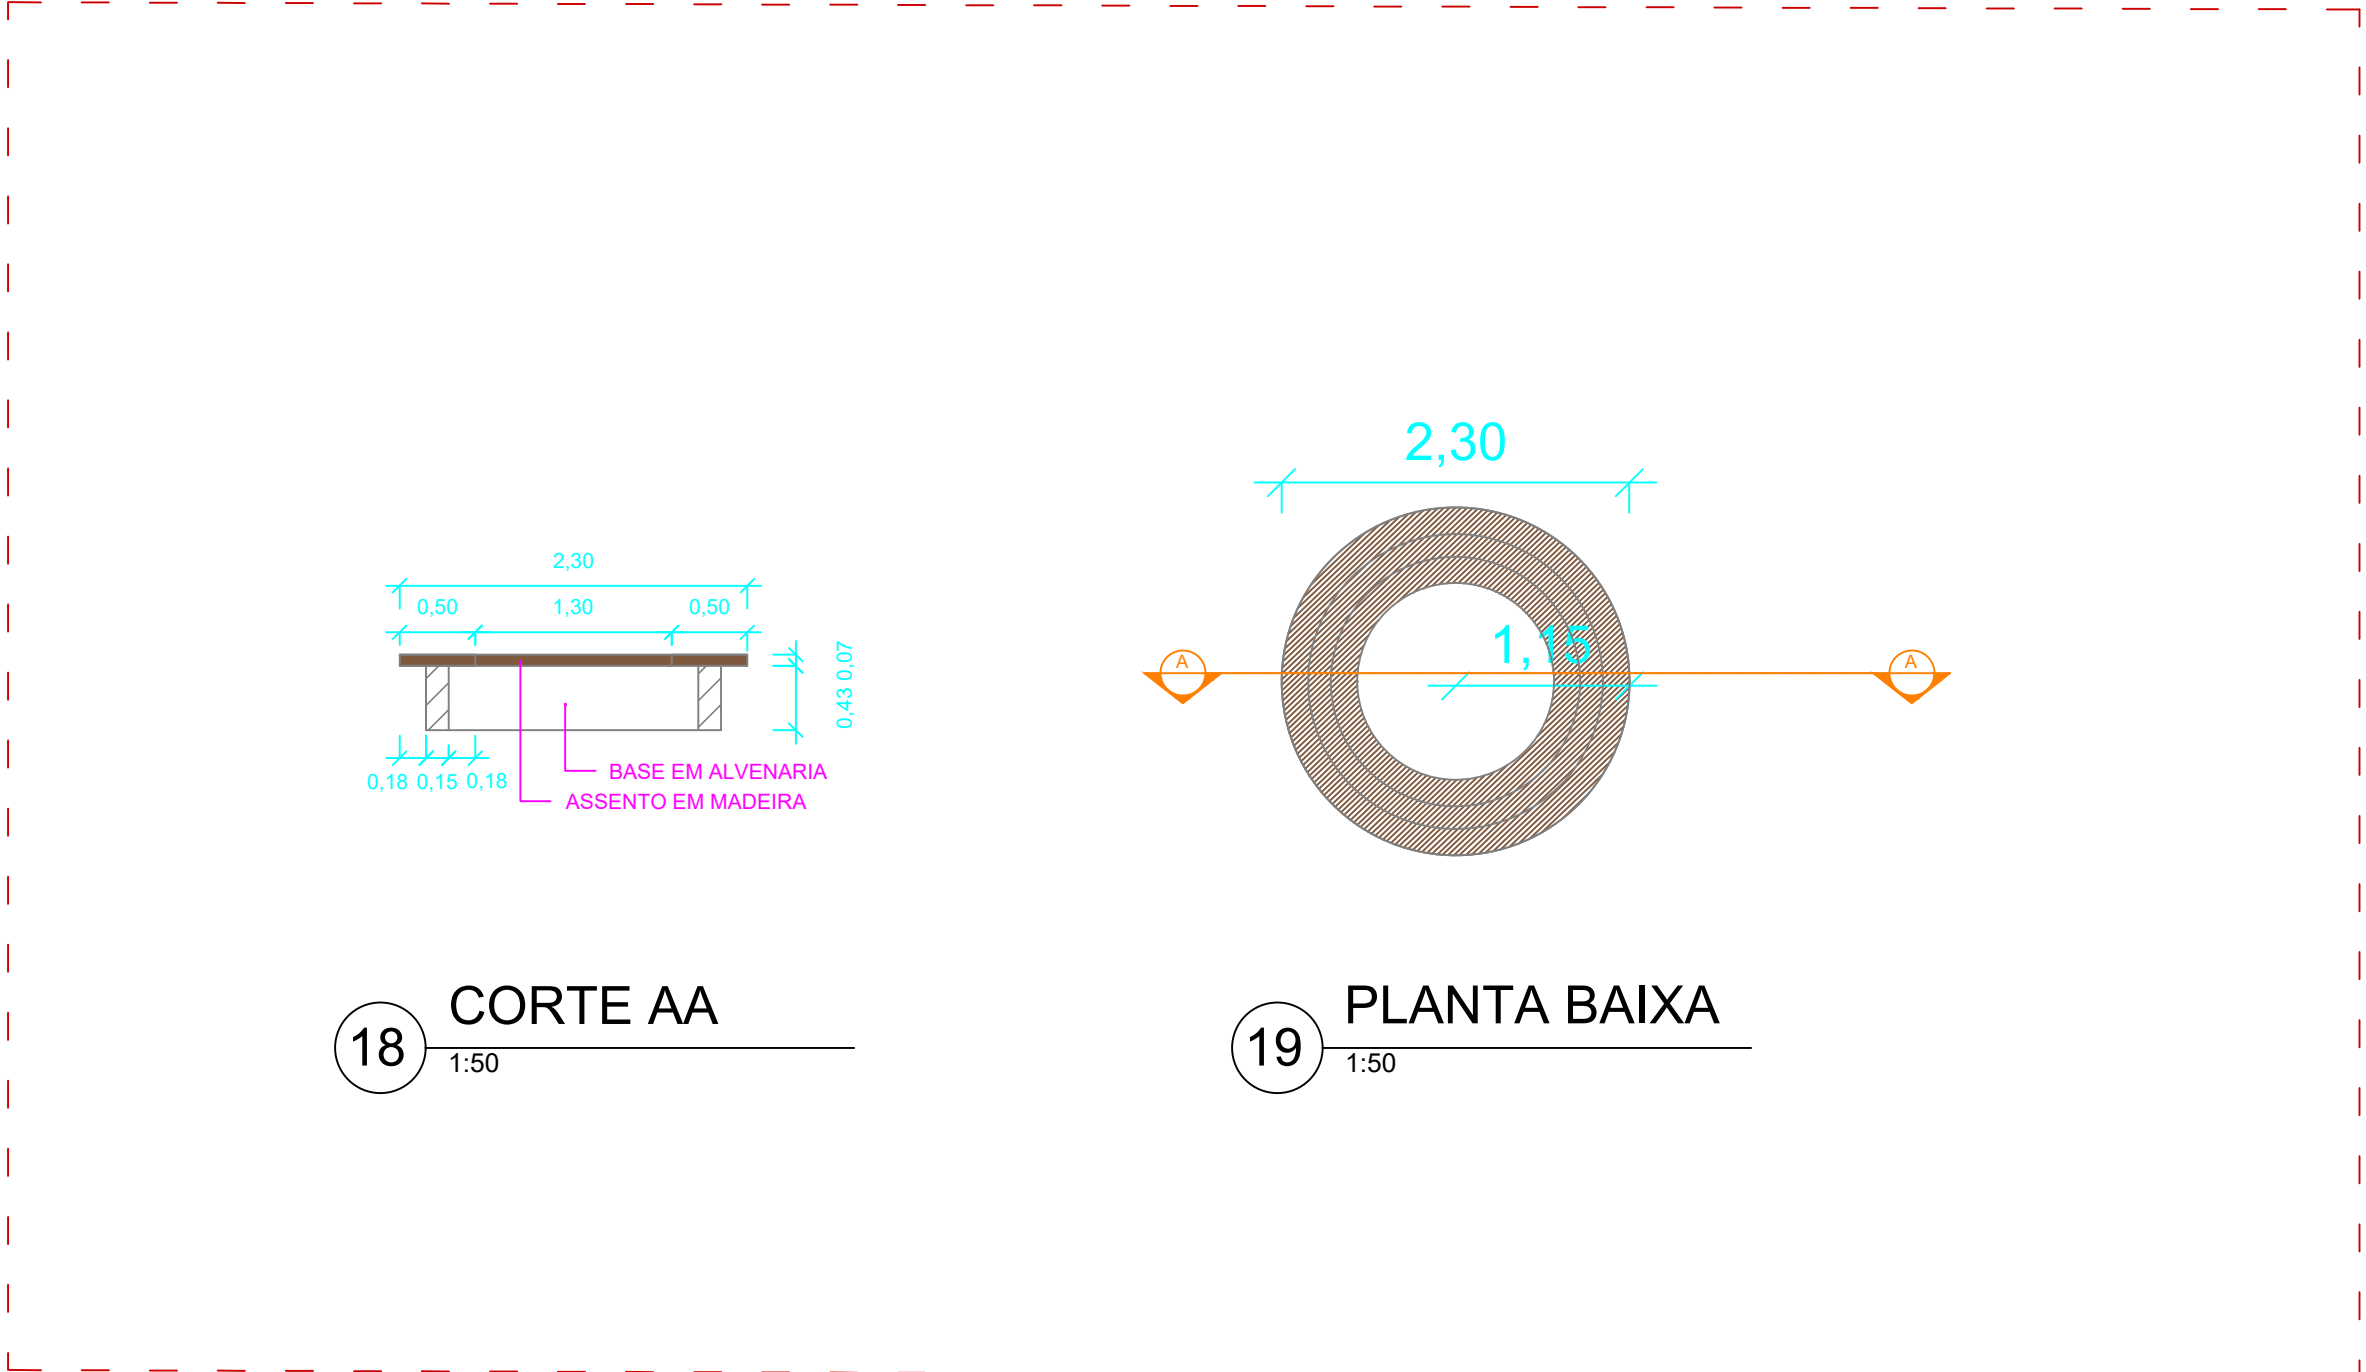



PROJETO ARQUITETÔNICO	
OBRA: PRAÇA EM GENIPAPINHO DO MUNICÍPIO DE CAMPO ALEGRE DE LOURDES POVOADO DE GENIPAPINHO, CAMPO ALEGRE DE LOURDES, BAHIA	
PROPRIETÁRIO: PREFEITURA MUNICIPAL DE CAMPO ALEGRE DE LOURDES CNPJ: 14.117.328/0001-41	
RESPONSÁVEL TÉCNICO: Jailma Santos Andrade CREA-BA 0522377939	
CONTEÚDO: • PLANTA DE ACESSIBILIDADE	PRANCHAS: 10/10
REVISÃO: R-00	ARQUIVO: CAMPO ALEGRE DE LOURDES_EX_P04_GENIPAPINHO.dwg
ESCALA: 1/125	DATA: 21/05/2026

Quadro de Cargas (QM1) - Terreo																					
Circuito	Descrição	Esquema	Método de inst.	Tensão (V)	Pot. total. (VA)	Pot. total. (W)	Fases	Pot. - R (W)	Pot. - S (W)	Pot. - T (W)	FCT	FCA	In' (A)	Ip (A)	Seção (mm²)	Ic (A)	Icc (kA)	Disj (A)	dV parc (%)	dV total (%)	Status
QD1		3F+N	B1	380/220 V	3993	3330	R+S+T	1100	1110	1120	0.94	1.00	7.6	7.1	4	28.0	3	40	0.01	0.02	OK
TOTAL					3993	3330	R+S+T	1100	1110	1120											

QD1

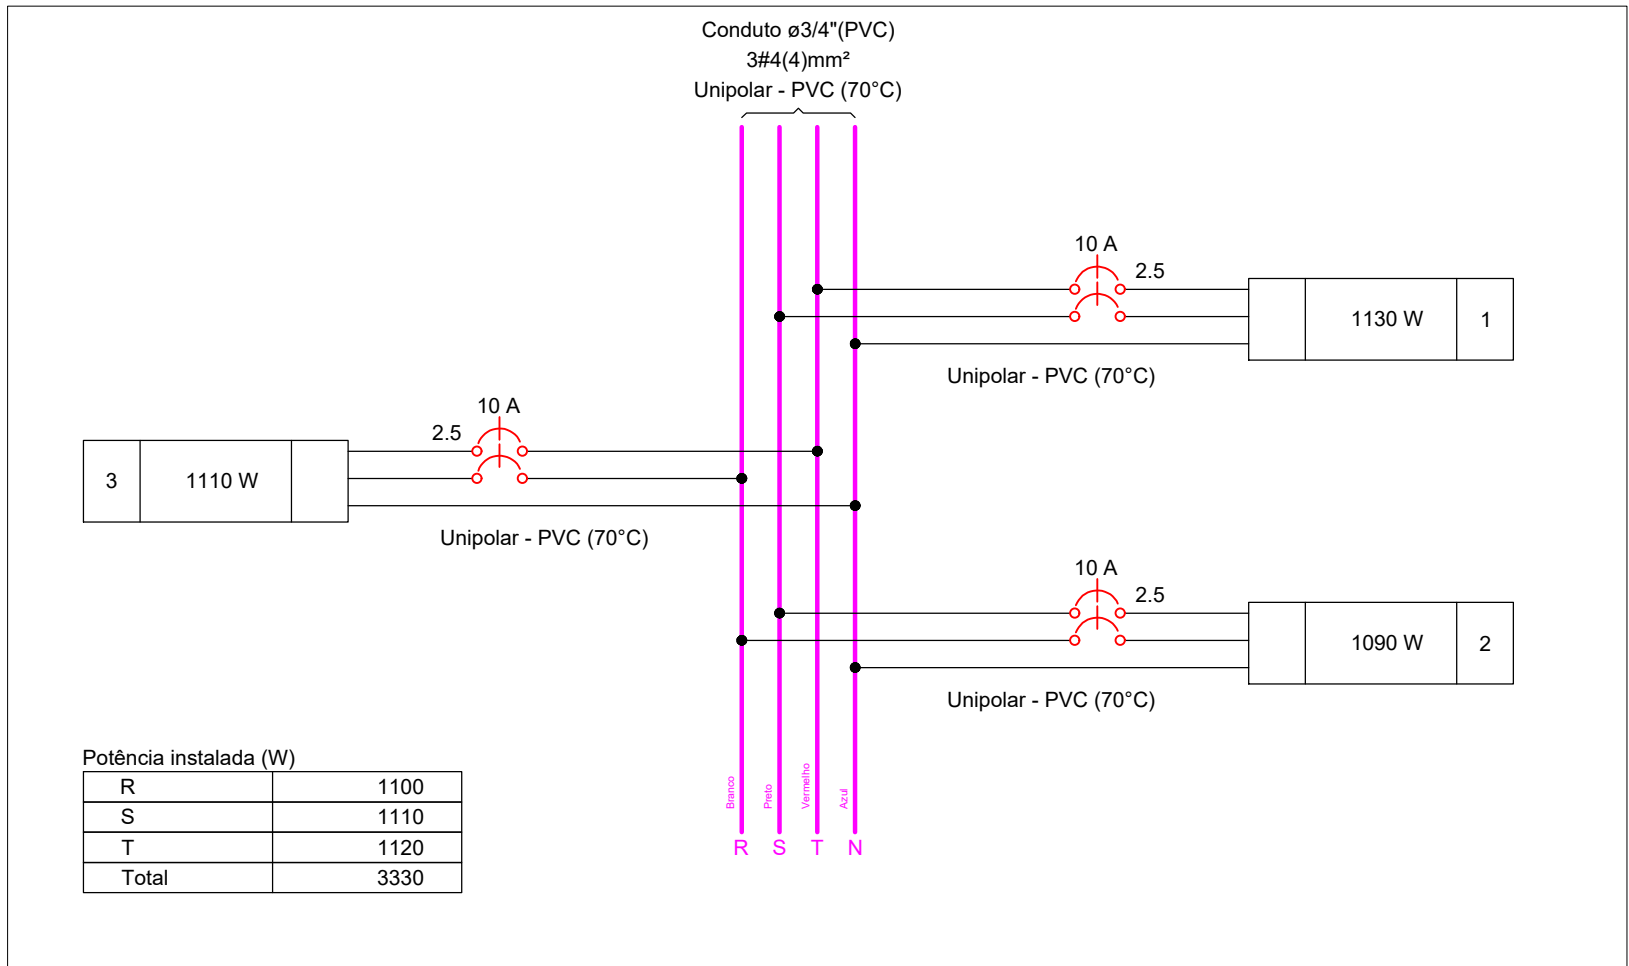

QM1

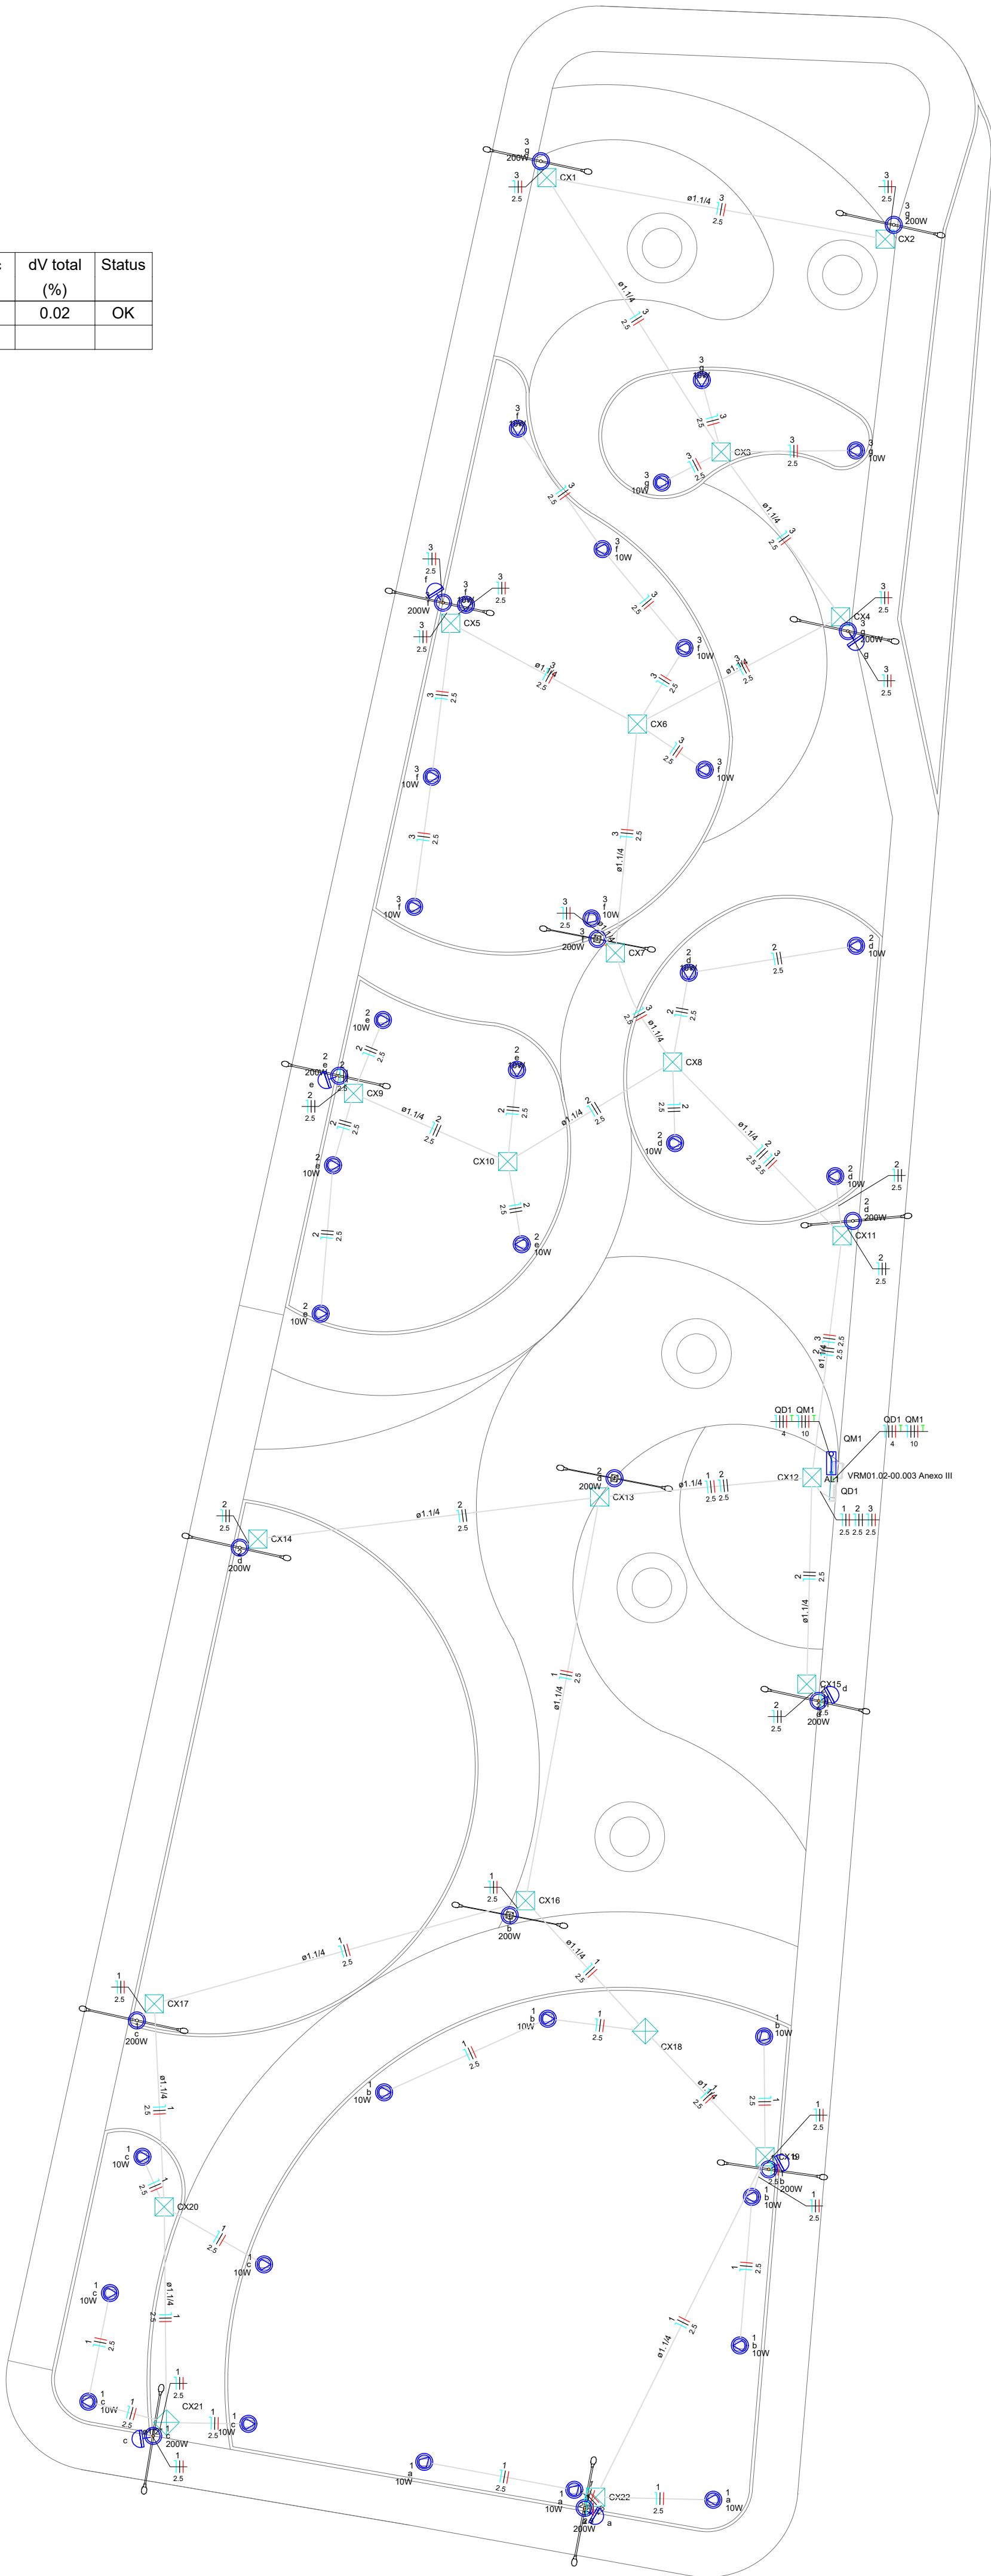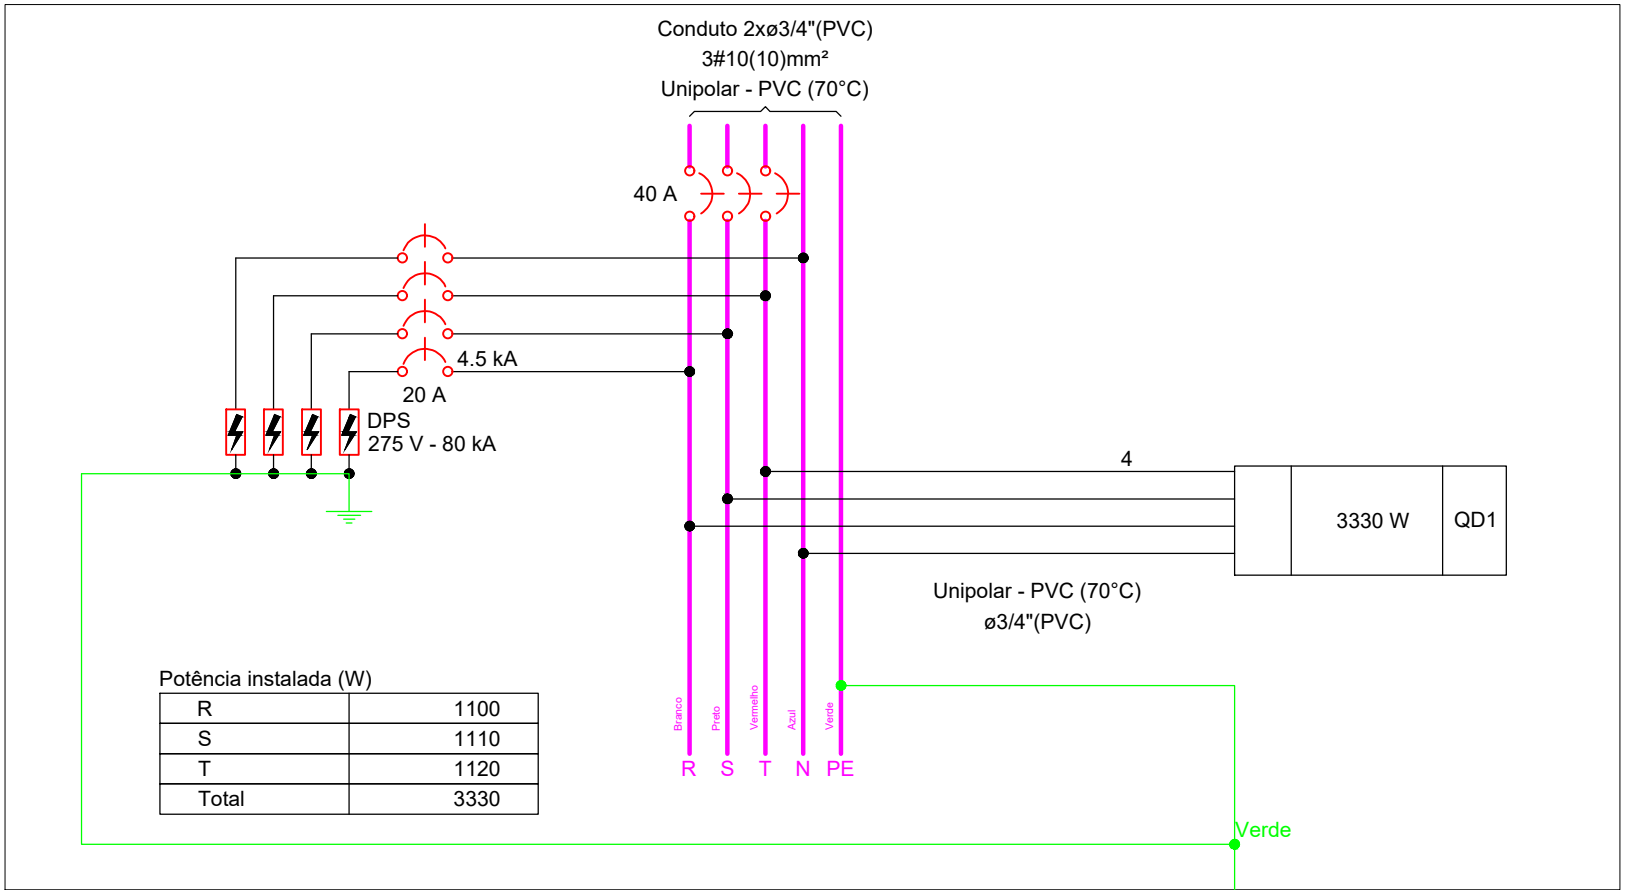

Lista de materiais - Terreo		
Elétrica		
Acessórios p/ eletrodutos		
Arruela zincada 14mm	4	pg
Bengala para eletroduto 1.1/4"	3	pg
Bucha zincada 14mm	4	pg
Caixa PVC 4x2"	7	pg
Caixa PVC octogonal 3x3"	15	pg
Curva 90° PVC longa rosca 1.1/4"	1	pg
Luva PVC rosca 1.1/4"	2	pg
3/4"	205	pg
Cabo Unipolar (cobre)		
Isol.PVC - 450/750V		
2.5 mm² - Azul claro	262.65	m
2.5 mm² - Branco	165.38	m
2.5 mm² - Preto	170.48	m
2.5 mm² - Vermelho	189.43	m
Isol.PVC - 450/750V (ref. Pirastic Ecoplus BWF Flexível)		
10 mm² - Azul claro	1.47	m
10 mm² - Branco	1.47	m
10 mm² - Preto	1.47	m
10 mm² - Verde-amarelo	1.47	m
10 mm² - Vermelho	1.47	m
4 mm² - Azul claro	1.47	m
4 mm² - Branco	1.47	m
4 mm² - Preto	1.47	m
4 mm² - Verde-amarelo	1.47	m
4 mm² - Vermelho	1.47	m
Caixa de passagem - embutir		
Alvenaria	22	pg
300x300x300mm	22	pg
Tampa 300x300x50mm	22	pg
Dispositivo Elétrico - embutido		
Placa 2x4" Placa c/ furo	7	pg
Dispositivo de Comando		
Relé fotoelétrico		
127V - 1000W c/ fotocélula	5	pg
220V - 1000W c/ fotocélula	2	pg
Dispositivo de Proteção		
Disjuntor Tripolar Termomagnético - norma DIN (Curva C)		
40 A - 3 kA	1	pg
Disjuntor bipolar termomagnético (380 V/220 V) - DIN (Curva B)		
10 A - 4.5 kA	3	pg
Disjuntor unipolar termomagnético (380 V/220 V) - DIN (Curva C)		
20 A - 4.5 kA	4	pg
Dispositivo de proteção contra surto		
275 V - 80 KA	4	pg
Eletroduto PVC flexível		
Eletroduto pesado		
1.1/4"	87.8	m
Eletroduto PVC rosca		
Braçadeira PVC encaixe		
1/2"	1	pg
3/4"	205	pg
Braçadeira galvan. tipo unha		
3/4"	1	pg
Eletroduto, vara 3,0m		
1.1/4"	3	m
1/2"	2.1	m
3/4"	175.69	m
Luminária e acessórios		
Luminária Led Sobrepor		
Ledvance Highbay 200W	15	pg
Lâmpadas Led		
Refletores		
10W	33	pg
Material p/ entrada serviço		
Armação secundária aço laminado		
1 estribo	1	pg
Aço preformado		
Para cabo concêntrico	2	pg
Cabo cobre nu		
Seção 16mm²	2	pg
Haste de aterramento aço/cobre		
D=16, comprimento 2,4m	1	pg
Isolador castanha porcelana		
76x79mm	1	pg
Parafuso máquina		
12x50mm	1	pg
Parafuso p/ fixação cantoneira		
12x150mm	2	pg
Pontalete de tubo ferro galvan.		
38x38x2000mm - 75daN	1	pg
Sapatilha		
Para cabo de 9,5mm	2	pg
Quadro de medição - COELBA		
Unidade consumidora individual		
Caixa medidor polifásico	1	pg
Quadro distrib. plástico - embutir		
Barr. trif., - DIN		
Cap. 12 disj. unip. - In Pente 63A	1	pg



PROJETO ELÉTRICO

OBRA/ENGENHEIRO:

PRAÇA EM GENIPAPINHO DO MUNICÍPIO DE CAMPO ALEGRE DE LOURDES
POVoador de GENIPAPINHO, CAMPO ALEGRE DE LOURDES, BAHIA

PROPRIETÁRIO:

PREFEITURA MUNICIPAL DE CAMPO ALEGRE DE LOURDES
CNPJ: 16.117.328/0001-41

RESPONSÁVEL TÉCNICO:

Juliana Santos Andrade

CREBA 06227939

CONTEÚDO:

INSTALAÇÃO ELÉTRICA

PRANCHAS:

01/01

REVISÃO:

R-00

ESCALA:

SEESCALA

DATA:

21/05/2026

ARQUIVO:

CAMPO ALEGRE DE LOURDES_EX_FCA_GENIPAPINHO.dwg

ELÉTRICA