


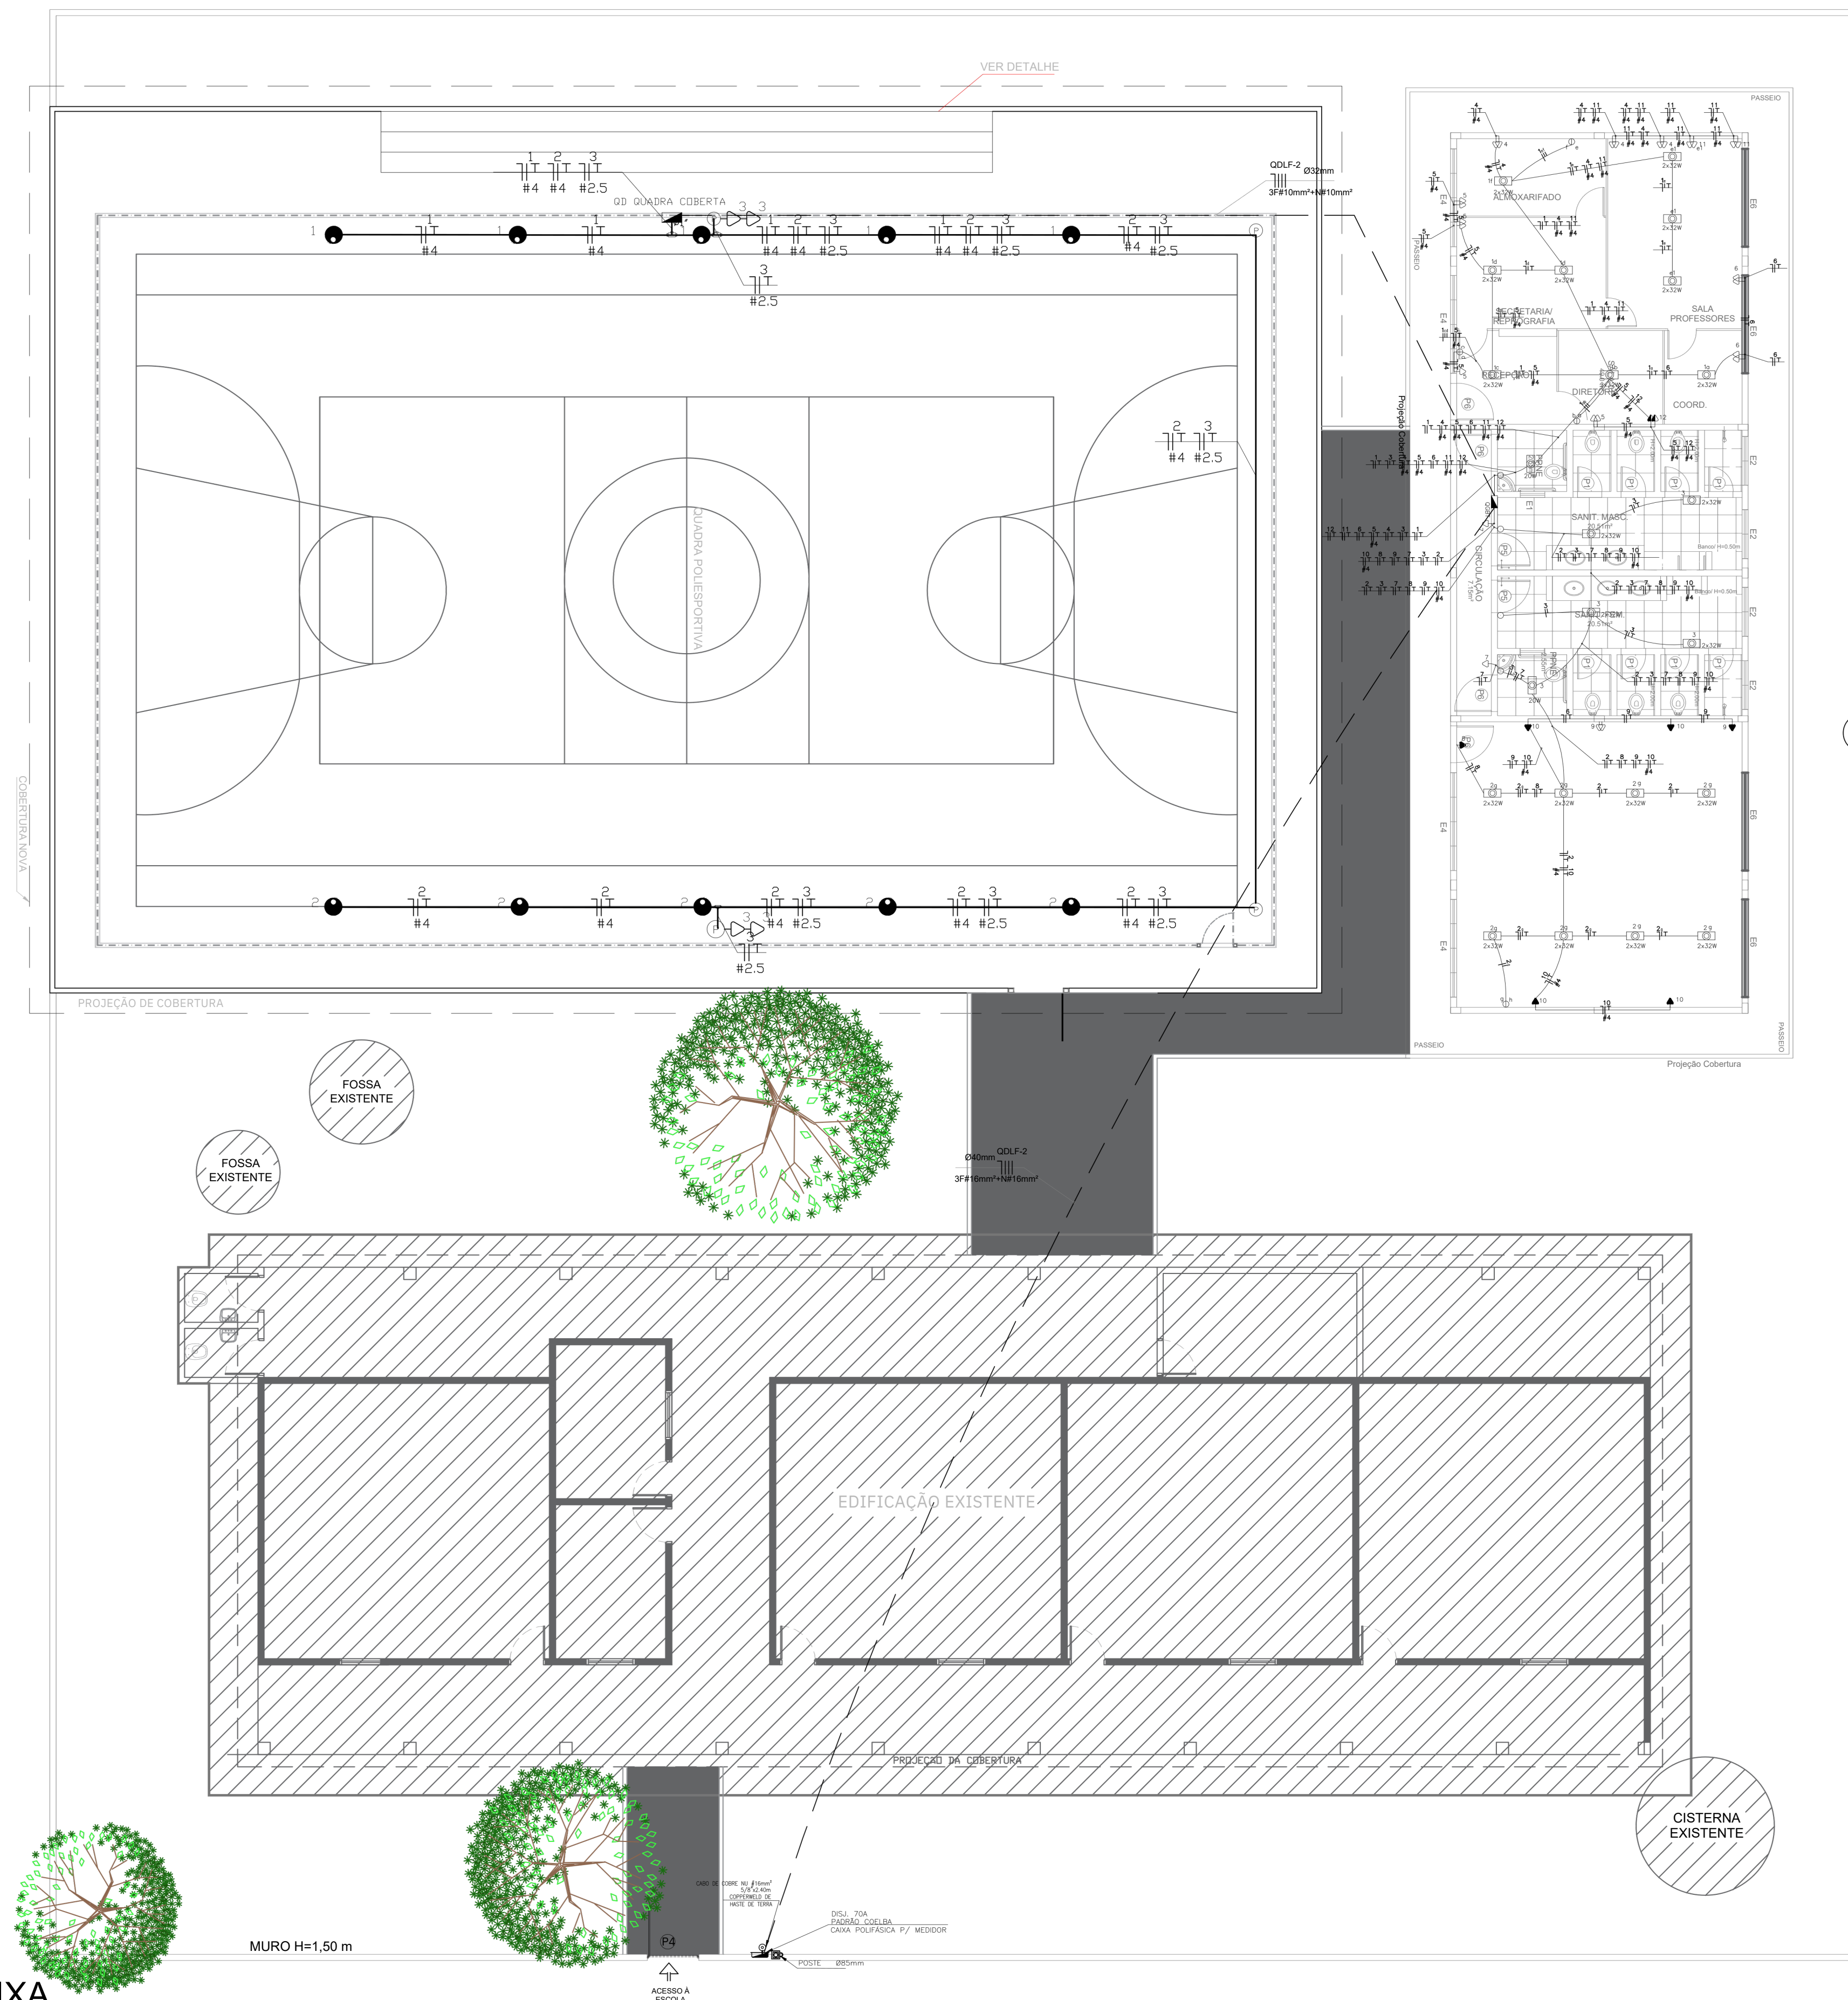

PLANTA BAIXA

LEGENDA:



01					
00	EMISSÃO INICIAL	22/04/2022	RAFAELA	YURI	YURI
REVISÃO	DESCRIÇÃO	DATA	DESENHO	VERIF.	APROV.

OBSERVAÇÕES:

1. MEDIDAS EM METRO.
2. TODAS AS MEDIDAS E QUANTIDADES SEVERÃO SER CONFERIDAS NA OBRA ANTES DE QUALQUER PROCEDIMENTO DE FABRICAÇÃO.

PROPRIETÁRIO: _____

PROJETO:

PROJETOS COMPLEMENTARES

E. M. JOÃO FRANCISCO DIAS DA SILVA - AMPLIAÇÃO

SITO:

PROPRIETÁRIO:
PREFEITURA DE CAMPO ALEGRE DE LOURDES

PRANCHA

PROJETO ELÉTRICO

ELE 01/02	Escala: 1:100 Data: Janeiro/2026 Desenhc	DIREITOS RESERVADOS: ESTE PROJETO NÃO PODERÁ SER REPRODUZIDO OU MODIFICADO (TOTAL OU EM PARTES) SEM A EXPRESSA AUTORIZAÇÃO DOS AUTORES.	 CAMPO ALEGRE DE LOURDES-BA PREFEITURA MUNICIPAL DE CAMPO ALEGRE DE LOURDES - BA
----------------------	---	--	--