


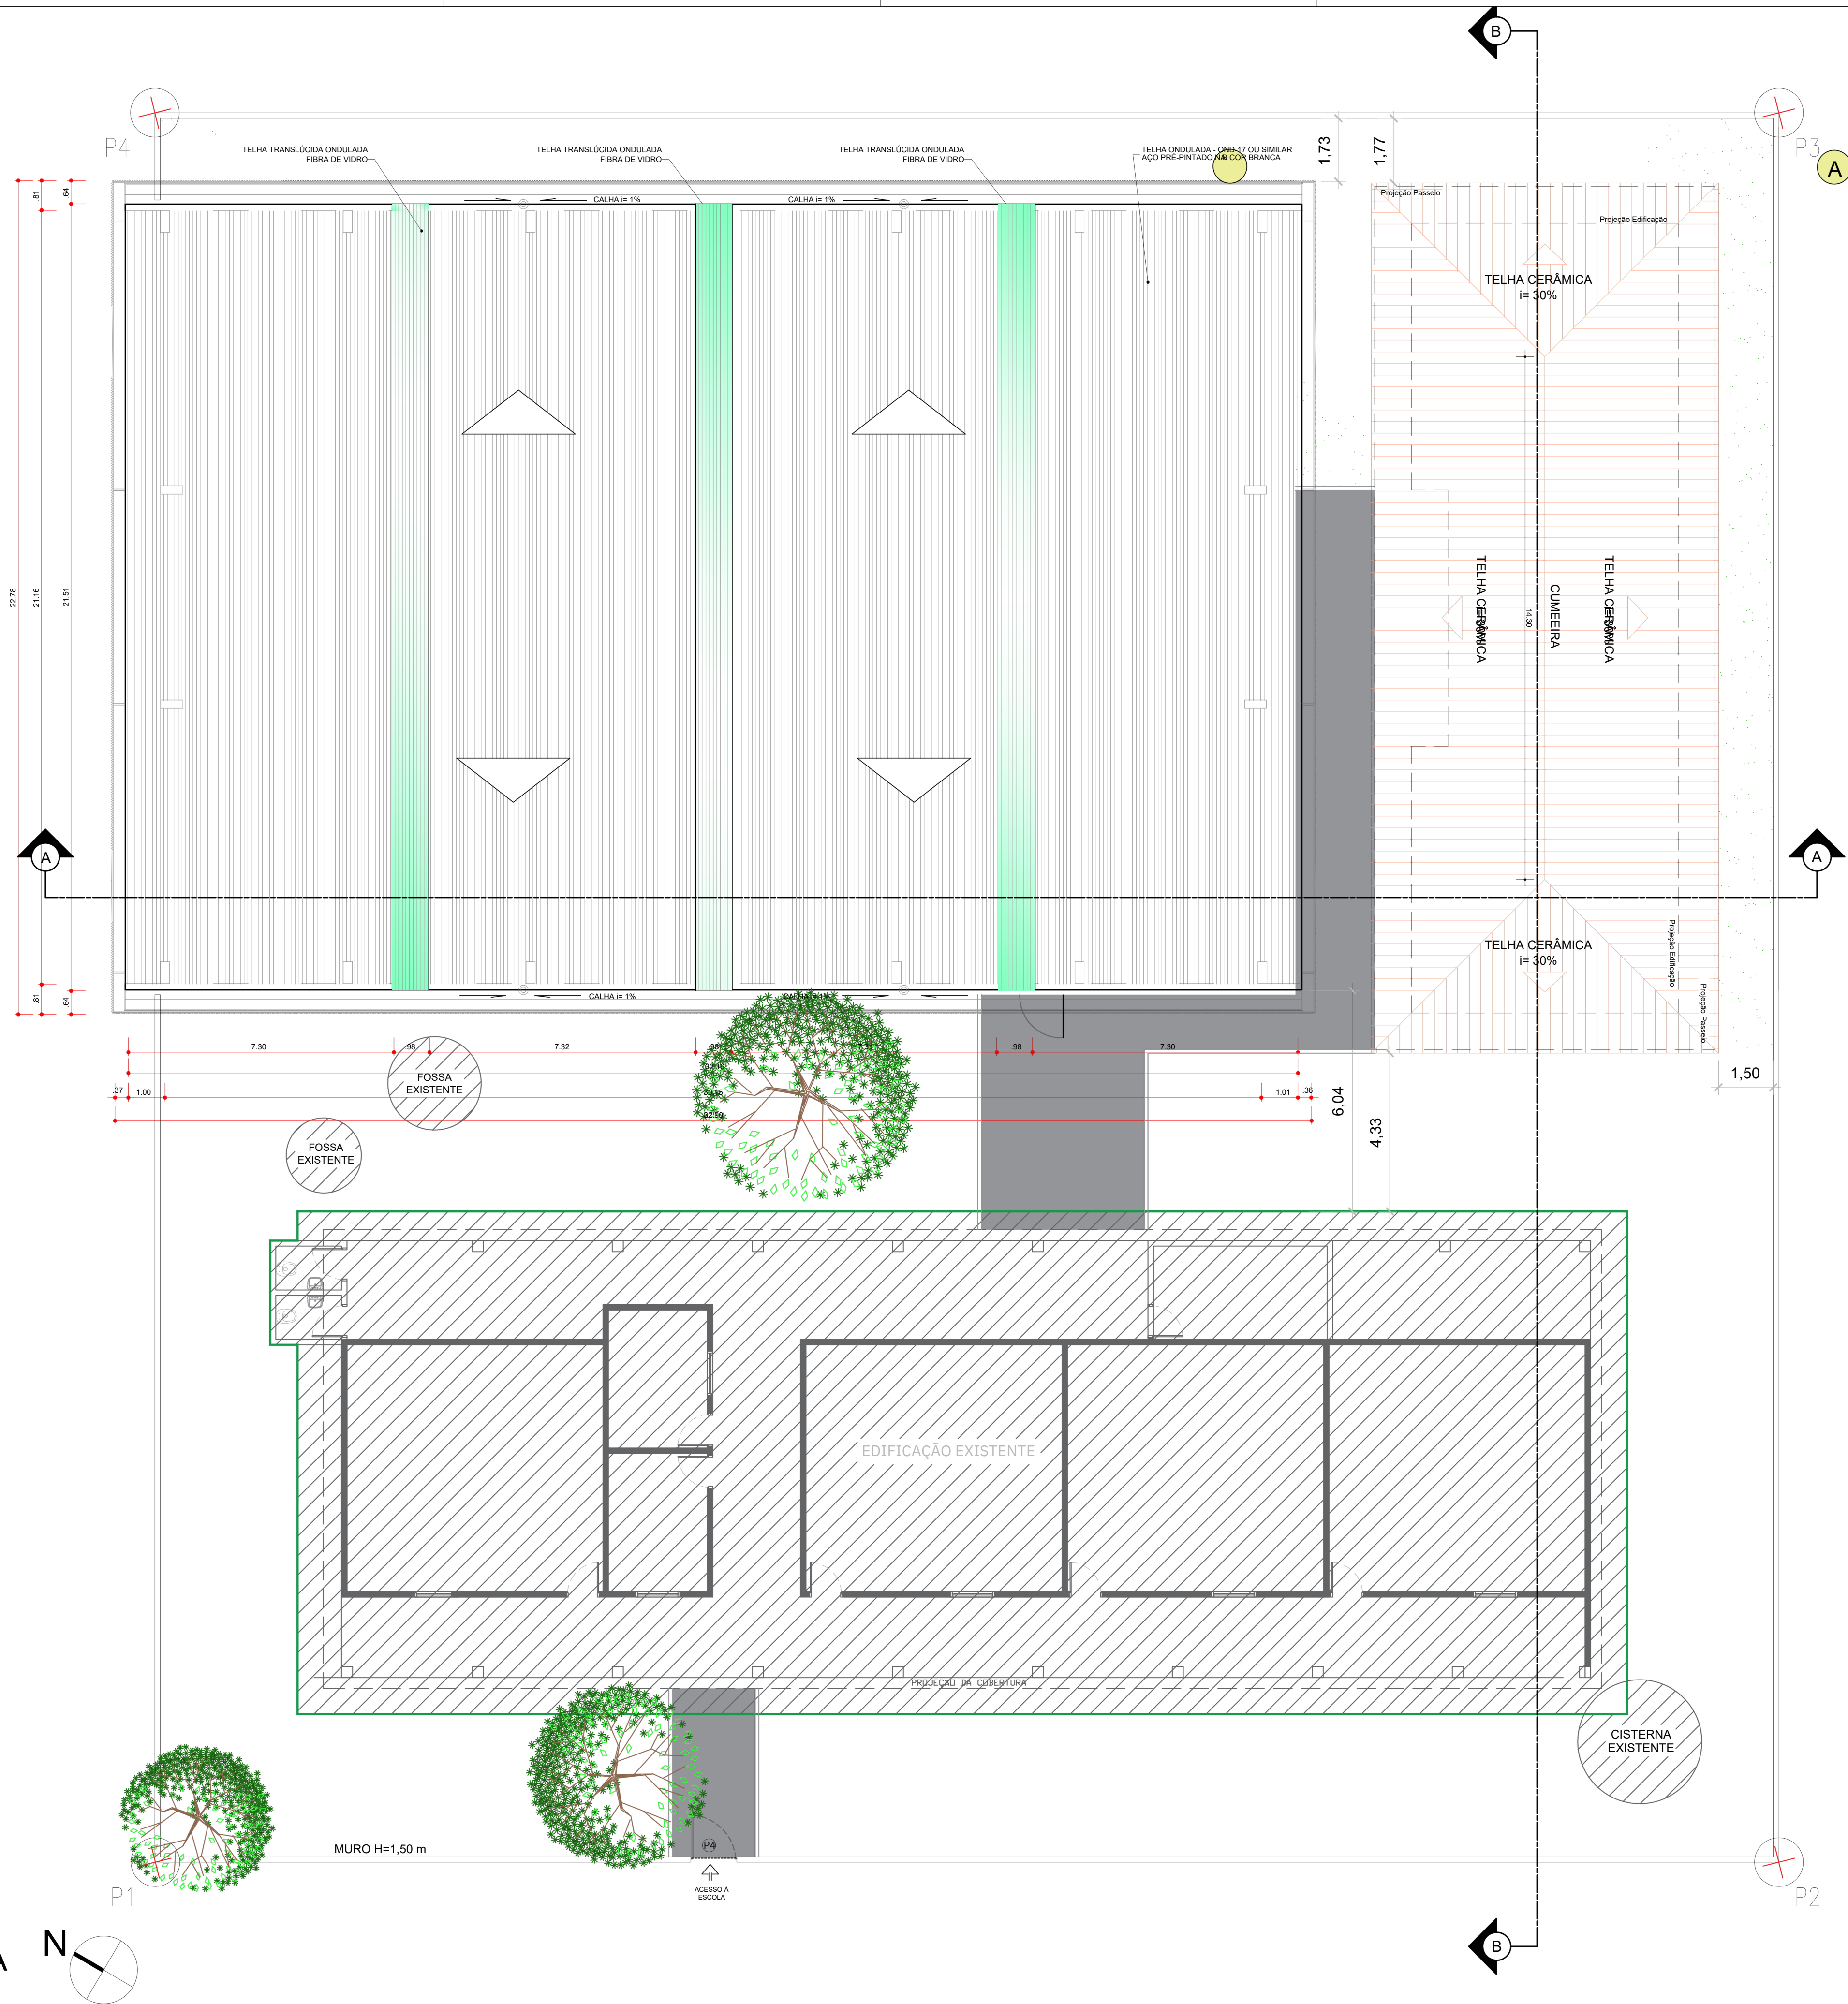

PLANTA BAIXA

ESCOLA LAGOA DO ANGICO			
COORDENADAS GEOGRÁFICAS UTM			
VÉRTICES	LATITUDE UTM	LONGITUDE UTM	FUSO
P1	8930516.22 m S	703012.31 m E	23L
P2	8930536.62 m S	703046.87 m E	23L
P3	8930573.94 m S	703022.38 m E	23L
P4	8930556.60 m S	702989.96 m E	23L

LEGENDA:

- ABLOCO DE 2 SALAS DE AULA E CONJUNTO DE SANITÁRIOS (EQUIPAMENTO PADRÃO SEC)
- QUADRA COBERTA (EQUIPAMENTO PADRÃO PREFEITURA)
- EQUIPAMENTOS EXISTENTES
- NOVO PASSEIO



PLANTA DE LOCALIZAÇÃO

NOTAS:

- MEDIDAS EM METRO.
- TODAS AS MEDIDAS E QUANTIDADES DEVERÃO SER CONFERIDAS NA OBRA ANTES DE QUALQUER PROCEDIMENTO DE FABRICAÇÃO.

01					
00	EMIÇÃO INICIAL				YURI
REVISÃO	DESCRIÇÃO	DATA	DESENHO	VERIF.	APROV.

PROPRIETÁRIO:

PROJETO:

PROJETOS COMPLEMENTARES
E. M. JOÃO FRANCISCO DIAS DA SILVA - AMPLIAÇÃO
SITO:

PROPRIETÁRIO:
PREFEITURA DE CAMPO ALEGRE DE LOURDES

PRANCHA
PLANTA DE SITUAÇÃO

ARQ
02/05

Escala: 1:100
Data: Janeiro/2026
Desenho:

DIREITOS RESERVADOS:
ESTE PROJETO NÃO PODERÁ
SER REPRODUZIDO OU
MODIFICADO (TOTAL OU EM
PARTES) SEM A EXPRESSA
AUTORIZAÇÃO DOS AUTORES.



PREFEITURA MUNICIPAL DE
CAMPO ALEGRE DE LOURDES - BA