




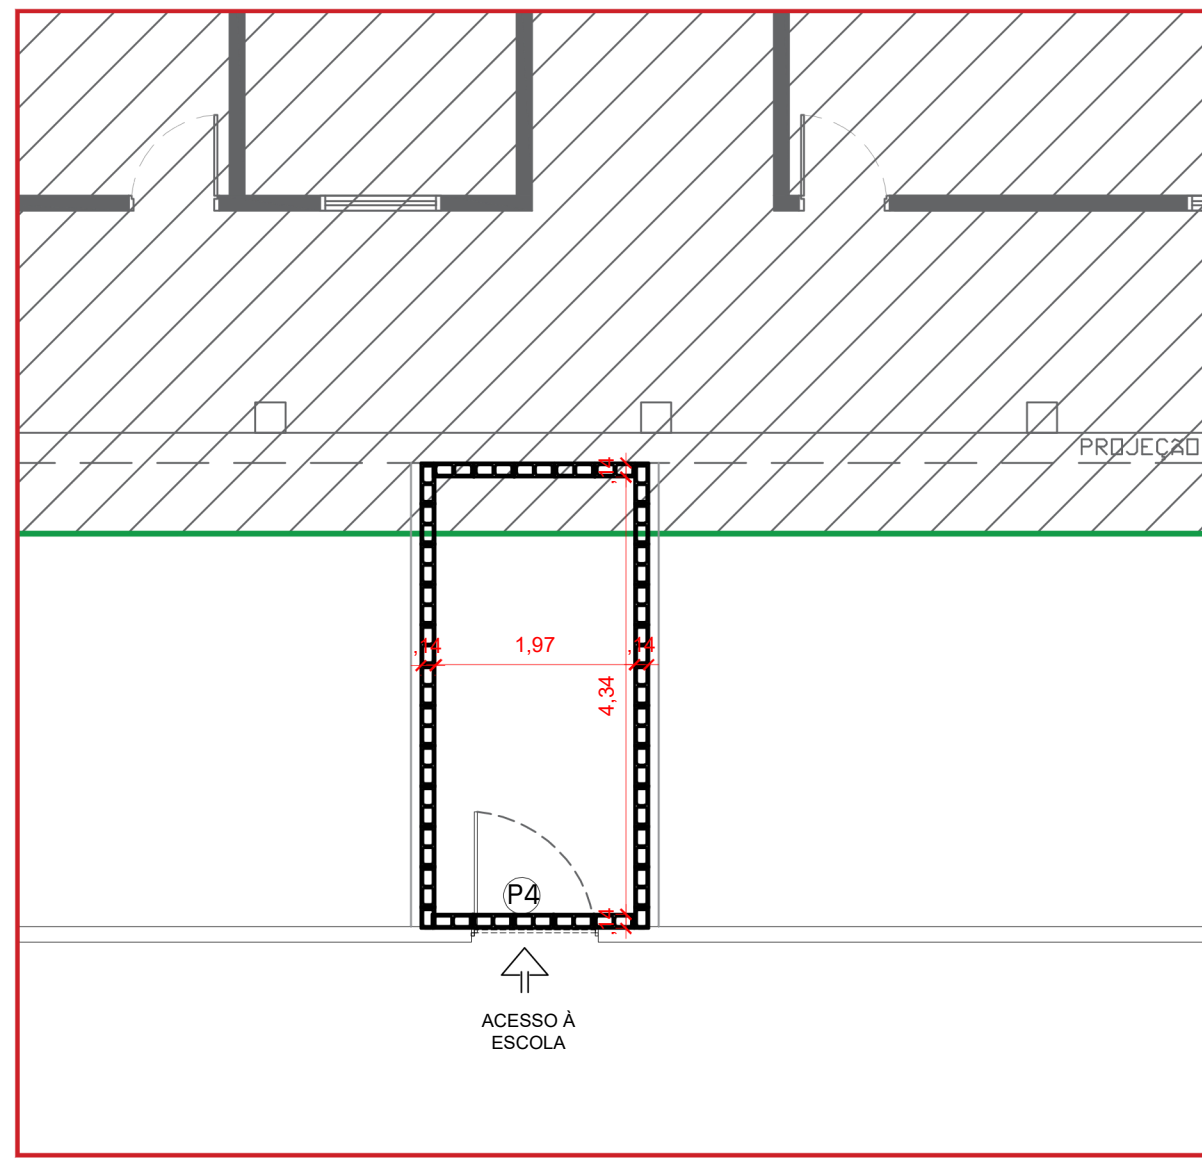


PLANTA BAIXA

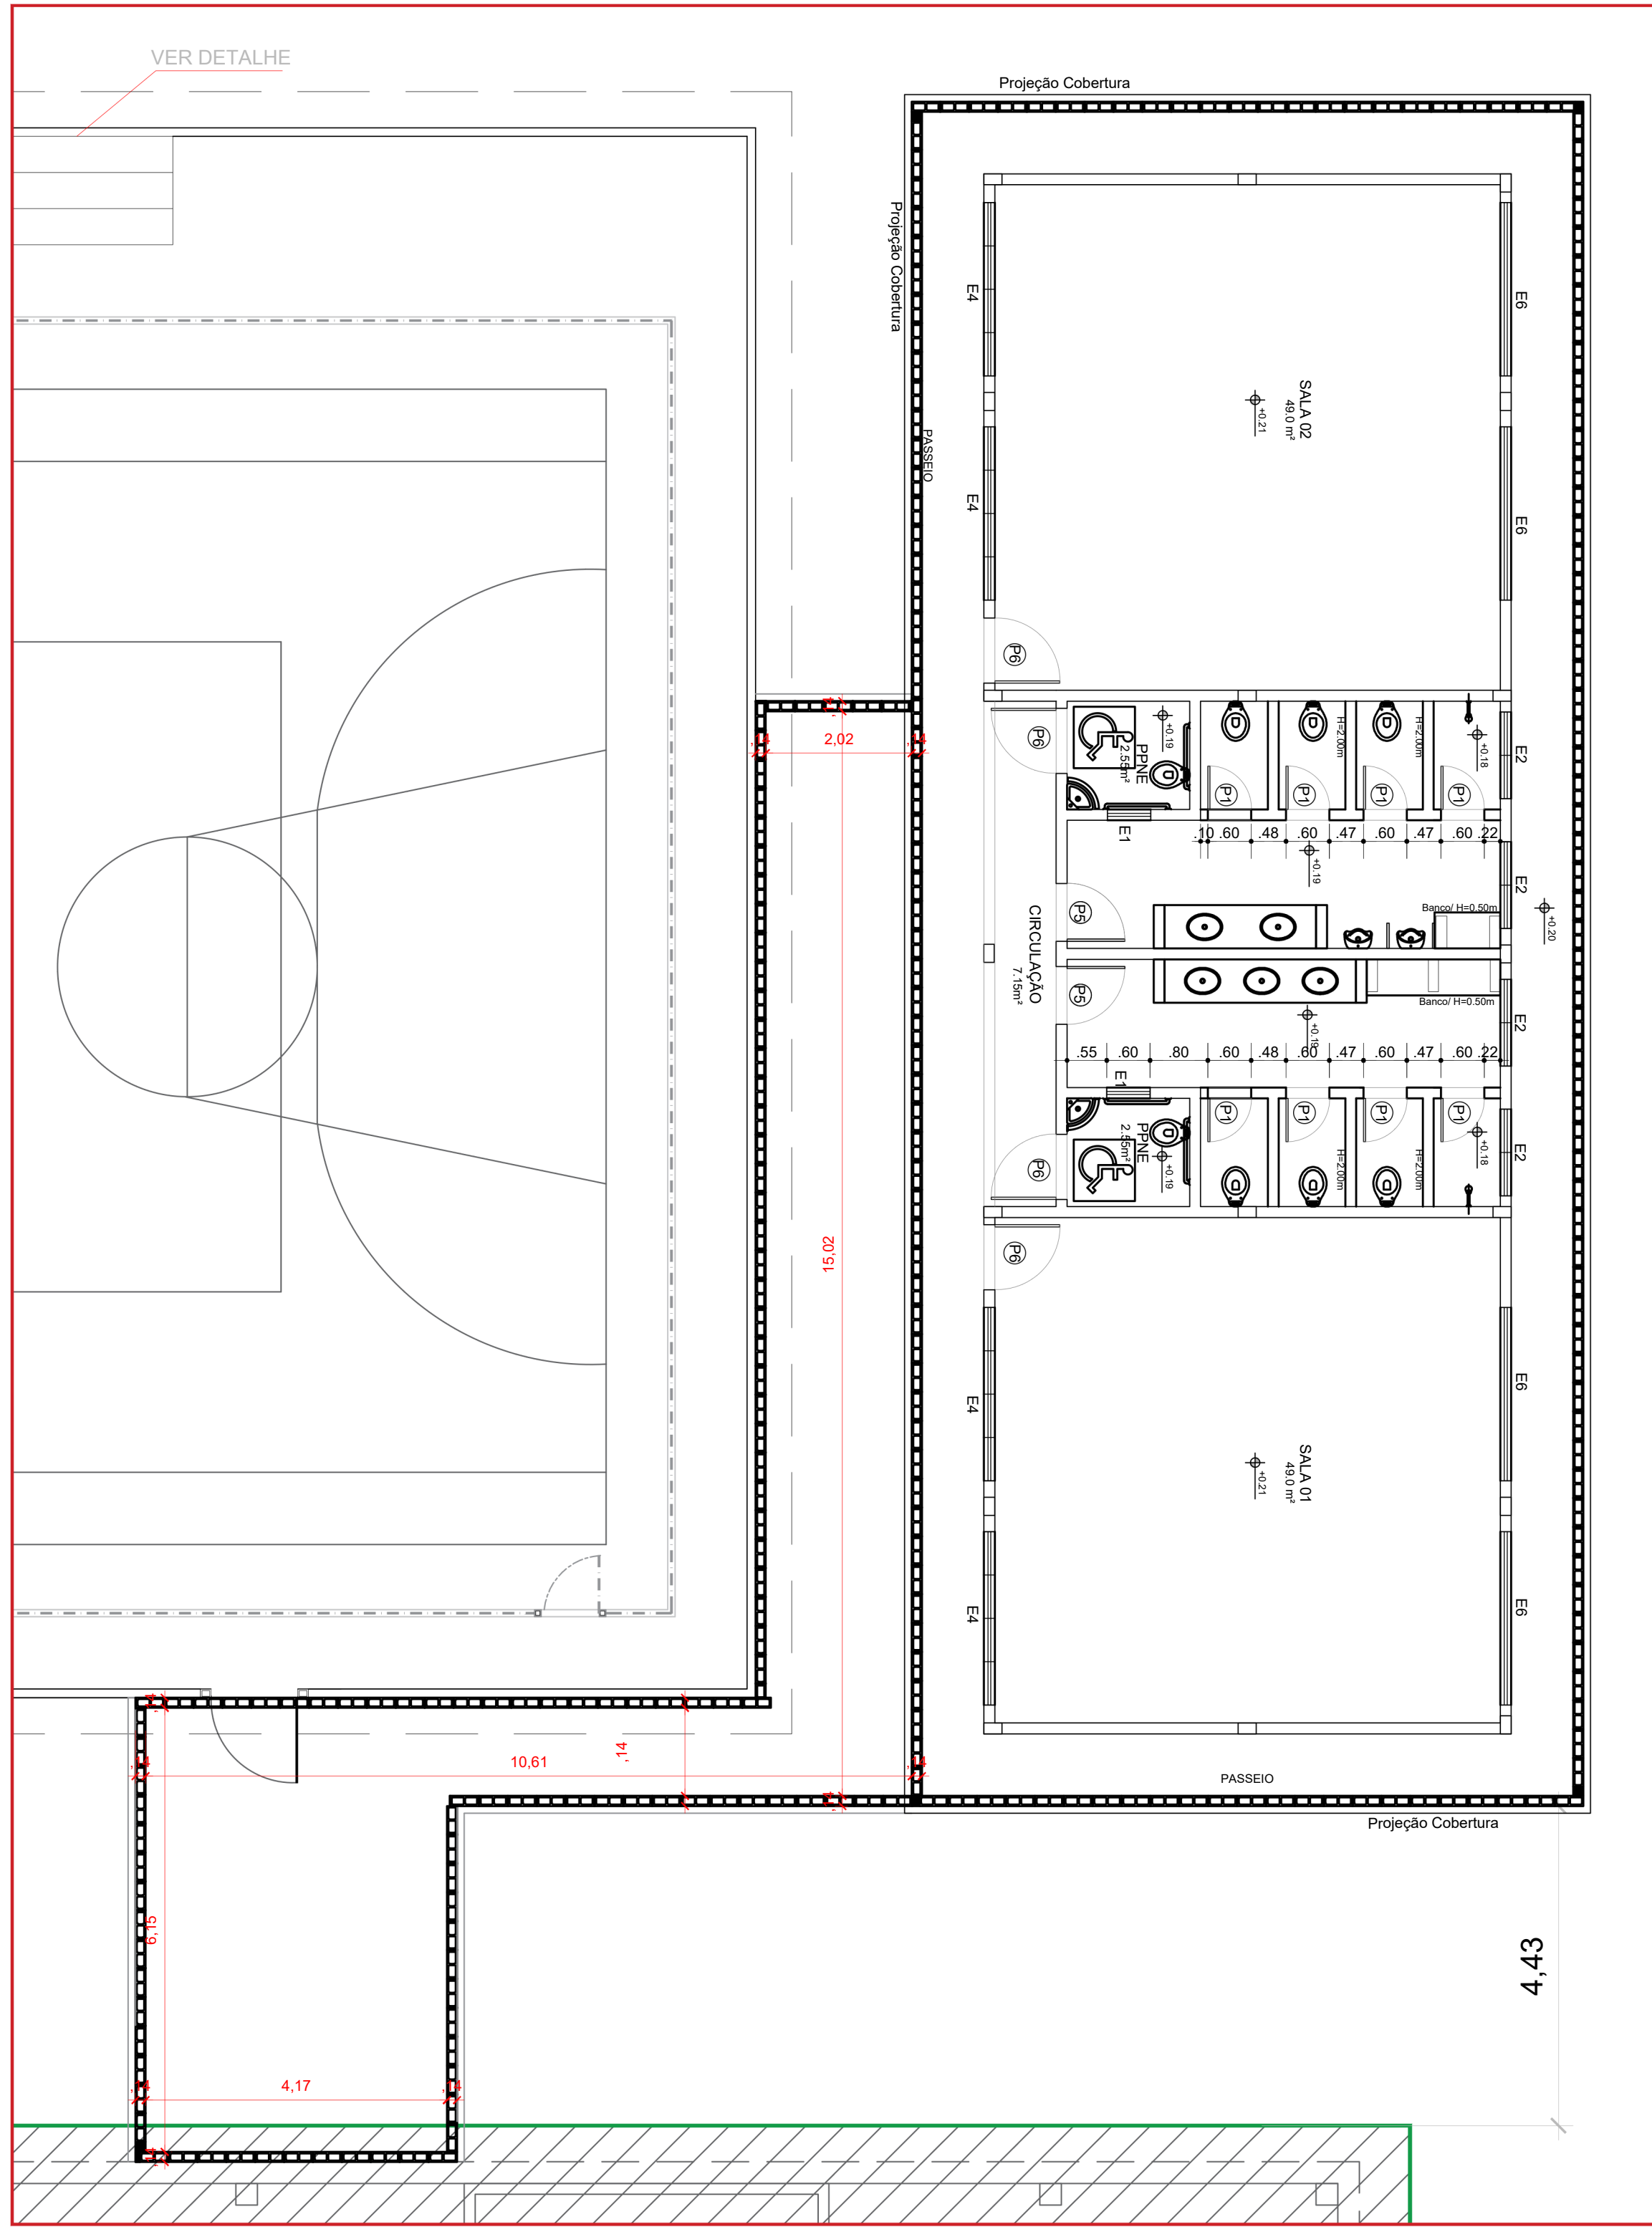

PLANTA BAIXA

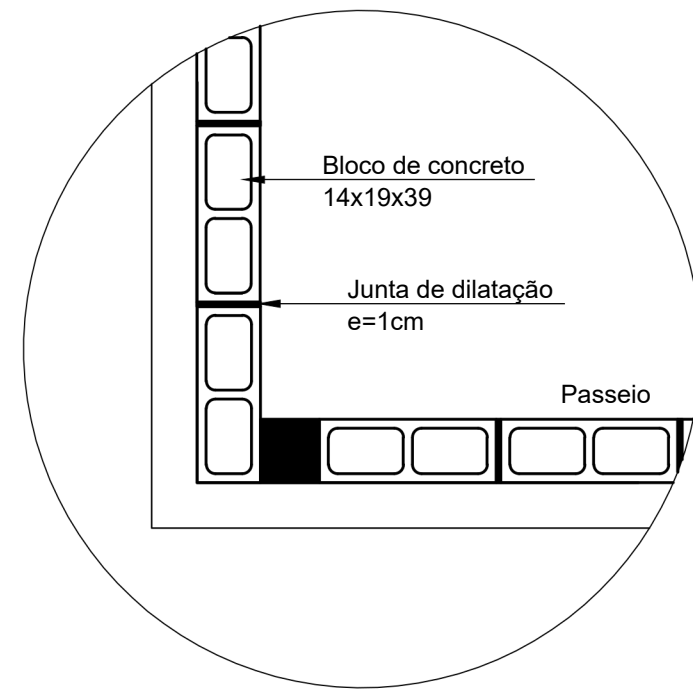


DETALHE 01
ESCALA 3/4

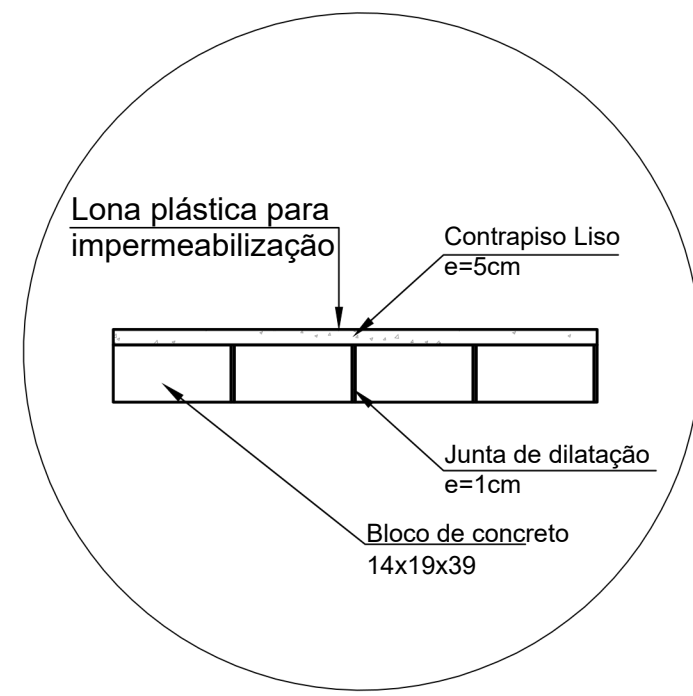

VISTA
ESCALA 3/4

LEGENDA:

- EQUIPAMENTOS EXISTENTES
- PASSEIO EM PISO CIMENTÍCIO - CINZA NATURAL
- MEIO-FIO

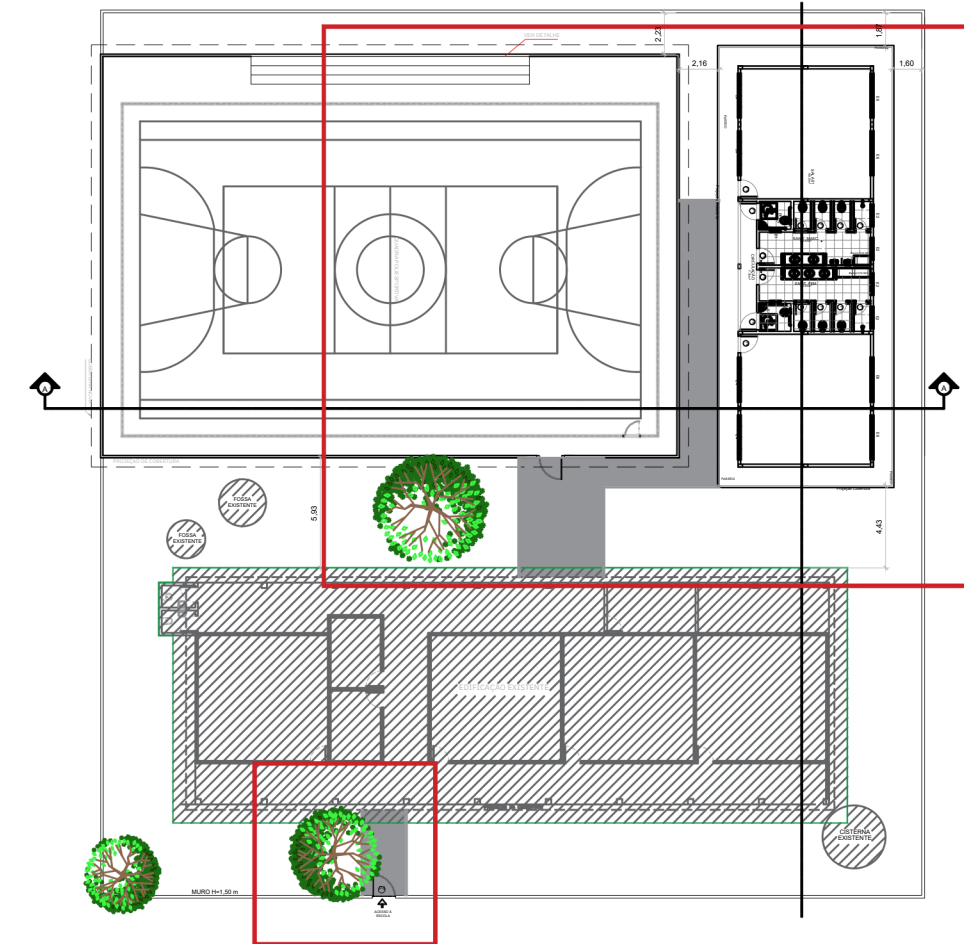

PLANTA CHAVE

NOTAS:

- MEDIDAS EM METRO.
- TODAS AS MEDIDAS E QUANTIDADES DEVERÃO SER CONFERIDAS NA OBRA ANTES DE QUALQUER PROCEDIMENTO DE FABRICAÇÃO.

01					
00	EMIÇÃO INICIAL				YURI
REVISÃO	DESCRIÇÃO	DATA	DESENHO	VERIF.	APROV.

PROPRIETÁRIO:

PROJETO:

PROJETOS COMPLEMENTARES
E. M. JOÃO FRANCISCO DIAS DA SILVA - AMPLIAÇÃO

SITO:

PROPRIETÁRIO:
PREFEITURA DE CAMPO ALEGRE DE LOURDES

PRANCHA

PLANTA DE ELEVAÇÃO DE PISO

ARQ
01/01

Escala: 1:100
Data: Janeiro/2026
Desenho:

DIREITOS RESERVADOS:
ESTE PROJETO NÃO PODERÁ
SER REPRODUZIDO OU
MODIFICADO (TOTAL OU EM
PARTES) SEM A EXPRESSA
AUTORIZAÇÃO DOS AUTORES.

PREFEITURA MUNICIPAL DE
CAMPO ALEGRE DE LOURDES - BA