


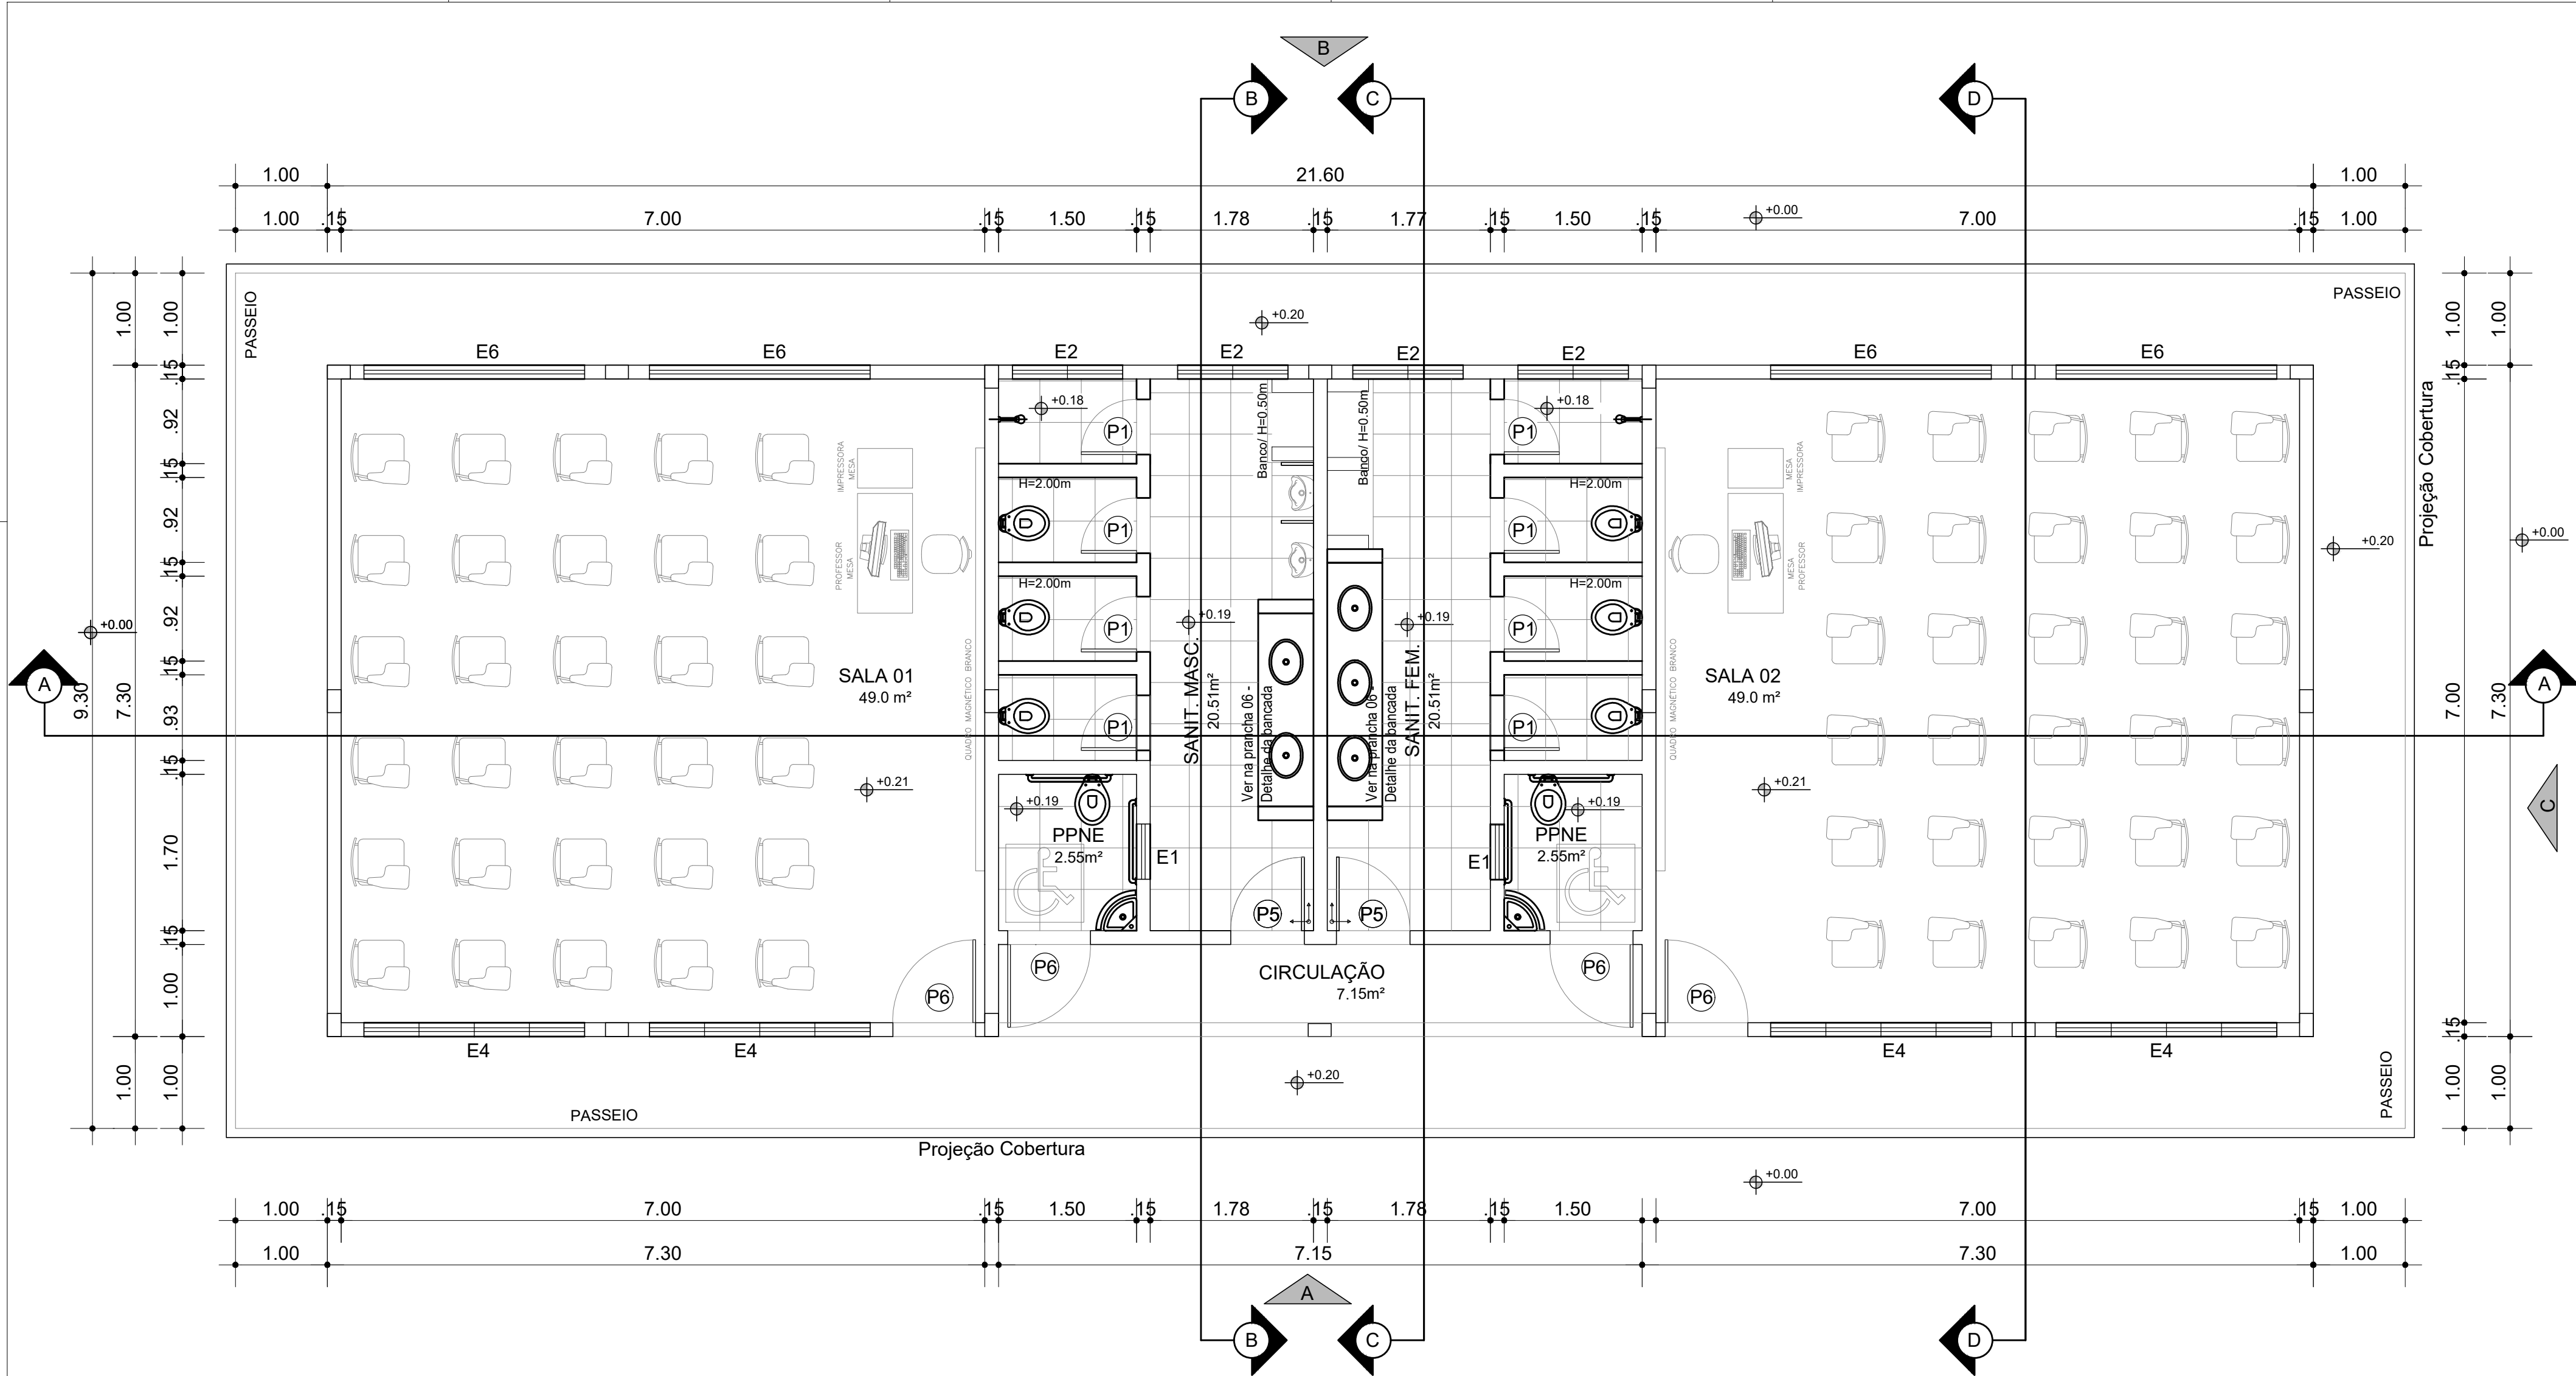

PLANTA BAIXA
ESCALA: 1/50

LEGENDA DE ESQUADRIAS:

- P1 - Porta Box para banheiro em madeira maciça 0.60x1.80 h=0.20m
- P5 - Porta em madeira maciça 0.80x2.10
- P6 - Porta em madeira maciça 0.90x2.10
- E1 - Janela de alumínio tipo Basculante 0.60x0.60 h=1.80m
- E2 - Janela de alumínio tipo Basculante 1.20x0.60 h=1.80m
- E4 - Janela de alumínio tipo Basculante 2.40x0.60 h=1.80m
- E6 - Janela de alumínio de correr 2.40x1.50 h=1.10m

LEGENDA



SAÍDA DO REVESTIMENTO

SECRETARIA DA EDUCAÇÃO

BLOCO 02 SALAS COM SANITÁRIO PNE

PROJETO ARQUITETÔNICO

PLANTA BAIXA

DESENHO

COP

REVISÃO

COP

PRANCHA

DATA

AGO/2018

ESCALA

1/50

FORMATO

A2

ARQUIVO

REV00 JAN/00

01/08