




V 1
Escala 1:50

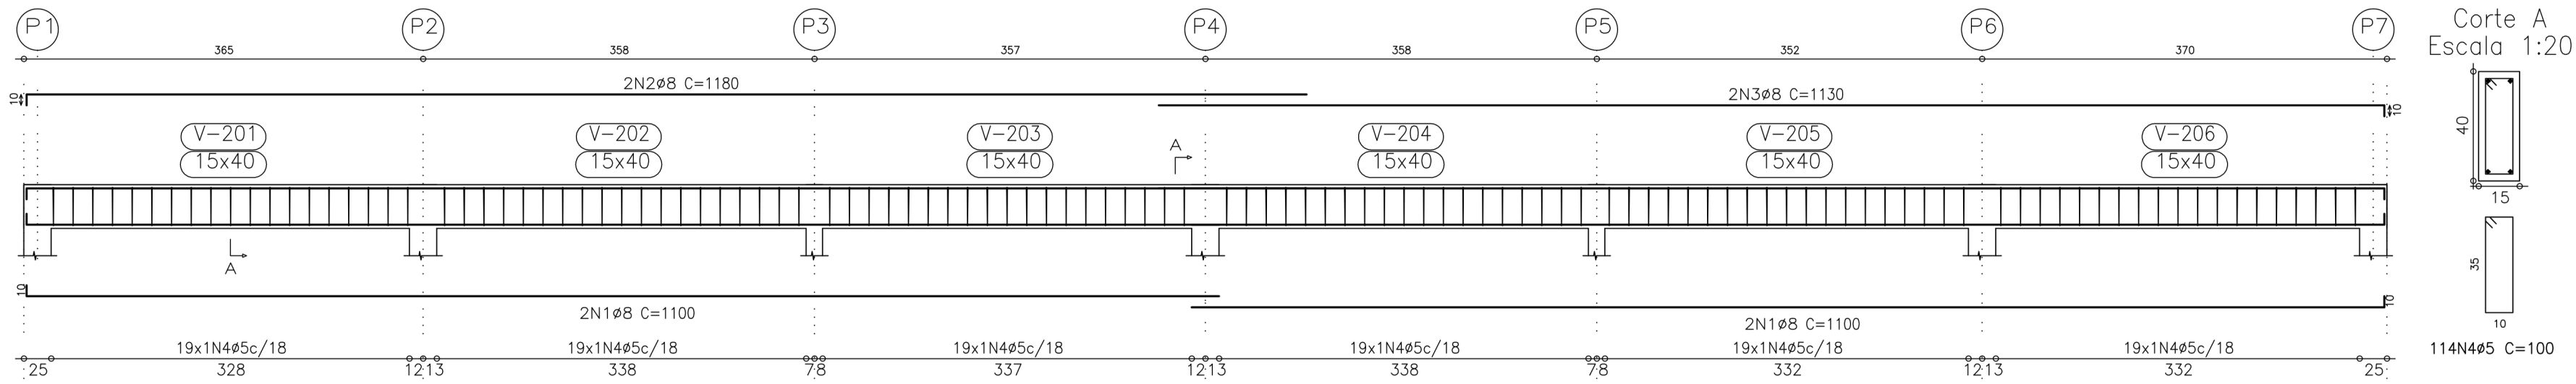


V 2
Escala 1:50

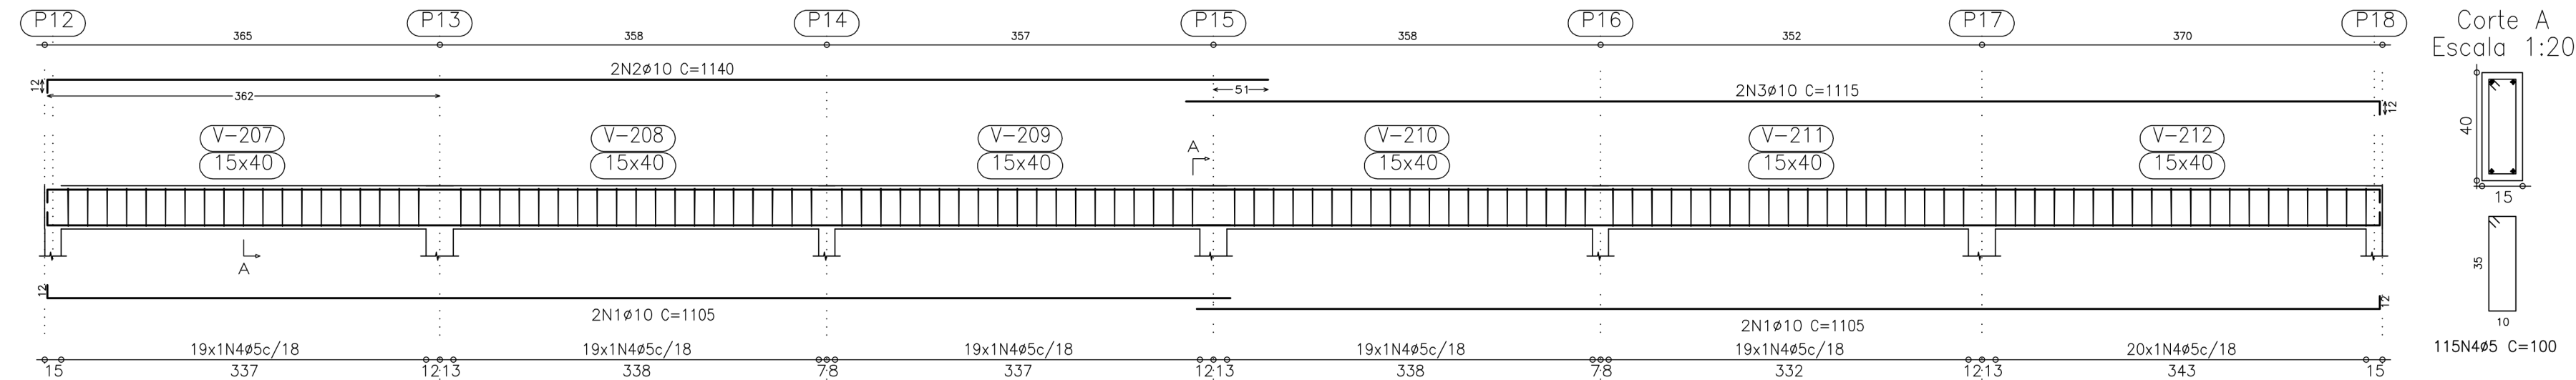


V 6
Escala 1:50

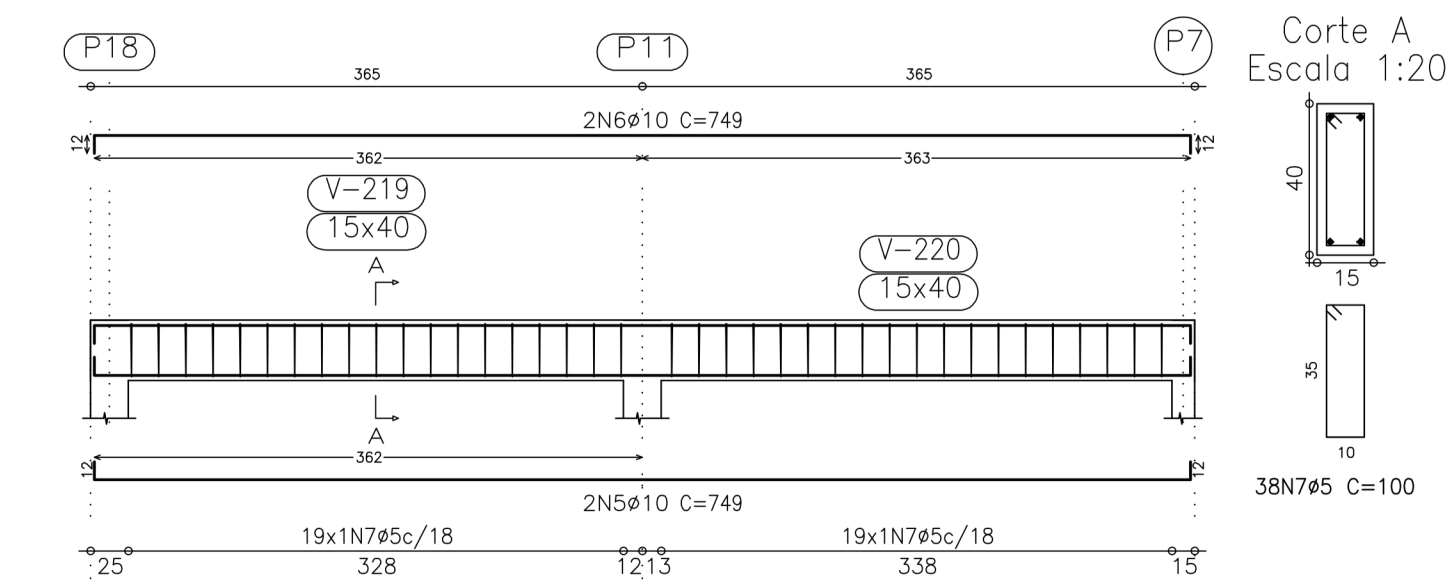


V 5
Escala 1:50

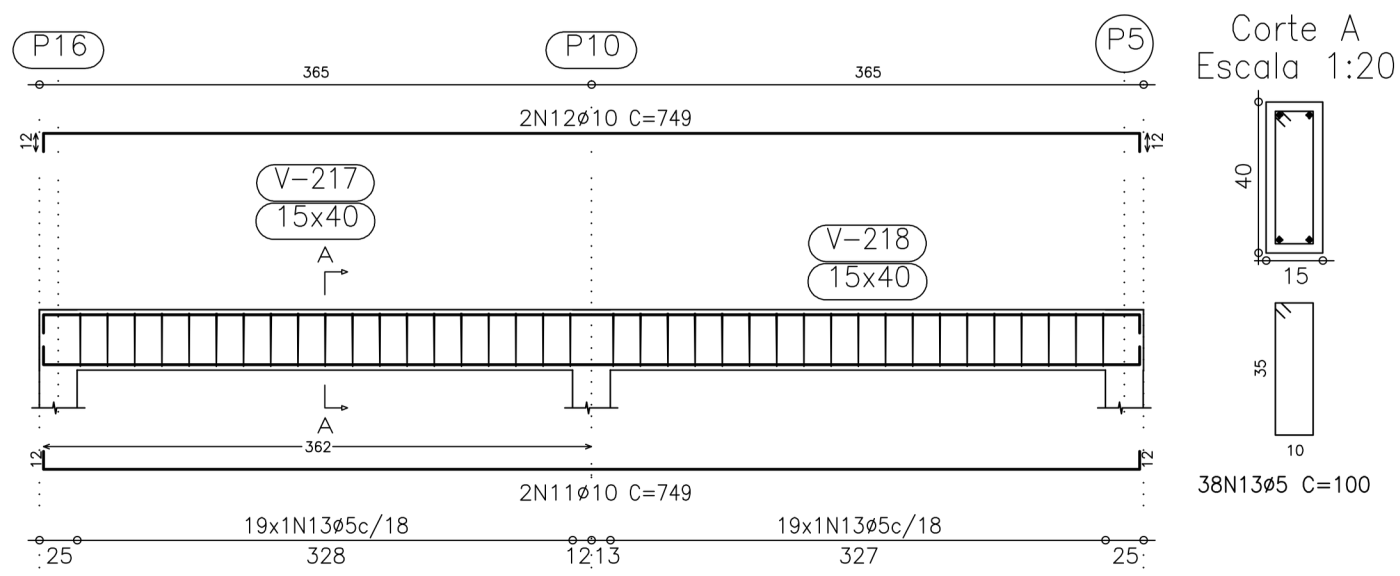

V 3
Escala 1:50

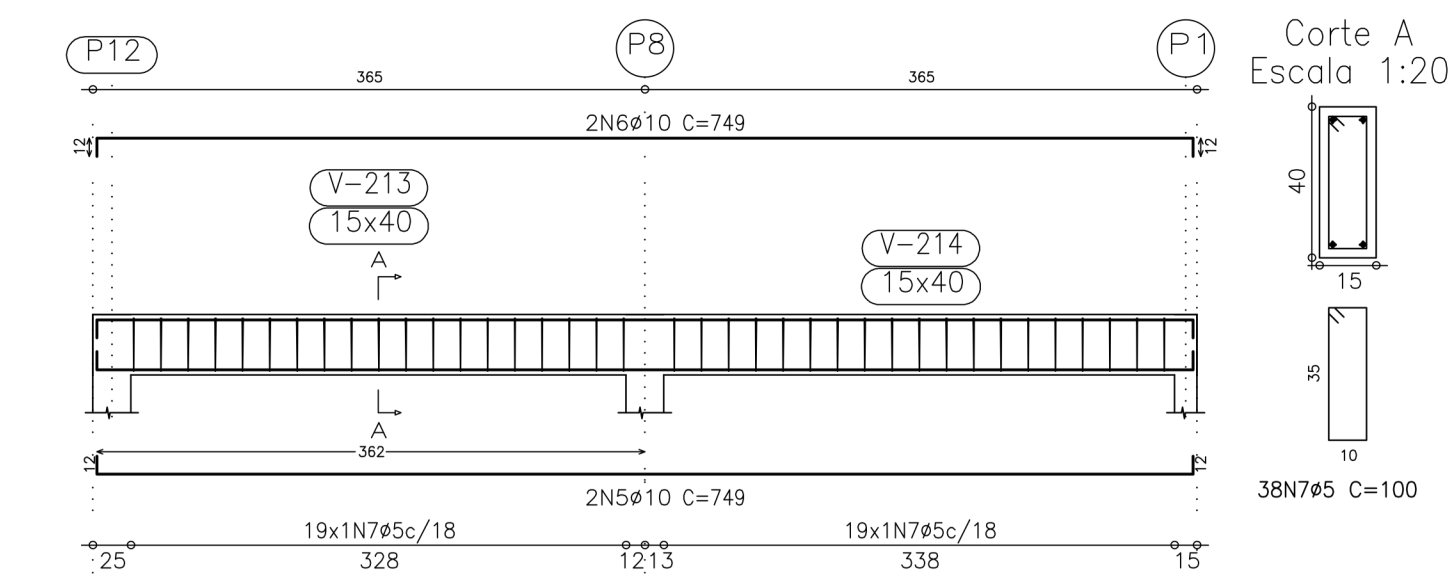

V 4
Escala 1:50

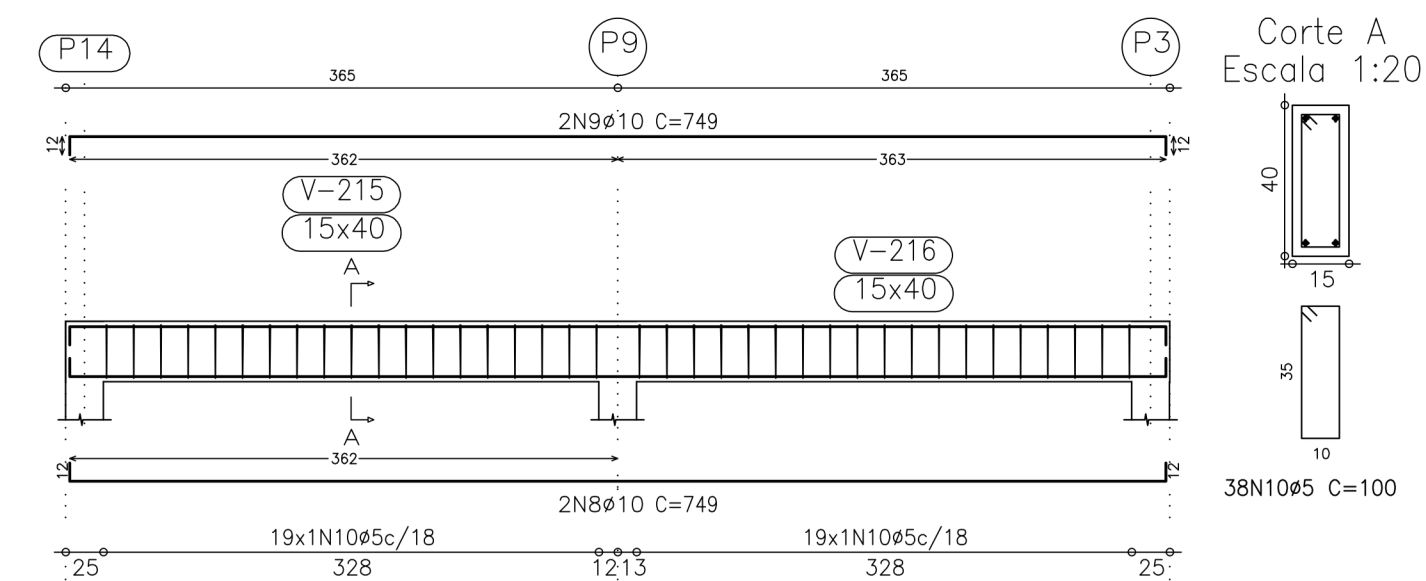

PREFEITURA MUNICIPAL DE CAMPO ALEGRE DE LOURDES - BA

UNIDADE ESCOLAR	UNIDADE ESCOLAR		DIREC	00
ENDEREÇO	MUNICÍPIO		Campo Alegre de Lourdes - Ba	
PROJETO	LEVANTAMENTO CADASTRAL			
TÍTULO	PLANTA BAIXA - PAVIMENTO TÉRREO			
CADASTRO	SECRETARIA DA EDUCAÇÃO DO ESTADO DA BAHIA			
DESENHO	ALLANE BRITO	CADASTRO ANTERIOR	SEC	PRANCHA
DATA	MAR/2026	ESCALA	1/100	FORMATO
APROVADO			00000000-XX0	03/03