
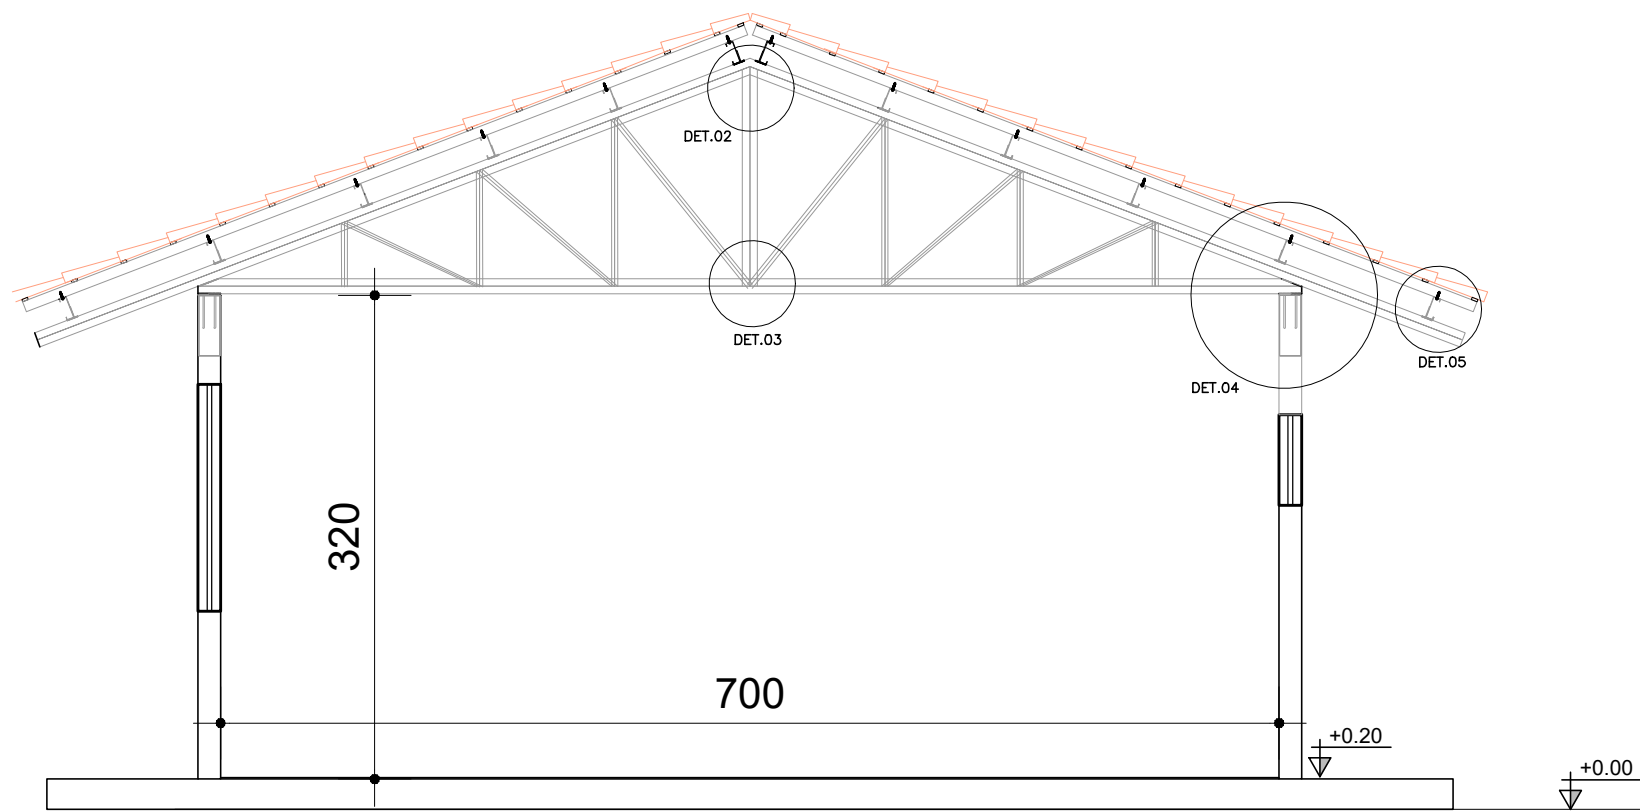


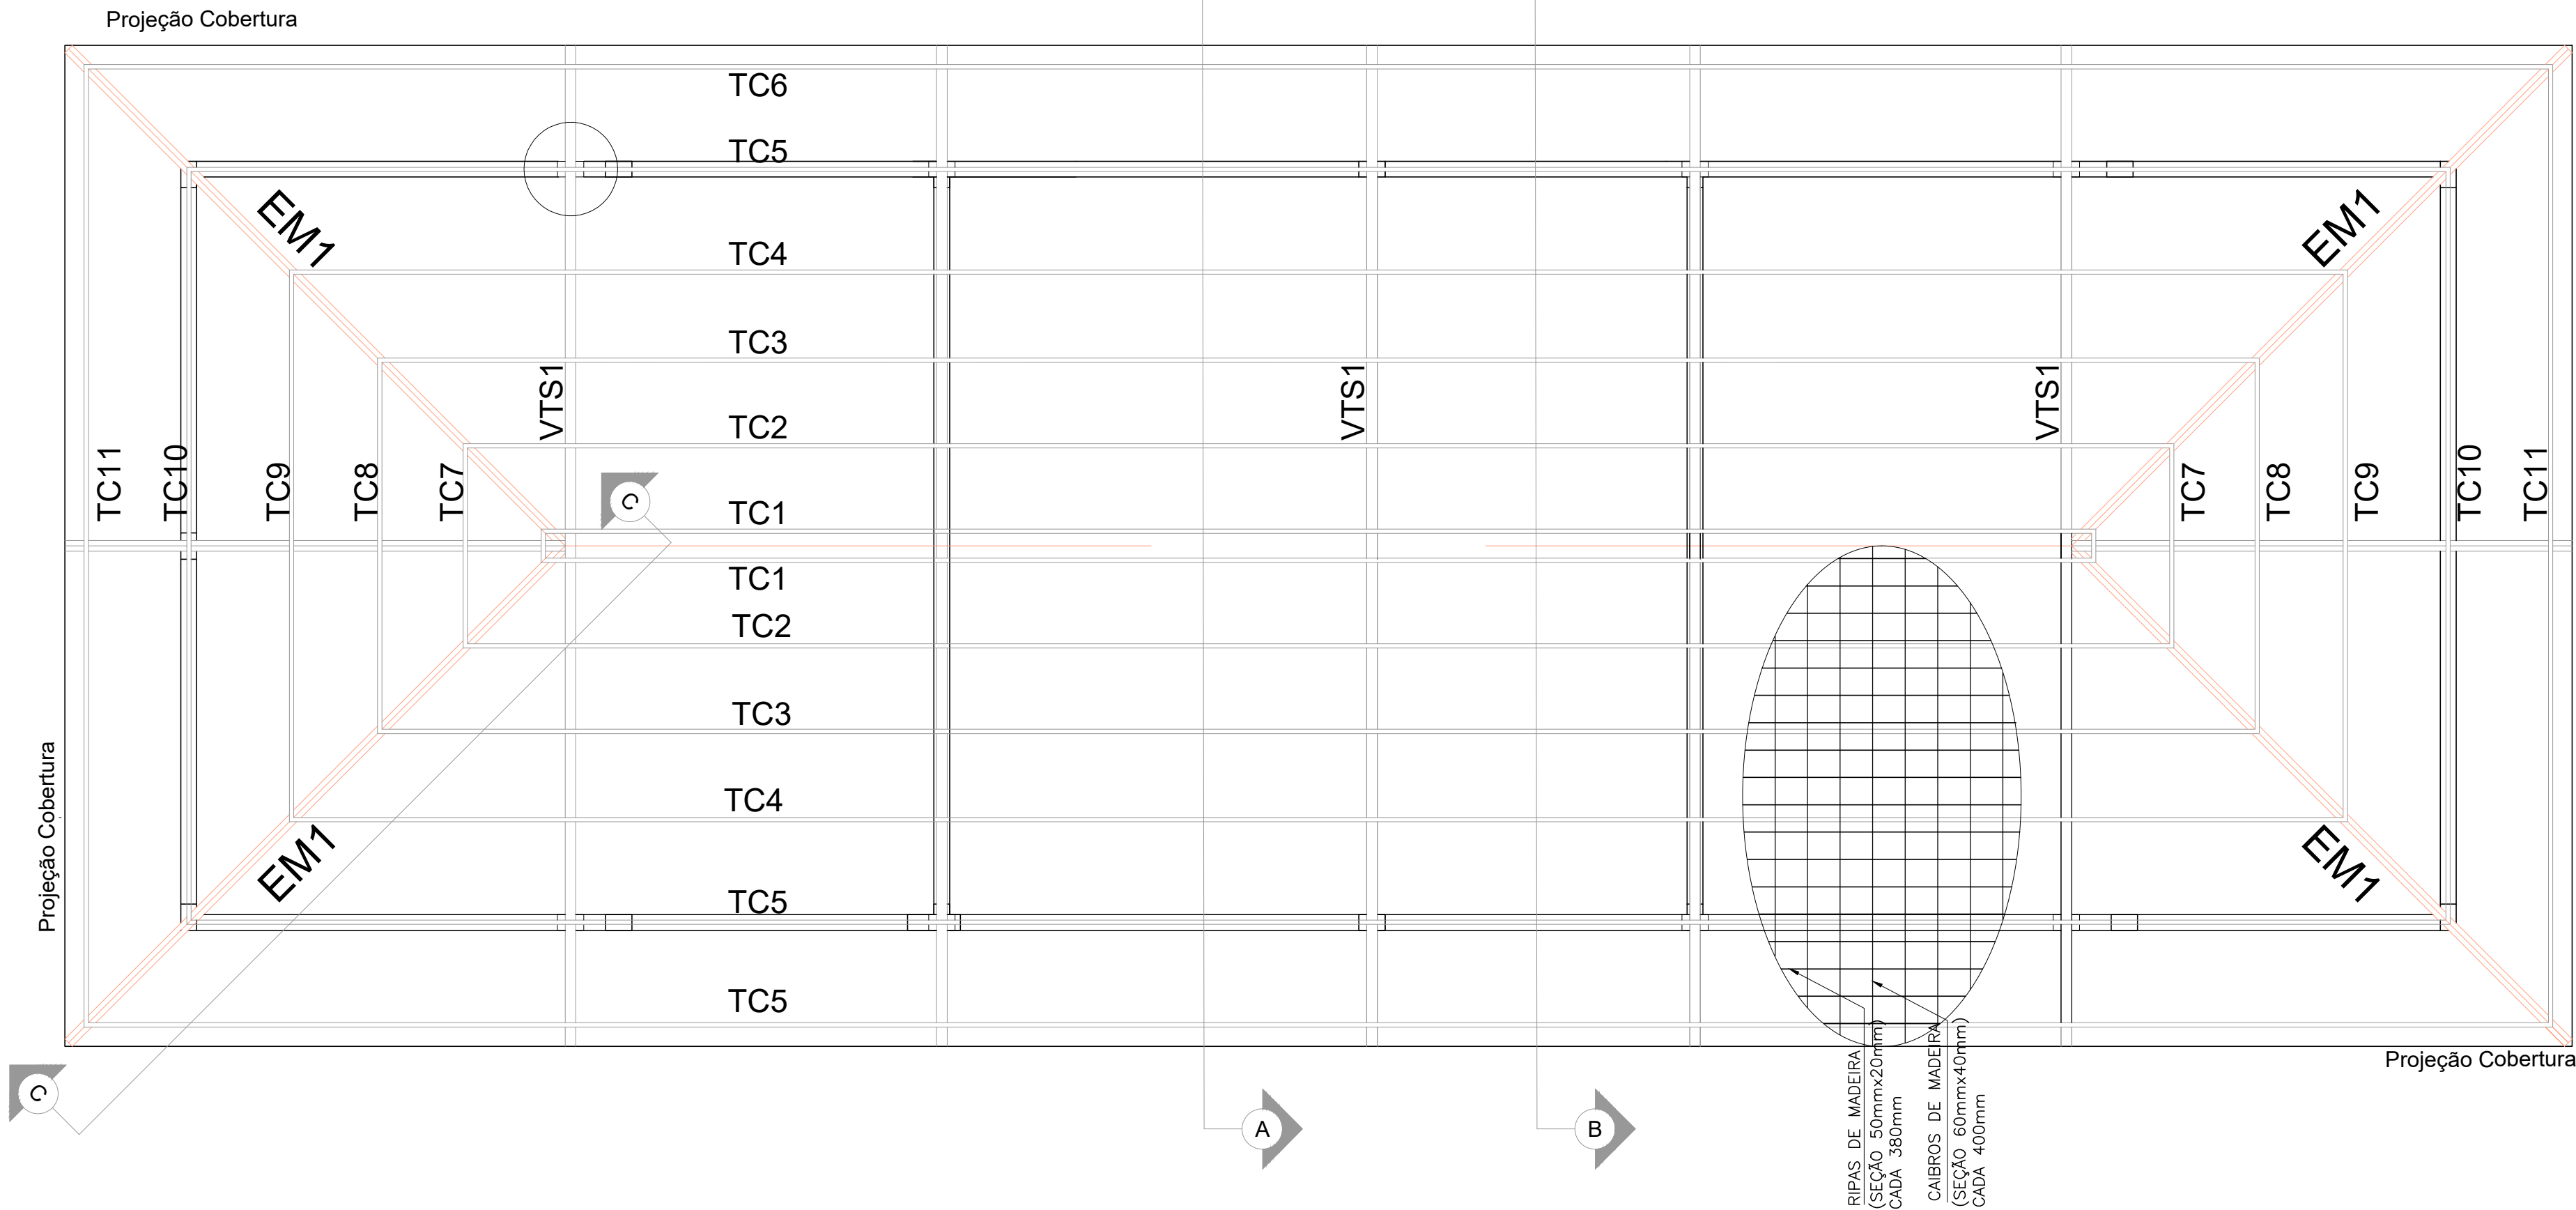

CORTE A
ESCALA: 1/50

SECRETARIA DA EDUCAÇÃO			
BLOCO 02 SALAS COM SANITÁRIO PNE			
PROJETO DE COBERTURA METÁLICA			
PLANTA BAIXA E CORTE			
DESENHO	COP	REVISÃO	COP
DATA	ESCALA	FORMATO	ARQUIVO
AGO/2018	1/50	A2	REV00 JAN/00

PRANCHA
01/04