
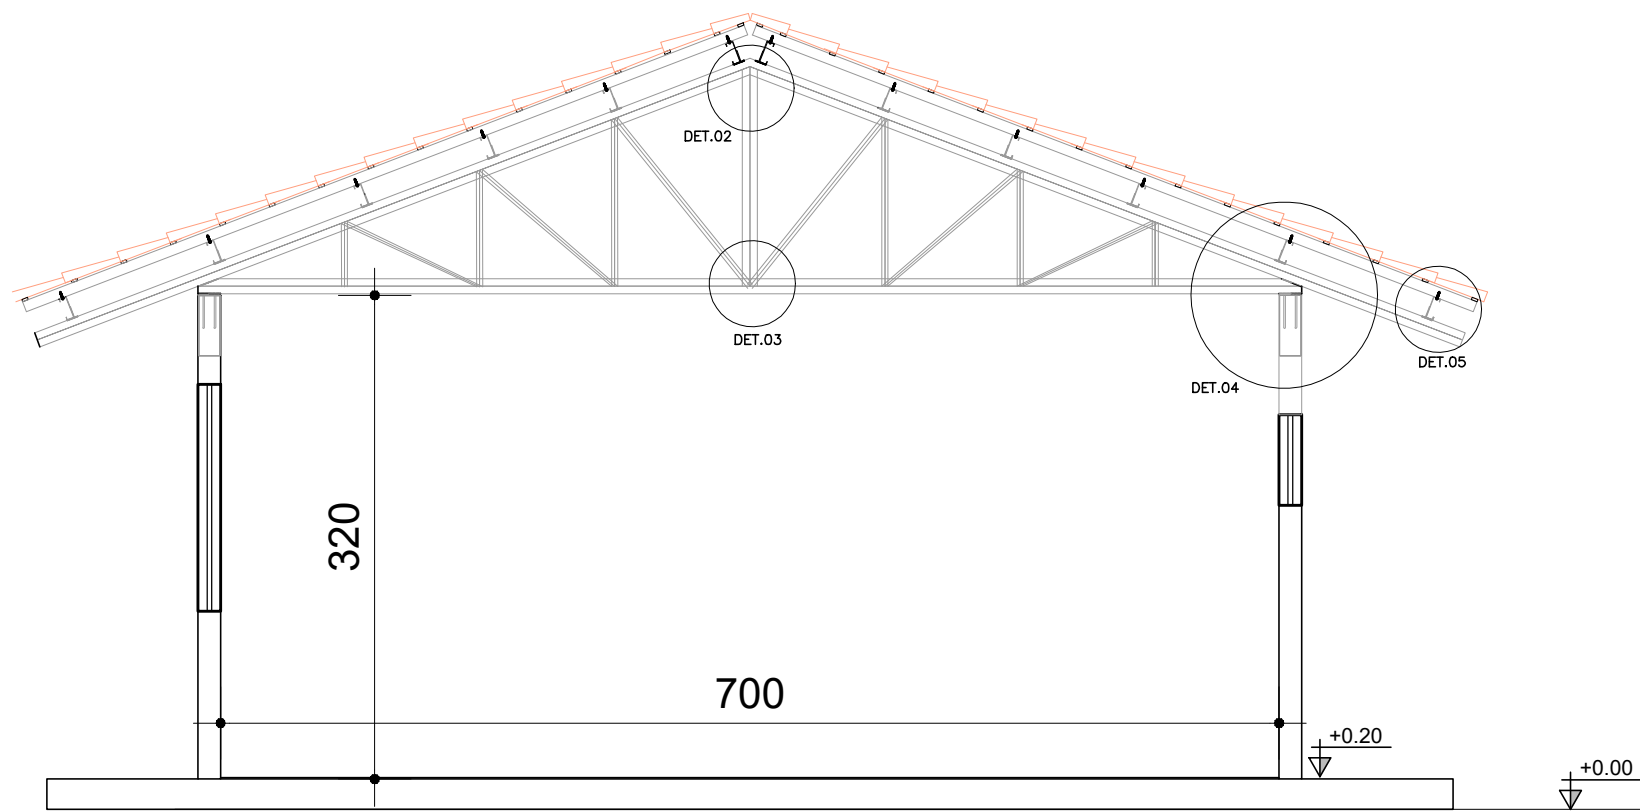


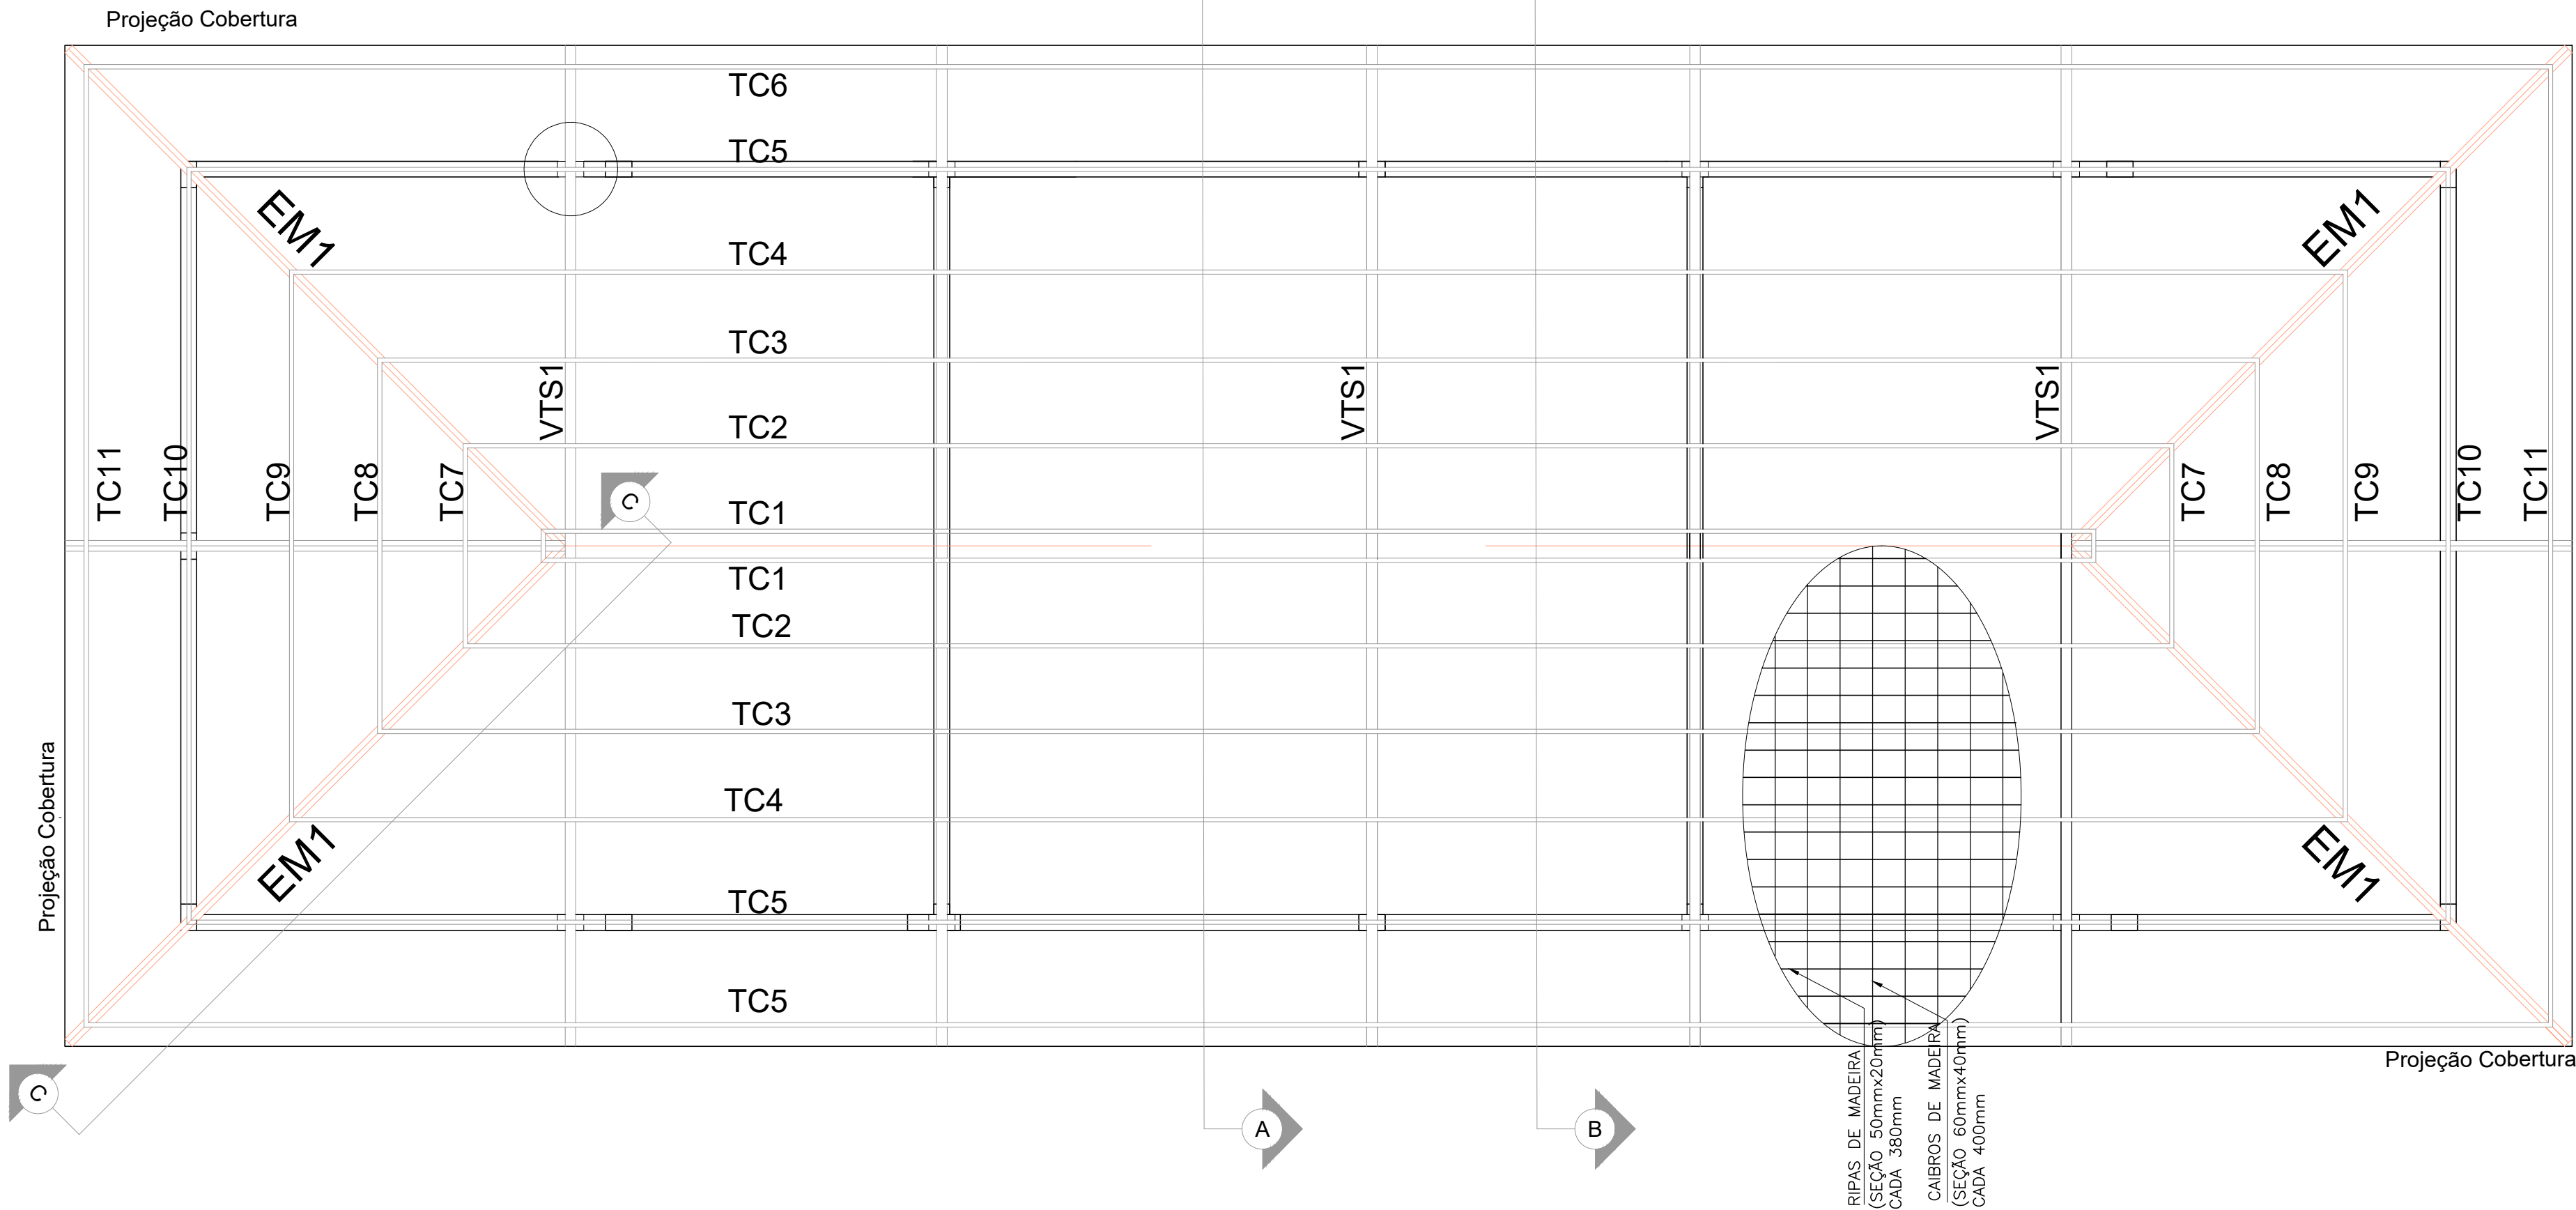

CORTE A
ESCALA: 1/50

SECRETARIA DA EDUCAÇÃO

BLOCO 02 SALAS COM SANITÁRIO PNE

PROJETO DE COBERTURA METÁLICA

PLANTA BAIXA E CORTE

DESENHO	COP	REVISÃO	COP	PRANCHA
DATA	AGO/2018	ESCALA	1/50	FORMATO
			A2	ARQUIVO
			REV00 JAN/00	

01/04