




V 1
Escala 1:50

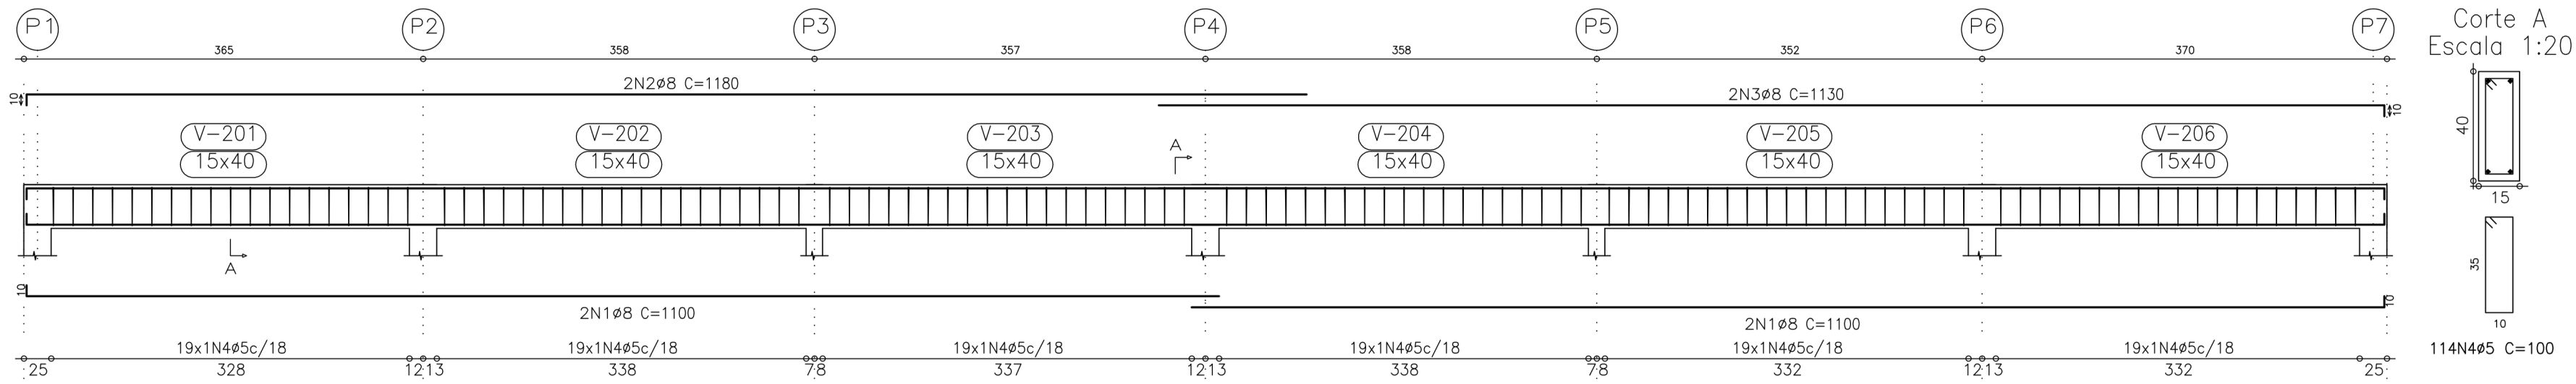


V 2
Escala 1:50

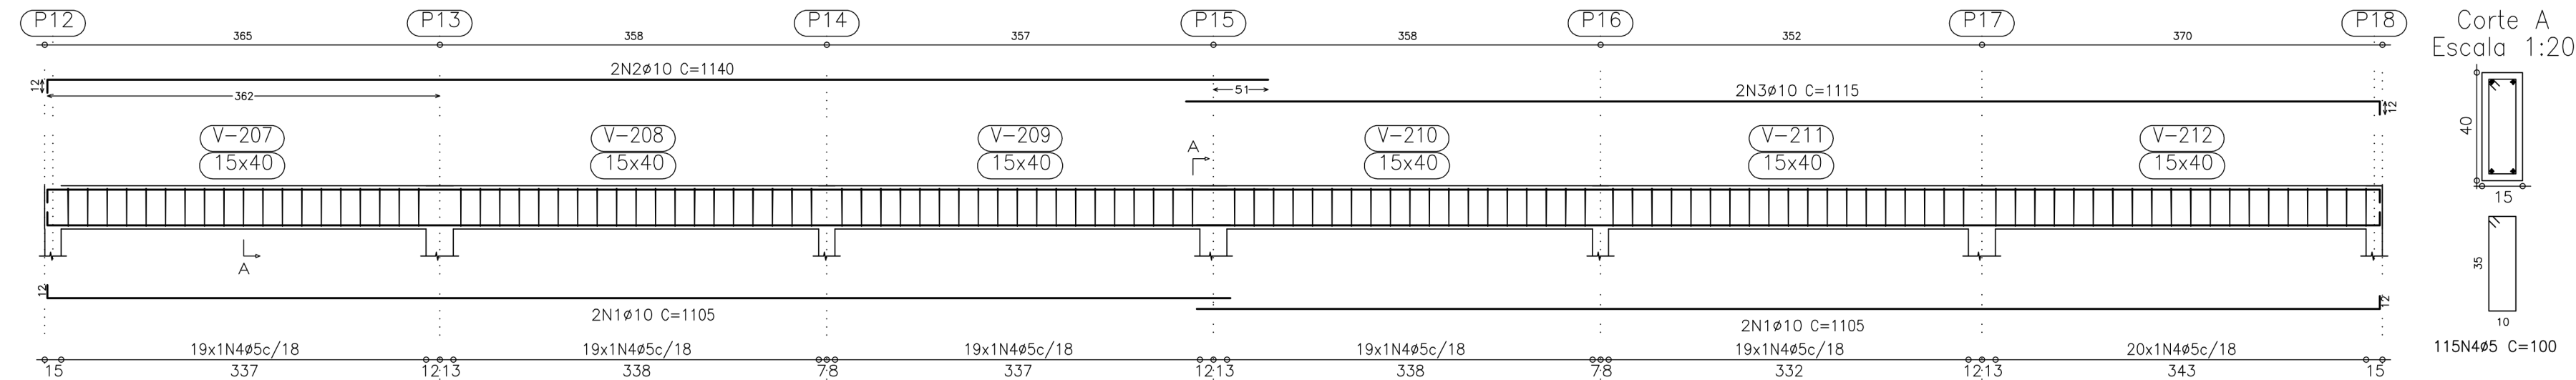


V 6
Escala 1:50

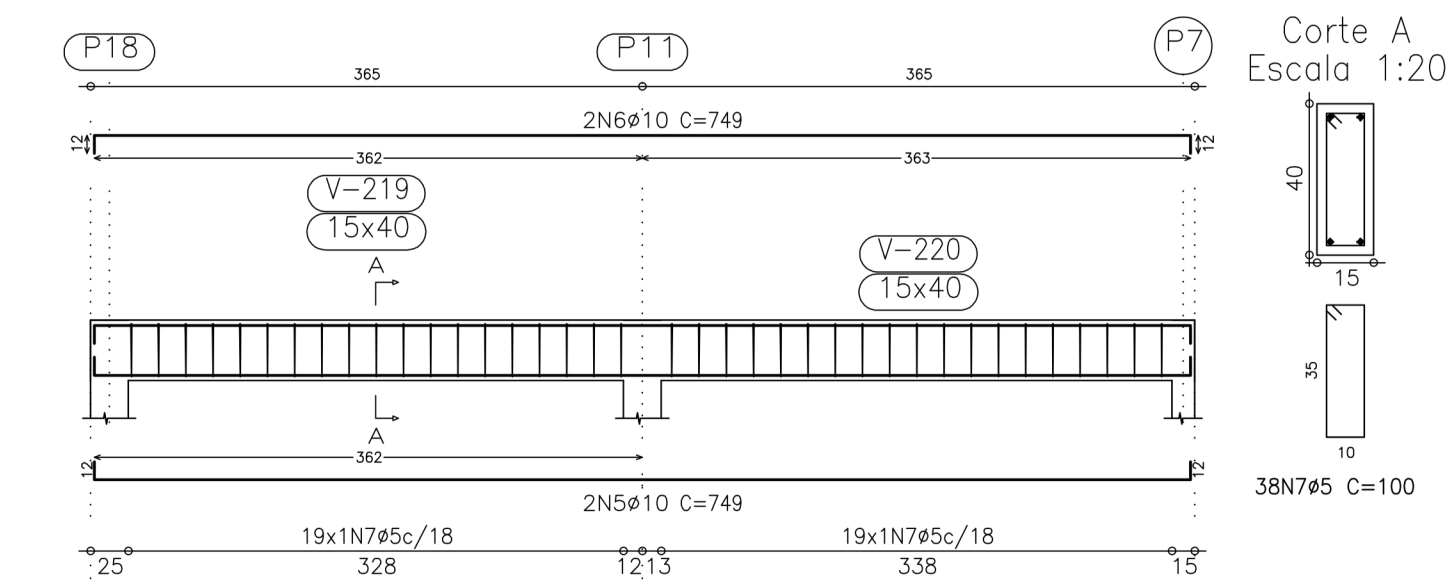


V 5
Escala 1:50

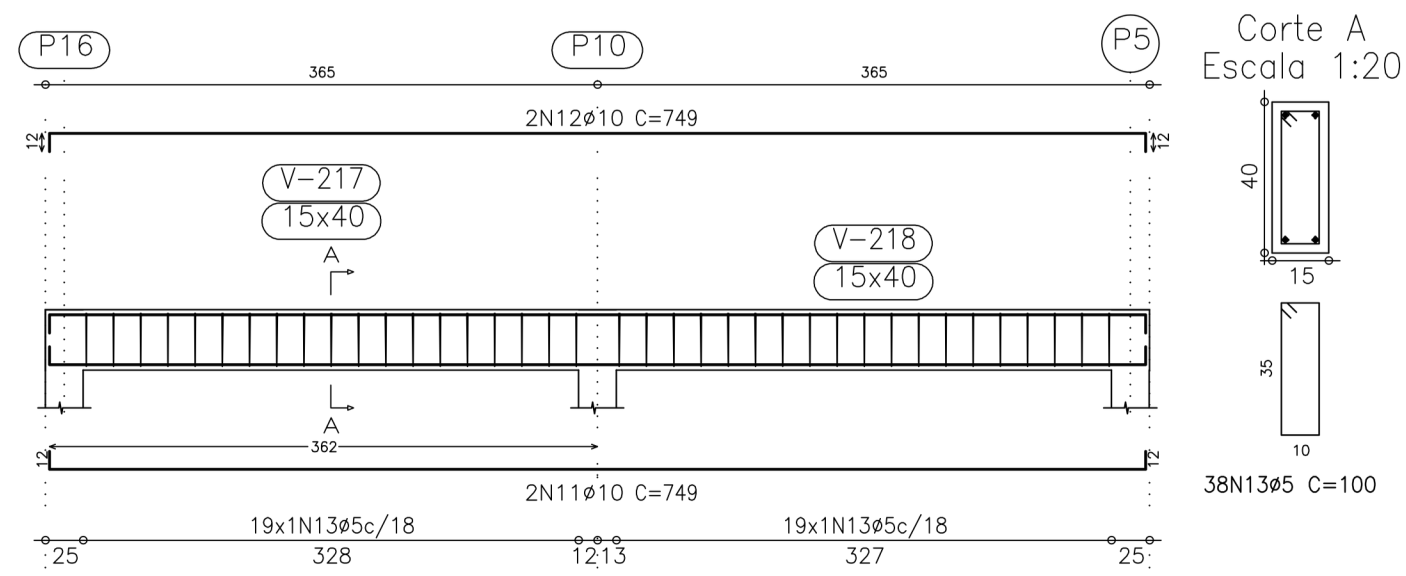

V 3
Escala 1:50

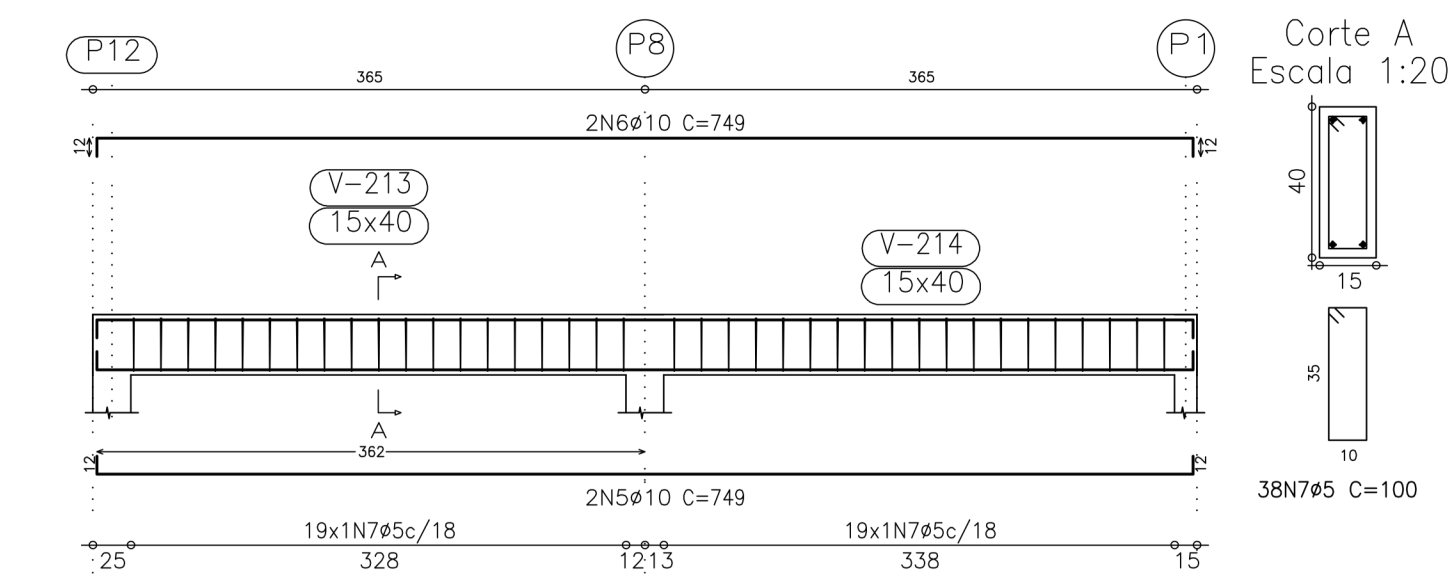

V 4
Escala 1:50

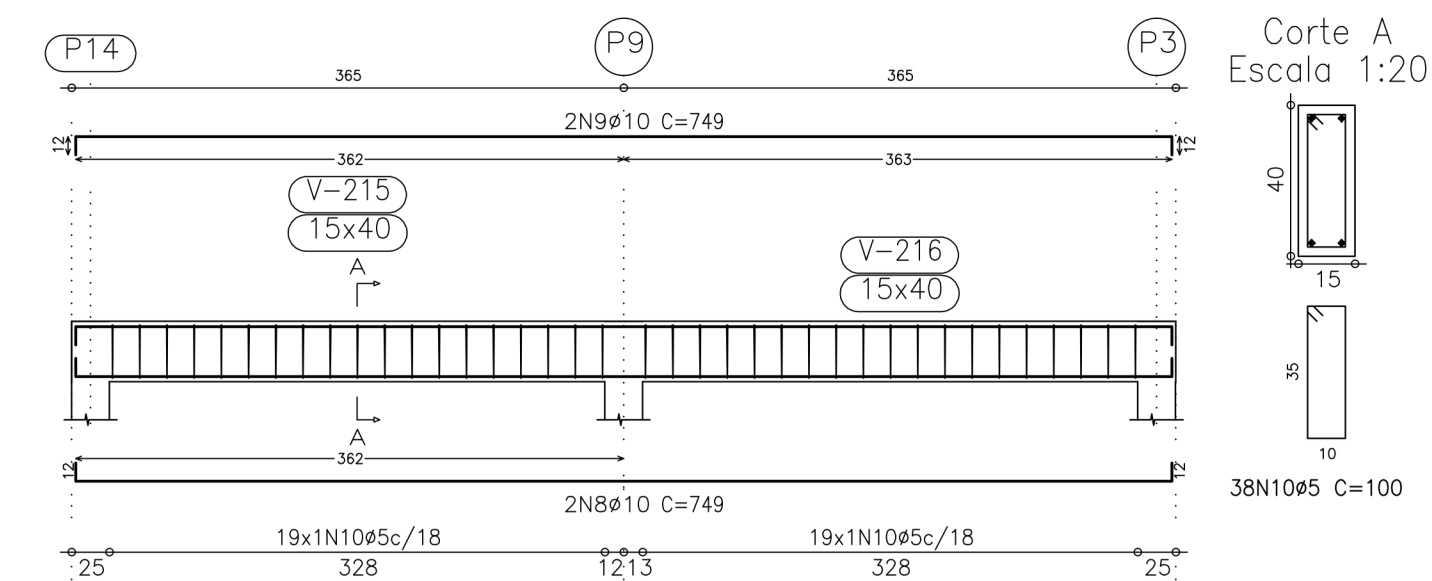

				PREFEITURA MUNICIPAL DE CAMPO ALEGRE DE LOURDES - BA	
UNIDADE ESCOLAR		UNIDADE ESCOLAR		DIREC 00	
ENDEREÇO		Campo Alegre de Lourdes - Ba			
PROJETO					
LEVANTAMENTO CADASTRAL					
TÍTULO					
PLANTA BAIXA - PAVIMENTO TÉRREO					
CADASTRO					
SECRETARIA DA EDUCAÇÃO DO ESTADO DA BAHIA					
DESENHO		CADASTRO ANTERIOR		PRANCHA	
ALLANE BRITO		SEC			
DATA		ESCALA		APROVADO	
MAR/2026		1/100		00000000-XX0	
03/03					