


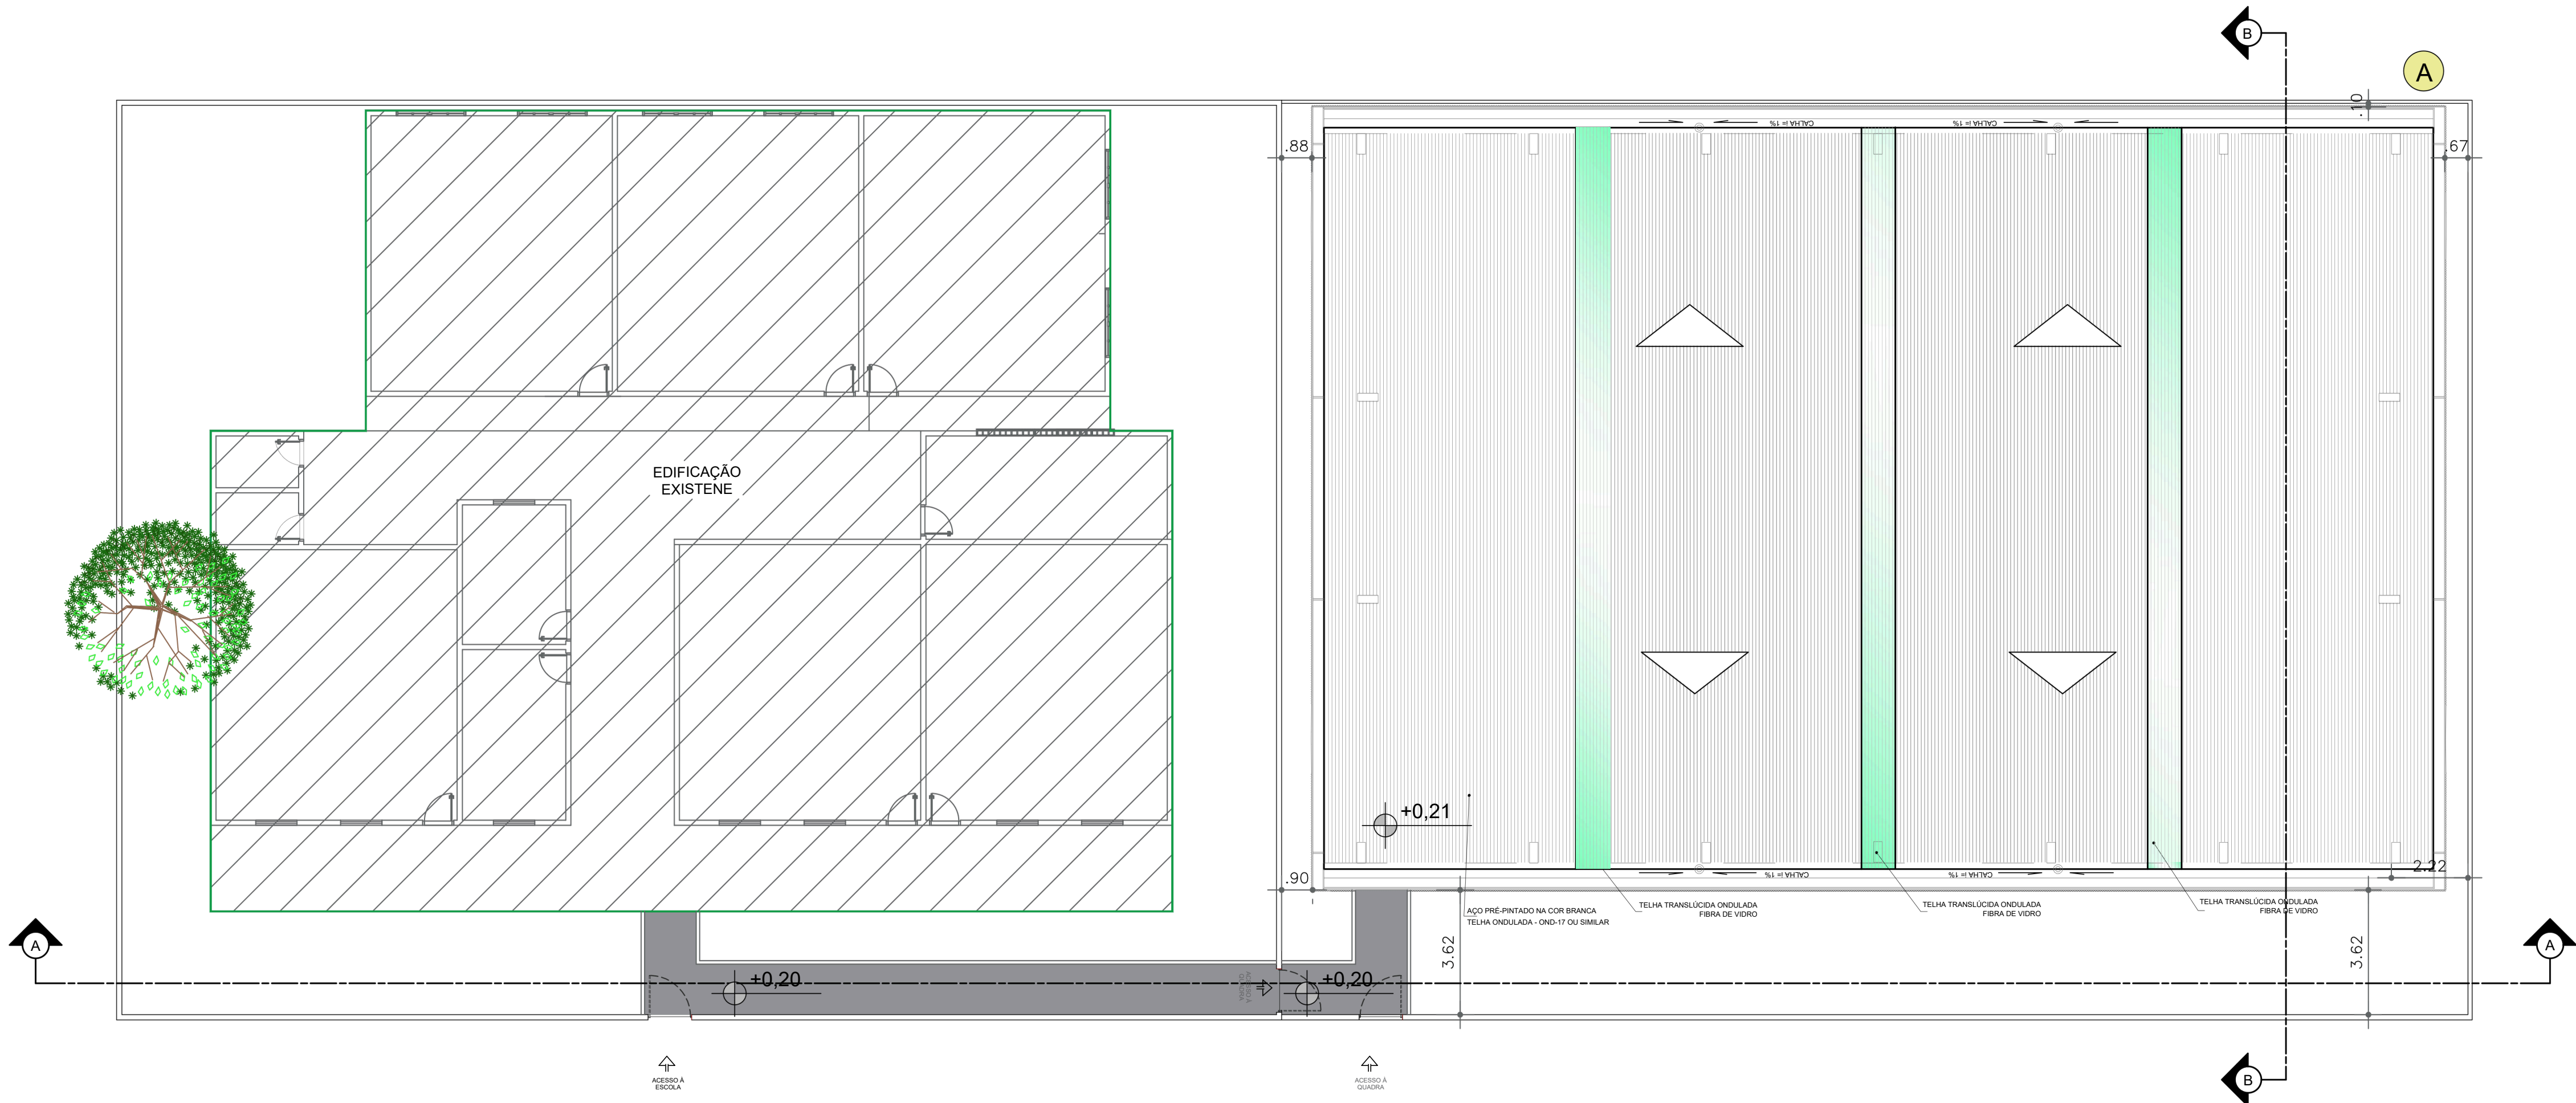

PLANTA BAIXA



ESCOLA TAMBORIL			
COORDENADAS GEOGRÁFICAS UTM			
VÉRTICES	LATITUDE UTM	LONGITUDE UTM	FUSO
P1	8942392.83 m S	701553.89 m E	23L
P2	8942331.84 m S	701581.32 m E	23L
P3	8942340.34 m S	701602.41 m E	23L
P4	8942402.24 m S	701576.21 m E	23L

LEGENDA:


A QUADRA COBERTA
(EQUIPAMENTO PADRÃO PREFEITURA)

EQUIPAMENTOS EXISTENTES

NOVO PASSEIO



PLANTA DE LOCALIZAÇÃO

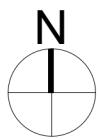

NOTAS:

- MEDIDAS EM METRO.
- TODAS AS MEDIDAS E QUANTIDADES DEVERÃO SER CONFERIDAS NA OBRA ANTES DE QUALQUER PROCEDIMENTO DE FABRICAÇÃO.

REVISÃO	DESCRIÇÃO	DATA	DESENHO	VERIF.	APROV.
01					
00	EMIÇÃO INICIAL	-	-	-	YURI

OBSERVAÇÕES:

- MEDIDAS EM METRO.
- TODAS AS MEDIDAS E QUANTIDADES SEVERÃO SER CONFERIDAS NA OBRA ANTES DE QUALQUER PROCEDIMENTO DE FABRICAÇÃO.

PROPRIETÁRIO:

PROJETO:

PROJETOS COMPLEMENTARES

E.M. Mª AMÉLIA V. DE SOUZA – AMPLIAÇÃO

SITO:

PROPRIETÁRIO:

PREFEITURA DE CAMPO ALEGRE DE LOURDES

PRANCHA

PLANTA DE SITUAÇÃO

ARQ
02/04

Escala: 1:125
Data: Maio/2026
Desenho: Allane Brito

DIREITOS RESERVADOS:
ESTE PROJETO NÃO PODERÁ
SER REPRODUZIDO OU
MODIFICADO (TOTAL OU EM
PARTES) SEM A EXPRESSA
AUTORIZAÇÃO DOS AUTORES.



PREFEITURA MUNICIPAL DE
CAMPO ALEGRE DE LOURDES - BA