

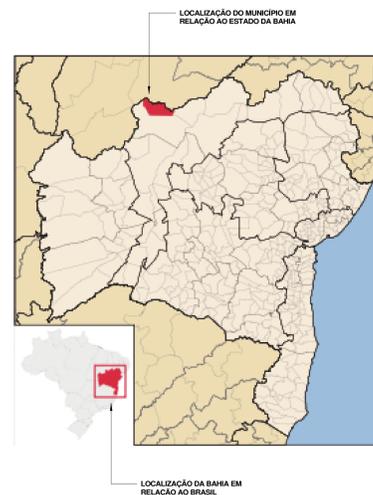


2 LOCALIZAÇÃO
SEM ESCALA

COORDENADAS GEOGRÁFICAS:
9°31'14.3"S 43°00'48.0"W
R. São Pedro, 335-293 - Campo Alegre de Lourdes, BA, 47220-000

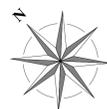

VISTA FRONTAL:

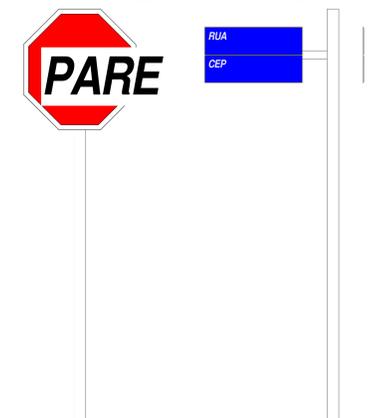

PLACA PARADA OBRIGATÓRIA
PLACA DE REGULAMENTAÇÃO

PLACA DE IDENTIFICAÇÃO DE RUAS

VISTA SUPERIOR:




PLACA PARADA OBRIGATÓRIA
PLACA DE REGULAMENTAÇÃO

PLACA DE IDENTIFICAÇÃO DE RUAS

SEM ESCALA

LEGENDA:

- POSTES DE ILUMINAÇÃO
- EDIFICAÇÃO EXISTENTE
- VEGETAÇÃO EXISTENTE
- PAVIMENTAÇÃO EM PARALELEPÍPEDO
- GUIAS A CONSTRUIR
- TRECHO A SER PAVIMENTADO

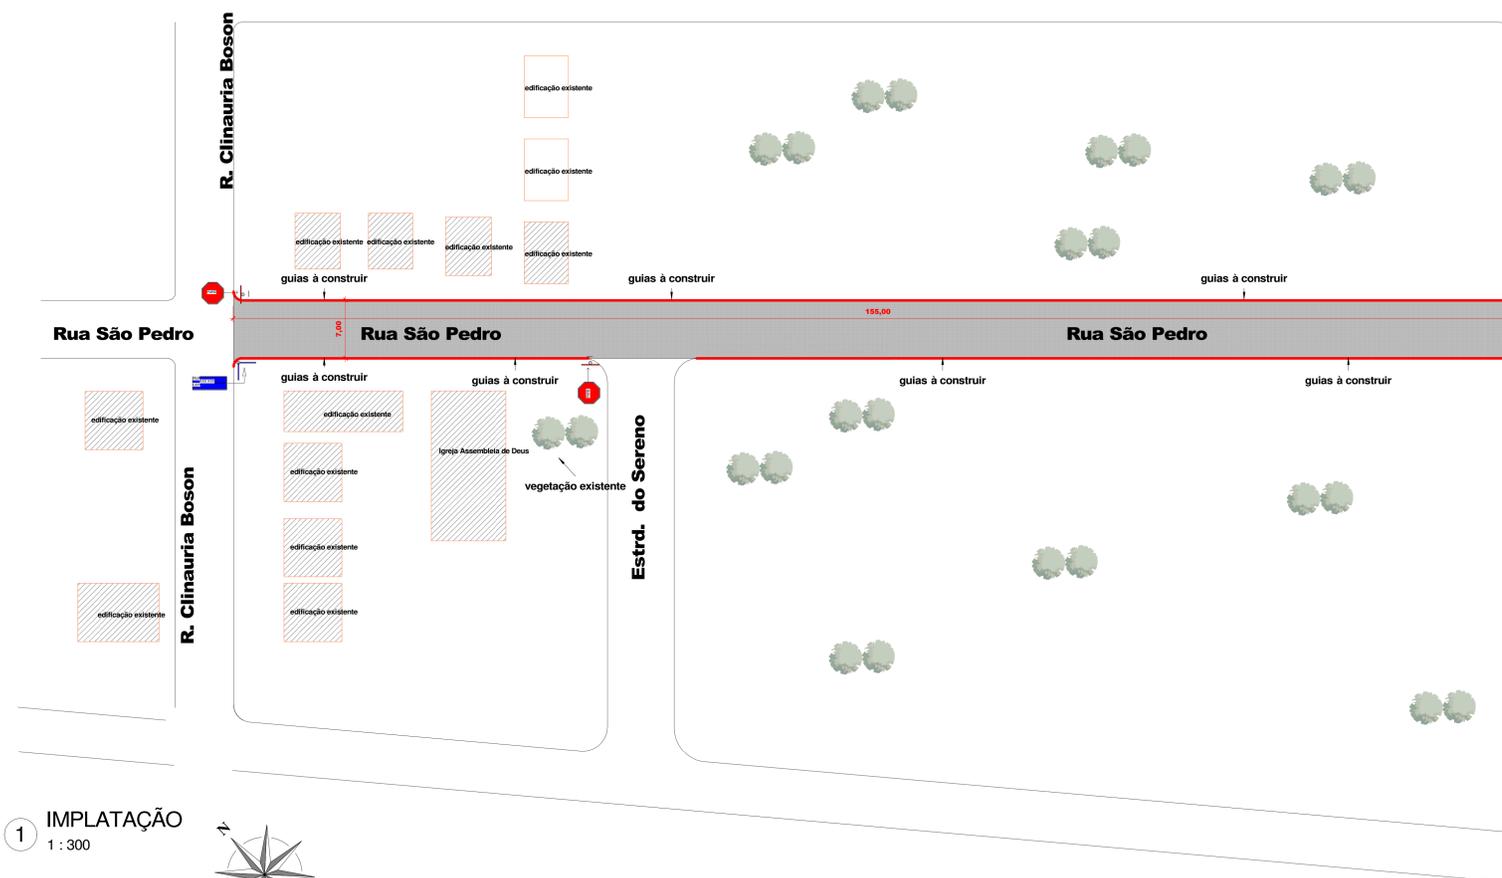

1 IMPLANTAÇÃO
1 : 300



RUA ABADIAS BORGES	
EXTENSÃO	155,00 m
LARGURA	7,00 m
ÁREA PAVIMENTADA	1.085,00 m²
GUIAS	310,00m
CALÇADA	0,00m²

PREFEITURA MUNICIPAL DE CAMPO ALEGRE DE LOURDES-BA

OBRA: PAVIMENTAÇÃO DE RUAS EM PARALELEPÍPEDO

LOCAL: R. São Pedro, 335-293 - Campo Alegre de Lourdes, BA, 47220-000

Título: PAVIMENTAÇÕES	Escala: 1 : 300	DIAS: 08/04/2025
Desenho: ALLANE BRITO	Responsável Técnico: ALLANE BRITO	Folha: 01

PMCAL

SEÇÃO DE ARQUIVO