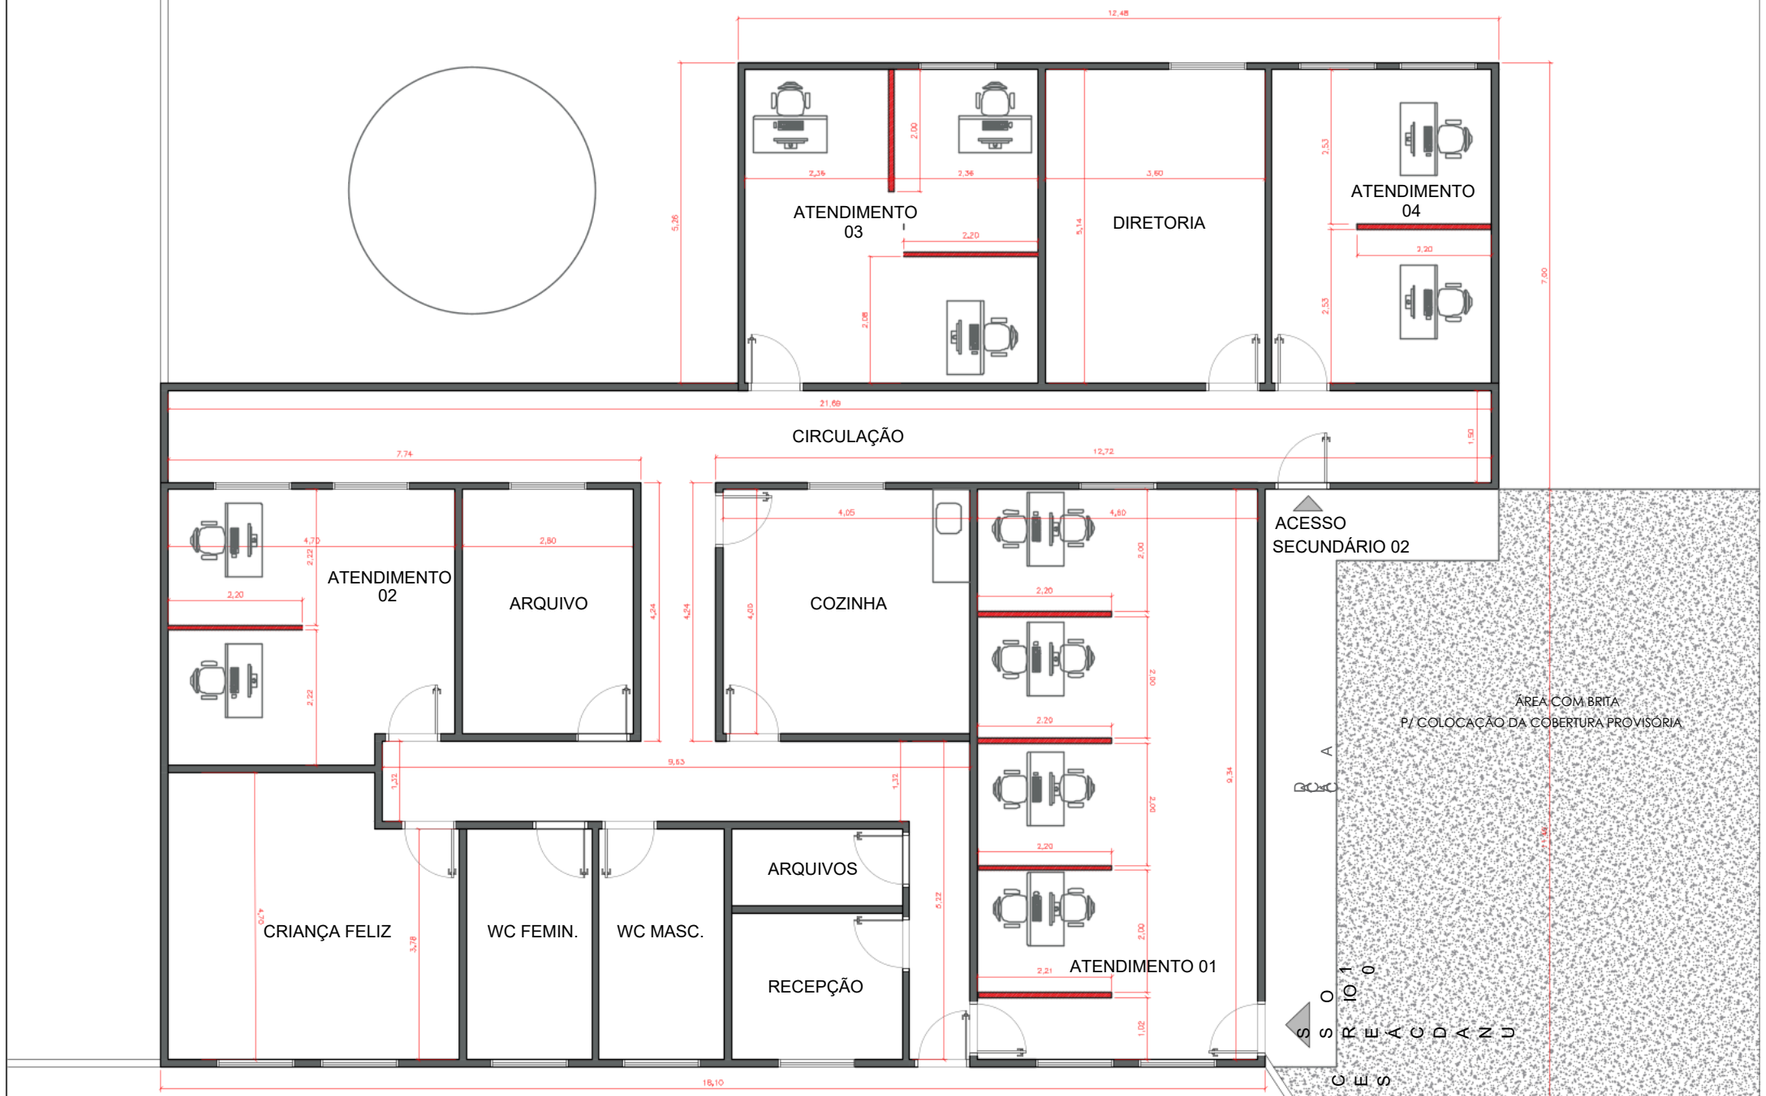

1 PLANTA BAIXA
ESC.:1:100

LOCALIZAÇÃO:

N

LEGENDA:

- ÁREA DE BRITA
- DIVISÓRIA DE GESSO
- PAREDE DE ALVENARIA

PREFEITURA MUNICIPAL DE CAMPO ALEGRE DE LOURDES-BA

PROJETO: REFORMA E ADAPTAÇÃO DA ASSISTÊNCIA SOCIAL	DESENHO: IARA NEGREIROS
LOCAL: RUA LINDOLFO ALMEIDA DIAS	RESPONSÁVEL TÉCNICO: ALLANE BRITO
DESCRIÇÃO: PLANTA BAIXA	DATA: JUL/2020 — ESC: 1:100

FOLHA: 1|1