




PROJETO CONSTRUÇÃO	
PROJETO DE ENGENHARIA PREFEITURA MUNICIPAL DE CAMPO ALEGRE DE LOURDES/BA	
MUNICÍPIO: CAMPO ALEGRE DE LOURDES/BA	LOCAL: ZONA RURAL
PROJETO: MELHORIA SANITÁRIA DOMICILIAR – MSD CONVÊNIO N° 939396/2022	ESCALA: INDICADA
DATA: 2023	
ASSUNTO CONJUNTO SANITÁRIO DETALHES CONSTRUTIVOS	FORMATO: A1
FOLHA: 01/11	

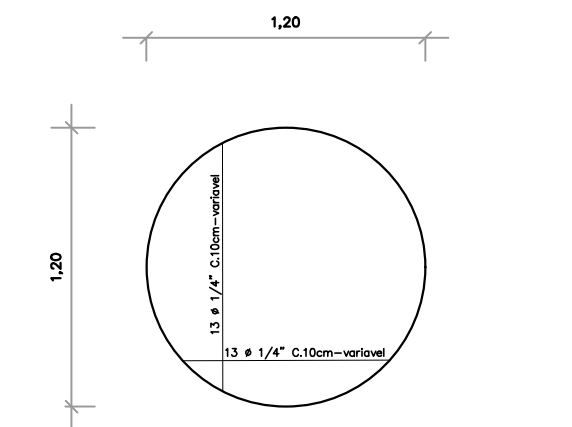


LAJE DE APOIO
(1x) H=7cm
RESERVATÓRIO

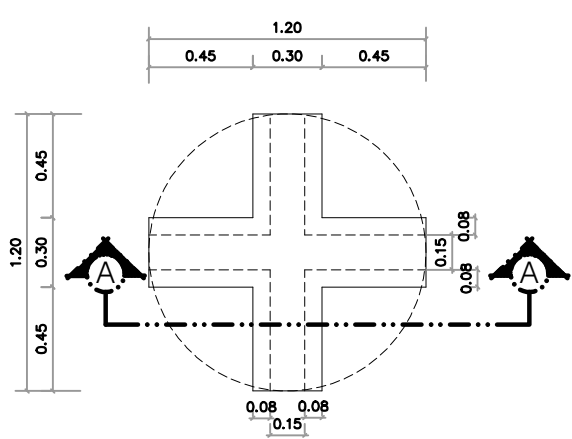


CINTAS (CORTE AA)
RESERVATÓRIO

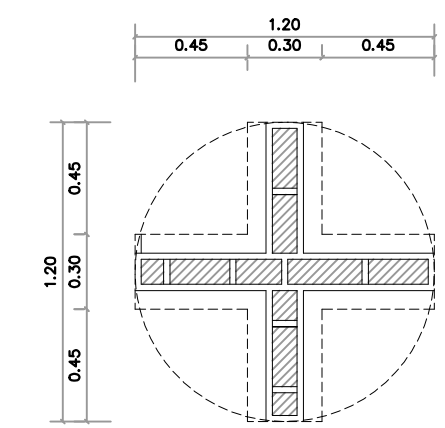


ALVENARIA
RESERVATÓRIO

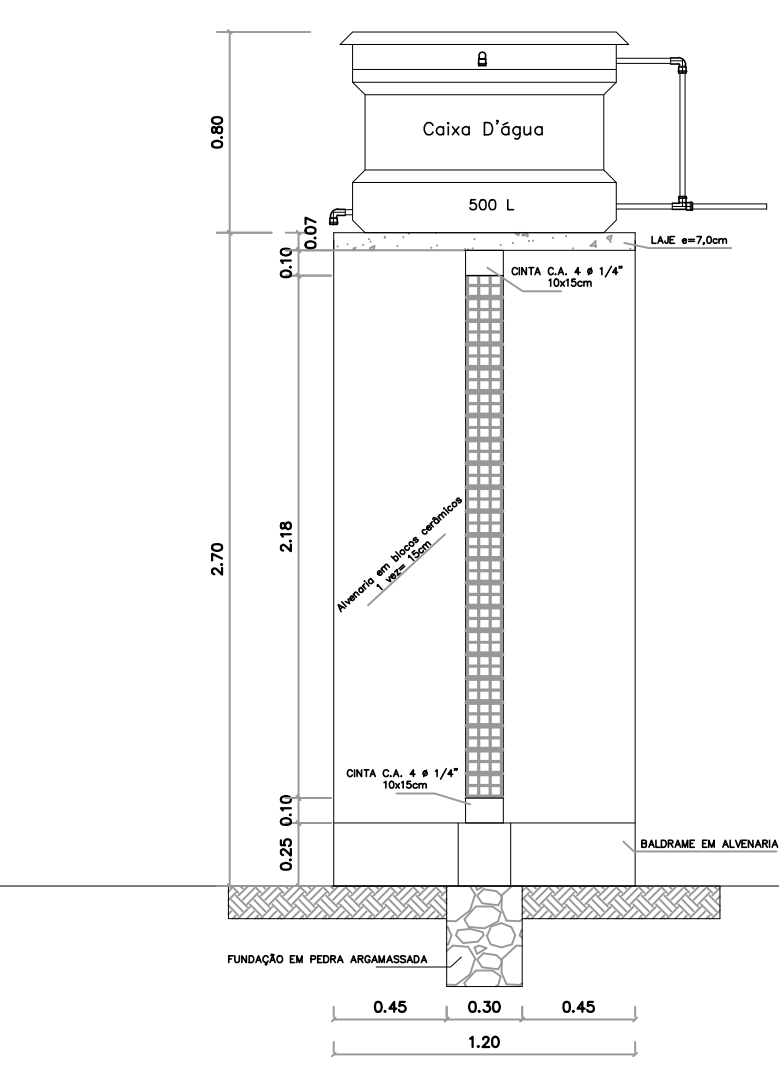


CORTE AA
Esc: 1/30

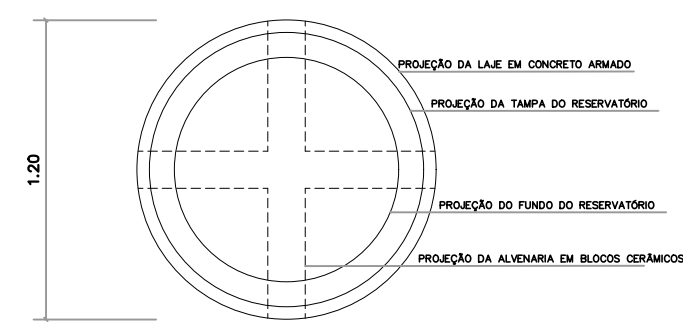

VISTA SUPERIOR
RESERVATÓRIO

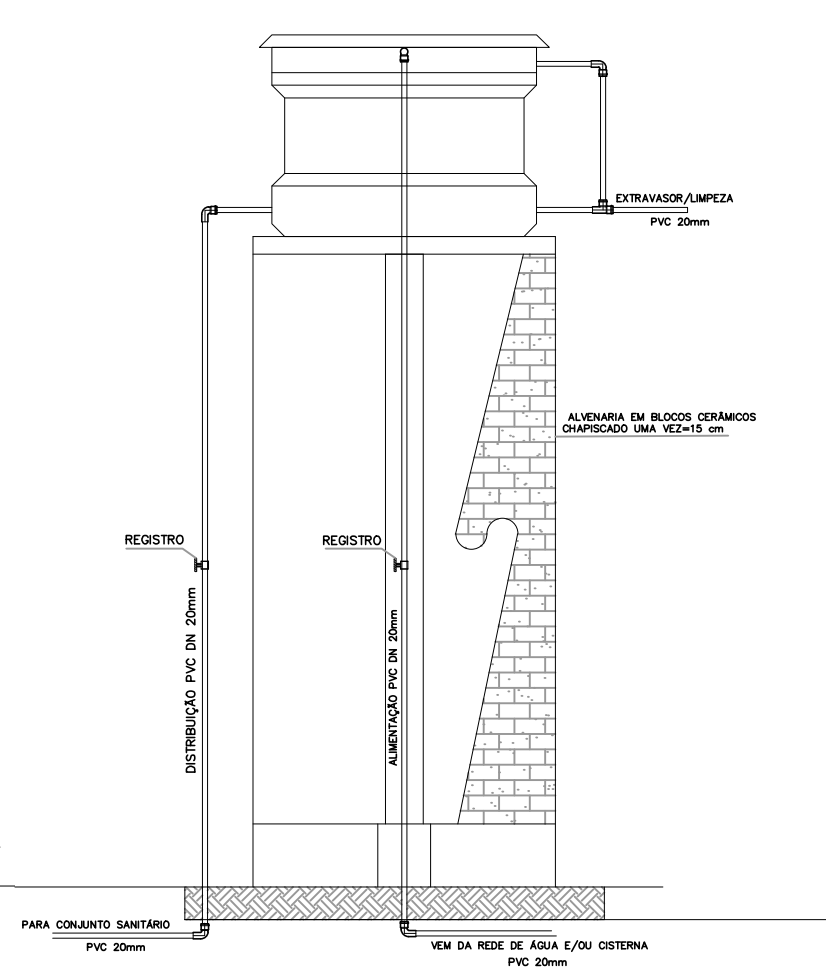


DETALHE DA LIGAÇÃO
Esc: 1/30

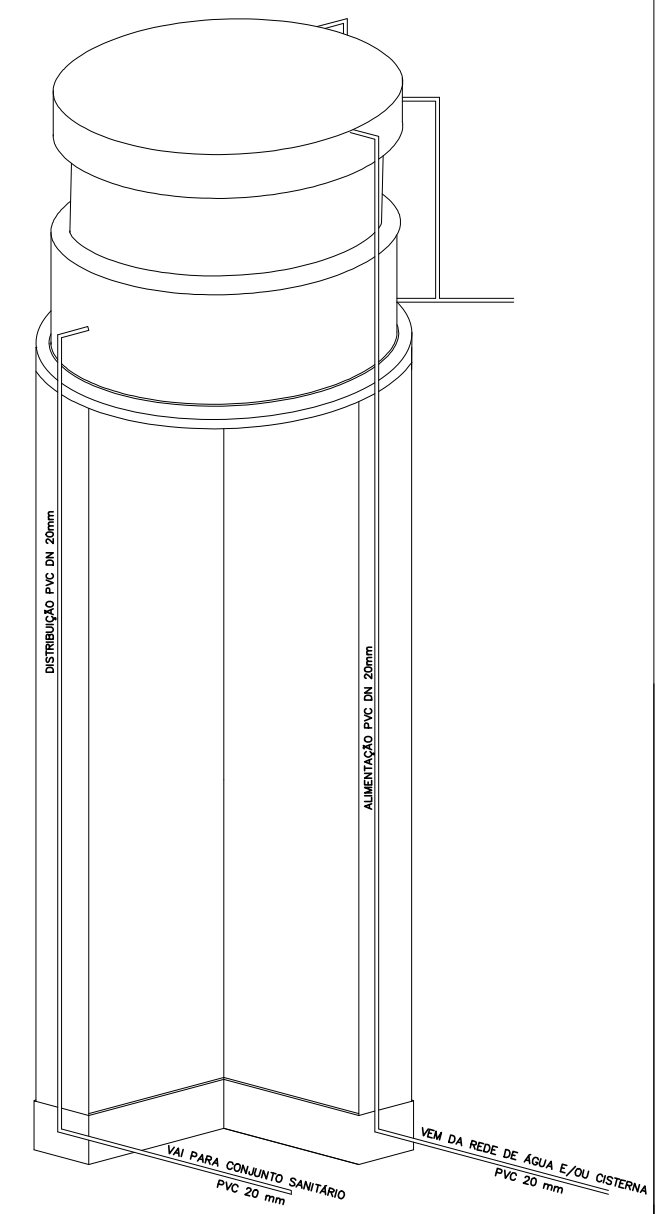

PERSPECTIVA
Sem escala


PROJETO DE ENGENHARIA			
PREFEITURA MUNICIPAL DE CAMPO ALEGRE DE LOURDES/BA			
MUNICÍPIO:		LOCAL:	
CAMPO ALEGRE DE LOURDES/BA		ZONA RURAL	
PROJETO:		ESCALA:	DATA:
MELHORIA SANITÁRIA DOMICILIAR – MSD		INDICADAS	2023
CONVÊNIO N° 939396/2022			
ASSUNTO		FORMATO:	FOLHA:
RESERVATÓRIO (DETALHES CONSTRUTIVOS)		A3	02/11

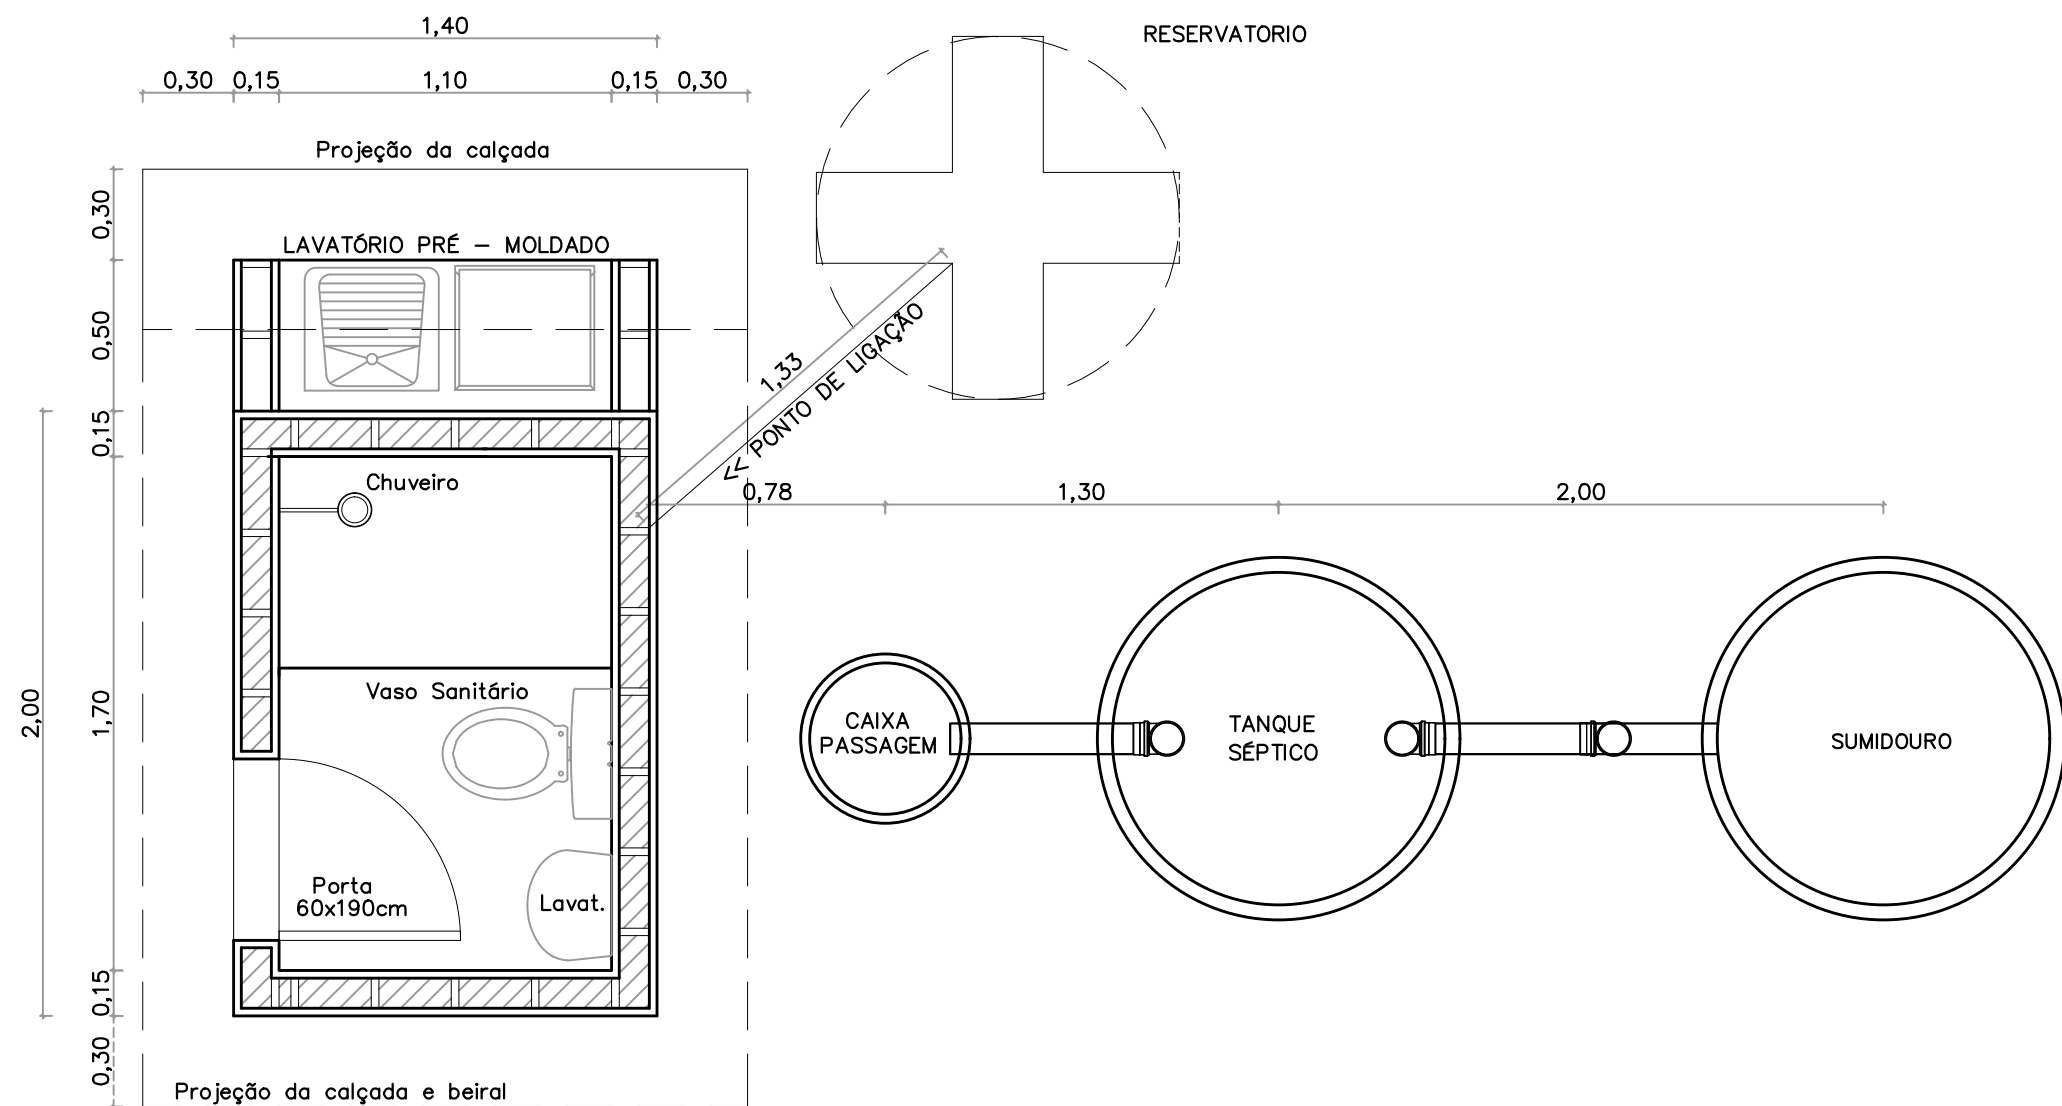


PLANTA DE LOCAÇÃO
Esc: 1/25

PROJETO DE ENGENHARIA PREFEITURA MUNICIPAL DE CAMPO ALEGRE DE LOURDES/BA		
MUNICÍPIO: CAMPO ALEGRE DE LOURDES/BA	LOCAL: ZONA RURAL	
PROJETO: MELHORIA SANITÁRIA DOMICILIAR – MSD CONVÊNIO N° 939396/2022	ESCALA: INDICADA	DATA: 2023
ASSUNTO: PLANTA DE LOCAÇÃO/DISPOSIÇÃO	FORMATO: A2	FOLHA: 03/11

CAIXA DE PASSAGEM

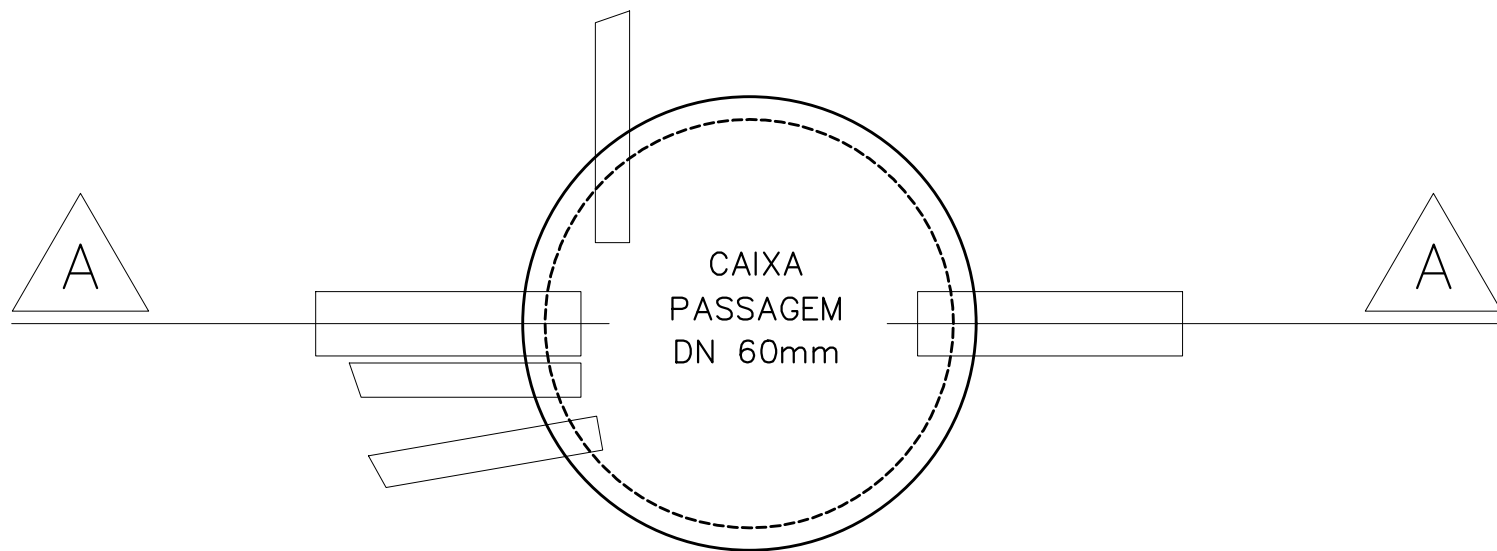


PLANTA BAIXA
Esc: 1/10

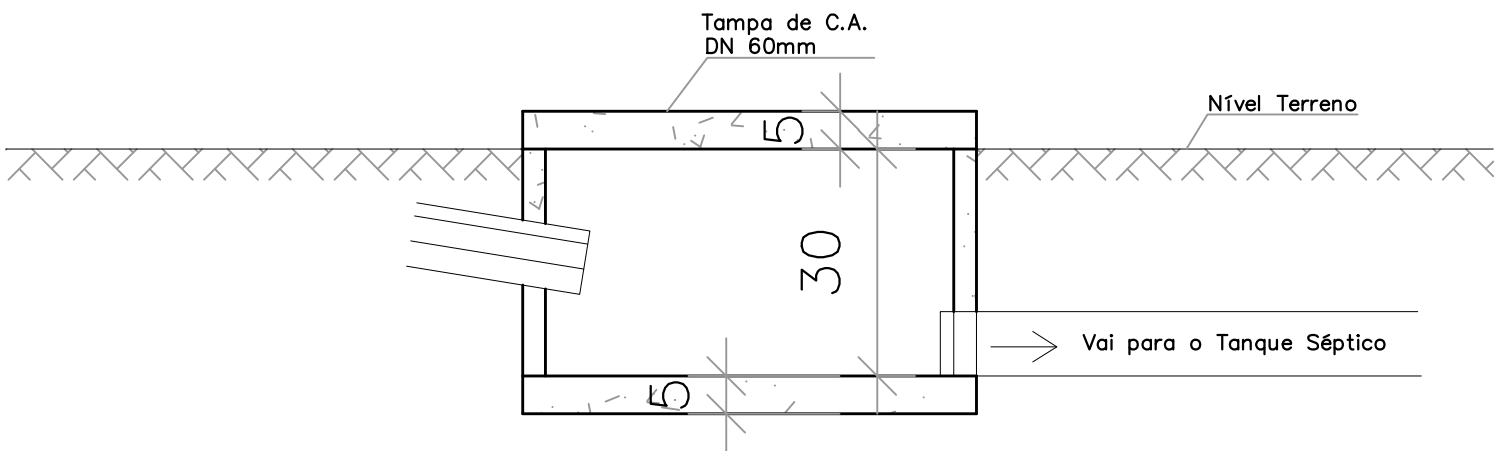


CORTE A-A
Esc: 1/10


PROJETO DE ENGENHARIA PREFEITURA MUNICIPAL DE CAMPO ALEGRE DE LOURDES/BA		
MUNICÍPIO: CAMPO ALEGRE DE LOURDES/BA	LOCAL: ZONA RURAL	
PROJETO: MELHORIA SANITÁRIA DOMICILIAR – MSD CONVÊNIO N° 939396/2022	ESCALA: INDICADAS	DATA: 2023
ASSUNTO CAIXA DE PASSAGEM PLANTA BAIXA E CORTE	FORMATO: A3	FOLHA: 04/11

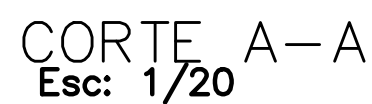


MUNICÍPIO:		LOCAL:	
CAMPO ALEGRE DE LOURDES/BA		ZONA RURAL	
PROJETO:		ESCALA:	DATA:
MELHORIA SANITÁRIA DOMICILIAR – MSD CONVÊNIO N° 939396/2022		INDICADAS	2023
ASSUNTO	FORMATO:	FOLHA:	
TANQUE SÉPTICO PLANTA BAIXA E CORTE	A3	05/11	

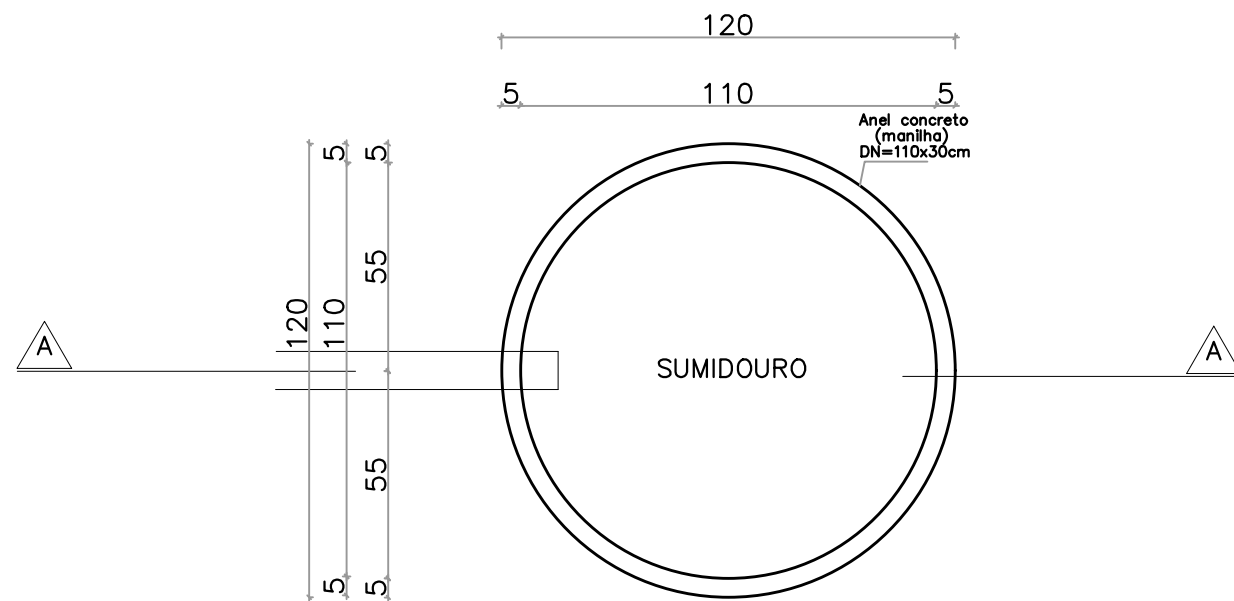

PLANTA BAIXA
Esc: 1/20

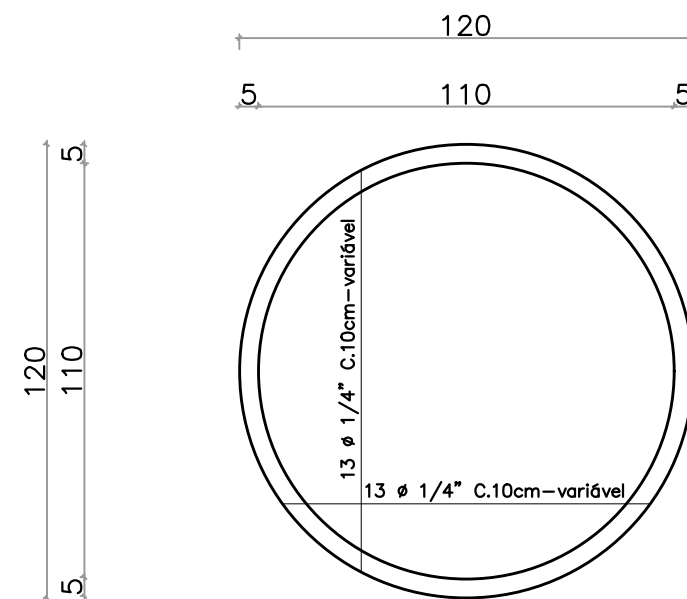

LAJE DA TAMPA

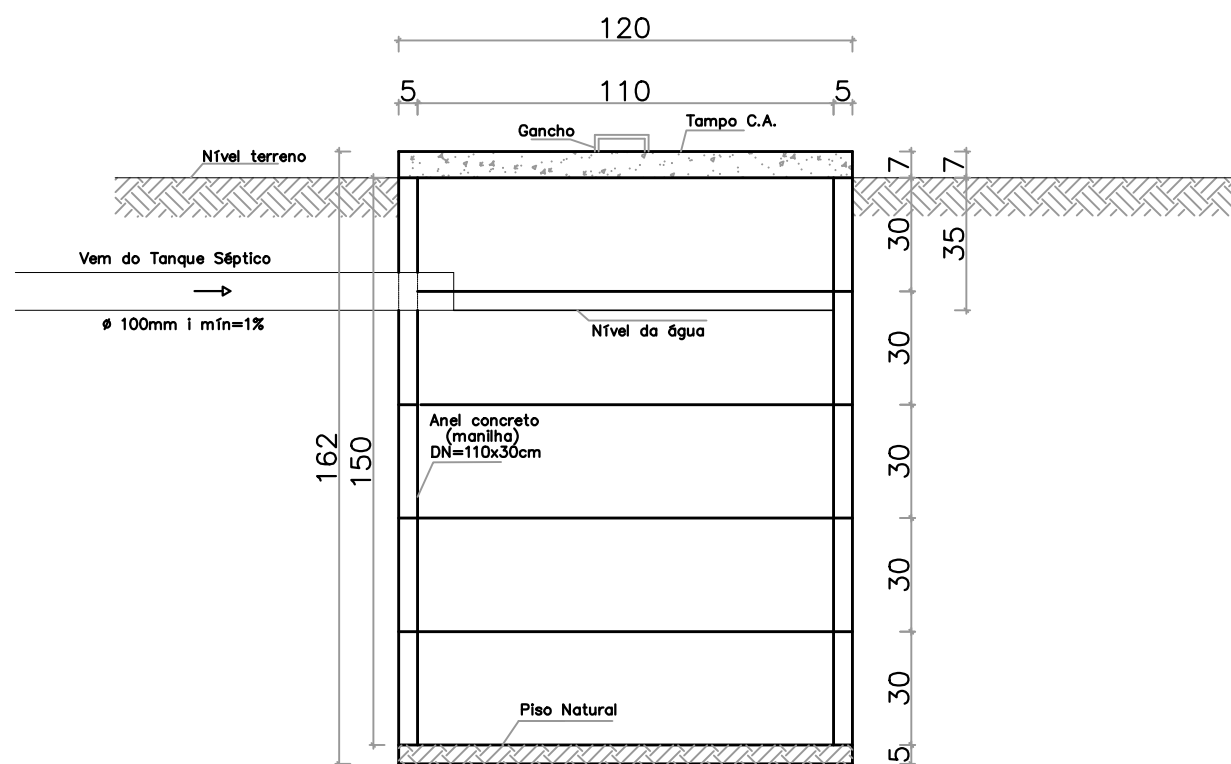


CORTE A-A
Esc: 1/20

PROJETO DE ENGENHARIA			
PREFEITURA MUNICIPAL DE CAMPO ALEGRE DE LOURDES/BA			
MUNICÍPIO:		LOCAL:	
CAMPO ALEGRE DE LOURDES/BA		ZONA RURAL	
PROJETO:		ESCALA:	DATA:
MELHORIA SANITÁRIA DOMICILIAR – MSD CONVÊNIO N° 939396/2022		INDICADAS	2023
ASSUNTO		FORMATO:	FOLHA:
SUMIDOURO PLANTA BAIXA E CORTES		A3	07/11




PROJETO DE ENGENHARIA
PREFEITURA MUNICIPAL DE CAMPO ALEGRE DE LOURDES/BA

MUNICÍPIO:		LOCAL:	
CAMPO ALEGRE DE LOURDES/BA		ZONA RURAL	
PROJETO:		ESCALA:	DATA:
MELHORIA SANITÁRIA DOMICILIAR – MSD CONVÊNIO N° 939396/2022		INDICADA	2023
ASSUNTO:		FORMATO:	FOLHA:
TANQUE DE LAVAR ROUPAS – PLANTA BAIXA, VISTA 01, INSTALAÇÃO HIDROSANITÁRIA		A2	08/11

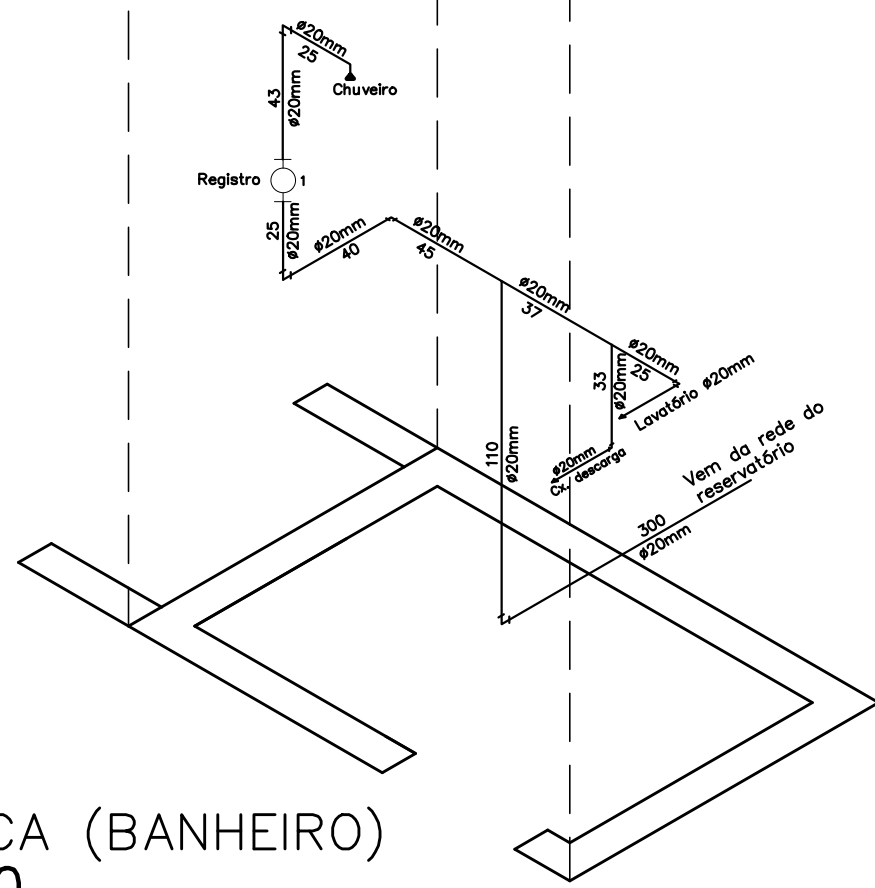


ISOMÉTRICA (BANHEIRO)
Esc: 1/20

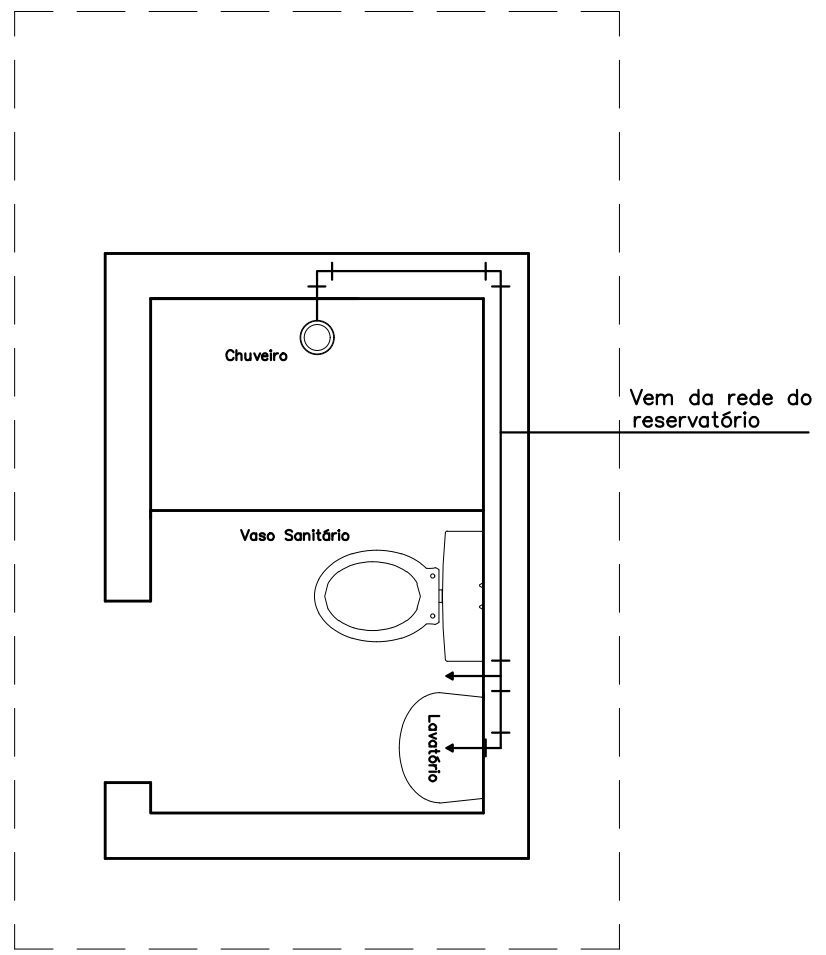

INSTALAÇÃO HIDRÁULICA (BANHEIRO)
Esc: 1/25

PROJETO DE ENGENHARIA PREFEITURA MUNICIPAL DE CAMPO ALEGRE DE LOURDES/BA		
MUNICÍPIO: CAMPO ALEGRE DE LOURDES/BA	LOCAL: ZONA RURAL	
PROJETO: MELHORIA SANITÁRIA DOMICILIAR – MSD CONVÊNIO N° 939396/2022	ESCALA: INDICADAS	DATA: 2023
ASSUNTO INSTALAÇÃO HIDRÁULICA ISOMÉTRICA	FORMATO: A3	FOLHA: 09/11

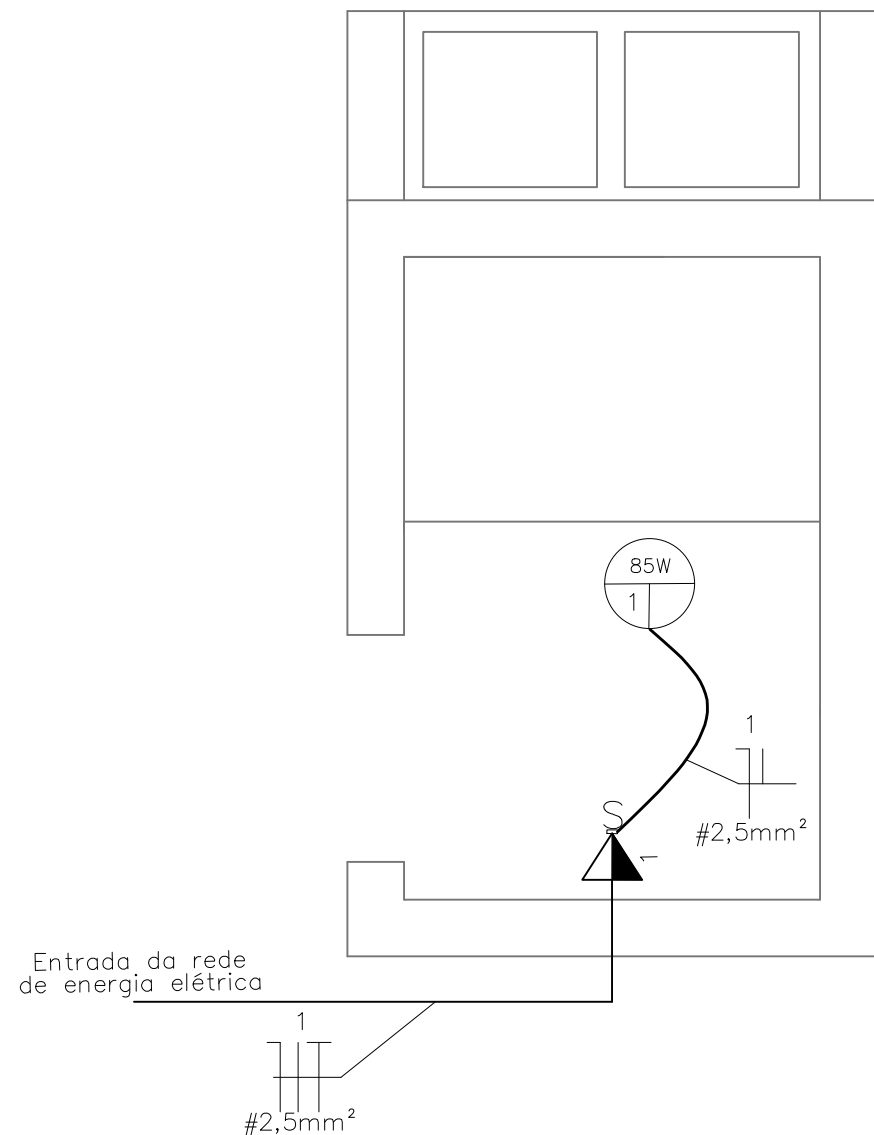


INSTALAÇÃO ELÉTRICA

Esc: 1/25

LEGENDA	
	Luminária comum
	Tomada universal 2P+T/ 1 interruptor a 1,30m do piso
	Condutor de fase, neutro, retorno e terra
	Eletroduto pelo forro/parede

PROJETO DE ENGENHARIA		
PREFEITURA MUNICIPAL DE CAMPO ALEGRE DE LOURDES/BA		
MUNICÍPIO:	LOCAL:	
CAMPO ALEGRE DE LOURDES/BA	ZONA RURAL	
PROJETO:	ESCALA:	DATA:
MELHORIA SANITÁRIA DOMICILIAR – MSD CONVÊNIO N° 939396/2022	INDICADAS	2023
ASSUNTO	FORMATO:	FOLHA:
CONJUNTO SANITÁRIO – INSTALAÇÃO ELÉTRICA	A3	10/11

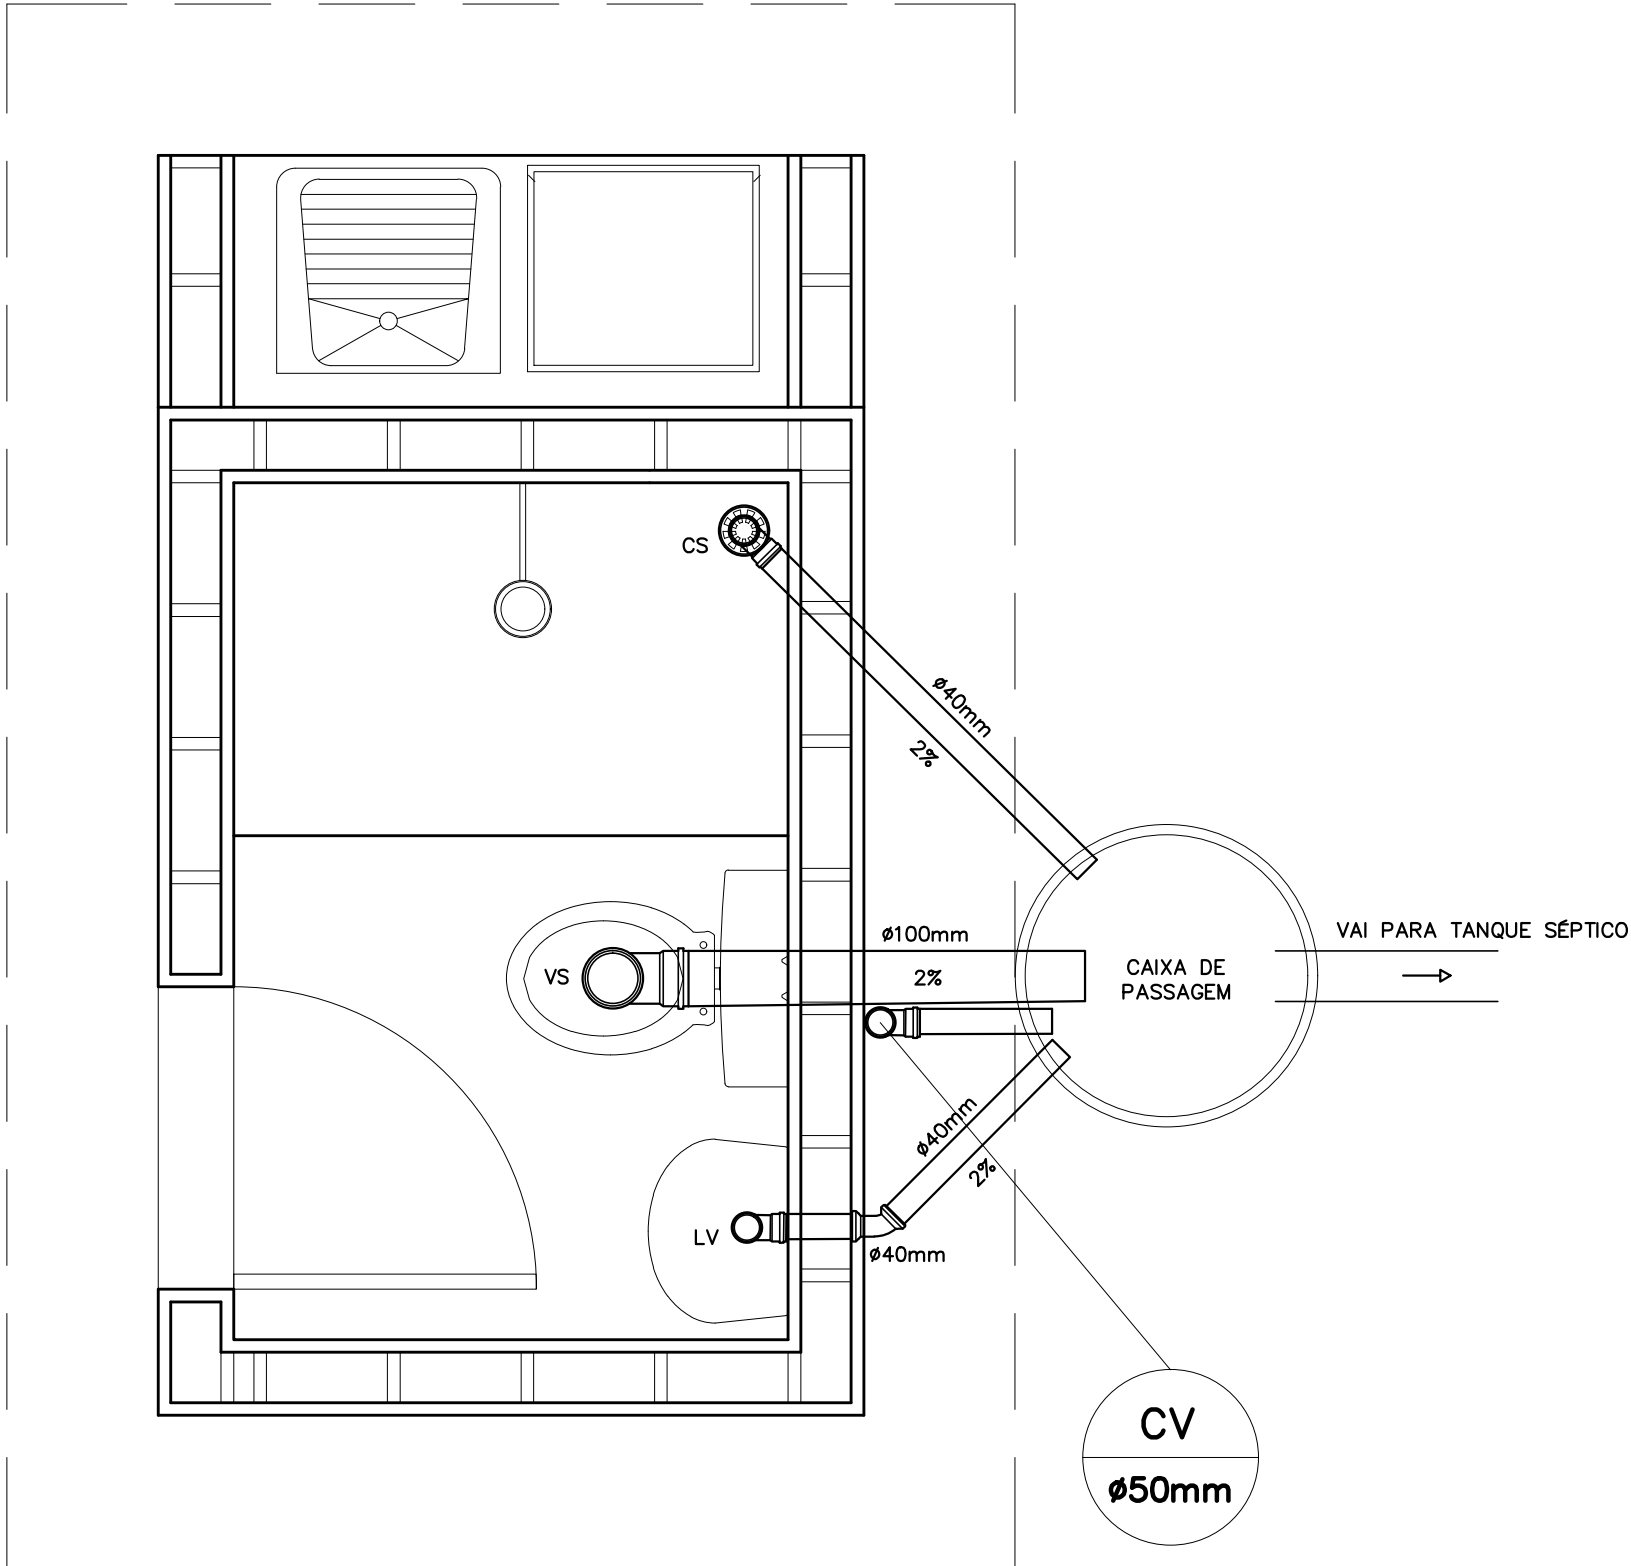


INSTALAÇÃO SANITÁRIA – CONJUNTO SANITÁRIO
Esc: 1/15

QUADRO INFORMATIVO	
SÍMBOLO	DESCRIÇÃO
CS	CAIXA SIFONADA
	COLUNA DE VENTILAÇÃO
VS	VASO SANITÁRIO
LV	LAVATÓRIO
TQ	TANQUE DE LAVAR


PROJETO DE ENGENHARIA

PREFEITURA MUNICIPAL DE CAMPO ALEGRE DE LOURDES/BA


MUNICÍPIO:	LOCAL:		
CAMPO ALEGRE DE LOURDES/BA	ZONA RURAL		
PROJETO:	ESCALA:	DATA:	
MELHORIA SANITÁRIA DOMICILIAR – MSD CONVÊNIO N° 939.396/2022	INDICADA	2023	
ASSUNTO:	FORMATO:	FOLHA:	
CONJUNTO SANITÁRIO – INSTALAÇÃO SANITÁRIA	A2	11 / 11	

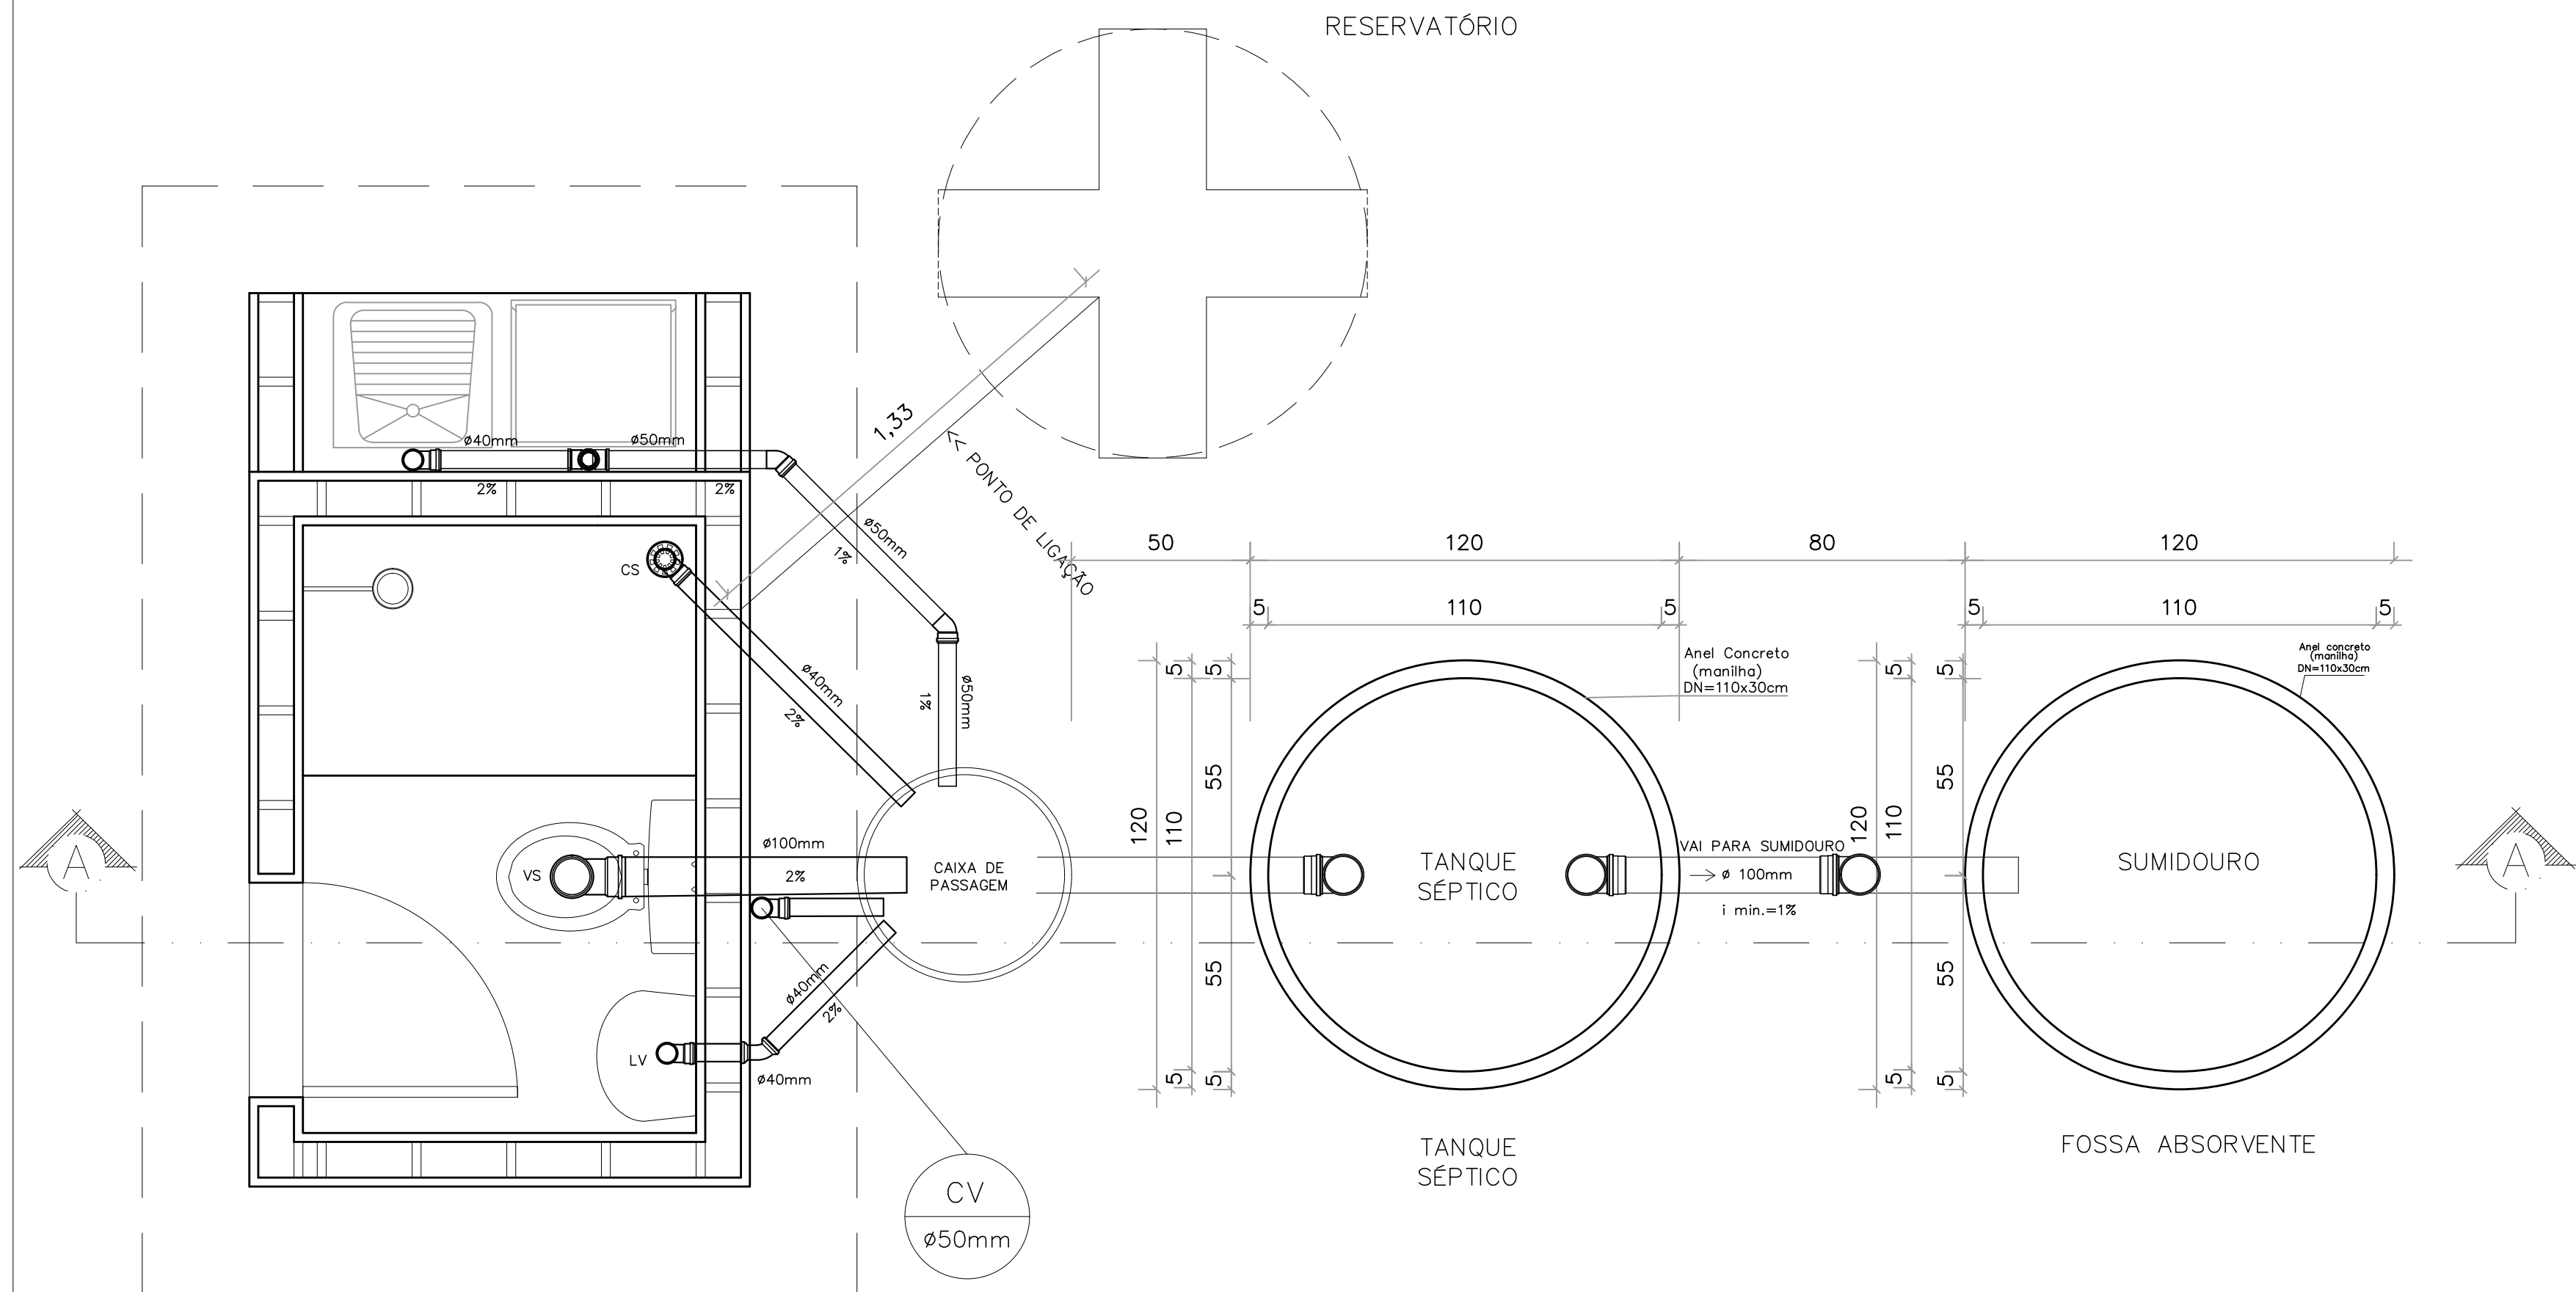

INSTALAÇÃO SANITÁRIA (COMPLETA)
Esc: 1/15

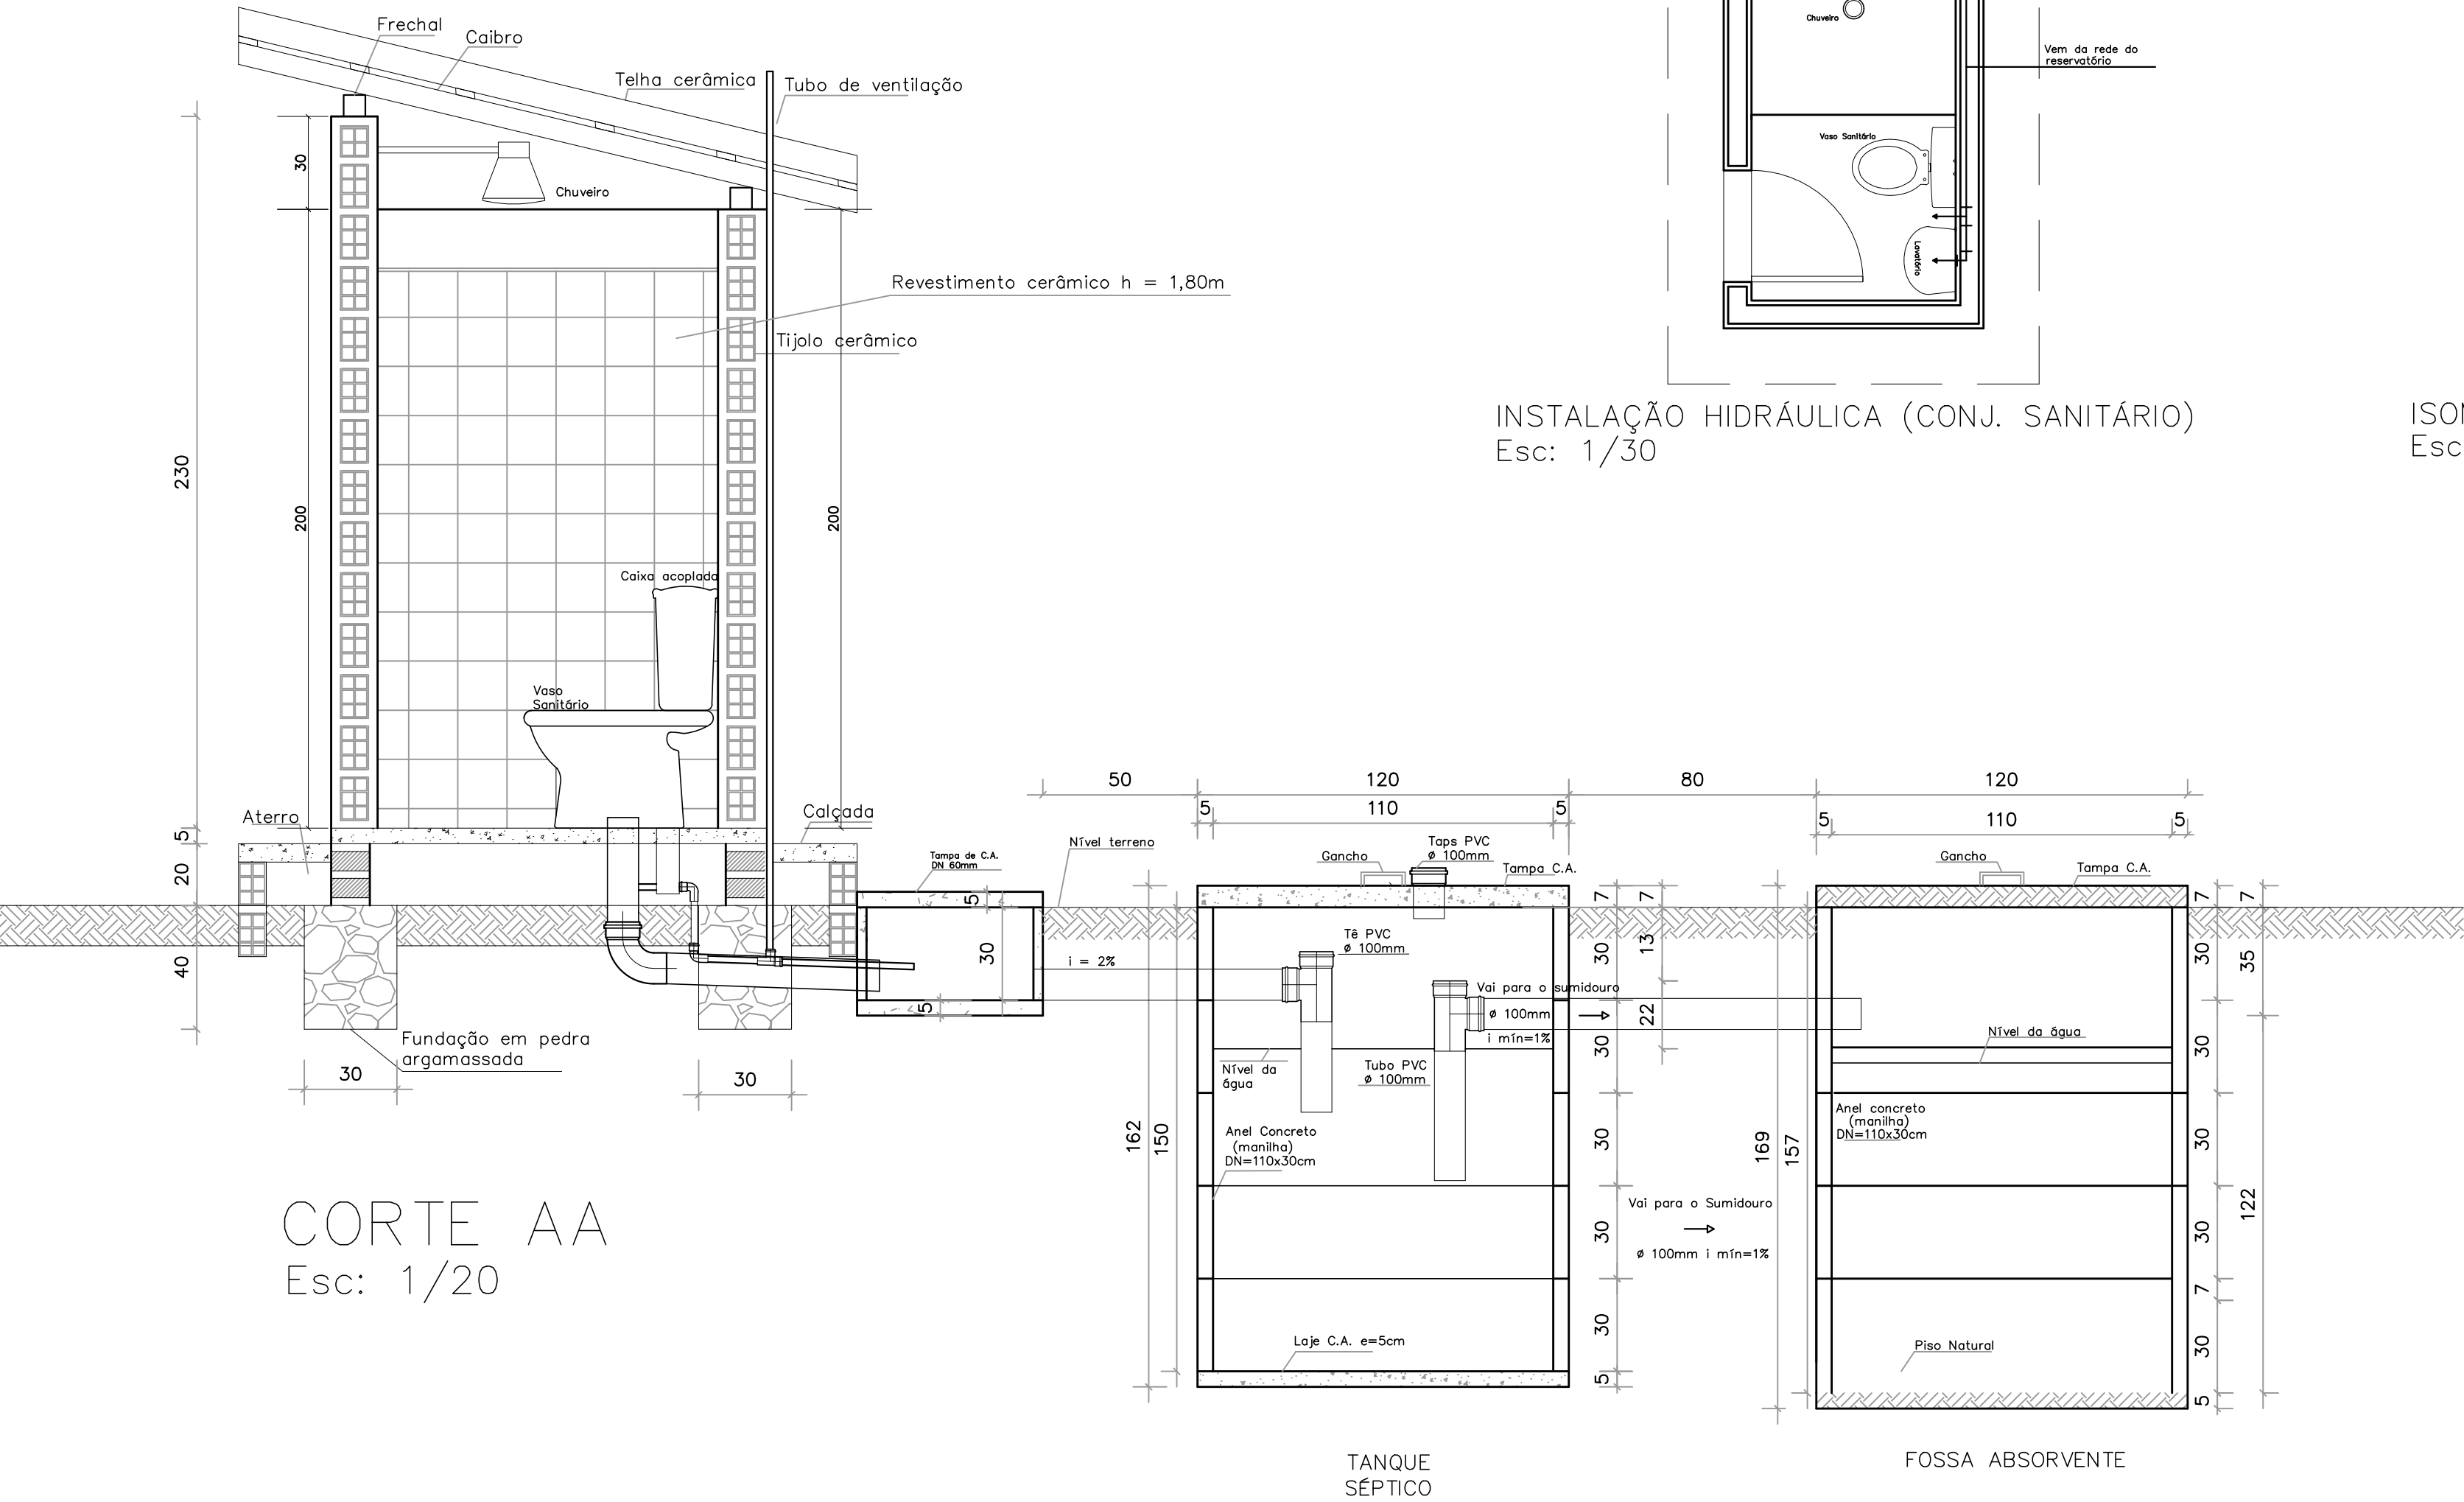

INSTALAÇÃO HIDRÁULICA (CONJ. SANITÁRIO)
Esc: 1/30

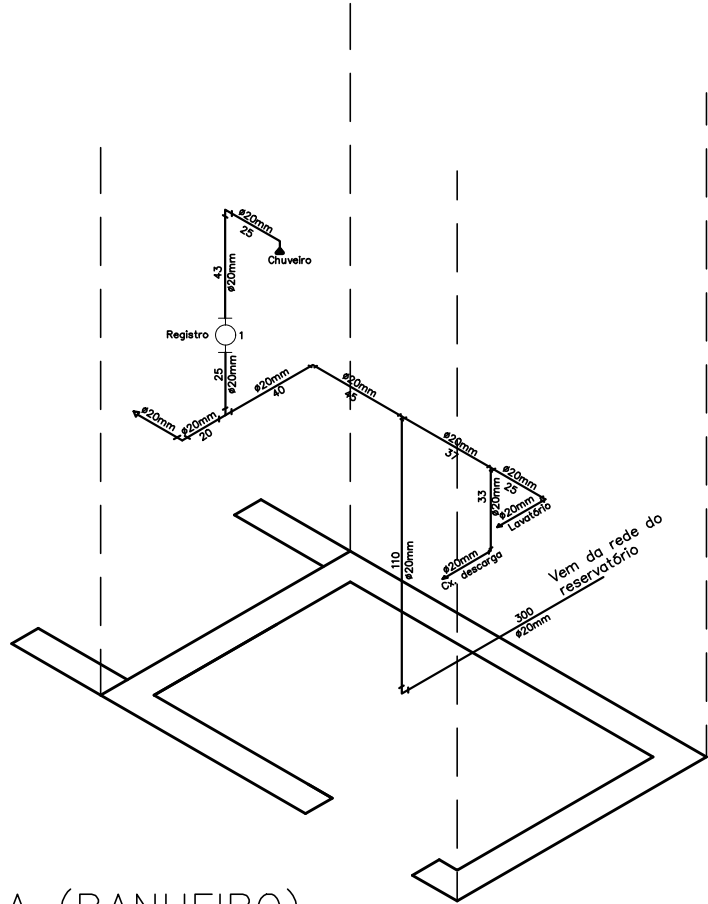

ISOMÉTRICA (BANHEIRO)
Esc: 1/30

PROJETO			
CONSTRUÇÃO			
PROJETO DE ENGENHARIA PREFEITURA MUNICIPAL DE CAMPO ALEGRE DE LOURDES/BA			
MUNICÍPIO:	CAMPO ALEGRE DE LOURDES/BA		LOCAL: ZONA RURAL
PROJETO:	MELHORIA SANITÁRIA DOMICILIAR – MSD CONVÊNIO N° 939396/2022		ESCALA: INDICADA
ASSUNTO: CONJUNTO SANITÁRIO–DETALHES CONSTRUTIVOS	FORMATO: A1	DATA: 2023	
		FOLHA: 11/11	