




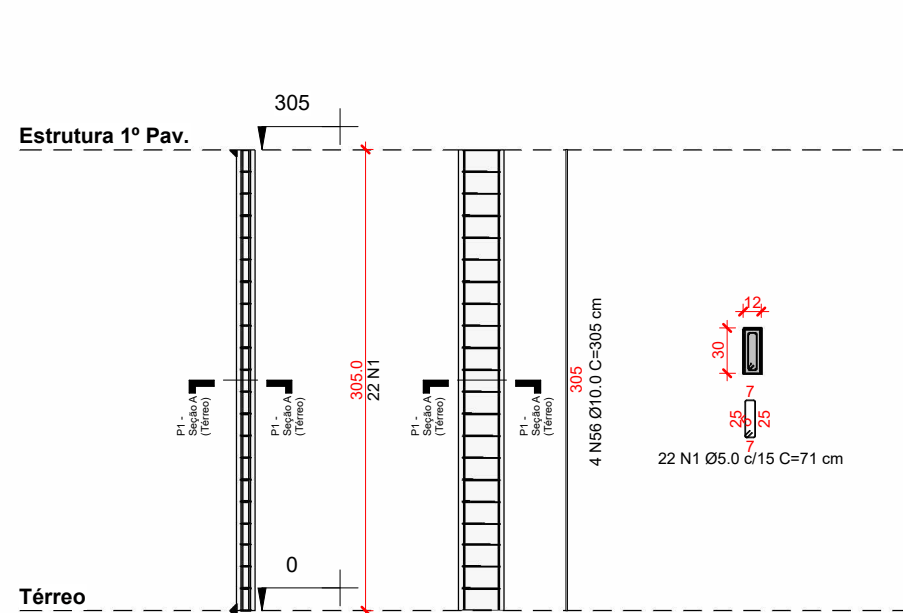


1 P1 = P2 = P3 = P4 = P5 = P8 = P13 =
P14 = P17 = P18 = P20 = P21 = P22 =
P23 = P24 = P25 = P26 = P27 (Térreo)
1 : 50

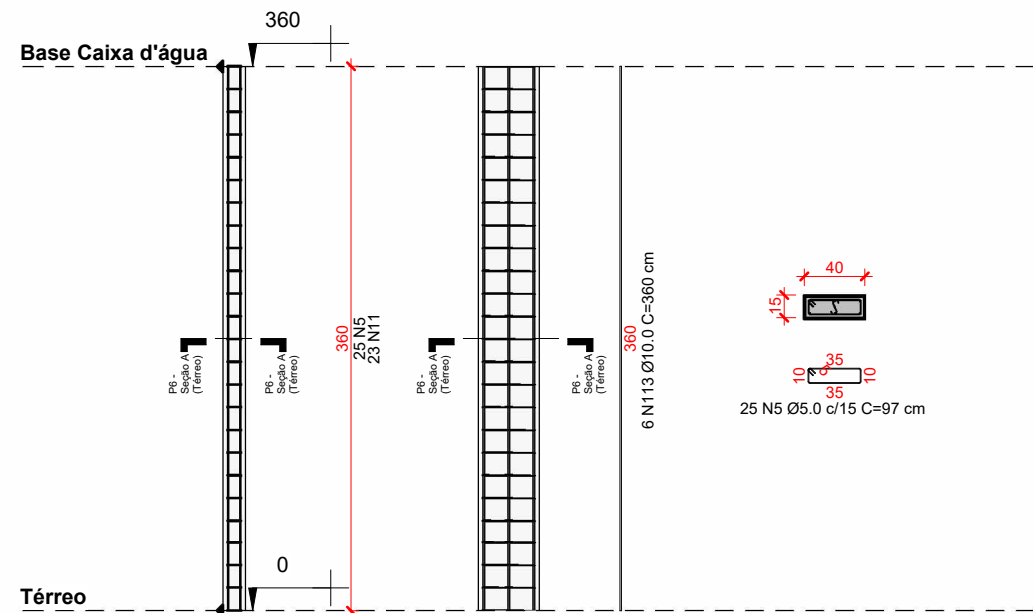


4 P6 = P7 = P15 = P16 (Térreo)
1 : 50

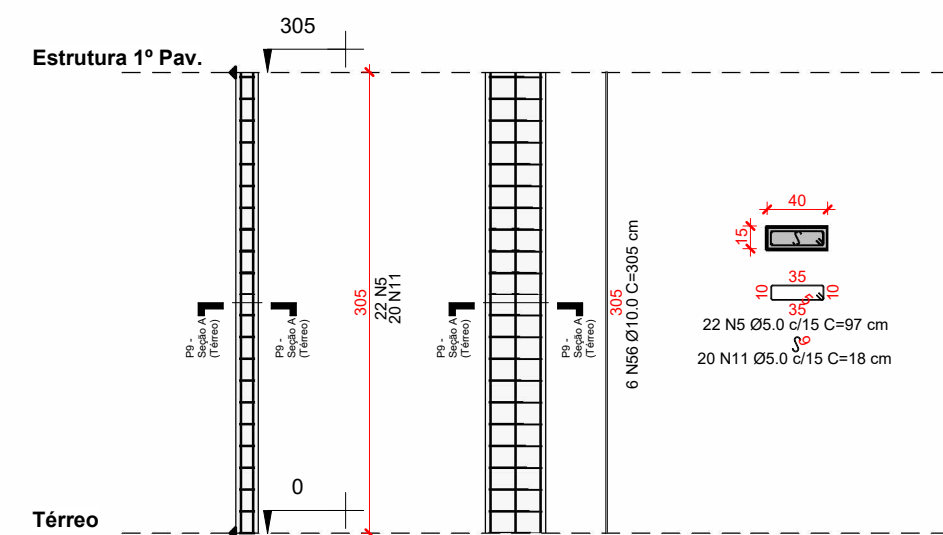


7 P9 = P12 (Térreo)
1 : 50

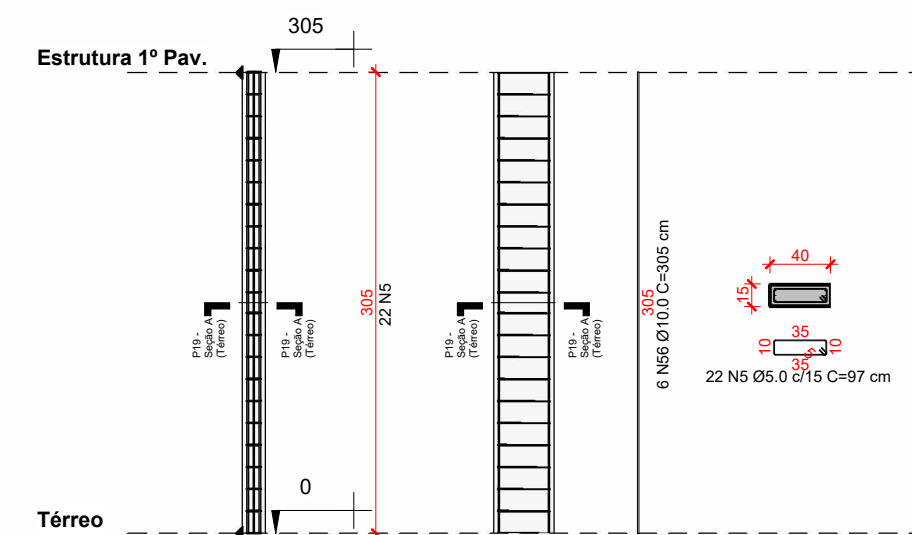


10 P10 = P11 = P19 = P28 (Térreo)
1 : 50

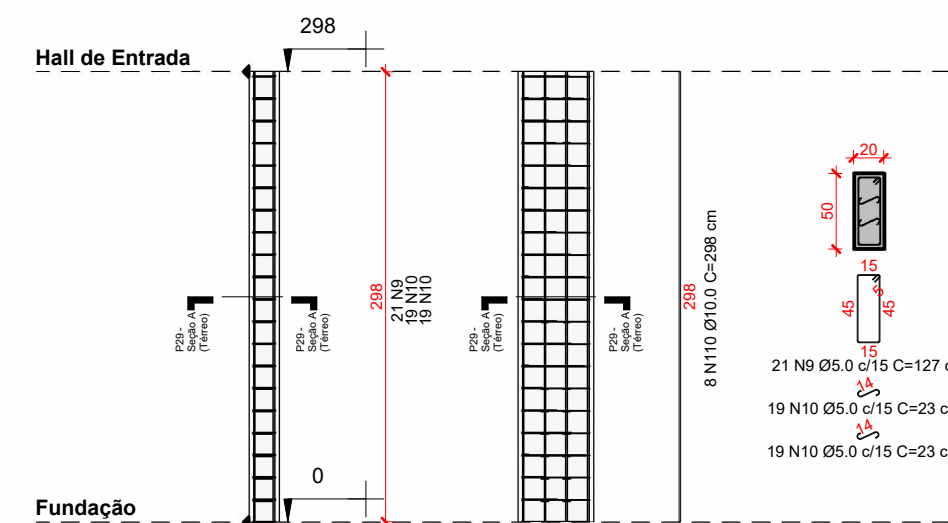


13 P29 = P30 (Térreo)
1 : 50

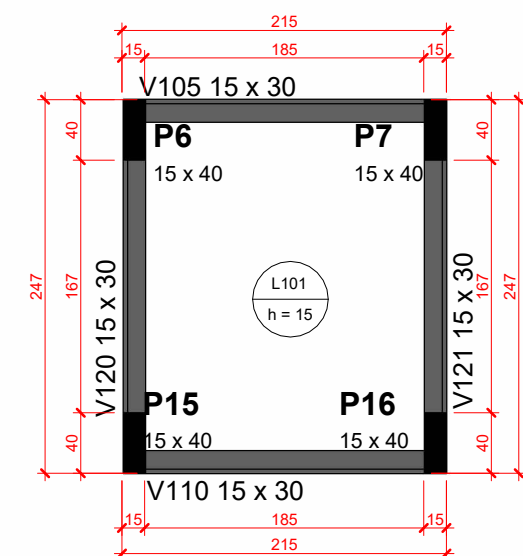


19 Planta de fôrma - Base Caixa
d'água
1 : 50

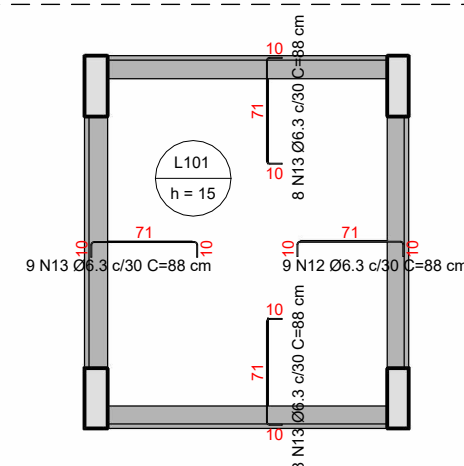

16 Base Caixa d'água - Armadura
de borda negativa
1 : 50

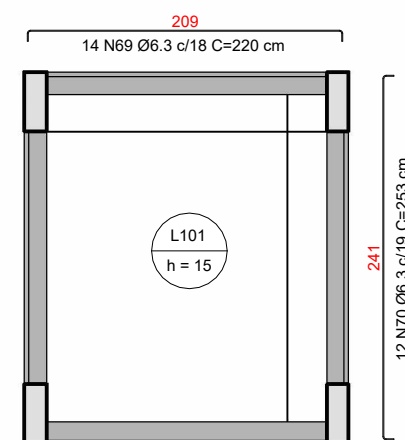

17 Base Caixa d'água - Armadura
negativa
1 : 50

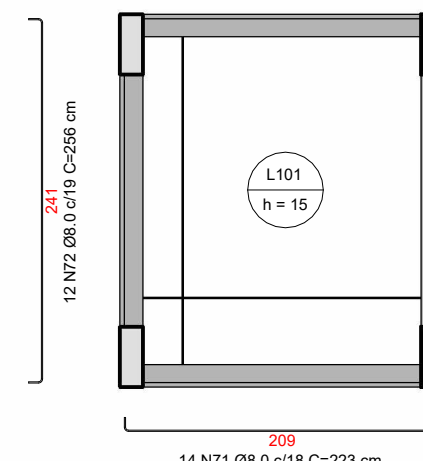

18 Base Caixa d'água - Armadura
positiva
1 : 50

Resumo de concreto - Pilares

Nível	Volume + 10% (m³)
Concreto C-25	
Fundação	1.67
Térreo	4.99

Resumo de concreto - Laje maciça

Nível	Volume+10% (m³)
Concreto C-25	
Base Caixa d'água	0.04
Total geral: 1	0.04

Fôrmas - Laje maciça

Nome	Área (m²)
Base Caixa d'água	
L101	0.25 m²
Total geral: 1	0.25 m²

Fôrmas - Pilares

Nível base	Área (m²)
Fundação	30.24
Térreo	90.42



PREFEITURA MUNICIPAL
DE CAMPO ALEGRE DE LOURDES-BA

OBRA: Escola Municipal

LOCAL: Povoado Zé da Silva

Título: Pilares e Laje	Escala: 1 : 50	Data:
Projeto: Projetista	Responsável Técnico: Helber Mangueira Teixeira Silva	Folha:

Aprovador

SEÇÃO DE ARQUIVO