




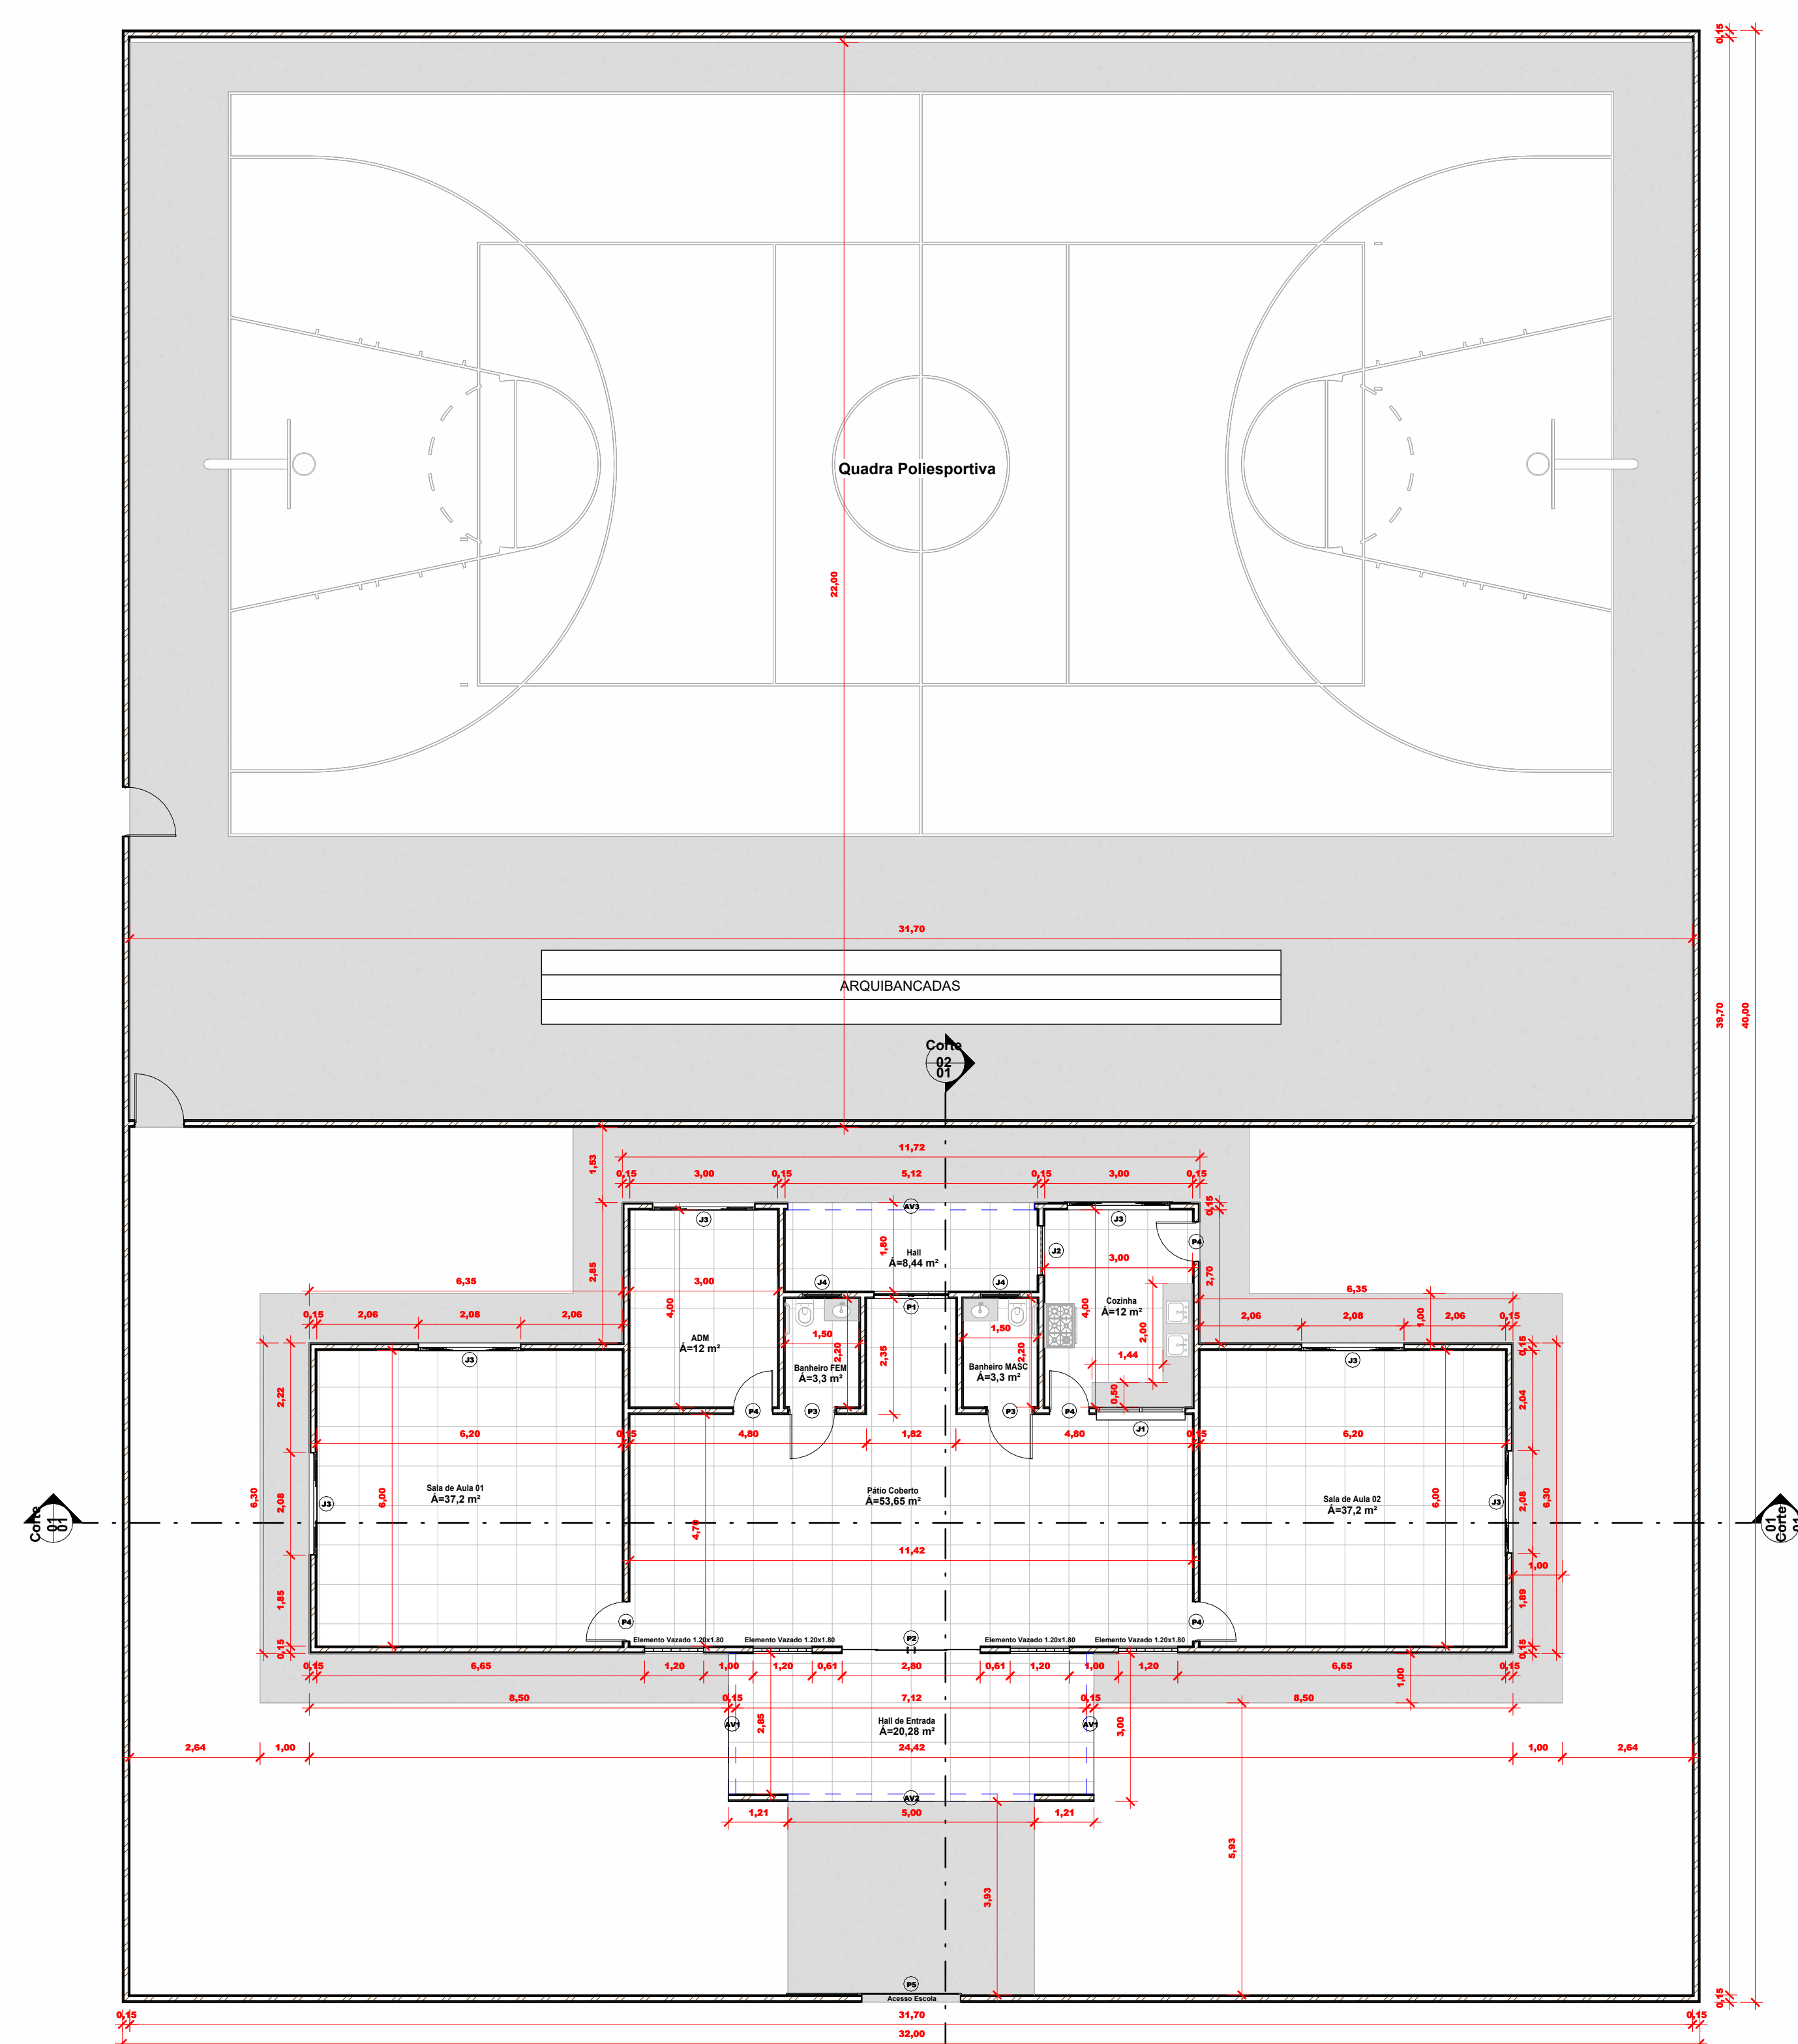


1 Planta Baixa
1 : 100

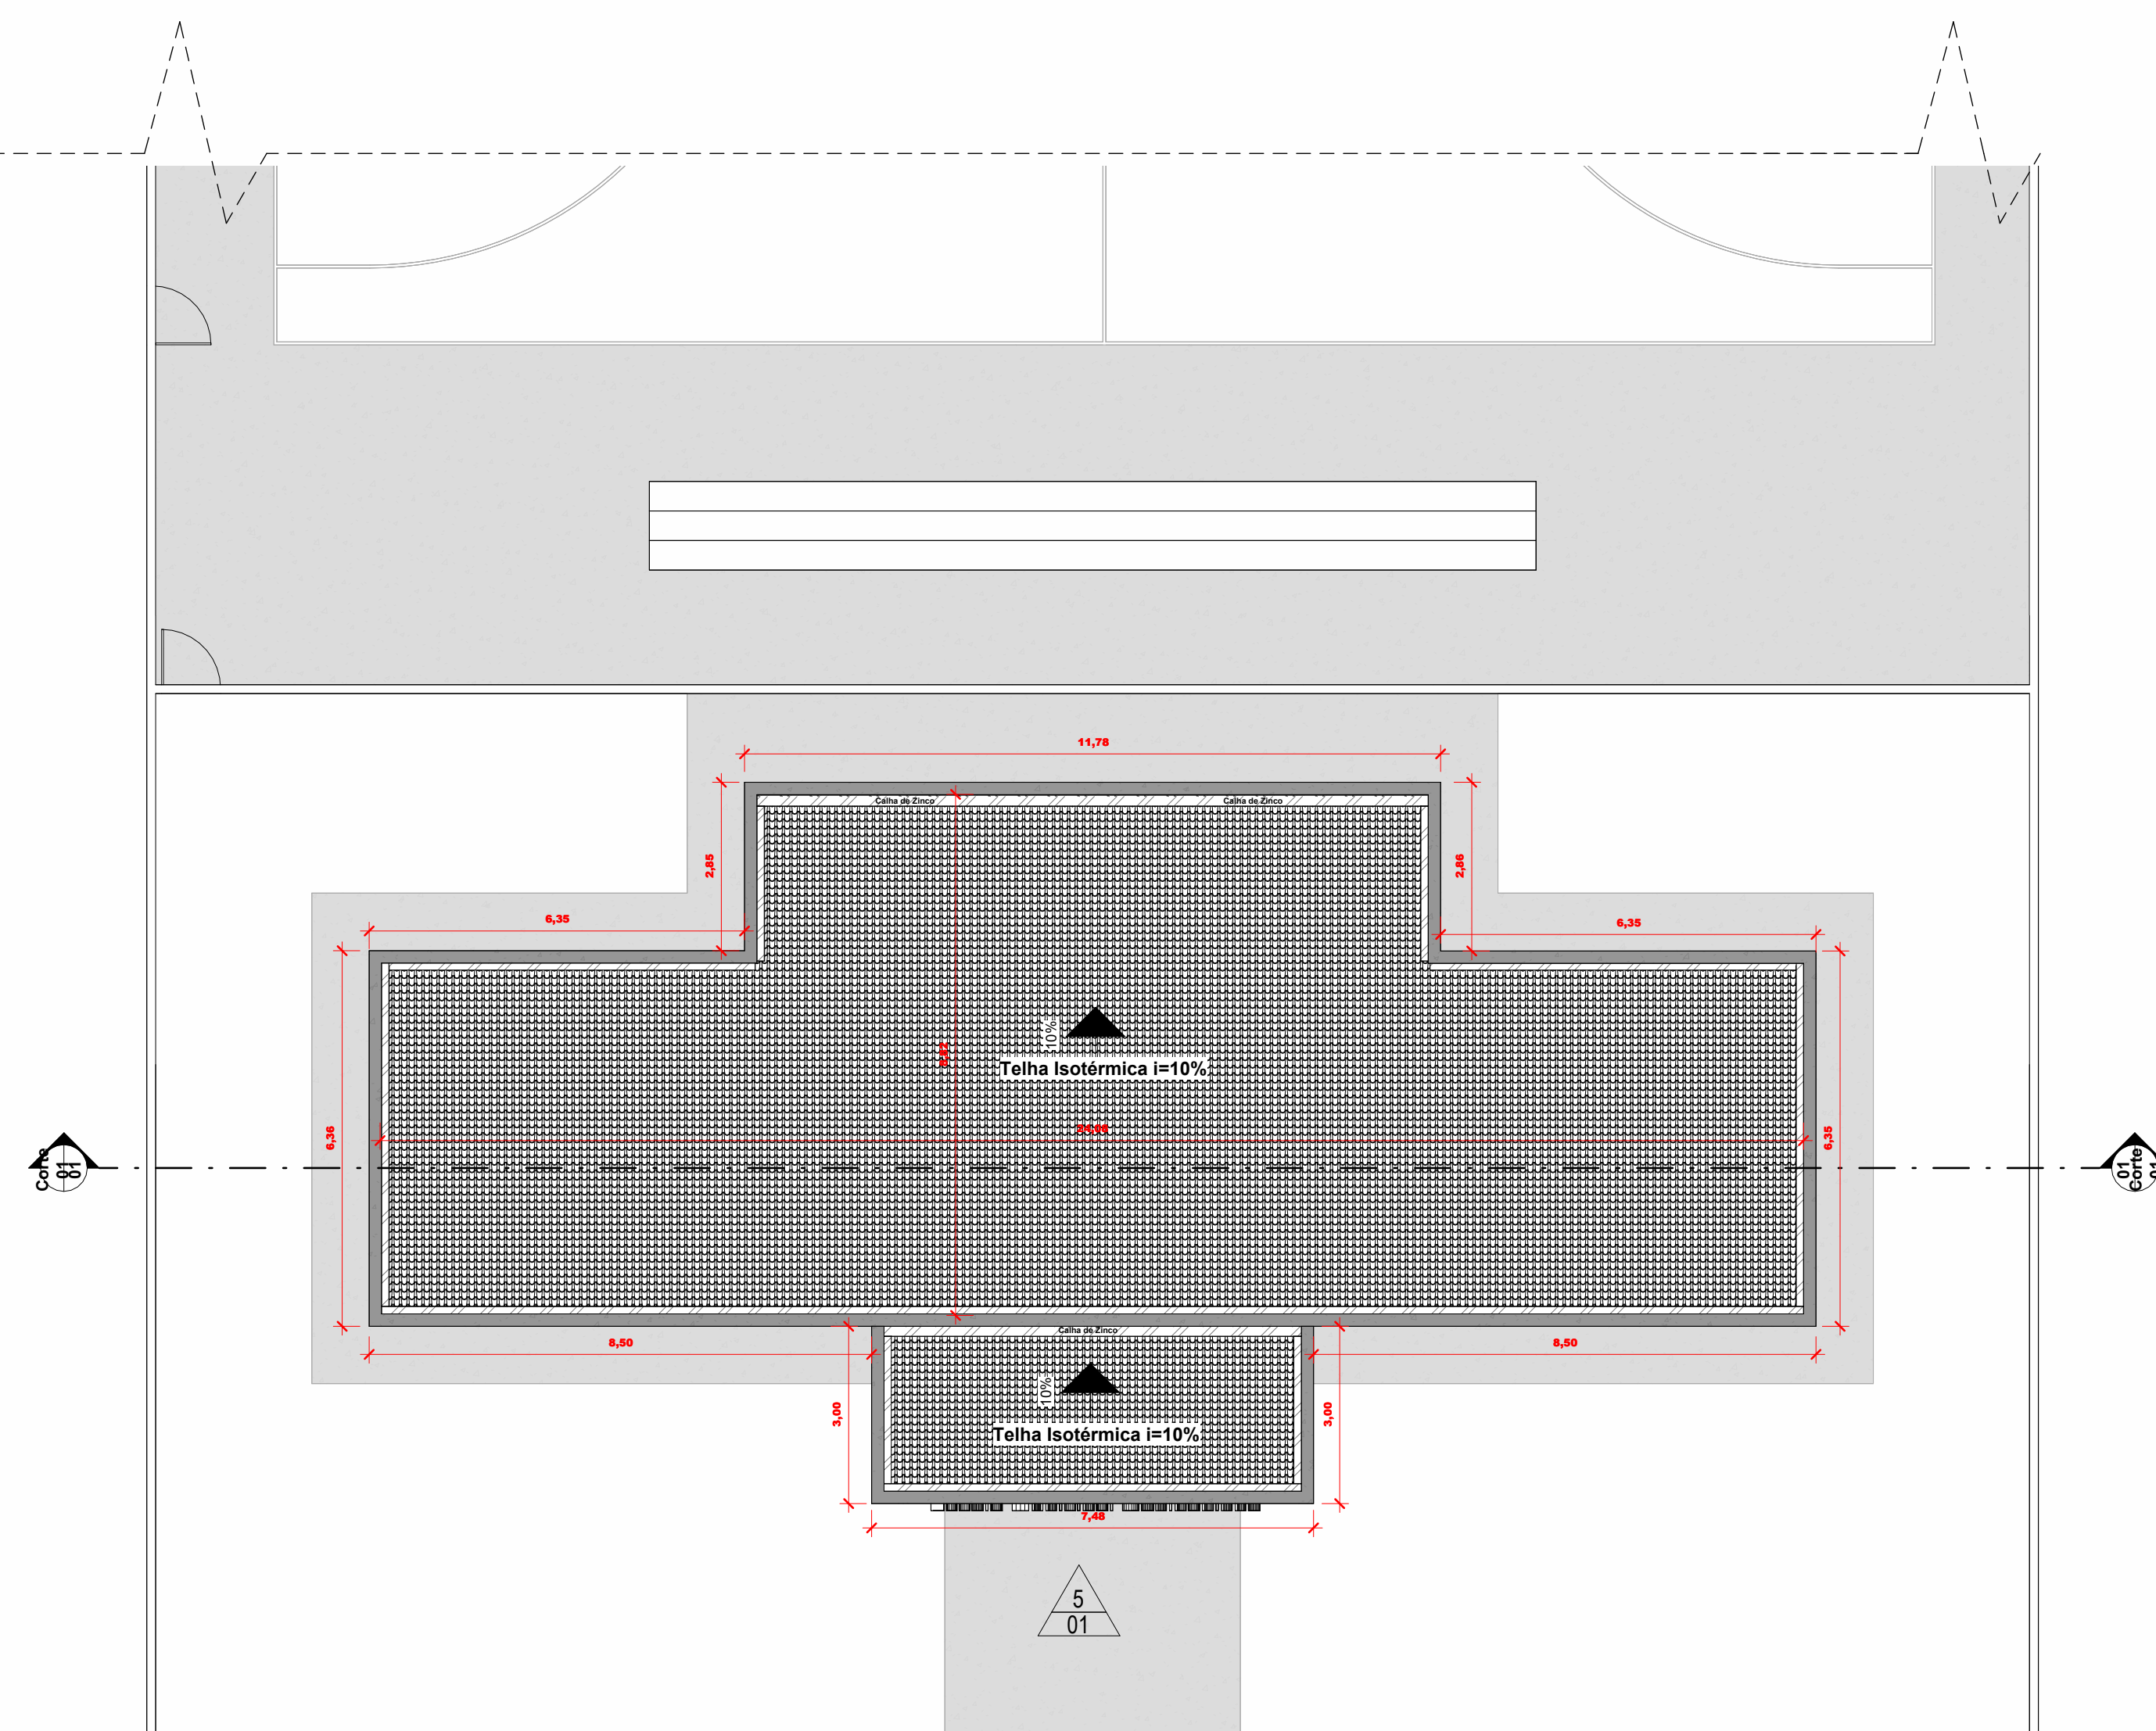


2 Planta de Cobertura
1 : 100

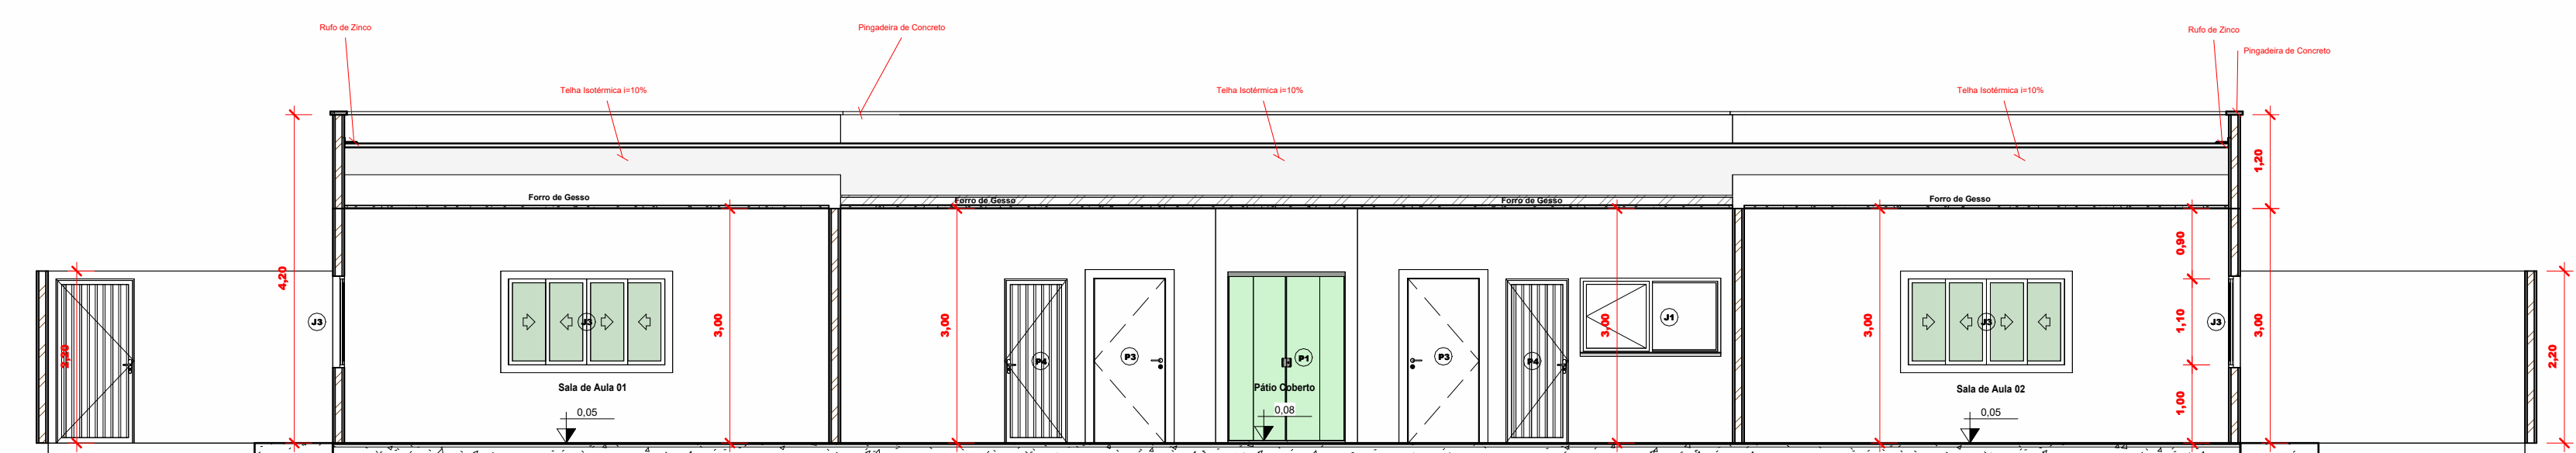

3 Corte 01
1 : 75

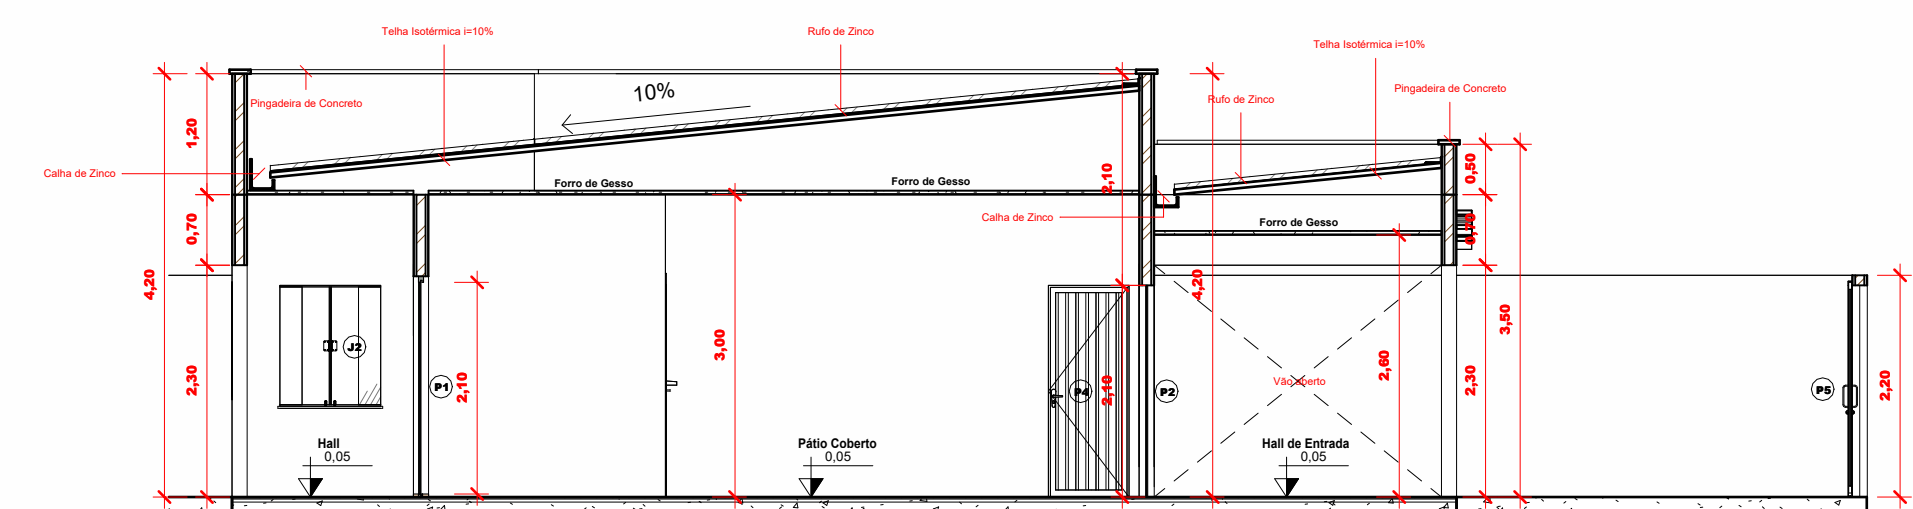

4 Corte 02
1 : 75

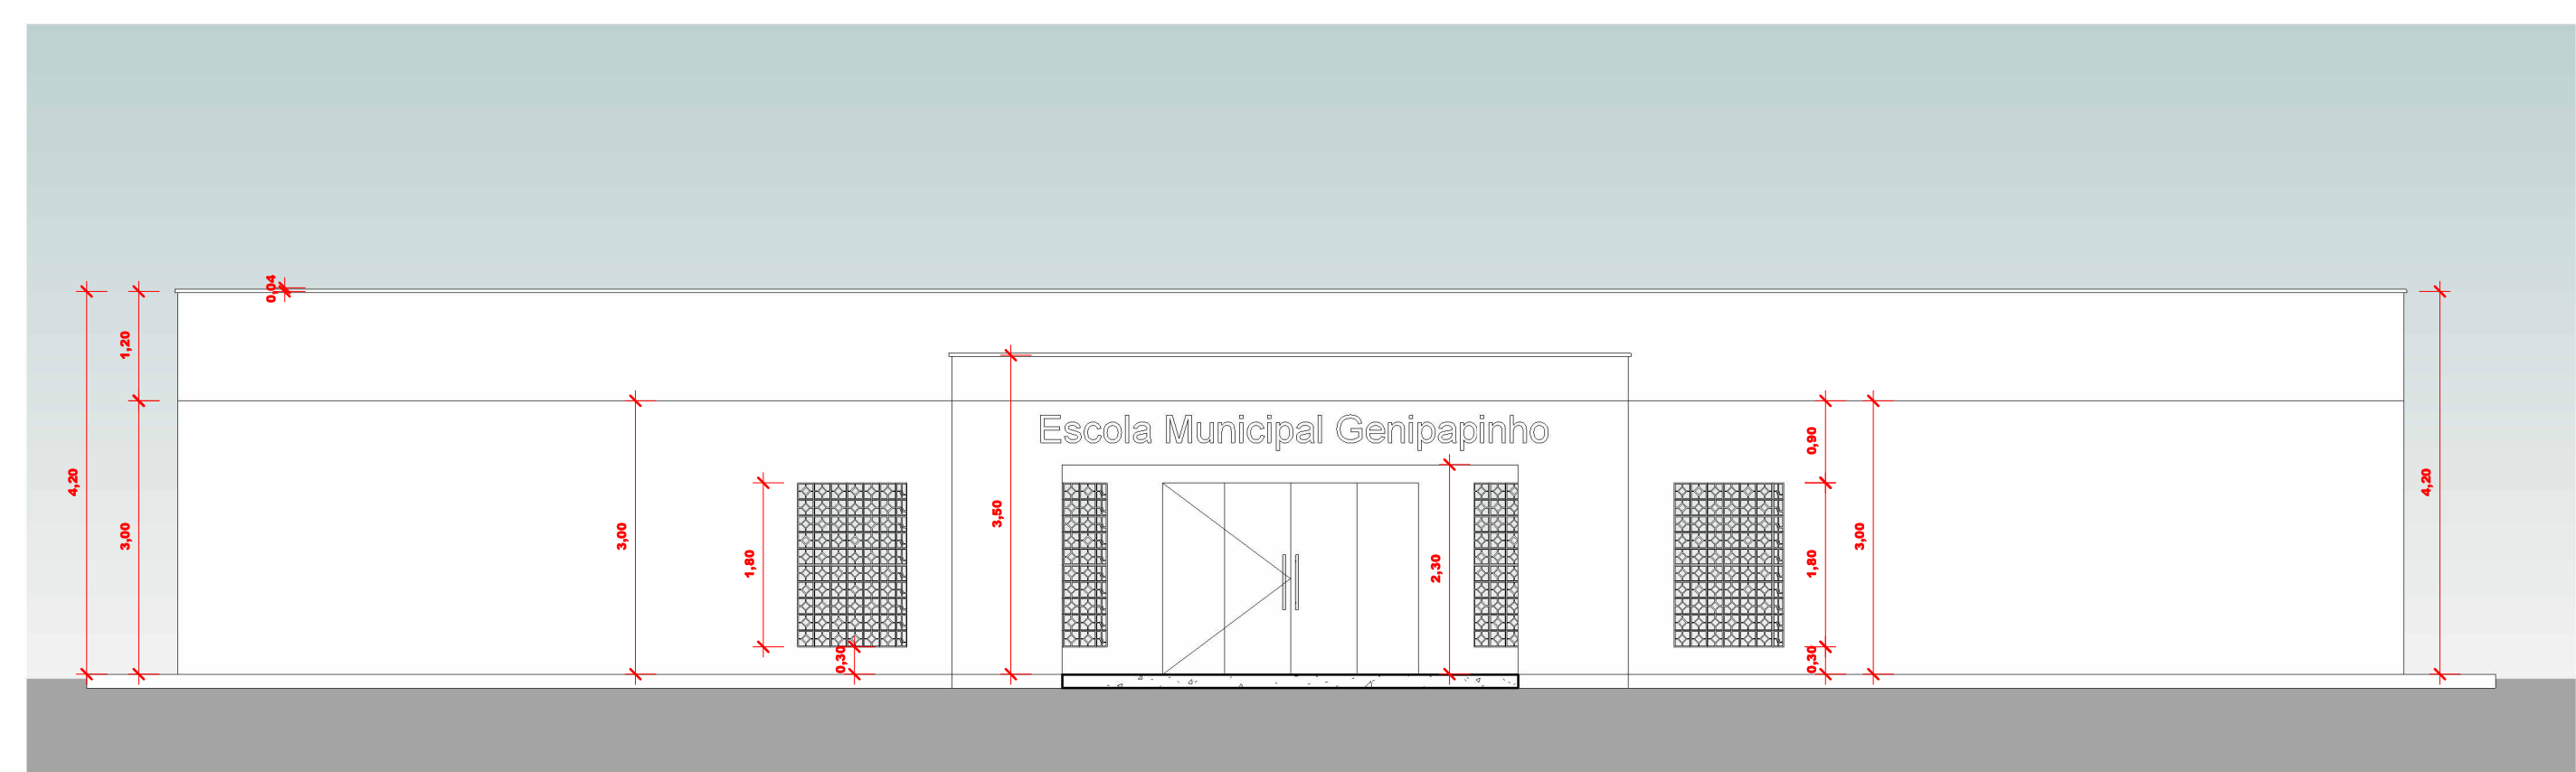

5 Elevação Fachada
1 : 75



Escola Municipal Zé da Silva
Fachada Frontal



Escola Municipal Zé da Silva
Fachada Frontal Muro

Quadro de Forros		
Tipo de forro	Nível	Área
Fôrro de Gesso	Térreo	191,64 m²

Tipo de parede	Comprimento	Largura	Volume	Área
Cogobo Tradicional	4,80	0,00	0,00 m³	8,64 m²
Parede - alvenaria cerâmica - 15cm	375,01	6,00	110,17 m³	734,46 m²

Quadro de Janelas				
Código	Dimensões (m)			Quantidade
	Largura	Altura	Alt. Peitoril	
J1	1,80	1,00	1,11	1
J2	1,00	1,20	0,90	1
J3	2,00	1,10	1,00	6
J4	0,80	0,60	1,60	2

Quadro de Portas			
Código	Dimensões (m)		Quantidade
	Largura	Altura	
AV1	2,85	2,30	2
AV2	5,00	2,30	1
AV3	5,00	2,30	1
P1	1,50	2,10	1
P2	2,80	2,10	1
P3	0,90	2,10	2
P4	0,80	2,10	5
P5	2,00	2,10	1
P7	1,00	2,10	2

OBS: (AV1,2,3)= São abertura de Vãos



PREFEITURA MUNICIPAL
DE CAMPO ALEGRE DE LOURDES-BA

OBRA: CONSTRUÇÃO ESCOLA MUNICIPAL

LOCAL: CAMPO ALEGRE DE LOURDES-BA, POV. ZÉ DA SILVA, CEP: 47220-000

Título: ARQUITETÔNICO	Escala: Como Indicado	Data: 06/2026
Projeto: HELBER MANGUEIRA	Responsável Técnico: HELBER MANGUEIRA	Folha: 01/01

PMCAL

SEÇÃO DE ARQUIVO