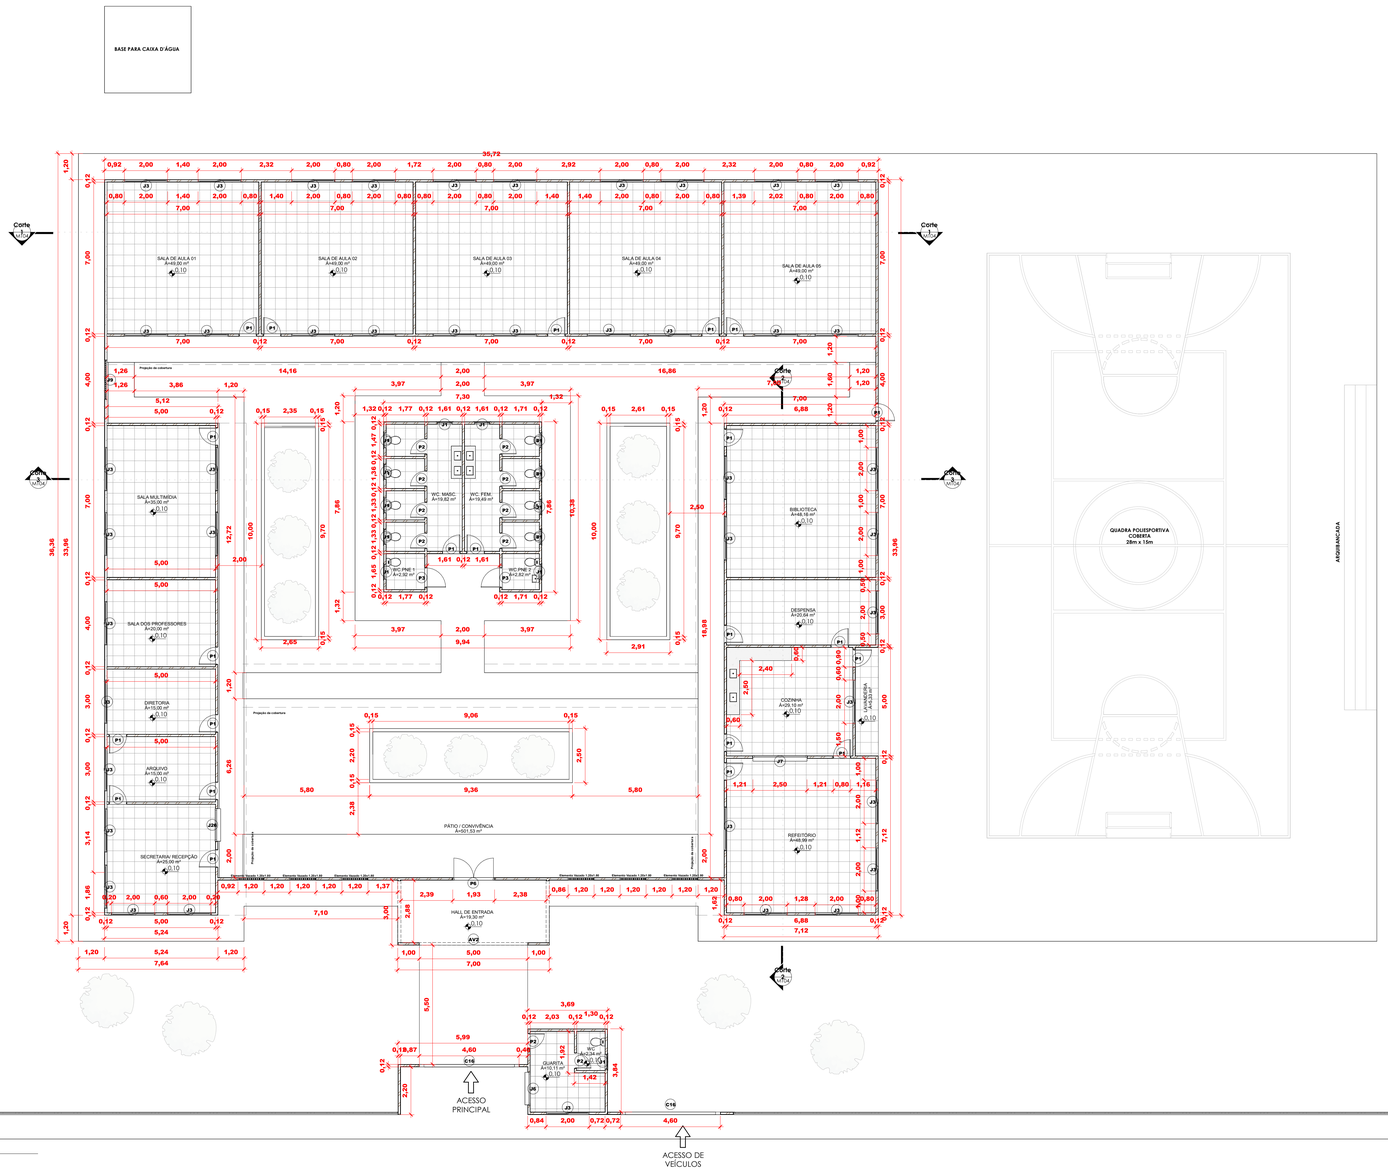

1 **PLANTA BAIXA**

1 : 100

Tabela de Ambiente	
Nome	Área
Não colocado	
varanda	0,00 m²
Térreo	
ARQUIVO	15,00 m²
BIBLIOTECA	48,16 m²
COZINHA	29,10 m²
DESPENSA	20,64 m²
DIRETORIA	15,00 m²
GUARITA	10,11 m²
HALL DE ENTRADA	19,30 m²
LAVANDERIA	5,33 m²
PÁTIO / CONVIVÊNCIA	501,53 m²
REFEITÓRIO	48,99 m²
SALA DE AULA 01	49,00 m²
SALA DE AULA 02	49,00 m²
SALA DE AULA 03	49,00 m²
SALA DE AULA 04	49,00 m²
SALA DE AULA 05	49,00 m²
SALA DOS PROFESSORES	20,00 m²
SALA MULTIMÍDIA	35,00 m²
SECRETARIA/ RECEPÇÃO	25,00 m²
varanda	0,00 m²
WC	2,34 m²
WC. FEM.	19,49 m²
WC. MASC.	19,82 m²
WC.PNE 1	2,92 m²
WC.PNE 2	2,82 m²
	1085,55 m²

Tabela de Portas - Área				
Cód.	Quant.	Dimensões		Área
		Largura	Altura	
AV1	2	285 cm	230 cm	6,54 m²
AV2	2	300 cm	250 cm	11,50 m²
C16	2	460 cm	240 cm	11,04 m²
P1	22	80 cm	210 cm	1,68 m²
P2	10	70 cm	210 cm	1,47 m²
P3	2	90 cm	210 cm	1,89 m²
P6	1	183 cm	244 cm	4,46 m²
	40			

Tabela de Janelas - Área				
Cód.	Quantidade	Dimensões		Área
		Largura	Altura	
J1	13	67 cm	67 cm	0,45 m²
J3	43			
J6	1	150 cm	100 cm	1,50 m²
J7	1	250 cm	100 cm	2,50 m²
J9	1	180 cm	200 cm	3,60 m²
J26	1	150 cm	120 cm	1,80 m²
	60			

Localização: -9.584012197438149, -43.36709424016278

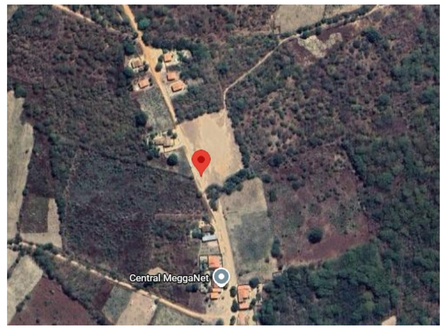

PREFEITURA MUNICIPAL DE CAMPO ALEGRE DE LOURDES-BA

OBRA: Unidade de Ensino - Jurema do Virgílio

LOCAL: Pov. Jurema do Elias
Campo Alegre de Lourdes-BA

Título: Planta Baixa	Escala: 1 : 100	Data: 06/2025
Projeto: Iara Negreiros	Responsável Técnico: Helber Mangueira	Folha: 01/01

PROJETO ARQUITETÔNICO

SEÇÃO DE ARQUIVO

01/02

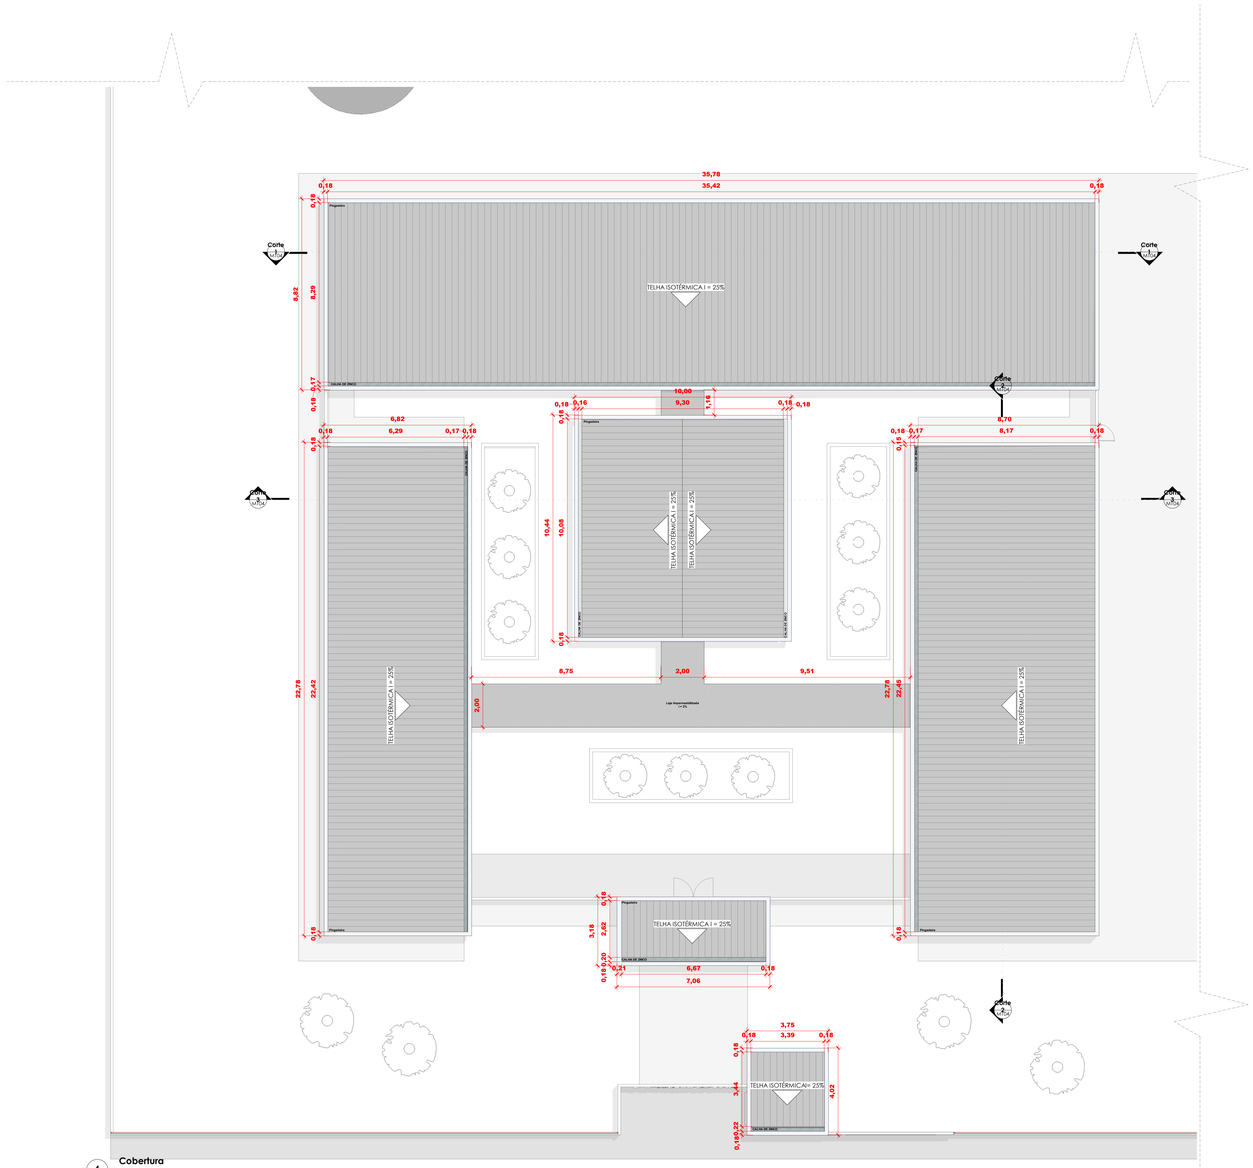

4 **Cobertura**

1 : 100

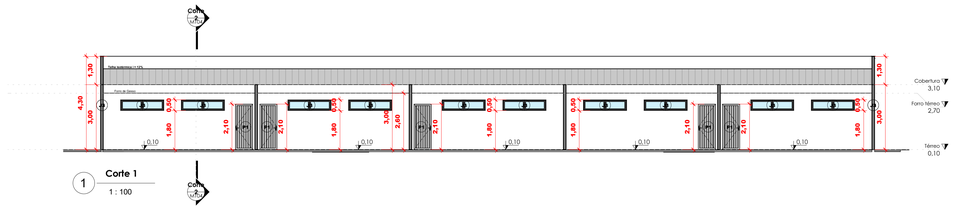

1 **Corte 1**

1 : 100

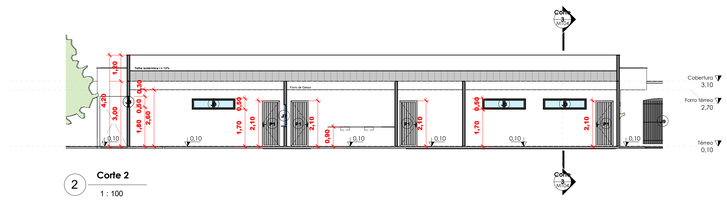

2 **Corte 2**

1 : 100

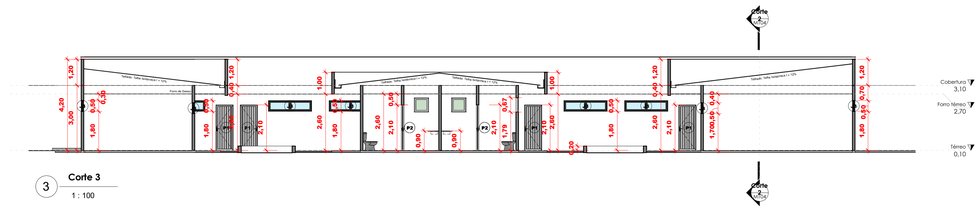

3 **Corte 3**

1 : 100

5 **FACHADA**

PREFEITURA MUNICIPAL
DE CAMPO ALEGRE DE LOURDES-BA

OBRA: Unidade de Ensino - Jurema do Virgílio

LOCAL: Pov. Jurema do Elias
Campo Alegre de Lourdes-BA

Título: Cobertura / Cortes	Escala: 1 : 100	Data: 06/2025
Projeto: Projetista	Responsável Técnico: Helber Mangueira	Folha:

PROJETO ARQUITETÔNICO

SEÇÃO DE ARQUIVO

02/02