



A liberação ou aprovação deste Documento não exime o projetista de sua responsabilidade sobre o mesmo.

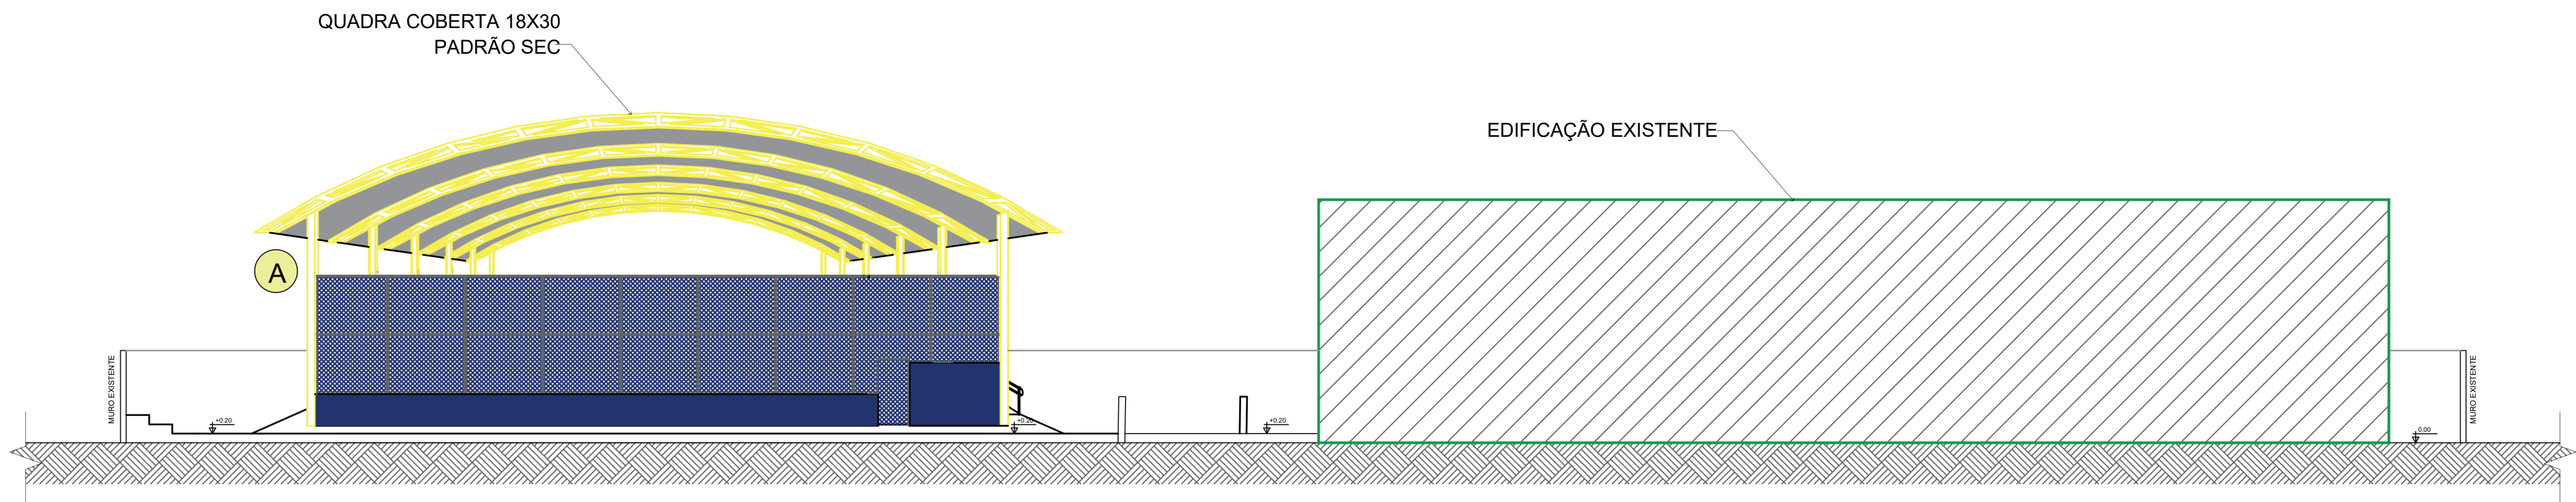

SEÇÃO AA

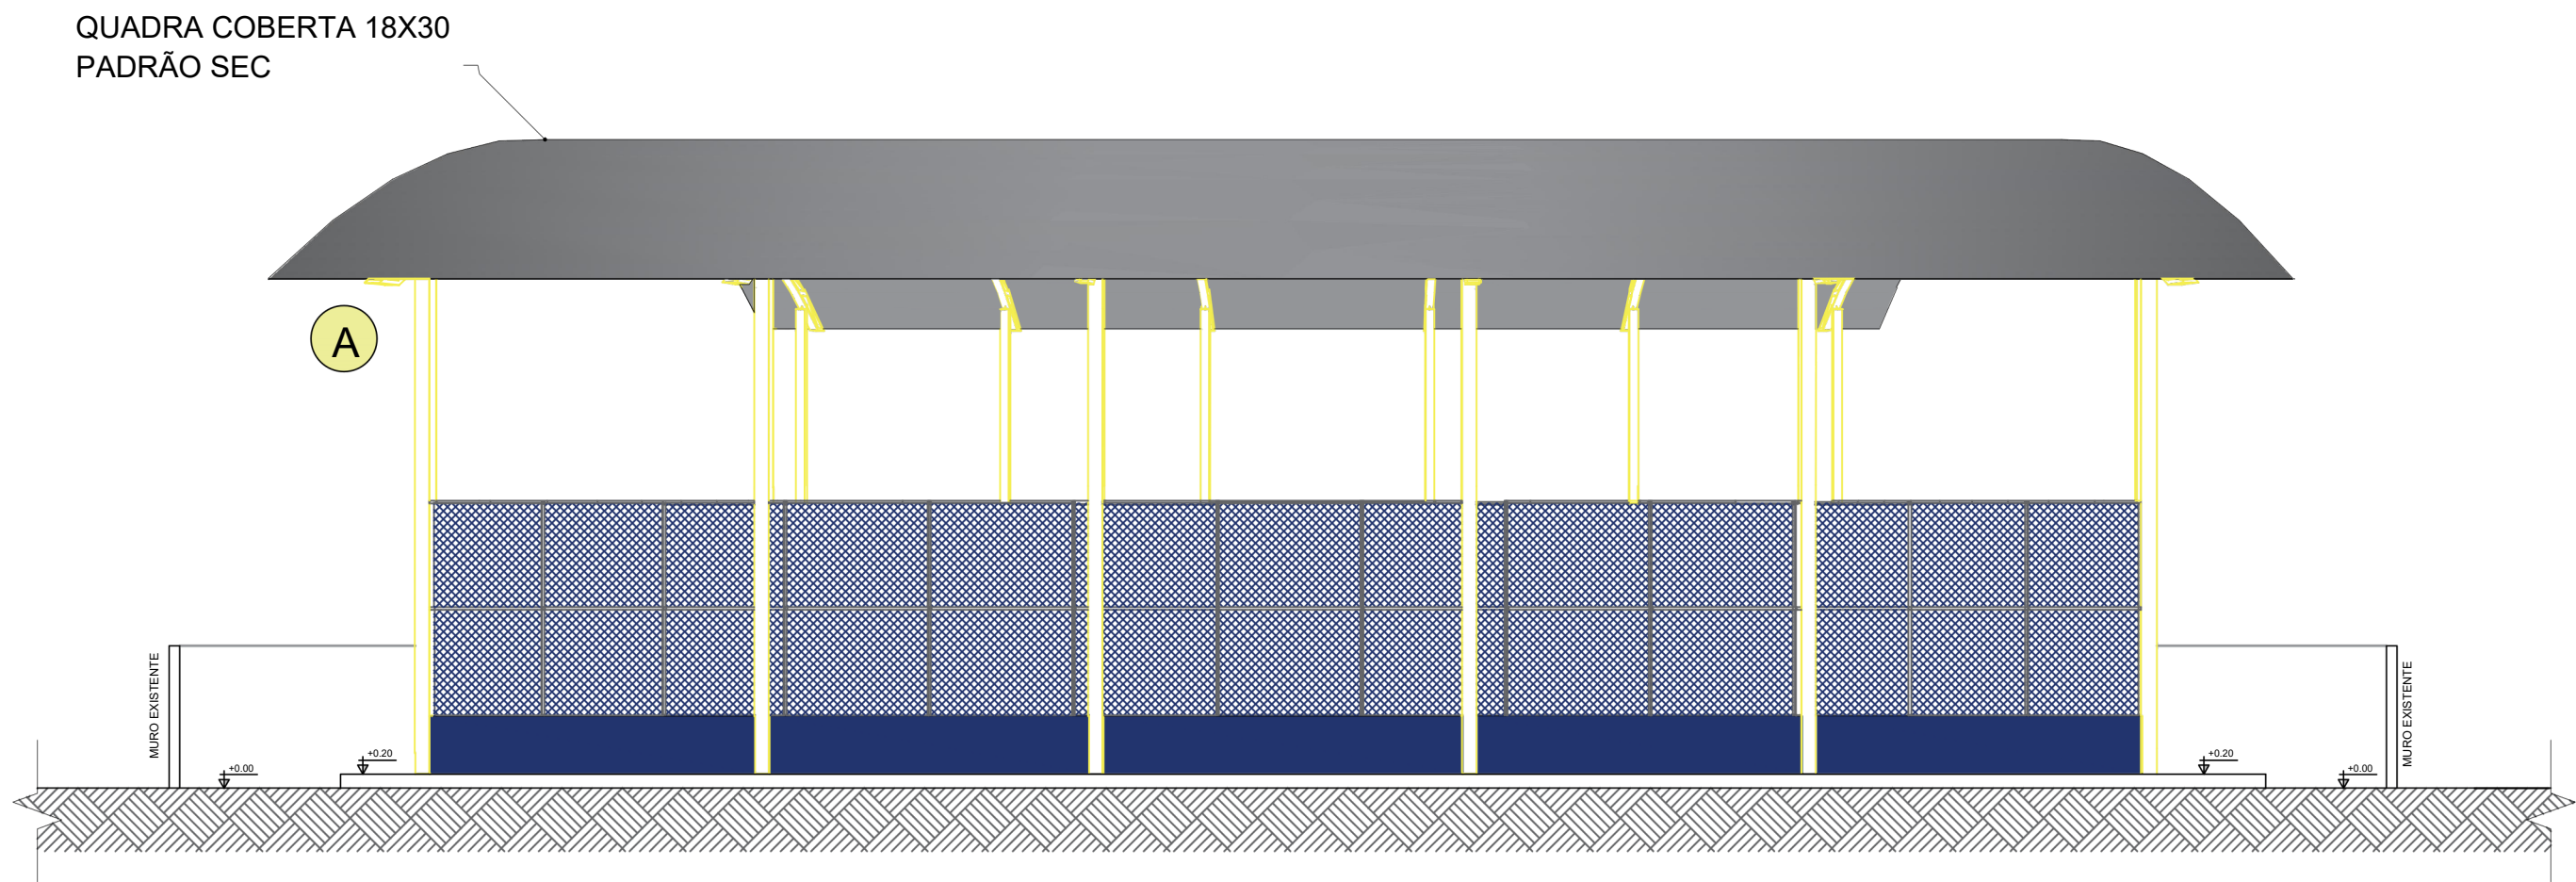

SEÇÃO BB

LEGENDA:

- A QUADRA COBERTA 18X30 (EQUIPAMENTO PADRÃO SEC)

NOTAS:

- MEDIDAS EM METRO.
- TODAS AS MEDIDAS E QUANTIDADES DEVERÃO SER CONFERIDAS NA OBRA ANTES DE QUALQUER PROCEDIMENTO DE FABRICAÇÃO.

01					
00	EMISSÃO INICIAL	-	-	-	YURI
REVISÃO	DESCRIÇÃO	DATA	DESENHO	VERIF.	APROV.

OBSERVAÇÕES:

- MEDIDAS EM METRO.
- TODAS AS MEDIDAS E QUANTIDADES SEVERÃO SER CONFERIDAS NA OBRA ANTES DE QUALQUER PROCEDIMENTO DE FABRICAÇÃO.

PROPRIETÁRIO:

PROJETO:

PROJETOS COMPLEMENTARES
E. M. BRANCA DE NEVE - AMPLIAÇÃO
SITO:
--
PROPRIETÁRIO:
PREFEITURA DE CAMPO ALEGRE DE LOURDES

PRANCHA
PLANTA DE SEÇÕES AA / BB

ARQ
05/05

Escala: 1:75
Data: Maio/2026
Desenhc Allane Brito

DIREITOS RESERVADOS:
ESTE PROJETO NÃO PODERÁ
SER REPRODUZIDO OU
MODIFICADO (TOTAL OU EM
PARTES) SEM A EXPRESSA
AUTORIZAÇÃO DOS AUTORES.



PREFEITURA MUNICIPAL DE
CAMPO ALEGRE DE LOURDES - BA