




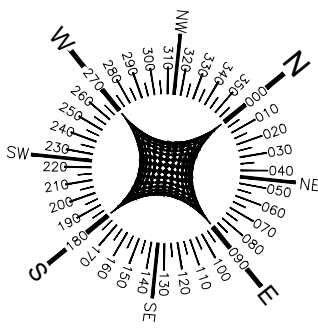


01 LOCALIZAÇÃO MACRO
S/ESC

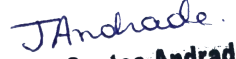

02 LOCALIZAÇÃO MICRO
S/ESC

		
PROJETO ARQUITETÔNICO		
OBRA/ ENDEREÇO: PRAÇA EM VOLTA DE CIMA DO MUNICÍPIO DE CAMPO ALEGRE DE LOURDES POVODADO DE VOLTA DE CIMA, CAMPO ALEGRE DE LOURDES, BAHIA		
PROPRIETÁRIO: PREFEITURA MUNICIPAL DE CAMPO ALEGRE DE LOURDES CNPJ: 14.117.329/0001-41		
RESPONSÁVEL TÉCNICO:  Jailma Santos Andrade Engenheira Civil CREA-BA 0522377939 Jailma Santos Andrade CREA-BA 0522377939		
CONTEÚDO: • PLANTA DE BAIXA	PRANCHA: 03/10	REVISÃO: R-00
ESCALA: 1/100	DATA: 07/05/2026	ARQUIVO: DEMARCAÇÃO - VOLTA DE CIMA2 - Planta de BLS.dwg

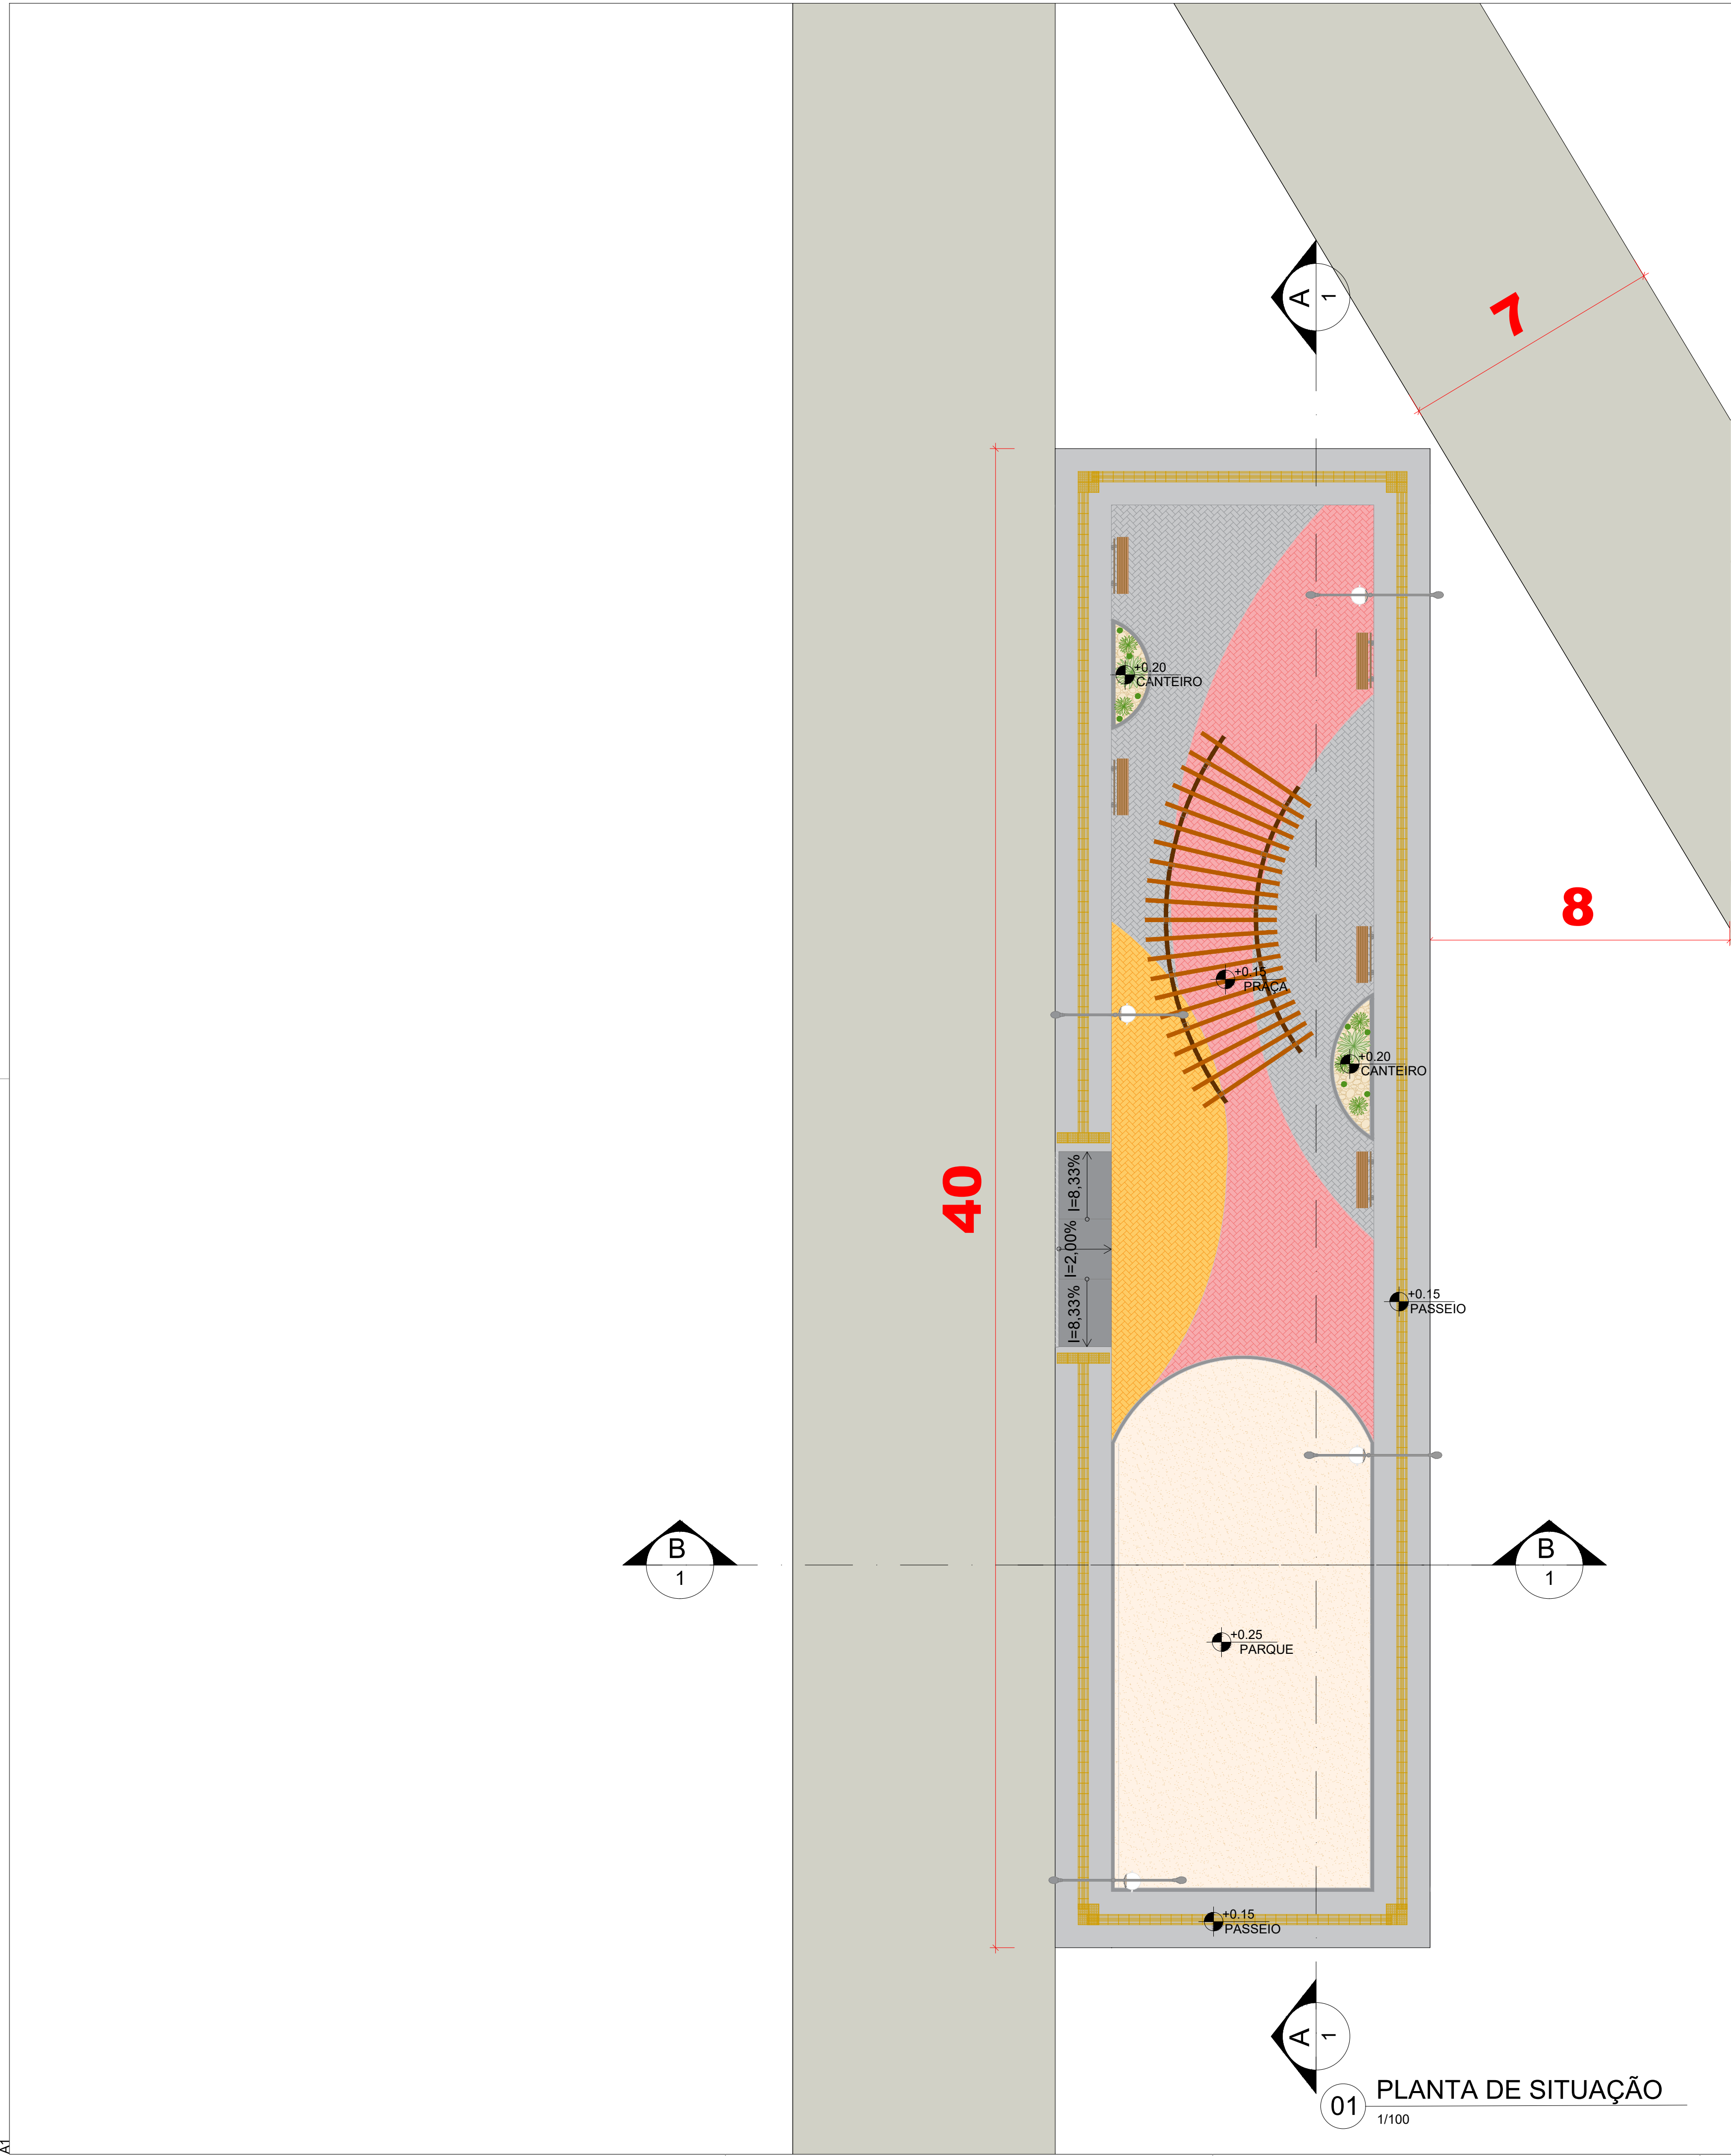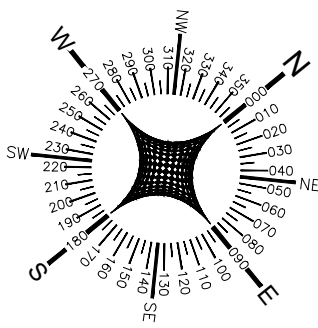

LEGENDA - PAVIMENTAÇÃO		
ESPECIFICAÇÃO		DIMENSÕES
	PISO INTERTRAVADO - PAGINAÇÃO ESCAMA DE PEIXE, COR CINZA ESCURO	A= 59,10 m² E=6 cm
	PISO INTERTRAVADO - PAGINAÇÃO ESCAMA DE PEIXE, COR TERRACOTA	A= 68,78 m² E=6 cm
	PISO INTERTRAVADO - PAGINAÇÃO ESCAMA DE PEIXE, COR AMARELO	A= 29,74 m² E=6 cm
	PASSEIO EM COCRETO APARENTE	A= 11,14 m²
	AREIA	A= 91,48 m²
	PEDRA MOLEDO AMARELO MESCLADO	A= 4,22 m²
	MEIO FIO (REBAIXADO)	E=10 cm
	MEIO FIO	E=10 cm



PROJETO ARQUITETÔNICO

OBRAS/ENDEREÇO:

PRAÇA EM VOLTA DE CIMA DO MUNICÍPIO DE CAMPO ALEGRE DE LOURDES

POVOADO DE VOLTA DE CIMA, CAMPO ALEGRE DE LOURDES, BAHIA

PROPRIETÁRIO: PREFEITURA MUNICIPAL DE CAMPO ALEGRE DE LOURDES

CNPJ: 14.117.329/0001-41

RESPONSÁVEL TÉCNICO:

J. Andrade

Jailma Santos Andrade

Engenheira Civil

CREA-BA 0522377939

Jailma Santos Andrade

CREA-BA 0522377939

CONTEÚDO:

• PLANTA DE BAIXA

PRANCHA:

03/10

REVISÃO:

R-00

ESCALA:

1/100



DATA:

07/05/2026

ARQUIVO:

DEMARCAÇÃO - VOLTA DE CIMA2 - Planta de Situação.dwg

ARQUITETURA

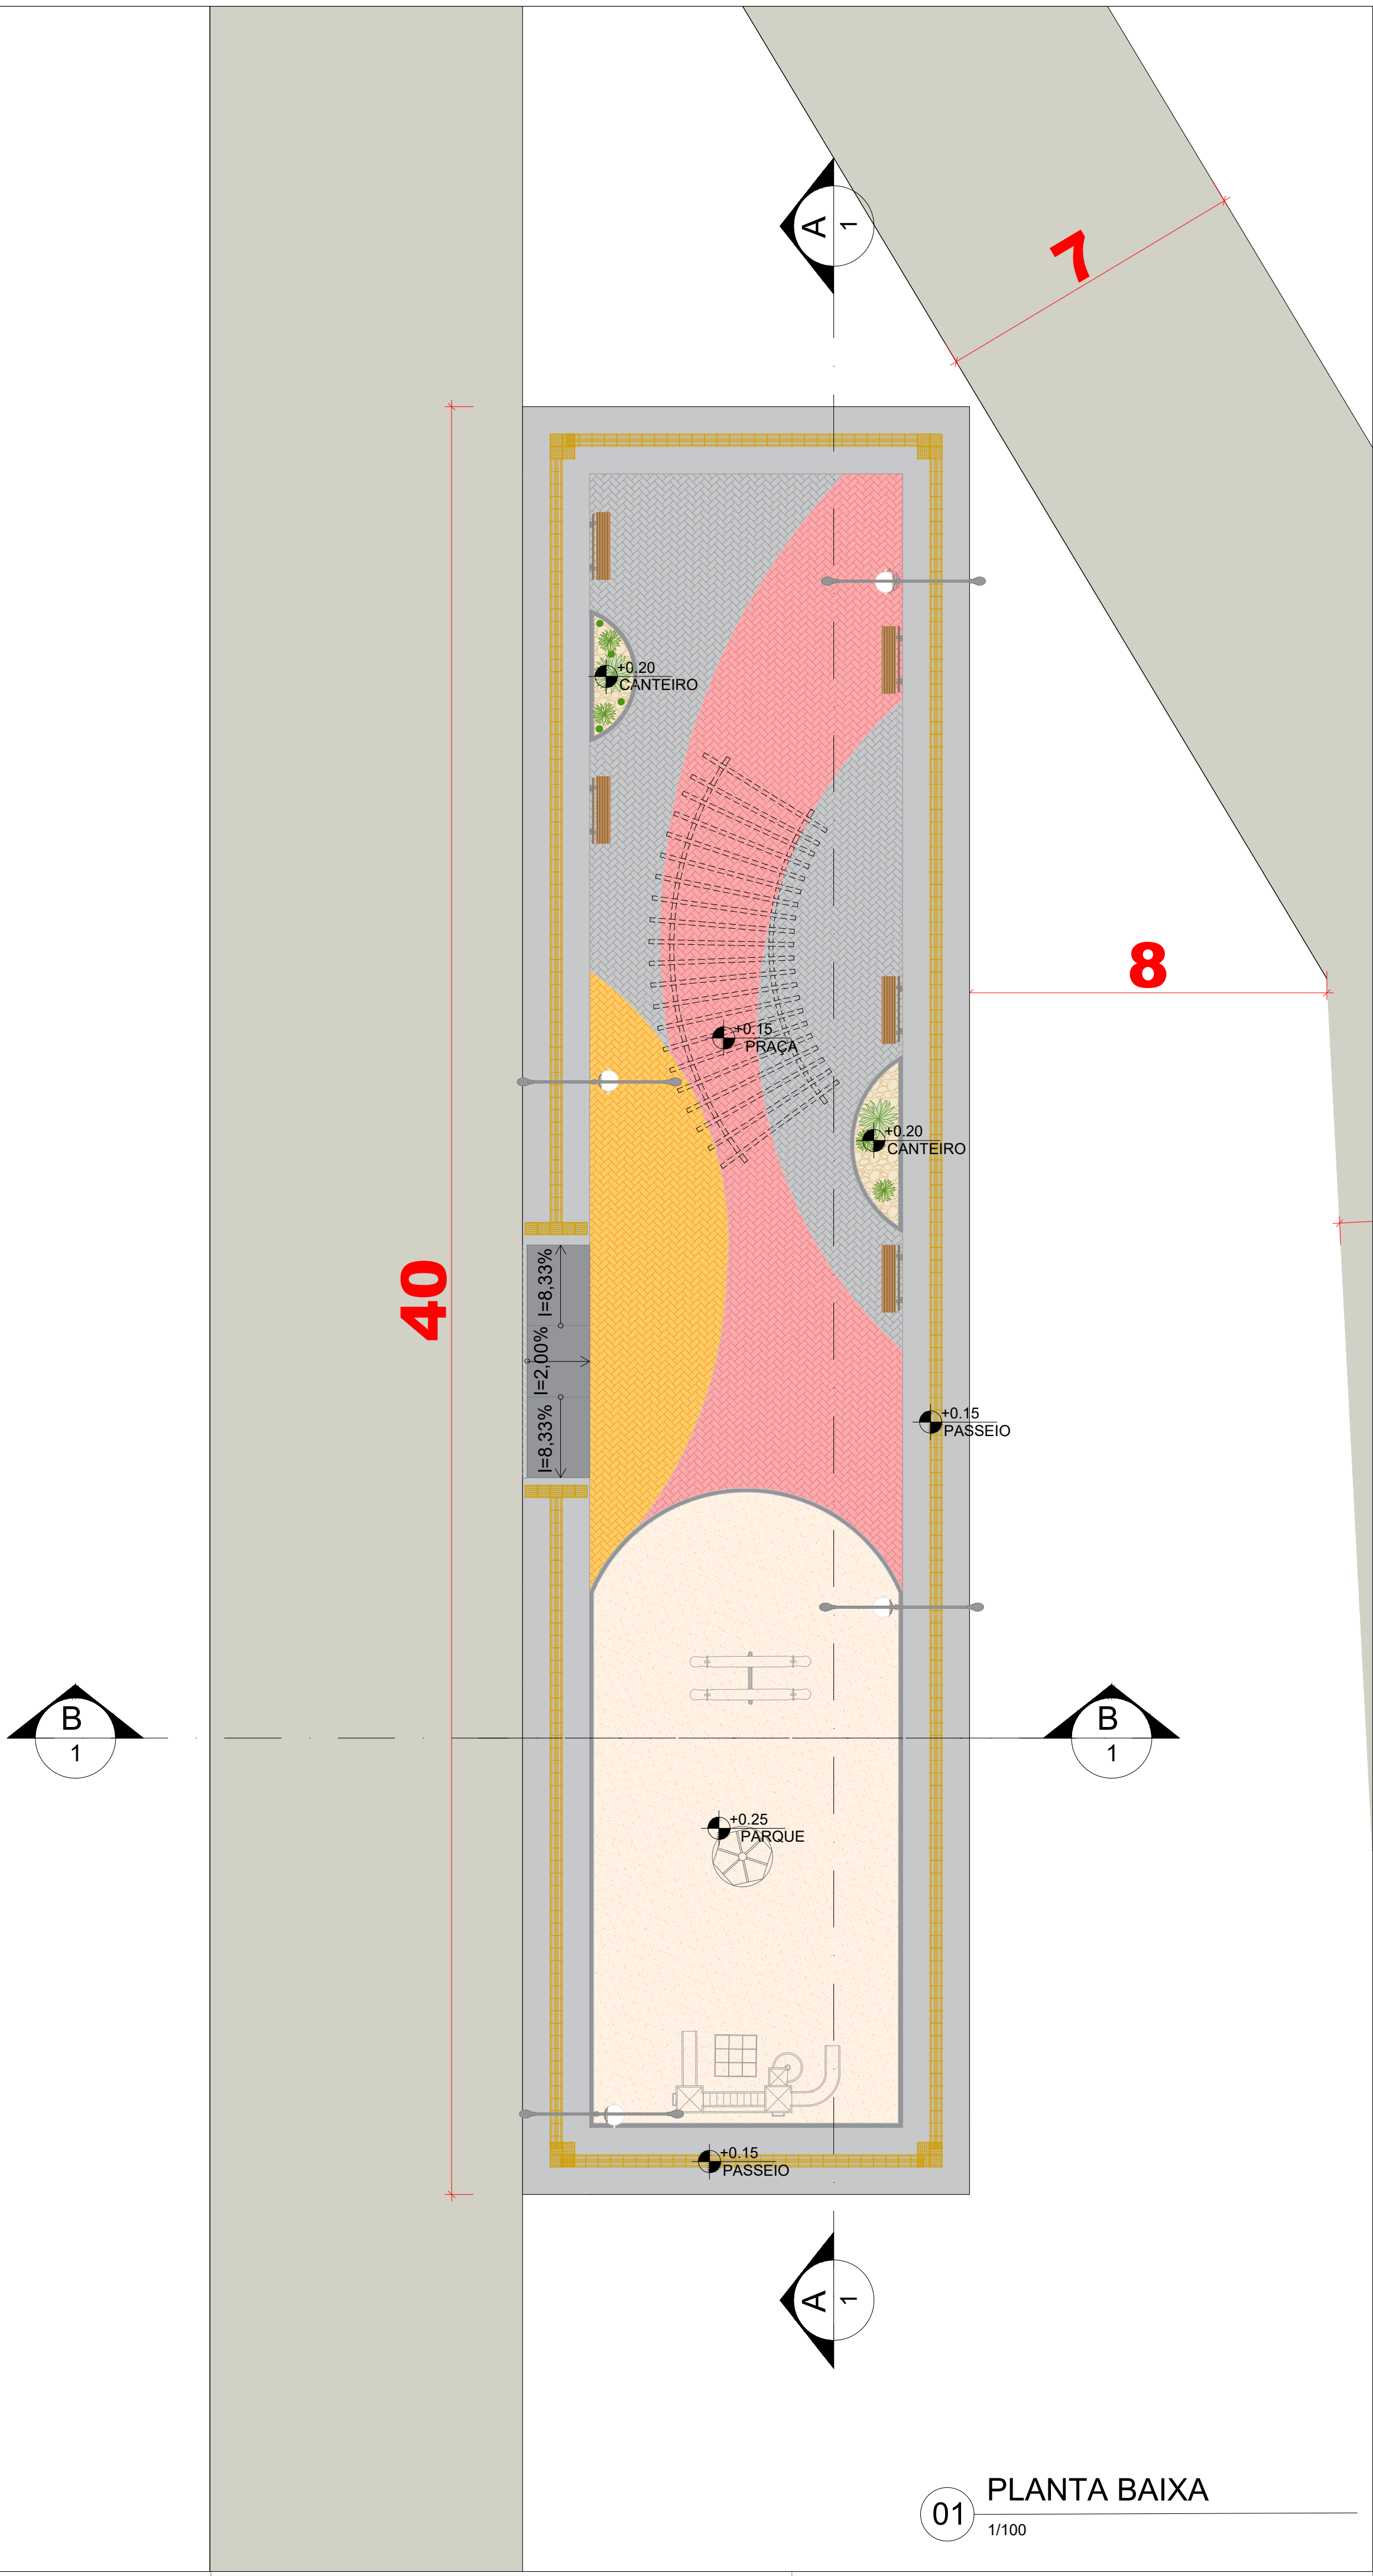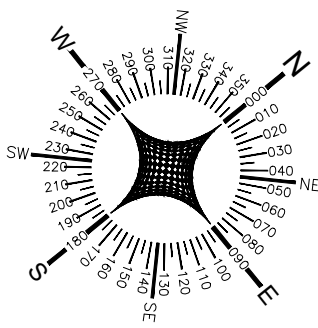

LEGENDA - PAVIMENTAÇÃO		
ESPECIFICAÇÃO		DIMENSÕES
	PISO INTERTRAVADO - PAGINAÇÃO ESCAMA DE PEIXE, COR CINZA ESCURO	A= 59,10 m² E=6 cm
	PISO INTERTRAVADO - PAGINAÇÃO ESCAMA DE PEIXE, COR TERRACOTA	A= 68,78 m² E=6 cm
	PISO INTERTRAVADO - PAGINAÇÃO ESCAMA DE PEIXE, COR AMARELO	A= 29,74 m² E=6 cm
	PASSEIO EM COCRETO APARENTE	A= 11,14 m²
	AREIA	A= 91,48 m²
	PEDRA MOLEDO AMARELO MESCLADO	A= 4,22 m²
	MEIO FIO (REBAIXADO)	E=10 cm
	MEIO FIO	E=10 cm

LEGENDA - ILUMINAÇÃO		
ESPECIFICAÇÃO		QTD.
	POSTE TELECÔNICO ORNAMENTAL (PÉTALA 1 h=7,00m E PÉTALA 2 h=4,80m), LUMINÁRIA PÚBLICA LED -100W	5 UN.



PROJETO ARQUITETÔNICO

OBRAS/ENDEREÇO:

PRAÇA EM VOLTA DE CIMA DO MUNICÍPIO DE CAMPO ALEGRE DE LOURDES
POVOADO DE VOLTA DE CIMA, CAMPO ALEGRE DE LOURDES, BAHIA

PROPRIETÁRIO:

PREFEITURA MUNICIPAL DE CAMPO ALEGRE DE LOURDES
CNPJ nº 14.117.329/0001-41

RESPONSÁVEL TÉCNICO:

J. Andrade

Jailma Santos Andrade
Engenheira Civil
CREA-BA 0522377939

Jailma Santos Andrade
CREA-BA 0522377939

CONTEÚDO:

• PLANTA DE BAIXA

PRANCHA:

03/10

REVISÃO:

R-00

ESCALA:



1/100

DATA:

07/05/2026

ARQUIVO:

DEMARCAÇÃO - VOLTA DE CIMA2 - Planta de 02.dwg

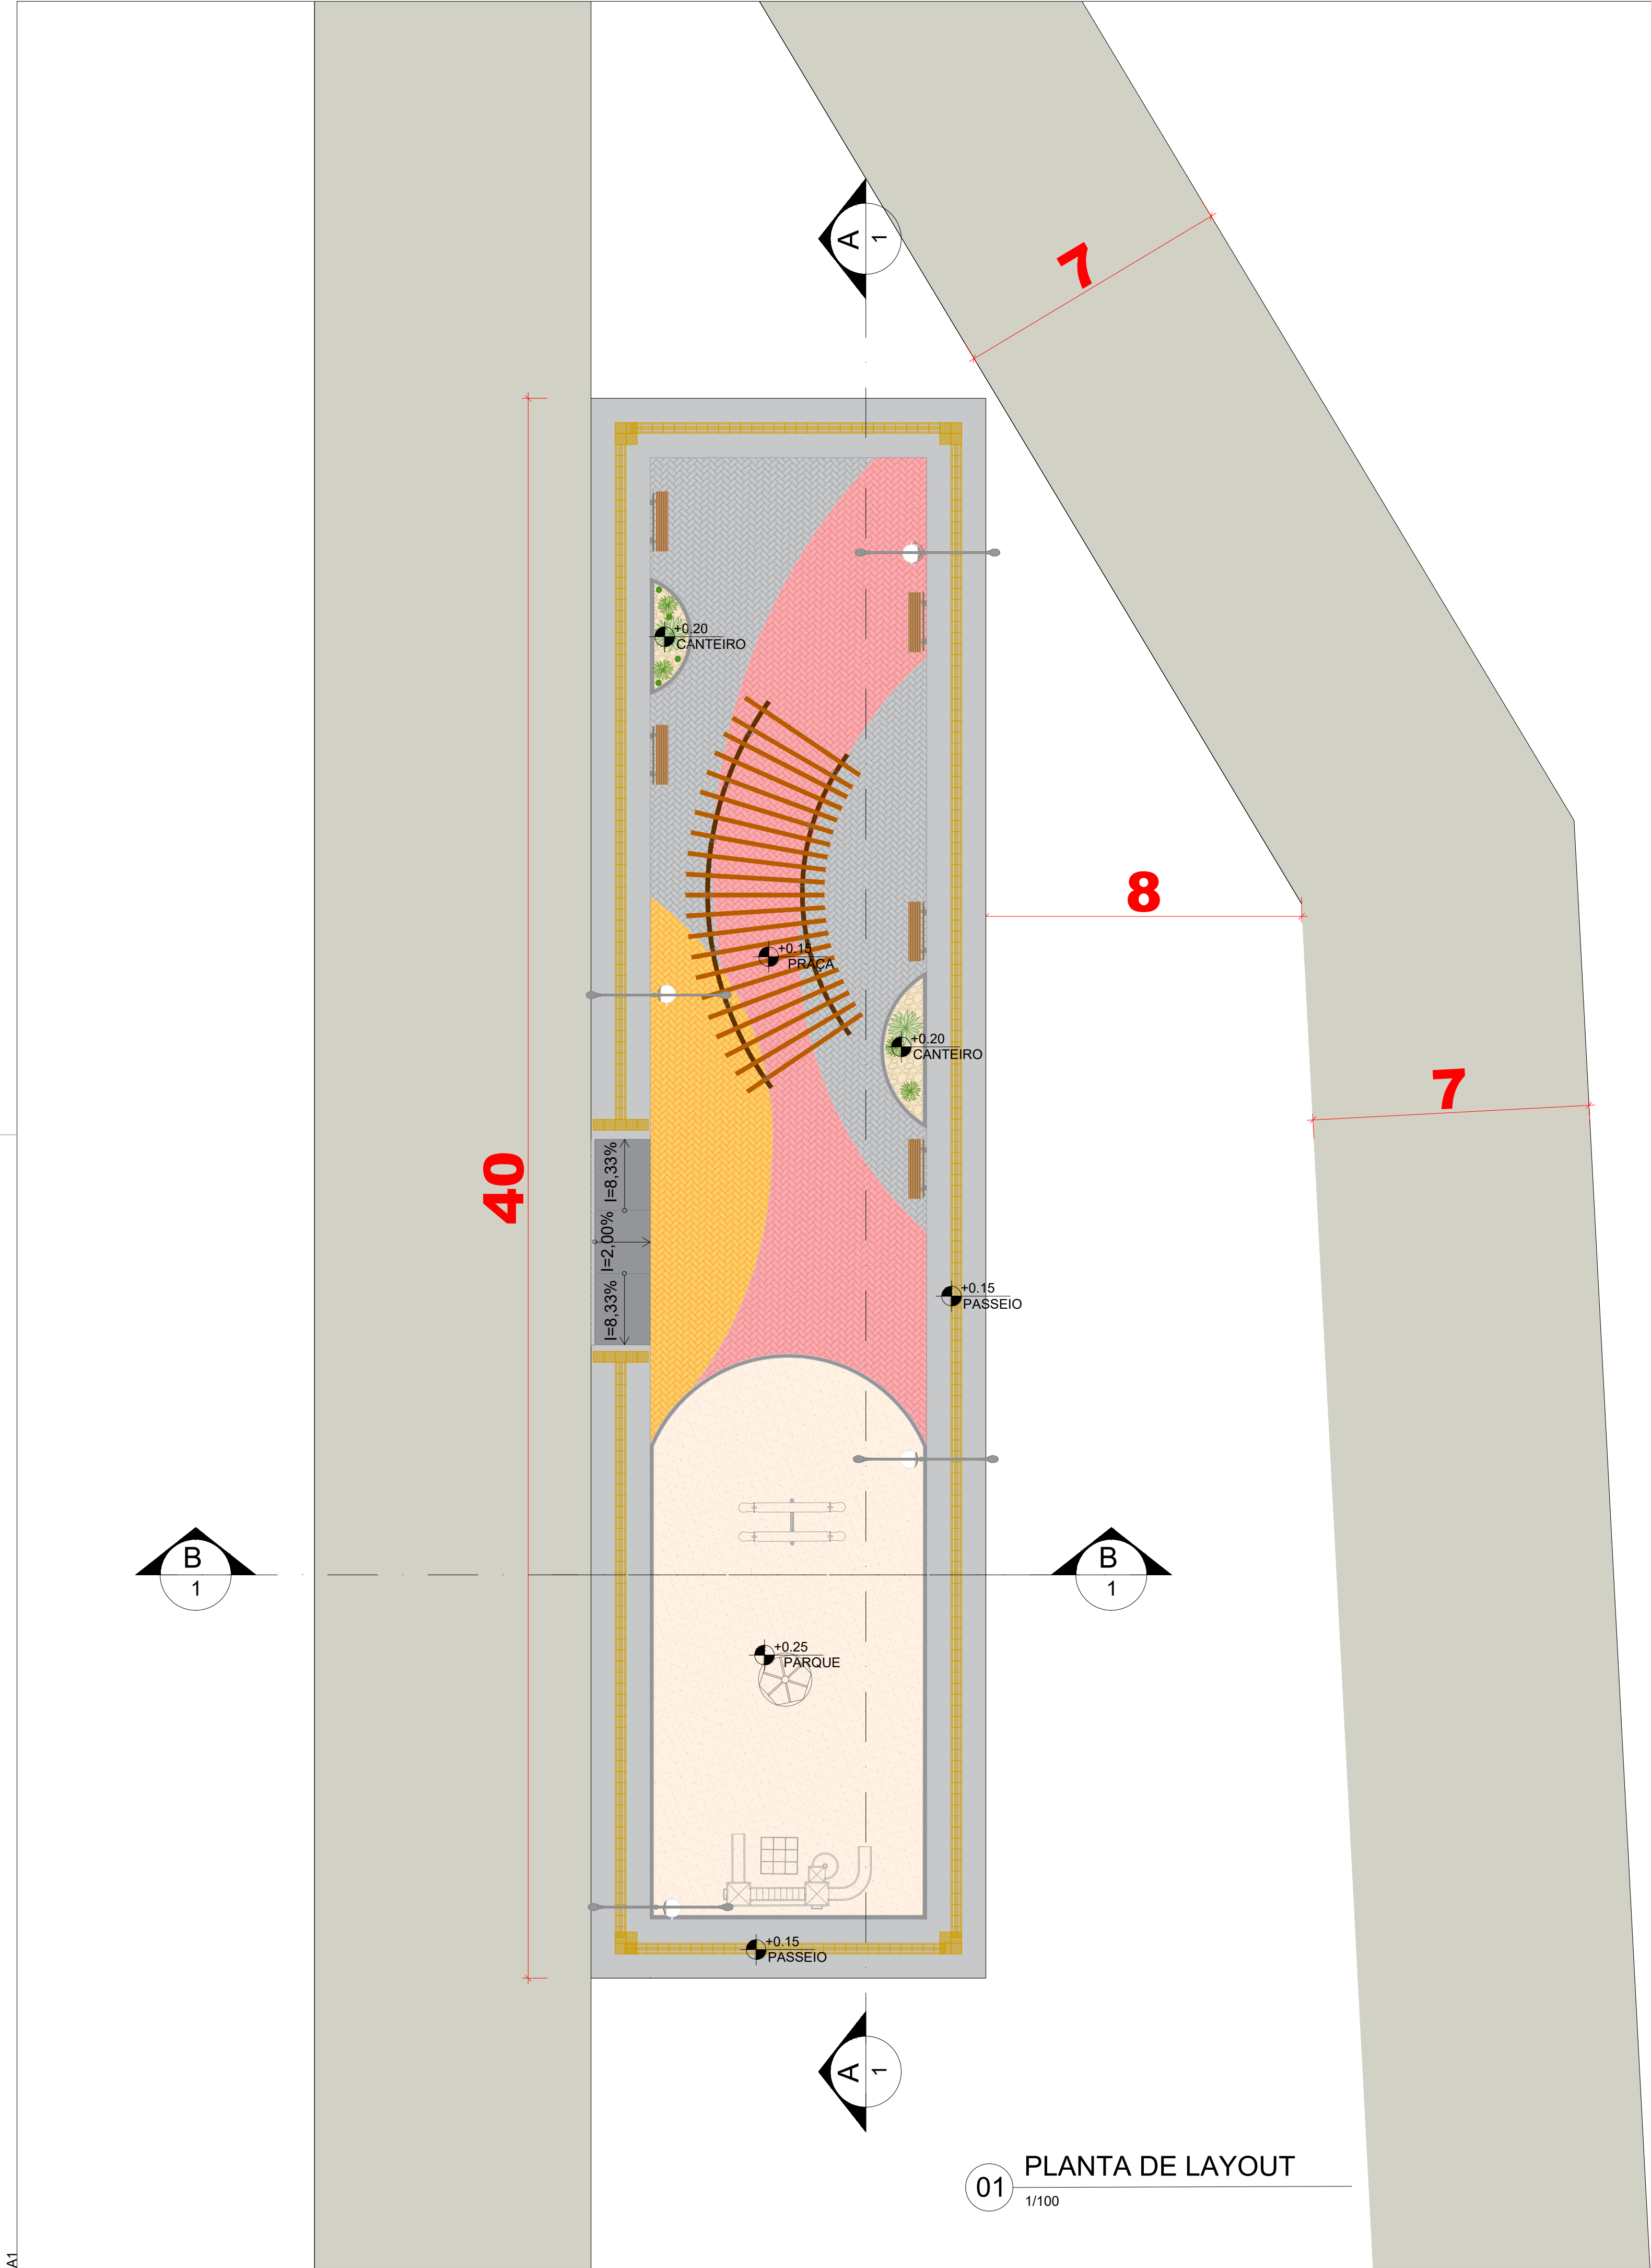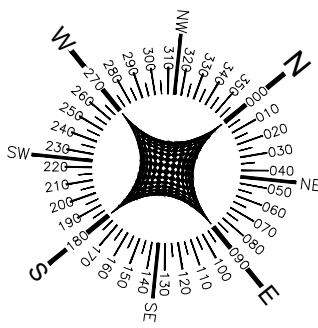

LEGENDA - MOBILIÁRIO		
ESPECIFICAÇÃO		QTD.
	BANCO DE MADEIRA	05 UN.
	LIXEIRA EM MADEIRA PLÁSTICA	04 UN.
	PERGOLADO DE MADEIRA	01 UN.



PROJETO ARQUITETÔNICO

OBRAS/ENDEREÇO:

PRAÇA EM VOLTA DE CIMA DO MUNICÍPIO DE CAMPO ALEGRE DE LOURDES

POVODADO DE VOLTA DE CIMA, CAMPO ALEGRE DE LOURDES, BAHIA

PROPRIETÁRIO: PREFEITURA MUNICIPAL DE CAMPO ALEGRE DE LOURDES
CNPJ: 14.117.329/0001-41

RESPONSÁVEL TÉCNICO:

J. Andrade

Jailma Santos Andrade

Engenheira Civil

CREA-BA 0522377939

Jailma Santos Andrade

CREA-BA 0522377939

CONTEÚDO:

•

PLANTA DE LAYOUT

PRANCHA:

04 / 10

REVISÃO:

R-00

ESCALA:

1/100

DATA:



07/05/2026

ARQUIVO:

DEMARCAÇÃO - VOLTA DE CIMA2 - Planta de 01# GE.dwg

ARQUITETURA

01 PLANTA DE LAYOUT
1/100

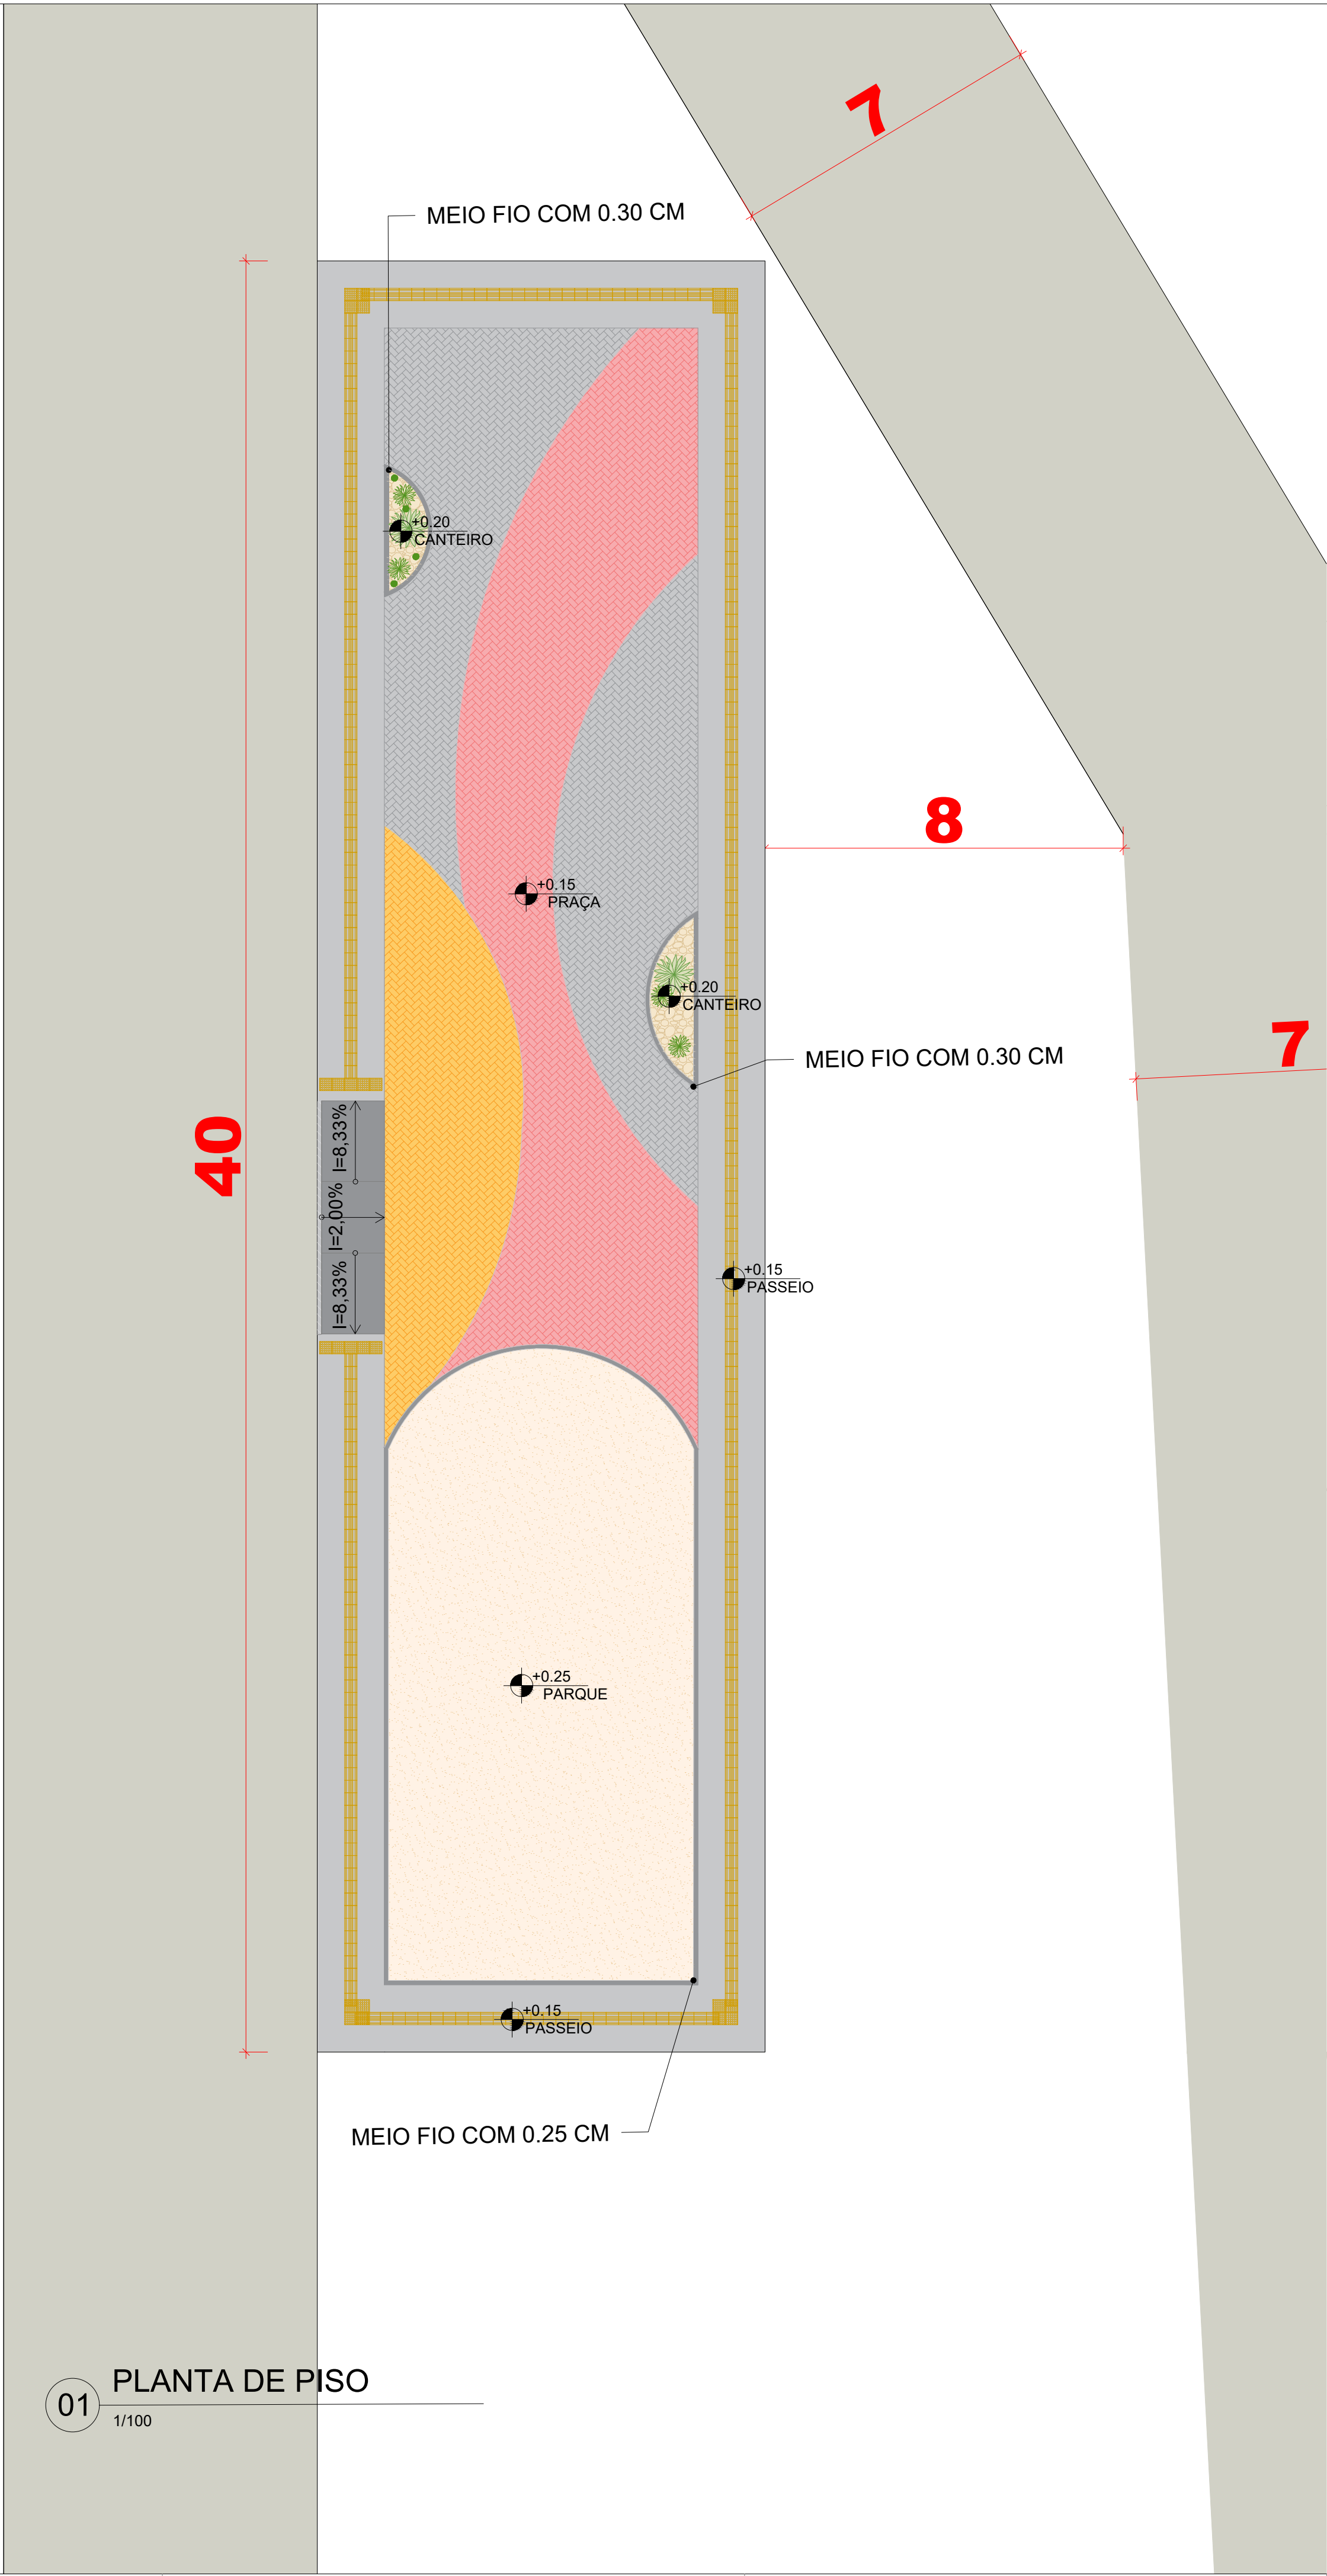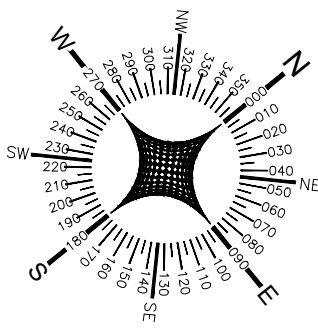

01 PLANTA DE PISO

1/100

LEGENDA - PAVIMENTAÇÃO		
ESPECIFICAÇÃO		DIMENSÕES
	PISO INTERTRAVADO - PAGINAÇÃO ESCAMA DE PEIXE, COR CINZA ESCURO	A= 59,10 m² E=6 cm
	PISO INTERTRAVADO - PAGINAÇÃO ESCAMA DE PEIXE, COR TERRACOTA	A= 68,78 m² E=6 cm
	PISO INTERTRAVADO - PAGINAÇÃO ESCAMA DE PEIXE, COR AMARELO	A= 29,74 m² E=6 cm
	PASSEIO EM COCRETO APARENTE	A= 11,14 m²
	AREIA	A= 91,48 m²
	PEDRA MOLEDO AMARELO MESCLADO	A= 4,22 m²
	MEIO FIO (REBAIXADO)	E=10 cm
	MEIO FIO	E=10 cm



PROJETO ARQUITETÔNICO

OBRAS/ ENDEREÇO: PRAÇA EM VOLTA DE CIMA DO MUNICÍPIO DE CAMPO ALEGRE DE LOURDES
POVOADO DE VOLTA DE CIMA, CAMPO ALEGRE DE LOURDES, BAHIA

PROPRIETÁRIO: PREFEITURA MUNICIPAL DE CAMPO ALEGRE DE LOURDES
CNPJ: 14.117.329/0001-41



RESPONSÁVEL TÉCNICO: *J. Andrade*
Jailma Santos Andrade
Engenheira Civil
CREA-BA 0522377939
Jailma Santos Andrade
CREA-BA 0522377939

CONTEÚDO: PLANTA DE PISO
PRANCHA: 05/10

REVISÃO: R-00

ESCALA: 1/100
DATA: 07/05/2026
ARQUIVO: DEMARCAÇÃO - VOLTA DE CIMA2 - Planta de piso_02.dwg

ARQUITETURA

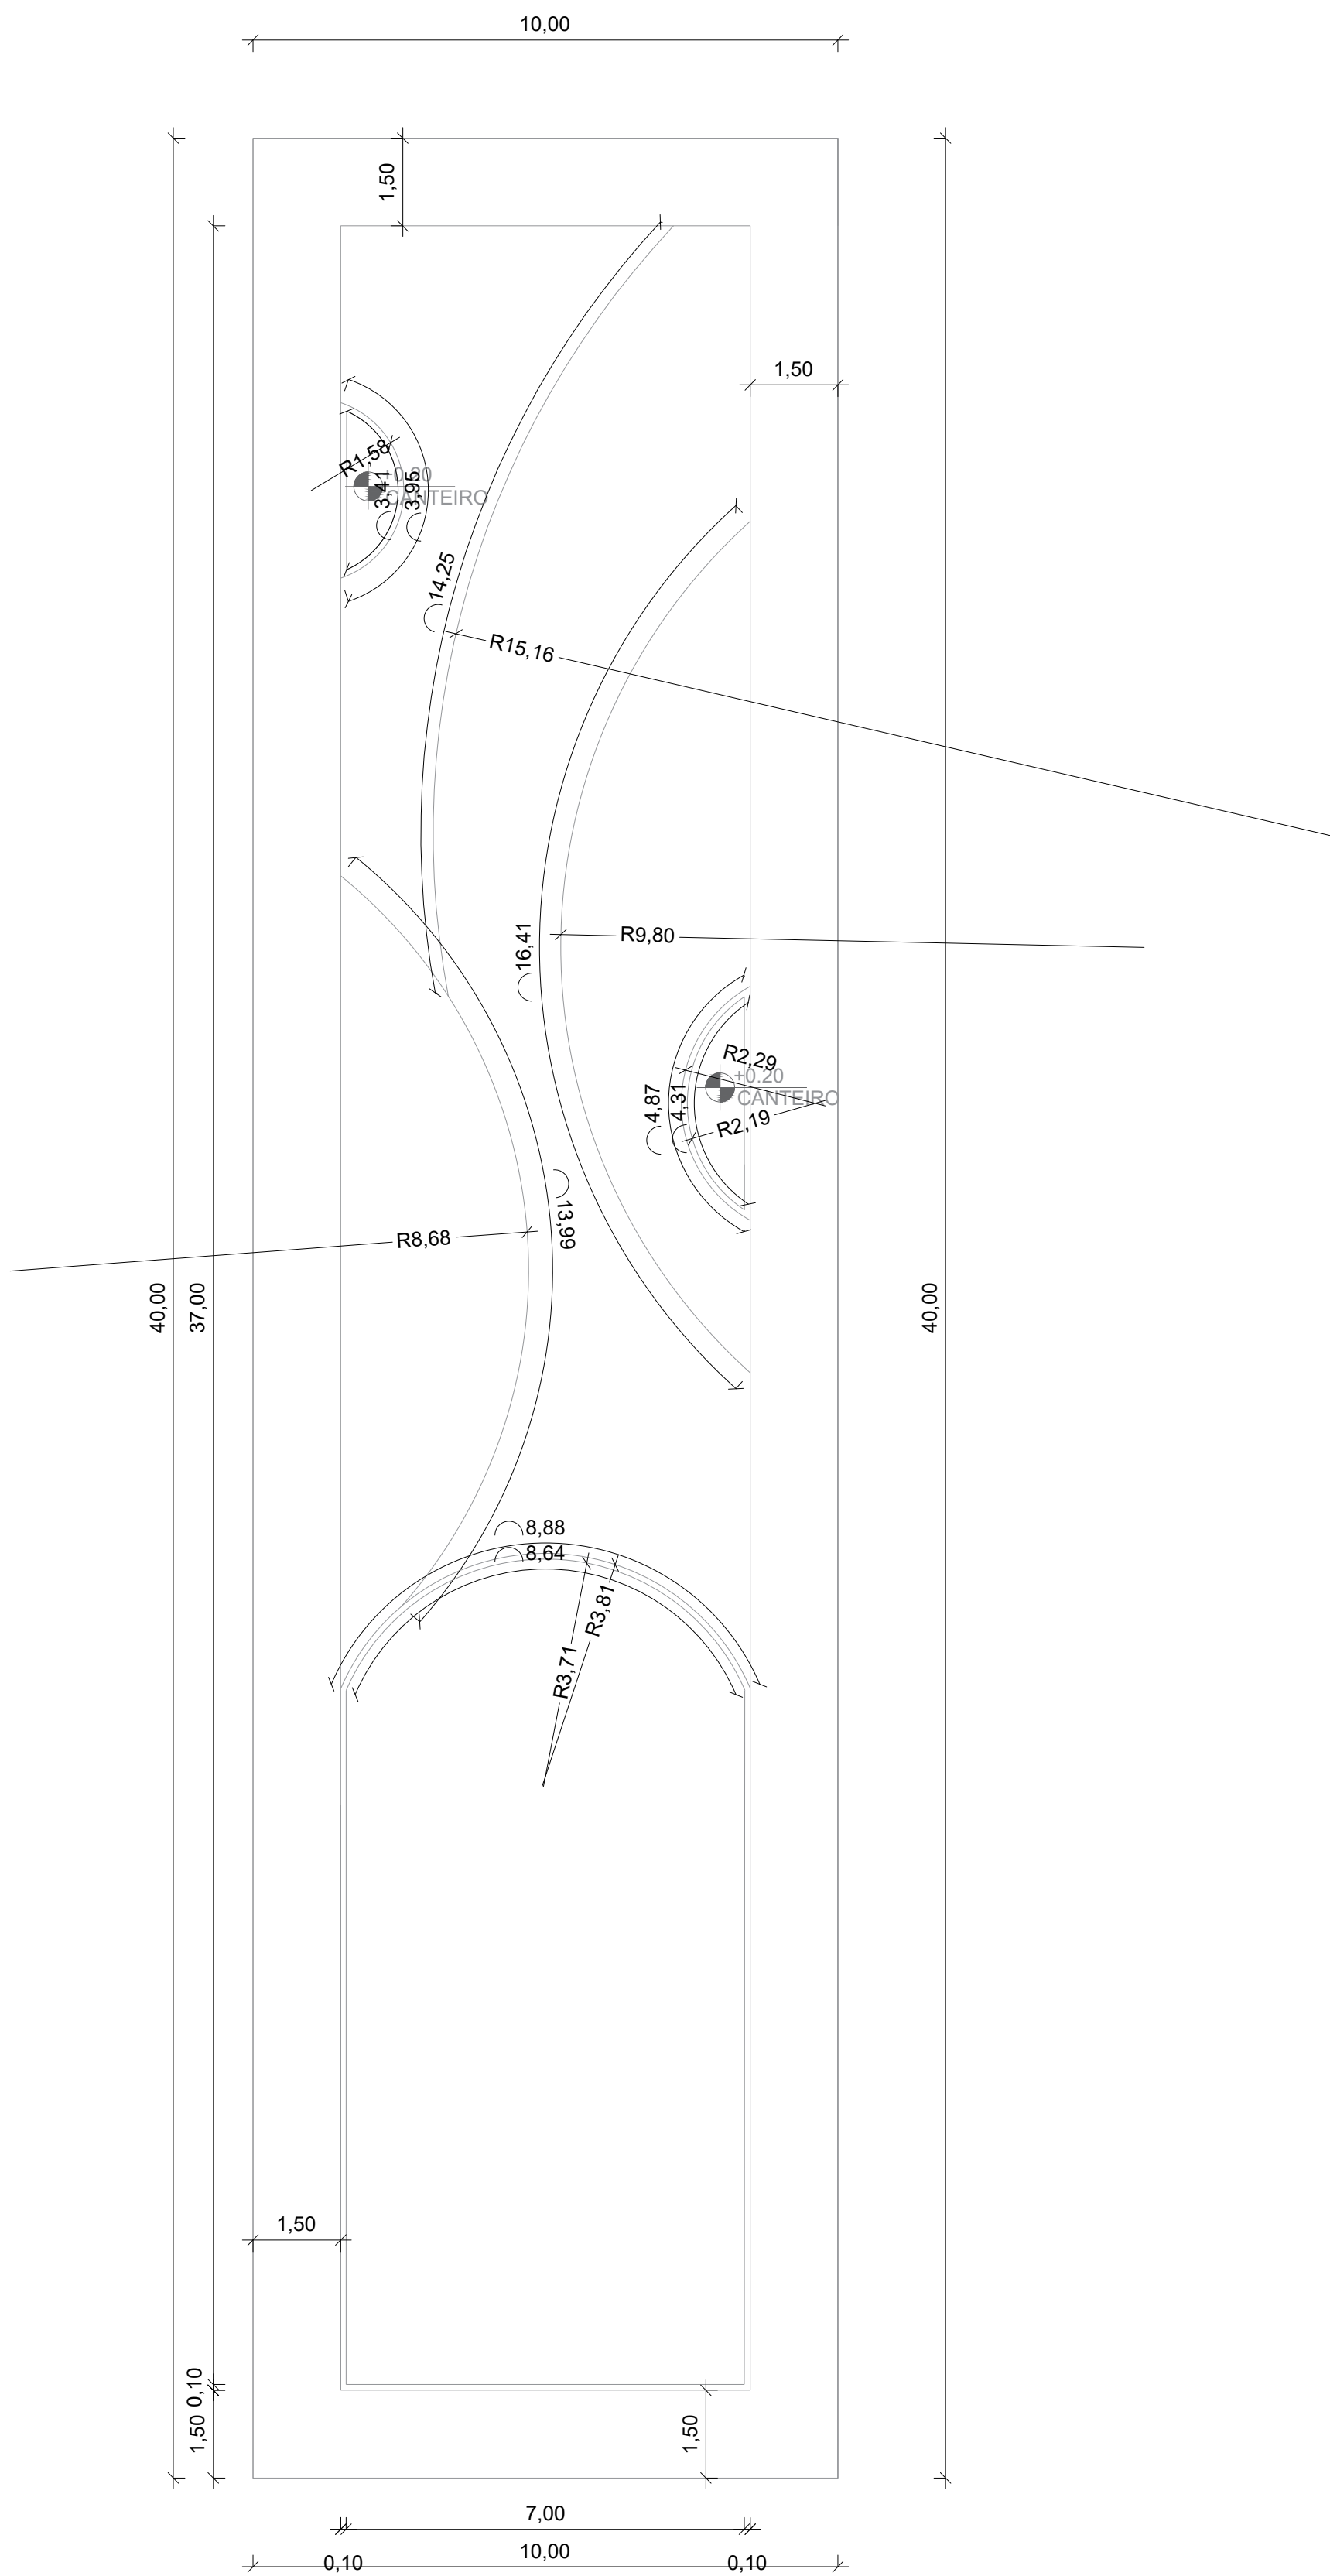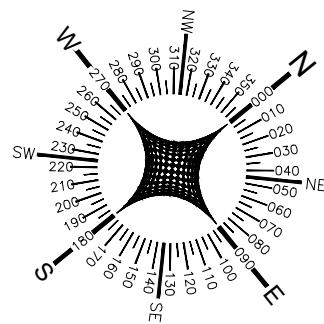

01 PLANTA GEOMÉTRICA
1/100



PROJETO ARQUITETÔNICO

OBRAS/ENDEREÇO: PRAÇA EM VOLTA DE CIMA DO MUNICÍPIO DE CAMPO ALEGRE DE LOURDES
POVOADO DE VOLTA DE CIMA, CAMPO ALEGRE DE LOURDES, BAHIA

PROPRIETÁRIO: PREFEITURA MUNICIPAL DE CAMPO ALEGRE DE LOURDES
CNPJ: 14.117.329/0001-41

RESPONSÁVEL TÉCNICO: *J. Andrade*
Jailma Santos Andrade
Engenheira Civil
CREA-BA 0522377939
Jailma Santos Andrade
CREA-BA 0522377939

CONTEÚDO:
• PLANTA GEOMETRICO



PRANCHA:
06/10

REVISÃO:
R-00

ESCALA:
1/100

DATA:
07/05/2026

ARQUIVO:
DEMARCAÇÃO - VOLTA DE CIMA2 - Planta de BLS.dwg

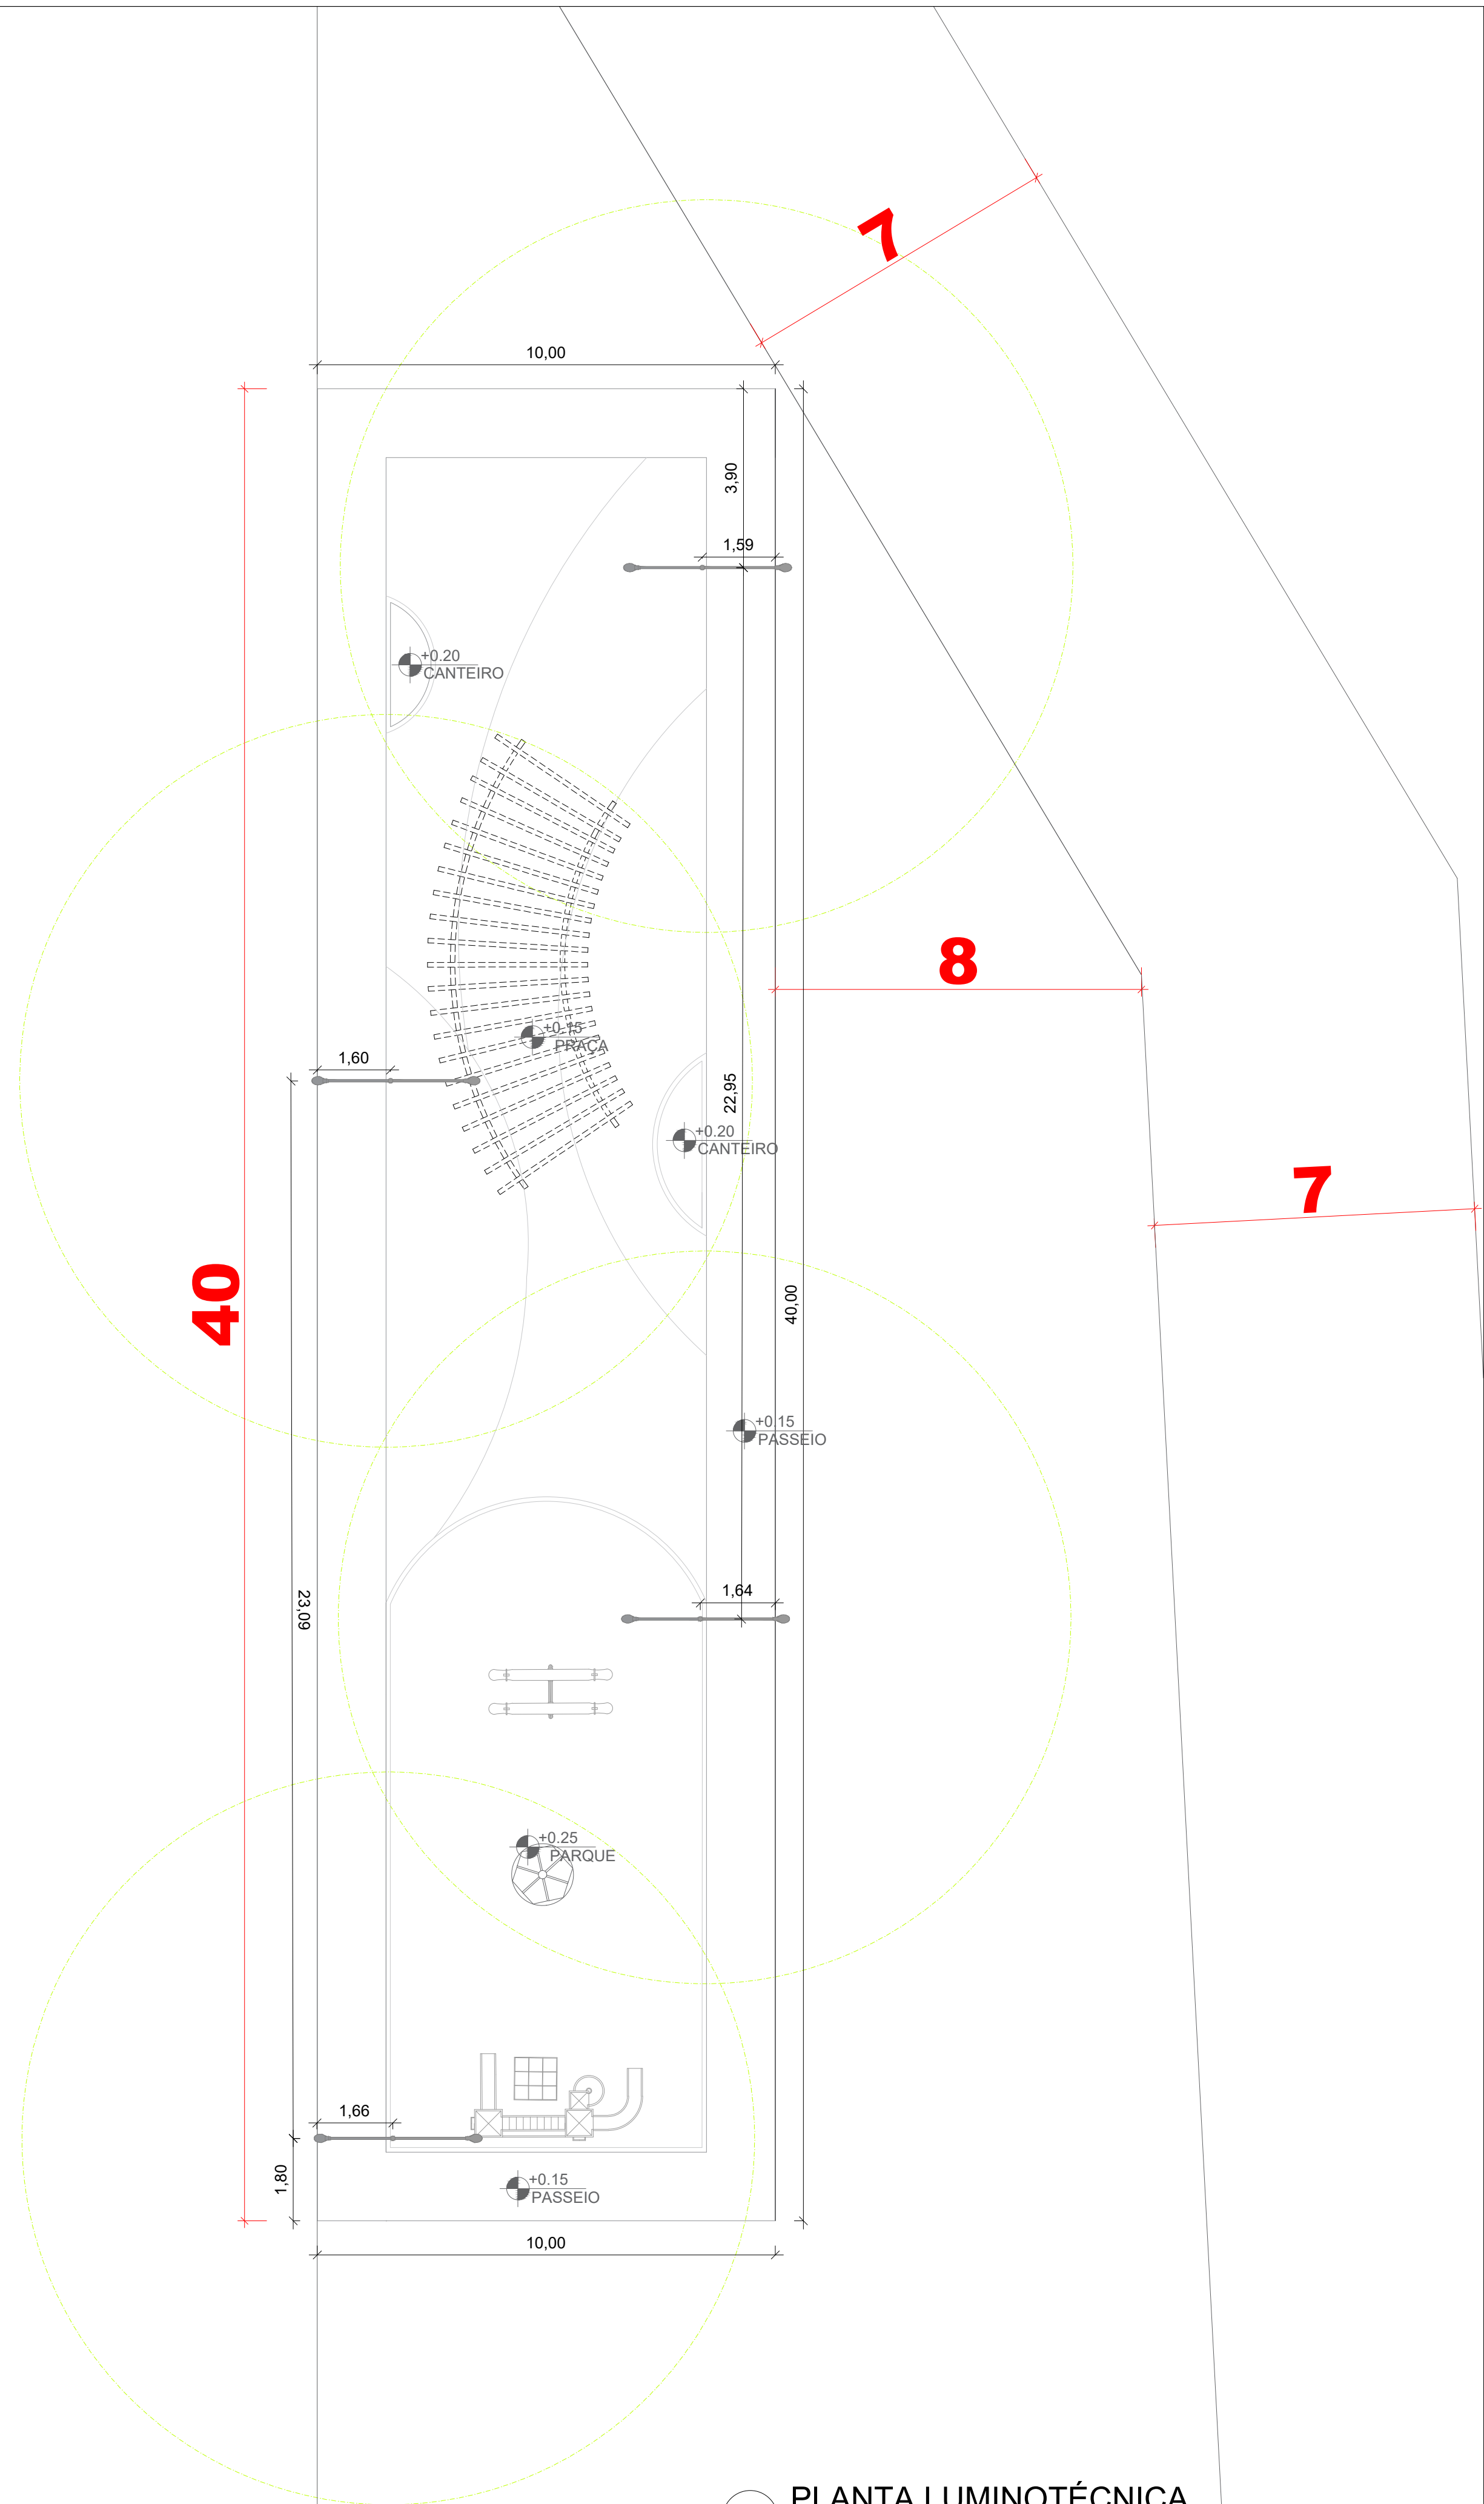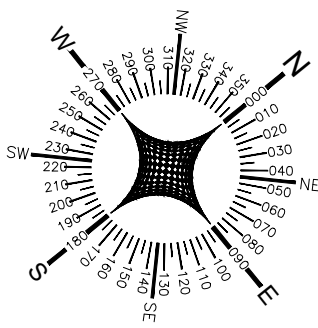

01 PLANTA LUMINOTÉCNICA
1/100

LEGENDA - ILUMINAÇÃO		
ESPECIFICAÇÃO		QTD.
	POSTE TELECÔNICO ORNAMENTAL (PÉTALA 1 h=7,00m E PÉTALA 2 h=4,80m). LUMINÁRIA PÚBLICA LED -100W	5 UN.



PROJETO ARQUITETÔNICO

OBRAS/ENDEREÇO: PRAÇA EM VOLTA DE CIMA DO MUNICÍPIO DE CAMPO ALEGRE DE LOURDES
POVOADO DE VOLATA DE CIMA, CAMPO ALEGRE DE LOURDES, BAHIA

PROPRIETÁRIO: PREFEITURA MUNICIPAL DE CAMPO ALEGRE DE LOURDES
CNPJ: 14.117.329/0001-41

RESPONSÁVEL TÉCNICO: *J. Andrade*
Jailma Santos Andrade
Engenheira Civil
CREA-BA 0522377939

CONTEÚDO:

- PLANTA DE ILUMINAÇÃO

ESCALA: 1/100

PRANCHA: 07/10











REVISÃO: R-00

DATA: 07/05/2026

ARQUIVO: DEMARCAÇÃO - VOLTA DE CIMA2 - Planta de Iluminação.dwg



ARQUITETURA

CORTES

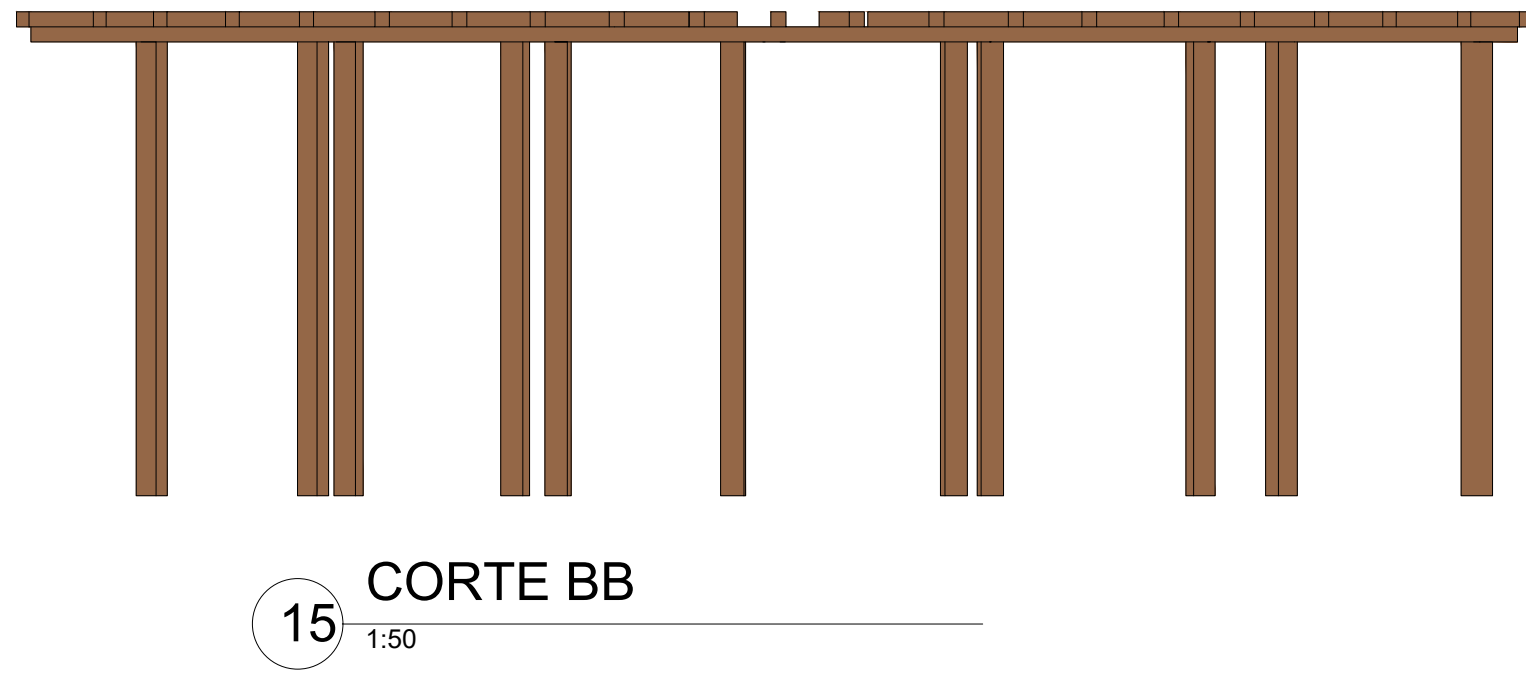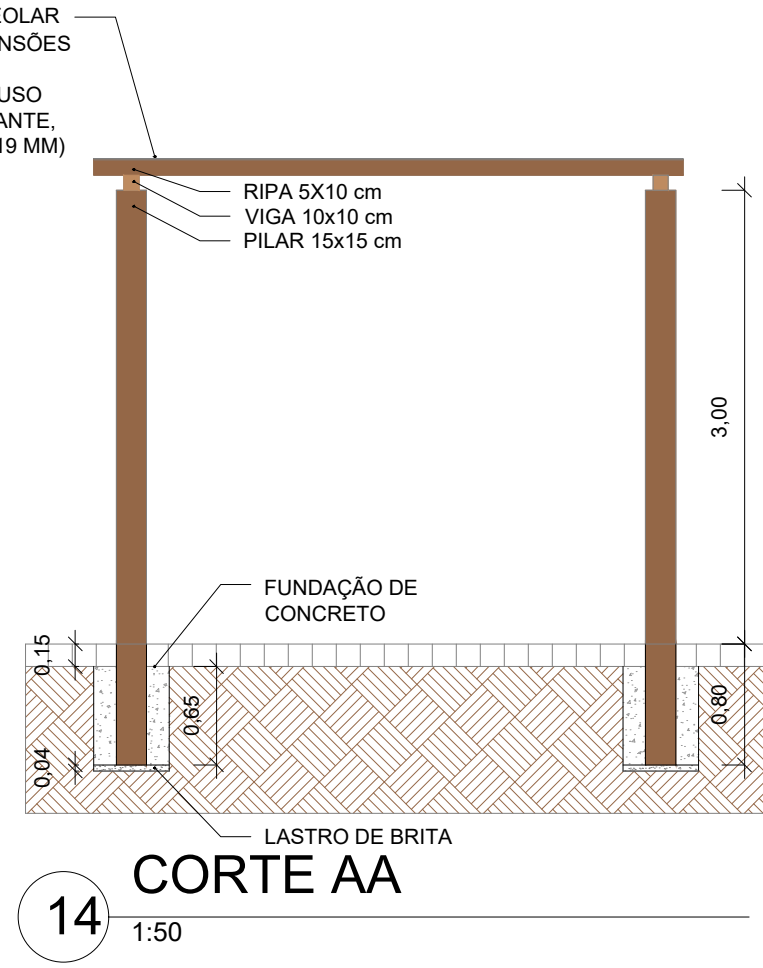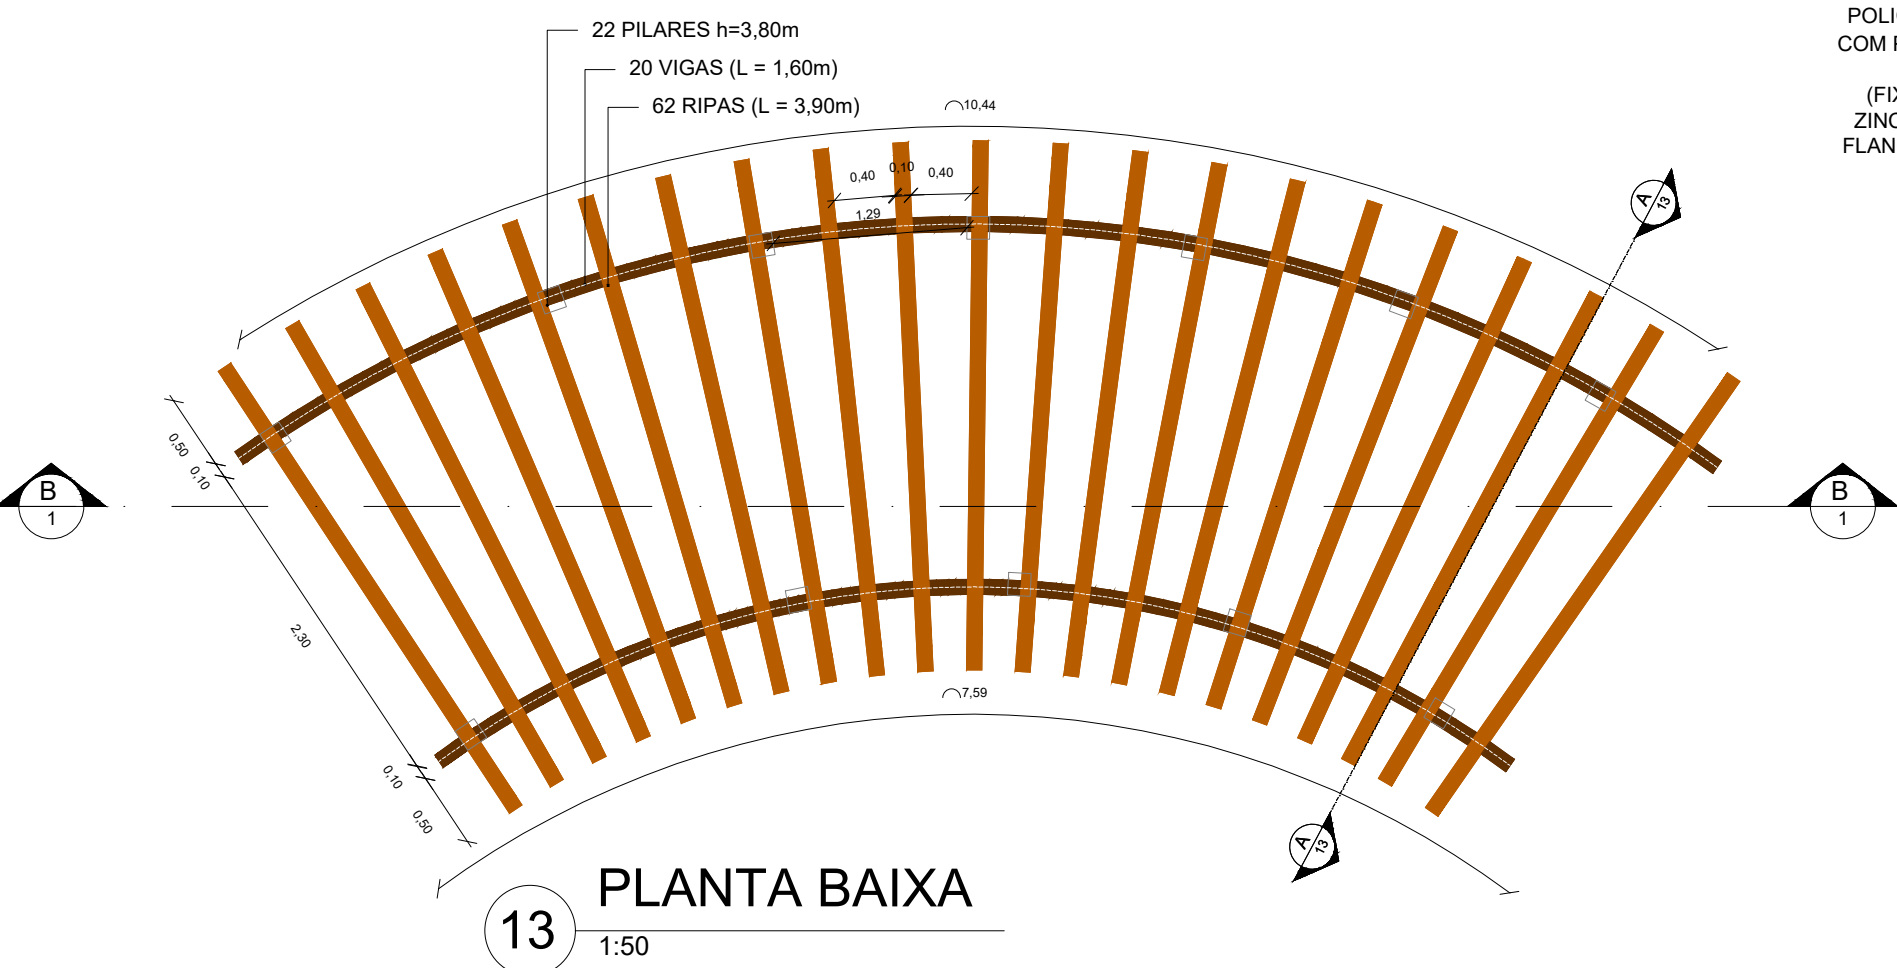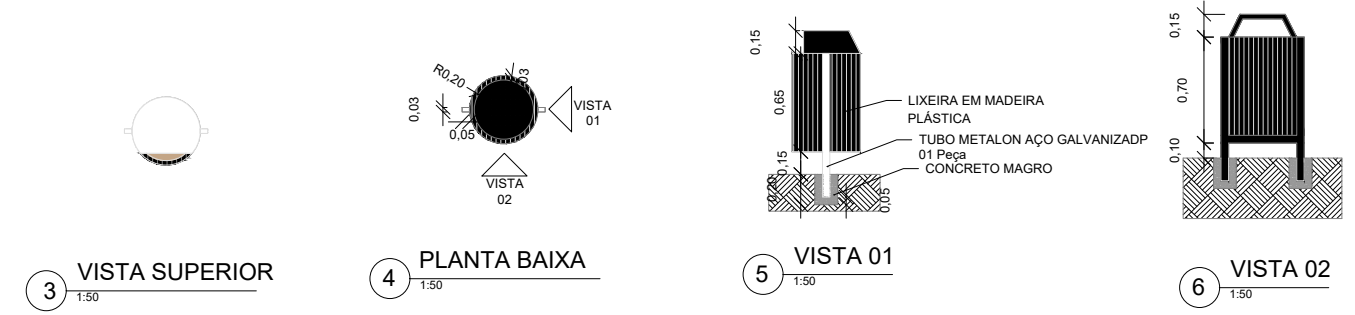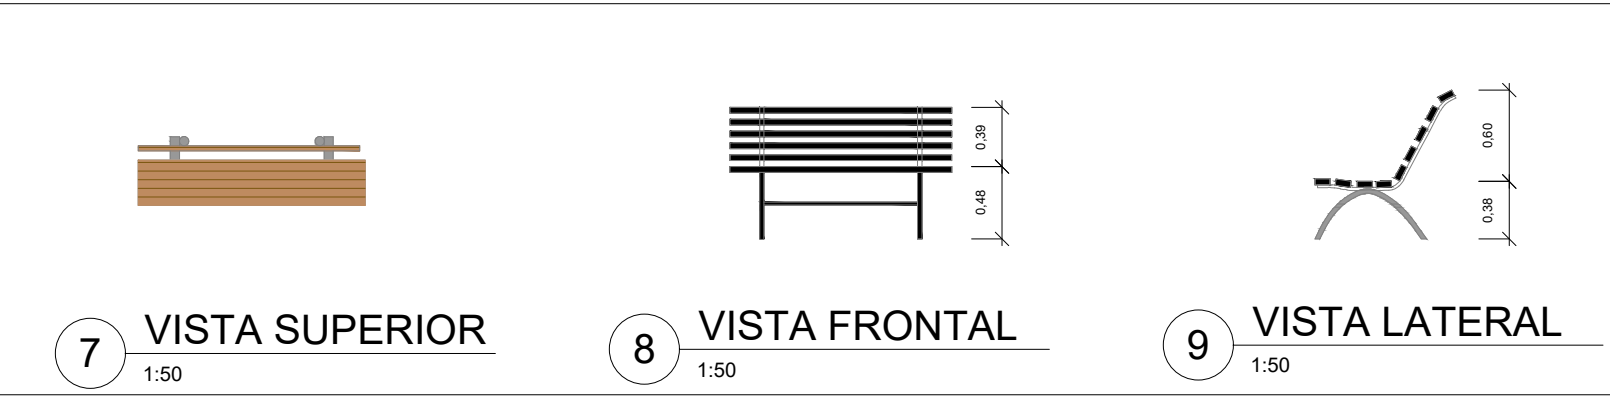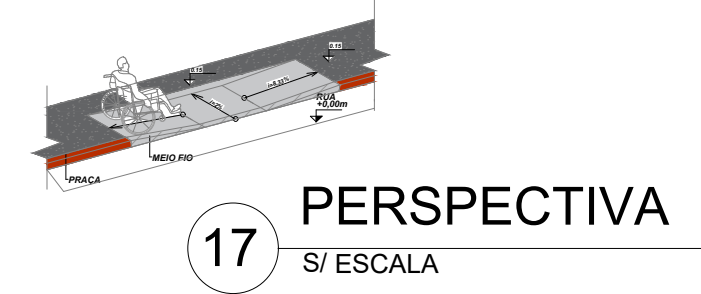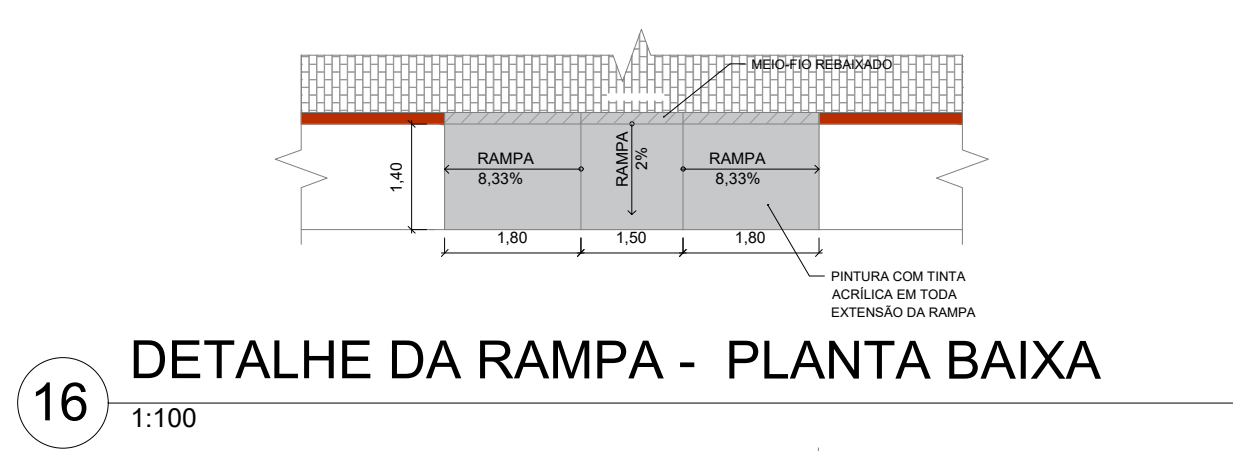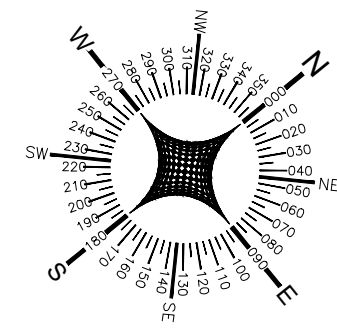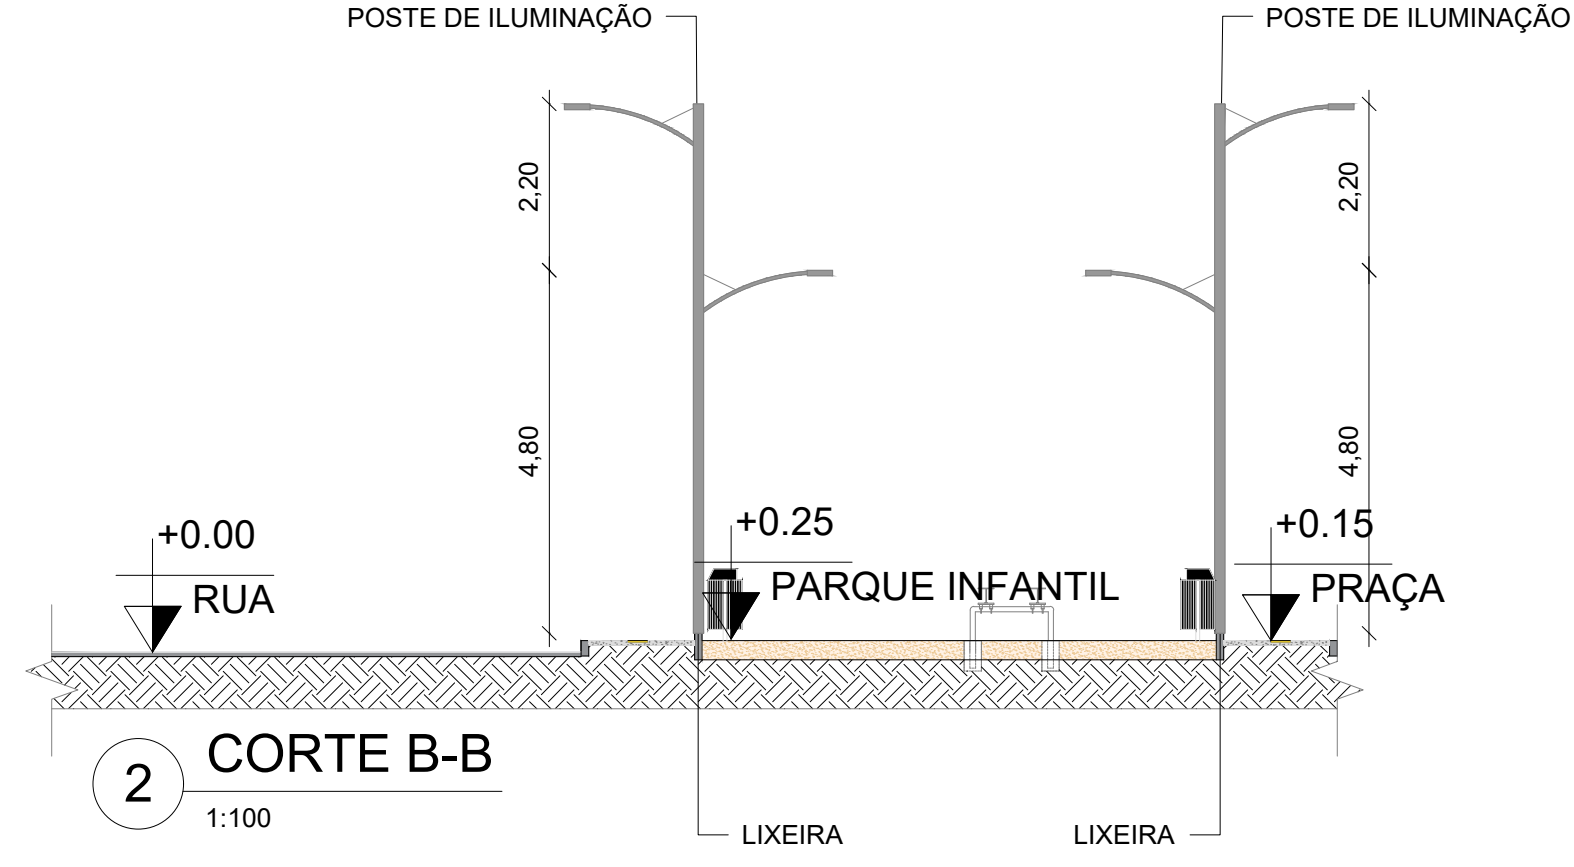
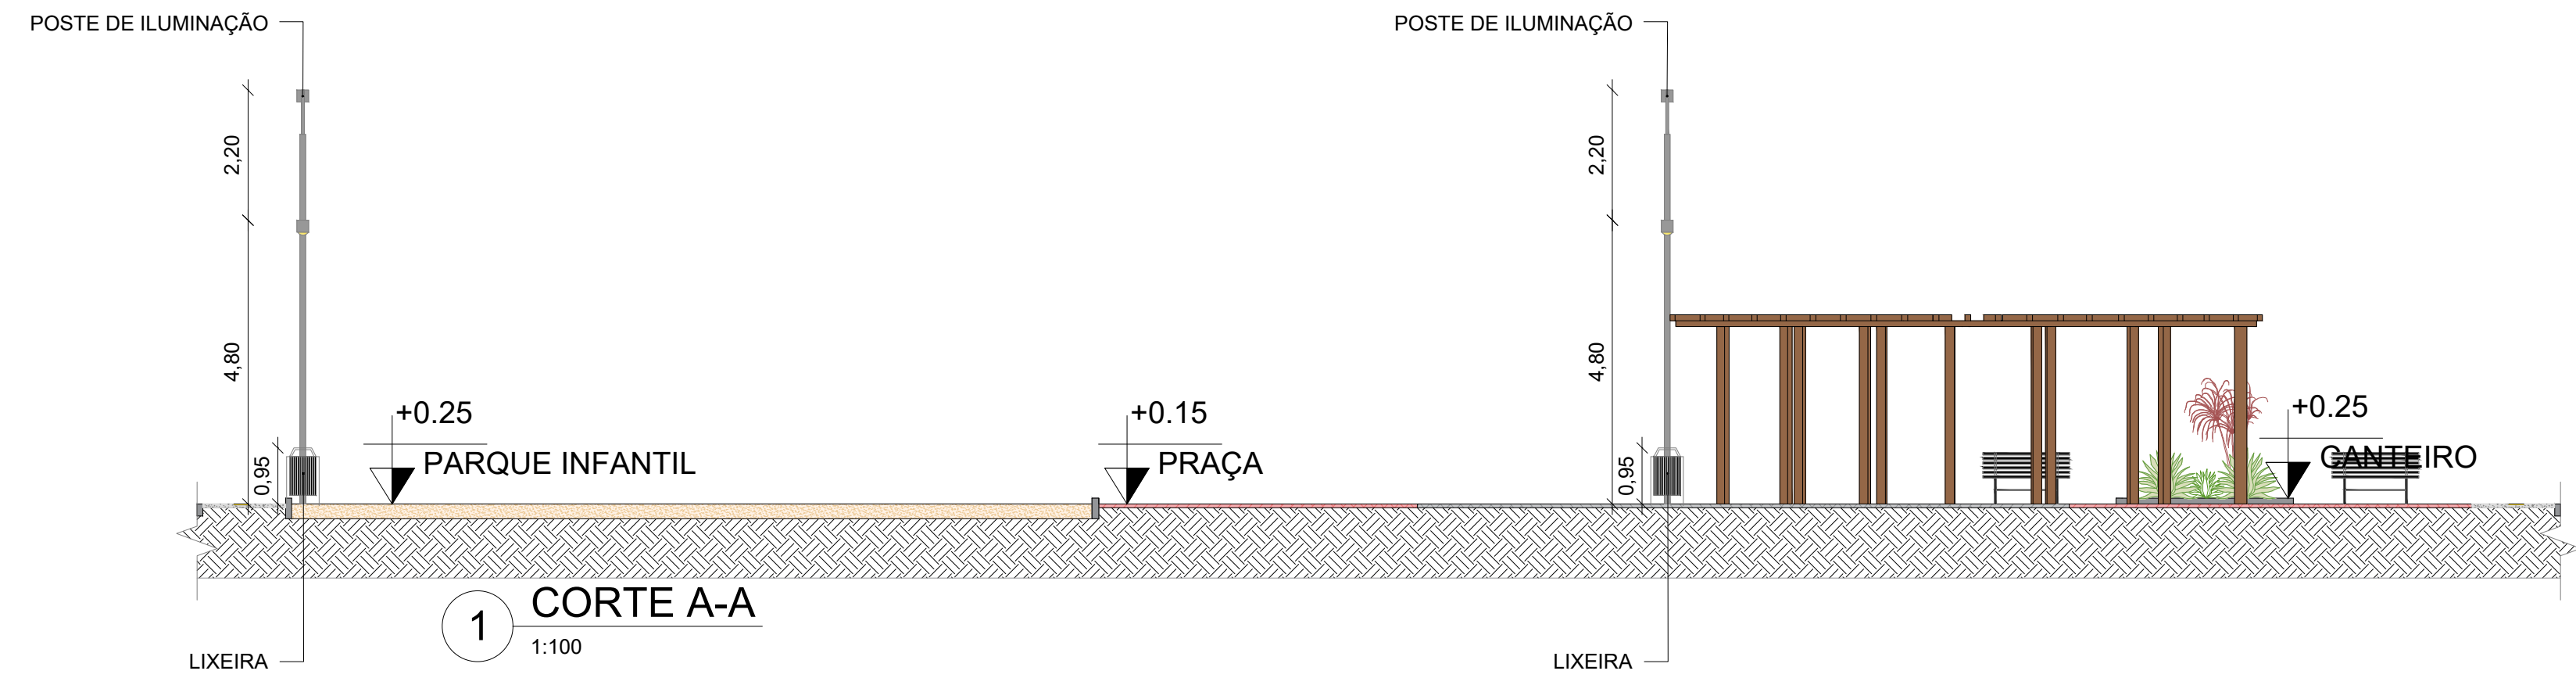


PROJETO ARQUITETÔNICO		
OBRA/ ENDEREÇO: PRAÇA EM VOLTA DE CIMA DO MUNICÍPIO DE CAMPO ALEGRE DE LOURDES POVOADO DE VOLTA DE CIMA, CAMPO ALEGRE DE LOURDES, BAHIA		
PROPRIETÁRIO: PREFEITURA MUNICIPAL DE CAMPO ALEGRE DE LOURDES CNPJ: 14.117.329/0001-41		
RESPONSÁVEL TÉCNICO: <i>J. Andrade</i> Jailma Santos Andrade Engenheira Civil CREA-BA 0522377939		
CONTEÚDO: • PLANTA DE CORTE	PRANCHA: 08/10	
	REVISÃO: R-00	
ESCALA: 1/100	DATA: 07/05/2026	ARQUIVO: DEMARCAÇÃO - VOLTA DE CIMA2 - Planta de BLS_02.dwg

ARQUITETURA

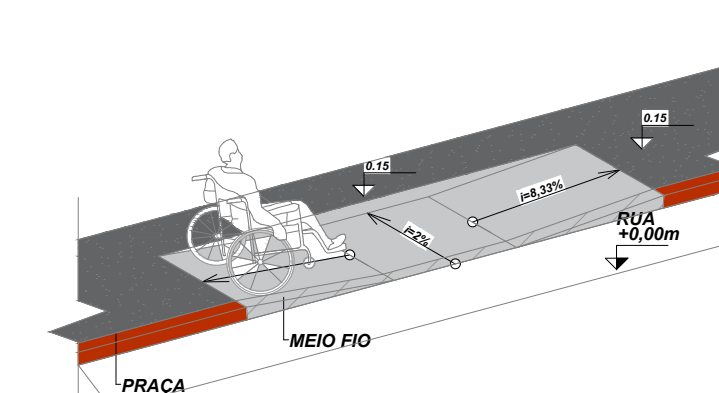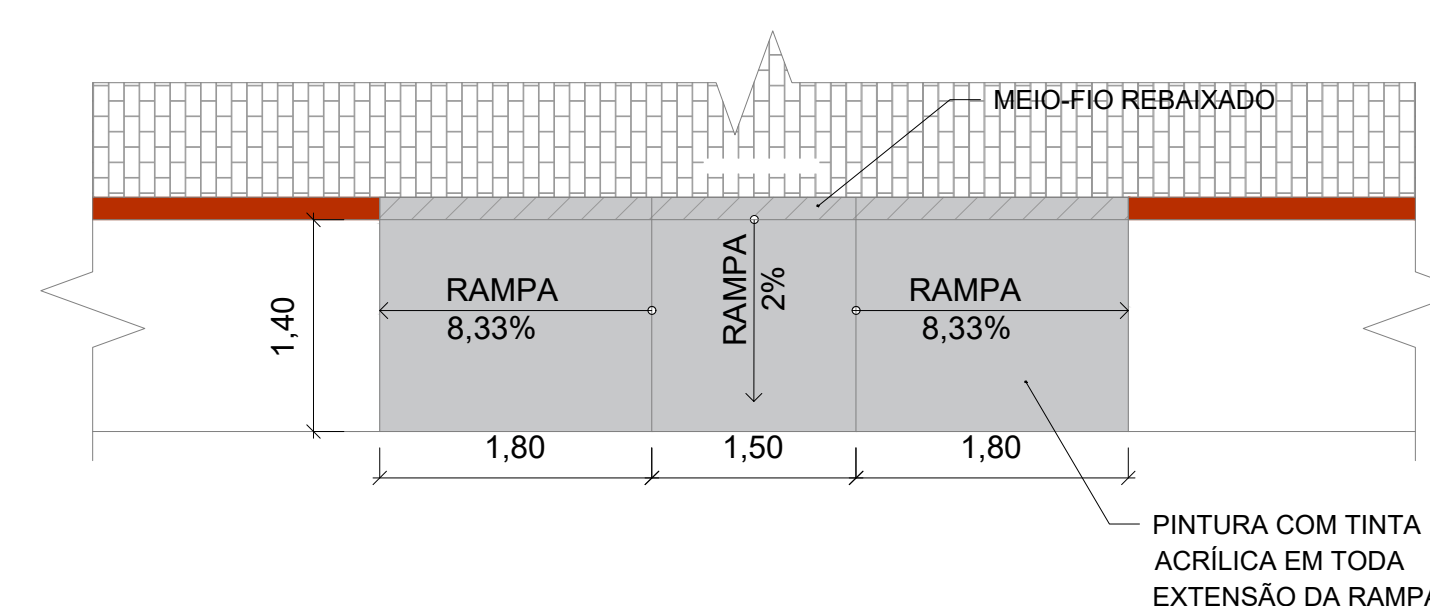

 PREFEITURA DE CAMPO ALEGRE DE LOURDES-BA O TRABALHO CONTINUA  		ARQUITETURA
PROJETO ARQUITETÔNICO		
OBRA/ ENDEREÇO: PRAÇA EM VOLTA DE CIMA DO MUNICÍPIO DE CAMPO ALEGRE DE LOURDES POVOADO DE VOLTA DE CIMA, CAMPO ALEGRE DE LOURDES, BAHIA		
PROPRIETÁRIO: PREFEITURA MUNICIPAL DE CAMPO ALEGRE DE LOURDES CNPJ 14.117.329/0001-41		
RESPONSÁVEL TÉCNICO: <i>Andrade</i> Jailma Santos Andrade Engenheira Civil CREA-BA 0922377939 Jailma Santos Andrade CREA-BA 0522377939		
CONTEÚDO: PLANTA DE ACESSIBILIDADE	PRANCHA: 09/10	
	REVISÃO: R-00	
ESCALA: 1/100	DATA: 07/05/2026	
	ARQUIVO: DEMARCAÇÃO - VOLTA DE CIMA2 - Planta de pis. GEOM.	

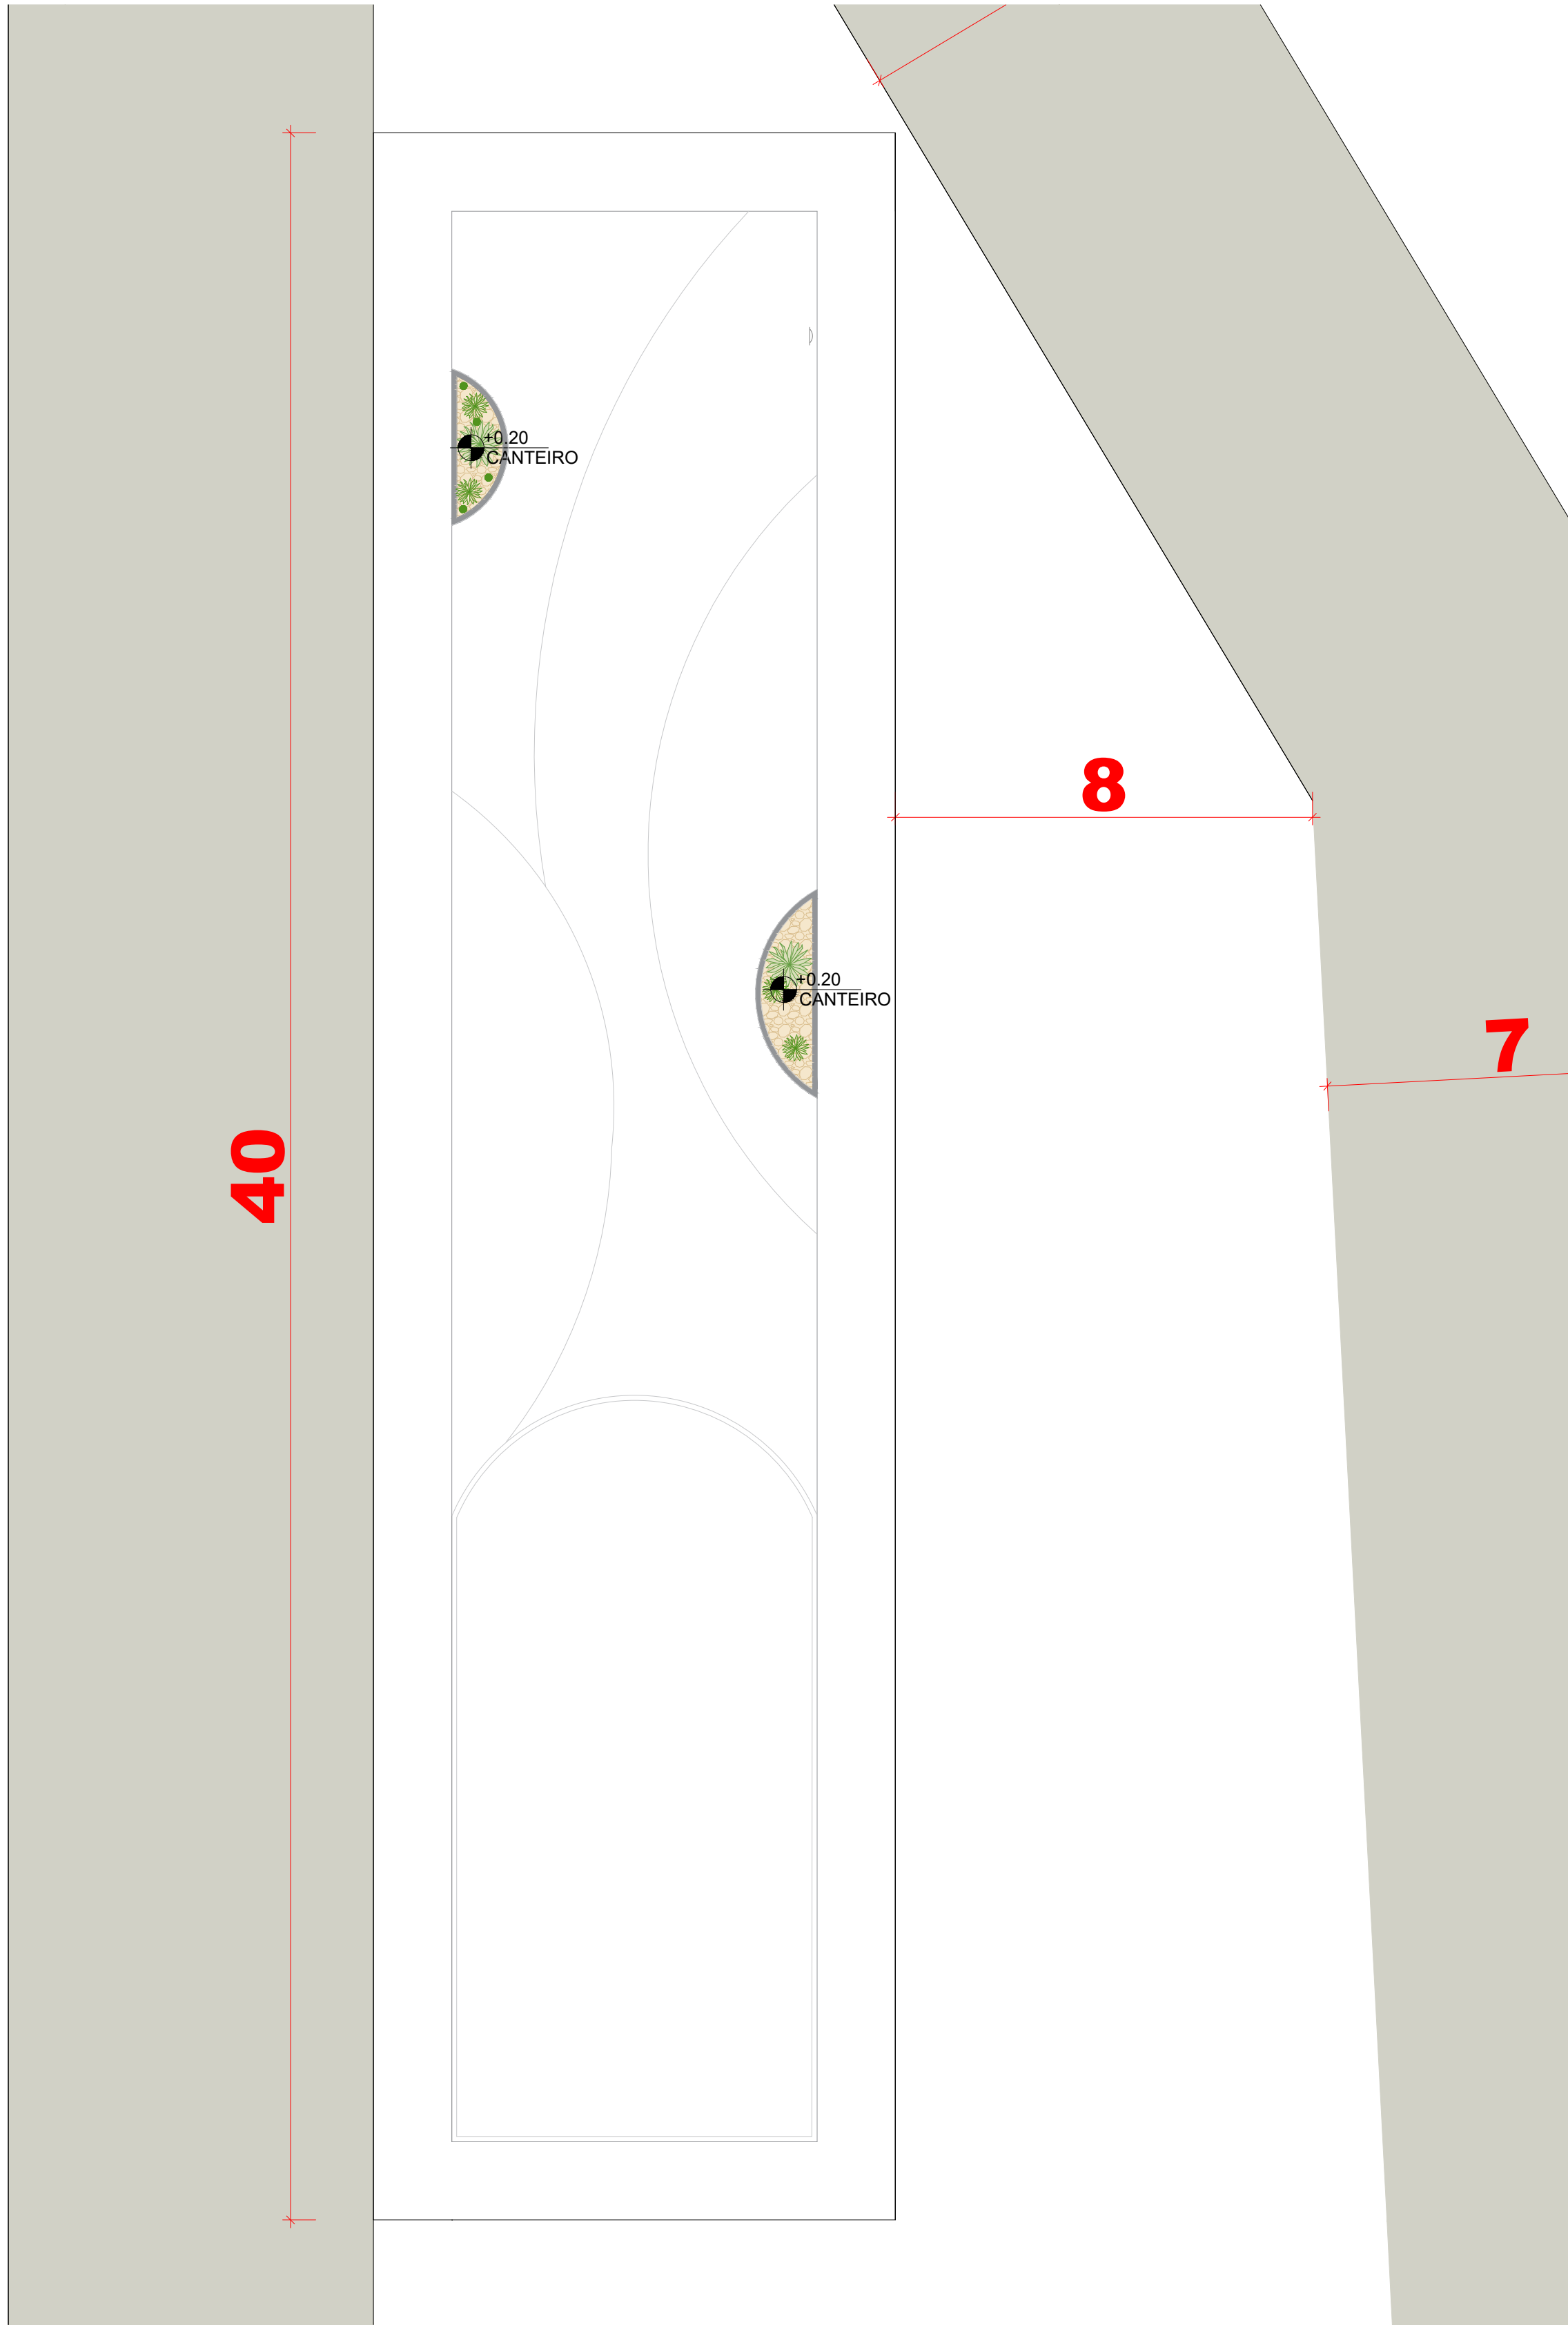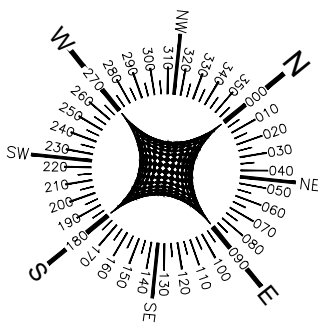

01 PLANTA DE PAISAGISMO
1/100

LEGENDA - PAISAGISMO		
ESPECIFICAÇÃO		QTD.
	PILEIRA DO CARIBE Agave angustifolia	02 UN.
	AGAVE BLUEGLOW Agave blueglow	05 UN.
	CACTO BOLA Echinocactus grusonii	8 UN.

OBS: SERÁ CONSIDERADA A MORFOLOGIA NATURAL DA ÁREA DE INTERVENÇÃO, SE FAZ NECESSÁRIO APENAS A REGULARIZAÇÃO DA ÁREA.



PROJETO ARQUITETÔNICO

OBRA/
ENDEREÇO: PRAÇA EM VOLTA DE CIMA DO MUNICÍPIO DE
CAMPO ALEGRE DE LOURDES
POVOADO DE VOLTA DE CIMA, CAMPO ALEGRE DE LOURDES, BAHIA





PROPRIETÁRIO: PREFEITURA MUNICIPAL DE CAMPO ALEGRE
DE LOURDES
CNPJ: 14.117.329/0001-41

RESPONSÁVEL TÉCNICO:

Jailma Santos Andrade
Engenheira Civil
CREA-BA 0522377939
Jailma Santos Andrade
CREA-BA 0522377939



CONTEÚDO: • PLANTA DE PAISAGISMO	PRANCHA: 10/10
	REVISÃO: R-00

ESCALA: 1/100	DATA: 07/05/2026	ARQUIVO: DEMARCAÇÃO - VOLTA DE CIMA2 - Planta de pln_02.dwg
------------------	---------------------	--

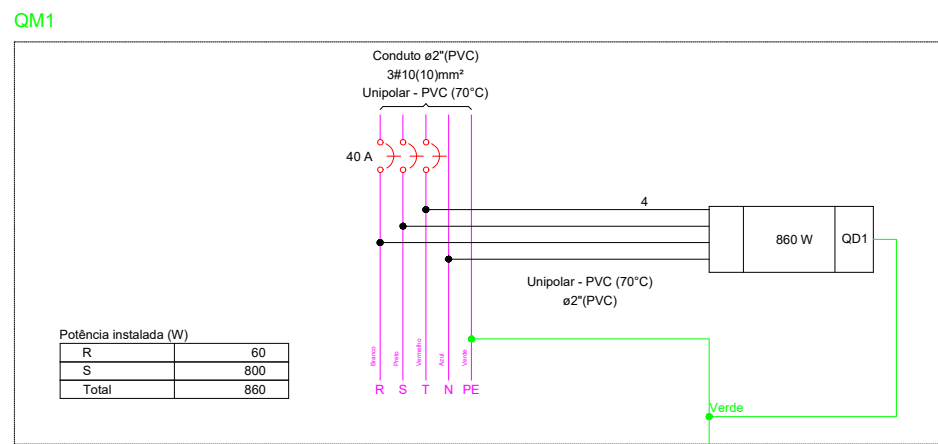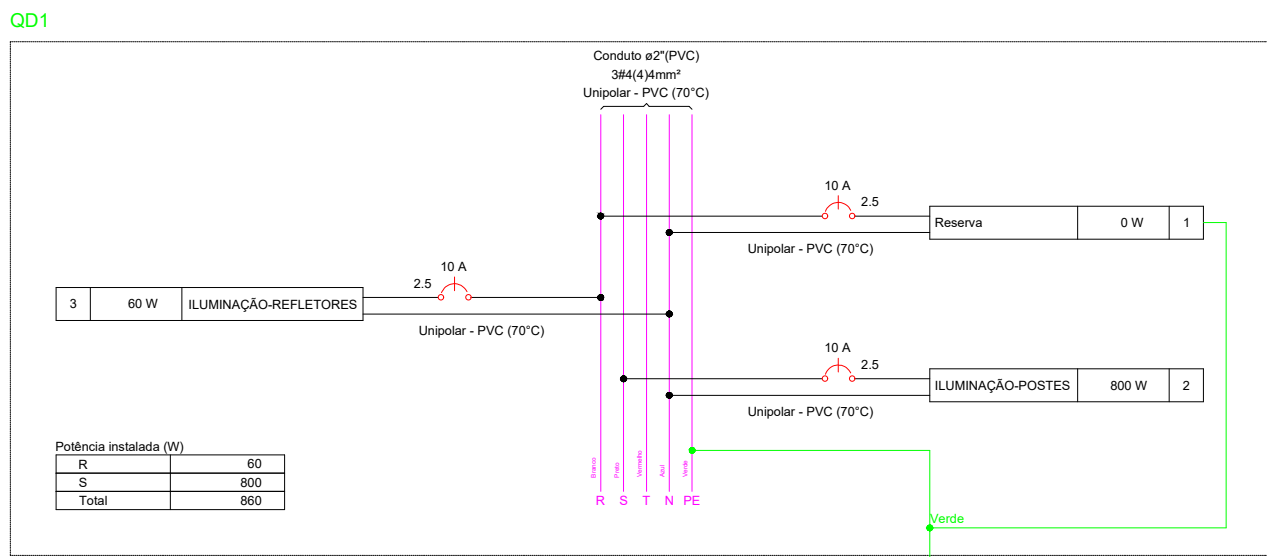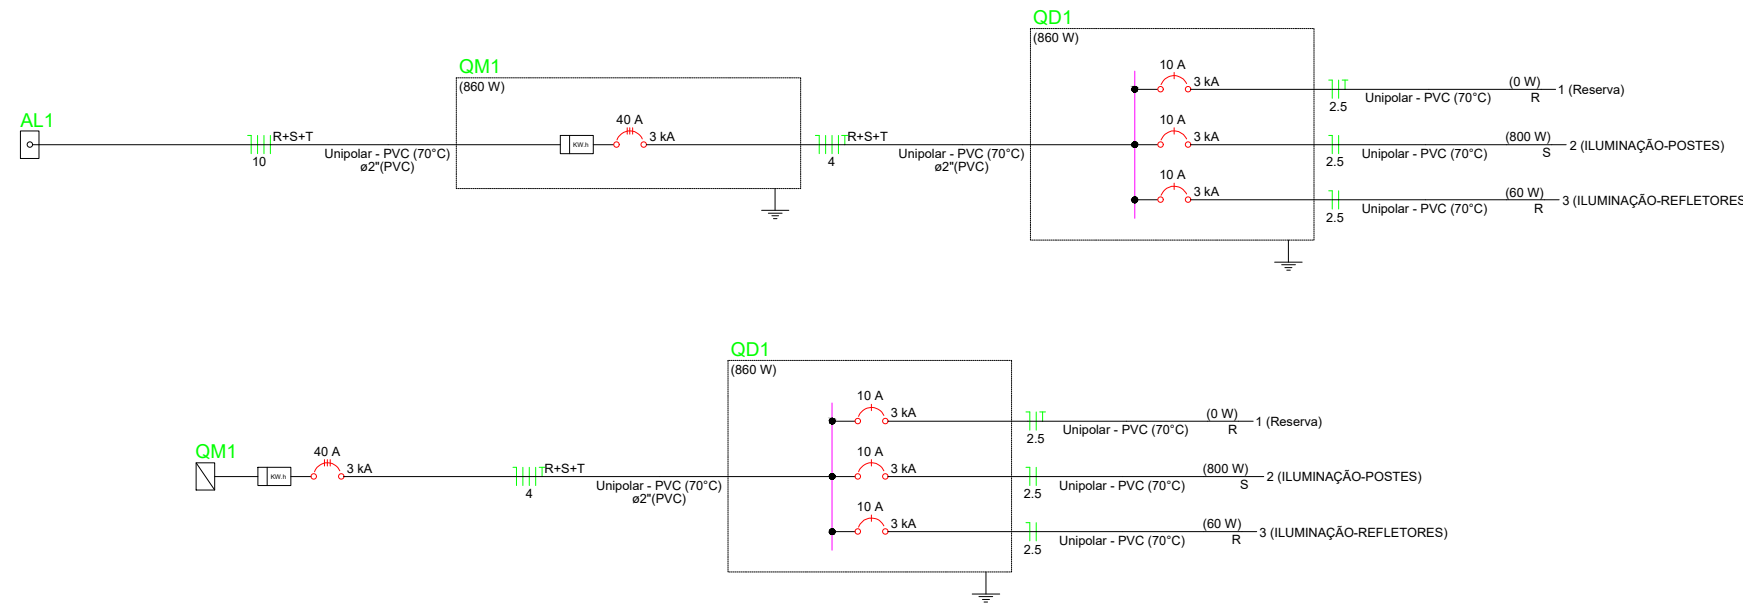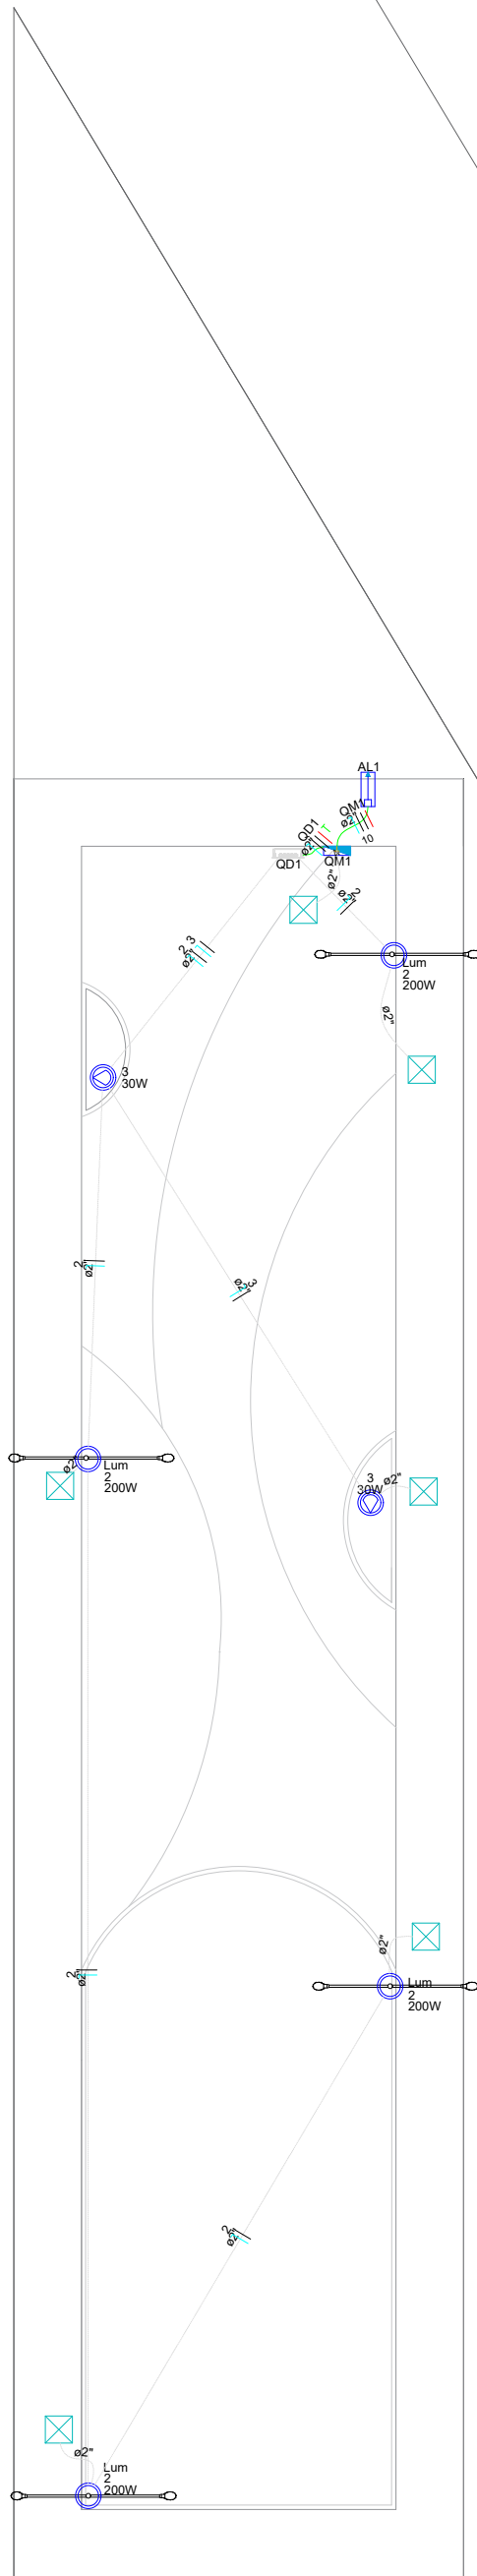


Quadro de Carga (QD1) - TÉRREO															
Circuito	Descrição	Esquema	Módulo	Tensão	Iluminação (W)	Pot. total (W)	Pot. total (VA)	Fases	Pot. - R	Pot. - S	Pot. - T	PCT	FCA	q'	Segto
1	Reserva	F+I+T	B1	220 V	0	0	0	R	(N)	(N)	(N)		1.00	1.00	0.0
2	ILUMINAÇÃO-POSTES	F+N	B1	220 V	4	880	800	S	800			1.00	1.00	3.0	1.5
3	ILUMINAÇÃO-REFLETORES	F+N	B1	220 V	2	400	400	R	400			1.00	1.00	3.0	1.5
TOTAL					6	1280	1200	R+S+T	1200			0			

Lista de materiais - TÉRREO	
Elétrica	
Acessórios p/ eletrodutos	
Arnela zamak	3 pç
Caboçote p/ Entrada de Energia	2 pç
Curva S	3 pç
Fitas	3 pç
Aço Inox	3 pç
Luva apo galvan. leve	2 pç
1.1/4"	
Cabo Unipolar (cobre)	
Isol. PVC - 450/750V (ref. Pirastic Ecoplus BWF Flexível)	
2.5 mm² - Azul claro	82.3 m
2.5 mm² - Branco	10.1 m
2.5 mm² - Preto	72.2 m
10 mm² - Azul claro	0.7 m
10 mm² - Branco	0.7 m
10 mm² - Preto	0.7 m
10 mm² - Vermelho	0.7 m
4 mm² - Azul claro	0.5 m
4 mm² - Branco	0.5 m
4 mm² - Preto	0.5 m
4 mm² - Verde-amarelo	0.5 m
4 mm² - Vermelho	0.5 m
Caixa de passagem - embutir	
Alvenaria	6 pç
300x300x300mm	
Tampa 300x300x50mm	6 pç
Dispositivo de Proteção	
Disjuntor Tripolar Termomagnético - norma DIN (Curva C)	
40 A - 3 kA	1 pç
Disjuntor Unipolar Termomagnético - norma DIN (Curva C)	
10 A - 3 kA	2 pç
Eletroduto PVC flexível	
Eletroduto pesado	
2"	112.4 m
Luminária e acessórios	
Luminária Led externa	
Ledvance Floodlight alta potência 200W	4 pç
Lâmpadas Led	
Refletores	
30W	2 pç
Materiais p/ entrada serviço	
Armção secundária	
Padrão energia	1 pç
Caixa inspeção de aterramento	
caixa de PVC	1 pç
Haste de aterramento aço/cobre	
D=15mm, comprimento 2,4m	1 pç
Isolador roldana	
76x79mm	2 pç
Poste auxiliar	
Padrão energia	1 pç
Tubo apo galvan. vara 6,0m	
1.1/4"	2 pç
Quadro de medição - COELBA	
Quadro de distribuição e medição	
Quadro de distribuição e medição geral	1 pç
Quadro distrib. chapa pintada - embutir	
Barr. inf. - disj. geral, compacto - DIN	
Cap. 18 disj. unip. - in barr. 100 A	1 pç

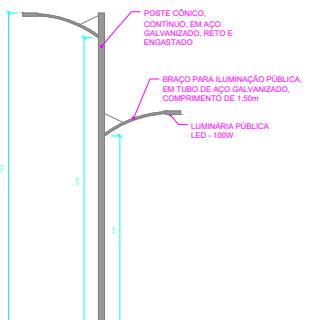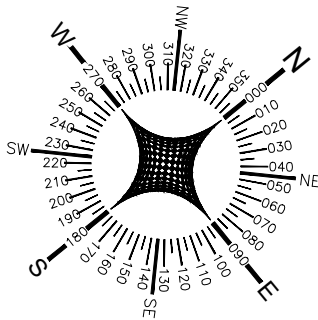

POSTE TIPO 01
ESC 1:100

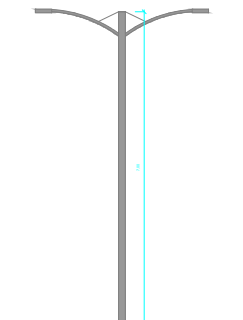

POSTE TIPO 02
ESC 1:100

Legenda de condutos - Térreo	
Elétrica	
	Média
	Piso

Legenda - Térreo	
	Caixa de passagem 300x300x300 no piso
	Entrada de serviço
	POSTE (2X100W)
	Quadro de distribuição
	Quadro de medição
	Refletor de led 30W



PROJETO ELÉTRICO

OBR/ ENDEREÇO: PRAÇA EM VOLTA DE CIMA DO MINICÍPIO DE CAMPO ALEGRE DE LOURDES
POVODAD DE VOLATA DE CIMA, CAMPO ALEGRE DE LOURDES, BAHIA

PROPRIETÁRIO: PREFEITURA MUNICIPAL DE CAMPO ALEGRE DE LOURDES
CNPJ: 14.117.329/0001-41

RESPONSÁVEL TÉCNICO:

Jailma Santos Andrade
Engenheira Civil
CREA-BA 0522377939

Jailma Santos Andrade
CREA-BA-0522377939

CONTEÚDO:
• PLANTA DE ELÉTRICA

PRANCHA:
01/01

REVISÃO:
R-00

ESCALA:
1/100

DATA:
21/05/2026

ARQUIVO:
CAMPO-ALEGRE-DE-LOURDES-PÇA-VOLTA DE CIMA.dwg

ELÉTRICA