



COBERTURA DE QUADRA
PADRÃO PREFEITURA

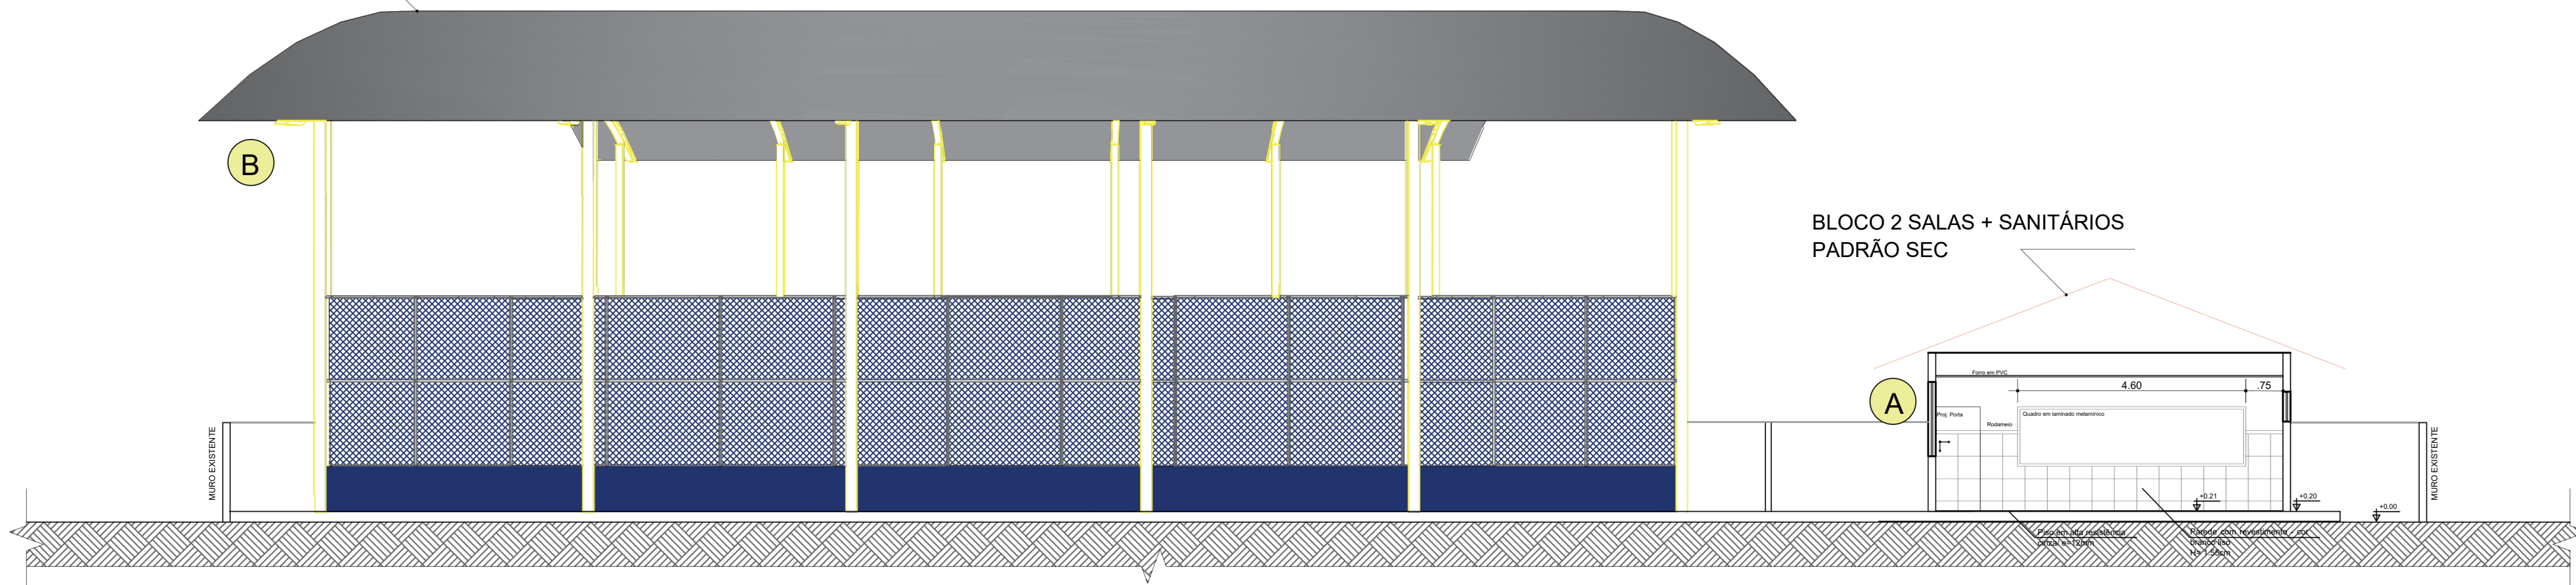

COBERTURA DE QUADRA
PADRÃO PREFEITURA

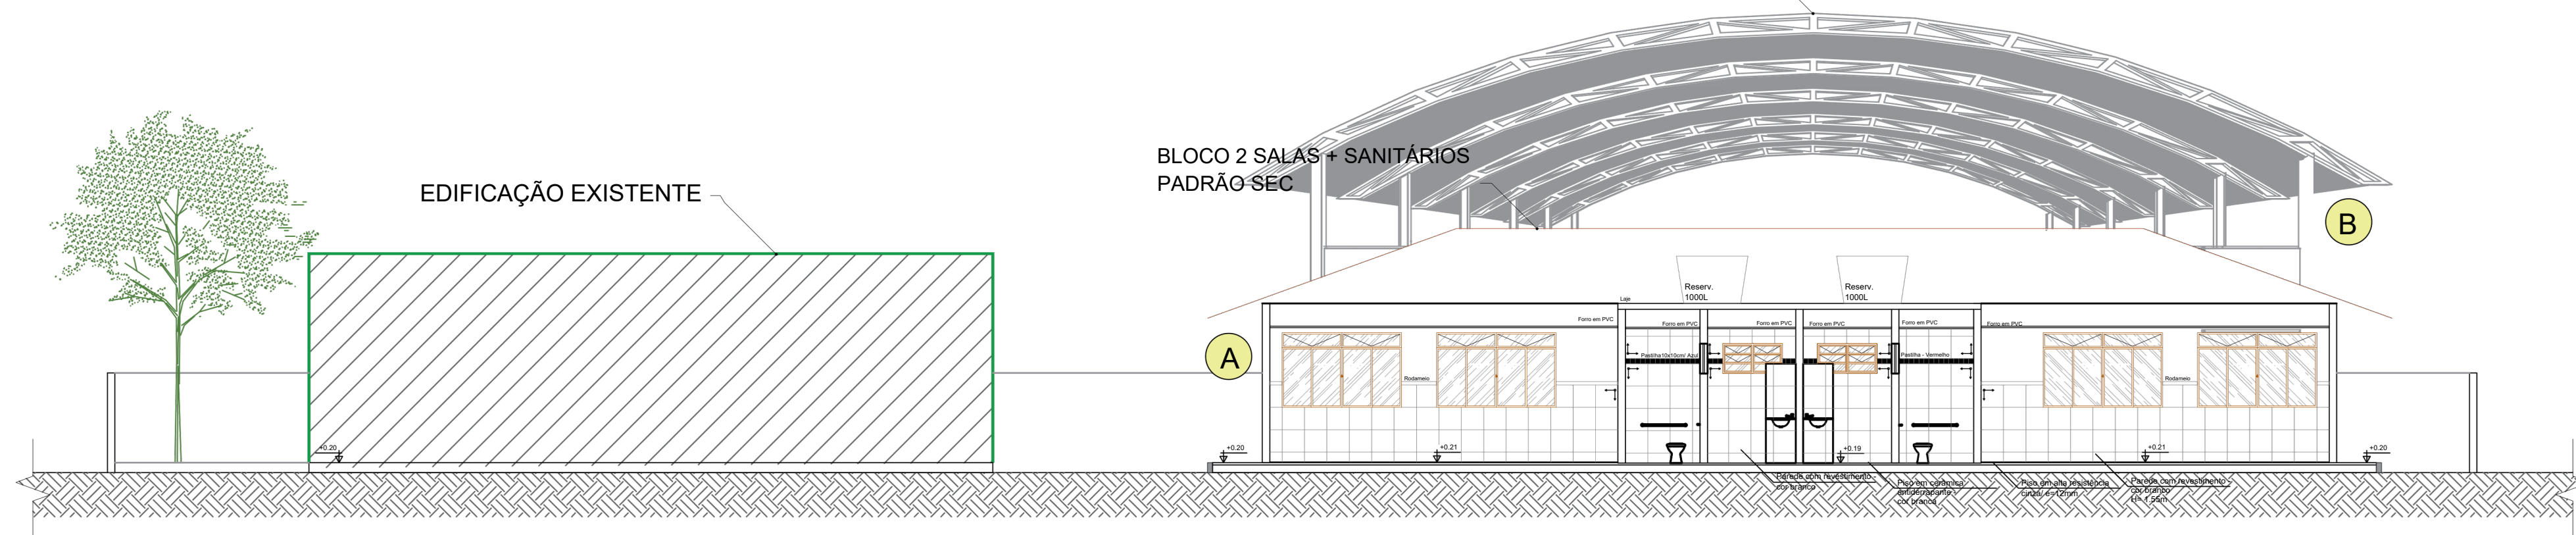

LEGENDA:

- A** BLOCO DE 2 SALAS DE AULA E CONJUNTO DE
SANITÁRIOS (EQUIPAMENTO PADRÃO SEC)
- B** QUADRA COBERTA (EQUIPAMENTO PADRÃO
PREFEITURA)

NOTAS:

- MEDIDAS EM METRO.
- TODAS AS MEDIDAS E QUANTIDADES
DEVERÃO SER CONFERIDAS NA OBRA
ANTES DE QUALQUER PROCEDIMENTO
DE FABRICAÇÃO.

01					
00	EMISSÃO INICIAL				YURI
REVISÃO	DESCRIÇÃO	DATA	DESENHO	VERIF.	APROV.

PROPRIETÁRIO:

PROJETO:

PROJETOS COMPLEMENTARES
E. M. JOÃO FRANCISCO DIAS DA SILVA - AMPLIAÇÃO
SITO:

PROPRIETÁRIO:
PREFEITURA DE CAMPO ALEGRE DE LOURDES

PRANCHA

PLANTA DE REFORMA

ARQ
05/05

Escala: 1:100
Data: Janeiro/2026
Desenho:

DIREITOS RESERVADOS:
ESTE PROJETO NÃO PODERÁ
SER REPRODUZIDO OU
MODIFICADO (TOTAL OU EM
PARTES) SEM A EXPRESSA
AUTORIZAÇÃO DOS AUTORES.

