



NOTAS:

1 - PROJETO ORIGINALMENTE DESENVOLVIDO PELA SECRETARIA DA EDUCAÇÃO.


2 - TODAS AS MEDIDAS ESTÃO EM METROS, EXCETO ONDE INDICADO.

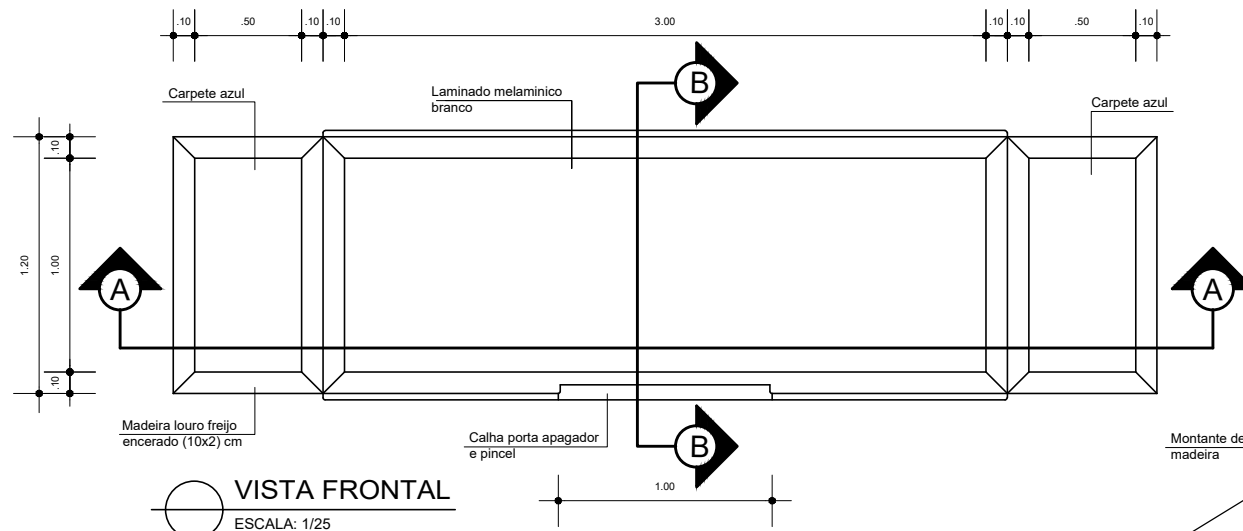


VISTA FRONTAL
ESCALA: 1/25

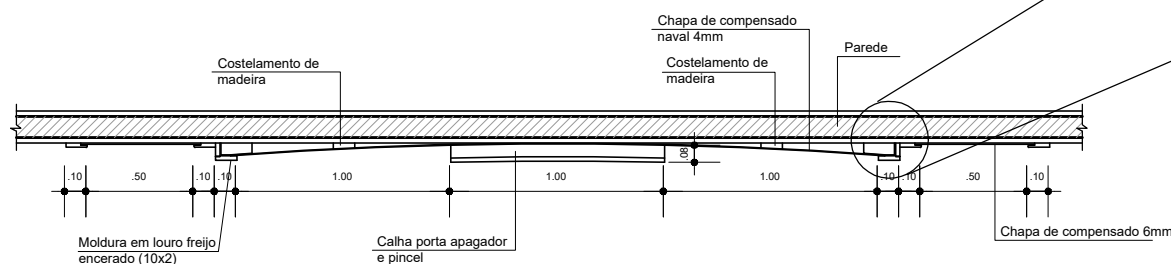

CORTE A-A
ESCALA: 1/25

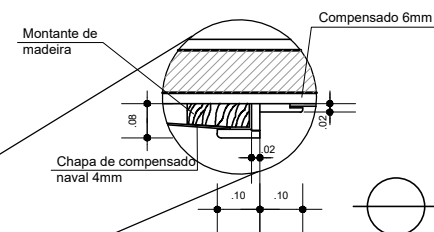

MOLDURA LATERAL
ESCALA: 1/25

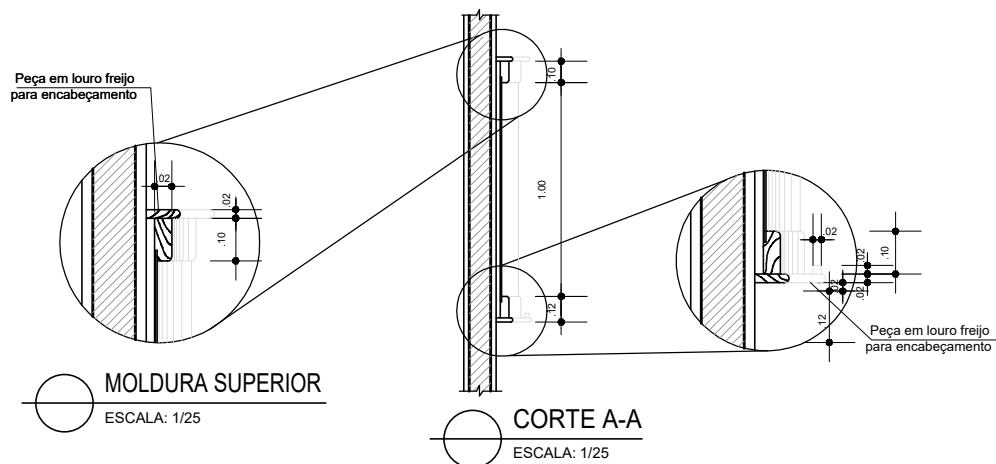

MOLDURA SUPERIOR
ESCALA: 1/25

CORTE A-A
ESCALA: 1/25

SECRETARIA DA EDUCAÇÃO

BLOCO 02 SALAS COM SANITÁRIO PNE

PROJETO ARQUITETÔNICO

DETALHES QUADRO BRANCO MELAMÍNICO

DESENHO

COP

REVISÃO

COP

PRANCHA

08/08

DATA

SET/2019

ESCALA

1/25

FORMATO

A3

ARQUIVO