


Legenda das indicações	
CH	Chuveiro - 25mm x 1/2"
DH	Ducha Higiénica - 25 mm x 1/2"
RP	Registro de Pressão com PVC soldável - 25 mm - 3/4"
RG	Registro de gaveta c/canopla cromada c/PVC soldável - 1"
VS	Vaso sanitário com caixa de descarga - 3/4"

Lista de Materiais - H3	
Aparelho	
Chuveiro	
25mm x 1/2"	1 pç
Ducha higiênica	
25mm x 1/2"	3 pç
Vaso sanitário p/ caixa de descarga	
3/4"	3 pç
Metais	
Registro de gaveta c/ canopla cromada	
1"	1 pç
Registro de pressão c/ canopla cromada	
3/4"	1 pç
PVC Acessórios	
Cx. de descarga s/ engate flexível	
Branco - cinza - bege - caramelo	3 pç
Tubo de descida de embutir p/ cx. descarga	
40"	3 pç
PVC misto soldável	
Joelho de redução soldável c/ rosca	
25 mm - 1/2"	3 pç
Luva soldável c/ rosca	
25 mm -3/4"	1 pç
PVC rígido soldável	
Adapt sold.curto c/bolsa-rosca p registro	
25 mm - 3/4"	1 pç
32 mm - 1"	2 pç
Joelho 90° soldável	
32 mm	1 pç
Joelho de redução 90 soldável	
32 mm - 25 mm	1 pç
Luva soldável	
32 mm	1 pç
Tubos	
25 mm	5.49 m
32 mm	5.75 m
Tê de redução 90 soldável	
32 mm - 25 mm	6 pç

- NOTAS:
1. Toda tubulação será com PVC rígido soldável classe 15, com diâmetro nominal de 25 mm e 32 mm, com redução 90° soldável com bucha de latão 25 mm x 1/2".
 2. Os registros, válvulas e equipamentos, mesmo quando instalados no teto, deverão possuir fácil acesso e visualização;

3. Registros instalados em caixas, forros ou desvãos, possuirão acabamento bruto;
4. Registros quando embutidos, terão acabamento cromado, compatível com a linha de metais sanitários adotada;
5. Nenhuma tubulação poderá ser revestida sem a execução dos testes previstos nas Normas Brasileiras;
6. Nunca aquecer tubulações de PVC sob nenhum argumento.

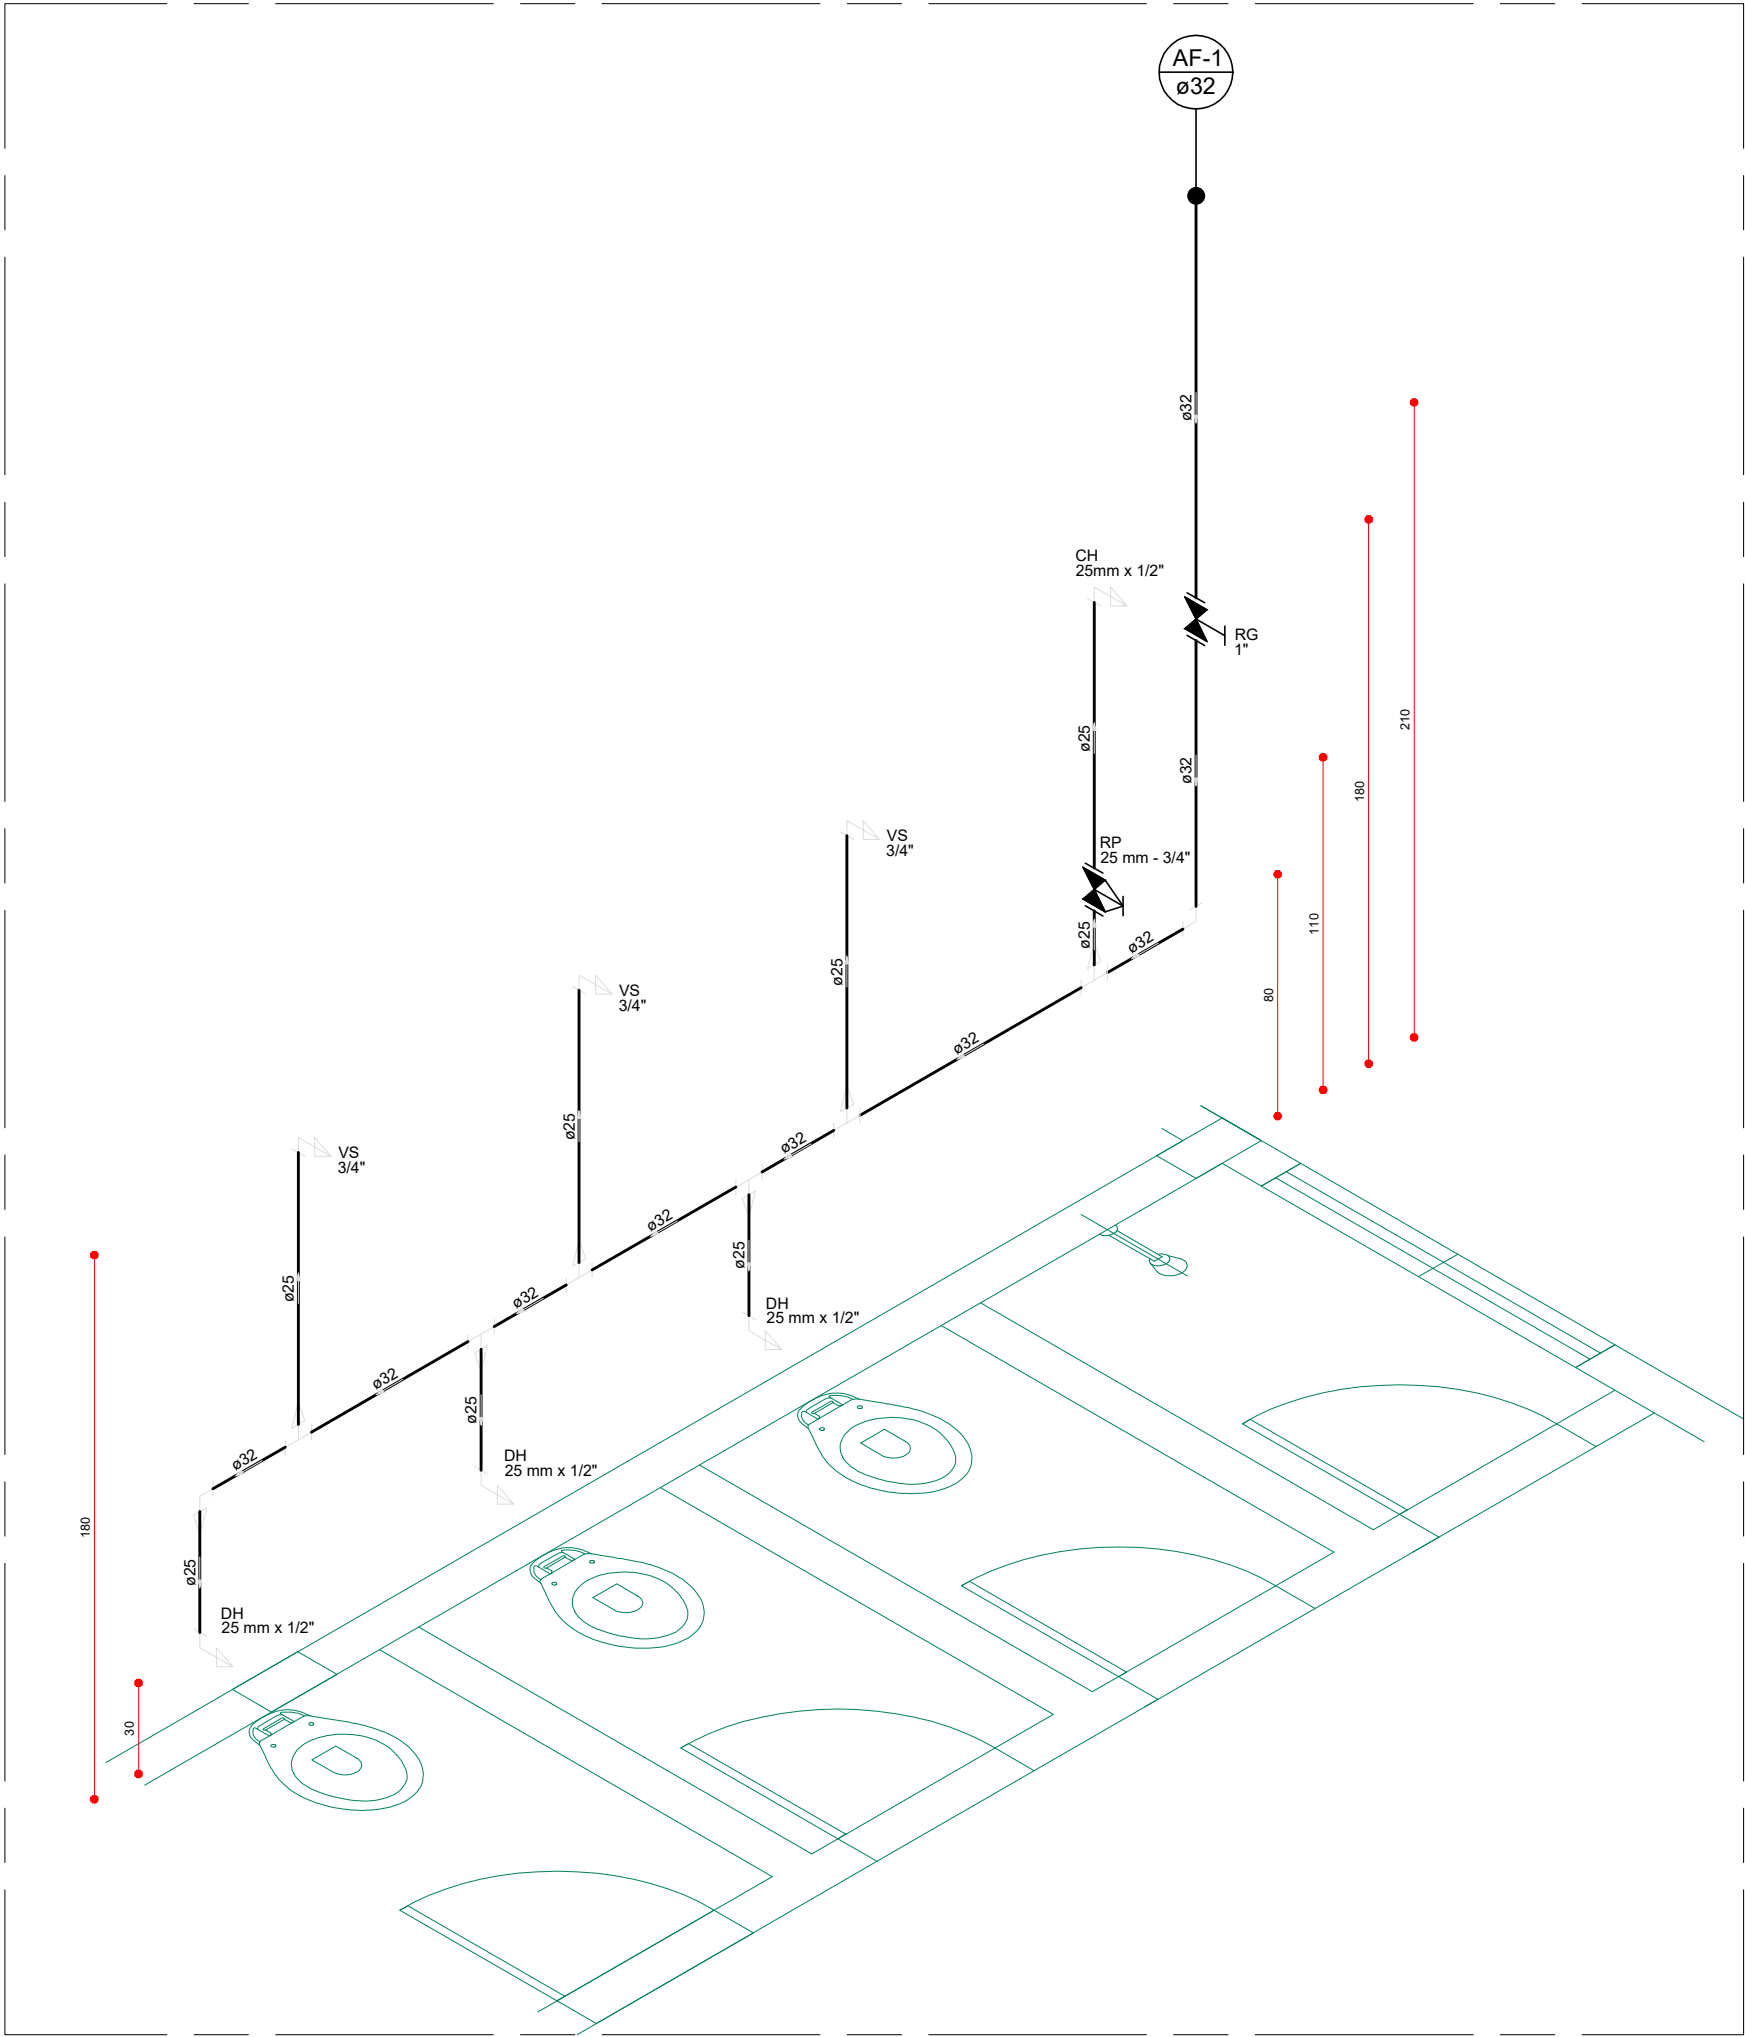

DETALHE H3
ESCALA: 1/25

SECRETARIA DA EDUCAÇÃO

BLOCO 02 SALAS COM SANITÁRIO PCR

PROJETO HIDRÁULICO - ÁGUA FRIA

ISOMÉTRICO H3

DESENHO

COP

REVISÃO

COP

PRANCHA

04/08

DATA

AGO/2018

ESCALA

1/25

FORMATO

A2

ARQUIVO

REV00 JAN/00