


Legenda das indicações	
RG	Registro bruto gaveta ABNT c/PVC soldável - 2"
RE	Registro esfera VS compacto soldável - 2"

Lista de Materiais	
Metais	
Registro de gaveta bruto ABNT 2"	3 pç
Registro esfera VS compacto soldável PVC 60 mm	1 pç
PVC rígido soldável	
Adapt sold. c/ flange livre p/ cx. d' água 60 mm - 2"	1 pç
Adapt sold.curto c/bolsa-rosca p registro 60 mm - 2"	6 pç
Bucha de redução sold. longa 60 mm - 25 mm	2 pç
60 mm- 32 mm	1 pç
Curva 90 soldável 60 mm	5 pç
Joelho 90° soldável 25 mm	2 pç
32 mm	1 pç
Tubos 25 mm	1.15 m
32 mm	0.42 m
60 mm	10.79 m
Tê 90 soldável 60 mm	3 pç
NOTAS:	
1. Toda tubulação será em PVC rígido soldável classe 15, com Reservatório cilíndrico para água fria;	
2. Os registros, válvulas e equipamentos, mesmo quando 1 pç instalados no teto, deverão possuir fácil acesso e visualização;	
3. Registros instalados em caixas, forros ou desvãos, possuirão acabamento bruto;	
4. Registros quando embutidos, terão acabamento cromado, compatível com a linha de metais sanitários adotada;	
5. Nenhuma tubulação poderá ser revestida sem a execução dos testes previstos nas Normas Brasileiras;	
6. Nunca aquecer tubulações de PVC sob nenhum argumento.	

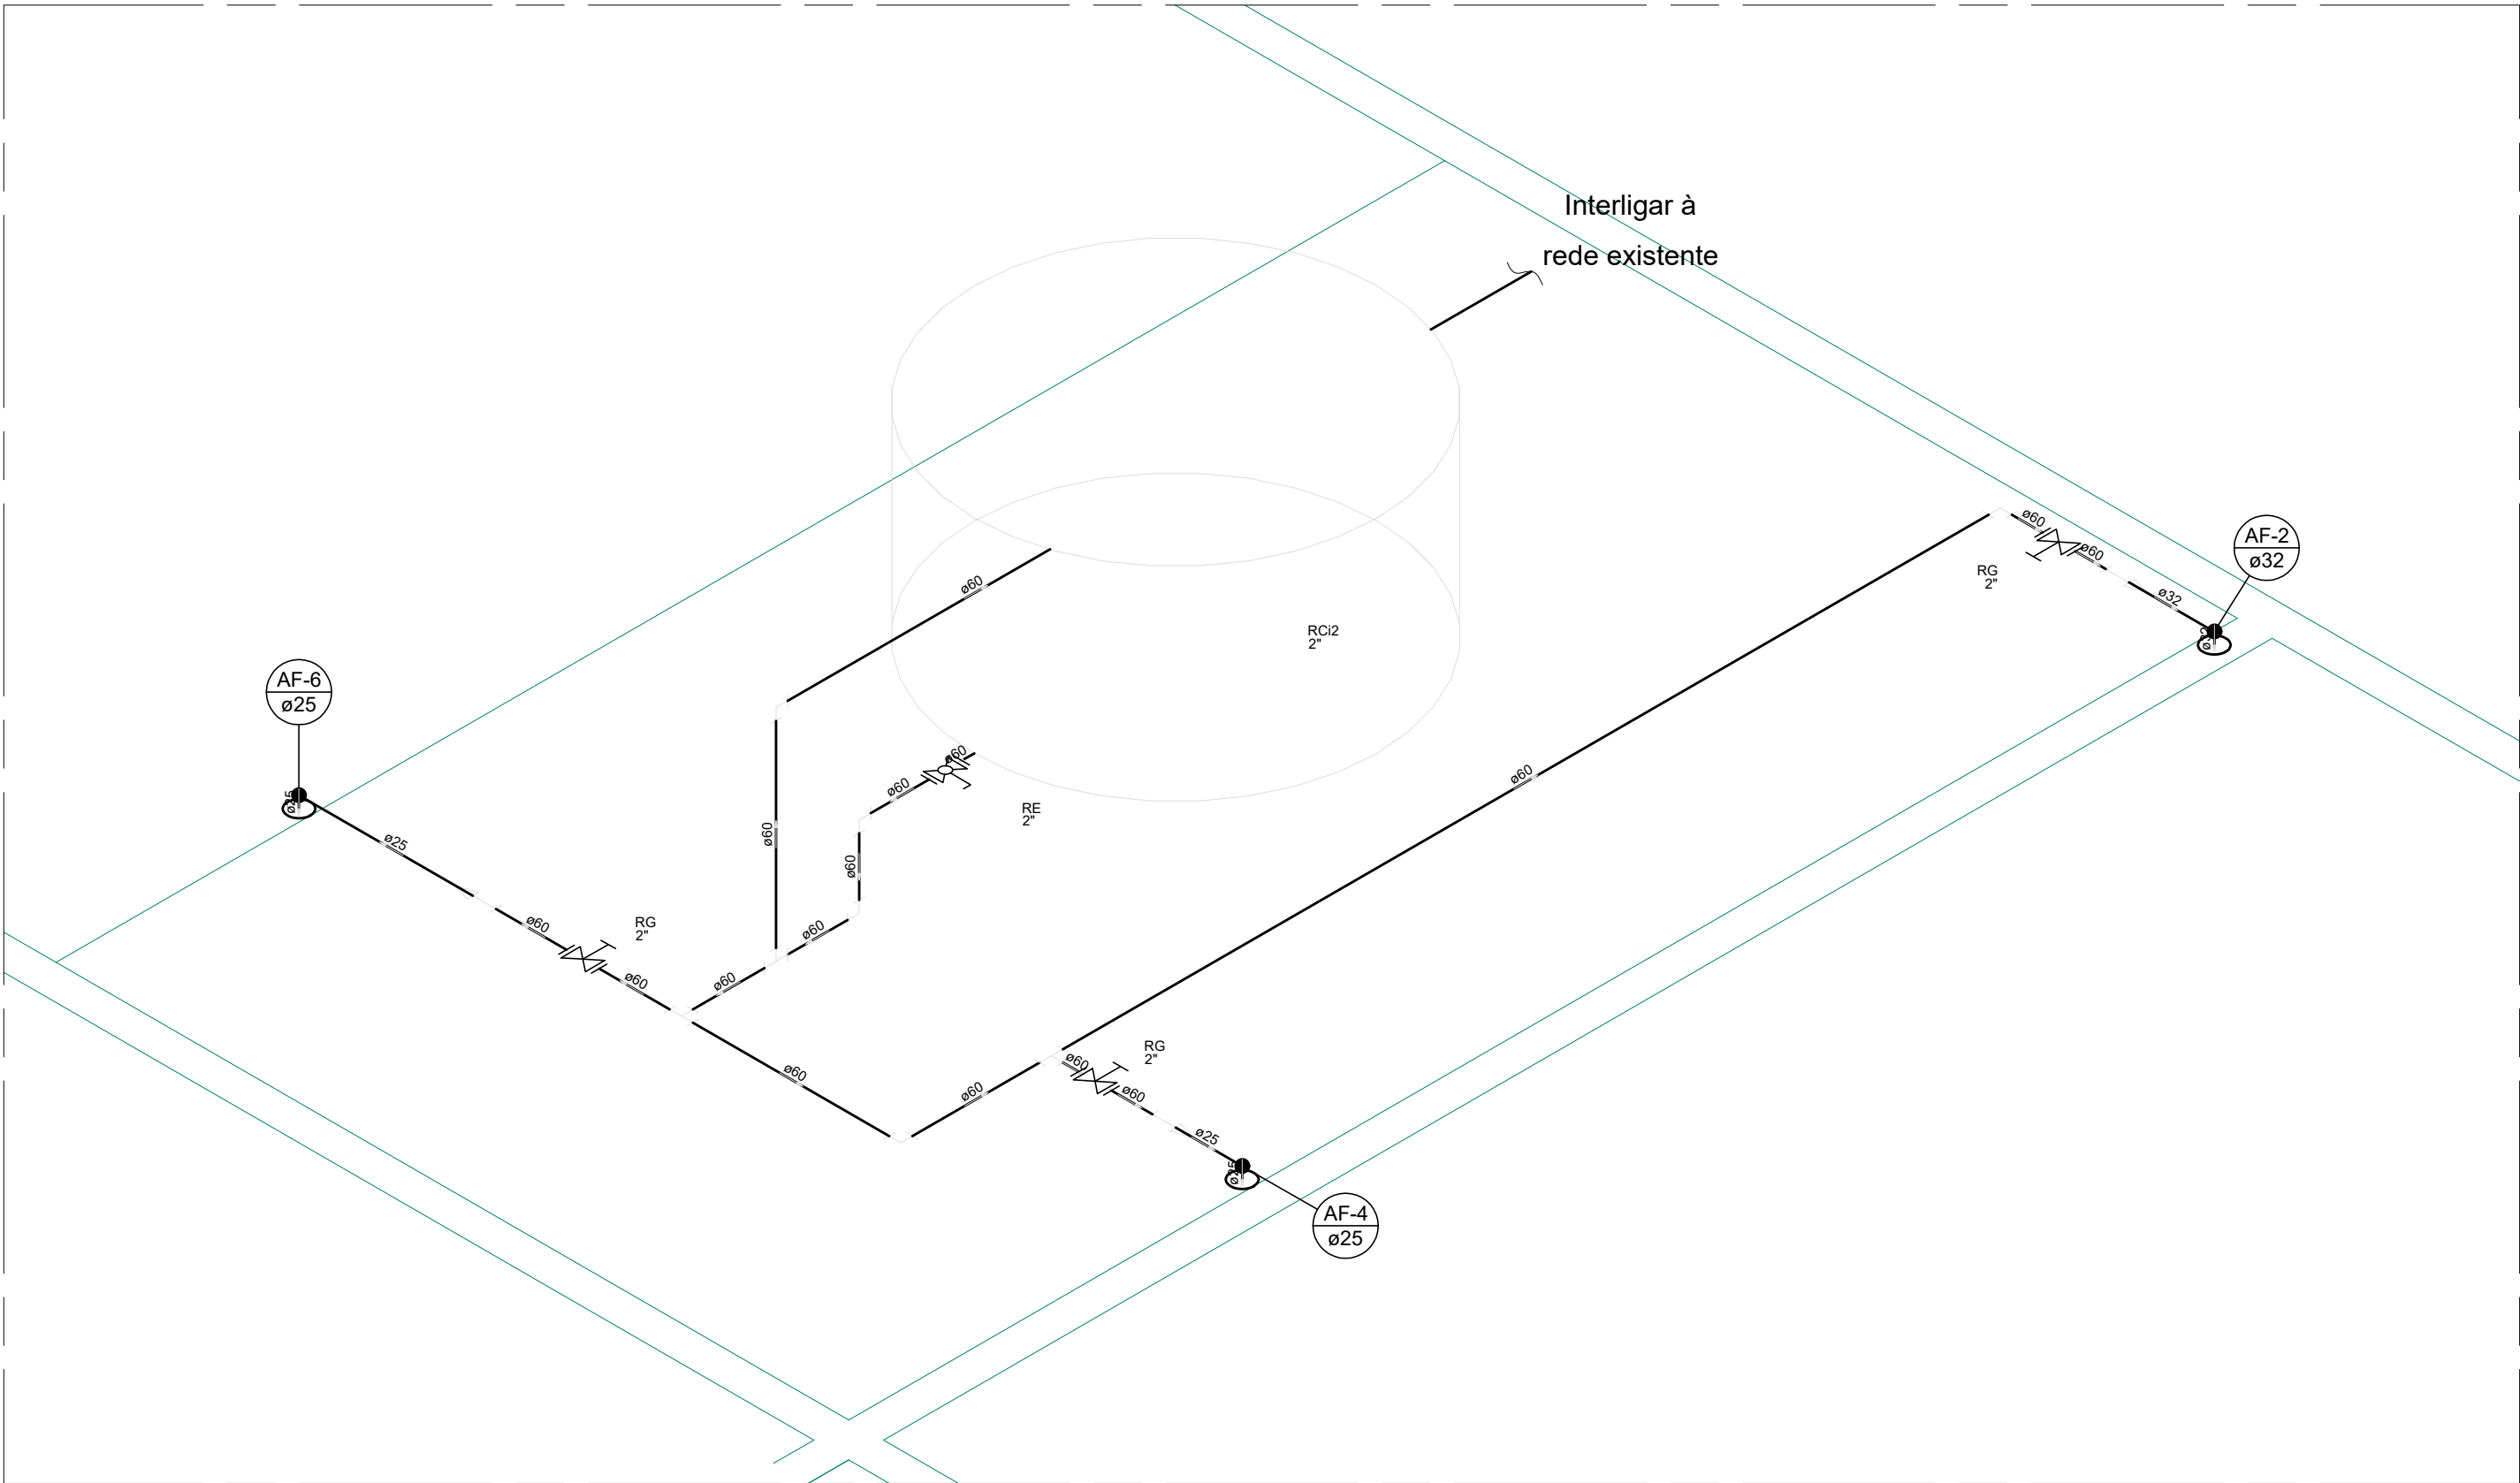

DETALHE H8
ESCALA: 1/25

SECRETARIA DA EDUCAÇÃO

BLOCO 02 SALAS COM SANITÁRIO PCR

PROJETO HIDRÁULICO - ÁGUA FRIA

ISOMÉTRICO H8

DESENHO	COP	REVISÃO	COP	PRANCHA
DATA	AGO/2018	ESCALA	1/25	ARQUIVO
		FORMATO	A2	REV00 JAN/00

08/08