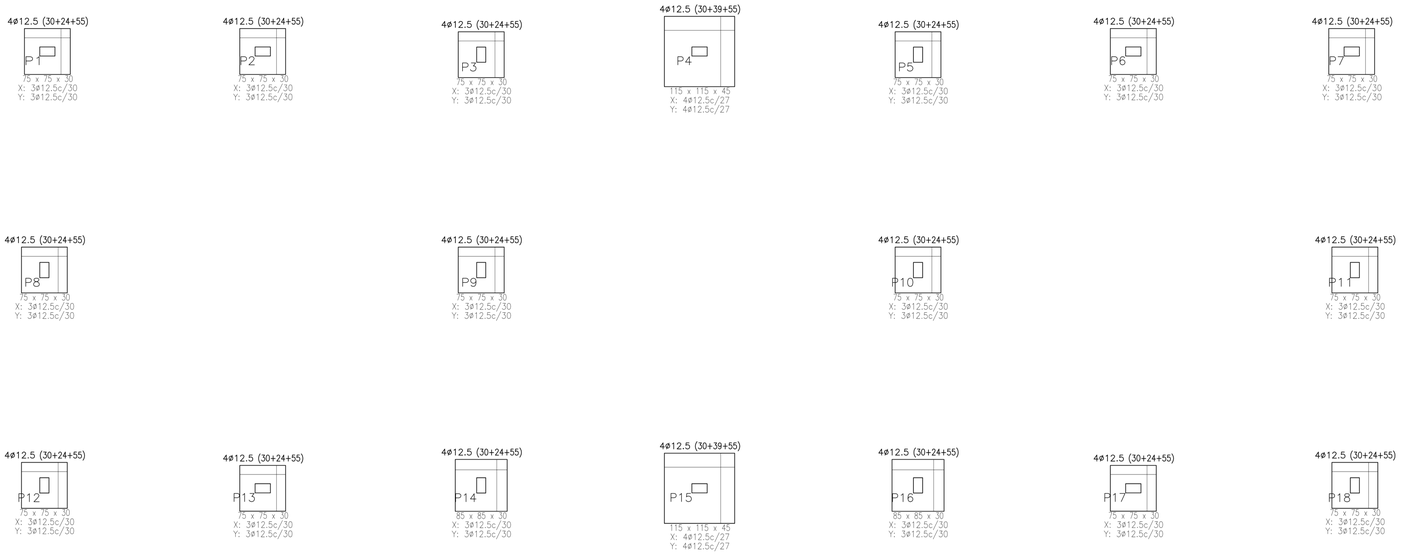

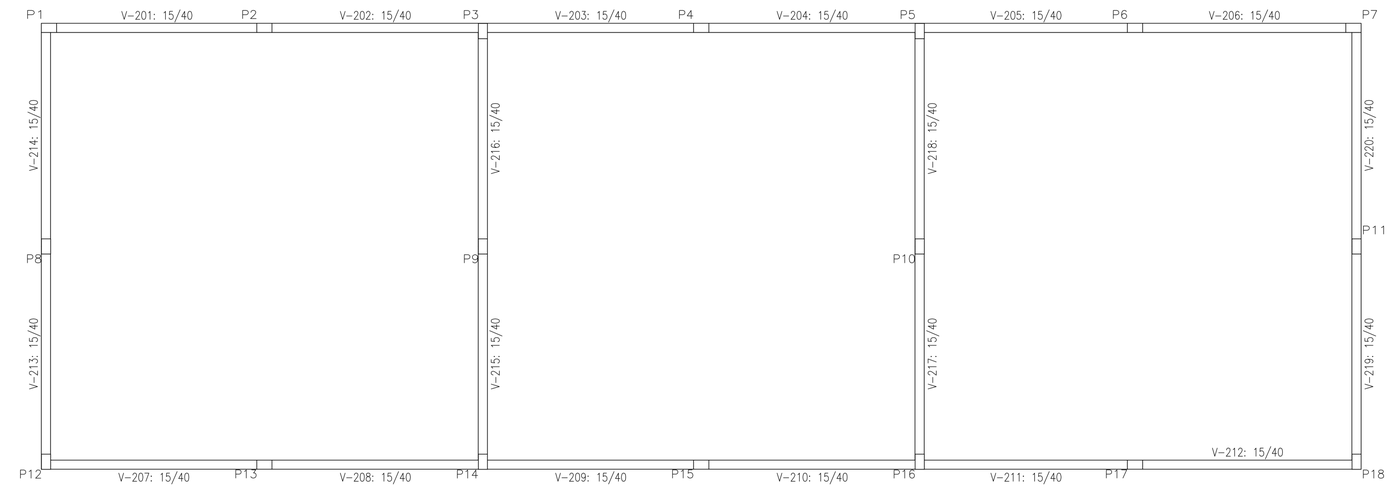

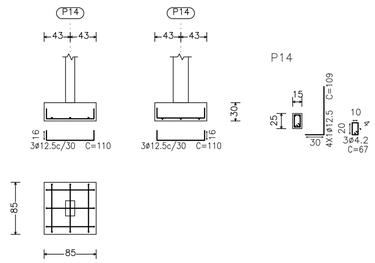

P1=P2=P6=P7=P13=P17

Aço	Pos.	Diam.	Q.	Comp. (cm)	Total (cm)	x 6 (cm)
CA-50-A	1	ø12.5	4	205	820	4920
"	2	ø12.5	4	109	436	2616
"	3	ø6.3	11	73	803	4818

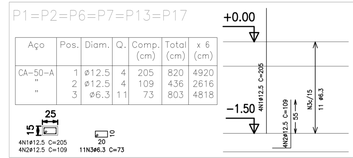

P4=P15

Aço	Pos.	Diam.	Q.	Comp. (cm)	Total (cm)	x 2 (cm)
CA-50-A	7	ø12.5	4	205	820	1640
"	8	ø12.5	4	124	496	992
"	9	ø6.3	11	73	803	1606

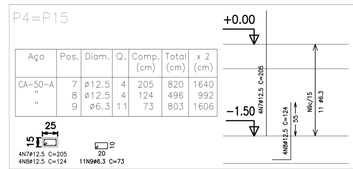

P3=P5=P8=P9=P10=P11
P12=P14=P16=P18

Aço	Pos.	Diam.	Q.	Comp. (cm)	Total (cm)	x 10 (cm)
CA-50-A	4	ø12.5	4	205	820	8200
"	5	ø12.5	4	109	436	4360
"	6	ø6.3	11	73	803	8030

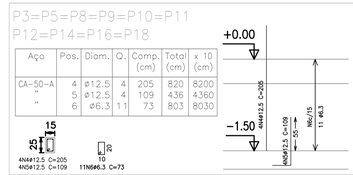

P1=P2=P4=P6=P7=P13=P15
P17

Aço	Pos.	Diam.	Q.	Comp. (cm)	Total (cm)	x 8 (cm)
CA-50-A	1	ø12.5	4	318	1272	10176
"	2	ø6.3	23	73	1679	13432

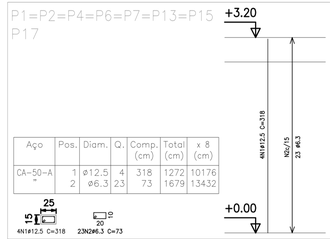

P3=P5=P8=P9=P10=P11
P12=P14=P16=P18

Aço	Pos.	Diam.	Q.	Comp. (cm)	Total (cm)	x 10 (cm)
CA-50-A	3	ø12.5	4	318	1272	12720
"	4	ø6.3	23	73	1679	16790

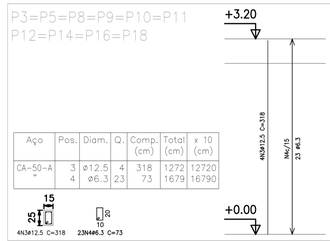

Documento assinado digitalmente
ALLANE DE BRITO RIBEIRO
Data: 11/03/2026 09:55:34-0300
Verifique em https://validar.iti.gov.br

PREFEITURA MUNICIPAL DE CAMPO ALEGRE DE LOURDES - BA

UNIDADE ESCOLAR	UNIDADE ESCOLAR
DIREC	00
ENDEREÇO	
MUNICÍPIO	Campo Alegre de Lourdes - Ba
PROJETO	LEVANTAMENTO CADASTRAL
TÍTULO	PLANTA BAIXA - PAVIMENTO TÉRREO
CADASTRO	SECRETARIA DA EDUCAÇÃO DO ESTADO DA BAHIA
DESENHO	ALLANE BRITO
CADASTRO ANTERIOR	SEC
PRANCHA	01/03
DATA	MAR/2026
ESCALA	1/100
FORMATO	
ARQUIVO	00000000-XX0