



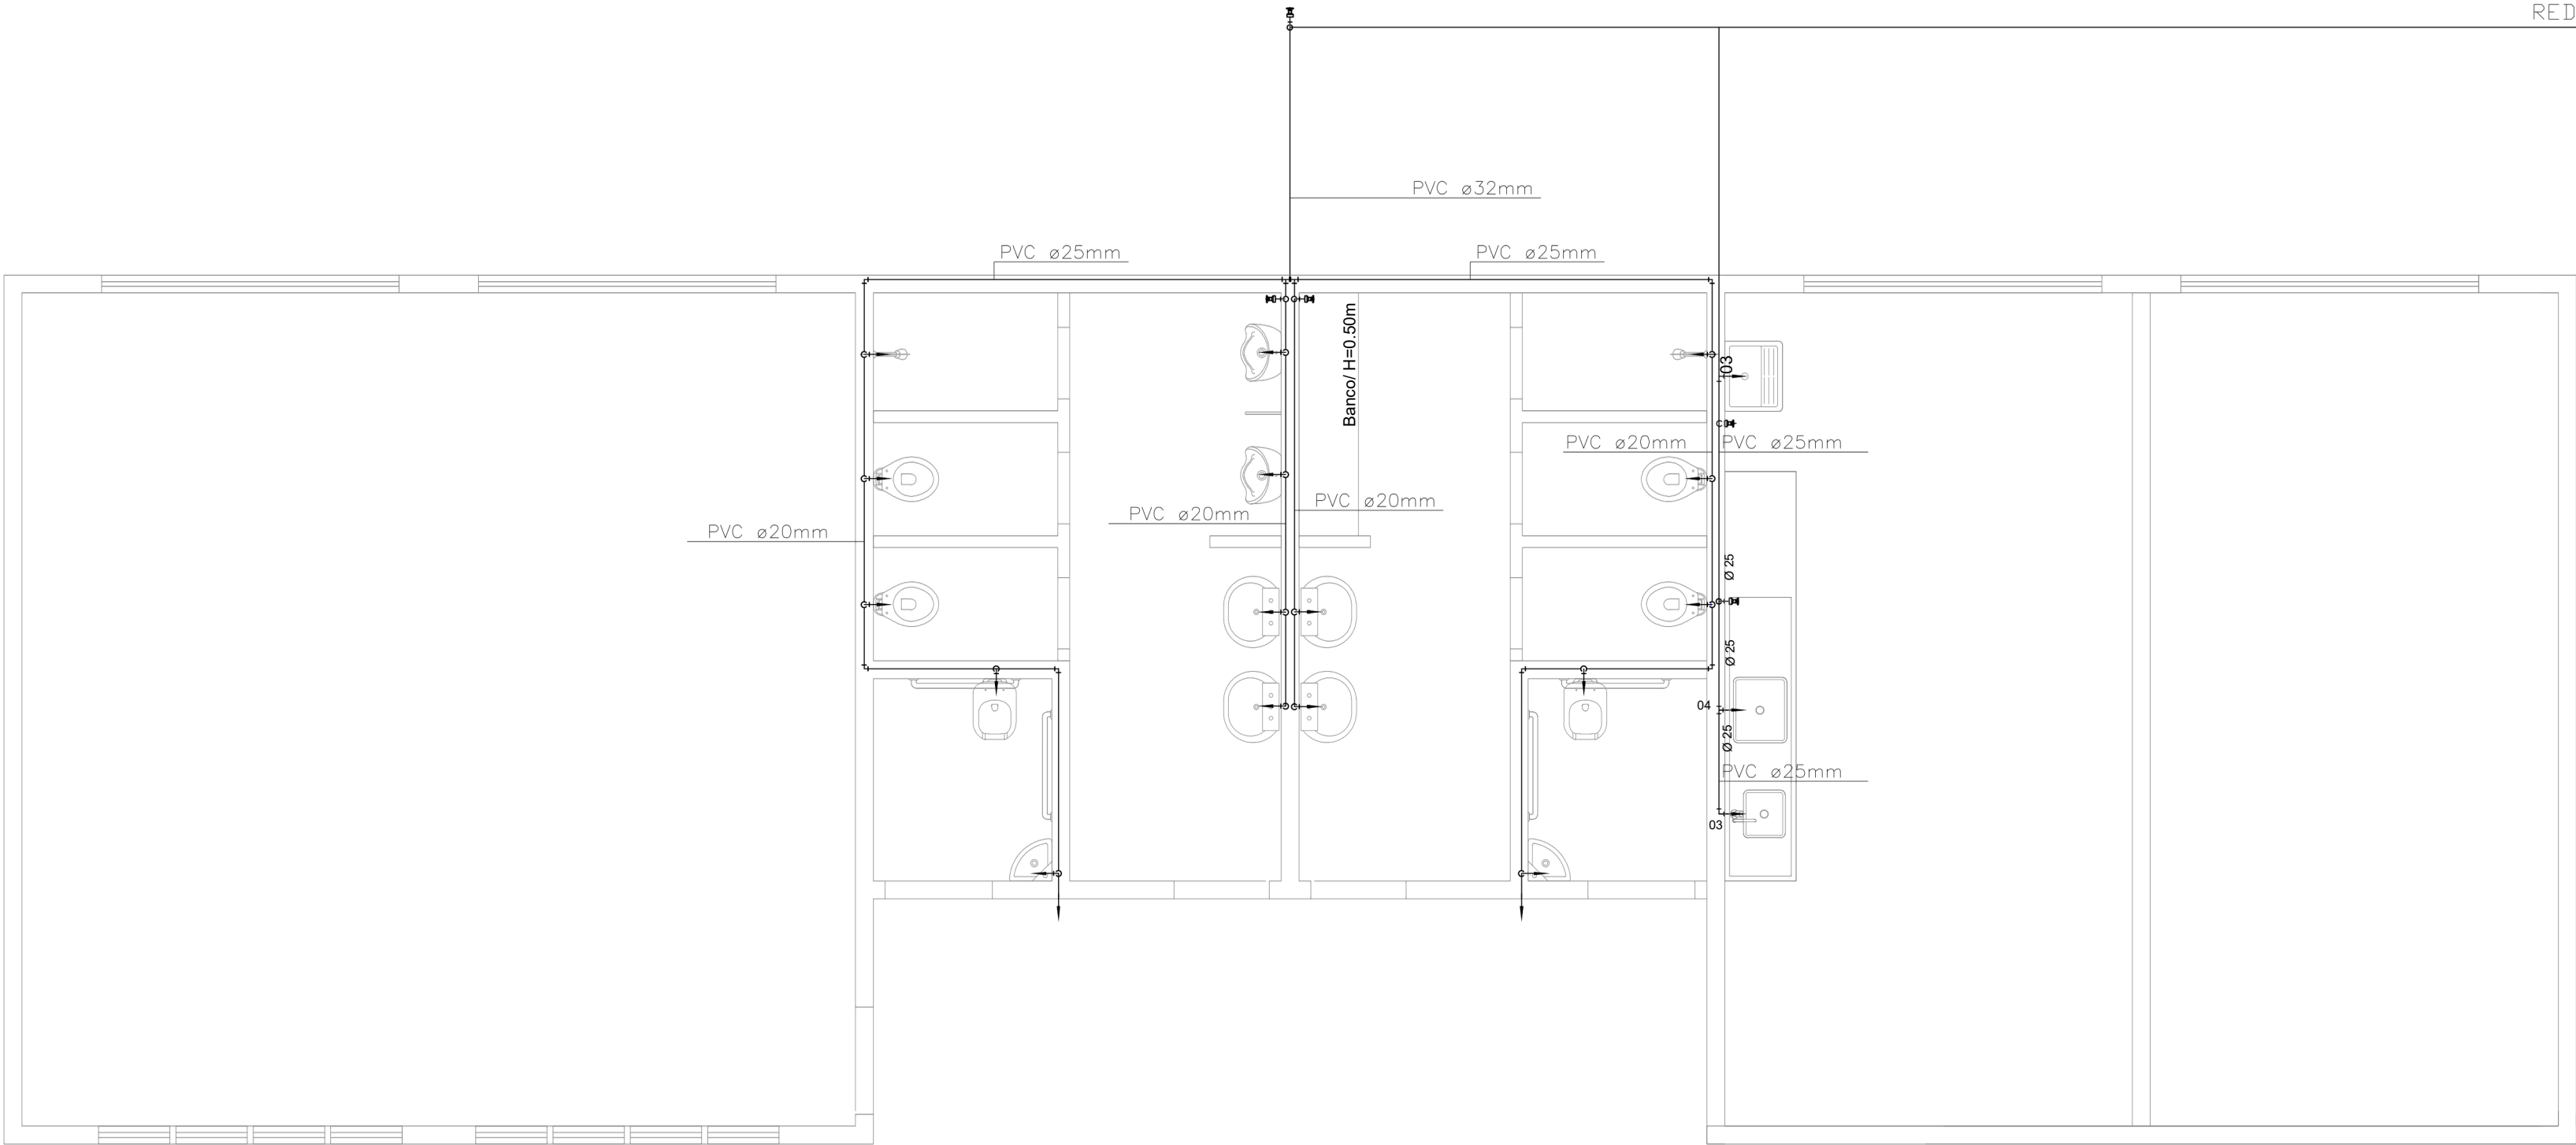

Isométrica Sanitário

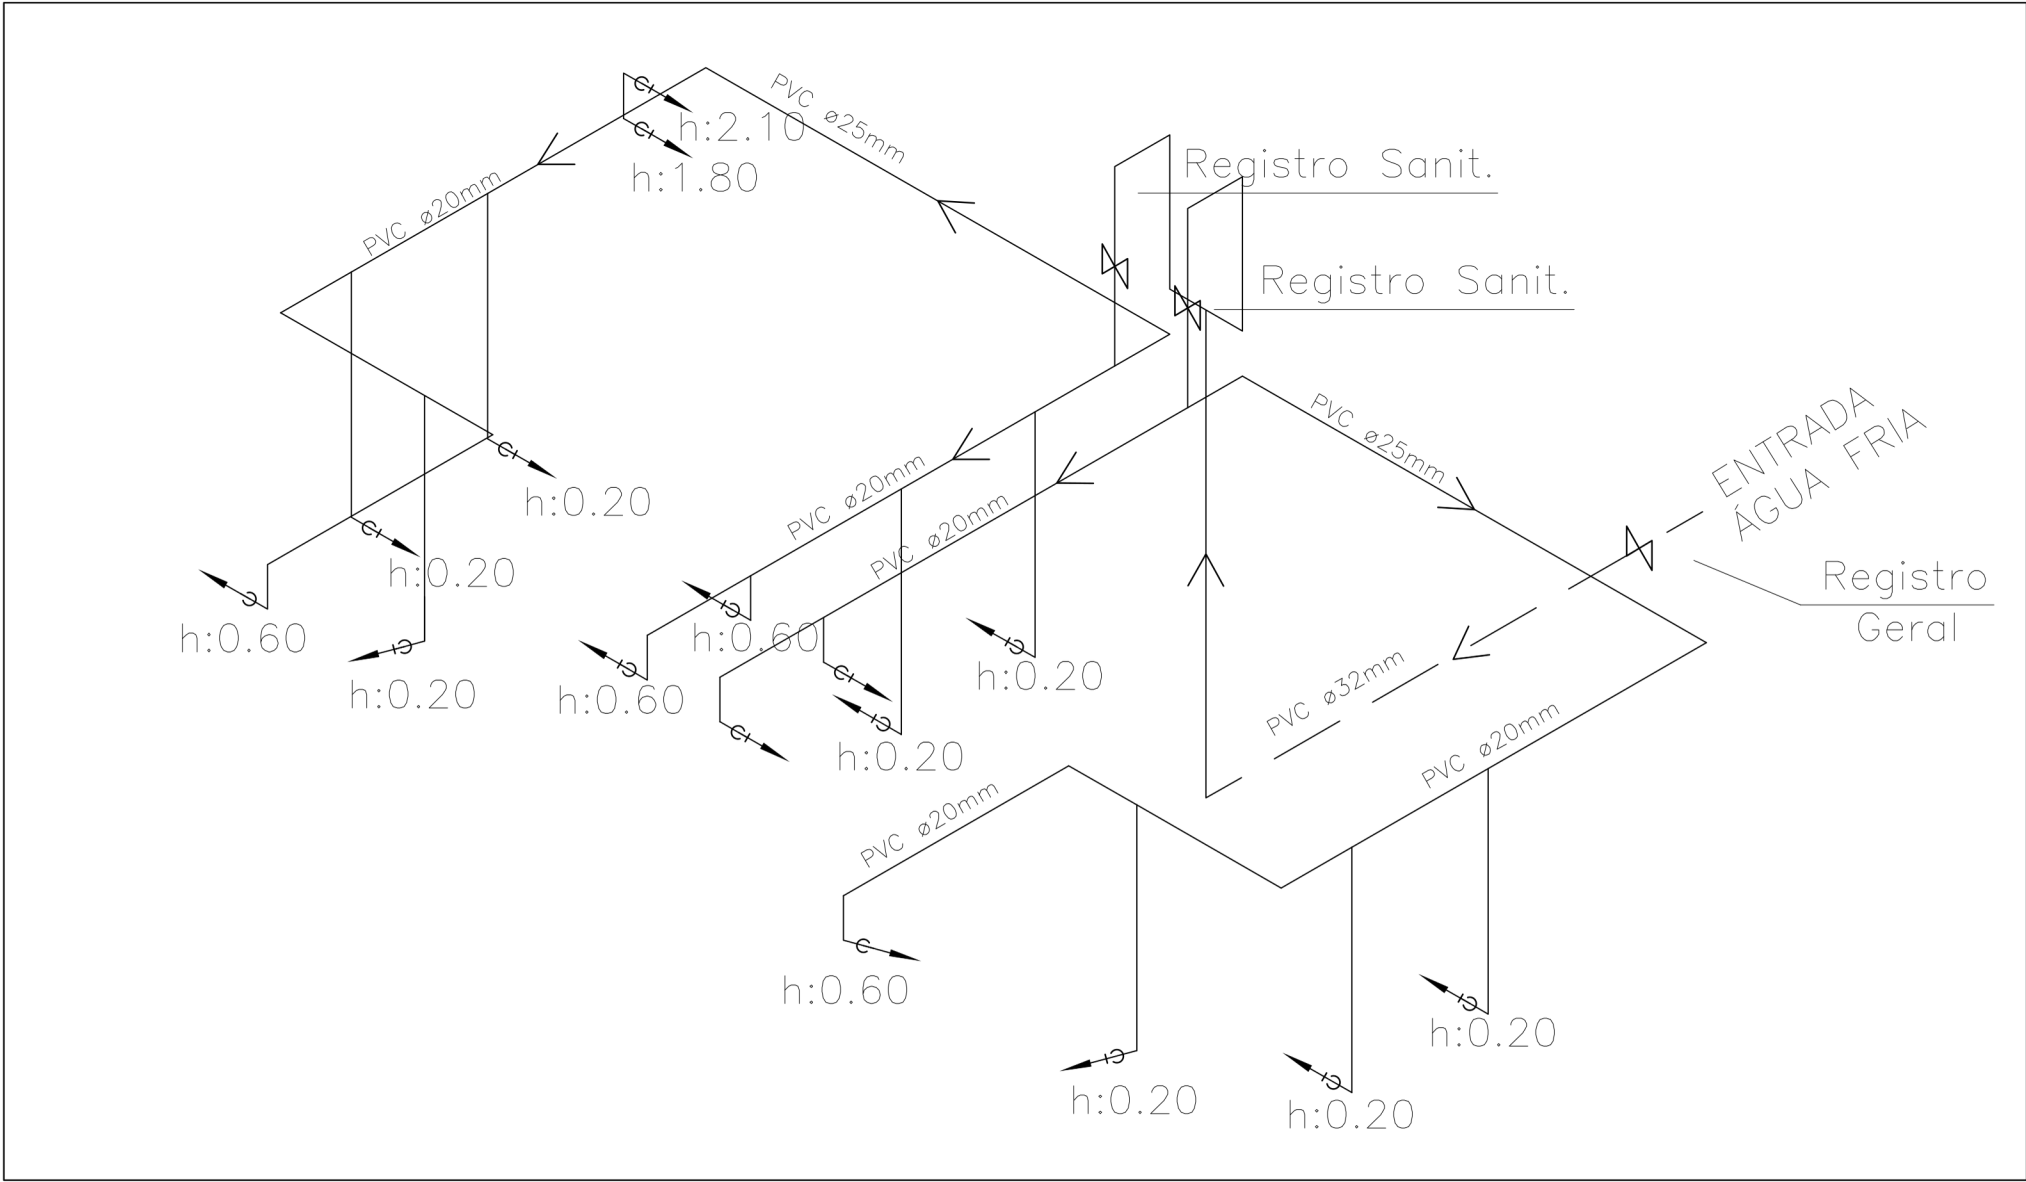

 PREFEITURA MUNICIPAL DE CAMPO ALEGRE DE LOURDES - BA							
UNIDADE ESCOLAR	UNIDADE ESCOLAR		DIREC	00			
ENDEREÇO	ENDEREÇO		MUNICÍPIO	Campo Alegre de Lourdes - Ba			
PROJETO	2 SALAS COM SANITÁRIO PNE						
TÍTULO	PROJETO HIDROSSANITÁRIO - ÁGUA FRIA						
CADASTRO	SECRETARIA DA EDUCAÇÃO DO ESTADO DA BAHIA						
DESENHO	ALLANE BRITO	DESCRIÇÃO	SEC				
DATA	MAR/2026	ESCALA	1/50	FORMATO	A2	ARQUIVO	-
02/02							