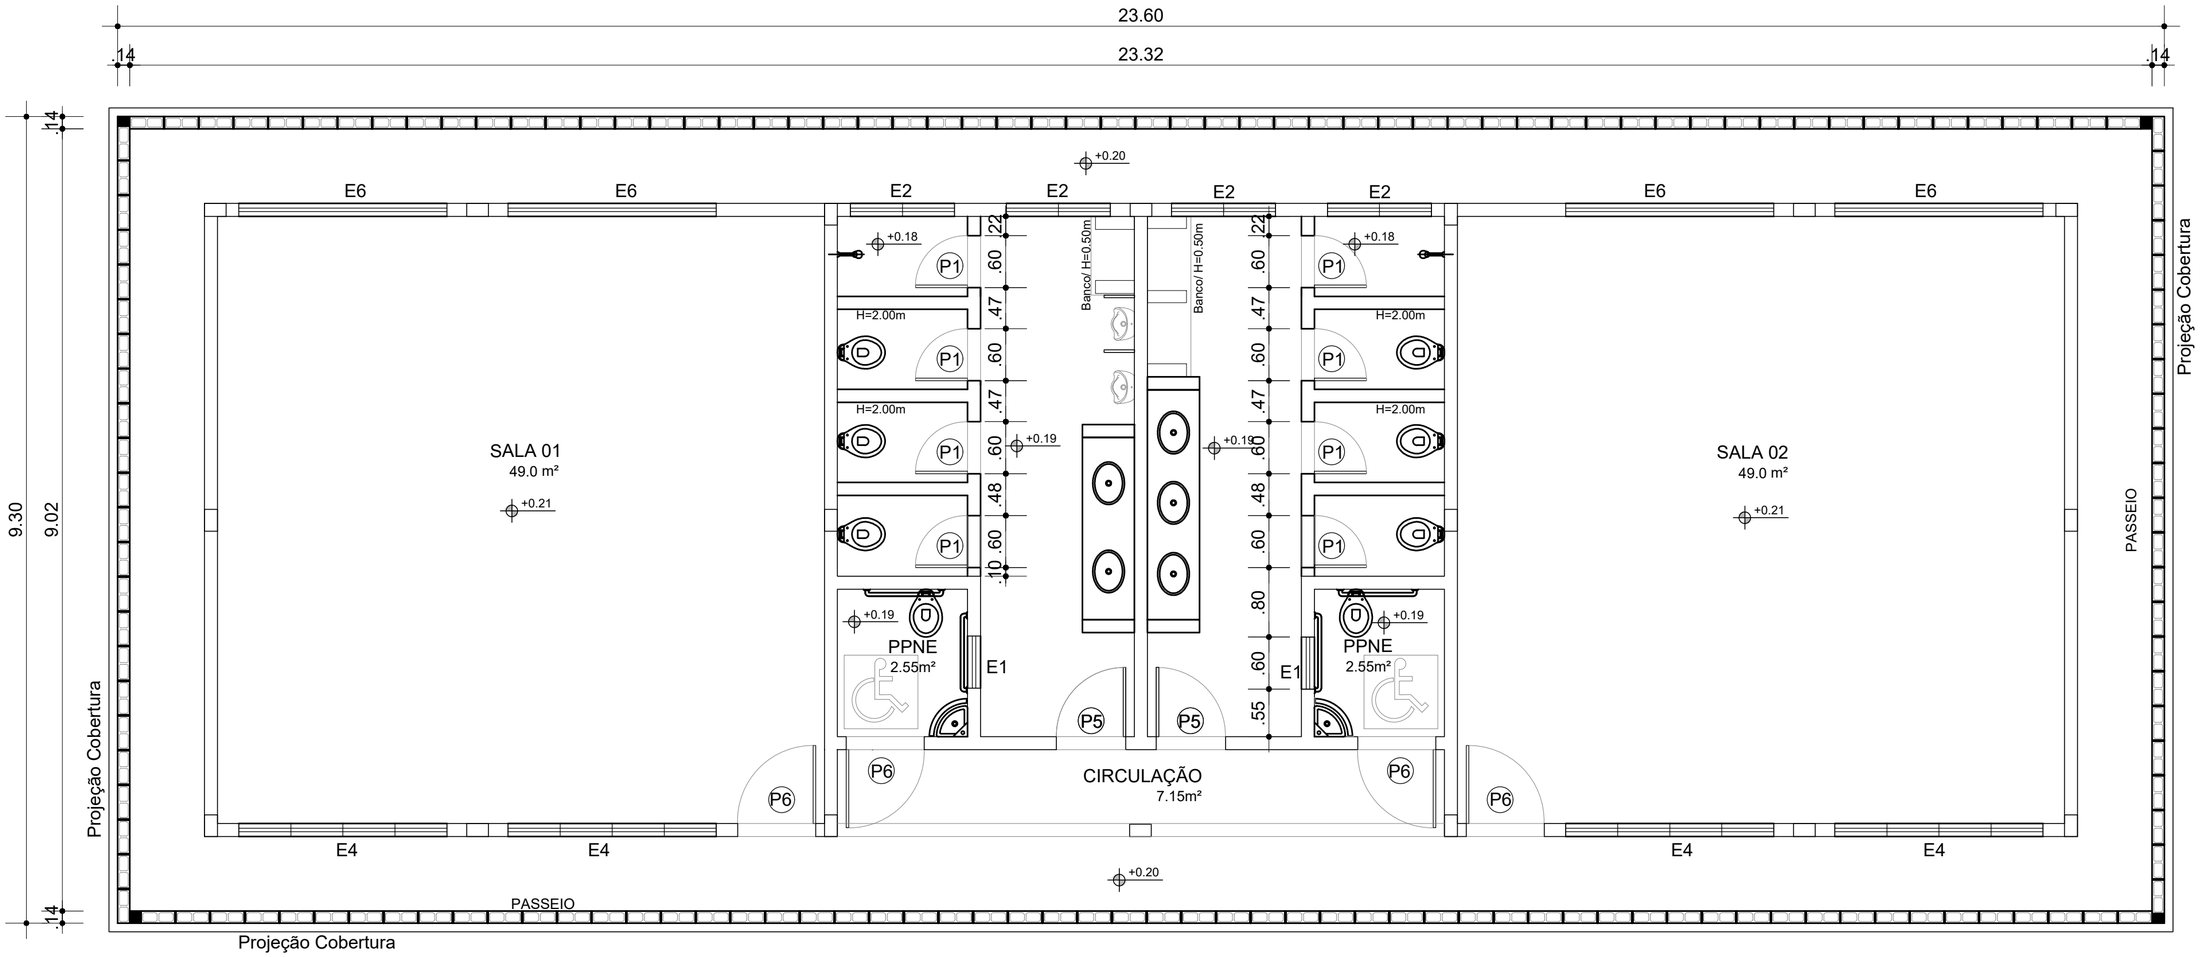

ELEVAÇÃO DO PISO
ESCALA: 1/50

0.00

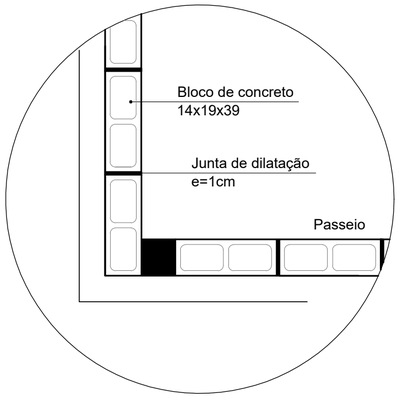

DETALHE 01
ESCALA: S/E

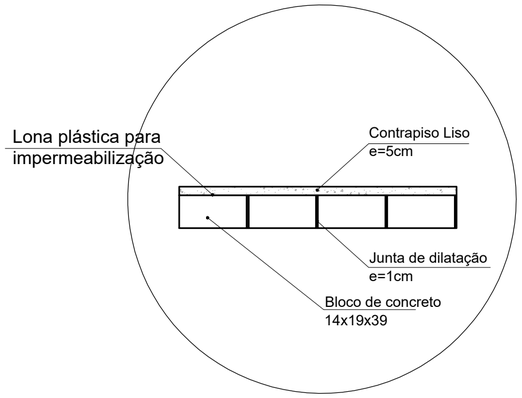

DETALHE 02
ESCALA: S/E

SECRETARIA DA EDUCAÇÃO

BLOCO 02 SALAS COM SANITÁRIO PNE

PROJETO ARQUITETÔNICO

ELEVAÇÃO DO PISO

DESENHO	REVISÃO	PRANCHA
COP	COP	03/08

DATA	ESCALA	FORMATO	ARQUIVO
AGO/2018	1/50	A2	REV00 JAN/00