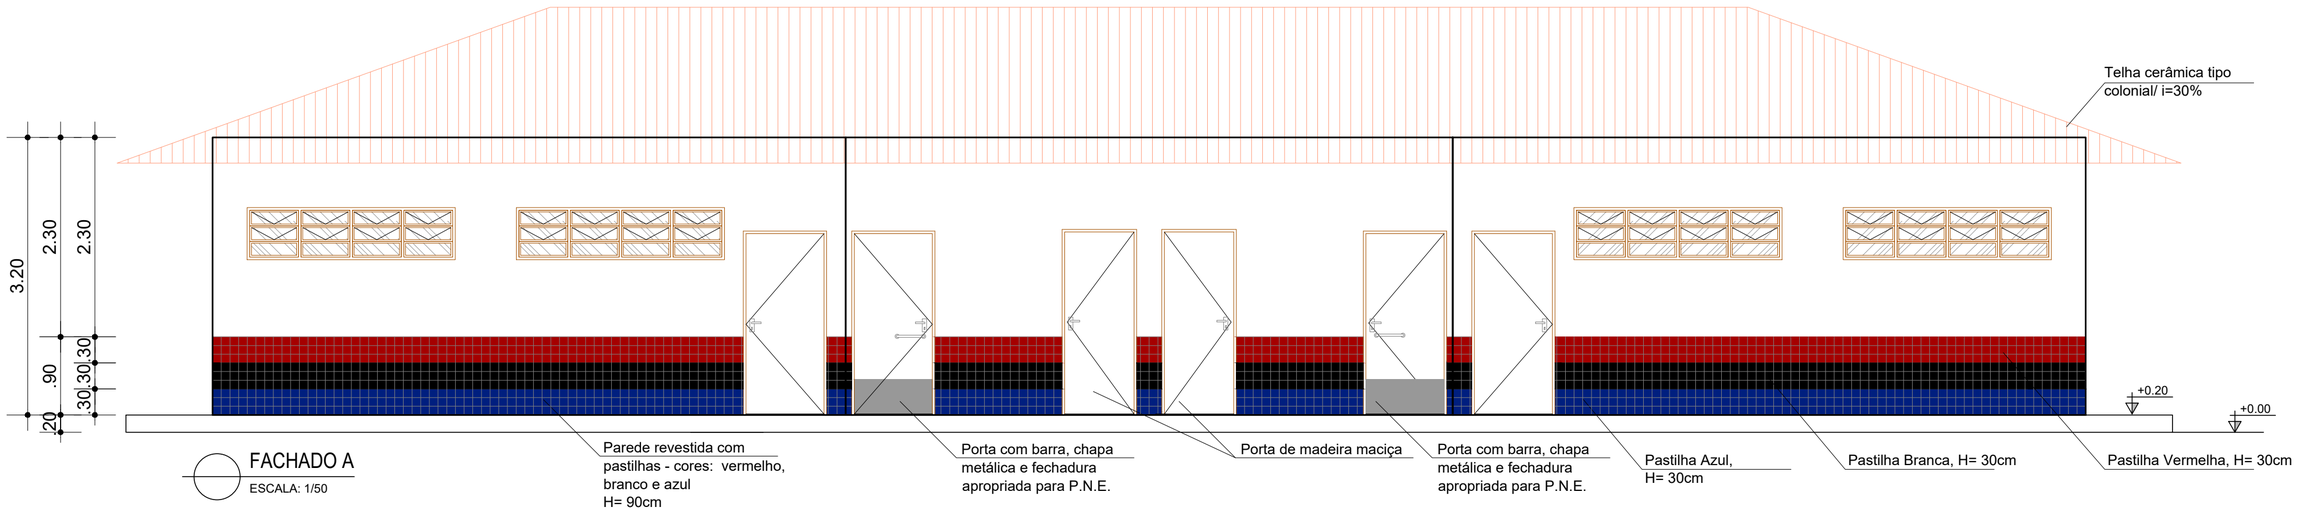

FACHADO A
ESCALA: 1/50

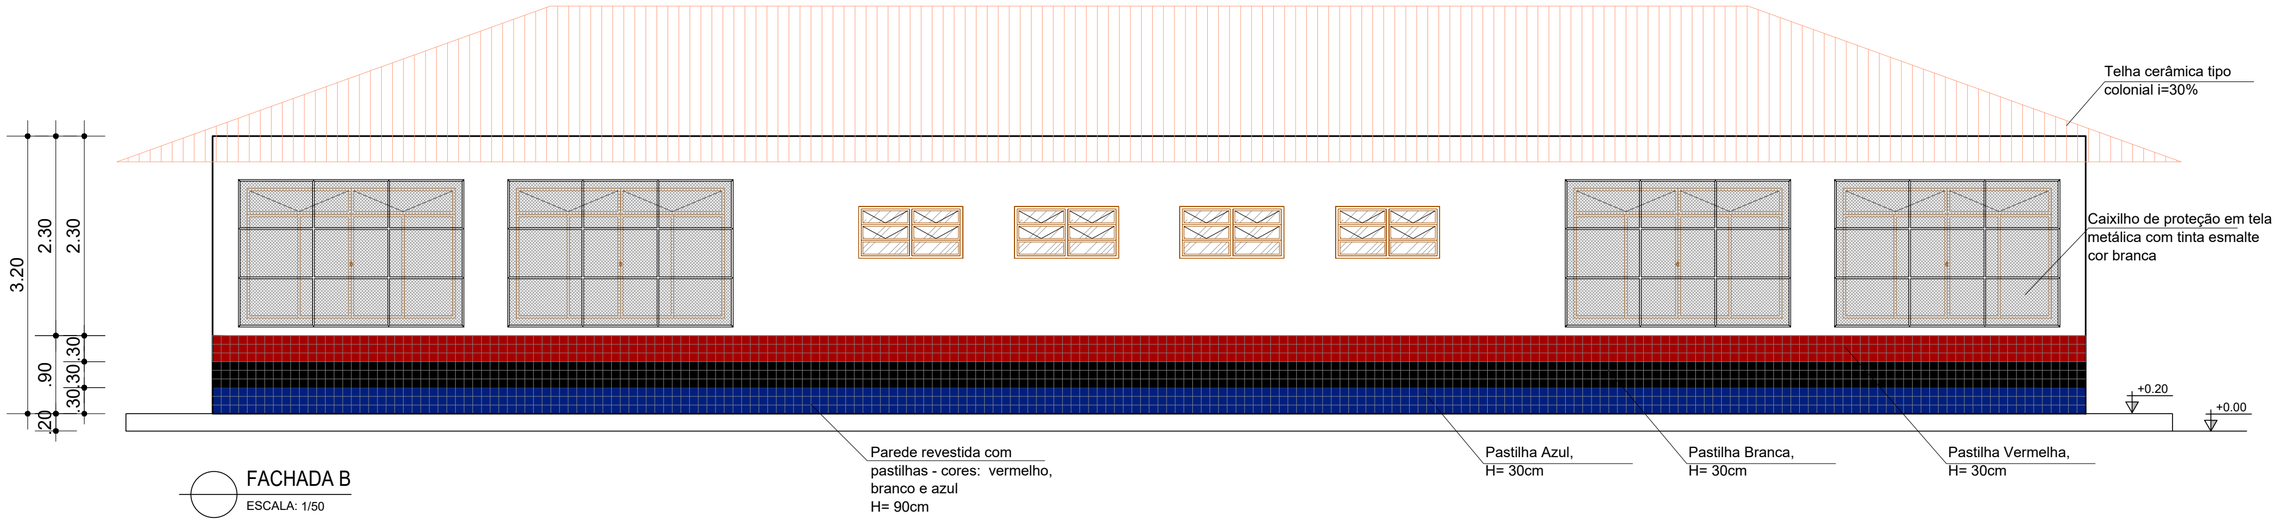

FACHADA B
ESCALA: 1/50

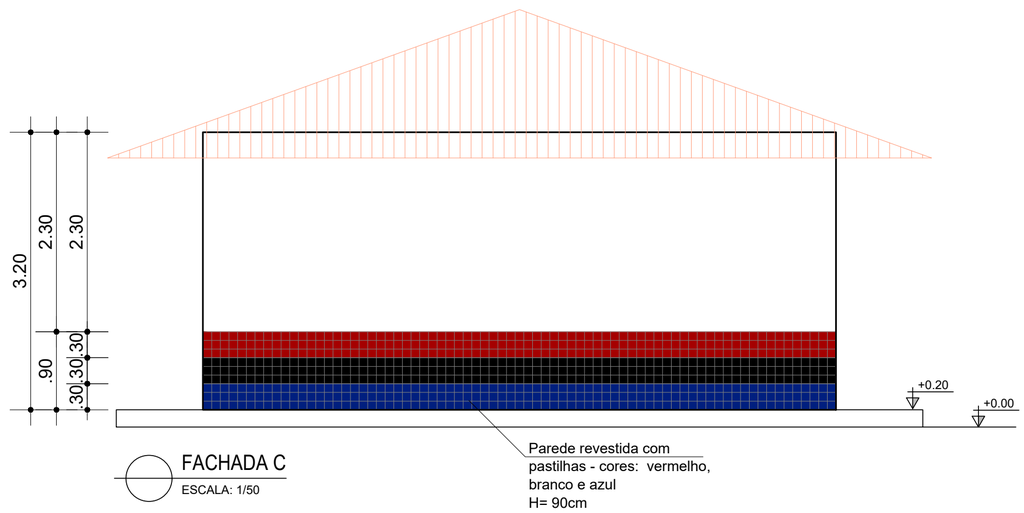

FACHADA C
ESCALA: 1/50

SECRETARIA DA EDUCAÇÃO

BLOCO 02 SALAS COM SANITÁRIO PNE

PROJETO ARQUITETÔNICO

FACHADAS

DESENHO	REVISÃO	PRANCHA
COP	COP	05/08

DATA	ESCALA	FORMATO	ARQUIVO
AGO/2018	1/50	A2	REV00 JAN/00