
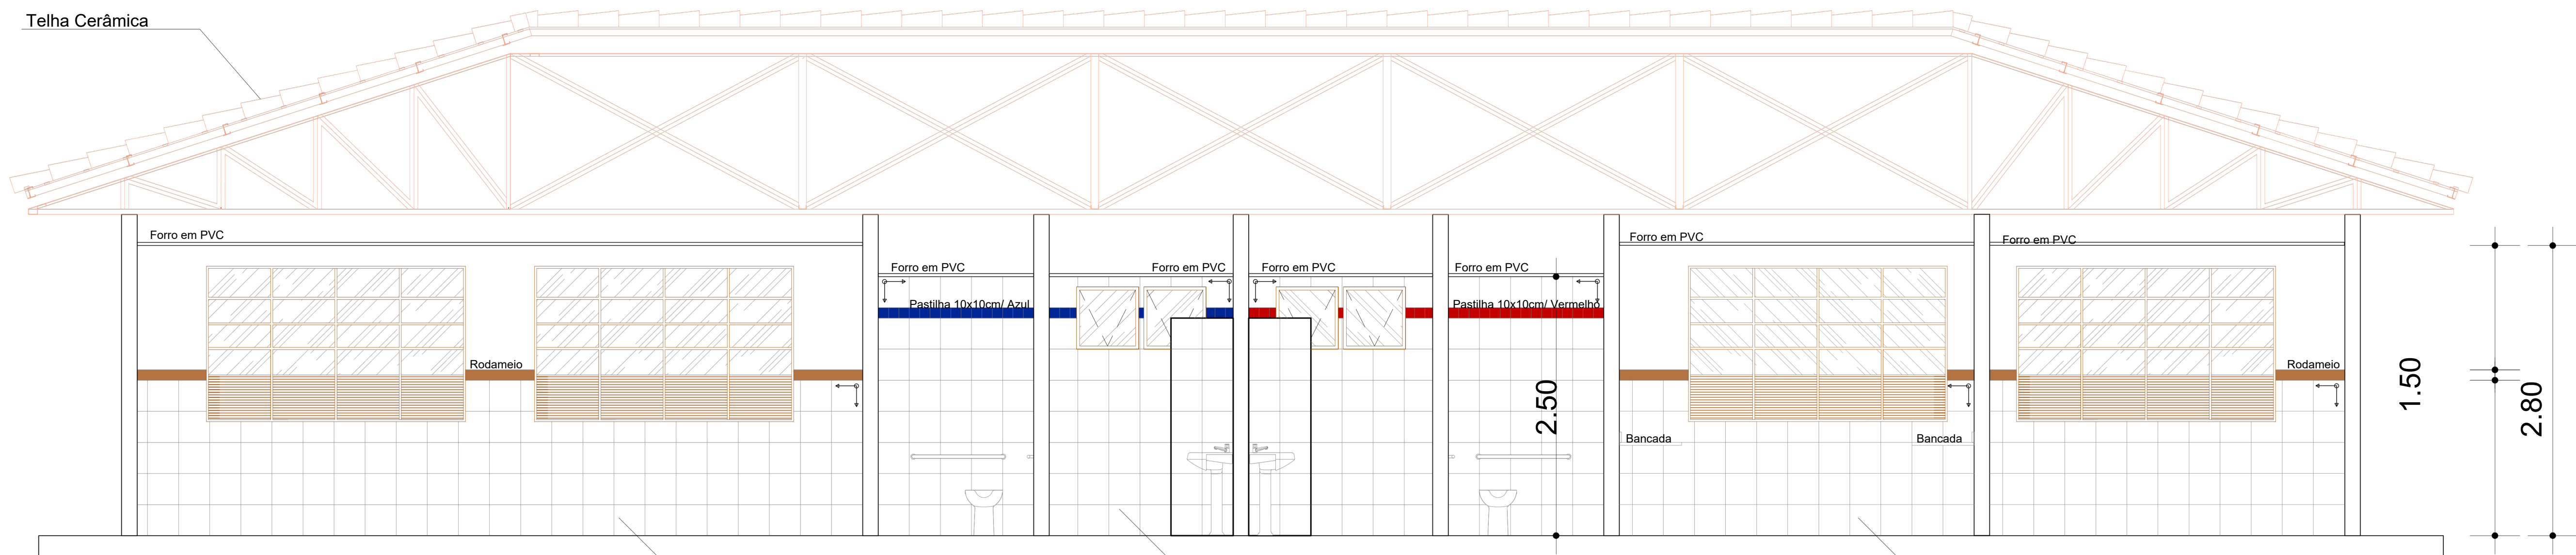


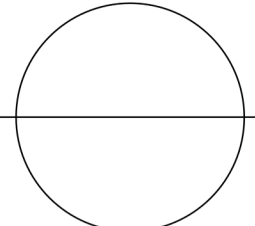



 **CORTE A**
ESCALA:

Parede com revestimento
30x30cm - cor branco
H= 1.50m

Parede com revestimento
30x30cm - cor branco


Parede com revestimento
30x30cm - cor branco
H= 1.50m

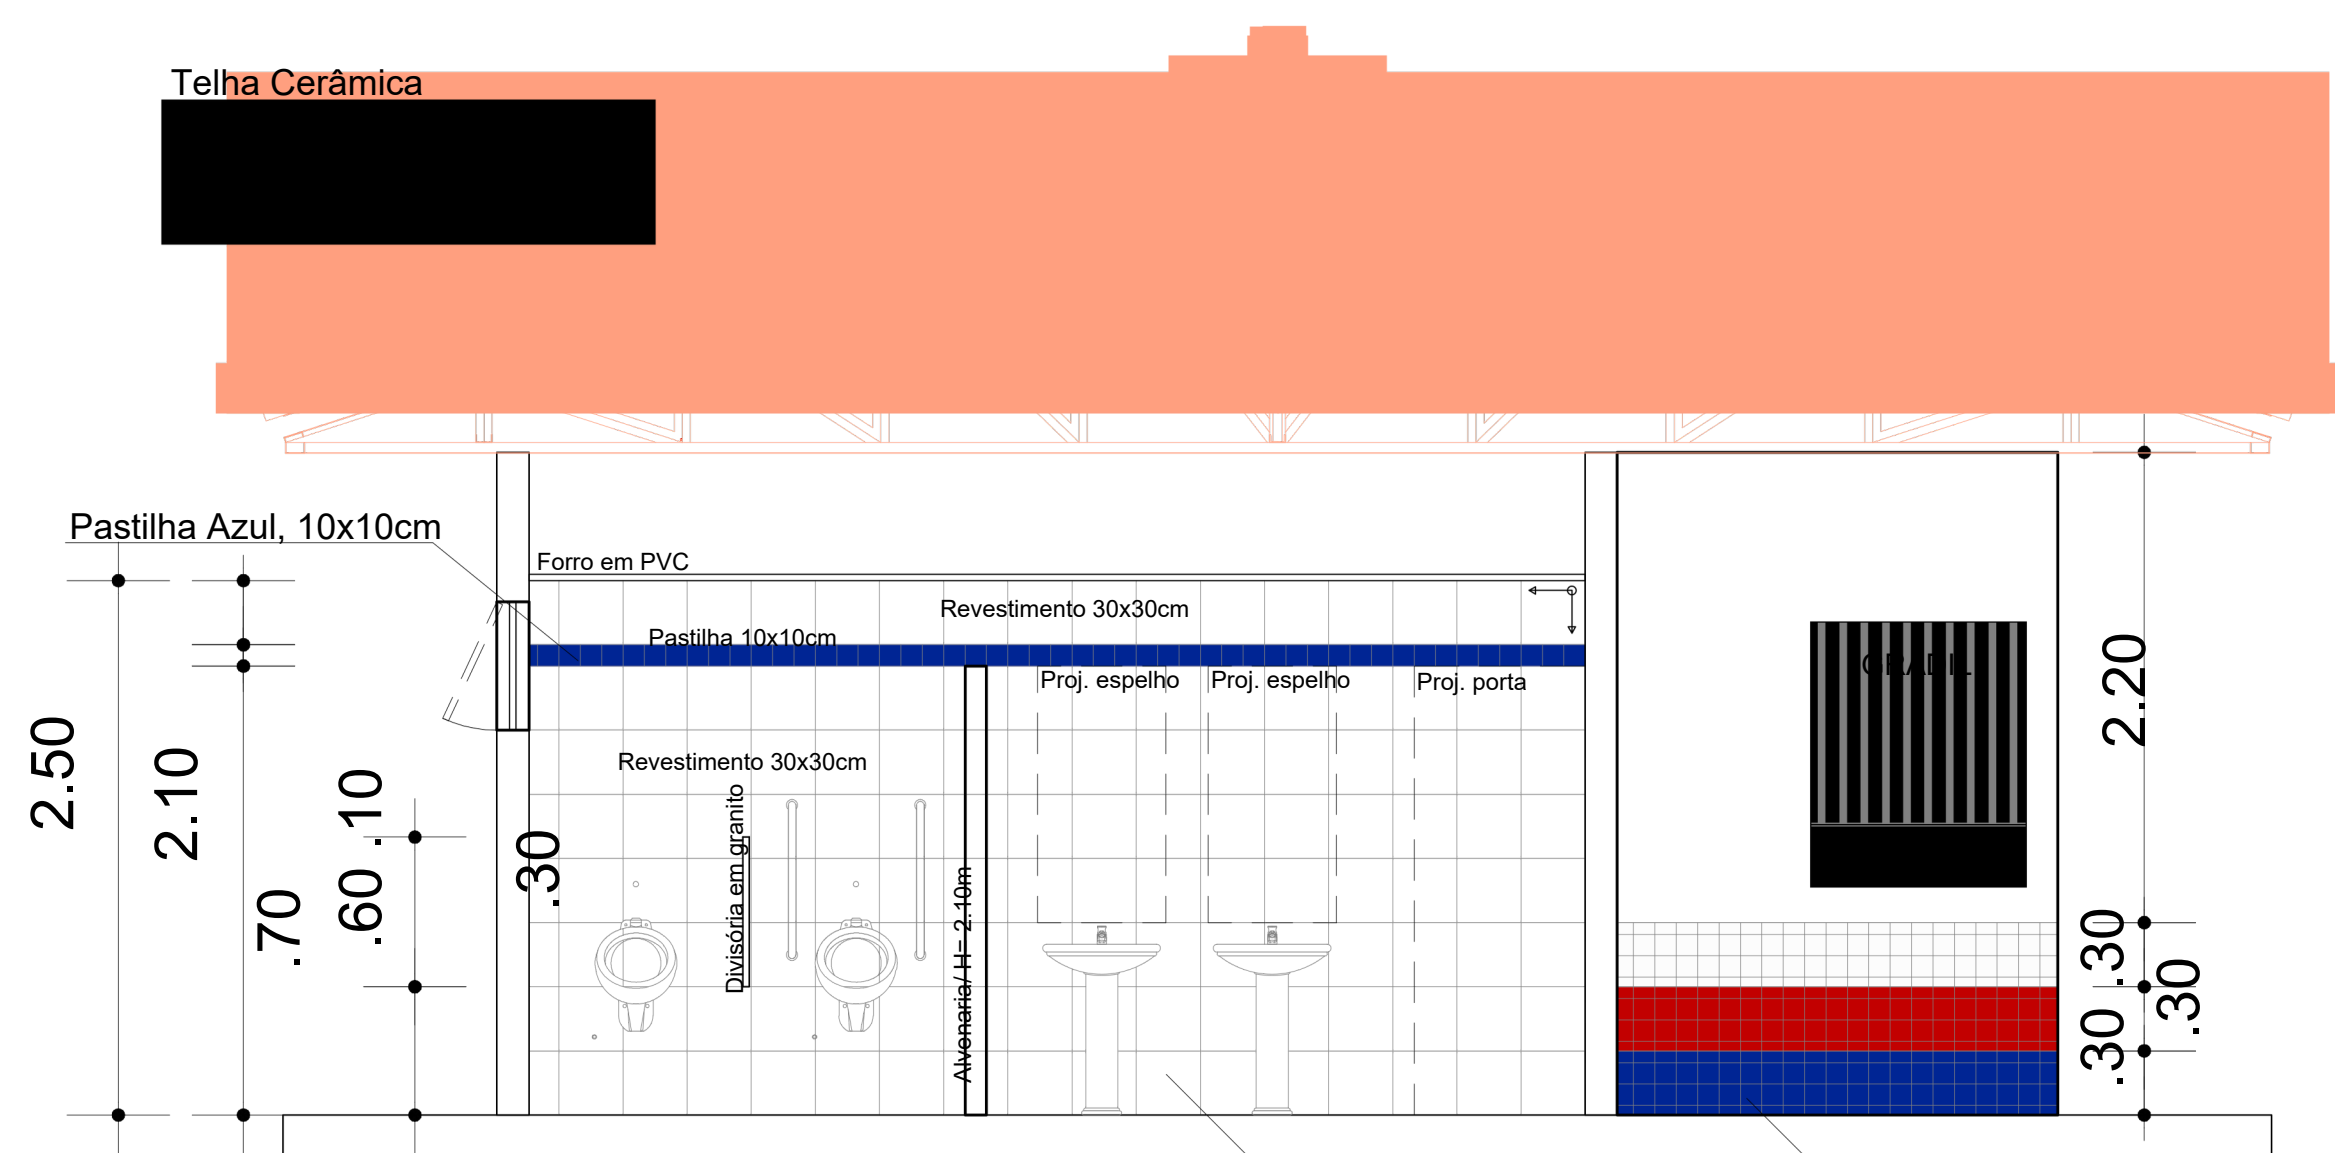


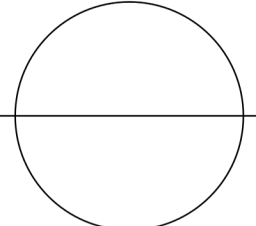 **CORTE B**
ESCALA:

Parede com revestimento
30x30cm - cor branco

Parede revestida com
pastilhas 10x10cm - cores:
azul, vermelho e branco
H= 90cm

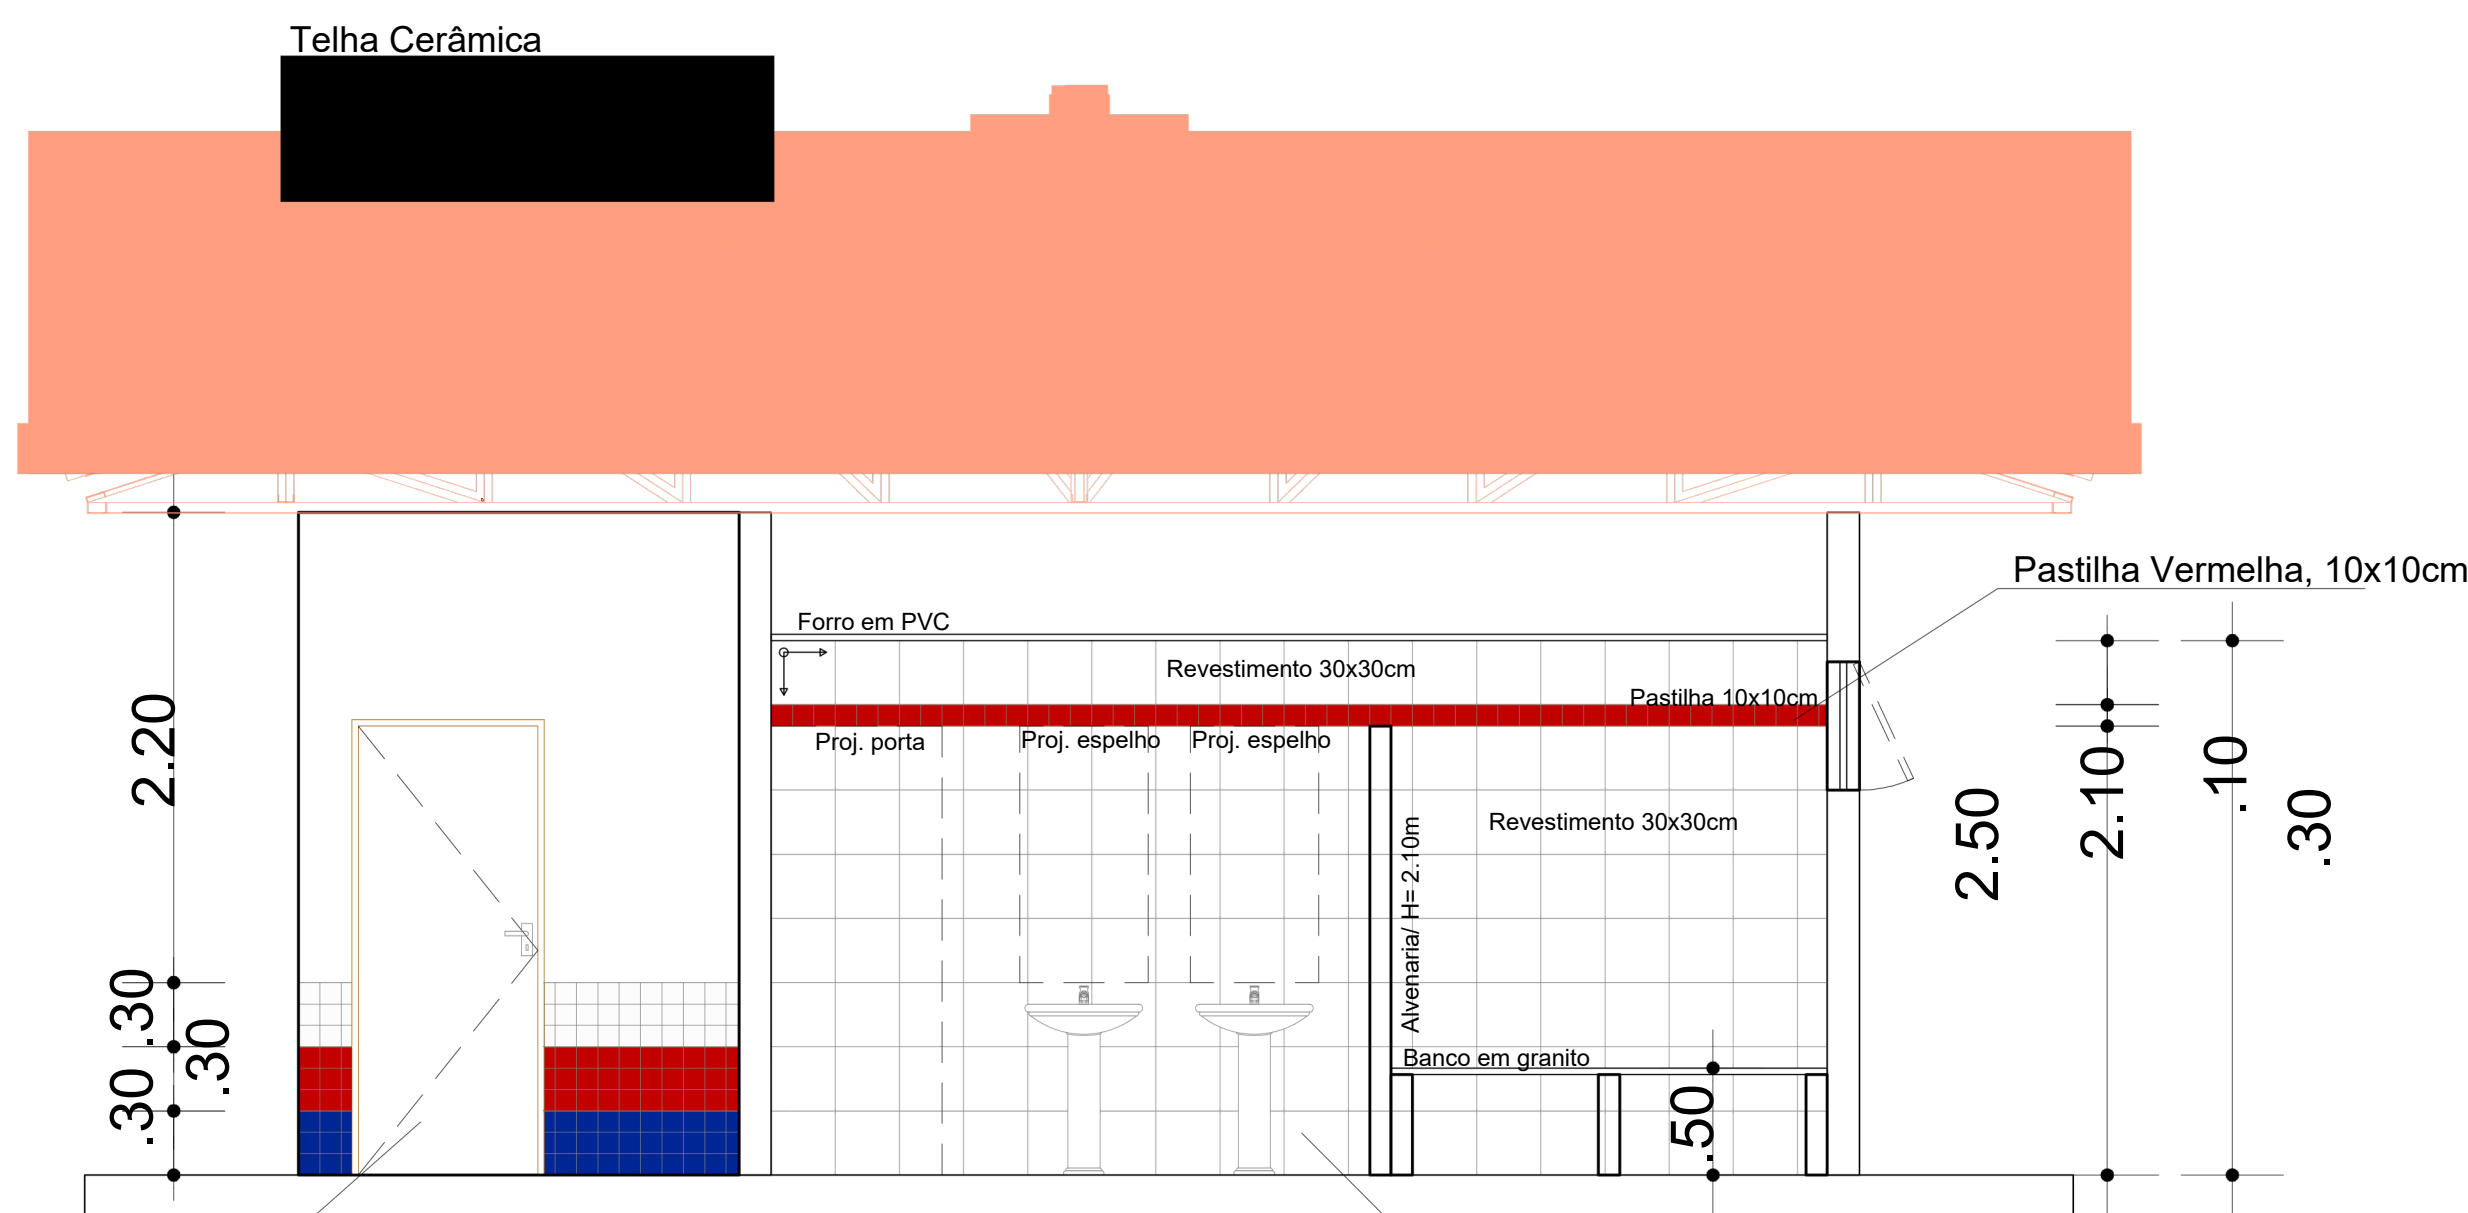


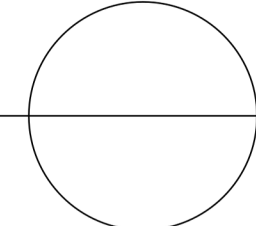 **CORTE C**
ESCALA:

Porta de madeira lisa,
90x210

Parede com revestimento
30x30cm - cor branco

LEGENDA

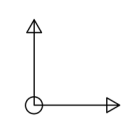

SAÍDA DO REVESTIMENTO



PREFEITURA MUNICIPAL DE CAMPO ALEGRE DE LOURDES - BA

UNIDADE ESCOLAR	UNIDADE ESCOLAR	DIREC	00
ENDEREÇO	MUNICÍPIO CAMPO ALEGRE DE LOURDES		
PROJETO	2 SALAS COM SANITÁRIO PNE		
TÍTULO	CORTES		
CADASTRO	SECRETARIA DA EDUCAÇÃO DO ESTADO DA BAHIA		
DESENHO	ALLANE BRITO	DESCRIÇÃO	SEC
DATA	MAR/2026	ESCALA	1/50
		FORMATO	A2
		ARQUIVO	-

04/04