


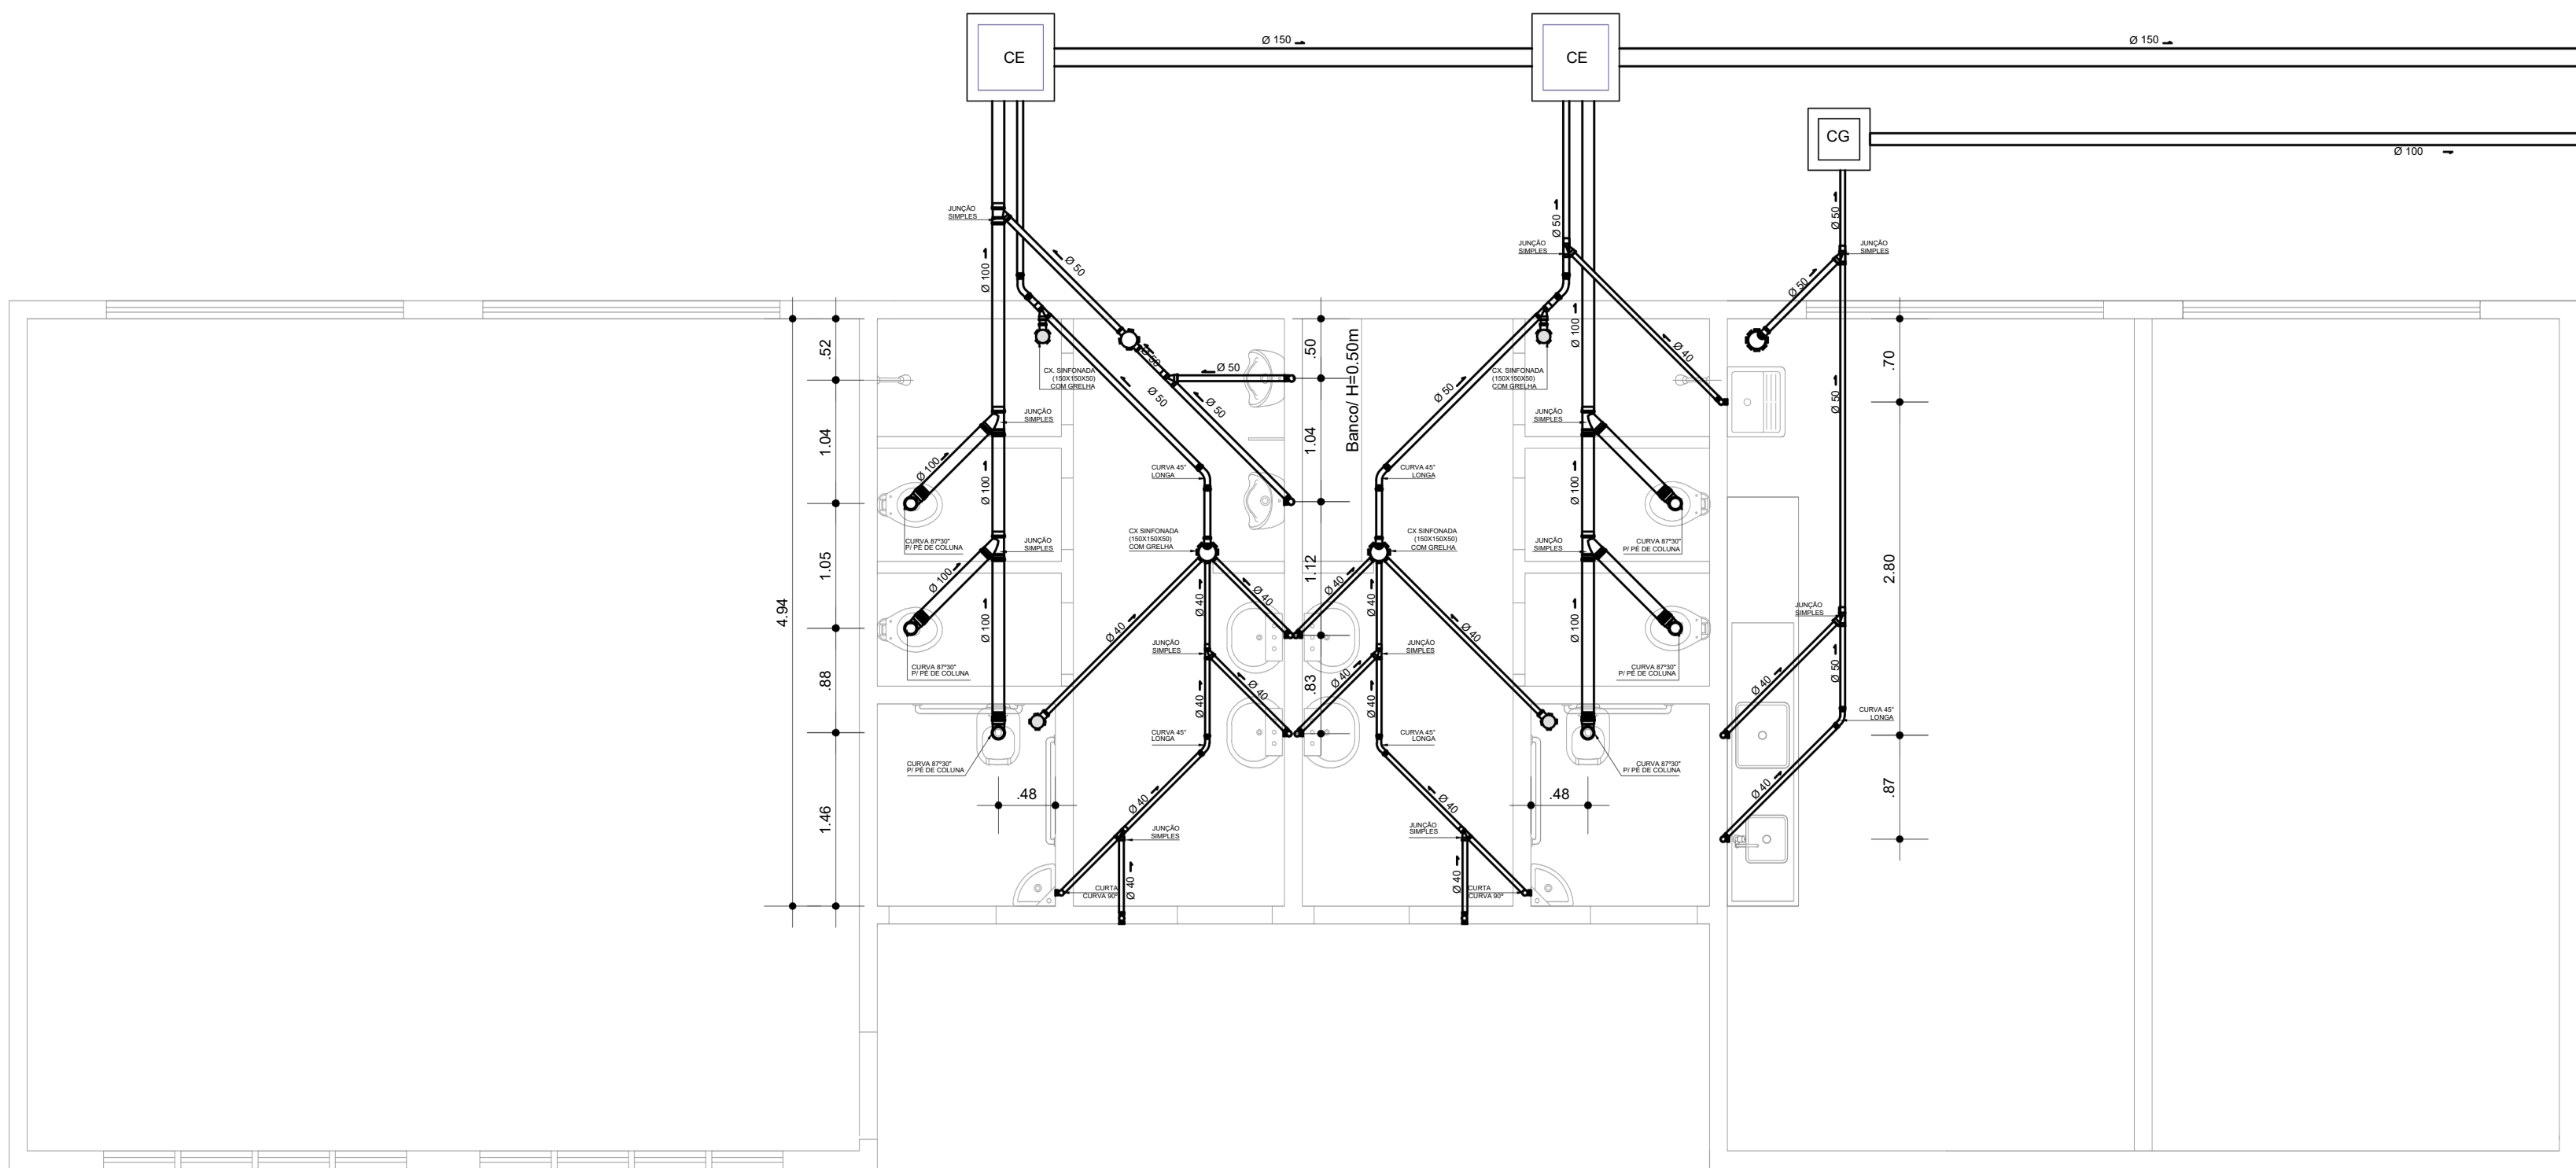

CE Caixa de Esgoto
Ligação a rede de esgoto local ou em sistema próprio (fossa/sumidouro)

CG Caixa de Gordura
Ligação a rede de esgoto local ou em sistema próprio (fossa/sumidouro)



PREFEITURA MUNICIPAL DE CAMPO ALEGRE DE LOURDES - BA

UNIDADE ESCOLAR		DIREC	
00			
ENDEREÇO	MUNICÍPIO		
ENDEREÇO	Campo Alegre de Lourdes - Ba		
PROJETO	2 SALAS COM SANITÁRIO PNE		
TÍTULO	PROJETO HIDROSSANITÁRIO - ESGOTO		
CADASTRO	SECRETARIA DA EDUCAÇÃO DO ESTADO DA BAHIA		
DESENHO	ALLANE BRITO	DESCRIÇÃO	PRANCHA
		SEC	
DATA	ESCALA	FORMATO	ARQUIVO
MAR/2026	1/50	A2	-
01/02			