

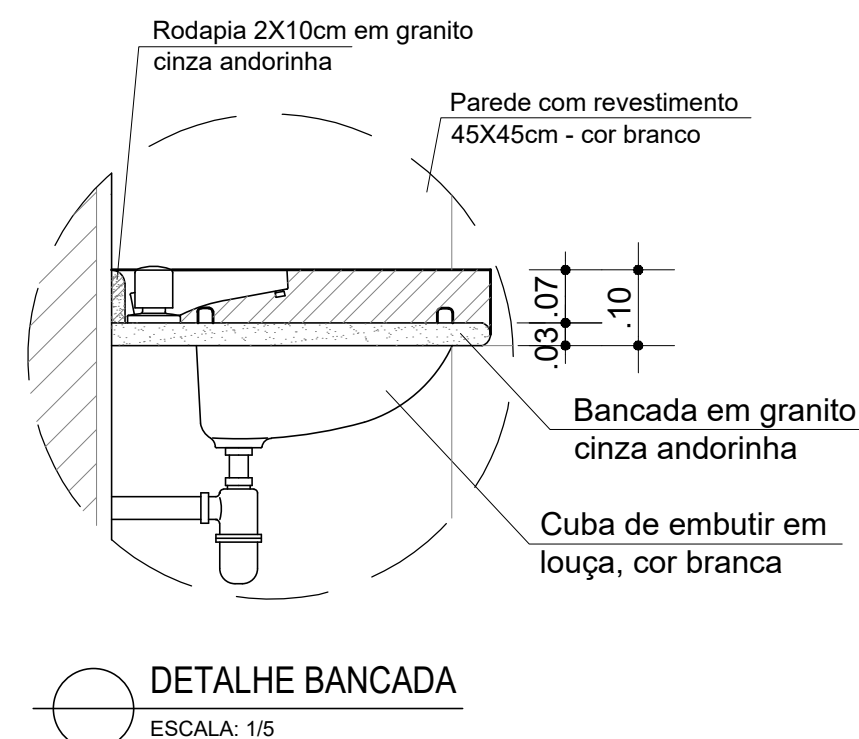
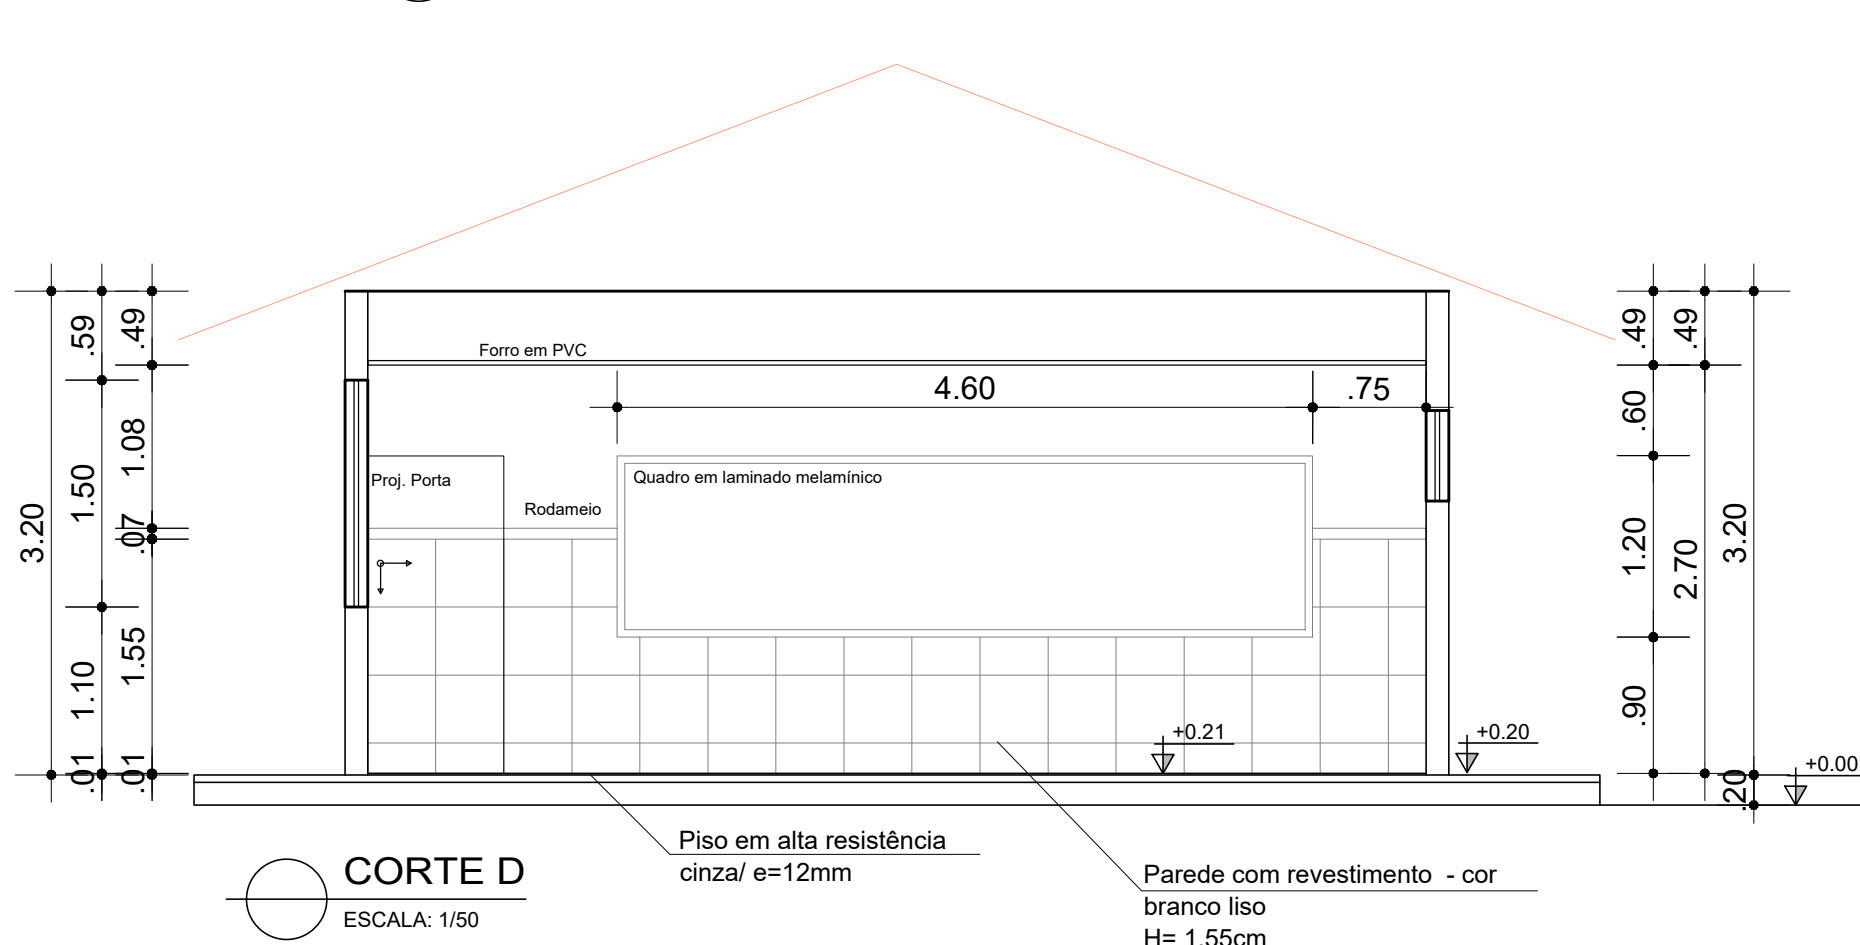
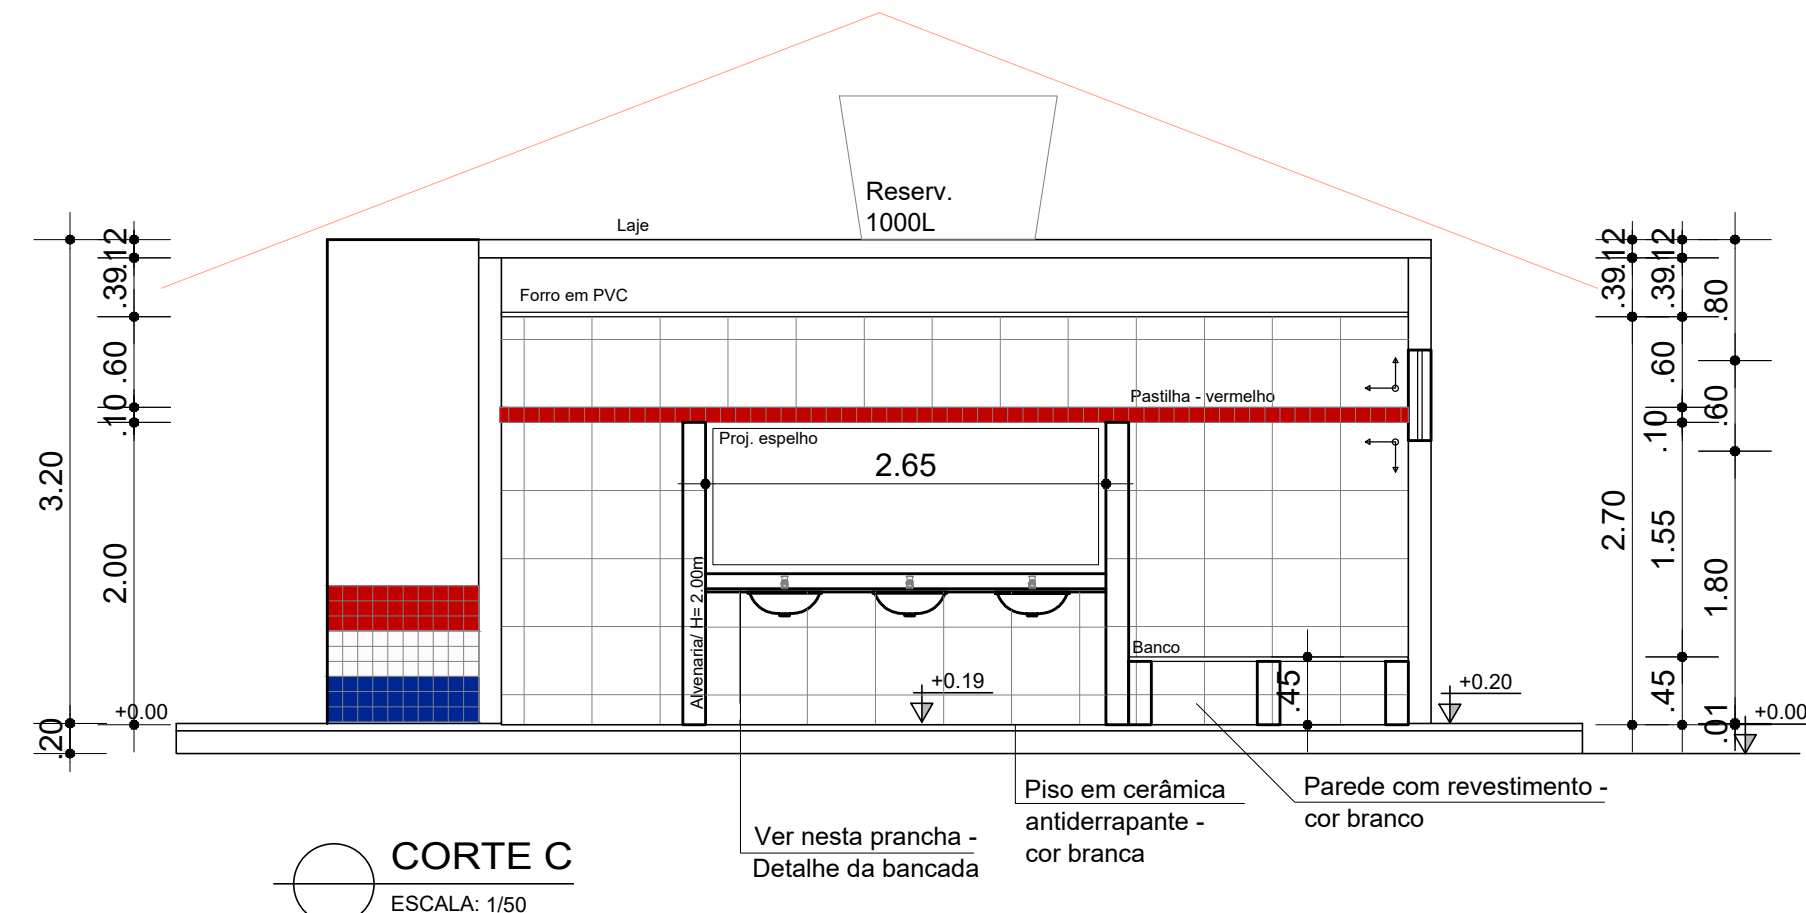


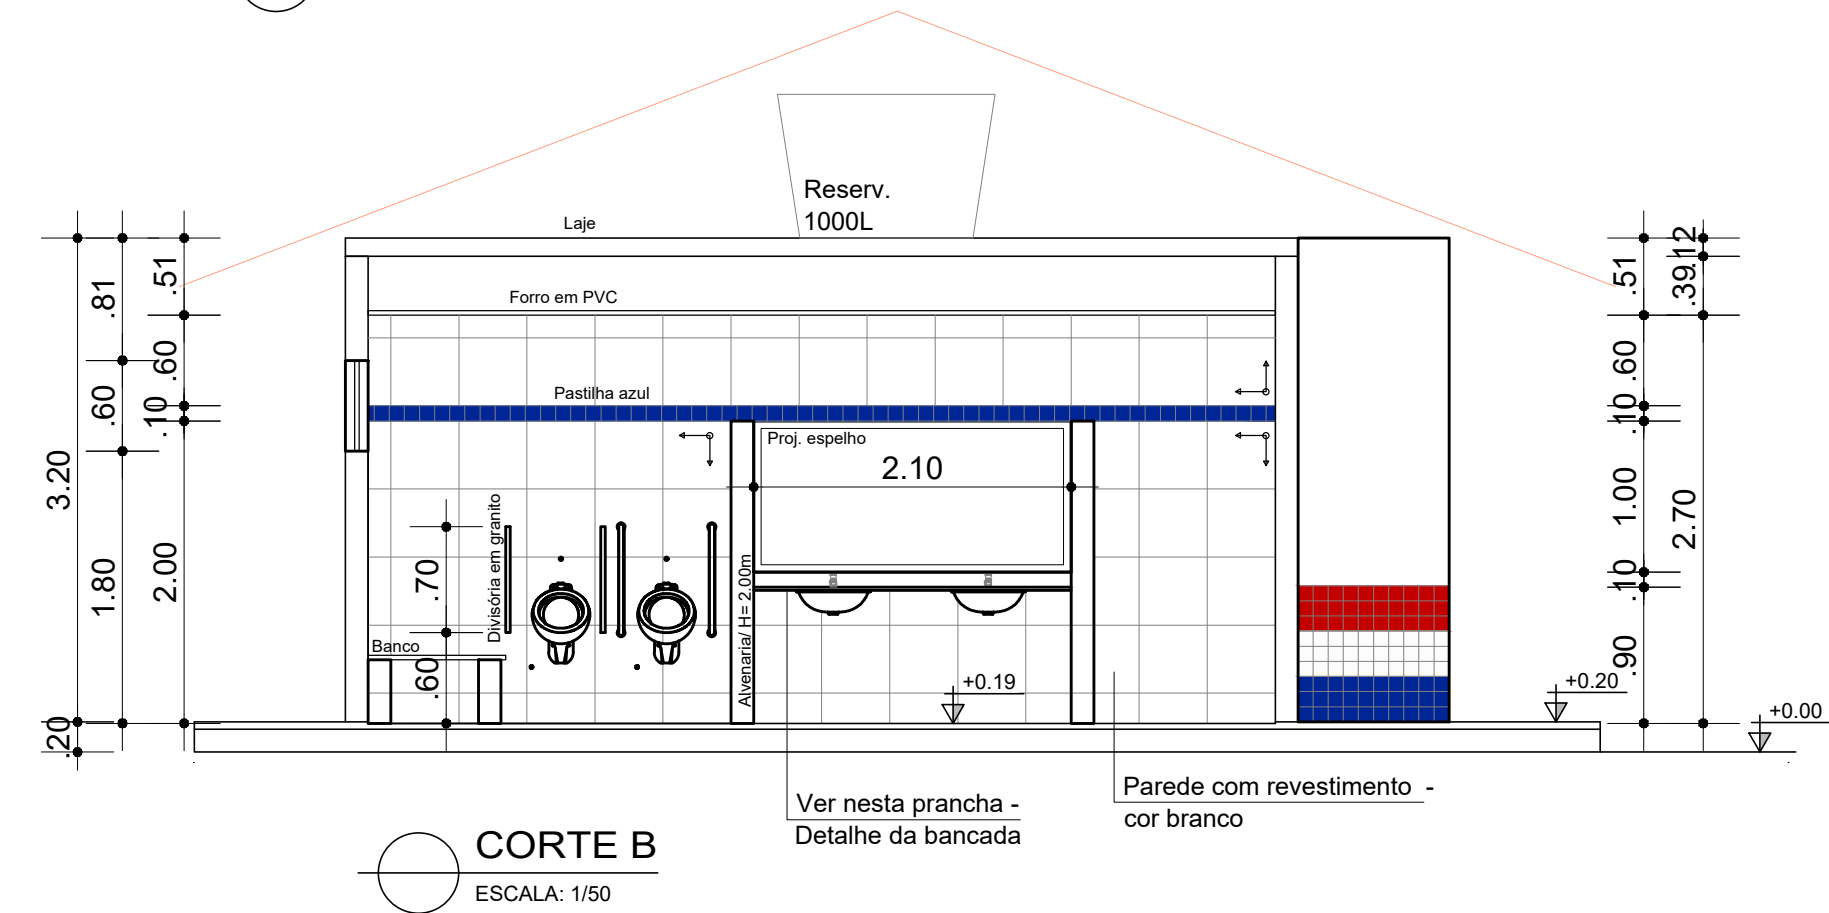

LEGENDA

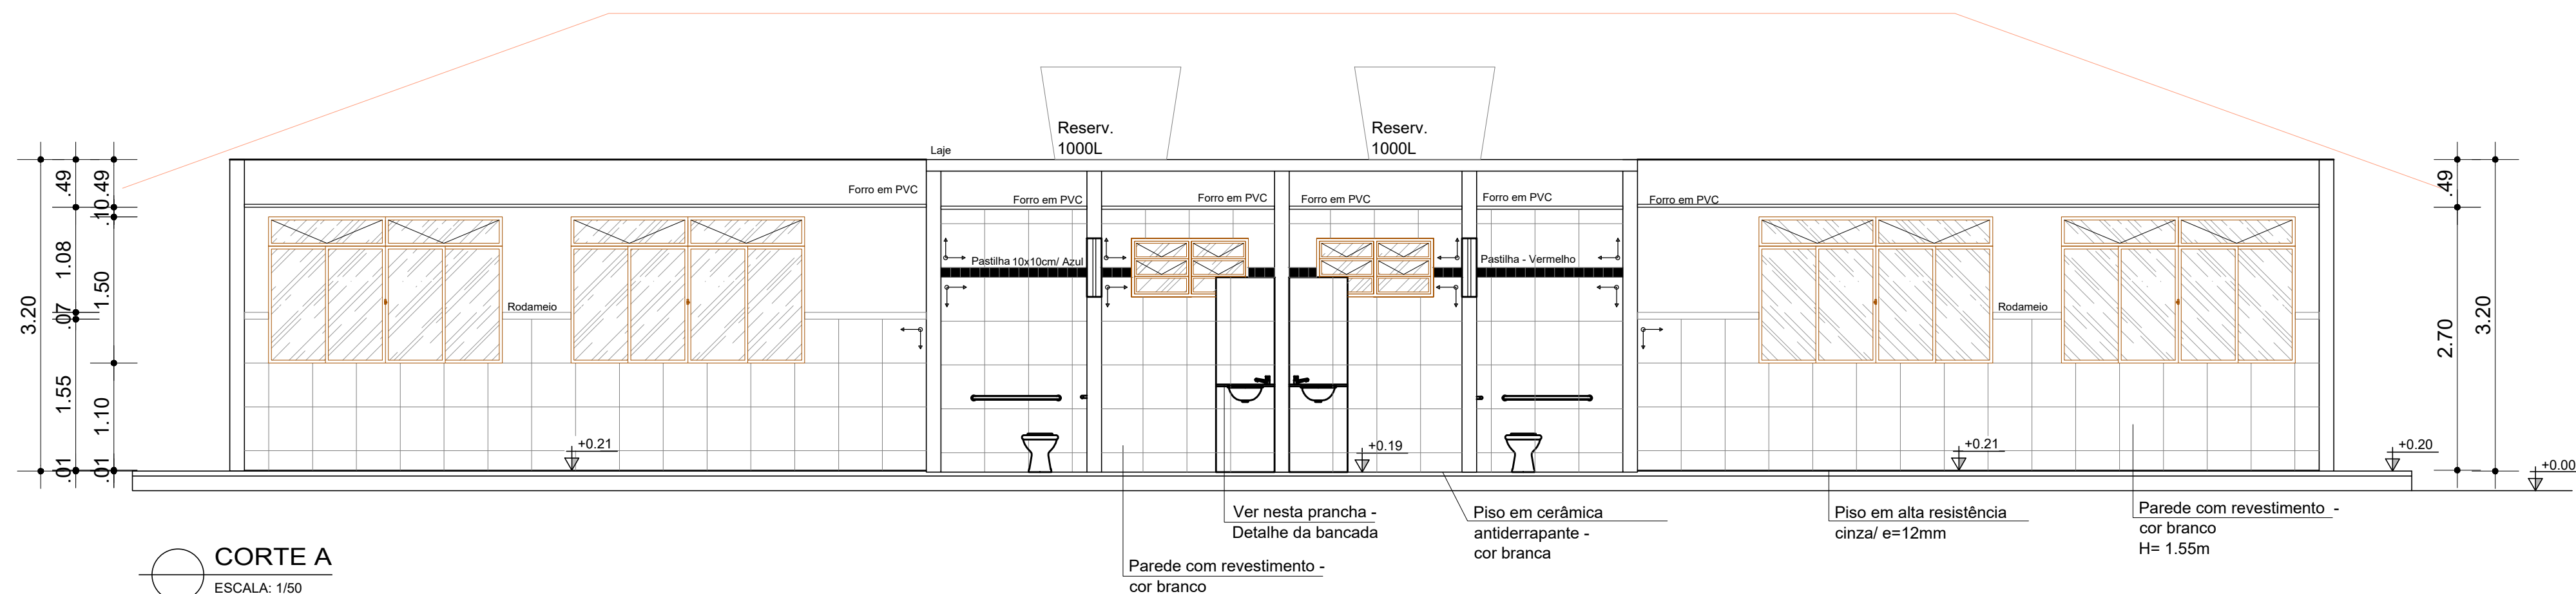

SECRETARIA DA EDUCAÇÃO

BLOCO 02 SALAS COM SANITÁRIO PNE

PROJETO ARQUITETÔNICO

CORTES

DESENHO

COP

REVISÃO

COP

PRANCHA

DATA

AGO/2018

ESCALA

INDICADA

FORMATO

A2

ARQUIVO

REV00 JAN/00

06/08