




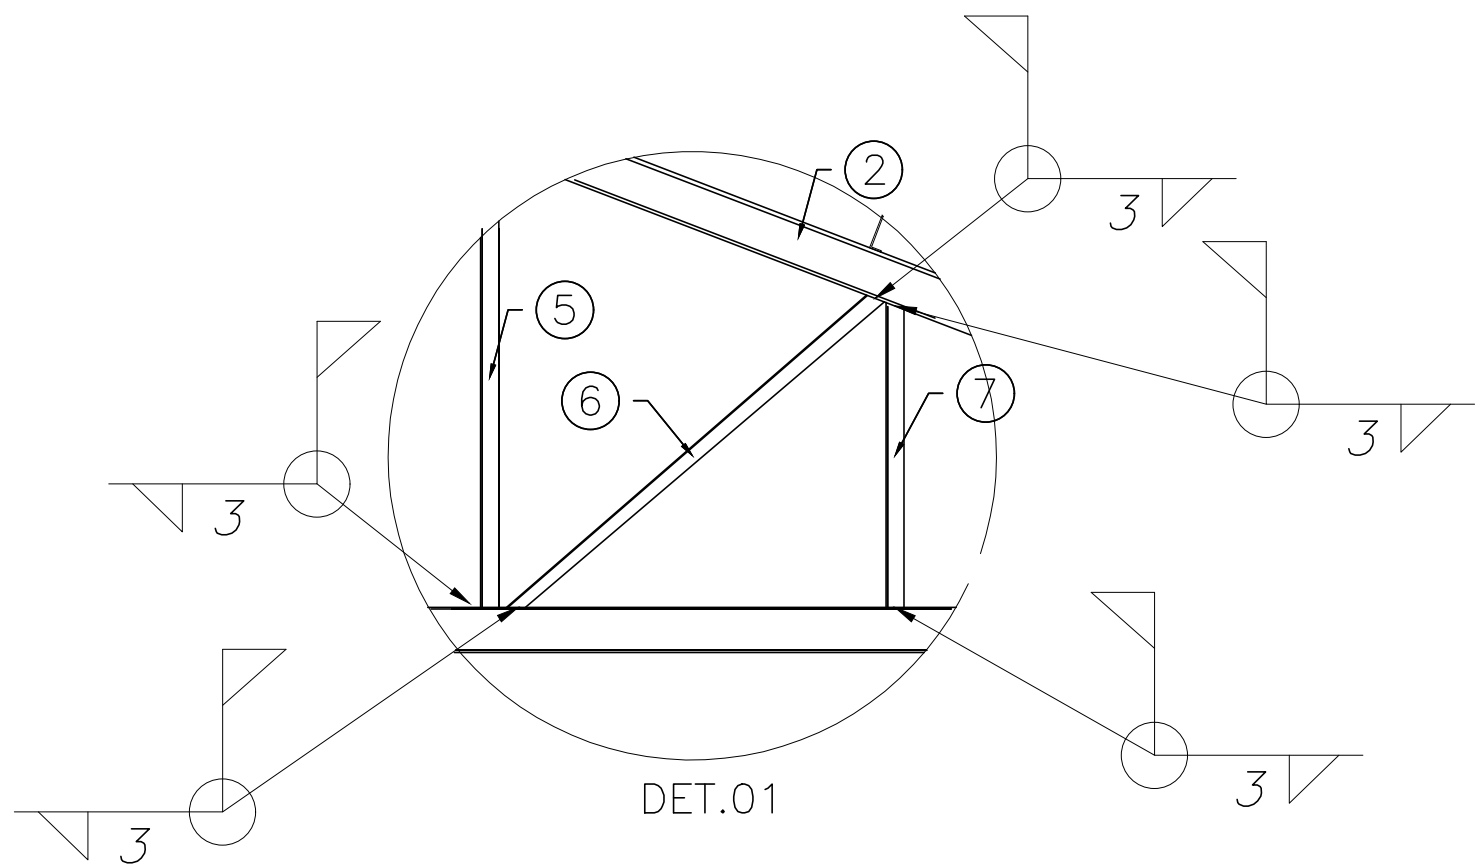


DET.01

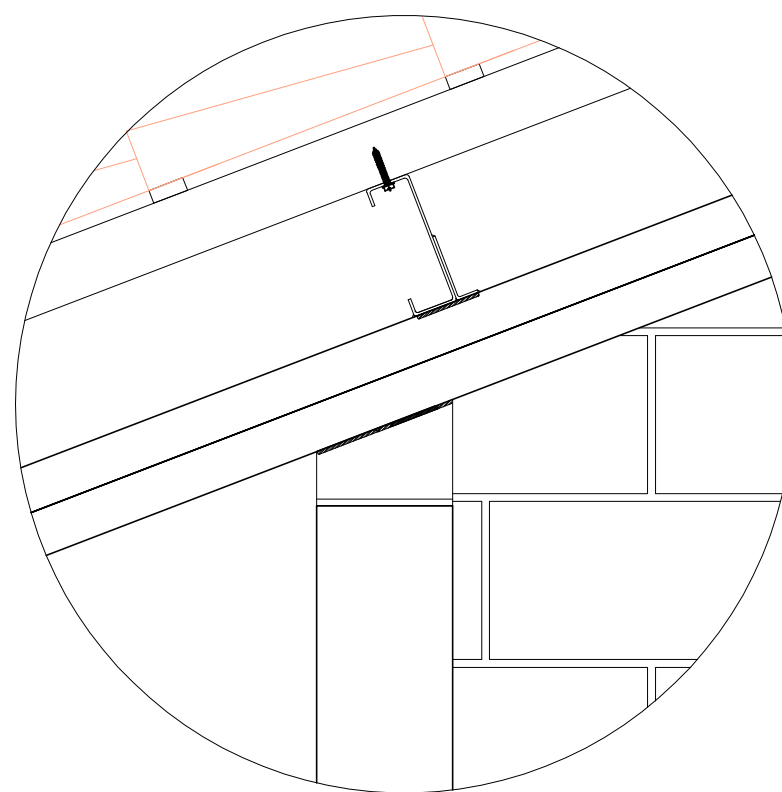


DET.06

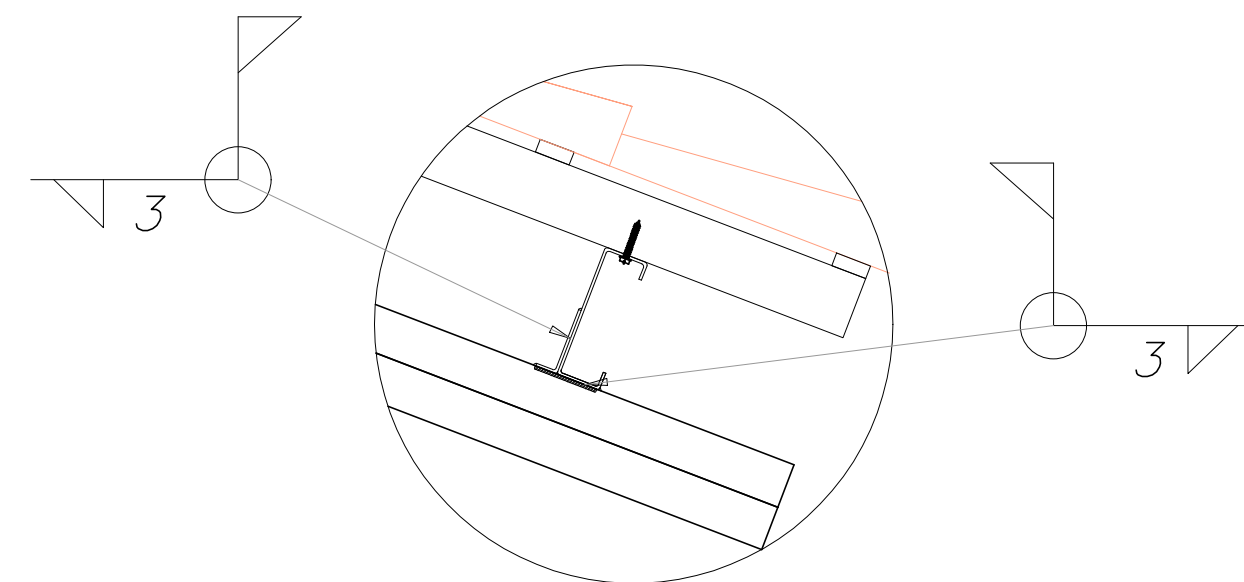


DET.05

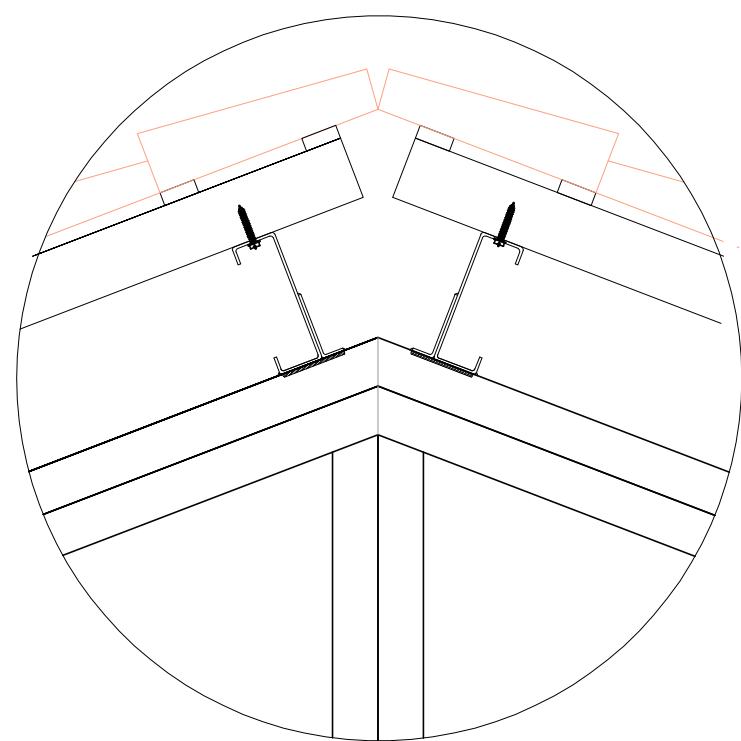

DET.02

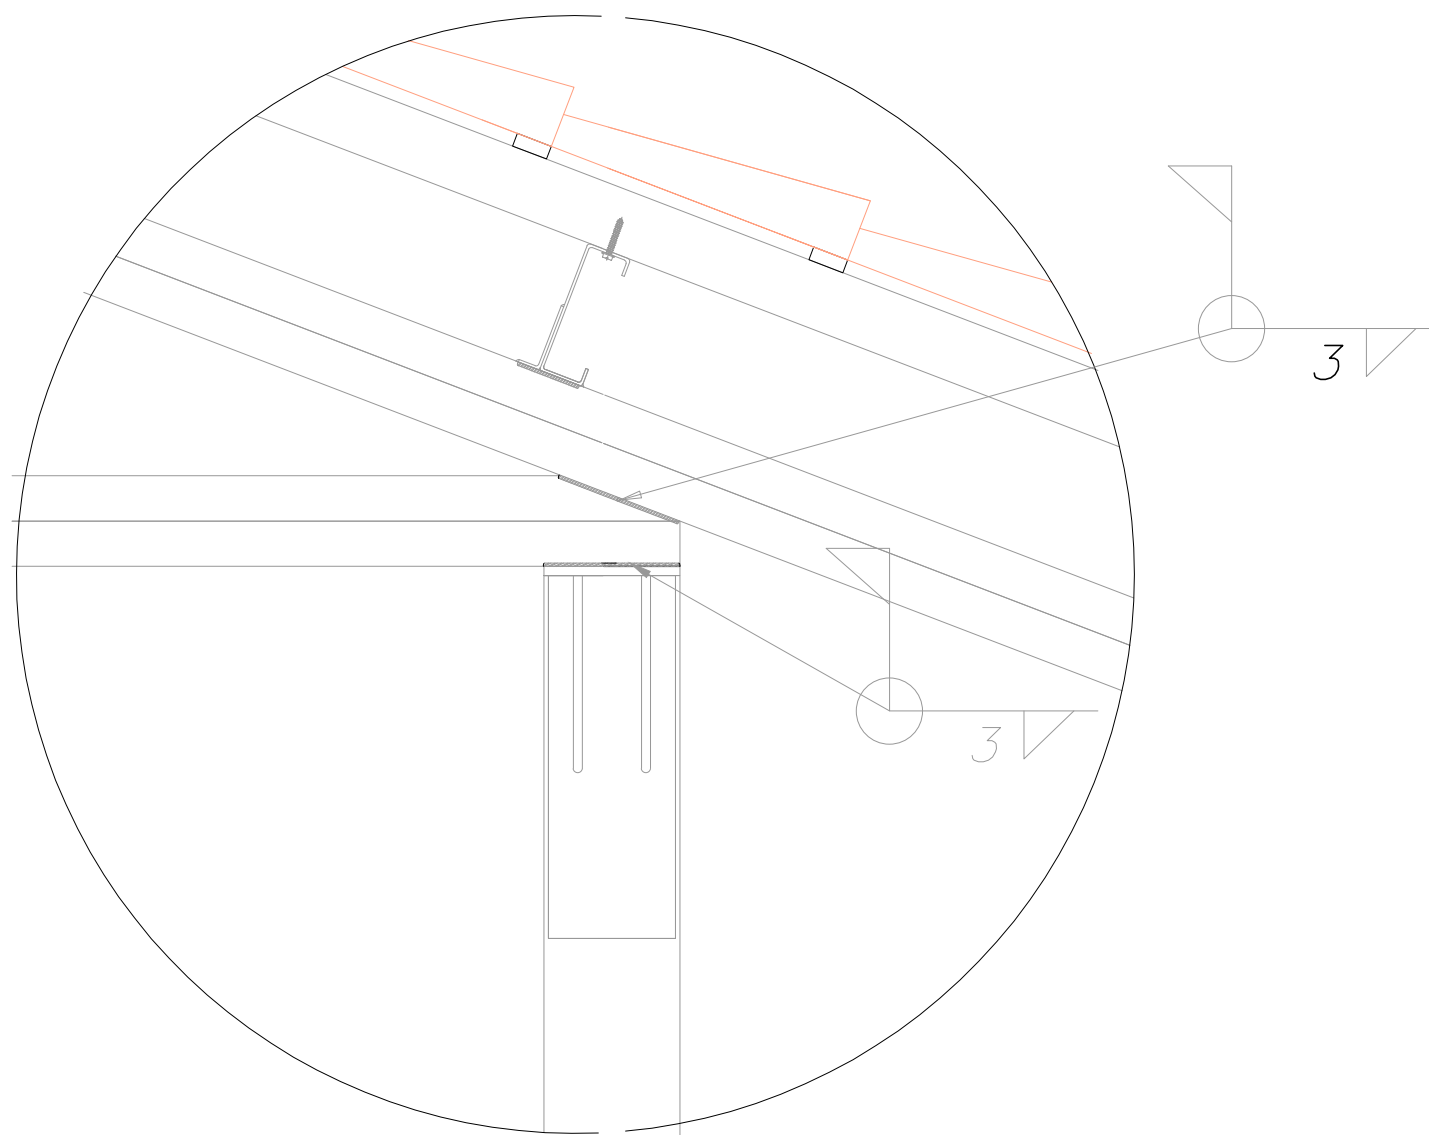

DET.04

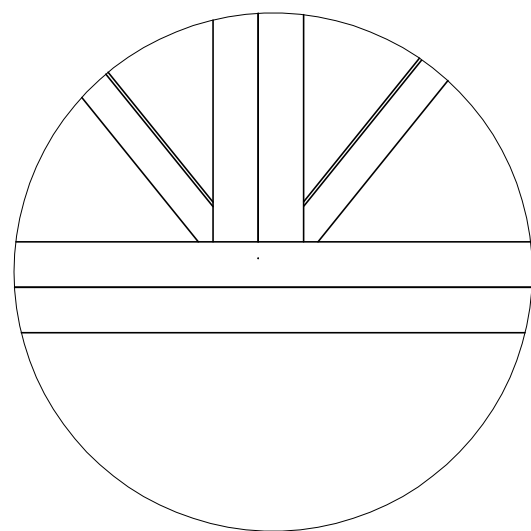

DET.03

BANZO SUPERIOR – 100X50X2,25X17 – PERFIL 2U ENRIJECIDO.
BANZO INFERIOR – 100X50X2,25X17 – PERFIL 2U ENRIJECIDO
DIAGONAIS – 75X40X2,25 – PERFIL U SIMPLES
MONTANTE – 75X40X2,25 – PERFIL U SIMPLES
TERÇAS – 150X60X2,25X20 – PERFIL U ENRIJECIDO
ESTRUTURA METALICA – EM1 – 150X60X2,25X20 – PERFIL U ENRIJECIDO
ESTRUTURA METALICA – EM1 – 150X60X2,25X20 – PERFIL U ENRIJECIDO
ESPAÇAMENTO ENTRE CAIBROS (60x40) MAXIMO DE 40 cm
ESPAÇAMENTO ENTRE RIPAS (50x20) – MAXIMO DE 38 cm

QUADRO DE CONSUMO DE MADEIRA
RIPAS : 50x20mm ; 1,13 m3
CAIBROS : 60x40mm ; 1,81 m3
TOTAL : 2,94 m3

NOTAS:

1 – TODAS AS PEÇAS DE MADEIRA SERÃO NA ESPÉCIE MASSARANDUBA OU SIMILAR ESTRUTURAL.

2 – OS CAIBROS PODEM SER FIXADOS DIRETAMENTE NA TERÇA METÁLICA, AUTO-ATARRACHANTE DE $\varnothing 6\text{mm}$, CONFORME DETALHE.

SECRETARIA DA EDUCAÇÃO

BLOCO 02 SALAS COM SANITÁRIO PNE

PROJETO DE COBERTURA METÁLICA

DETALHES

DESENHO

COP

REVISÃO

COP

PRANCHA

03/04

DATA

AGO/2018

ESCALA

1/50

FORMATO

A2

ARQUIVO

REV00 JAN/00