




V 1
Escala 1:50

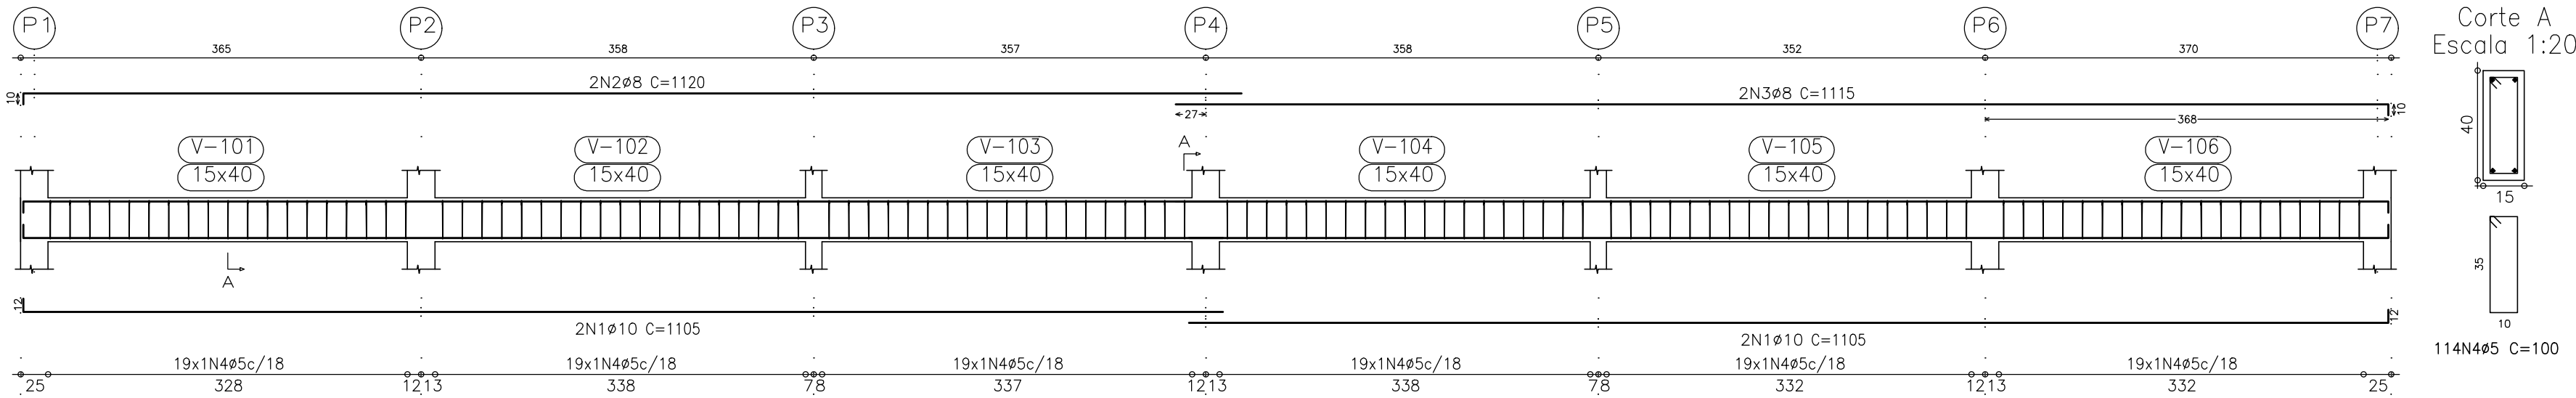


V 3
Escala 1:50

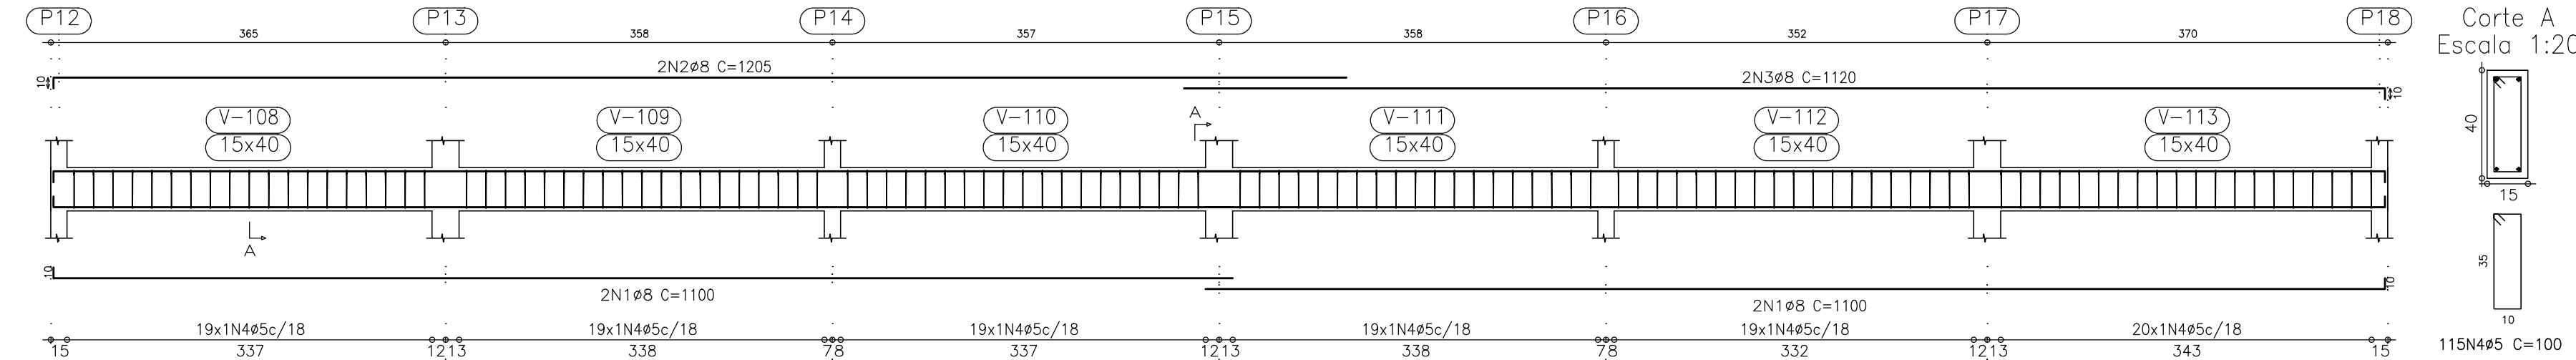


V 4
Escala 1:50

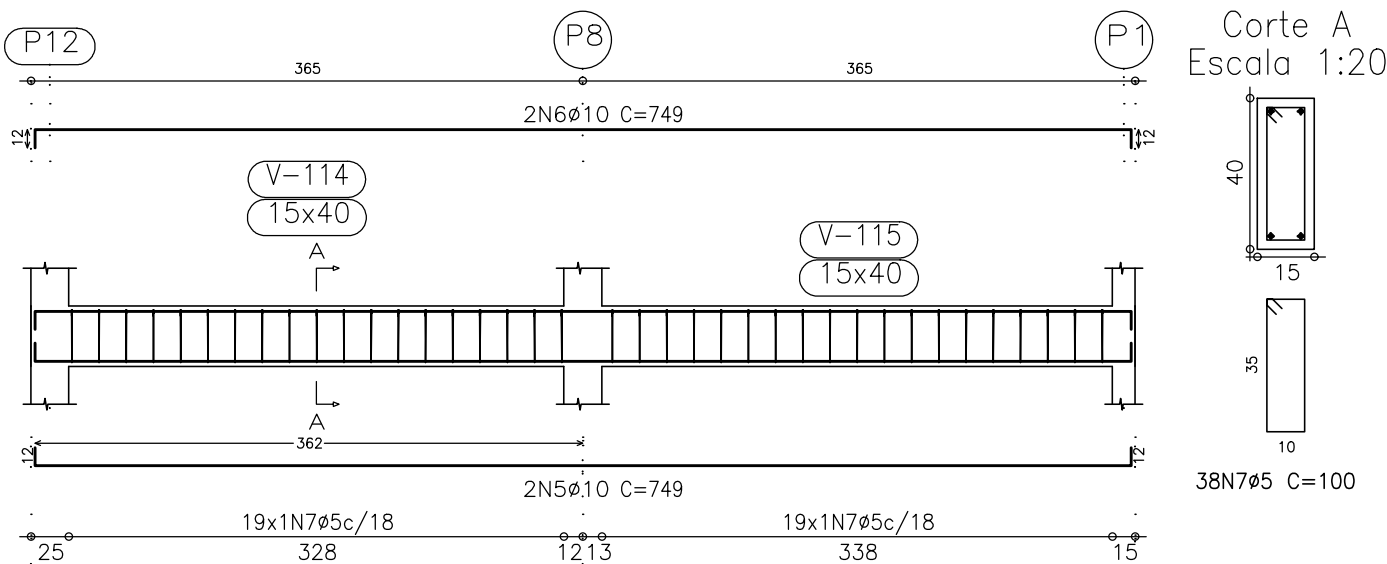


V 5
Escala 1:50

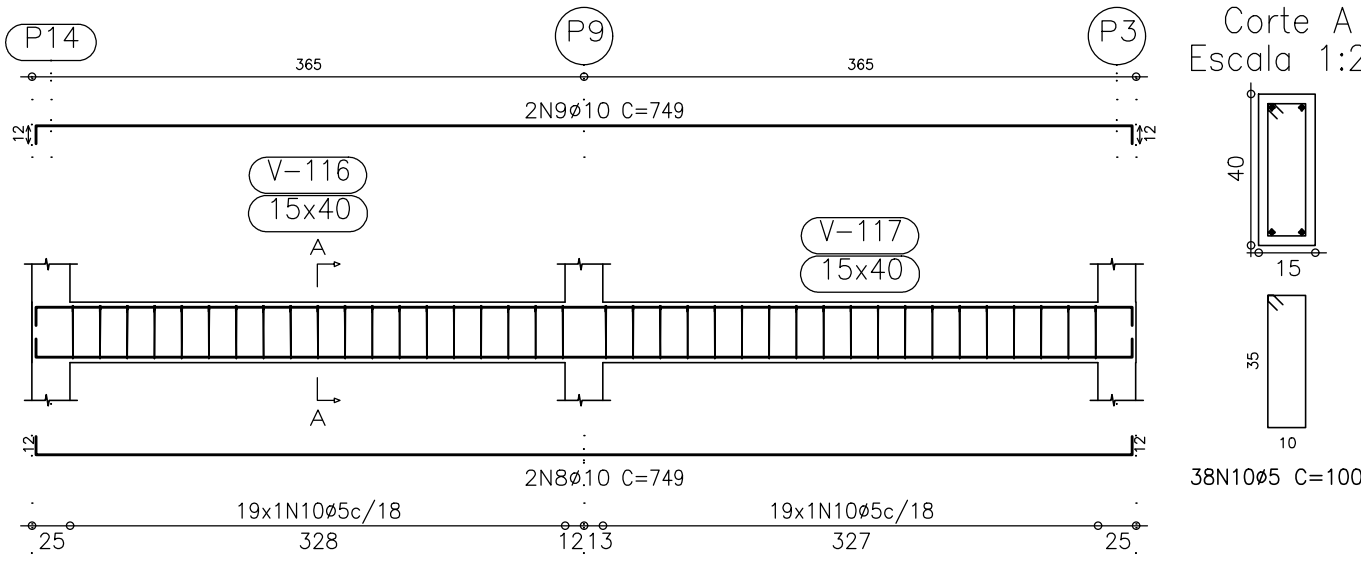


V 6
Escala 1:50

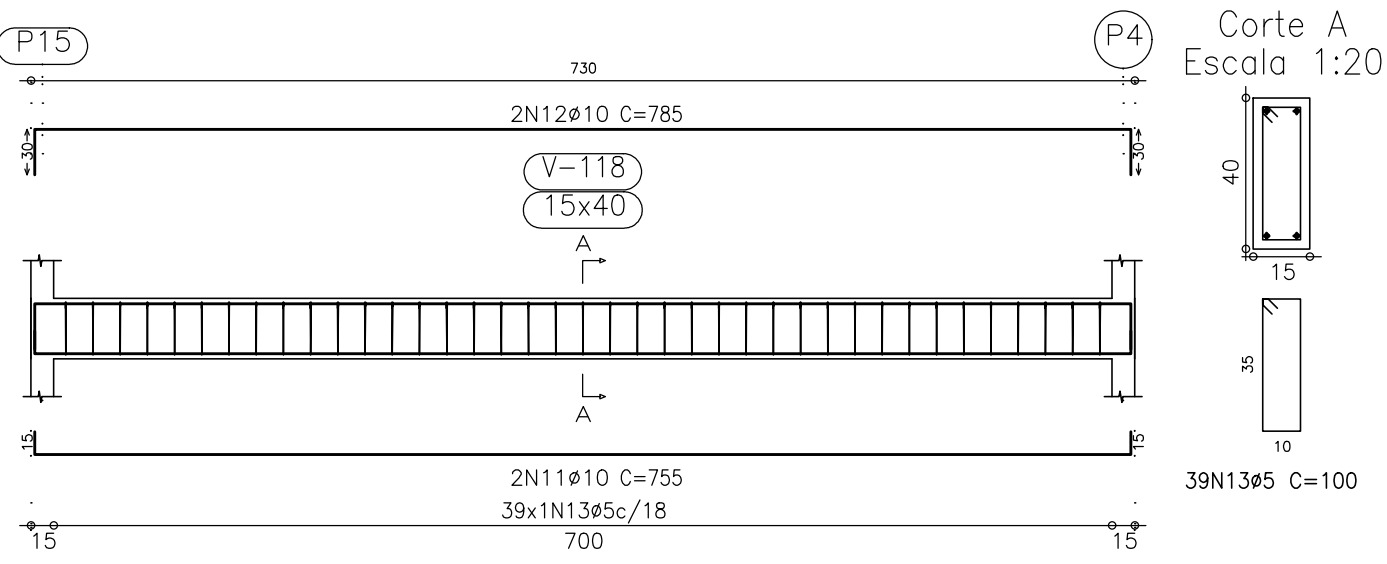


V 7
Escala 1:50

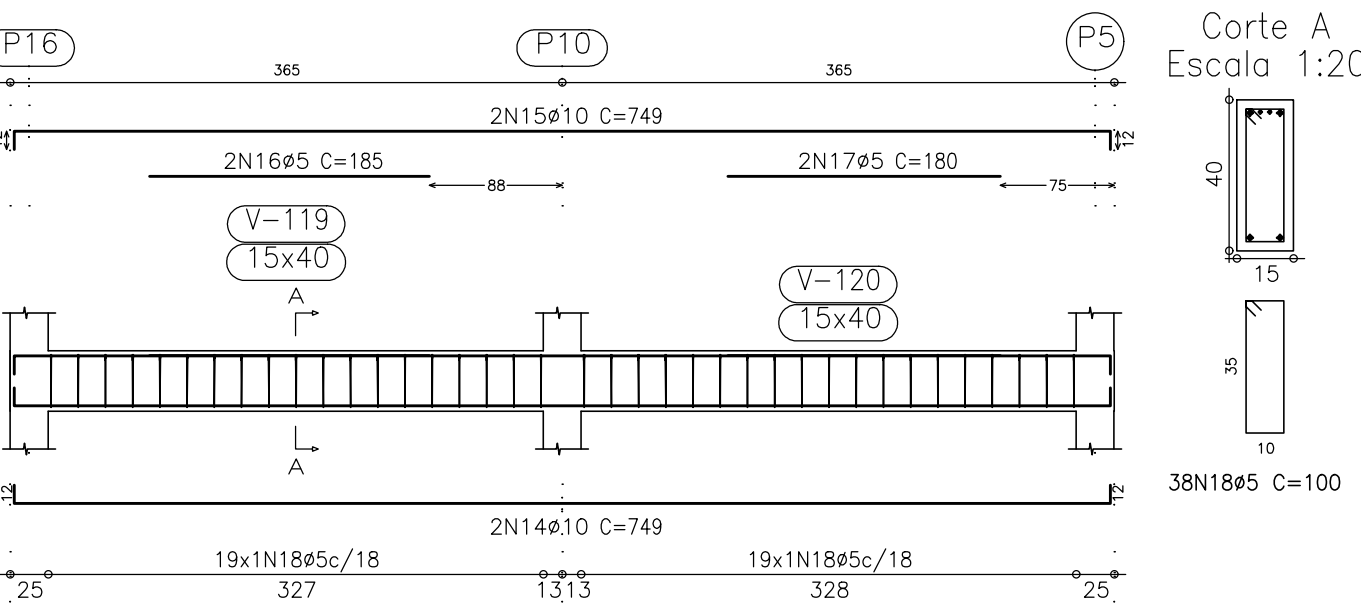

V 8
Escala 1:50

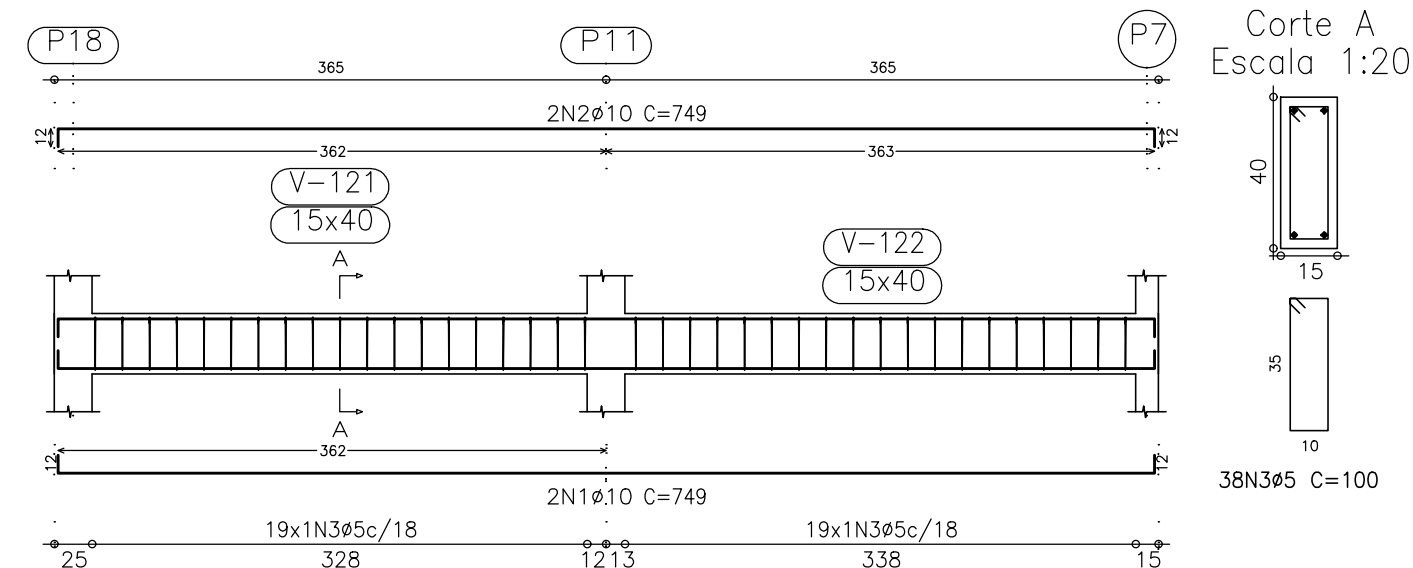

Escala 1:50

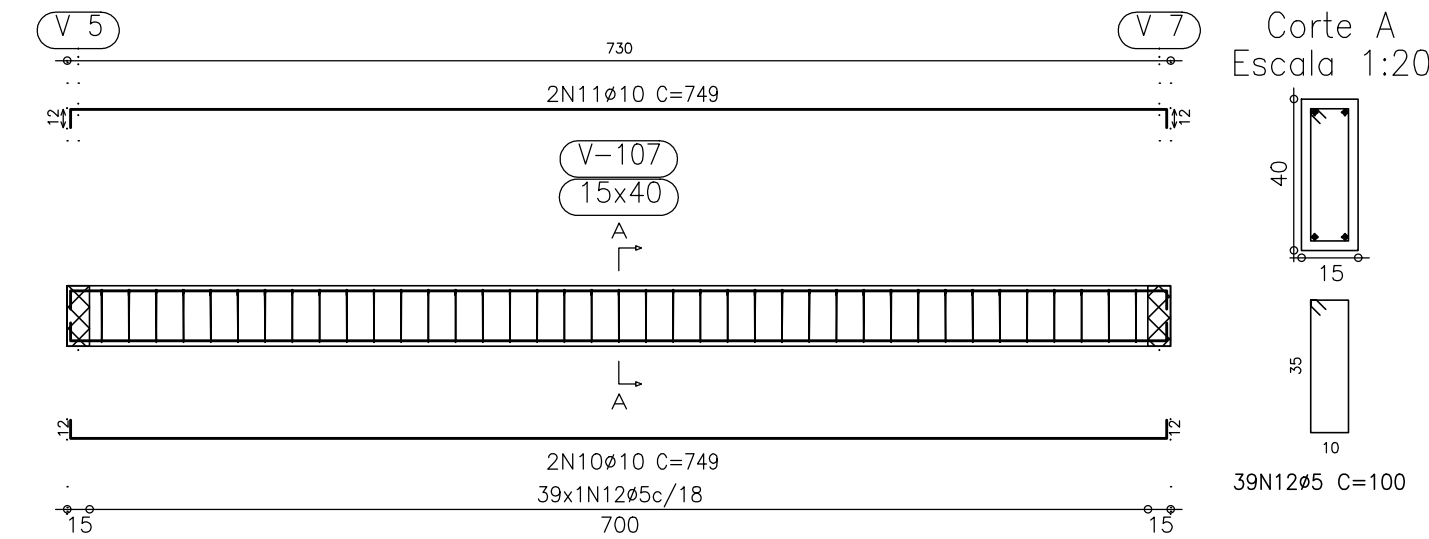

SECRETARIA DA EDUCAÇÃO

BLOCO 02 SALAS COM SANITÁRIO PNE

PROJETO ESTRUTURAL

VIGAS

DESENHO	COP	CADASTRO - ANTERIOR	COP	PRANCHA
DATA	AGO/2018	ESCALA	1/50	FORMATO
				REV00 JAN/00

02/03