



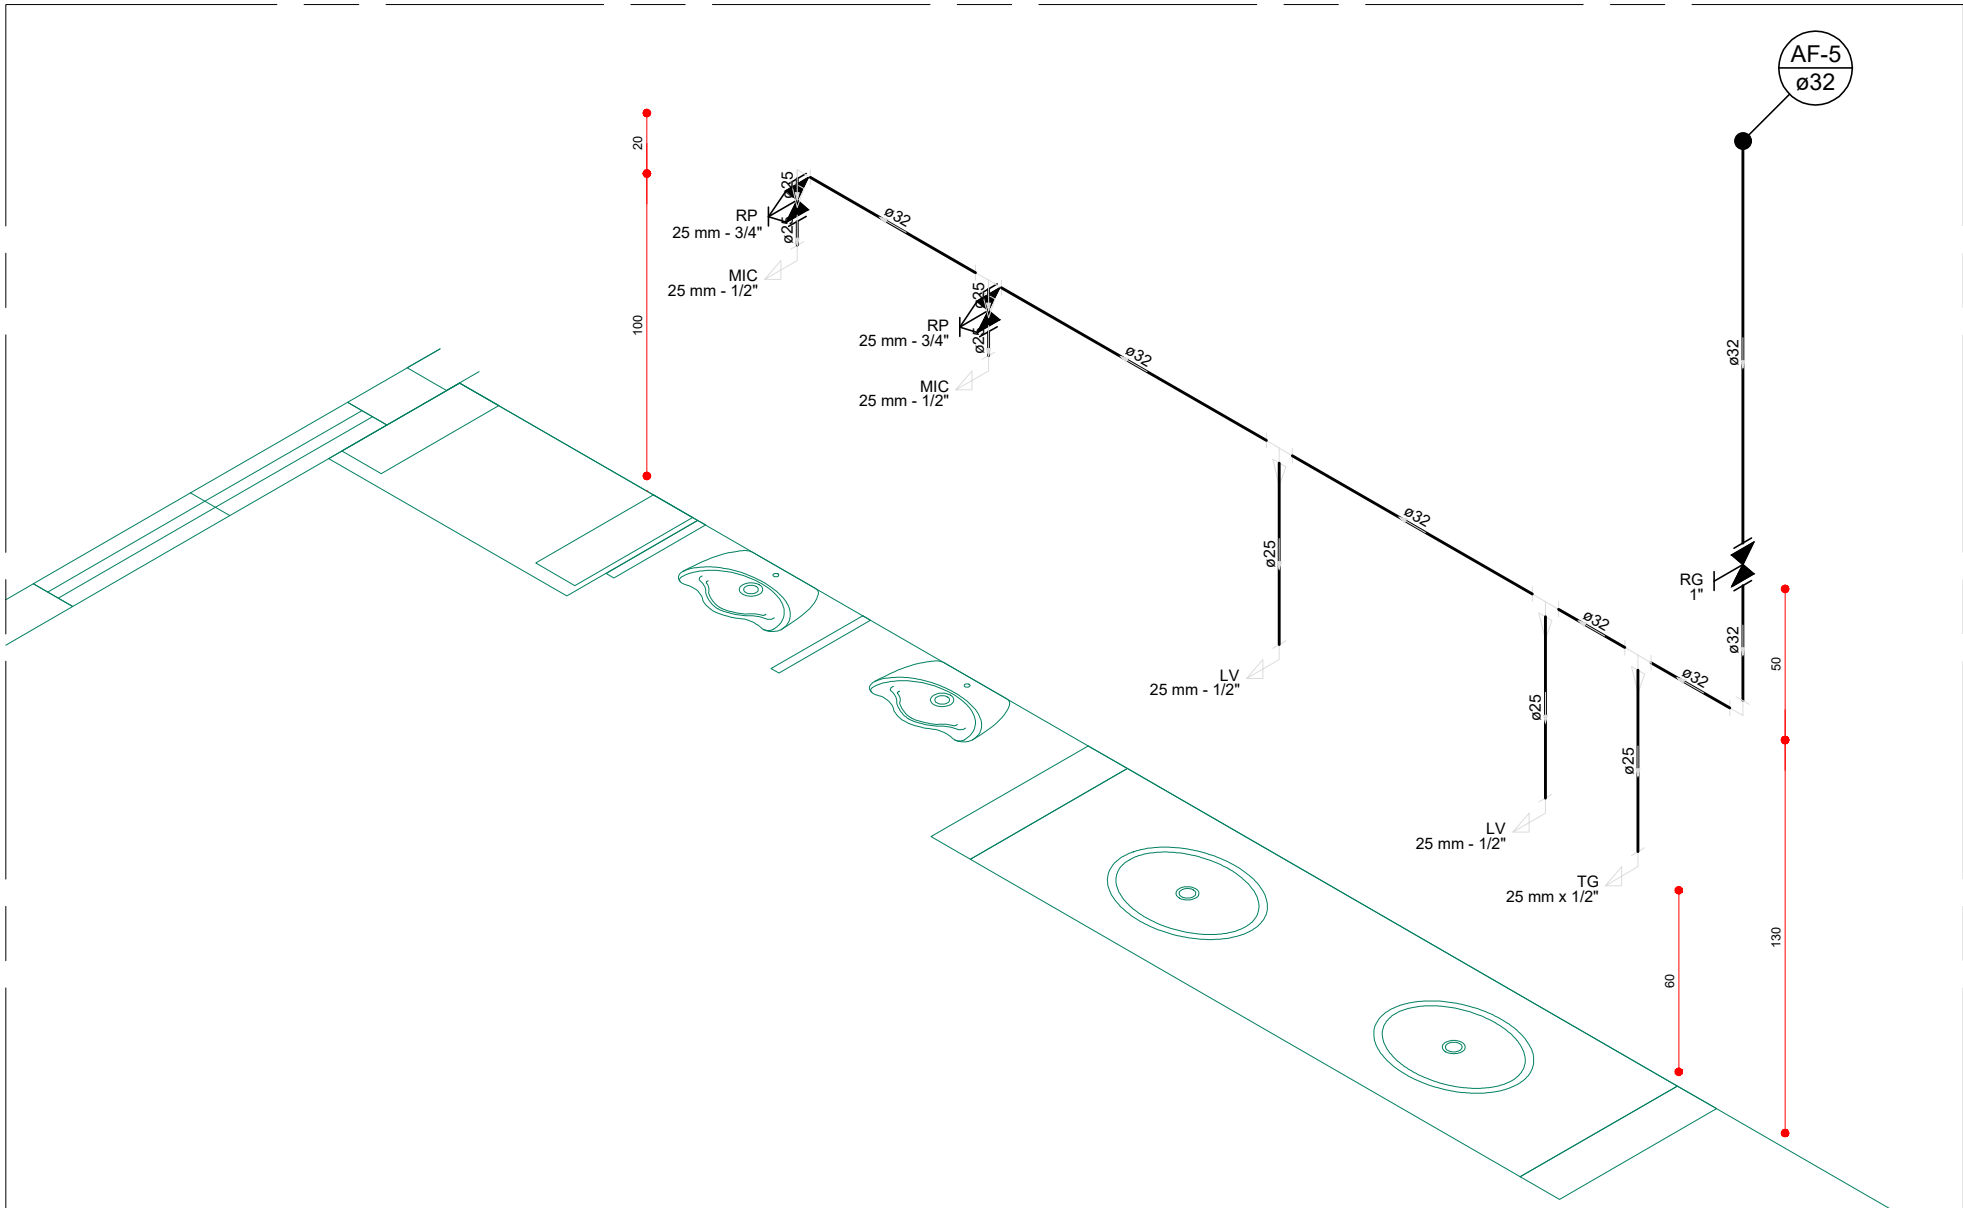

DETALHE H5
ESCALA: 1/25

Lista de Materiais - H6		
Aparelho		
Torneira Geral		
25 mm x 1/2"	1	pç
Torneira de lavatório		
25 mm - 1/2"	3	pç
Metais		
Registro de gaveta c/ canopla cromada		
3/4"	1	pç
PVC Acessórios		
Engate flexível plástico		
1/2 - 30cm	3	pç
PVC rígido soldável		
Adapt sold.curto c/bolsa-rosca p registro		
25 mm - 3/4"	2	pç
Joelho 90° soldável		
25 mm	2	pç
Luva soldável		
25 mm	1	pç
Tubos		
25 mm	5.3	m
Tê 90 soldável		
25 mm	3	pç
PVC soldável azul c/ bucha latão		
Joelho de redução 90° soldável com bucha de latão		
25 mm- 1/2"	4	pç

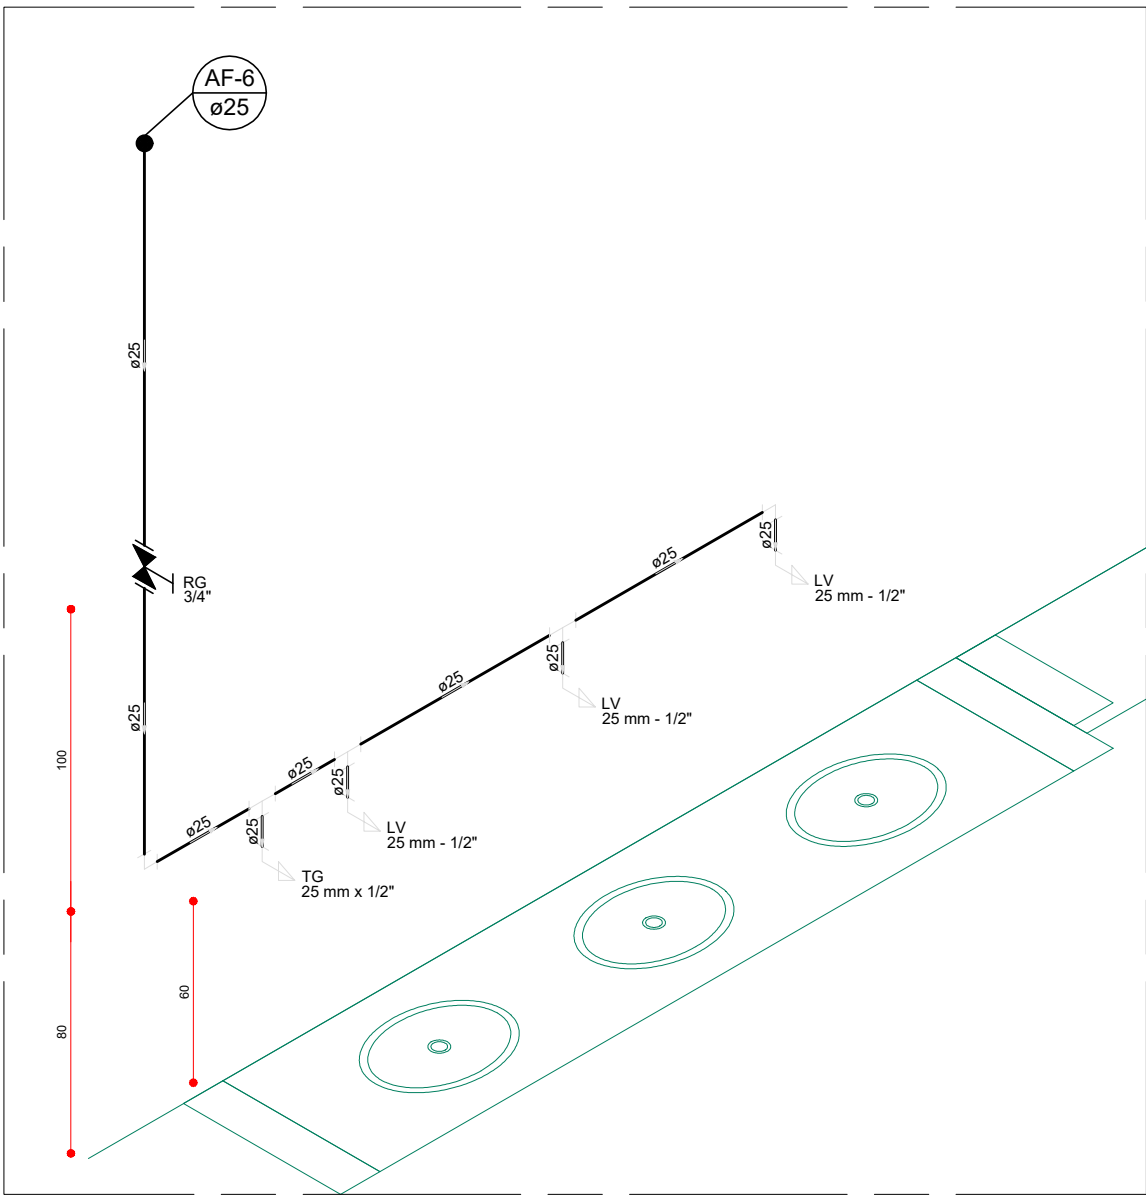

DETALHE H6
ESCALA: 1/25

Legenda das indicações	
LV	Lavatório com joelho de 90° - 25 mm - 1/2"
MIC	Mictório s/sifão,c/Registro de pressão, com joelho de 90° - 25 mm - 1/2"
RP	Registro de Pressão com PVC soldável - 25 mm - 3/4"
RG	Registro de gaveta c/canopla cromada c/PVC soldável - 1"
TG	Torneira Geral com joelho 90° - 25 mm x 1/2"

Lista de Materiais - H5		
Aparelho		
Mictório de Descarga Descontínua		
1/2"	2	pç
Torneira Geral		
25 mm x 1/2"	1	pç
Torneira de lavatório		
25 mm - 1/2"	2	pç
Metais		
Registro de gaveta c/ canopla cromada		
1"	1	pç
Registro de pressão c/ canopla cromada		
3/4"	2	pç
PVC Acessórios		
Engate flexível plástico		
1/2 - 30cm	2	pç
PVC misto soldável		
Luva soldável c/ rosca		
25 mm -3/4"	2	pç
PVC rígido soldável		
Adapt sold.curto c/bolsa-rosca p registro		
25 mm - 3/4"	2	pç
32 mm - 1"	2	pç
Joelho 90° soldável		
32 mm	1	pç
Joelho de redução 90 soldável		
32 mm - 25 mm	1	pç
Luva soldável		
32 mm	1	pç
Tubos		
25 mm	2.36	m
32 mm	5.17	m
Tê de redução 90 soldável		
32 mm - 25 mm	4	pç

- NOTAS:
1. Os diâmetros e conexões de PVC rígido soldável classe 15, com engate flexível plástico, deverão ser conforme a NBR 12228.
 2. Os registros, válvulas e equipamentos, mesmo quando instalados no teto, deverão possuir fácil acesso e visualização;
 3. Registros instalados em caixas, forros ou desvãos, possuirão acabamento bruto;
 4. Registros quando embutidos, terão acabamento cromado, compatível com a linha de metais sanitários adotada;
 5. Nenhuma tubulação poderá ser revestida sem a execução dos testes previstos nas Normas Brasileiras;
 6. Nunca aquecer tubulações de PVC sob nenhum argumento.

SECRETARIA DA EDUCAÇÃO

BLOCO 02 SALAS COM SANITÁRIO PCR

PROJETO HIDRÁULICO - ÁGUA FRIA

ISOMÉTRICO H5 E H6

DESENHO	COP	REVISÃO	COP	PRANCHA
DATA	ESCALA	ARQUIVO	FORMATO	
AGO/2018	1/25	REV00 JAN/00	A2	06/08