


Legenda das indicações	
RG	Registro bruto gaveta ABNT c/PVC soldável - 2"
RE	Registro esfera VS compacto soldável - 2"

Lista de Materiais	
Metais	
Registro de gaveta bruto ABNT 2"	3 pç
Registro esfera VS compacto soldável PVC 60 mm	1 pç
PVC rígido soldável	
Adapt sold. c/ flange livre p/ cx. d'água 60 mm - 2"	1 pç
Adapt sold.curto c/bolsa-rosca p registro 60 mm - 2"	6 pç
Bucha de redução sold. longa 60 mm - 25 mm	1 pç
60 mm- 32 mm	2 pç
Curva 90 soldável 60 mm	5 pç
Joelho 90° soldável 25 mm	1 pç
32 mm	2 pç
Tubos 25 mm	0.33 m
32 mm	1.34 m
60 mm	10.57 m
Tê 90 soldável 60 mm	3 pç

NOTAS:

- Toda tubulação será em PVC rígido soldável classe 15, com reservatório cilíndrico, com 100 litros, com os diâmetros (mm) indicados;
- Os registros, válvulas e equipamentos, mesmo quando 1 pç instalados no teto, deverão possuir fácil acesso e visualização;
- Registros instalados em caixas, forros ou desvãos, possuirão acabamento bruto;
- Registros quando embutidos, terão acabamento cromado, compatível com a linha de metais sanitários adotada;
- Nenhuma tubulação poderá ser revestida sem a execução dos testes previstos nas Normas Brasileiras;
- Nunca aquecer tubulações de PVC sob nenhum argumento.

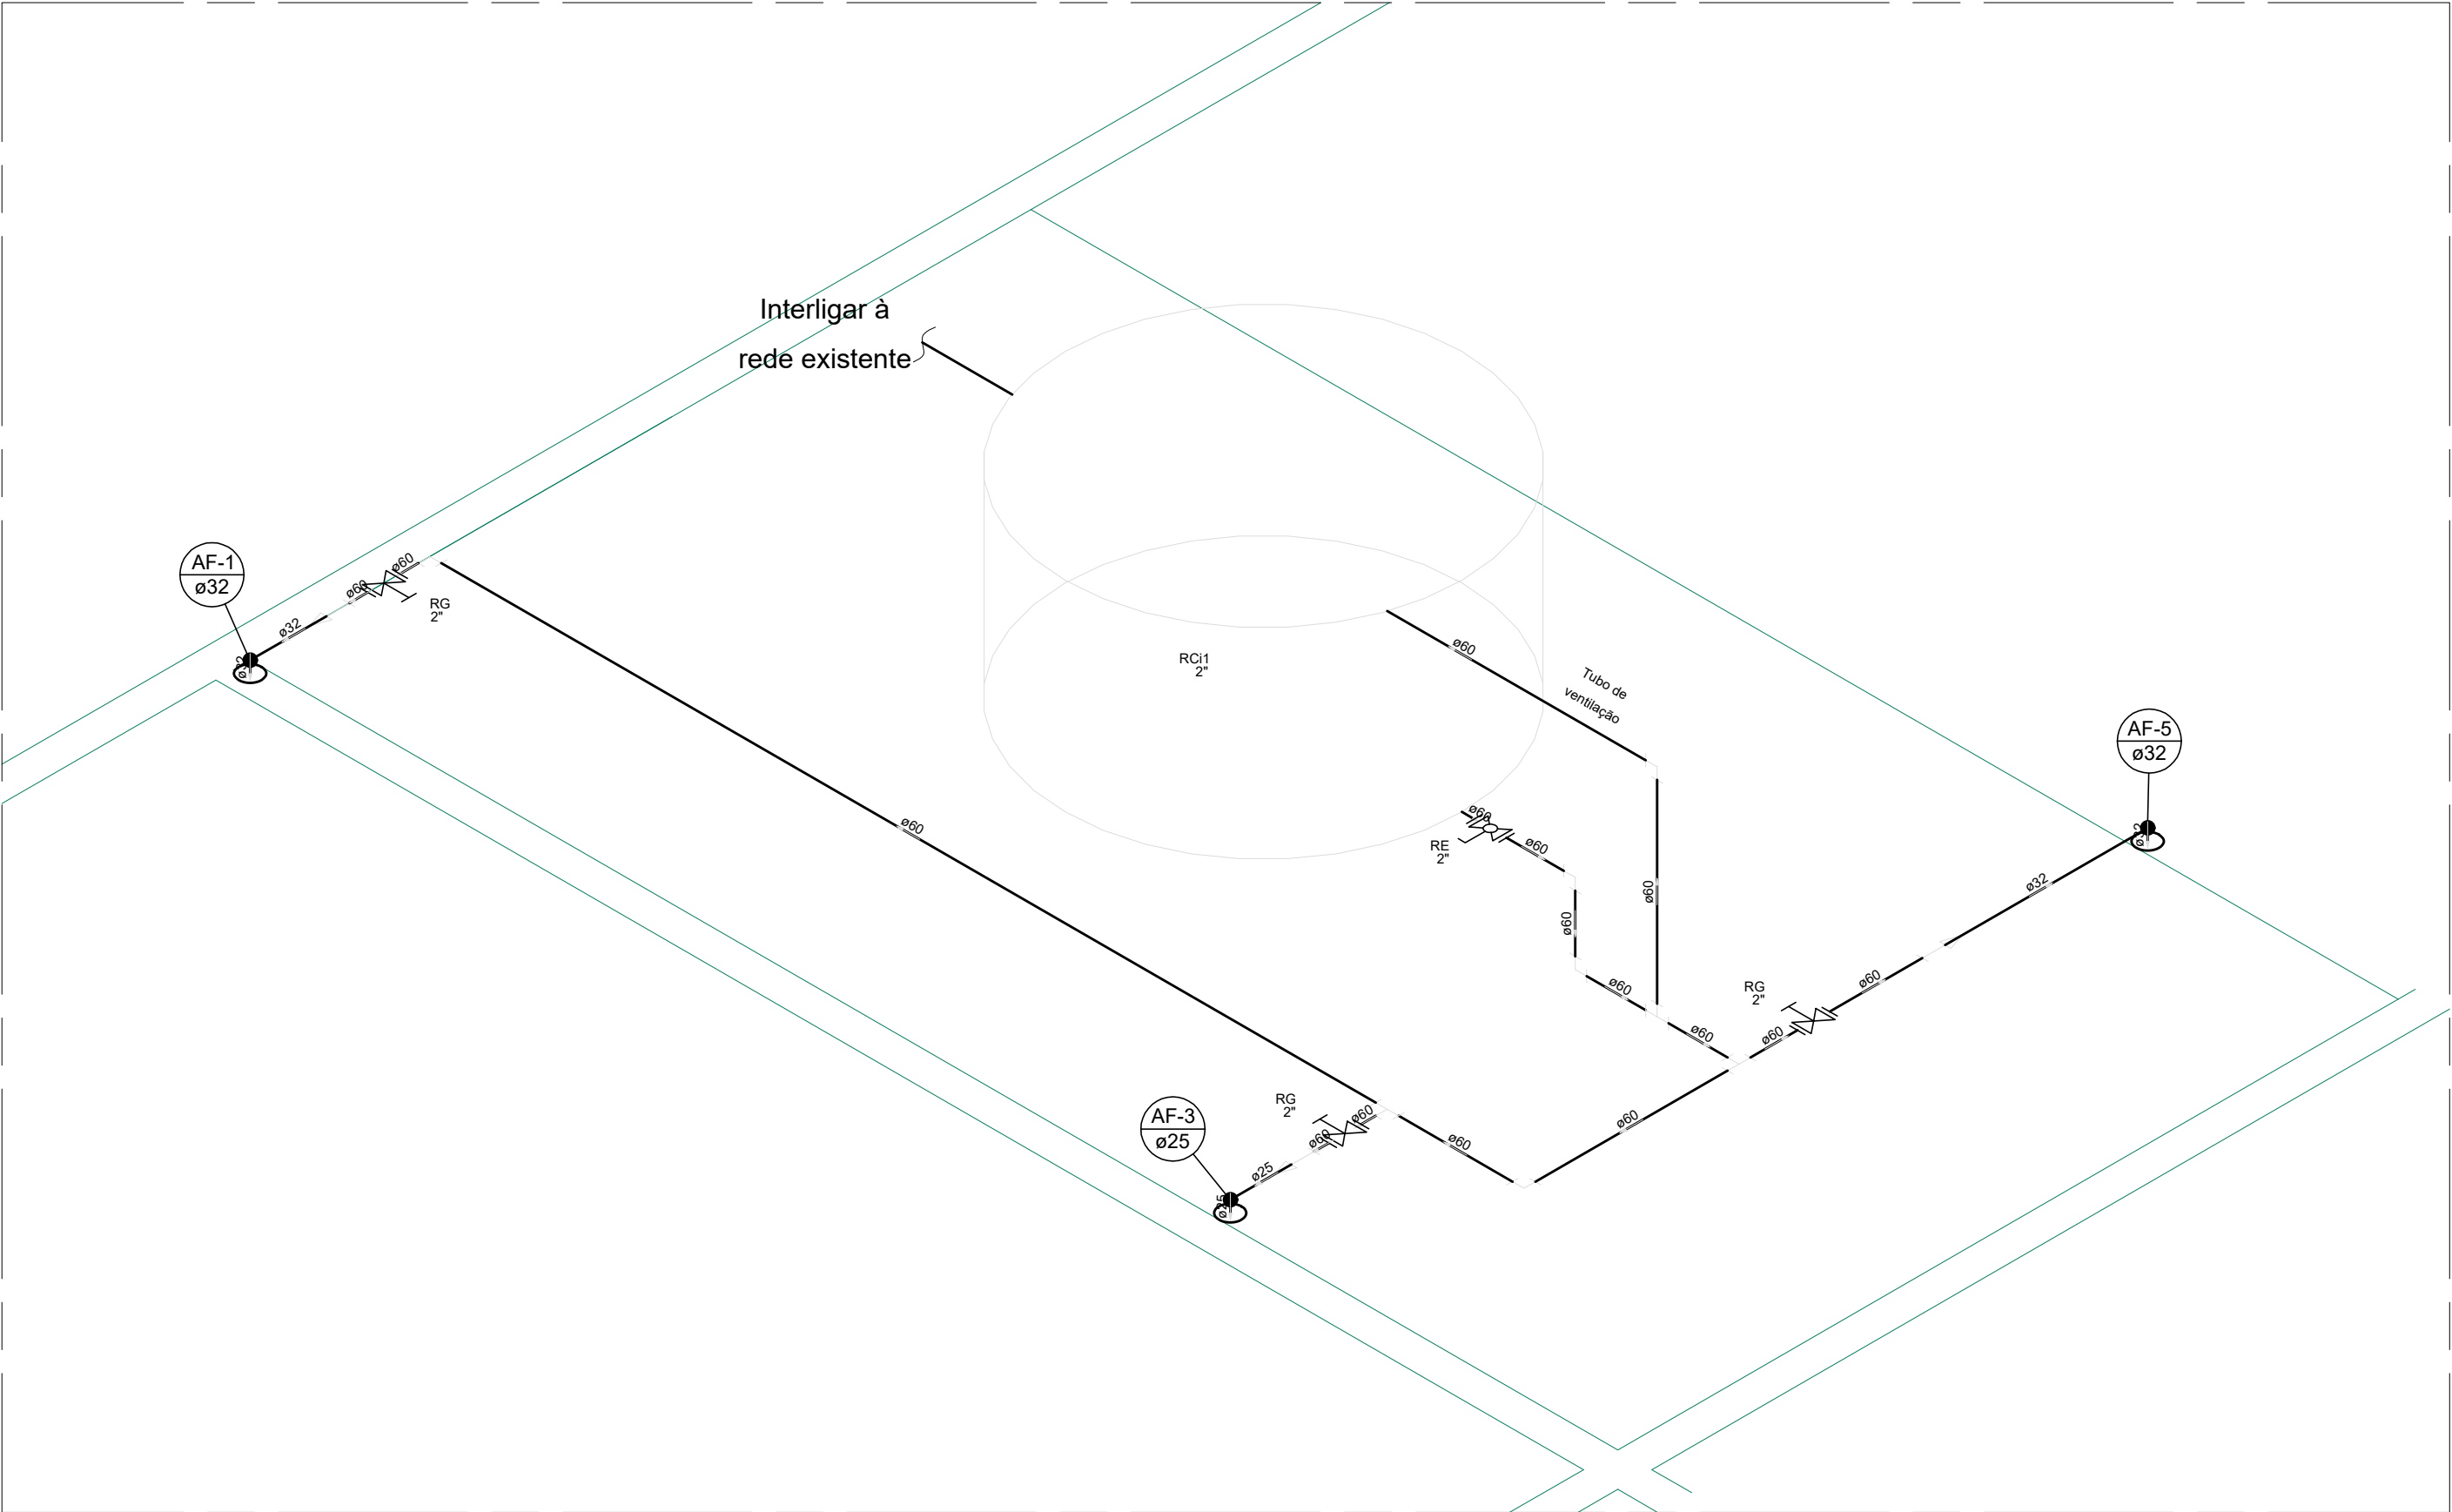

DETALHE H7
ESCALA: 1/25

SECRETARIA DA EDUCAÇÃO

BLOCO 02 SALAS COM SANITÁRIO PCR

PROJETO HIDRÁULICO - ÁGUA FRIA

ISOMÉTRICO H7

DESENHO	COP	REVISÃO	COP	PRANCHA
DATA	AGO/2018	ESCALA	1/25	ARQUIVO
		FORMATO	A2	REV00 JAN/00

07/08