


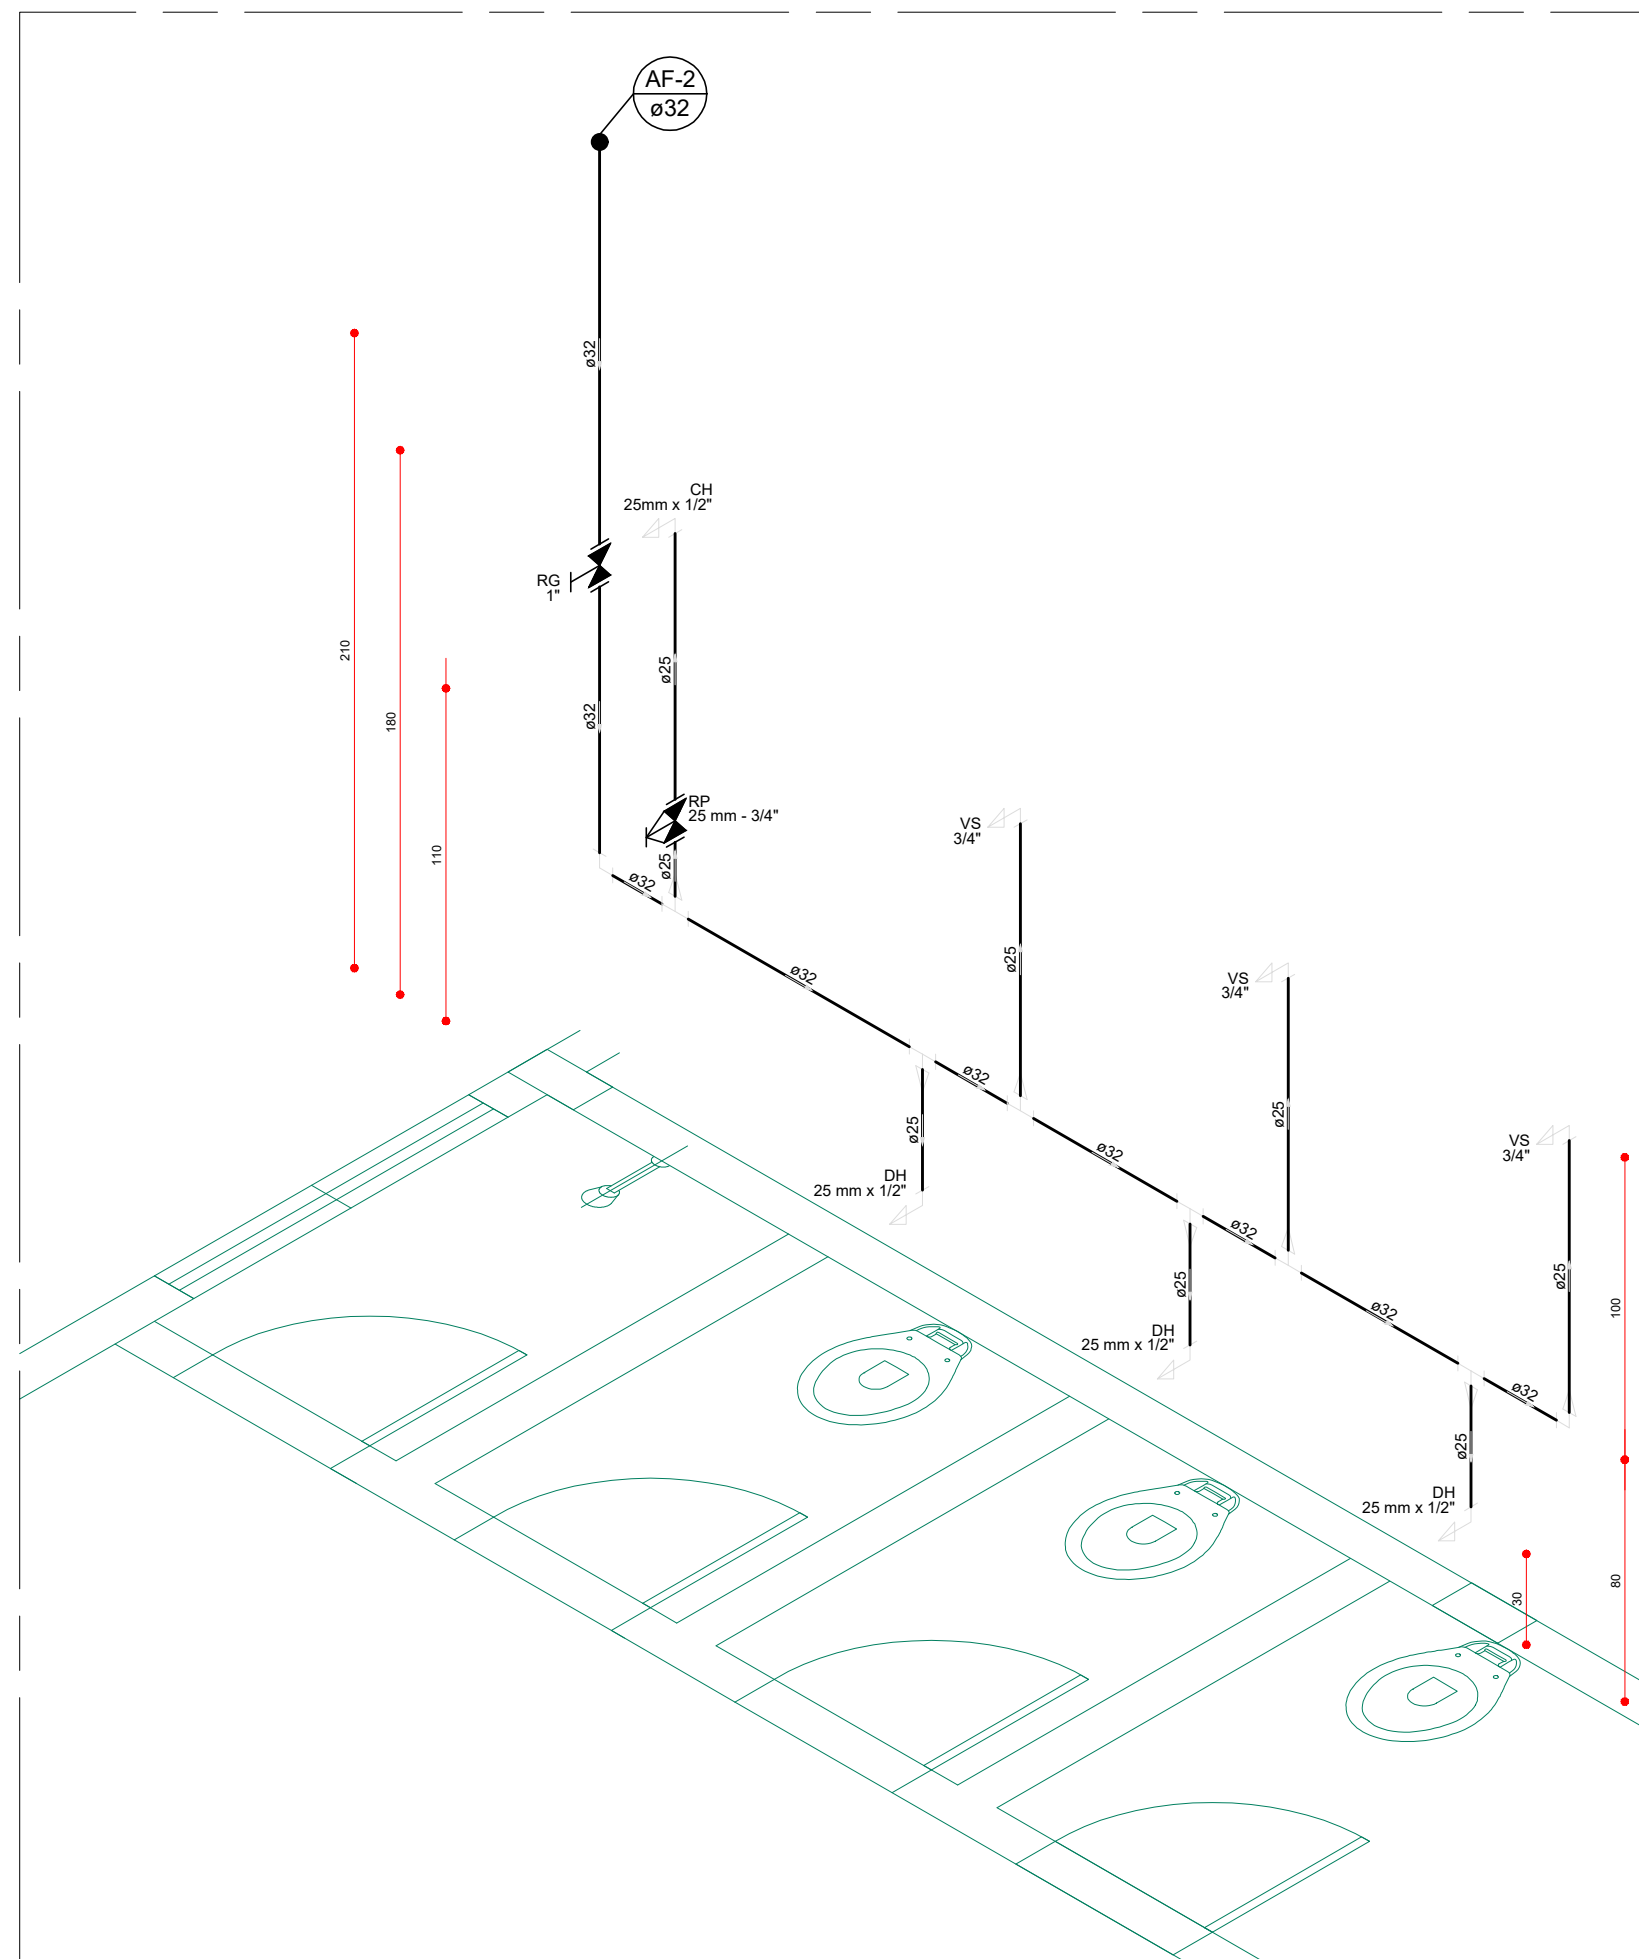

 **DETALHE H4**
ESCALA: 1/25

Legenda das indicações	
CH	Chuveiro - 25mm x 1/2"
DH	Ducha Higiénica - 25 mm x 1/2"
RP	Registro de Pressão com PVC soldável - 25 mm - 3/4"
RG	Registro de gaveta c/canopla cromada c/PVC soldável - 1"
VS	Vaso sanitário com caixa de descarga - 3/4"

Lista de Materiais		
Aparelho		
Chuveiro		
25mm x 1/2"		1 pç
Ducha higiênica		
25mm x 1/2"		3 pç
Vaso sanitário p/ caixa de descarga		
3/4"		3 pç
Metais		
Registro de gaveta c/ canopla cromada		
1"		1 pç
Registro de pressão c/ canopla cromada		
3/4"		1 pç
PVC Acessórios		
Cx. de descarga s/ engate flexível		
Branco - cinza - bege - caramelo		3 pç
Tubo de descida de embutir p/ cx. descarga		
40"		3 pç
PVC misto soldável		
Joelho de redução soldável c/ rosca		
25 mm - 1/2"		3 pç
Luva soldável c/ rosca		
25 mm -3/4"		1 pç
PVC rígido soldável		
Adapt sold.curto c/bolsa-rosca p registro		
25 mm - 3/4"		1 pç
32 mm - 1"		2 pç
Joelho 90° soldável		
32 mm		1 pç
Joelho de redução 90 soldável		
32 mm - 25 mm		1 pç
Luva soldável		
32 mm		1 pç
Tubos		
25 mm		5.49 m
32 mm		5.65 m
Tê de redução 90 soldável		
32 mm - 25 mm		6 pç

NOTAS	6 pç
1- 32 mm - 25 mm	
2- 25 mm - 1/2"	4 pç

3. Registros instalados em caixas, forros ou desvãos, possuirão acabamento bruto;
4. Registros quando embutidos, terão acabamento cromado, compatível com a linha de metais sanitários adotada;
5. Nenhuma tubulação poderá ser revestida sem a execução dos testes previstos nas Normas Brasileiras;
6. Nunca aquecer tubulações de PVC sob nenhum argumento

SECRETARIA DA EDUCAÇÃO

BLOCO 02 SALAS COM SANITÁRIO PCR

PROJETO HIDRÁULICO - ÁGUA FRIA

ISOMÉTRICO H4

DESENHO		COP		REVISÃO		COP		PRANCHA	
DATA		ESCALA		FORMATO		ARQUIVO		05/08	
AGO/2018		1/25		A2		REV00 JAN/00			

PRANCHA
05/08