
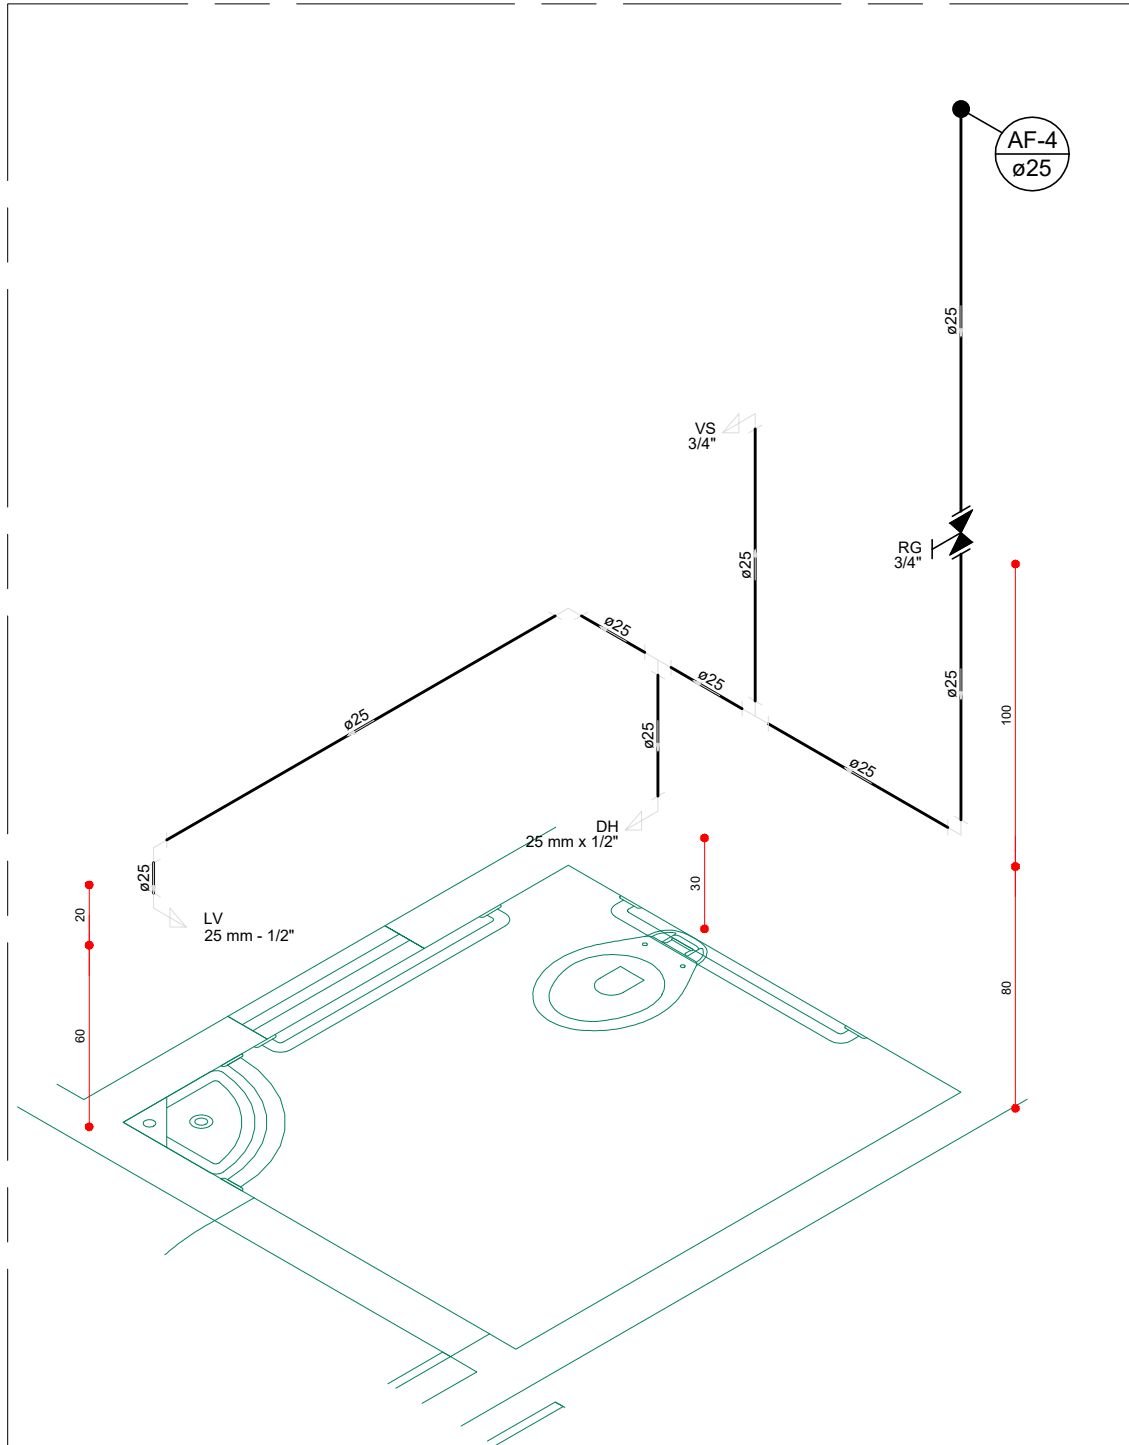
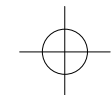


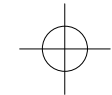

DETALHE H2
ESCALA: 1/25

Legenda das indicações	
DH	Ducha Higiénica - 25 mm x 1/2"
LV	Lavatório com joelho de 90° - 25 mm - 1/2"
RG	Registro de gaveta c/canopla cromada c/PVC soldável - 3/4"
VS	Vaso sanitário com caixa de descarga - 3/4"

Lista de Materiais - H2	
Aparelho	
Ducha higiênica 25mm x 1/2"	1 pç
Torneira de lavatório 25 mm - 1/2"	1 pç
Vaso sanitário p/ caixa de descarga 3/4"	1 pç
Metais	
Registro de gaveta c/ canopla cromada 3/4"	1 pç
PVC Acessórios	
Cx. de descarga s/ engate flexível Branco - cinza - bege - caramelo Engate flexível plástico 1/2 - 30cm Tubo de descida de embutir p/ cx. descarga 40"	1 pç 1 pç 1 pç
PVC misto soldável	
Joelho de redução soldável c/ rosca 25 mm - 1/2"	1 pç
PVC rígido soldável	
Adapt sold.curto c/bolsa-rosca p registro 25 mm - 3/4" Joelho 90° soldável 25 mm Luva soldável 25 mm Tubos 25 mm Tê 90 soldável 25 mm	2 pç 3 pç 1 pç 6.89 m 2 pç
PVC soldável azul c/ bucha latão	
Joelho de redução 90° soldável com bucha de latão 25 mm- 1/2"	2 pç

- NOTAS:
1. Toda tubulação será em PVC rígido soldável classe 15, com os diâmetros (mm) indicados;
 2. Os registros, válvulas e equipamentos, mesmo quando instalados no teto, deverão possuir fácil acesso e visualização;
 3. Registros instalados em caixas, forros ou desvãos, possuirão acabamento bruto;
 4. Registros quando embutidos, terão acabamento cromado, compatível com a linha de metais sanitários adotada;
 5. Nenhuma tubulação poderá ser revestida sem a execução dos testes previstos nas Normas Brasileiras;
 6. Nunca aquecer tubulações de PVC sob nenhum argumento.

SECRETARIA DA EDUCAÇÃO

BLOCO 02 SALAS COM SANITÁRIO PCR

PROJETO HIDRÁULICO - ÁGUA FRIA

ISOMÉTRICO H2

DESENHO

COP

REVISÃO

COP

PRANCHA

03/08

DATA

AGO/2018

ESCALA

1/25

FORMATO

A3

ARQUIVO

REV00 JAN/00