




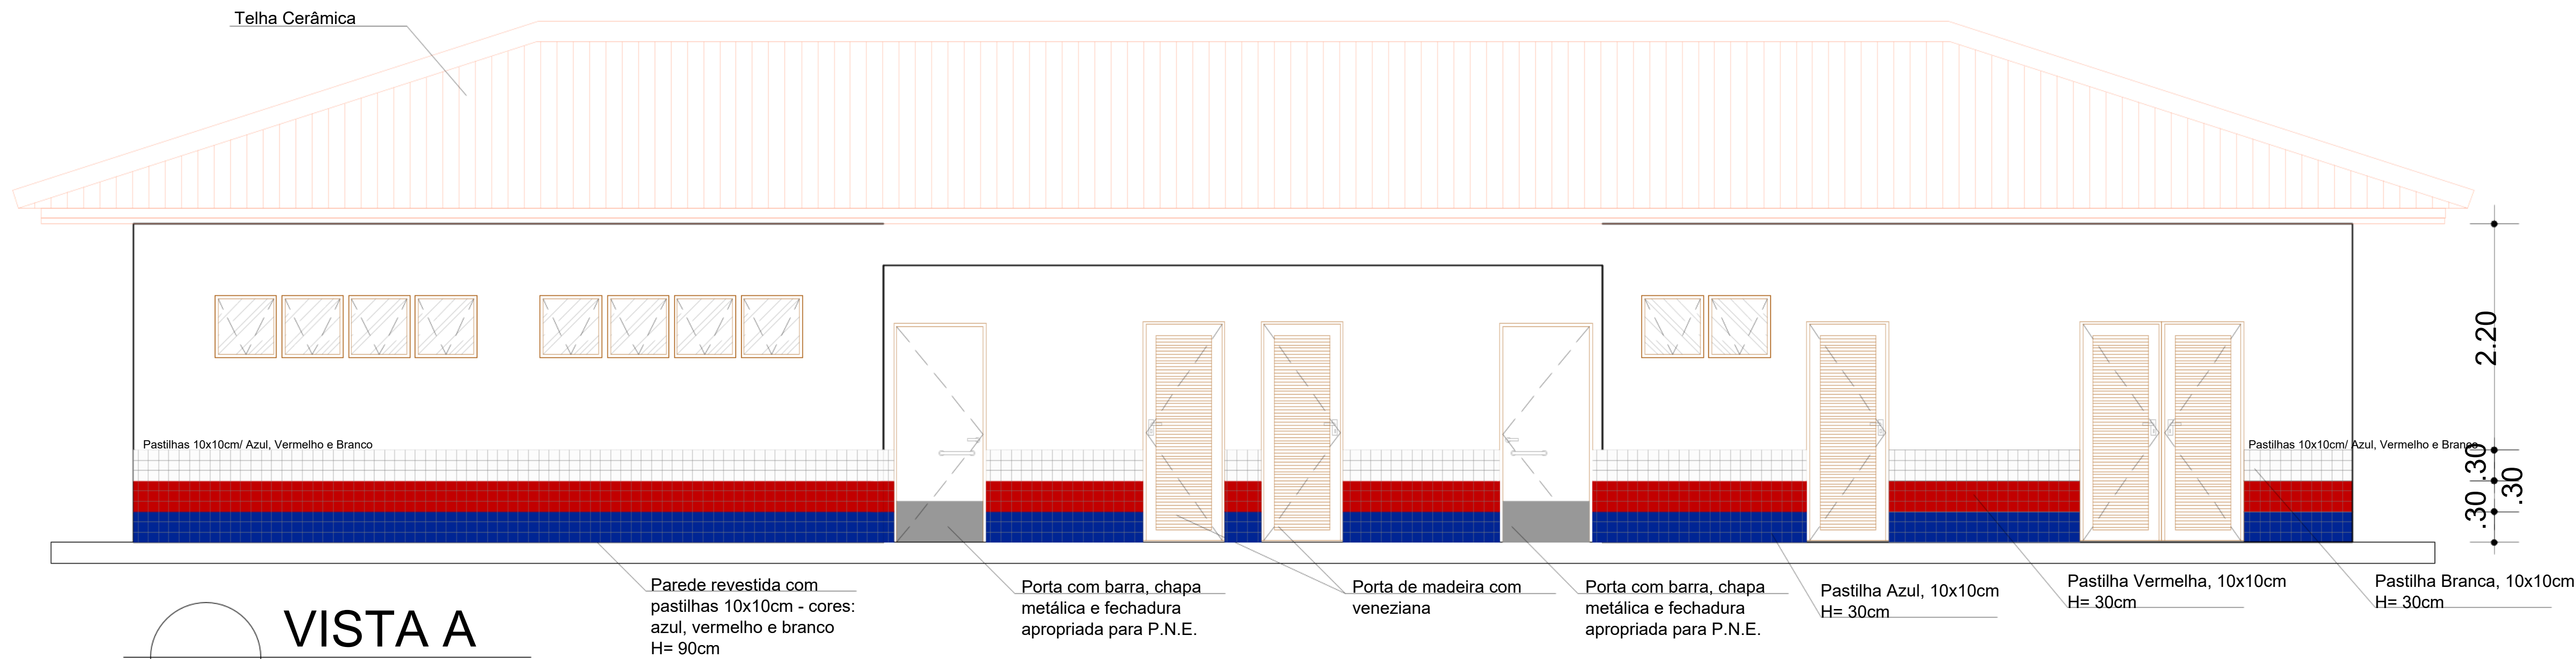

VISTA A
ESCALA:

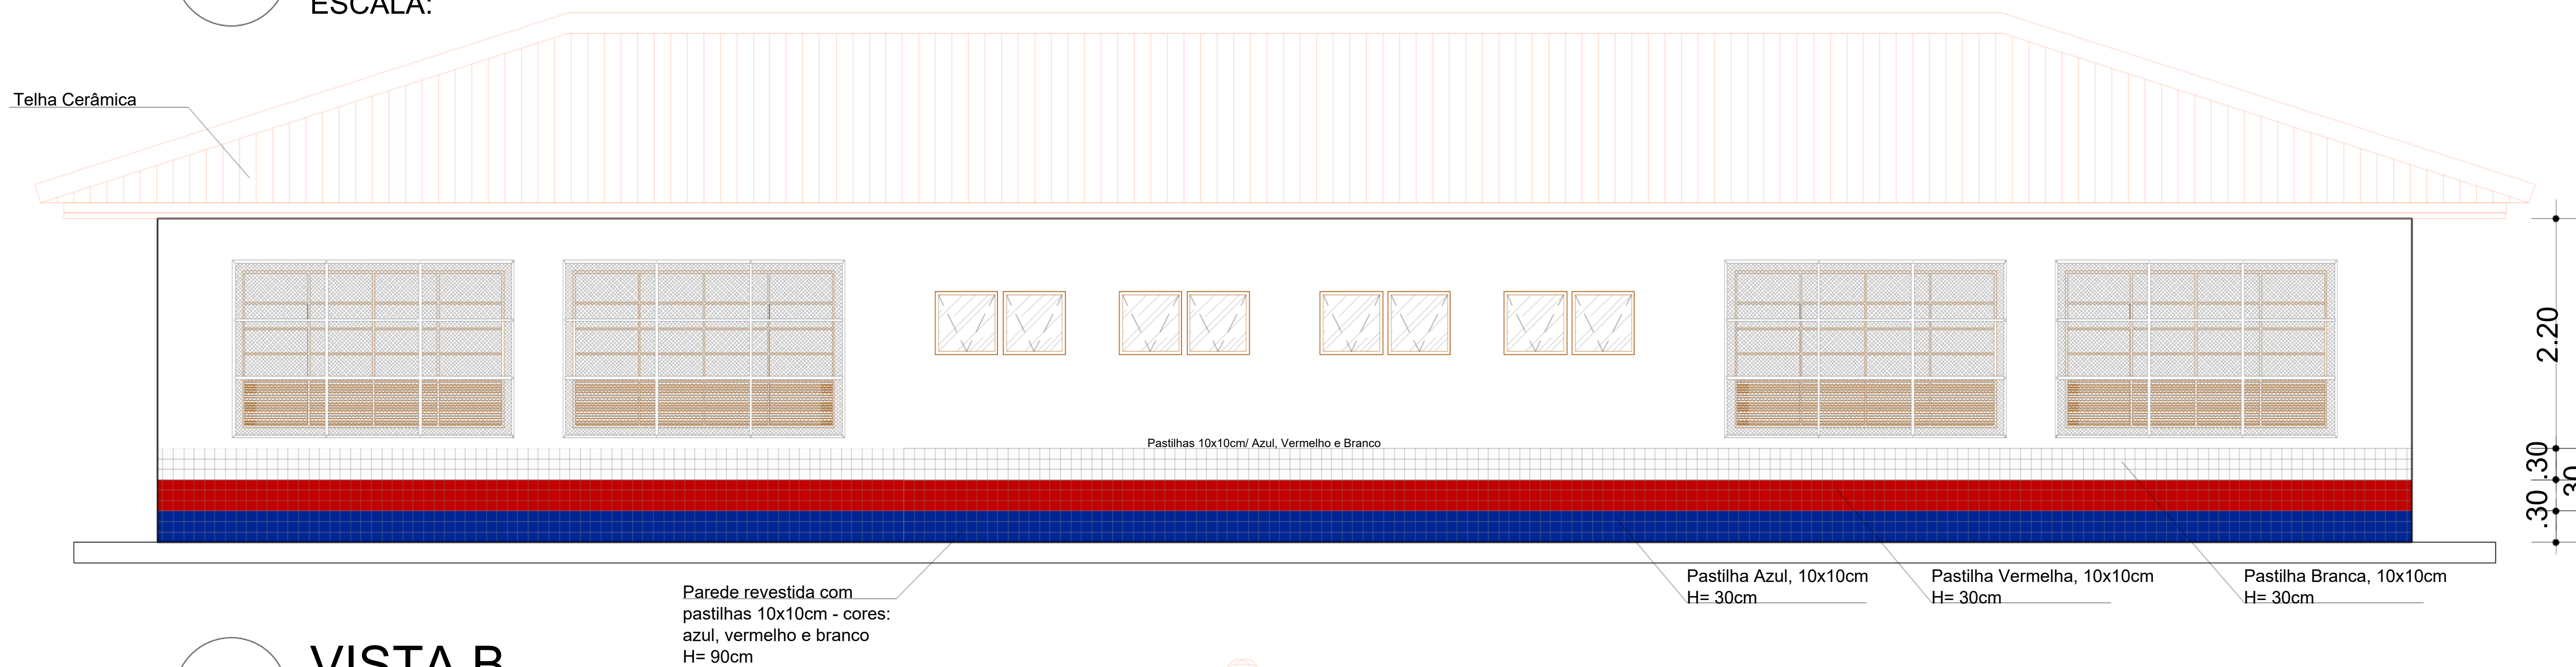

VISTA B
ESCALA:

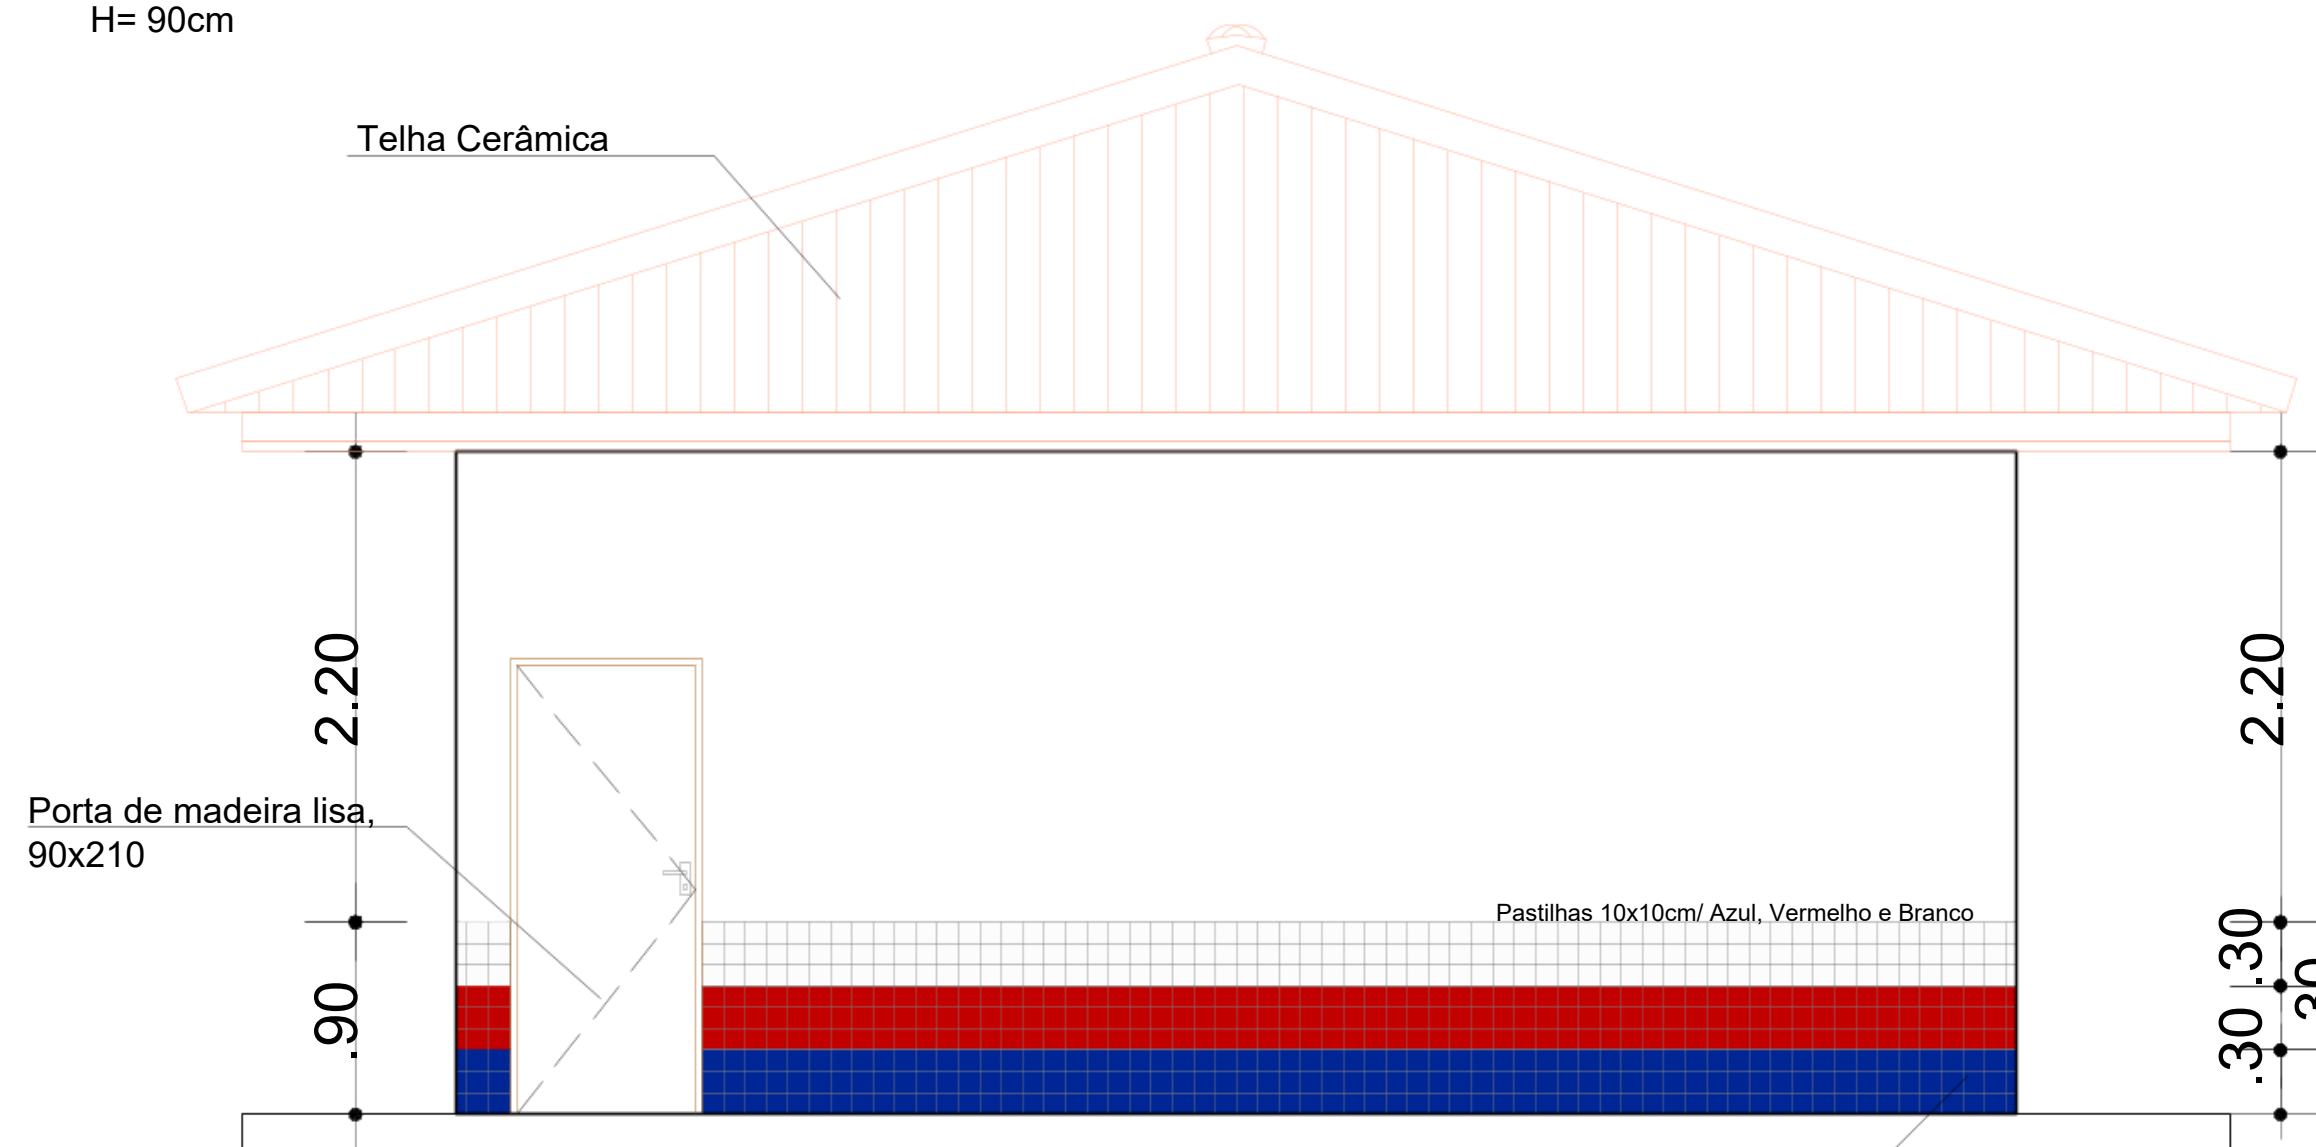

VISTA C
ESCALA:



PREFEITURA MUNICIPAL DE CAMPO ALEGRE DE LOURDES - BA

UNIDADE ESCOLAR	UNIDADE ESCOLAR	DIREC	00
ENDEREÇO	MUNICÍPIO CAMPO ALEGRE DE LOURDES		
PROJETO	2 SALAS COM SANITÁRIO PNE		
TÍTULO	VISTAS		
CADASTRO	SECRETARIA DA EDUCAÇÃO DO ESTADO DA BAHIA		
DESENHO	ALLANE BRITO	DESCRIÇÃO	SEC
DATA	MAR/2026	ESCALA	1/50
		FORMATO	A2
		ARQUIVO	-

03/04