

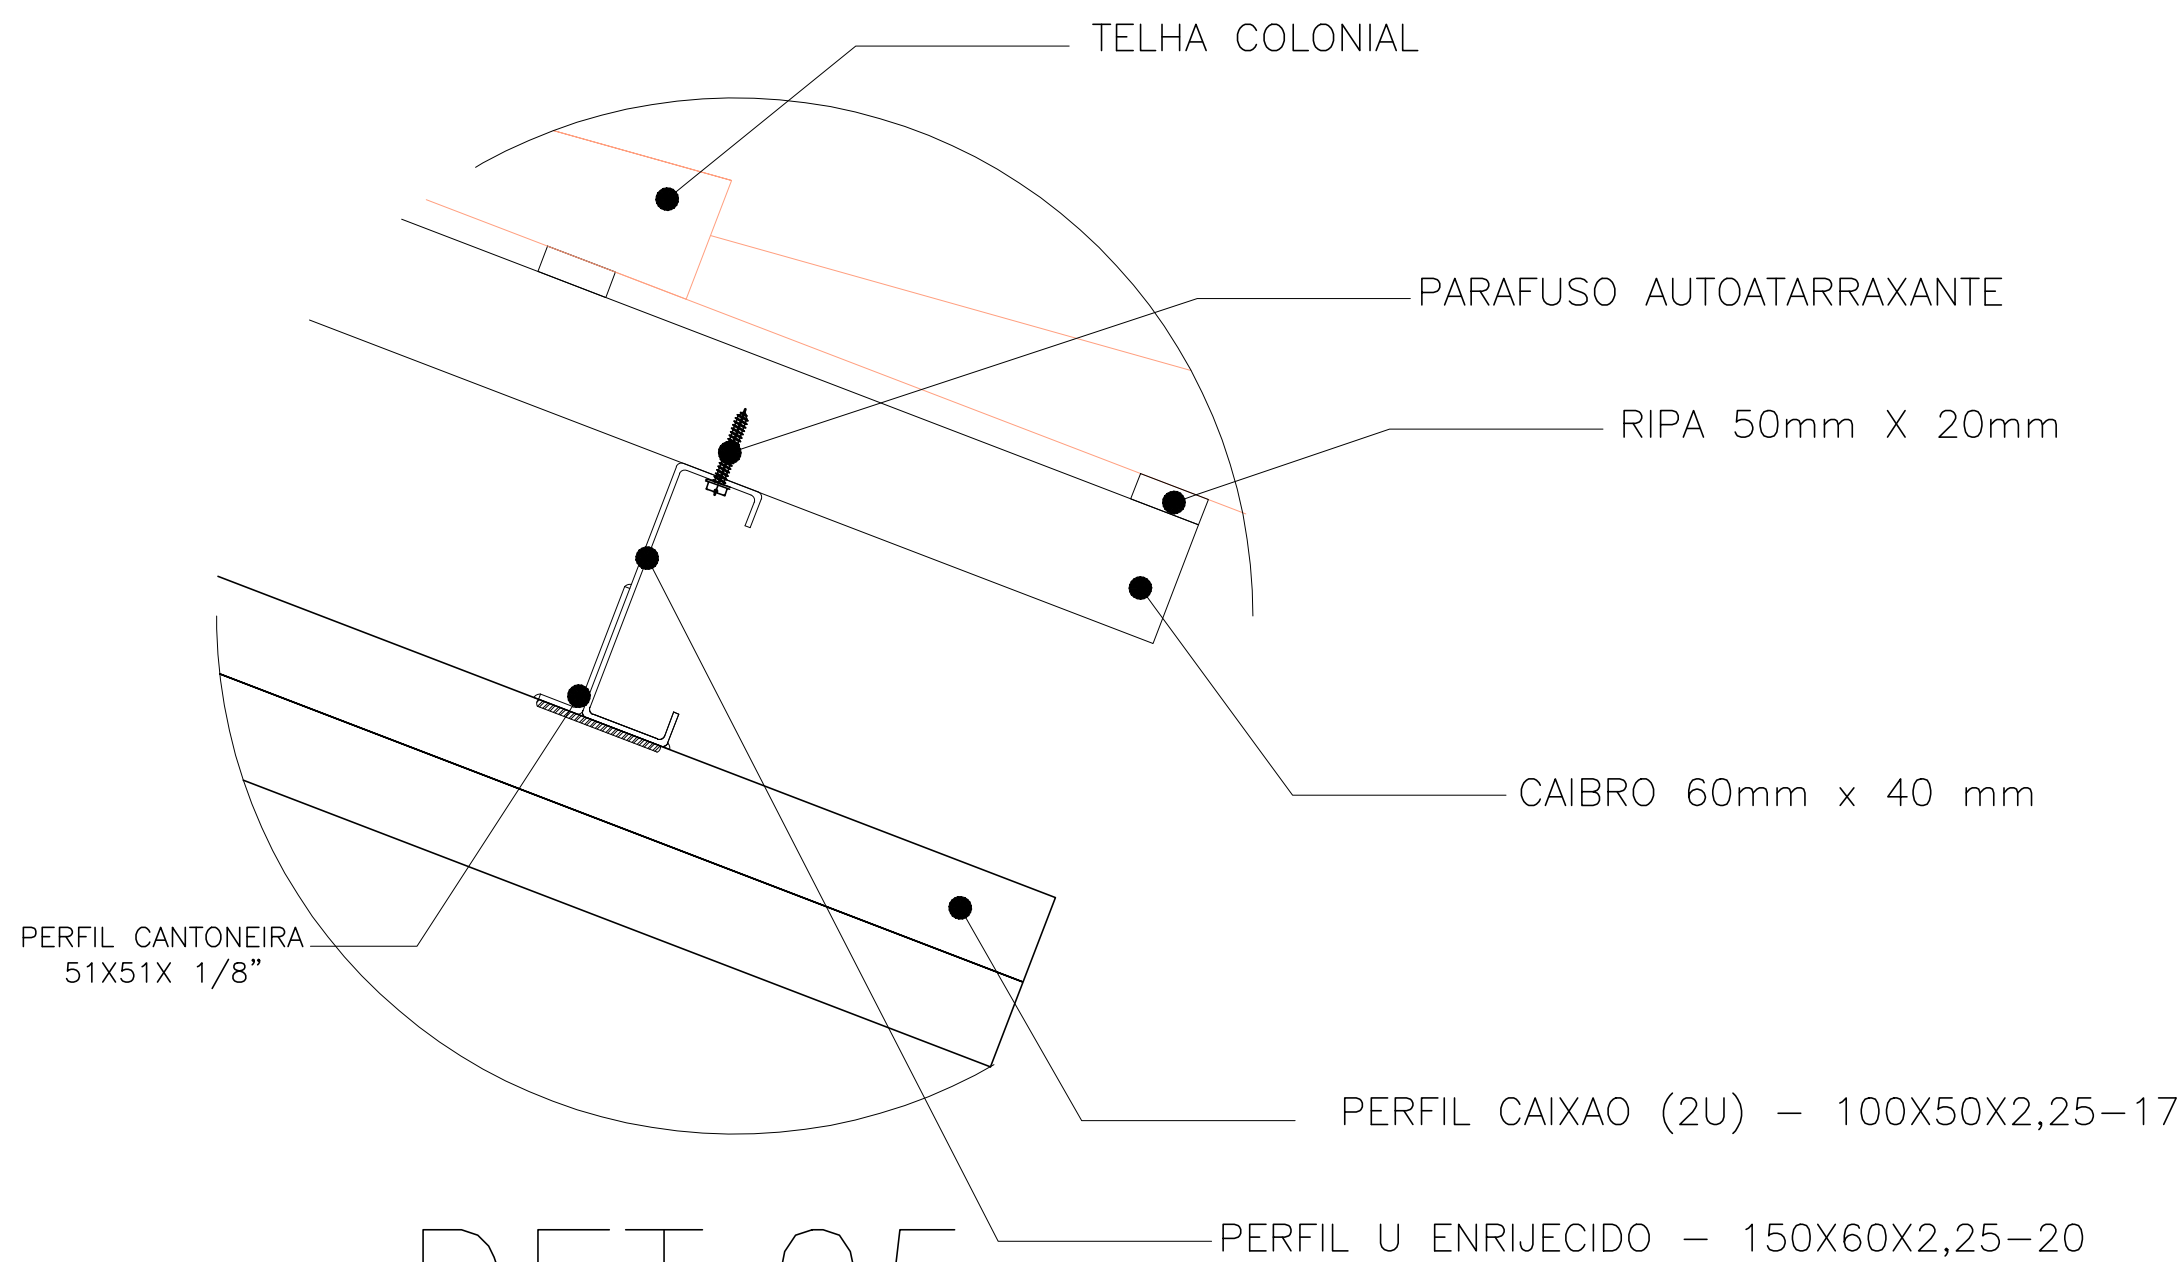
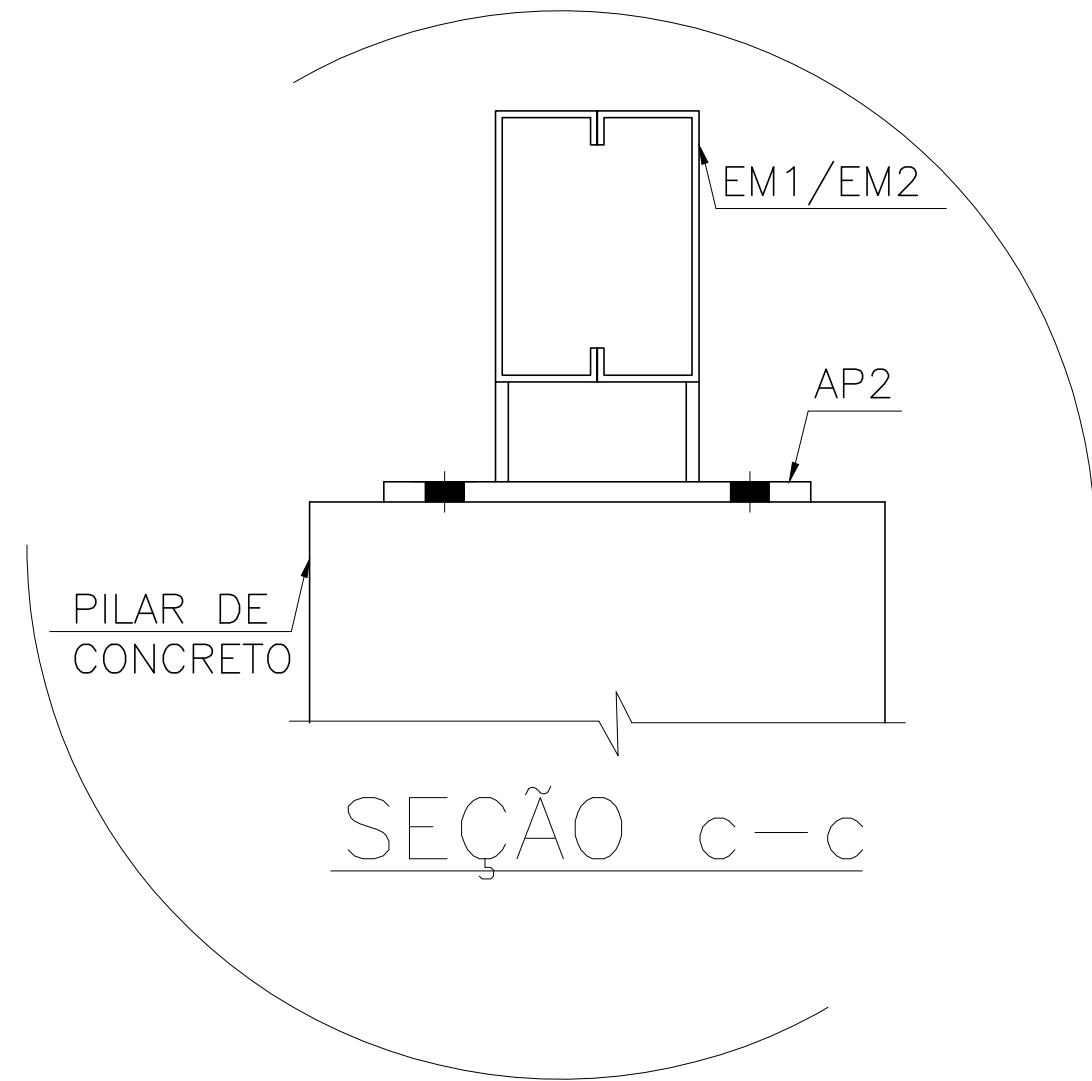
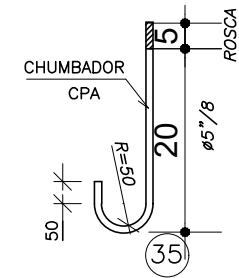
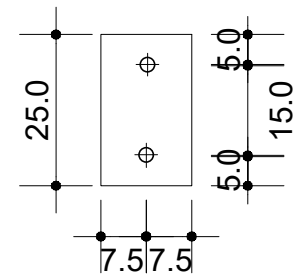
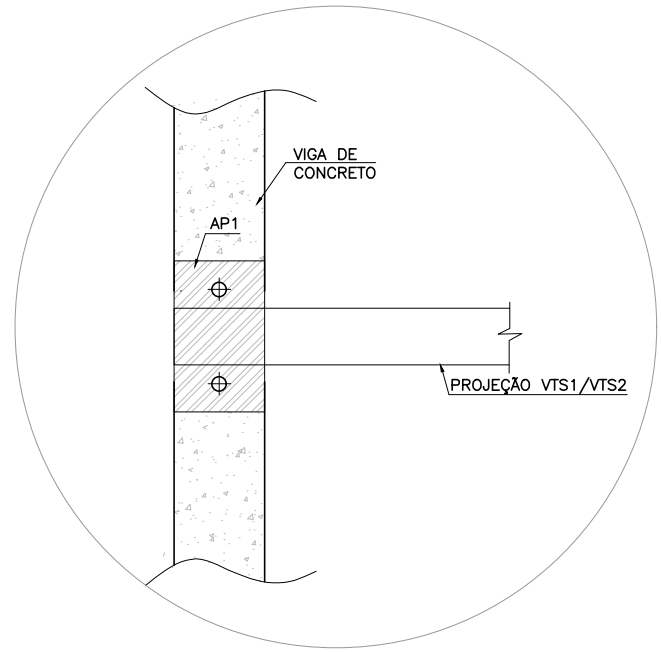


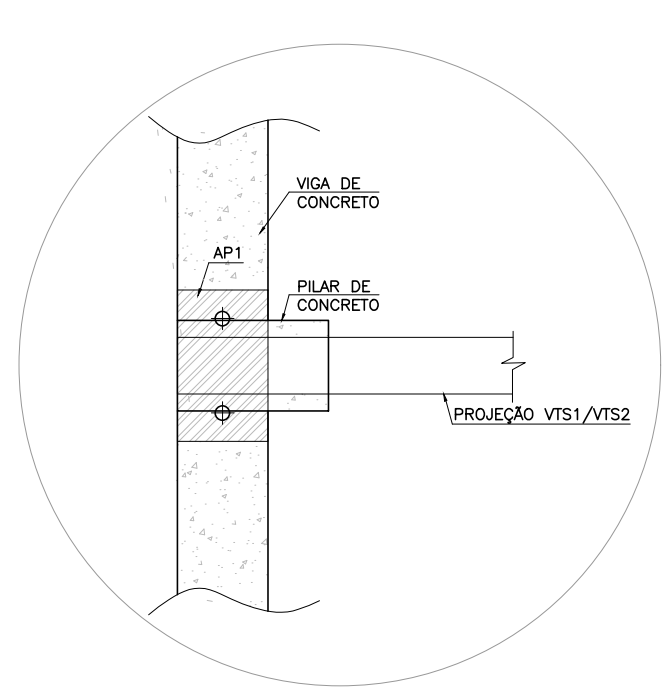

DET.05

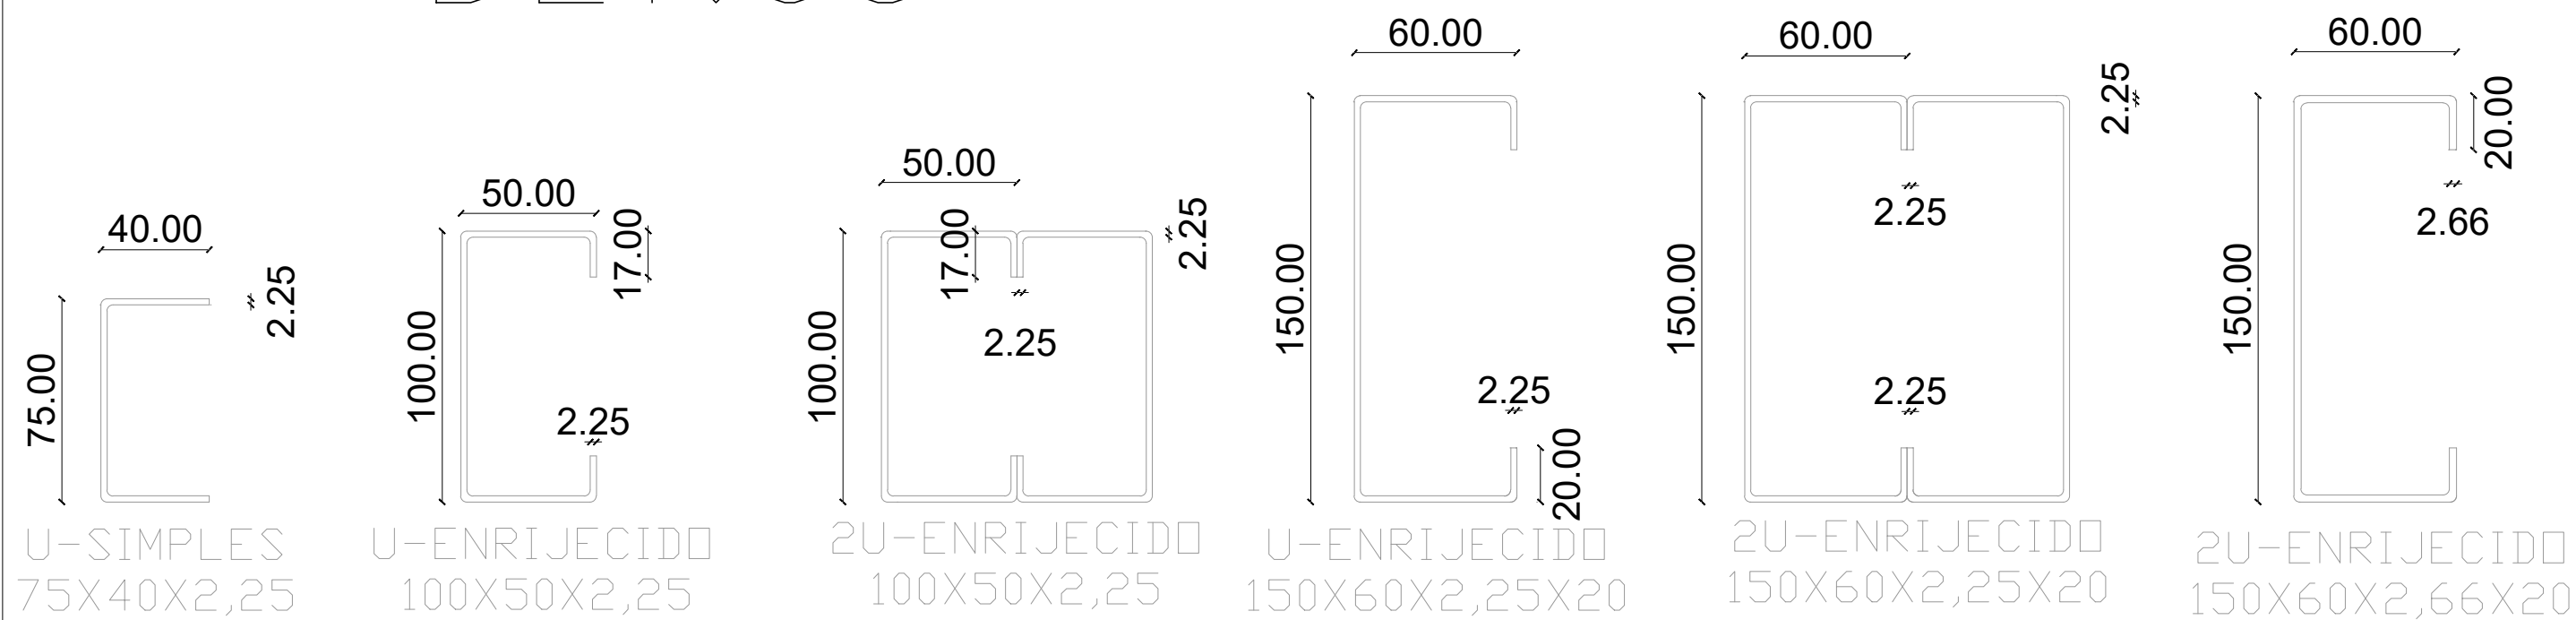

SECRETARIA DA EDUCAÇÃO			
BLOCO 02 SALAS COM SANITÁRIO PNE			
PROJETO DE COBERTURA METÁLICA			
DETALHES			
DESENHO	COP	REVISÃO	COP
DATA	AGO/2018	ESCALA	1/50
FORMATO	A2	ARQUIVO	REV00 JAN/00
			PRANCHA
			04/04