
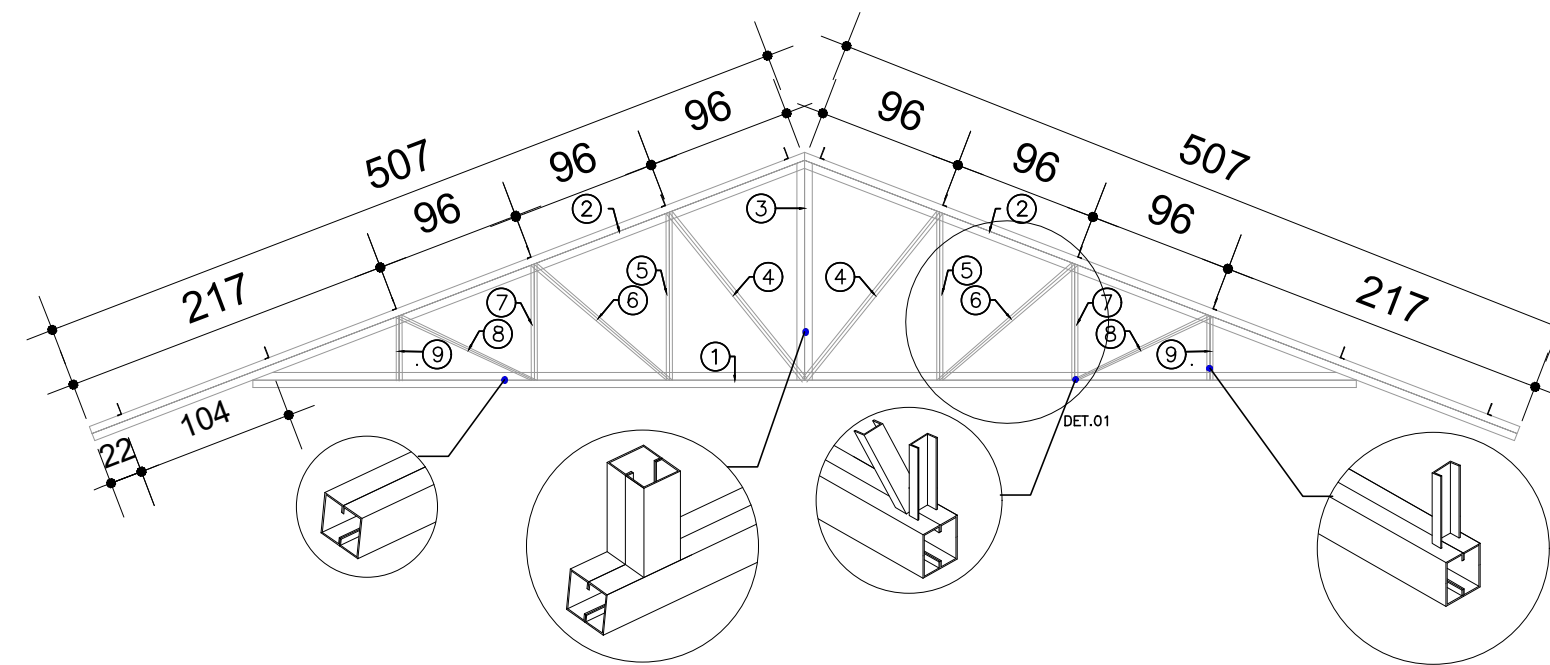
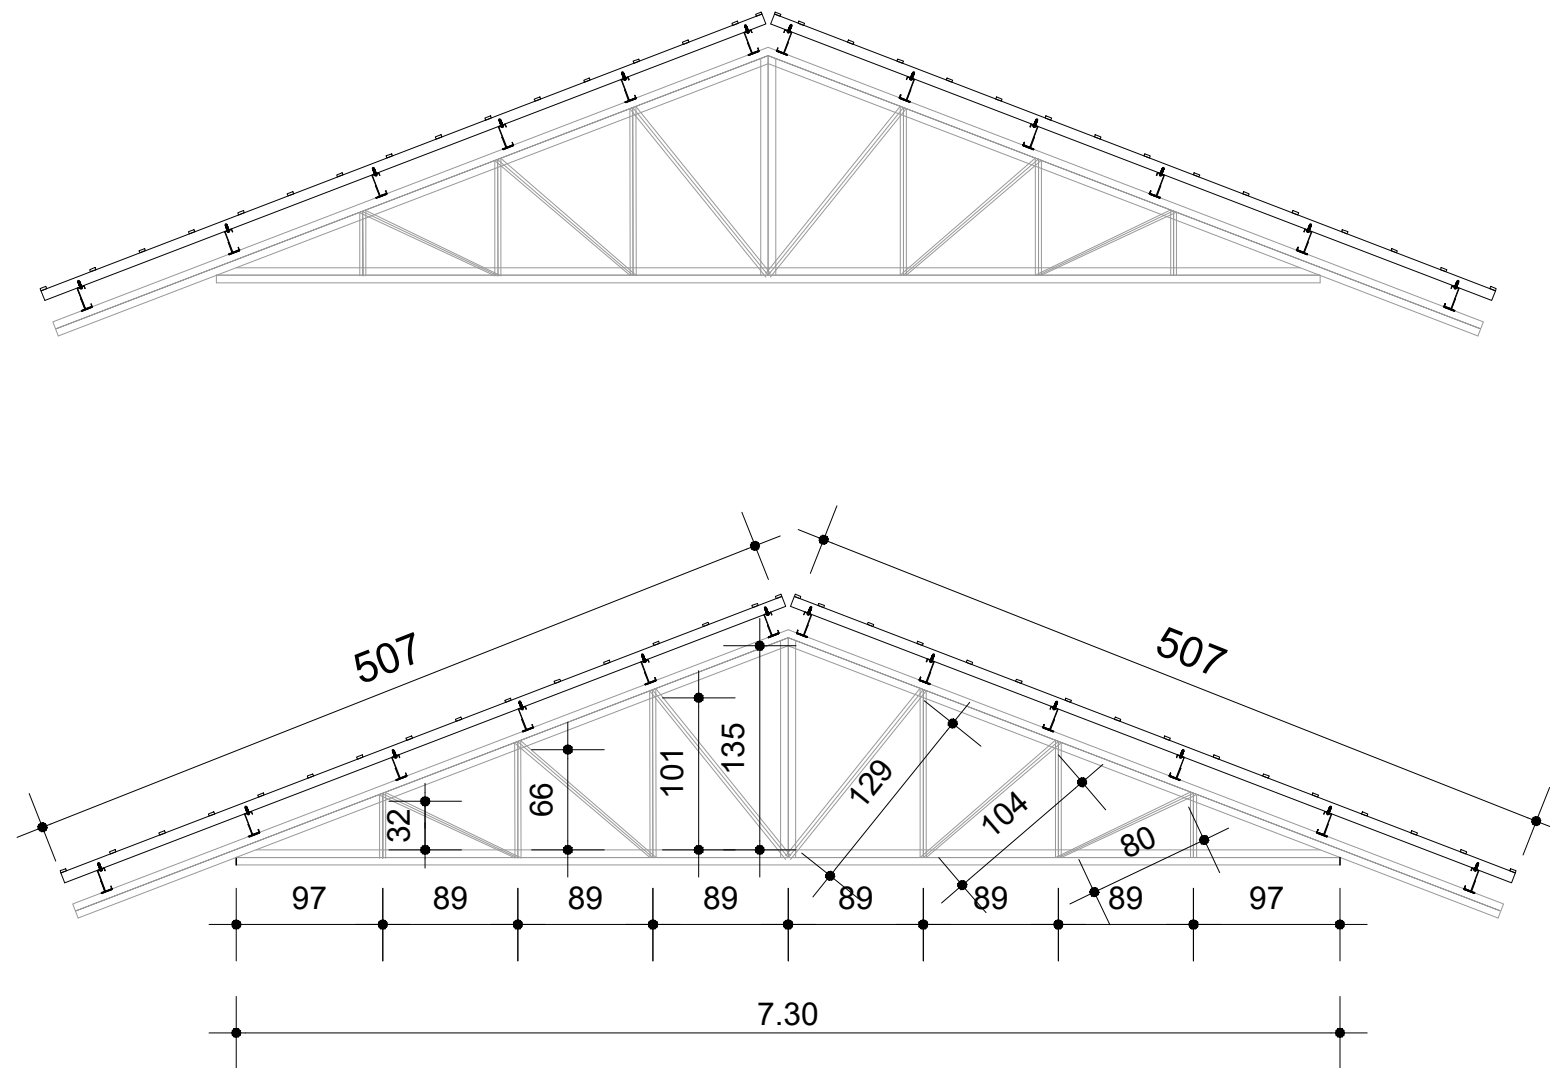
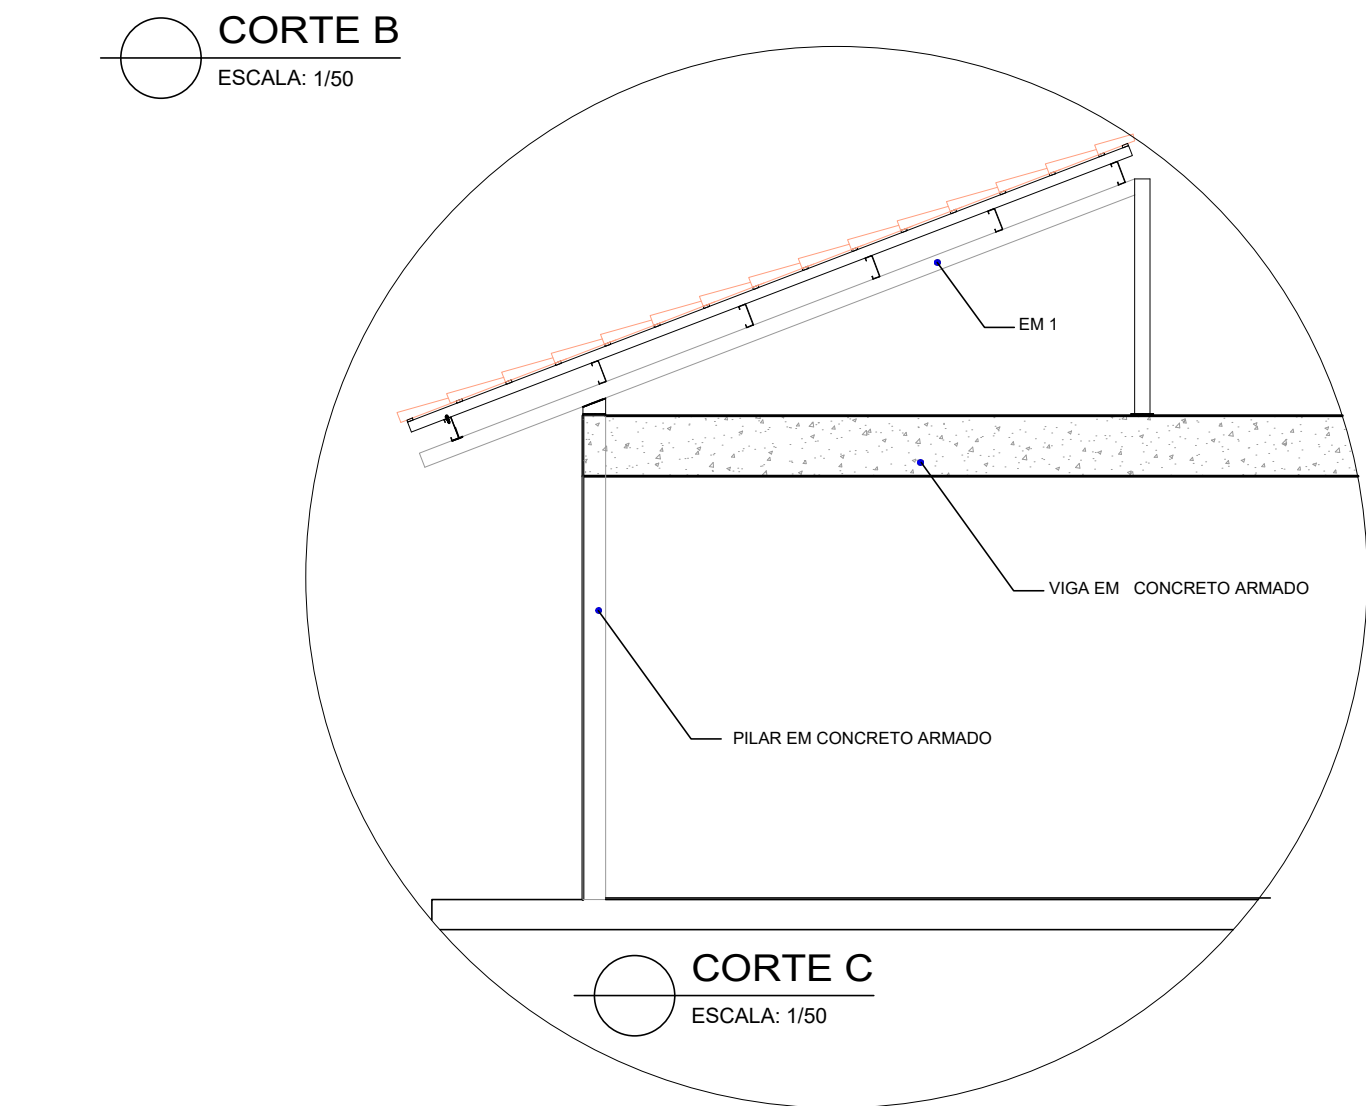
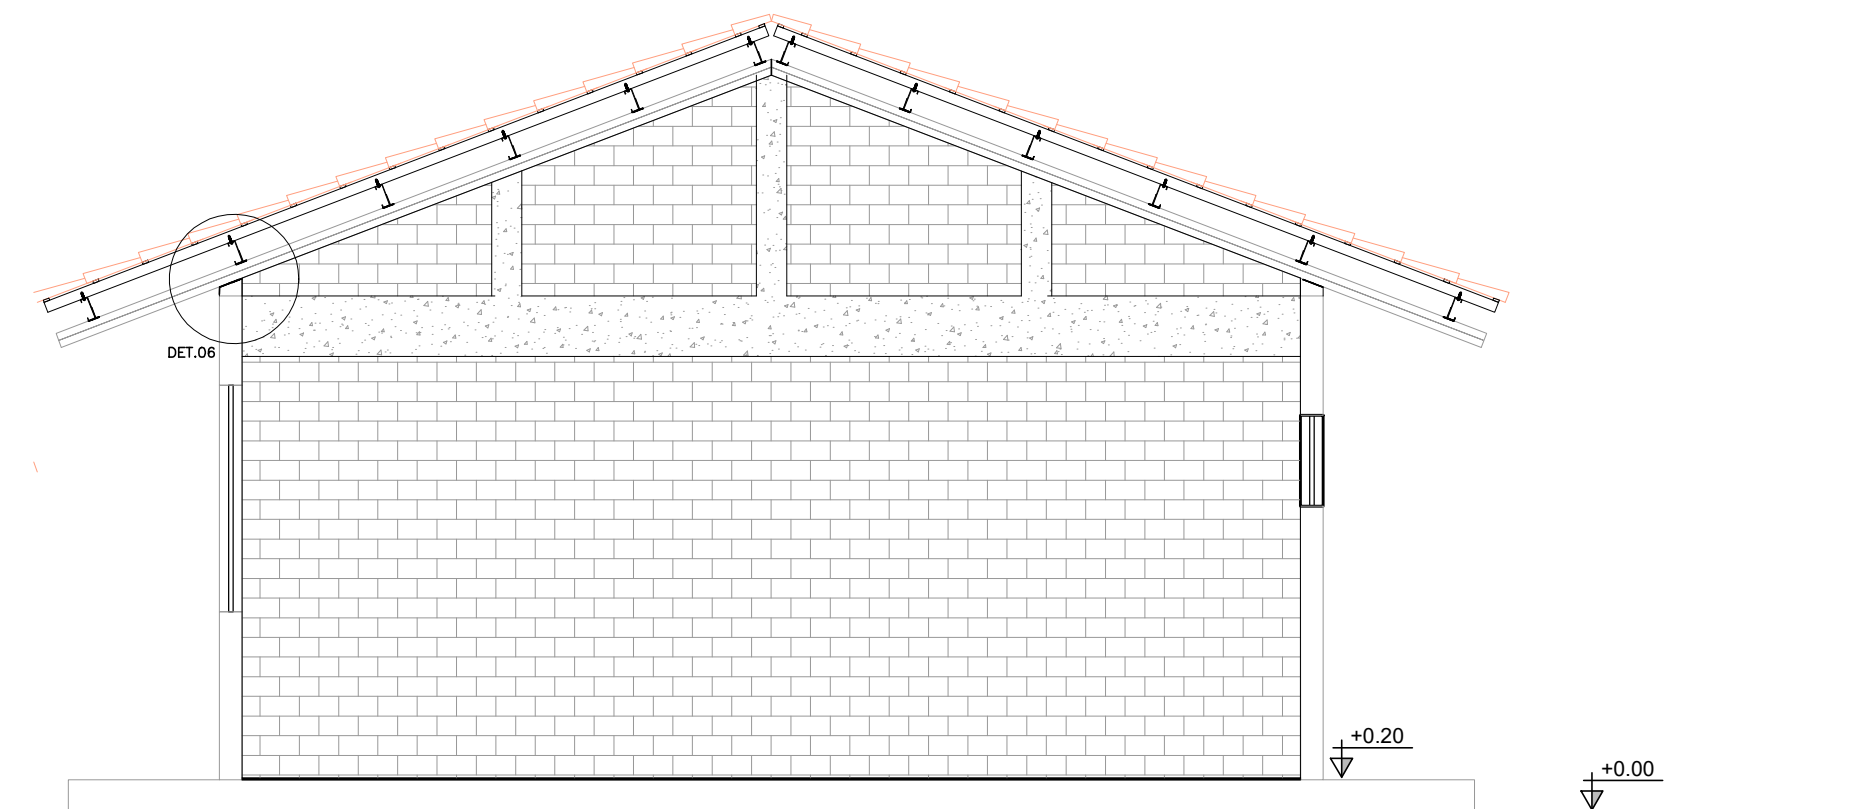


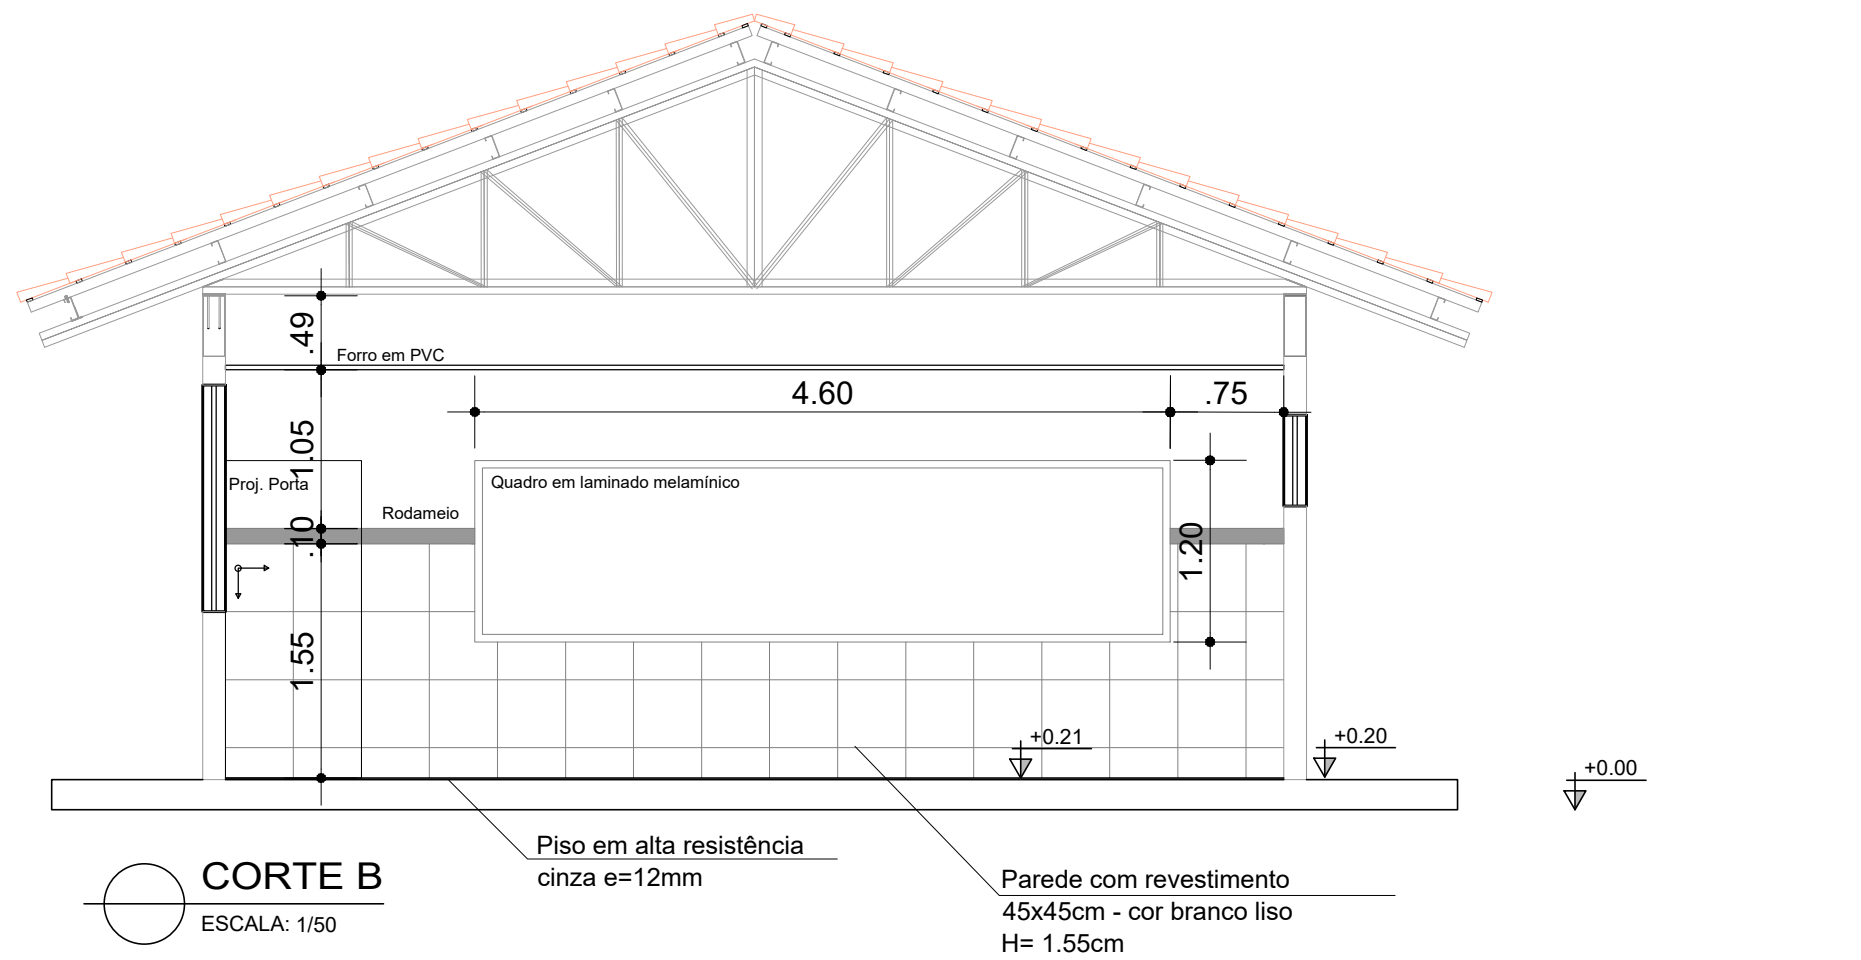

Lista de Material - Projeto									
LINHA	ITEM	QUANTIDADE	PERFIL	DIMENSÕES	MATERIAL	COMPRIMENTO	PESO UNITARIO	PESO TOTAL	OBSERVAÇÕES
1	1	3	CAIXA	100x50x2,25x17		7300	28,25	56,51	
2	2	2	CAIXA	100x50x2,25x17		5070	19,62	78,48	
3	3	1	CAIXA	100x50x2,25x17		1350	5,22	10,45	
4	4	2	[	75x40x2,25		1290	3,37	6,73	
5	5	2	[	75x40x2,25		1010	2,64	5,27	
6	6	2	[	75x40x2,25		1040	2,71	5,43	
7	7	2	[	75x40x2,25		660	1,72	3,45	
8	8	2	[	75x40x2,25		800	2,09	4,18	
9	9	2	[	75x40x2,25		320	0,84	1,67	
10	11	TERÇA	[	150x60x2,65x20		278860	1458,46	1458,46	
11	12	EM-1	4	CAIXA	150x60x2,25x20	6670	34,88	279,07	
12	13	EM-2	2	CAIXA	150x60x2,25x20	4750	24,84	99,37	
PESO TOTAL : 2353,39 kgf ÁREA TOTAL : 226,10 m2									

SECRETARIA DA EDUCAÇÃO

BLOCO 02 SALAS COM SANITÁRIO PNE

PROJETO DE COBERTURA METÁLICA

CORTES E DETALHES

DESENHO

COP

REVISÃO

COP

PRANCHA

DATA

AGO/2018

ESCALA

1/50

FORMATO

A2

ARQUIVO

REV00 JAN/00

02/04