




V 1
Escala 1:50

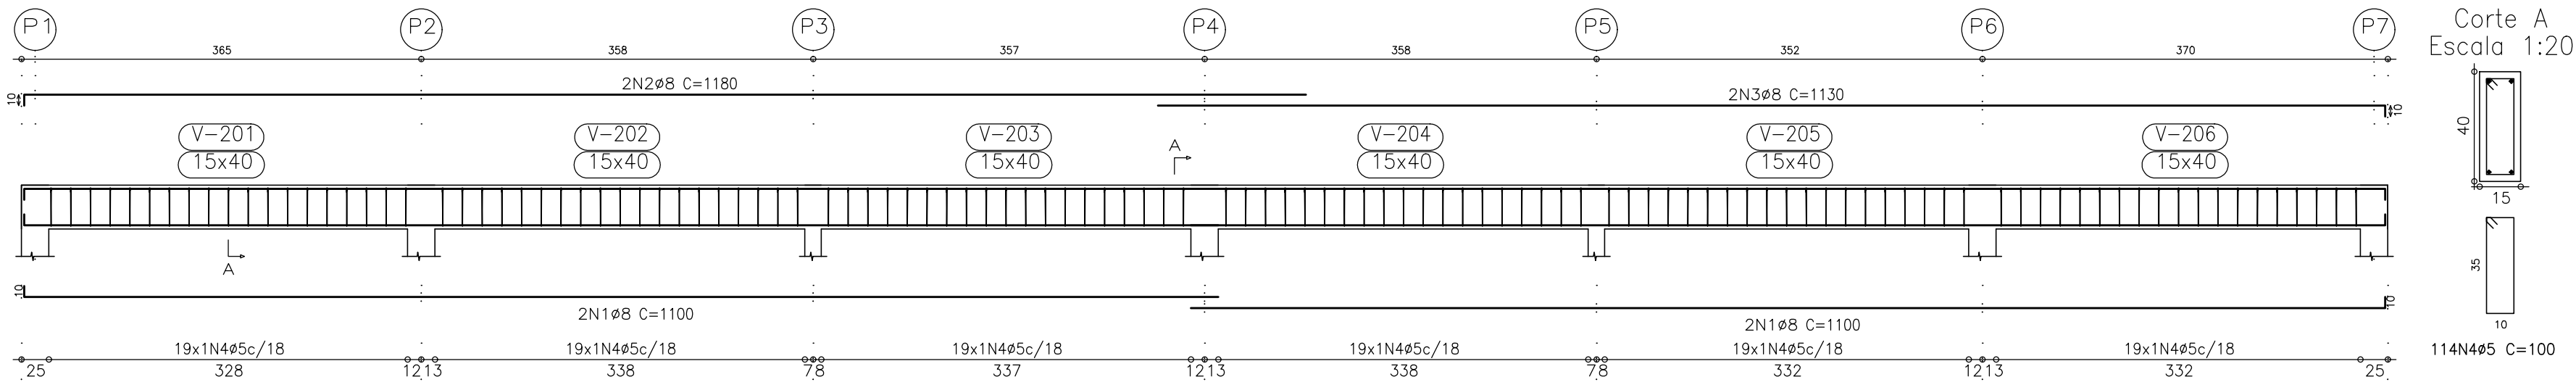


V 2
Escala 1:50

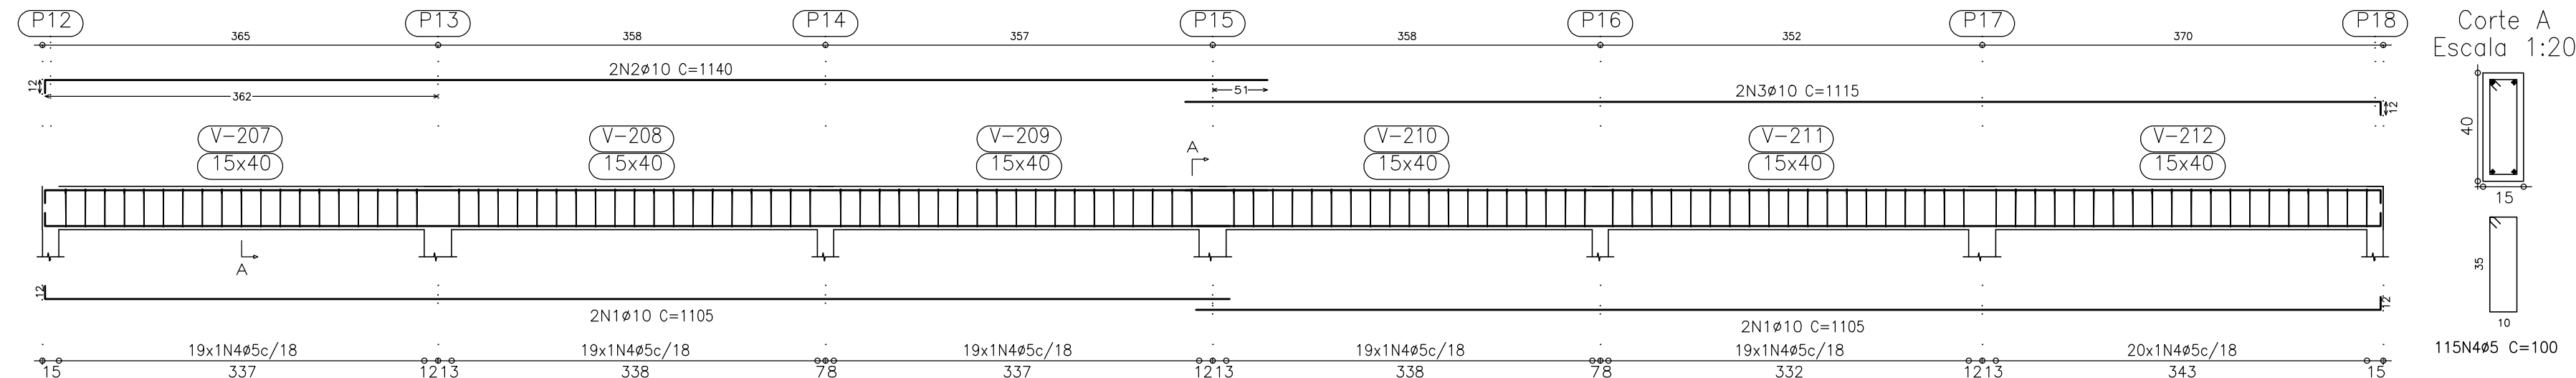


V 6
Escala 1:50

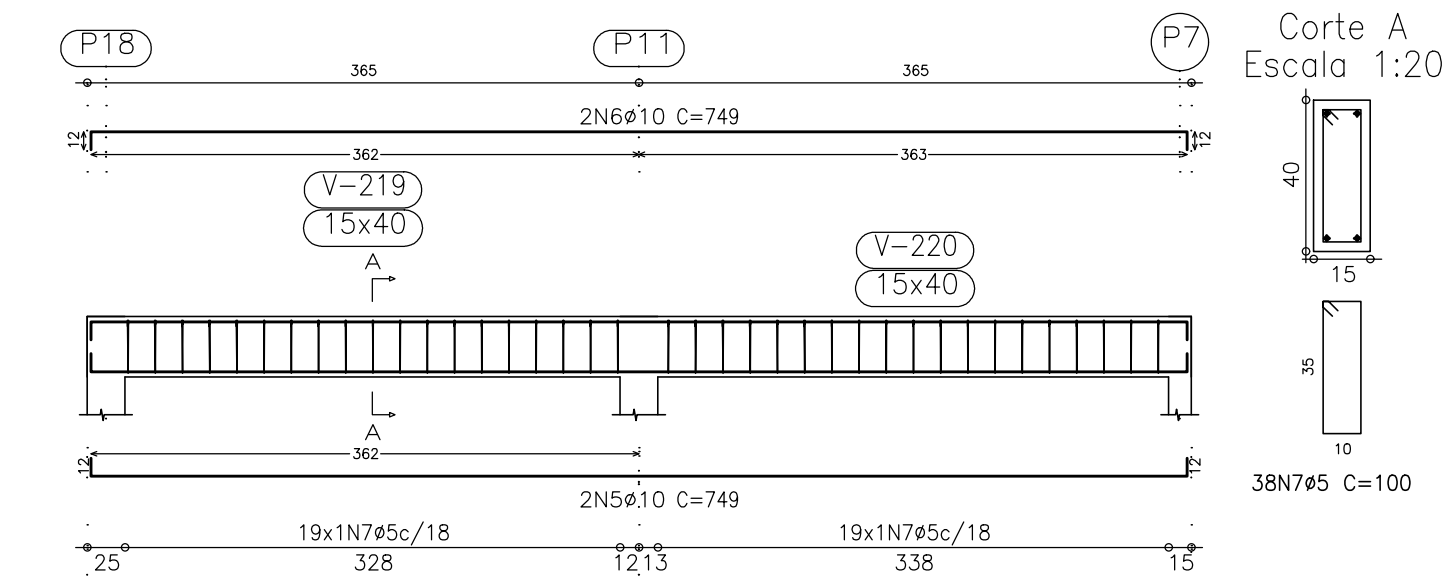


V 5
Escala 1:50

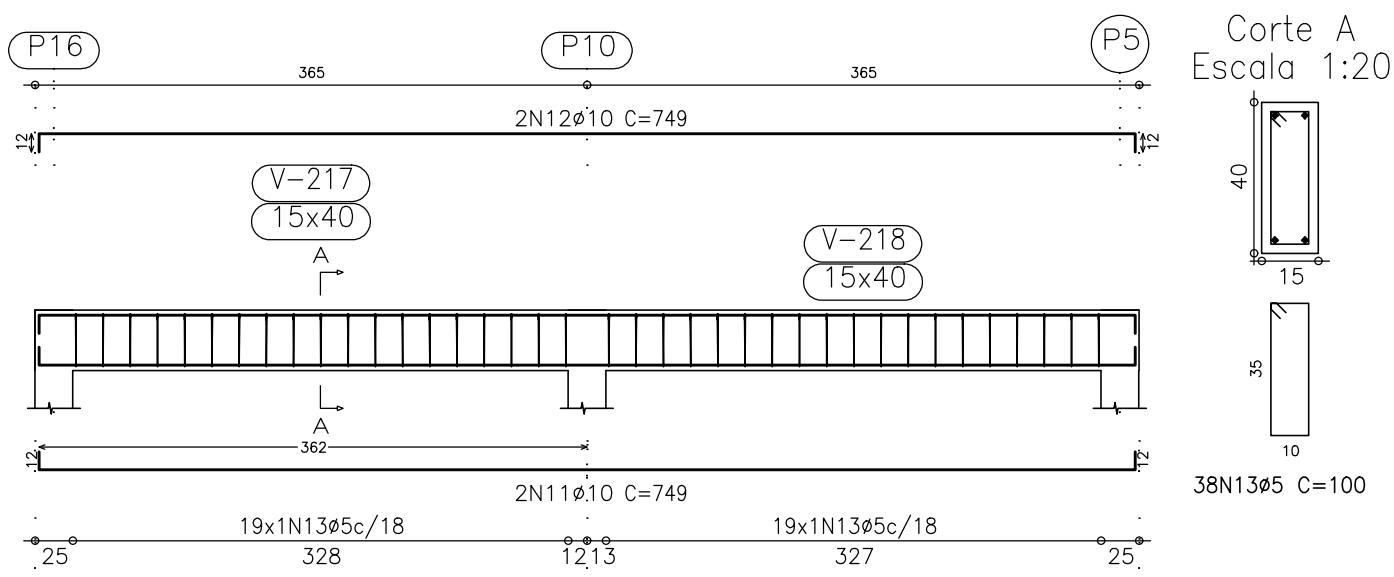

V 3
Escala 1:50

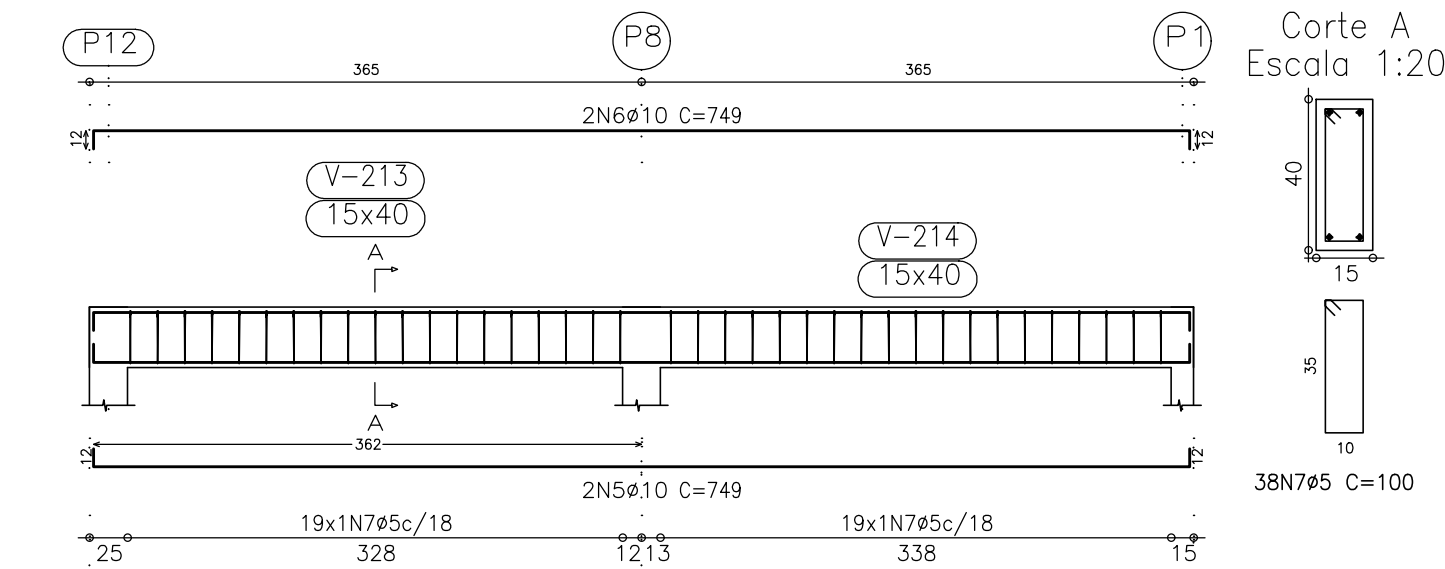

V 4
Escala 1:50

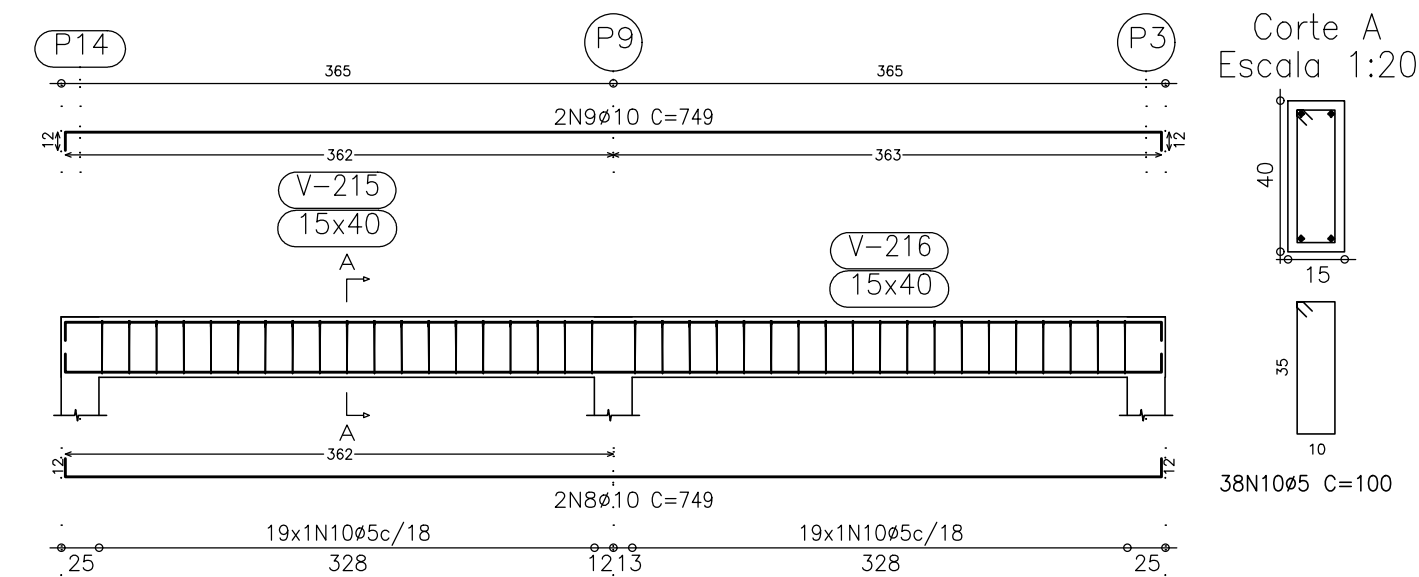

SECRETARIA DA EDUCAÇÃO

BLOCO 02 SALAS COM SANITÁRIO PNE

PROJETO ESTRUTURAL

VIGAS

DESENHO
COP

CADASTRO ANTERIOR
COP

DATA
AGO/2018

ESCALA
1/50

FORMATO
A1

ARQUIVO
REV00 JAN/00

PRANCHA
03/03