


SEÇÃO AA

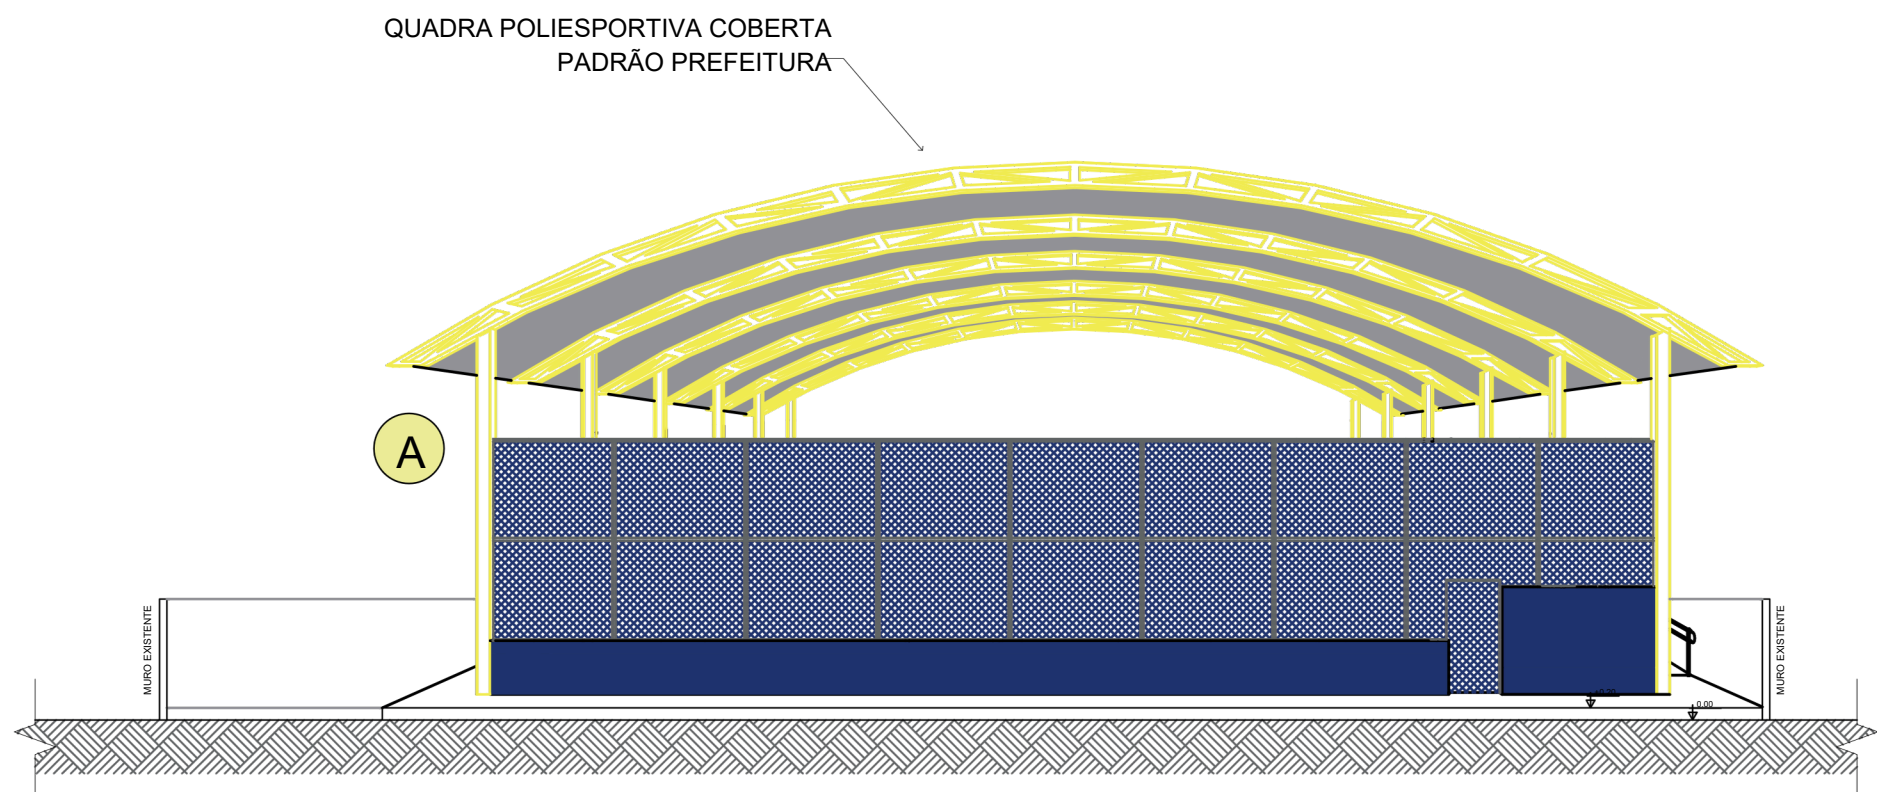

SEÇÃO BB

LEGENDA:

- A** QUADRA COBERTA
(EQUIPAMENTO PADRÃO PREFEITURA)

NOTAS:

- MEDIDAS EM METRO.
- TODAS AS MEDIDAS E QUANTIDADES DEVERÃO SER CONFERIDAS NA OBRA ANTES DE QUALQUER PROCEDIMENTO DE FABRICAÇÃO.

01					
00	EMISSION INICIAL	-	-	-	YURI
REVISÃO	DESCRIÇÃO	DATA	DESENHO	VERIF.	APROV.

OBSERVAÇÕES:

- MEDIDAS EM METRO.
- TODAS AS MEDIDAS E QUANTIDADES SEVERÃO SER CONFERIDAS NA OBRA ANTES DE QUALQUER PROCEDIMENTO DE FABRICAÇÃO.

PROPRIETÁRIO:

PROJETO:

PROJETOS COMPLEMENTARES

E.M. Mª AMÉLIA V. DE SOUZA – AMPLIAÇÃO

SITO:

—

PROPRIETÁRIO:

PREFEITURA DE CAMPO ALEGRE DE LOURDES

PRANCHA

PLANTA DE SEÇÕES

ARQ
04/04

Escala: 1:125
Data: Maio/2026
Desenho: Allane Brito

DIREITOS RESERVADOS:
ESTE PROJETO NÃO PODERÁ
SER REPRODUZIDO OU
MODIFICADO (TOTAL OU EM
PARTES) SEM A EXPRESSA
AUTORIZAÇÃO DOS AUTORES.



PREFEITURA MUNICIPAL DE
CAMPO ALEGRE DE LOURDES - BA