




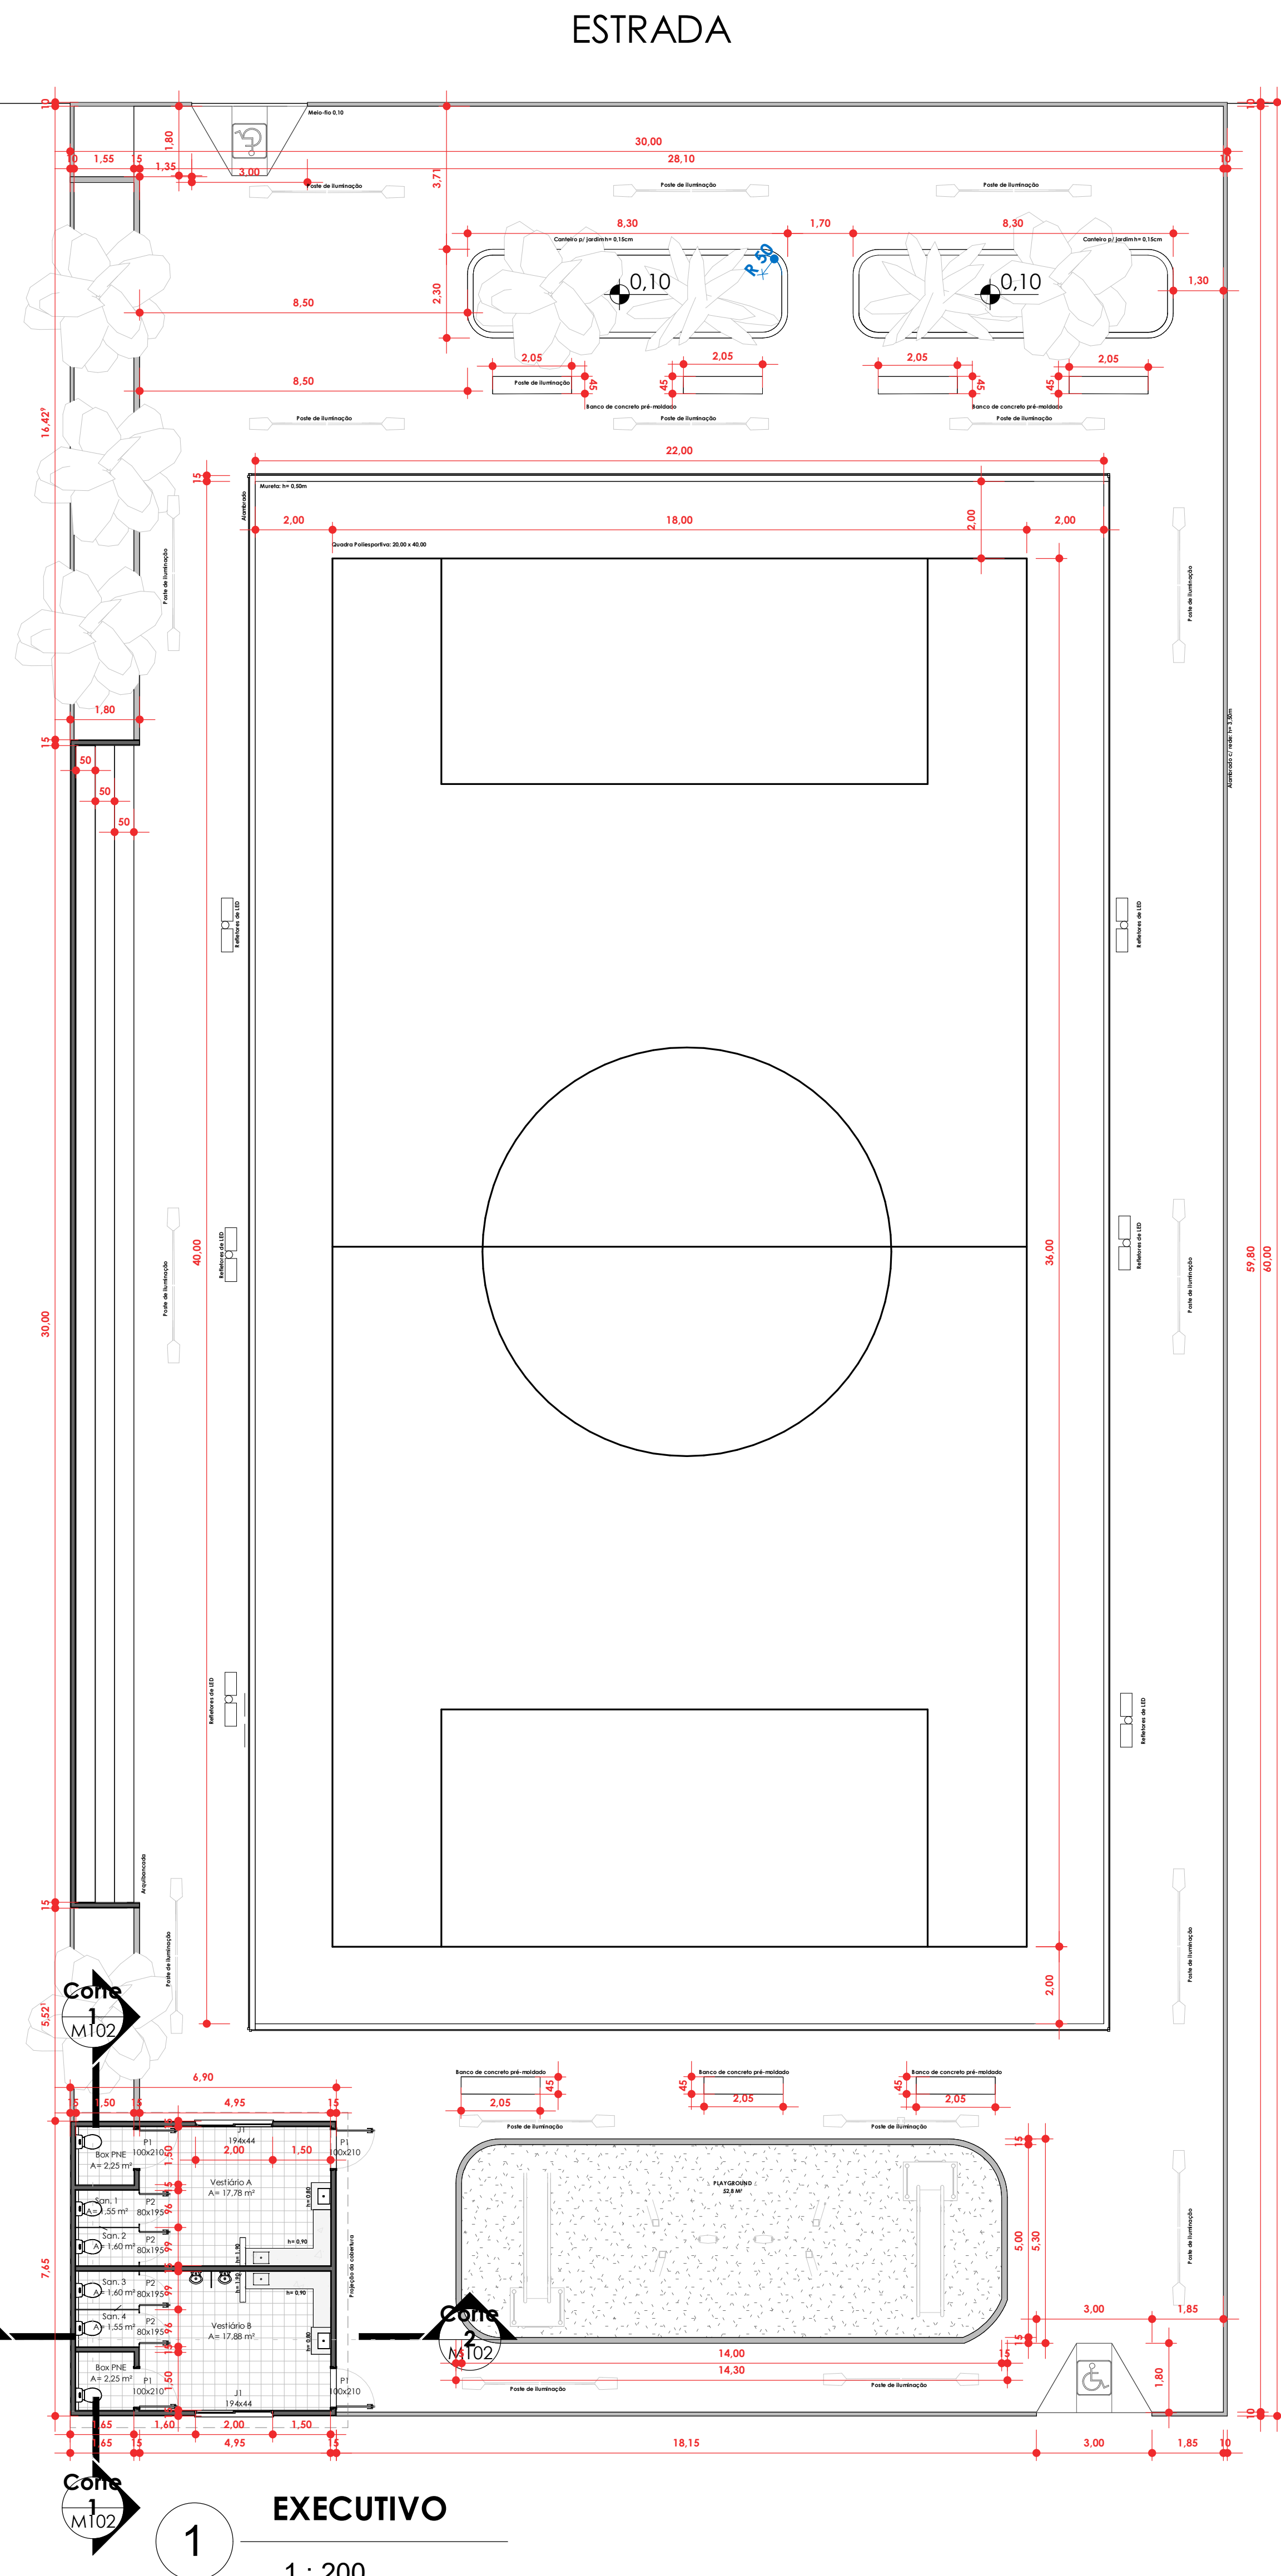


ÁREAS	
Ambiente	m²
Terreno	1800 m²
Piso Concreto (praça)	720,1 m²
Vestiários	74,3 m²
Playground	52,8 m²
Quadra	880 m²
Canteiros	62,7 m²

Áreas
ESC: 1 : 50

Tabela de Esquadrias				
Qtd	Nome	Dimensão	Material	Observação
J1	2	194 cm	44 cm	0,85 m² Basculante de alumínio
P1	4	100 cm	210 cm	2,10 m² Porta de Madeira com uma folha de abrir
P2	4	80 cm	195 cm	1,56 m² Porta de Madeira com uma folha de abrir

10

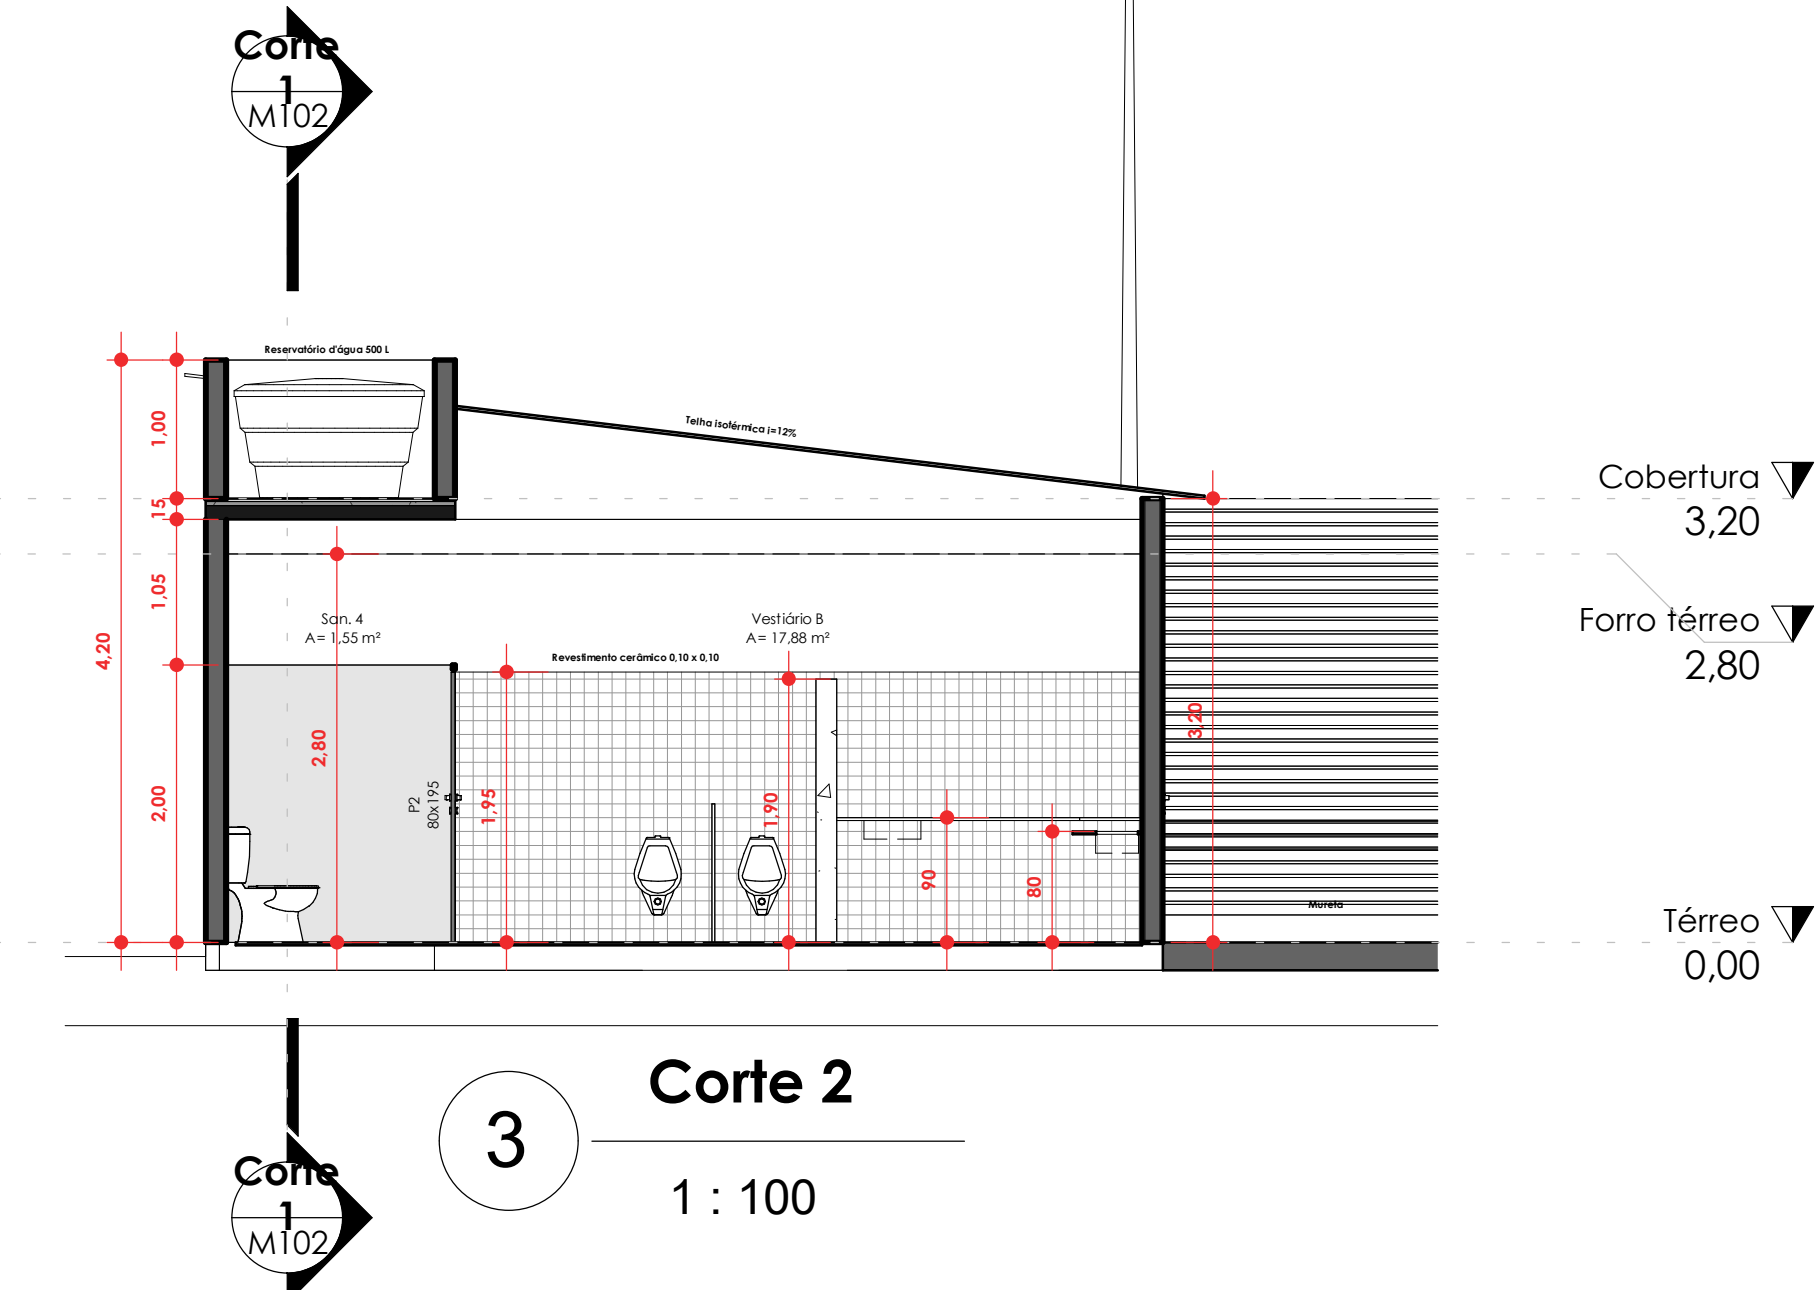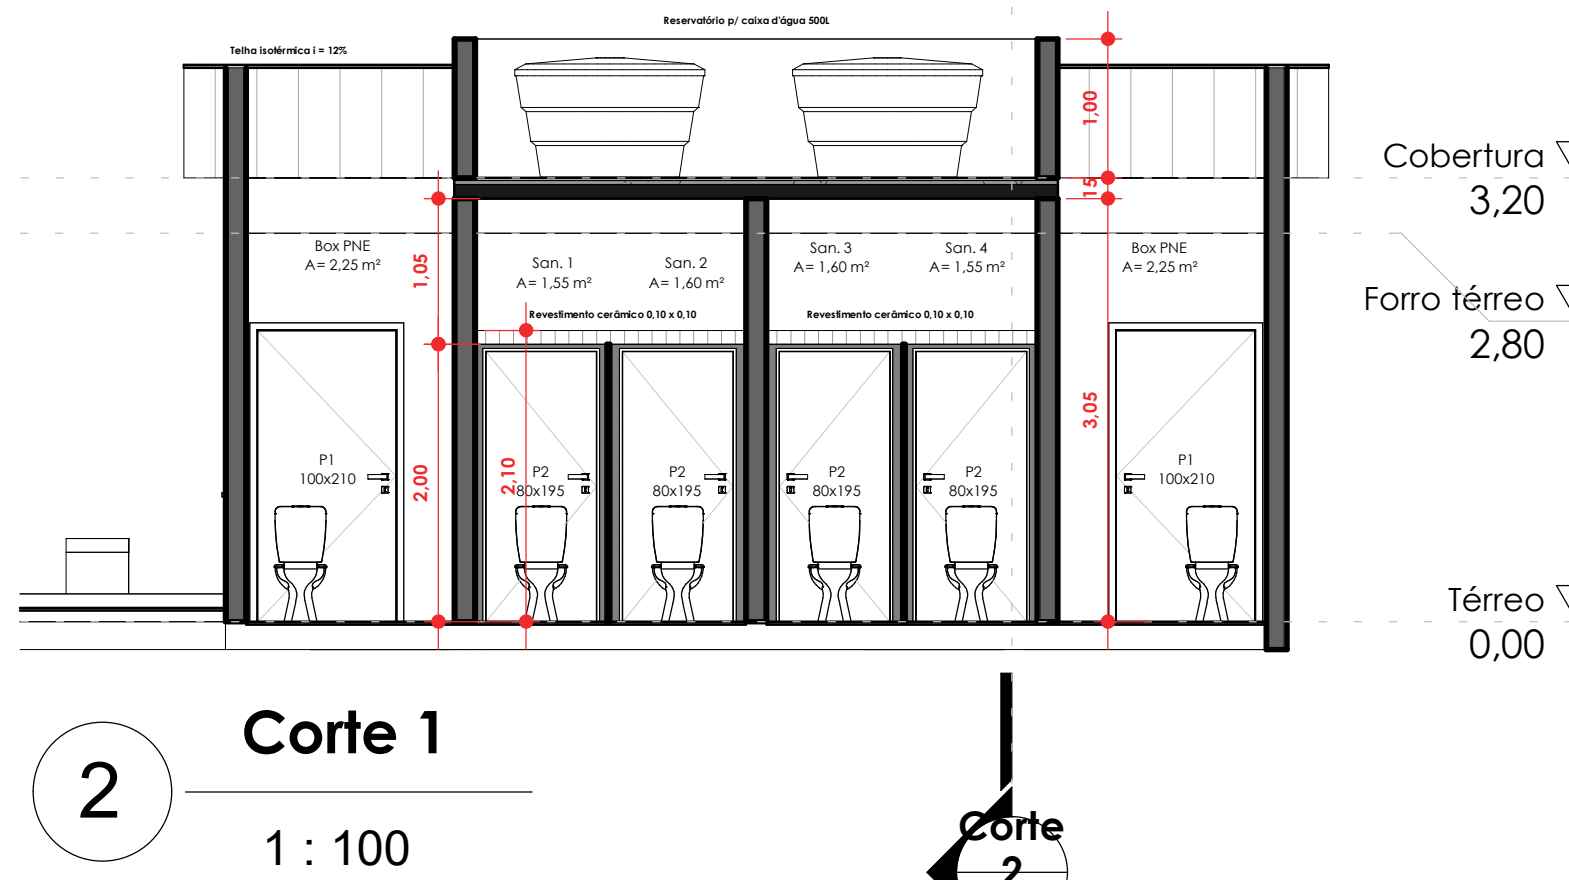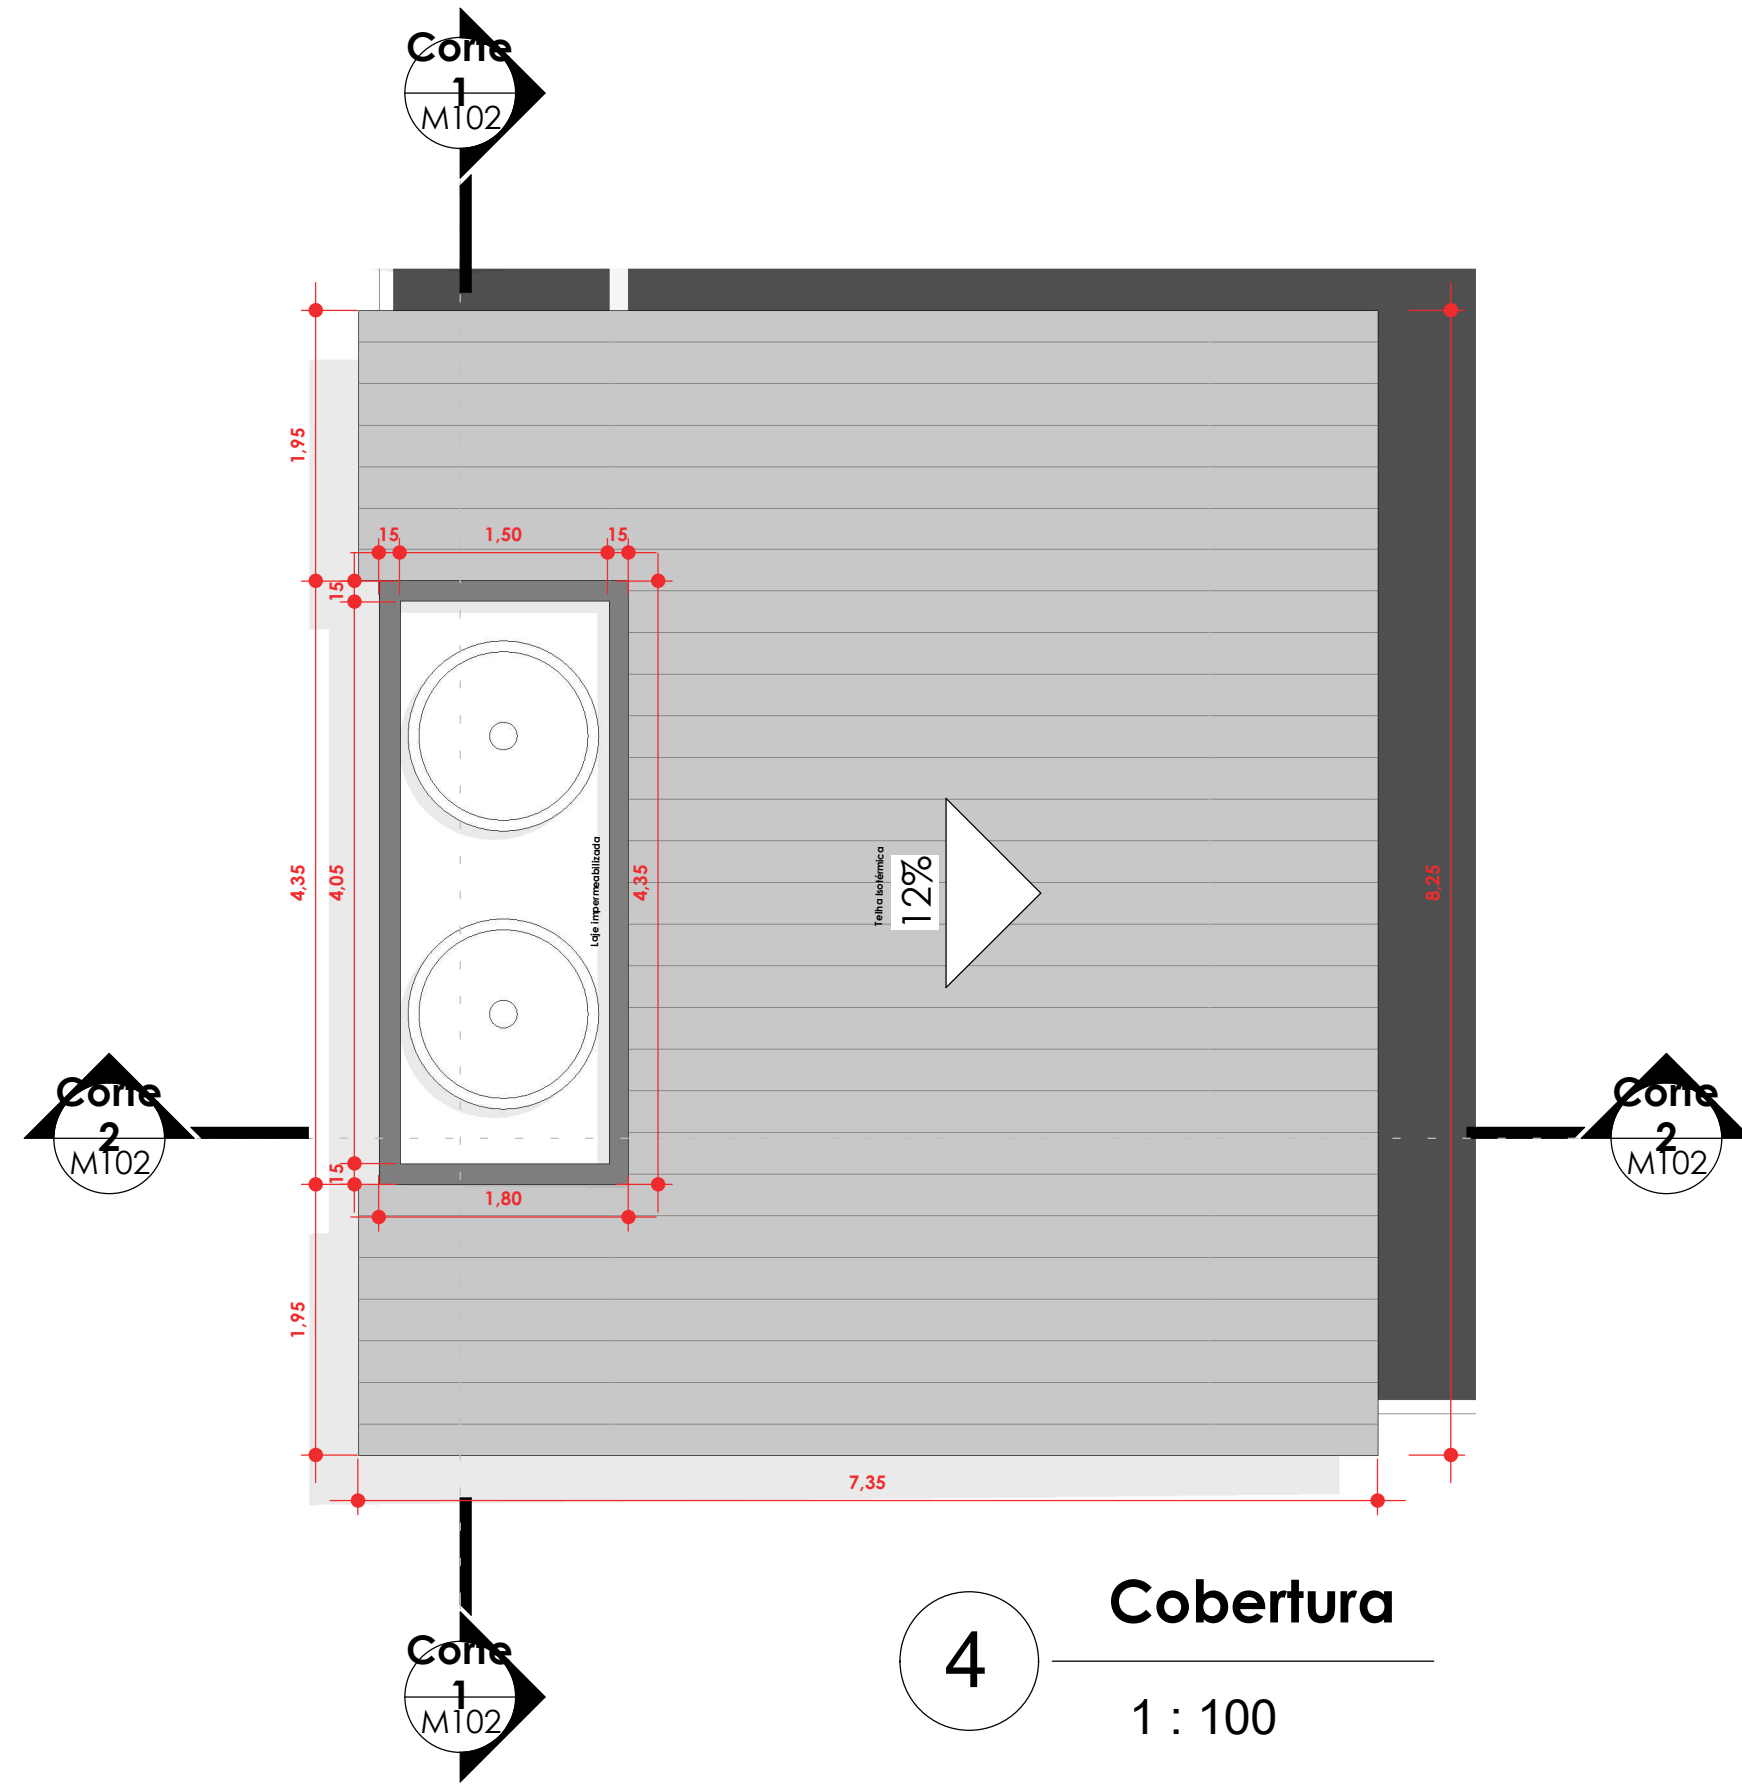

Coordenadas:
-9.676551451461377, -43.33341526150507



PREFEITURA MUNICIPAL
DE CAMPO ALEGRE DE LOURDES-BA

OBRA: PRAÇA PÚBLICA E ARENINHA

LOCAL: COMUNIDADE - JEQUITAIA

Título:	EXECUTIVO	Escala:	INDICADA	Data:	07/2026
Desenho:	IARA NEGREIROS	Responsável Técnico:	IARA NEGREIROS		

Verificado por