
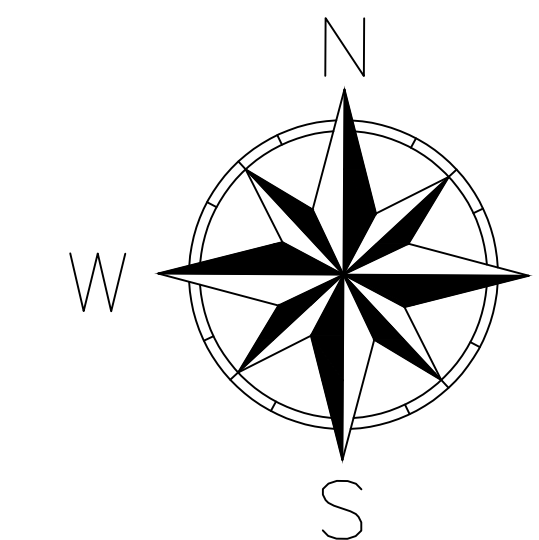
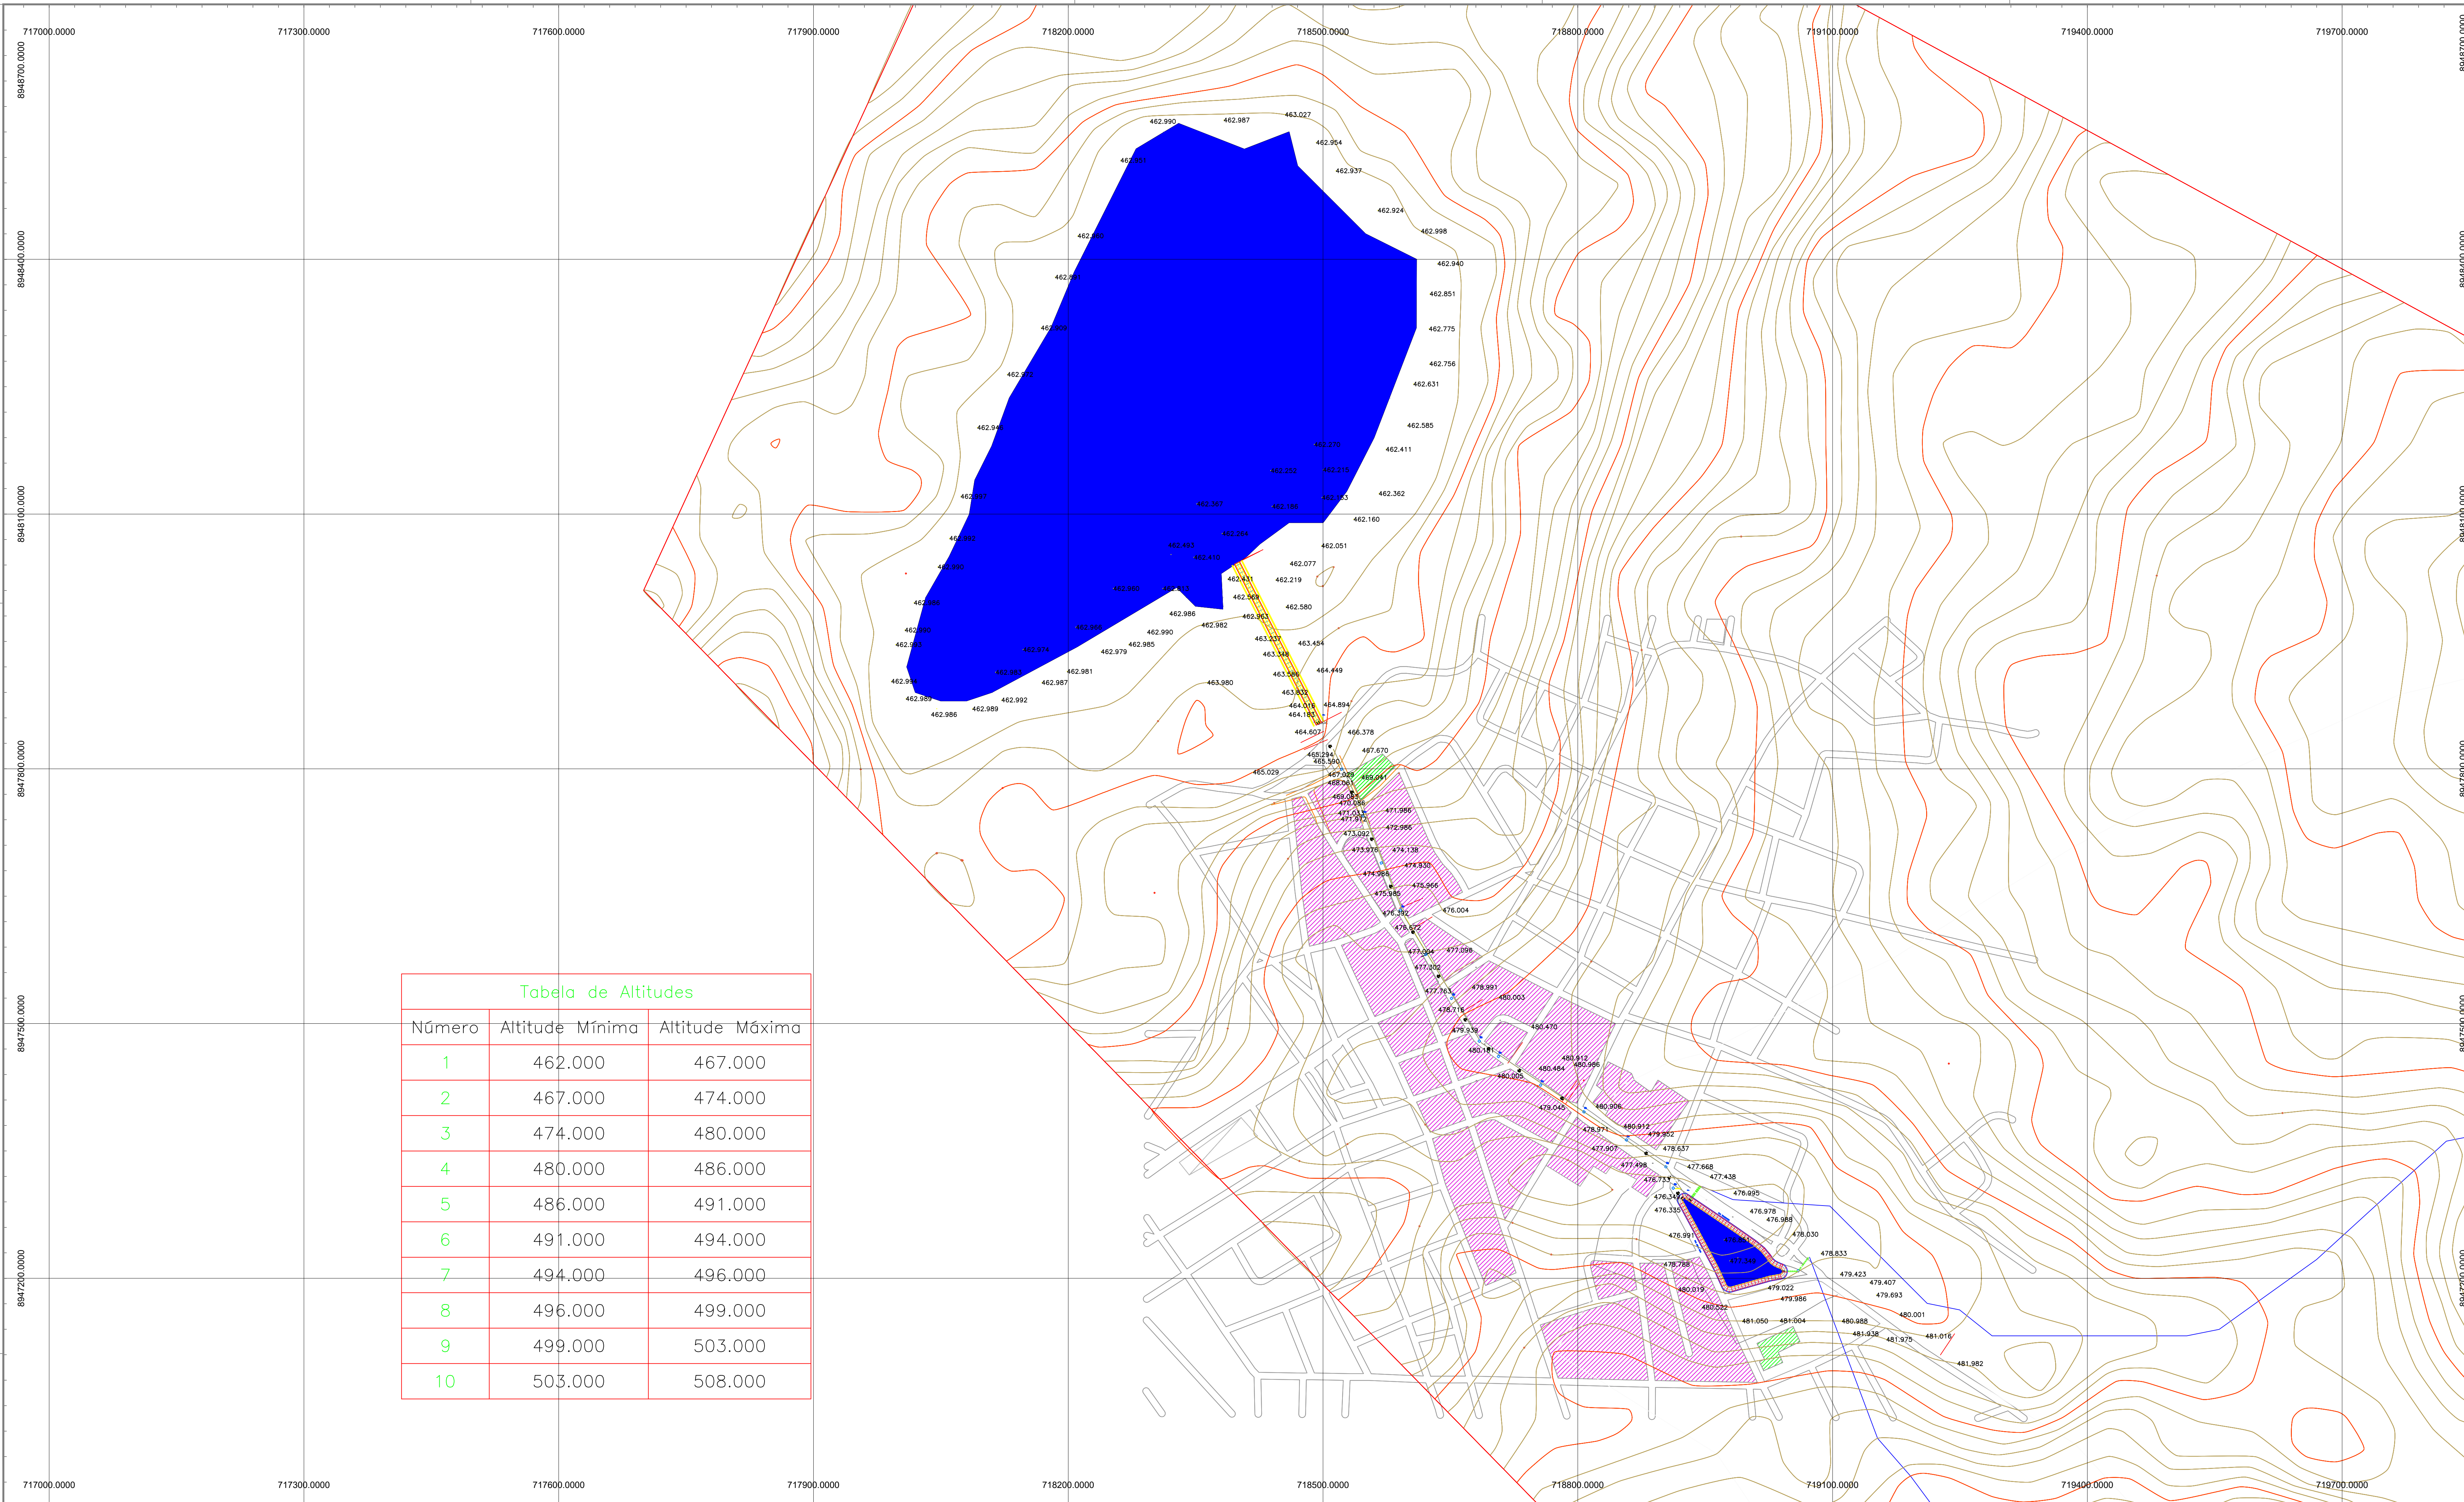
 
 
 
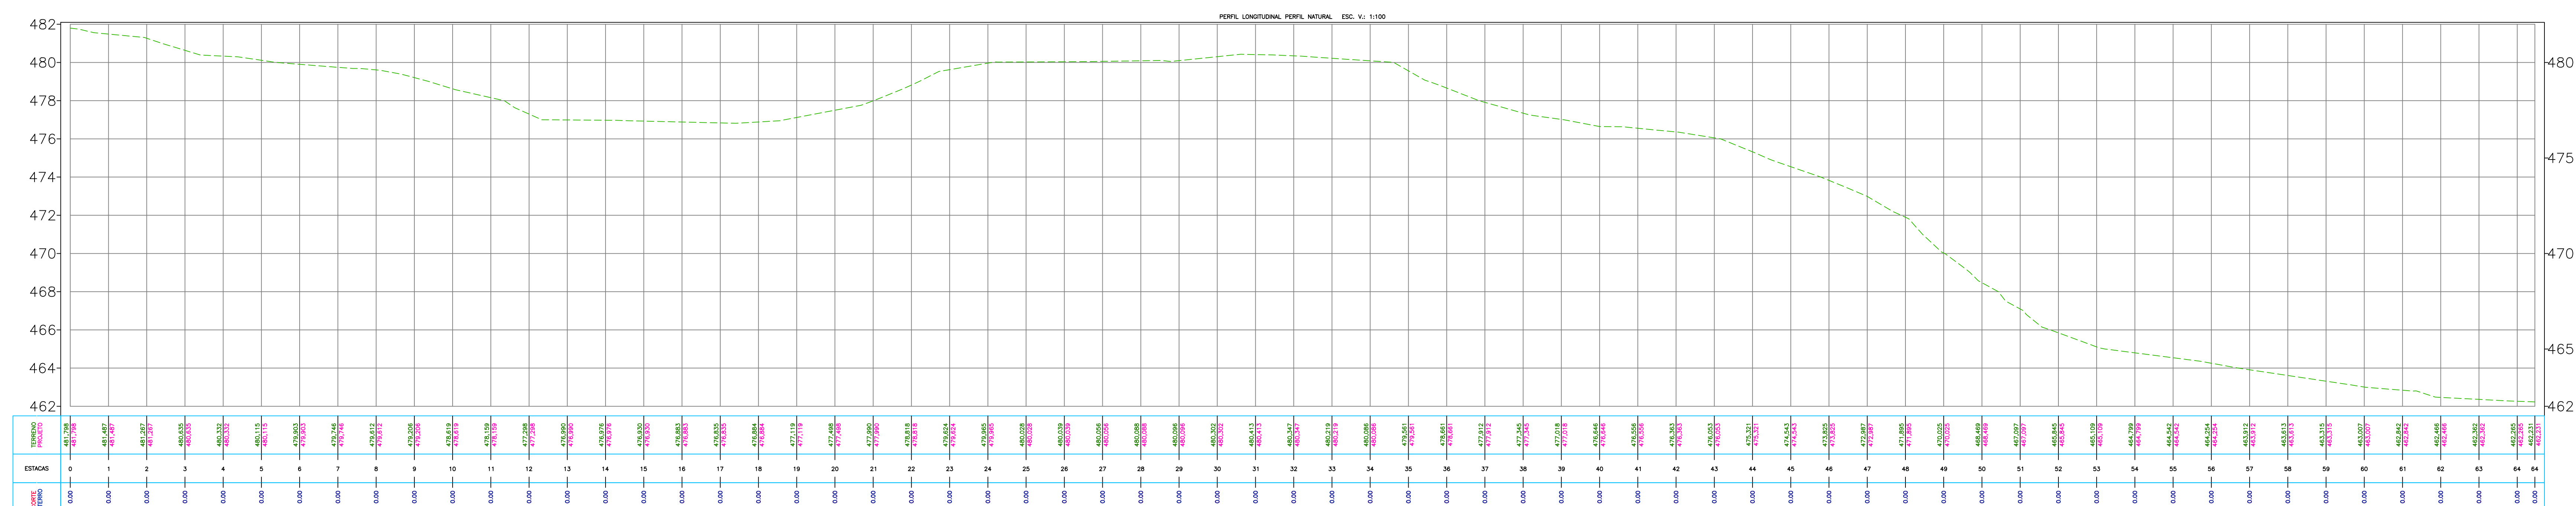


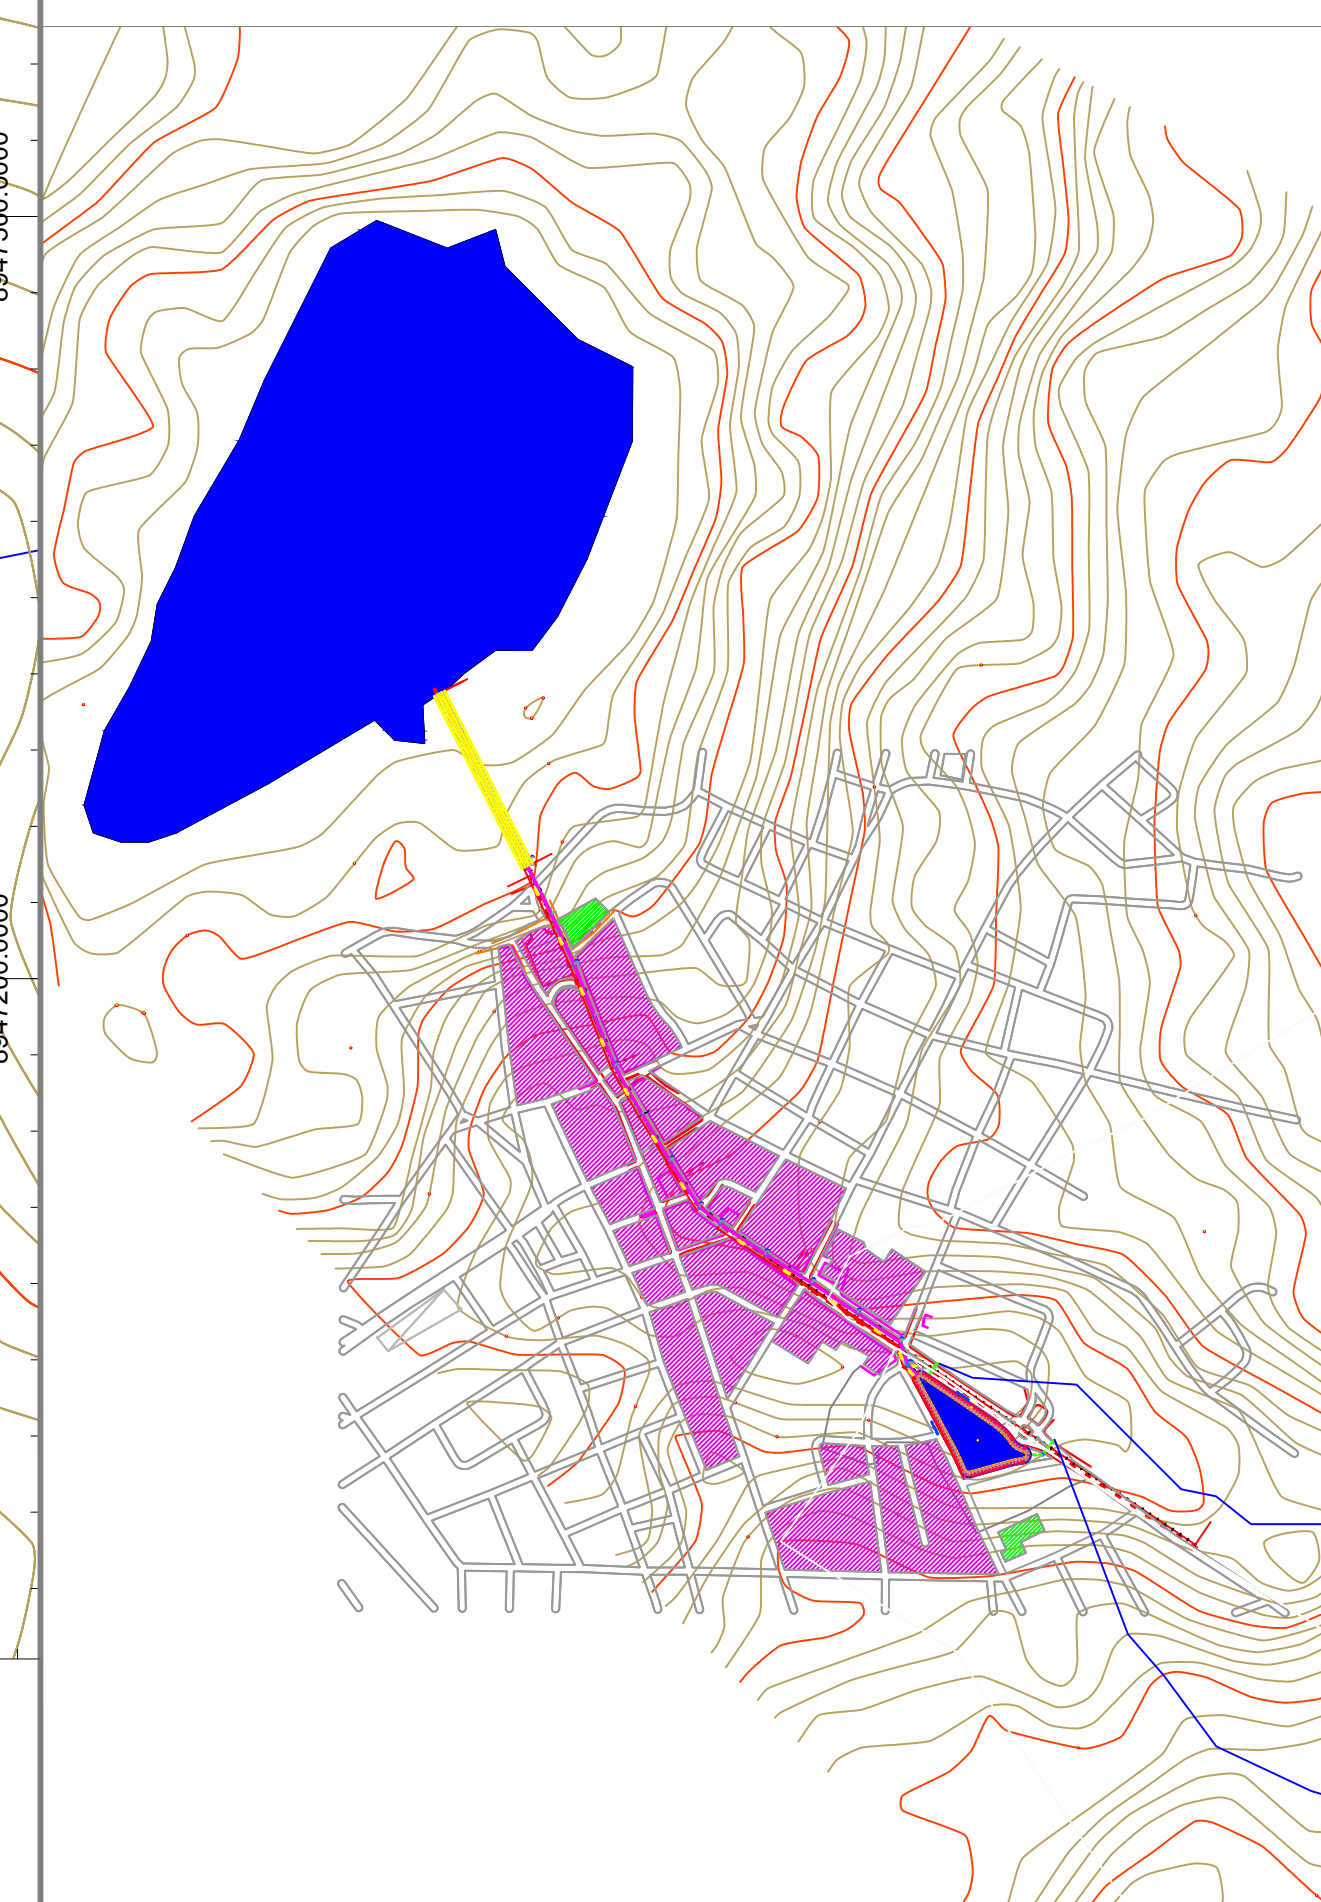

CONVENÇÕES E LEGENDAS

	BORDO PAVIMENTADO
	ESTRADAS E CAMINH.
	PAV. SOLO BRITA
	CER. ARAME FARPAD.
	CER. DE MADEIRA
	CER. DE TELA
	MUROS EXISTENTES
	EDIF. DE ALVENARIA
	LIMITES DO TERRENO
	CURVAS DE NÍVEL
	POSTE






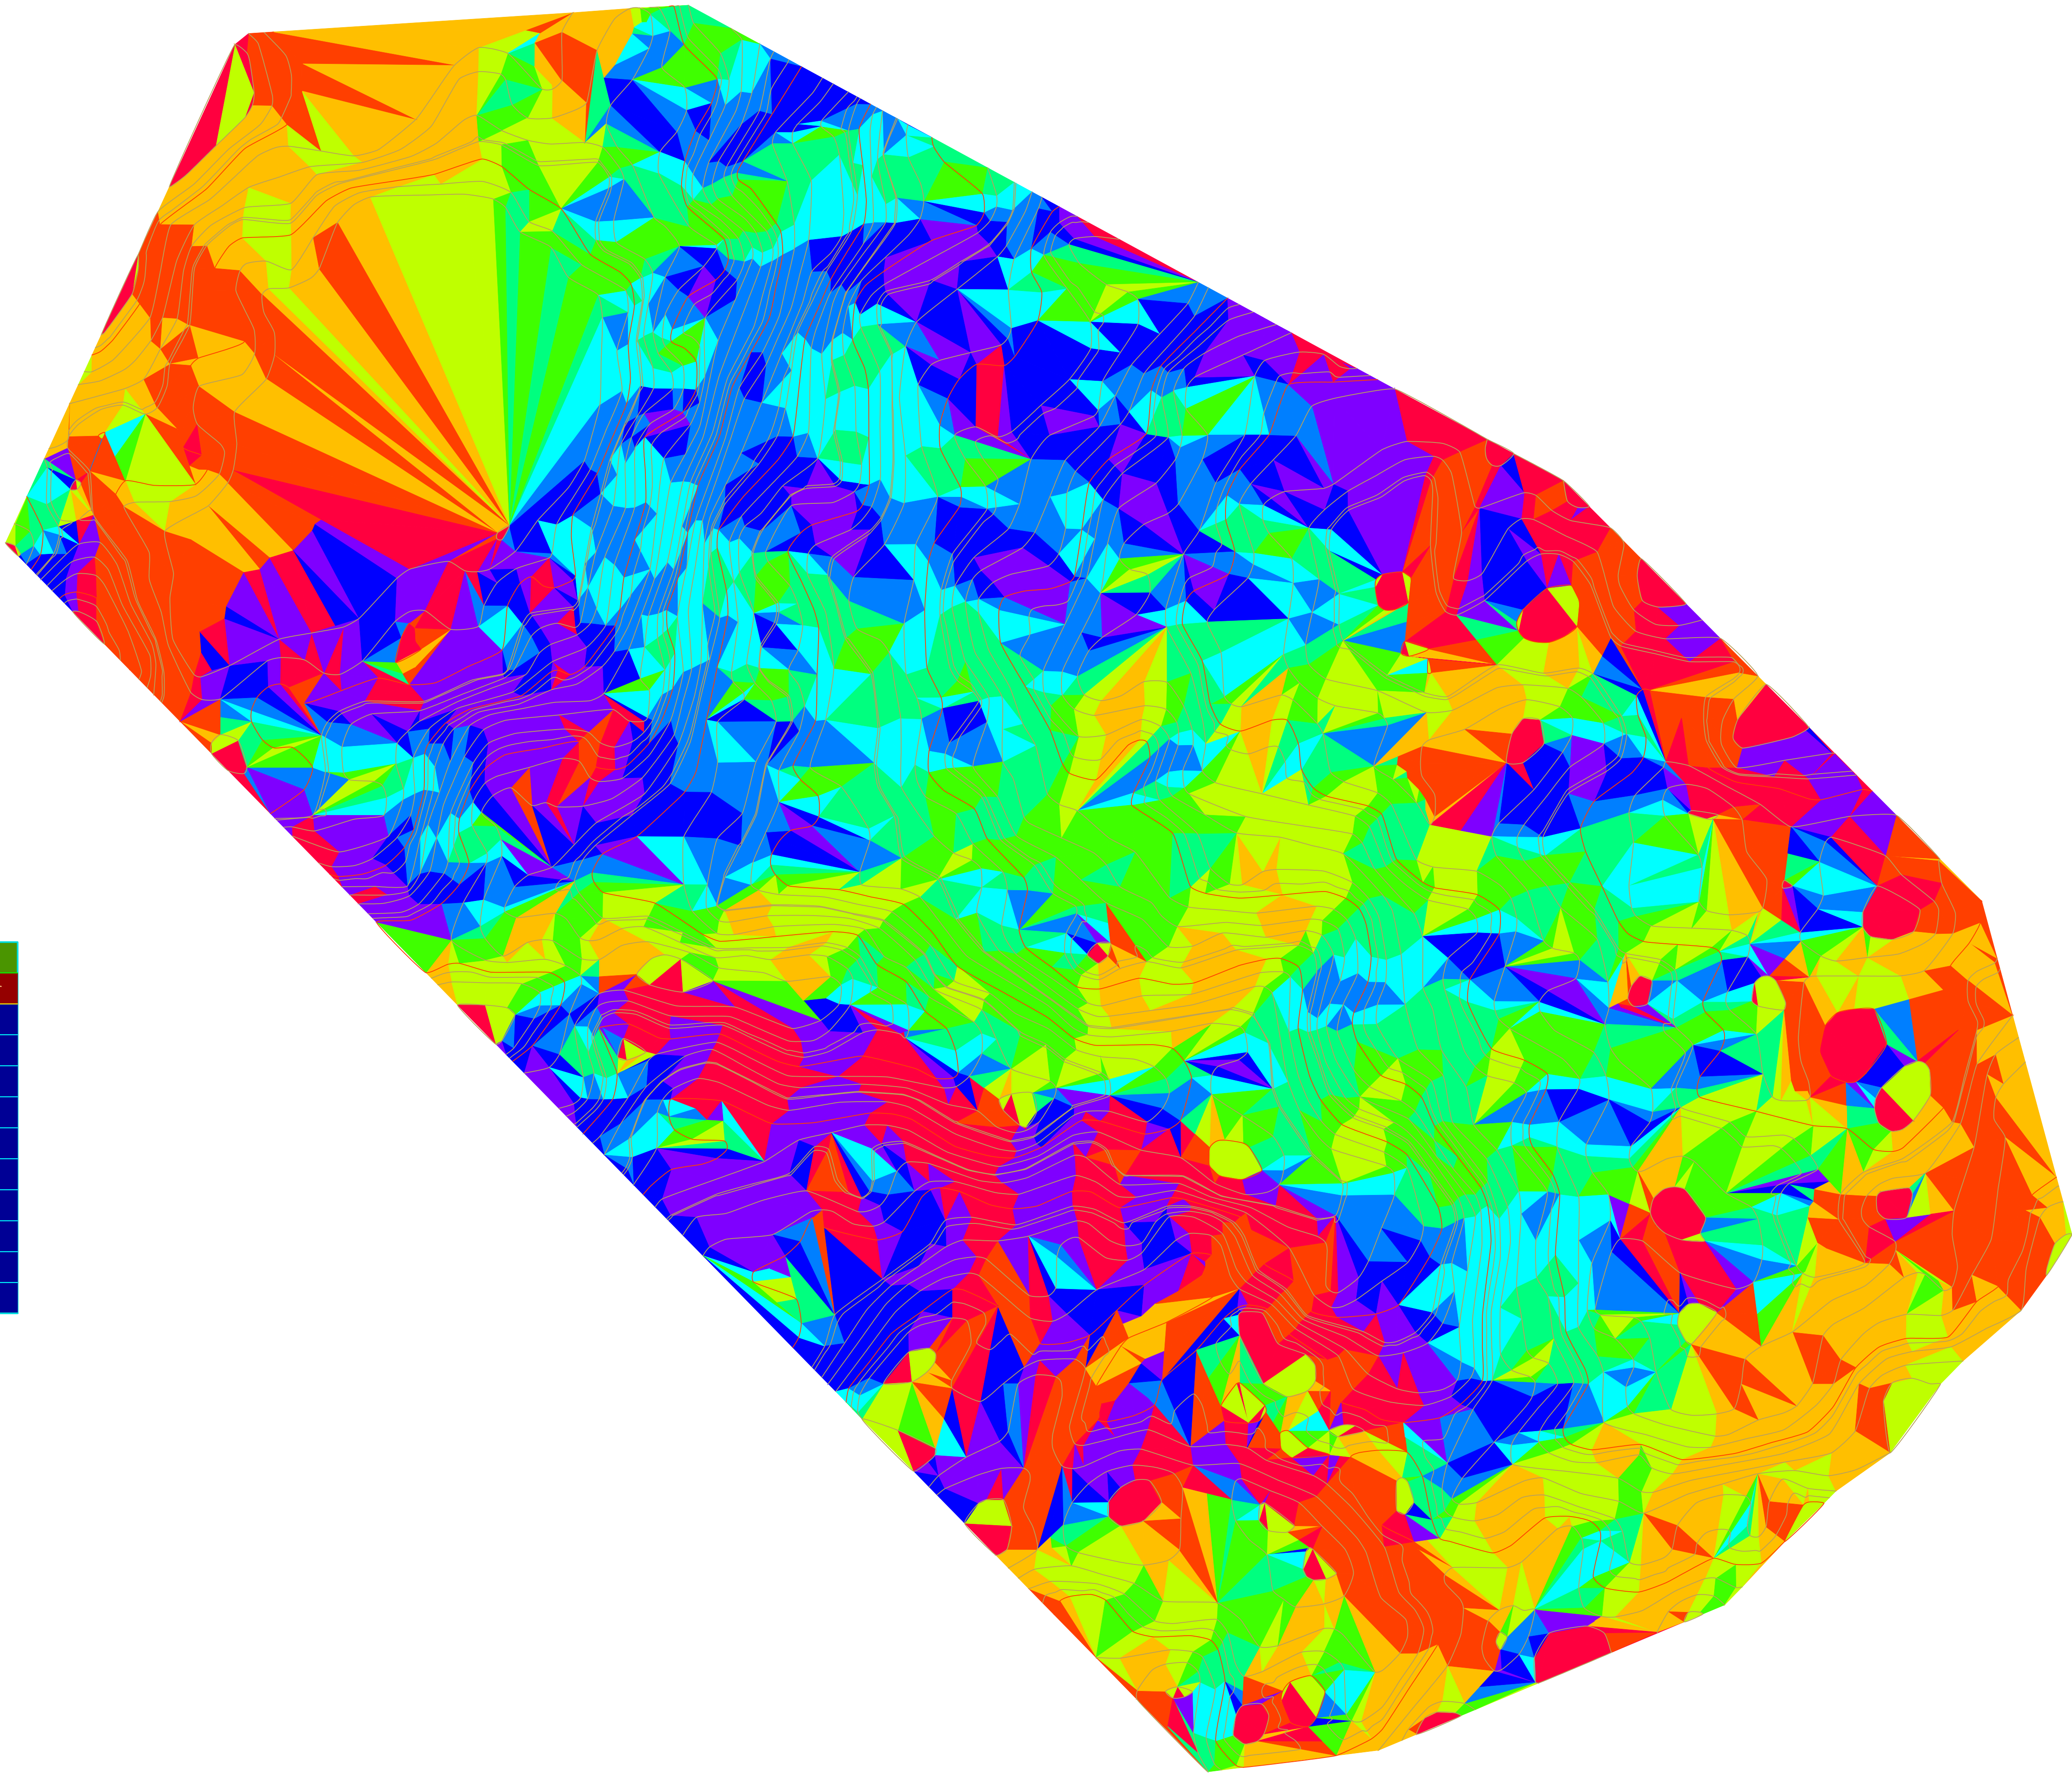


Tabela de direções			
Número	Direção Mínima	Direção Máxima	Cor
1	N00° 00' 00.00"E	N39° 07' 03.79"E	Red
2	N39° 07' 03.79"E	S61° 26' 29.85"E	Orange
3	S61° 26' 29.85"E	S05° 29' 44.23"E	Yellow
4	S05° 29' 44.23"E	S24° 26' 35.11"W	Light Green
5	S24° 26' 35.11"W	S55° 18' 02.74"W	Green
6	S55° 18' 02.74"W	S82° 46' 43.21"W	Dark Green
7	S82° 46' 43.21"W	N78° 49' 45.99"W	Blue
8	N78° 49' 45.99"W	N60° 35' 57.07"W	Light Blue
9	N60° 35' 57.07"W	N35° 52' 30.09"W	Blue
10	N35° 52' 30.09"W	N00° 05' 55.66"W	Purple

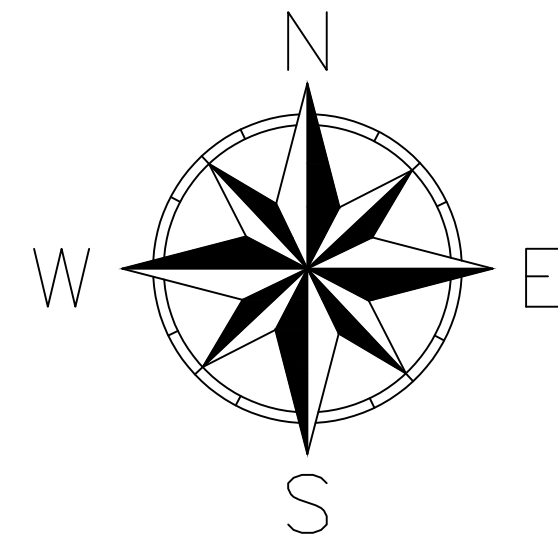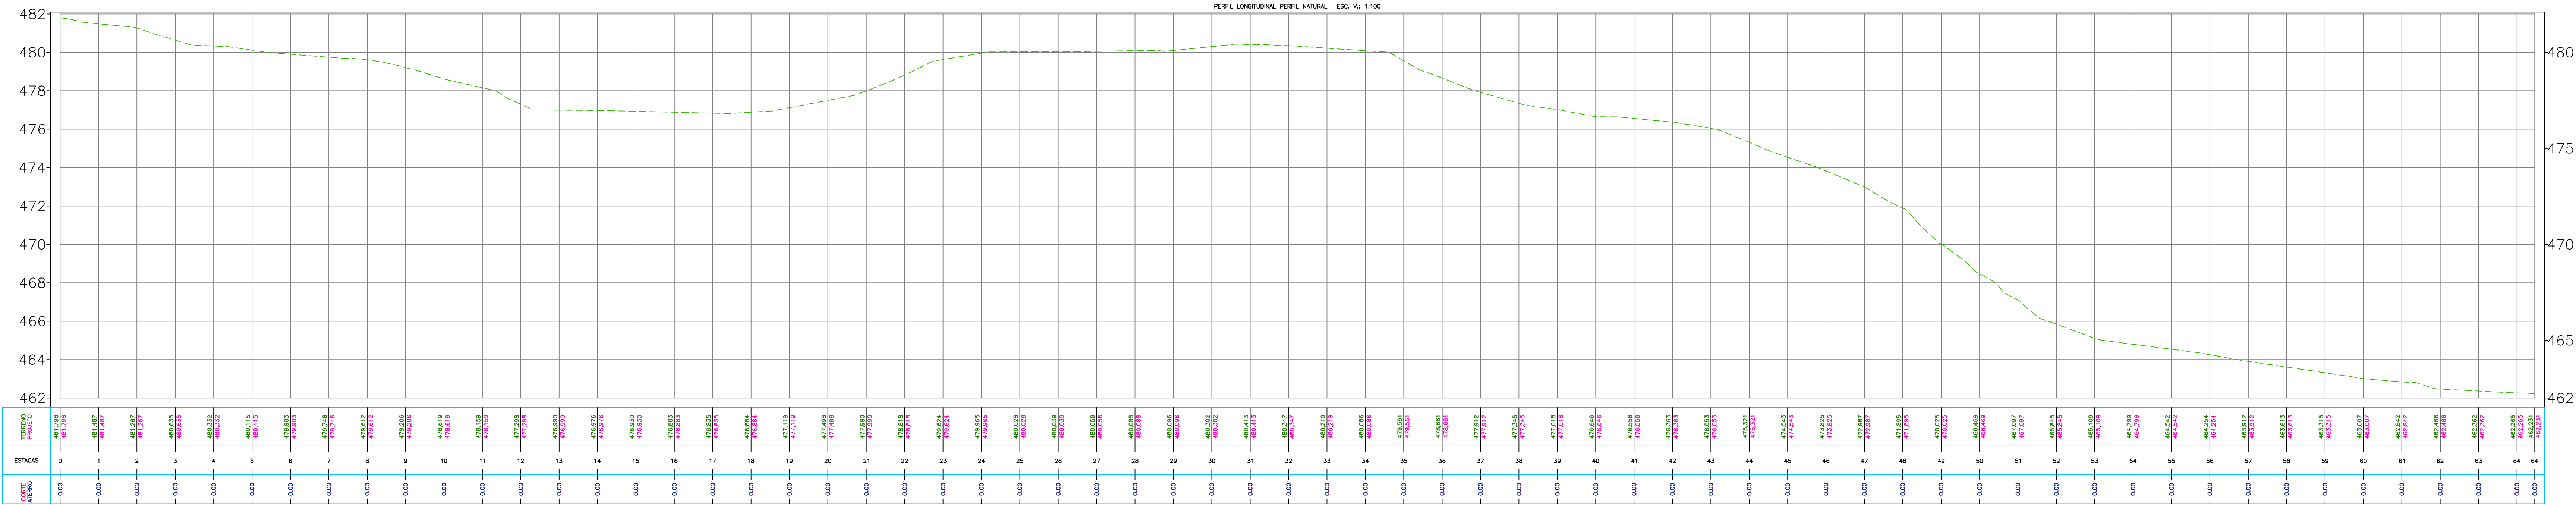

CONVENÇÕES E LEGENDAS

	BORDO PAVIMENTADO
	ESTRADAS E CAMINH.
	PAV. SOLO BRITA
	CER. ARAME FARPAD.
	CER. DE MADEIRA
	CER. DE TELA
	MUROS EXISTENTES
	EDIF. DE ALVENARIA
	LIMITES DO TERRENO
	CURVAS DE NIVEL
	POSTE

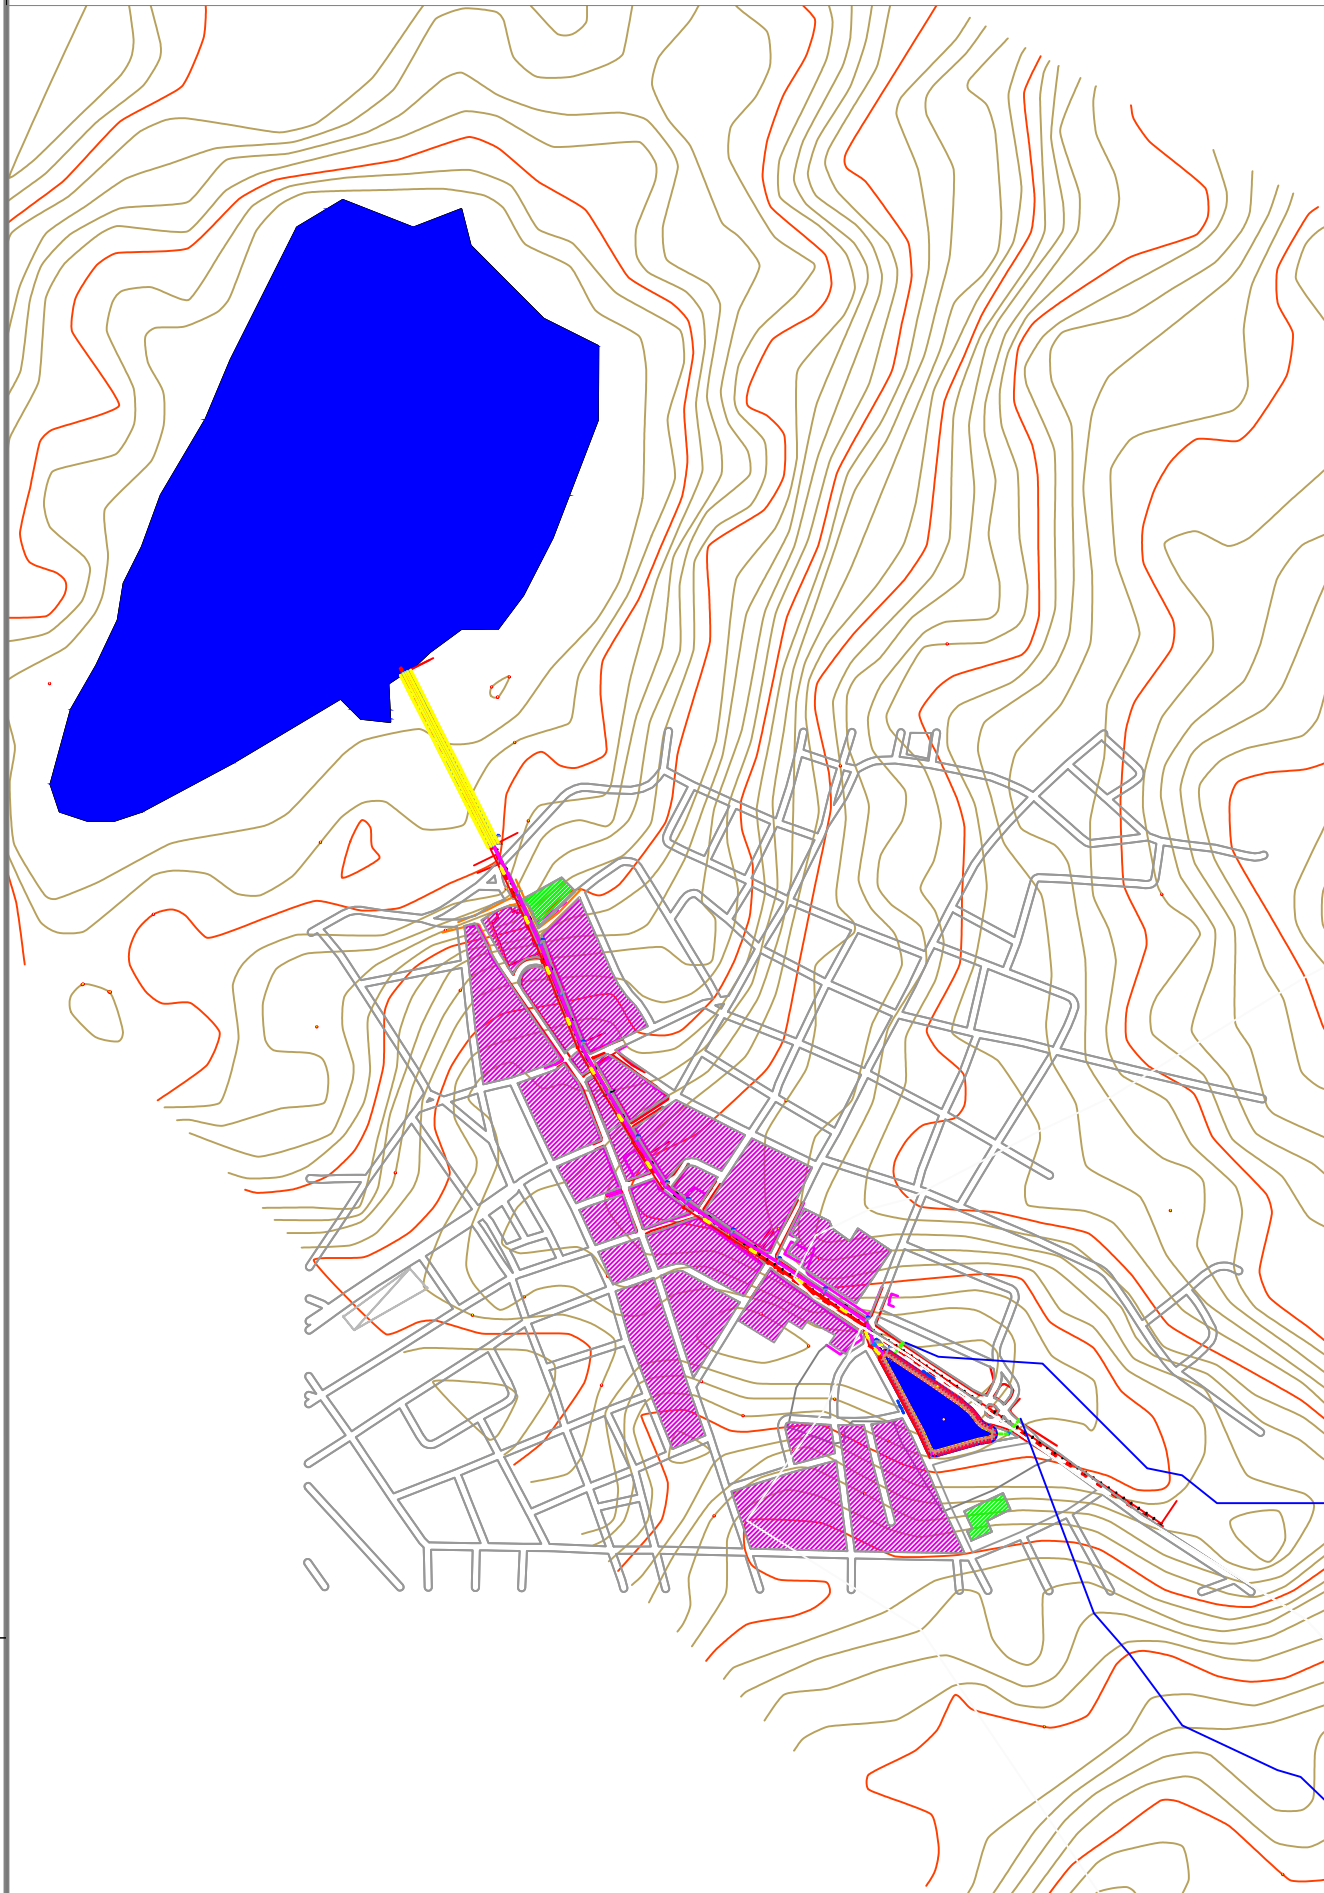

AUTOR DO PROJETO
ENGº CIVIL - CLEBERSON QUEIROZ DO VALE
CREA BA 74876/D



OBRA: MACRODRENAGEM URBANA NO MUNICÍPIO DE CAMPO ALEGRE DE LOURDES, BA

PROJETO: TOPOGRÁFICO

FRANCHA: MAPA DE DIREÇÕES, PERFIL LONGITUDINAL TERRENO NATURAL. ESCALAS: INDICADA

RESPONSÁVEL TÉCNICO: CLEBERSON QUEIROZ DO VALE	CREA-BA: 74876/D	1ª REVISÃO: DATA:	FOLHA 01
DESENHO: CLEBERSON	DATA: ABRIL/2026	ARQUIVO: MACRO.dwg	02/05




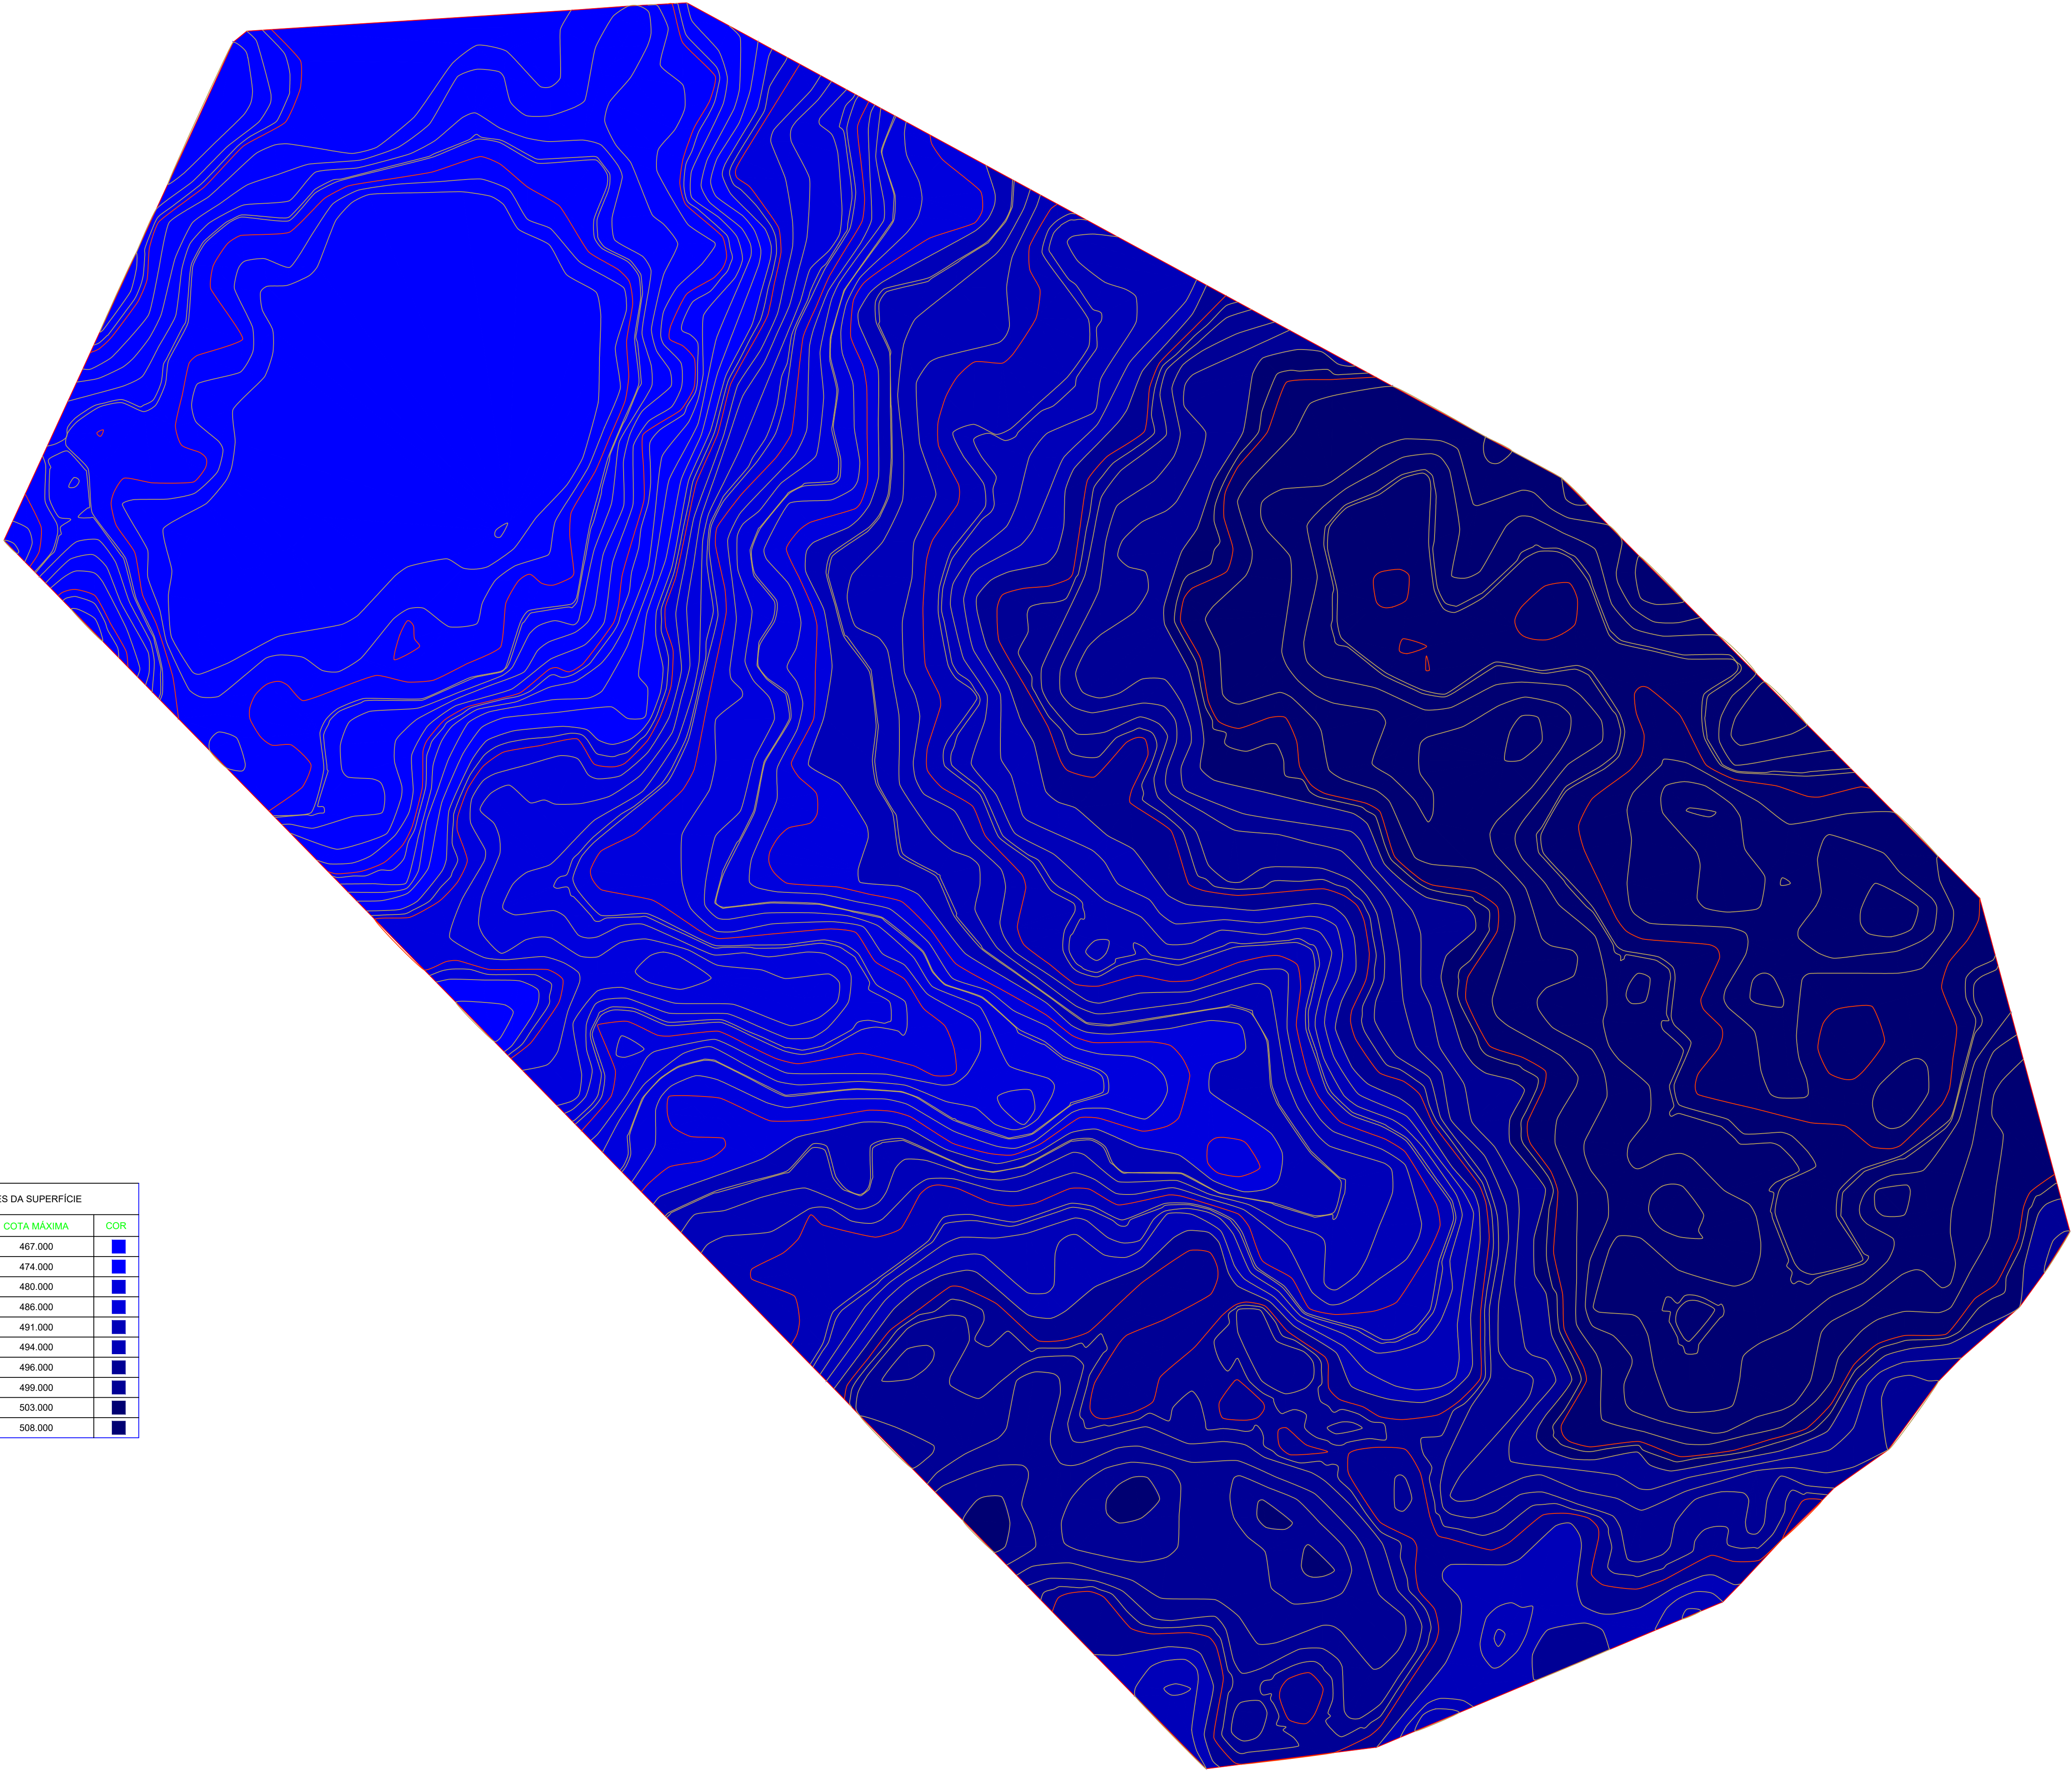


TABELA DE ELEVACOES DA SUPERFICIE			
Nº	COTA MINIMA	COTA MAXIMA	COR
1	462.000	467.000	■
2	467.000	474.000	■
3	474.000	480.000	■
4	480.000	486.000	■
5	486.000	491.000	■
6	491.000	494.000	■
7	494.000	496.000	■
8	496.000	499.000	■
9	499.000	503.000	■
10	503.000	508.000	■

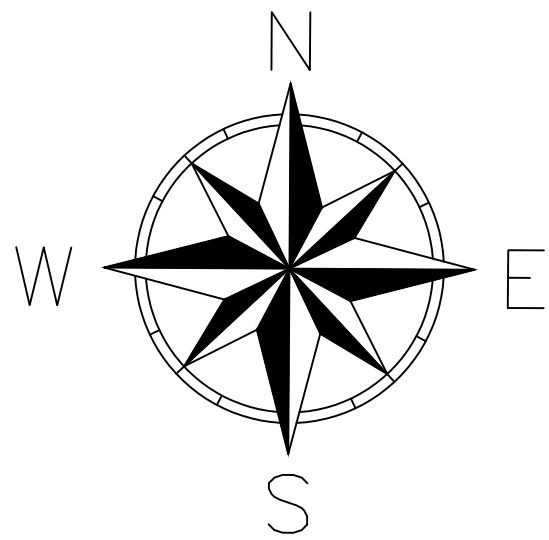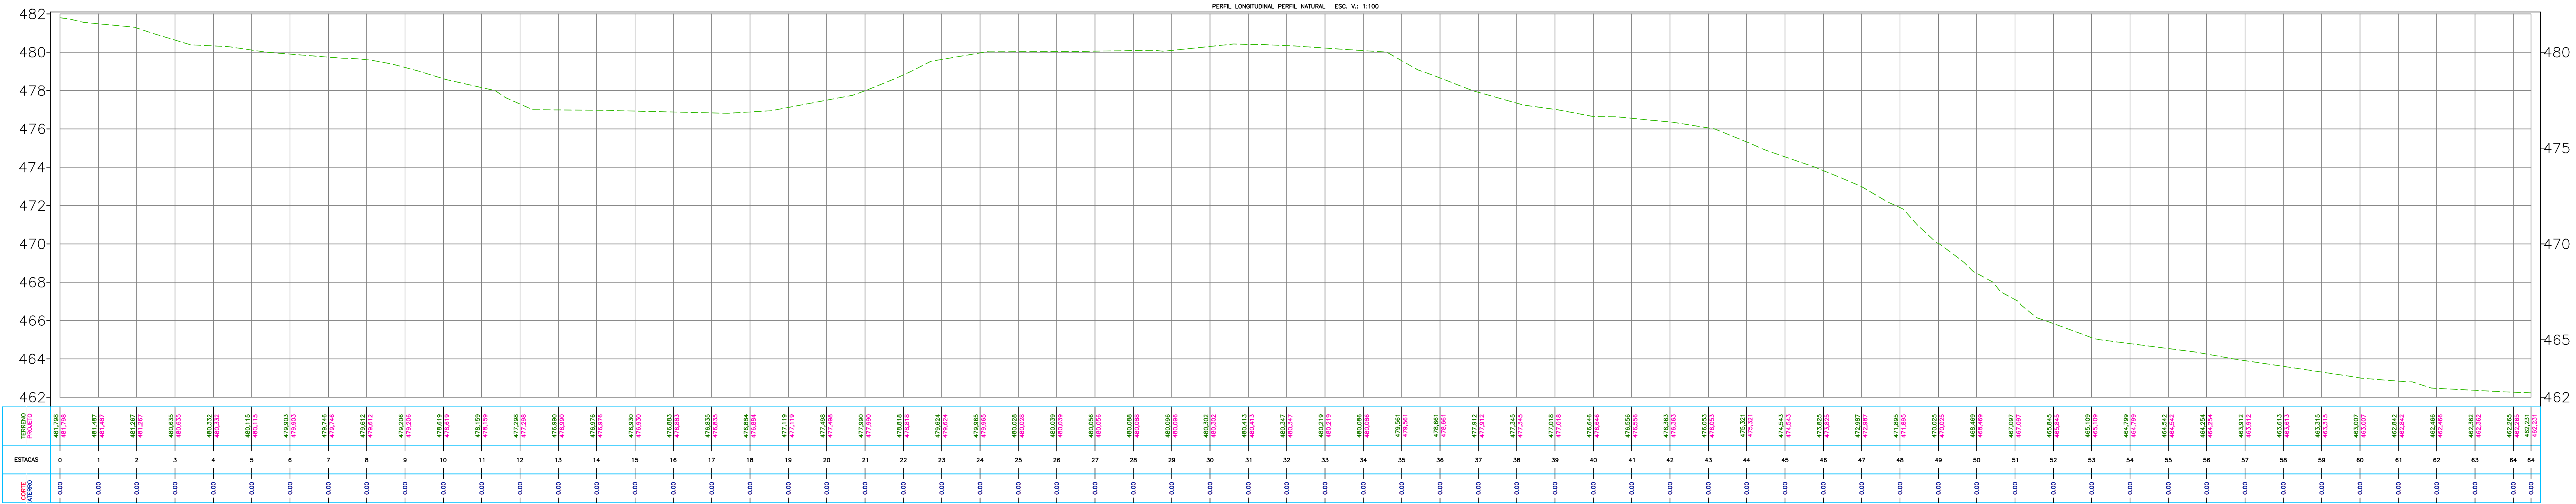

CONVENÇÕES E LEGENDAS

	BORDO PAVIMENTADO
	ESTRADAS E CAMINH.
	PAV. SOLO BRITA
	CER. ARAME FARPAD.
	CER. DE MADEIRA
	CER. DE TELA
	MUROS EXISTENTES
	EDIF. DE ALVENARIA
	LIMITES DO TERRENO
	CURVAS DE NIVEL
	POSTE

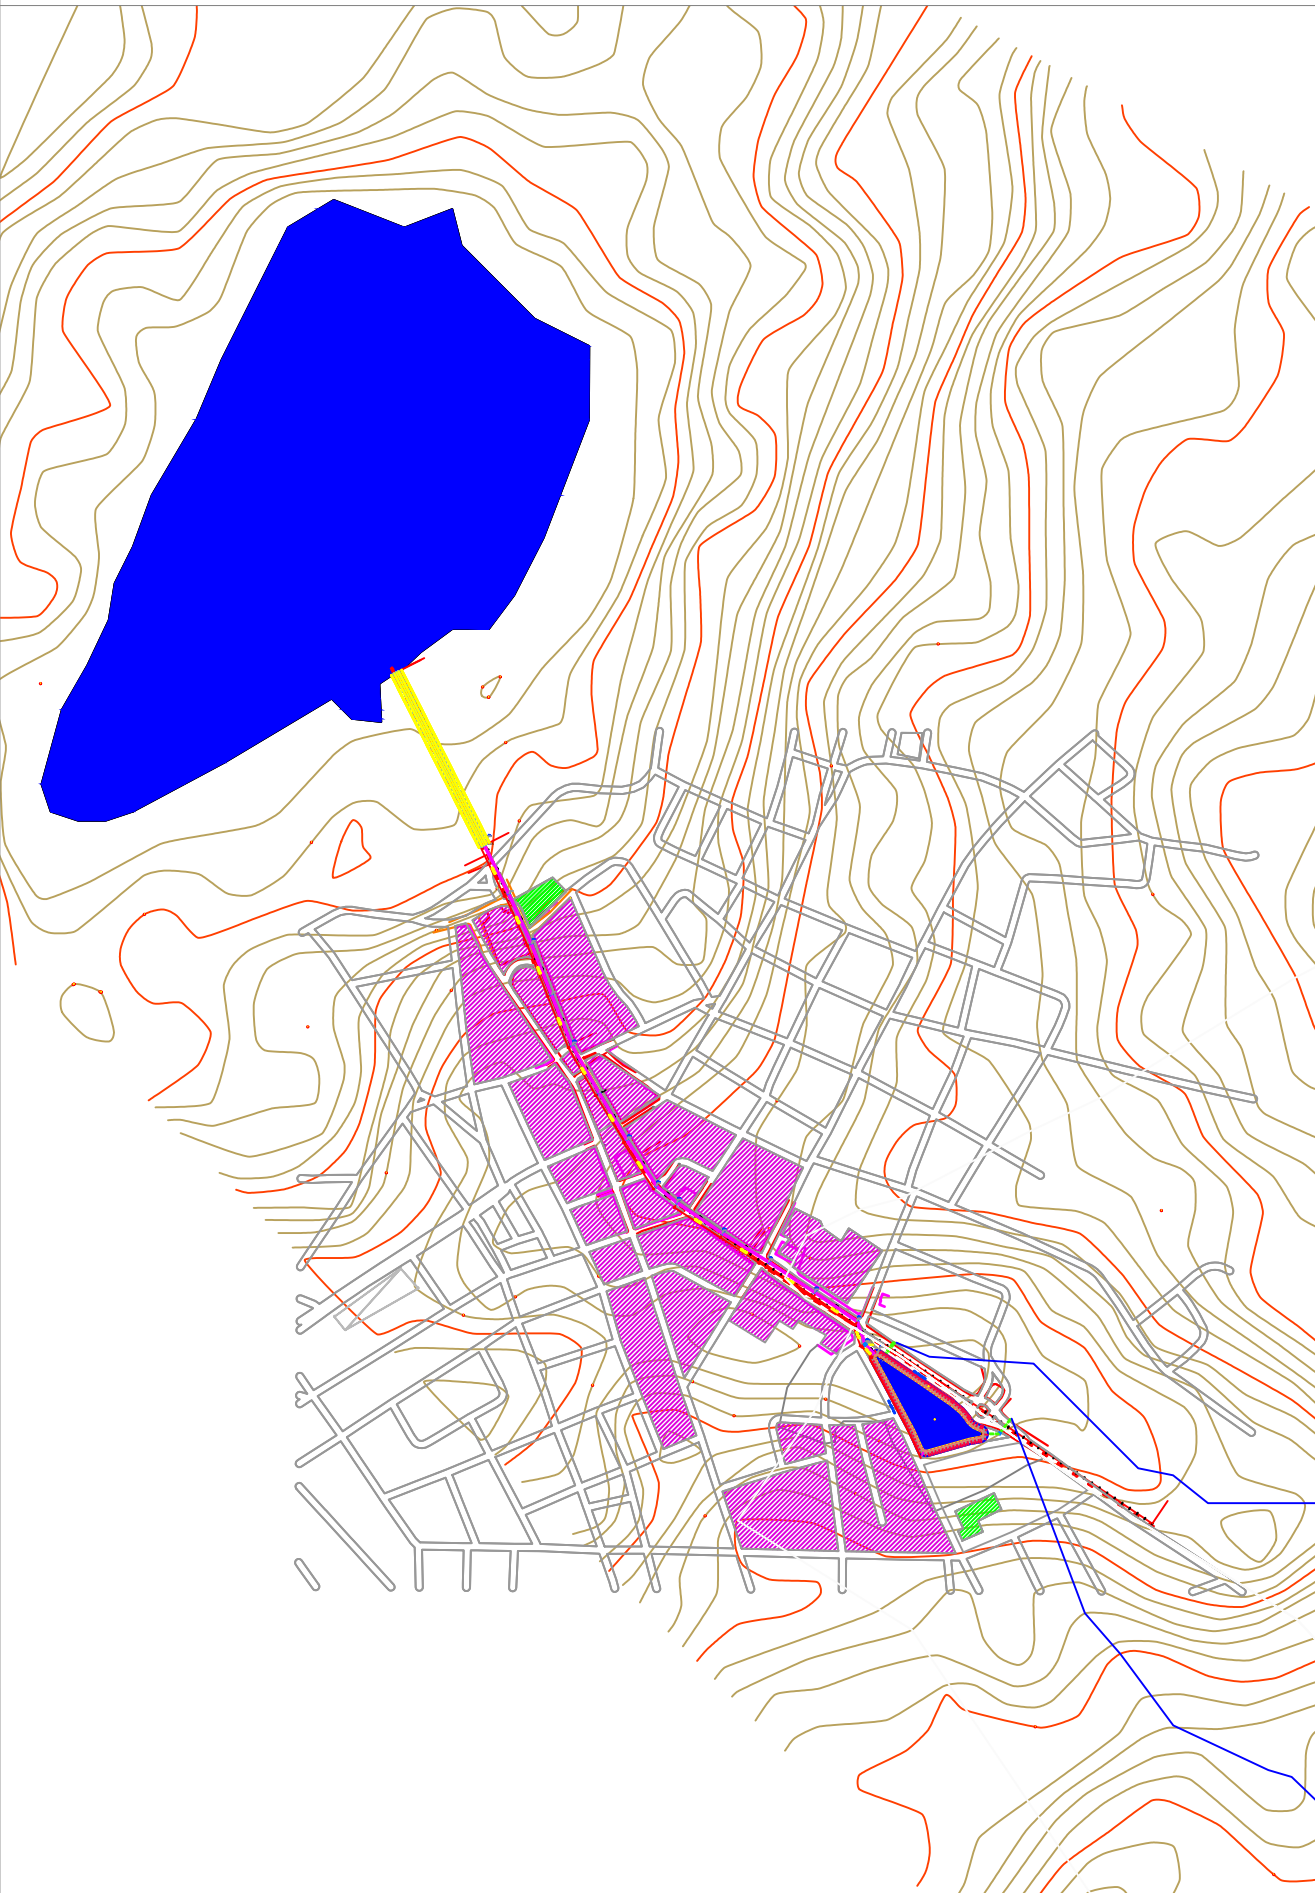

AUTOR DO PROJETO
ENGº CIVIL - CLEBERSON QUEIROZ DO VALE
CREA BA 74876/D



OBRA: MACRODRENAGEM URBANA NO MUNICÍPIO DE CAMPO ALEGRE DE LOURDES, BA

PROJETO: TOPOGRÁFICO


FRANCHA: MAPA DE DIREÇÕES, PERFIL LONGITUDINAL TERRENO NATURAL. ESCALAS: INDICADA

RESPONSÁVEL TÉCNICO: CLEBERSON QUEIROZ DO VALE. CREA-BA: 74876/D. 1ª REVISÃO: DATA: FOLHA 01


DESENHO: CLEBERSON. DATA: ABRIL/2026. ARQUIVO: MACRO.dwg. 03/05



TABELA DE DECLIVIDADES			
Nº	% MÍNIMA	% MÁXIMA	COR
1	0.00%	1.10%	■
2	1.10%	1.87%	■
3	1.87%	2.42%	■
4	2.42%	2.92%	■
5	2.92%	3.44%	■
6	3.44%	4.01%	■
7	4.01%	4.71%	■
8	4.71%	5.60%	■
9	5.60%	6.96%	■
10	6.96%	192.02%	■

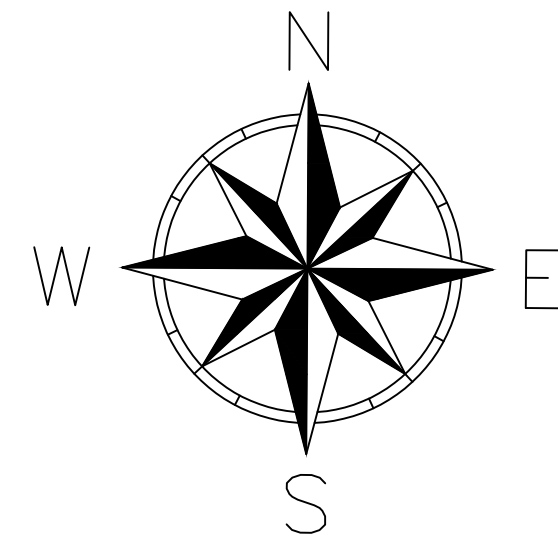

CONVENÇÕES E LEGENDAS	
	BORDO PAVIMENTADO
	ESTRADAS E CAMINH.
	PAV. SOLO BRITA
	CER. ARAME FARPAD.
	CER. DE MADEIRA
	CER. DE TELA
	MUROS EXISTENTES
	EDIF. DE ALVENARIA
	LIMITES DO TERRENO
	CURVAS DE NÍVEL
	POSTE

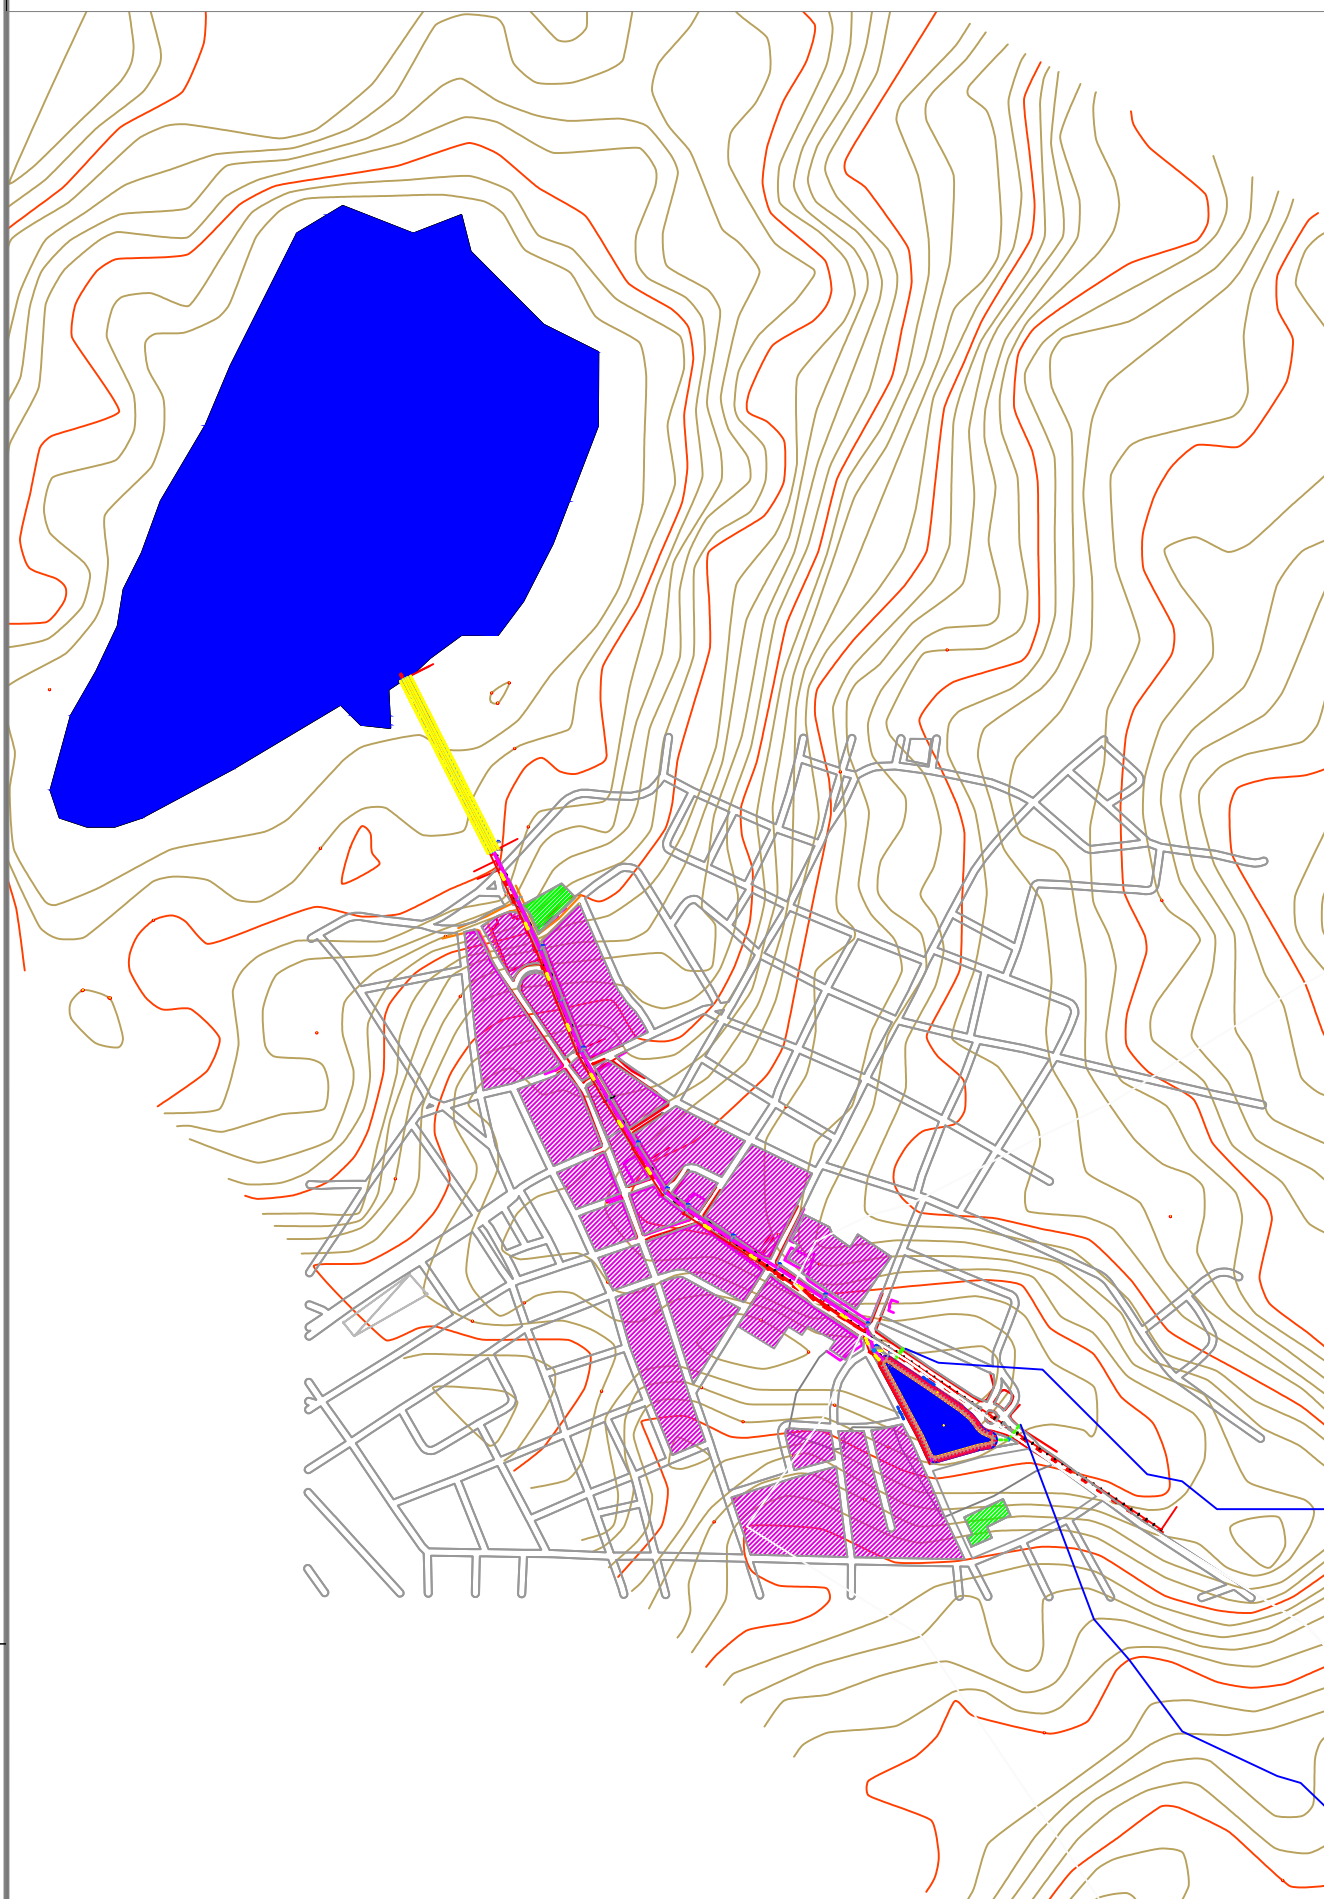

OBRA:
MACRODRENAGEM URBANA NO MUNICÍPIO DE CAMPO ALEGRE DE LOURDES, BA

PROJETO:
TOPOGRÁFICO

PRANCHA:
MAPA DE DECLIVIDADES, PERFIL LONGITUDINAL, TERRENO NATURAL, INDICADA

RESPONSÁVEL TÉCNICO:
CLEBERSON QUEIROZ DO VALE

CREA-BA:
74876/D


1ª REVISÃO:
DATA:

DESENHO:
CLEBERSON

ABRIL/2026




ARQUIVO:
MACRO.dwg

FOLHA 01
04/05

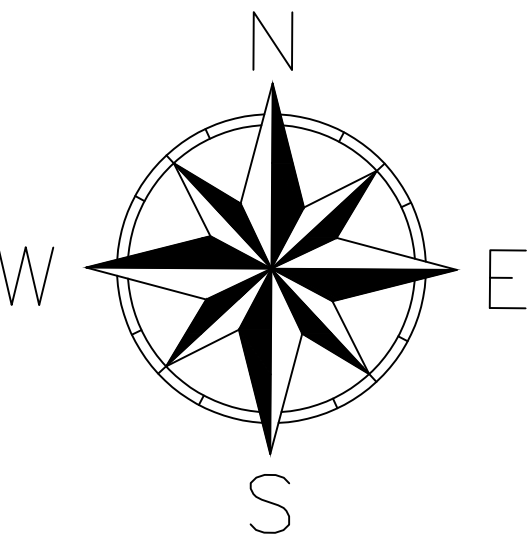

CONVENÇÕES E LEGENDAS

	BORDO PAVIMENTADO
	ESTRADAS E CAMINH.
	PAV. SOLO BRITA
	CER. ARAME FARPAD.
	CER. DE MADEIRA
	CER. DE TELA
	MUROS EXISTENTES
	EDIF. DE ALVENARIA
	LIMITES DO TERRENO
	CURVAS DE NIVEL
	POSTE

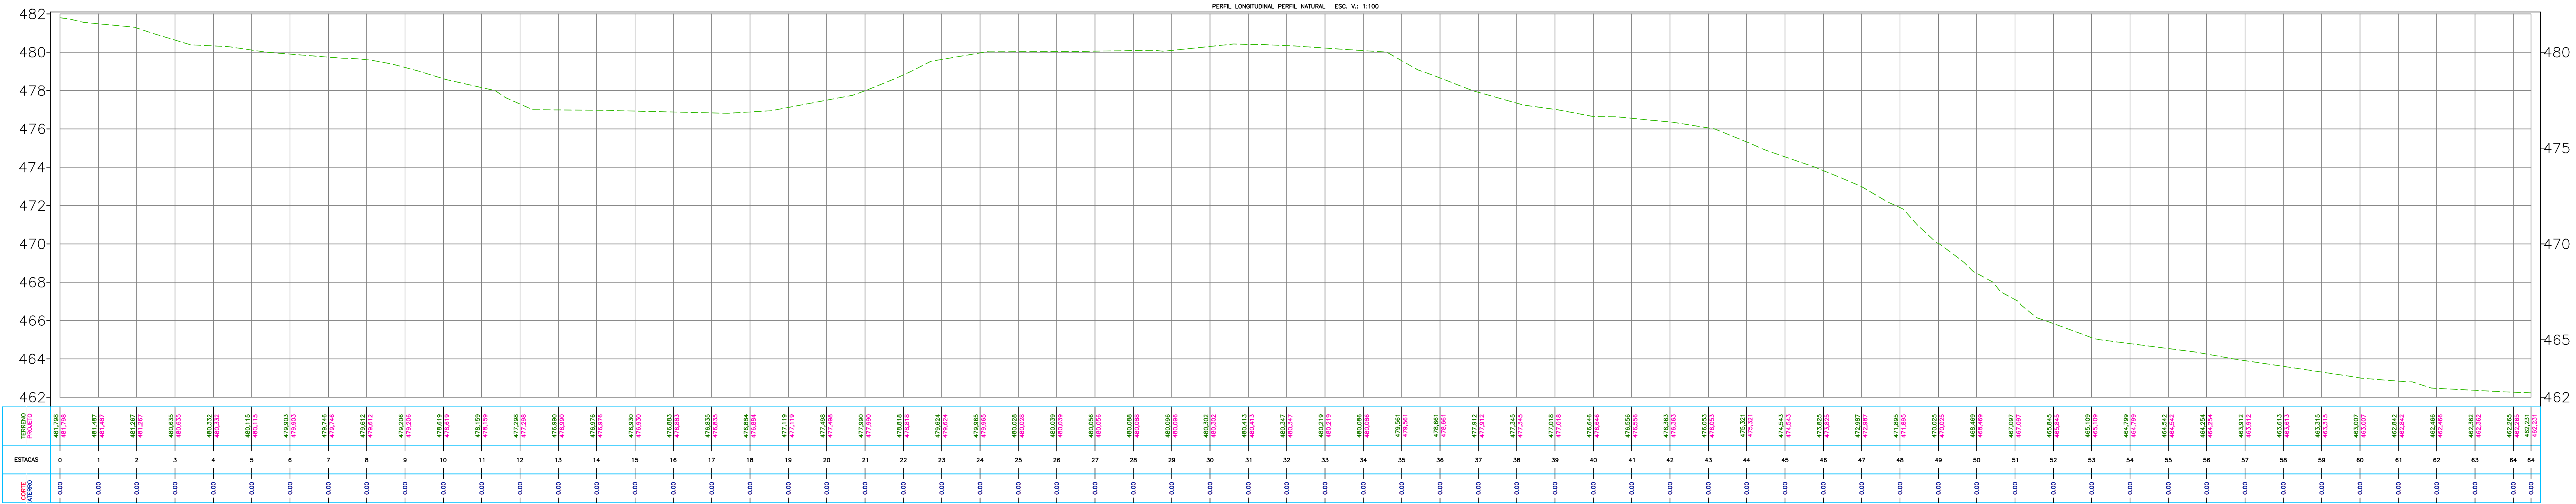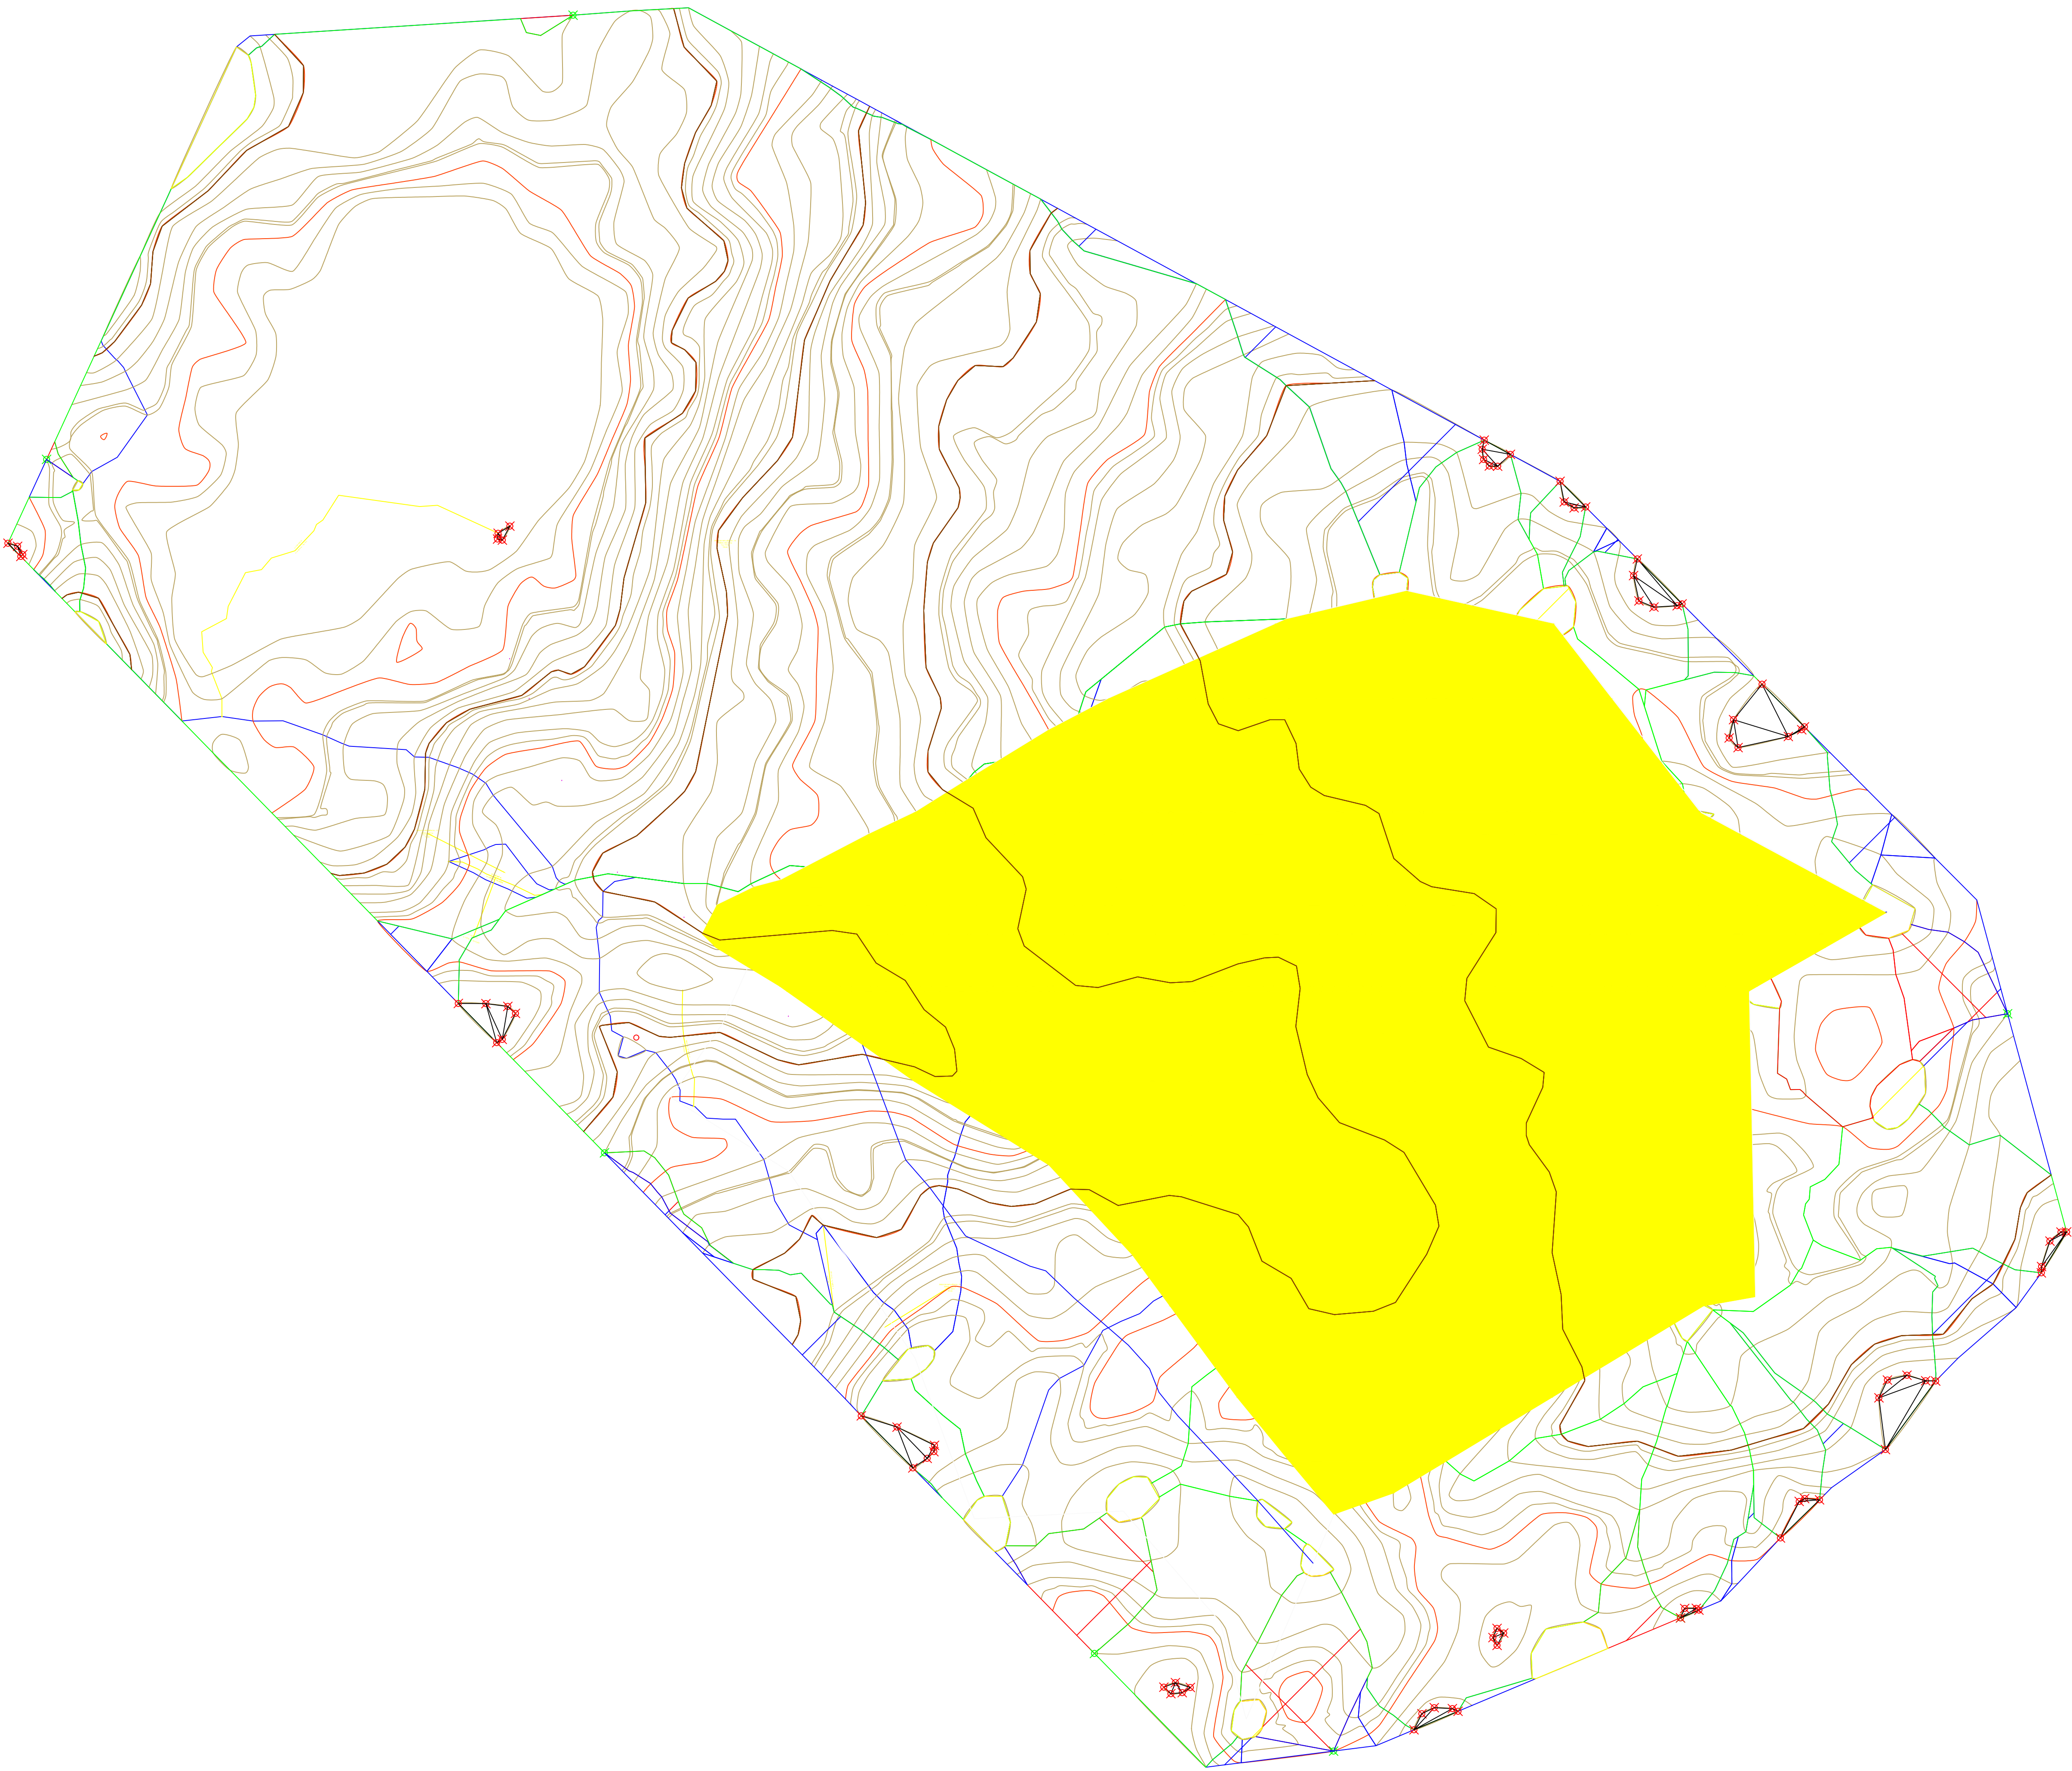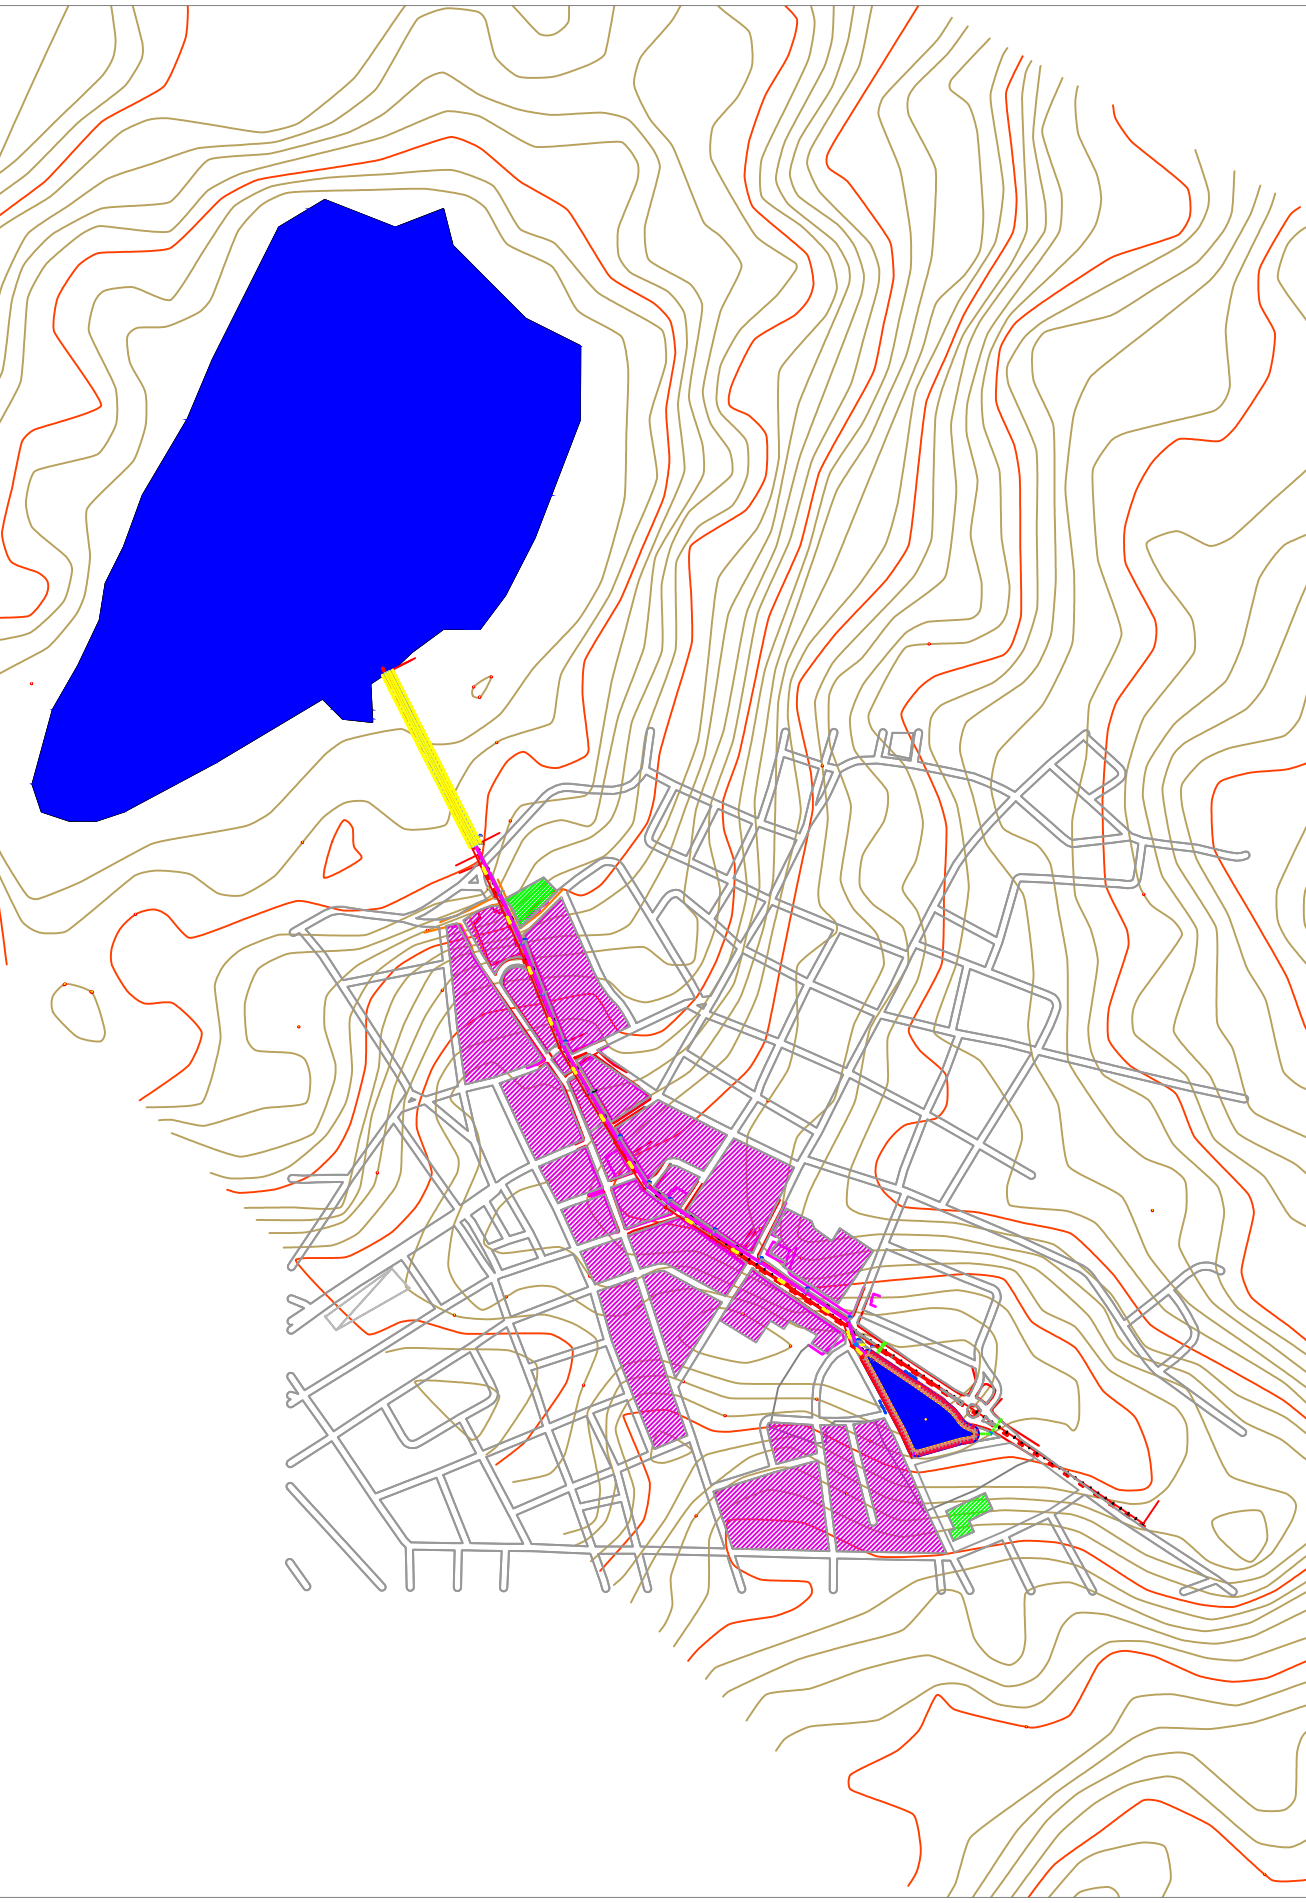

AUTOR DO PROJETO
ENGº CIVIL - CLEBERSON QUEIROZ DO VALE
CREA BA 74876/D



OBRA: MACRODRENAGEM URBANA NO MUNICÍPIO DE CAMPO ALEGRE DE LOURDES, BA

PROJETO: TOPOGRÁFICO

BRANCHA: BACIAS HIDROGRÁFICAS, PERFIL LONGITUDINAL TERRENO NATURAL

RESPONSÁVEL TÉCNICO: CLEBERSON QUEIROZ DO VALE

DESENHO: CLEBERSON

CREA-BA: 74876/D

DATA: ABRIL/2026

1ª REVISÃO

ARQUIVO: MACRO.dwg

ESCALAS:

INDICADA

FOLHA 01

05/05