



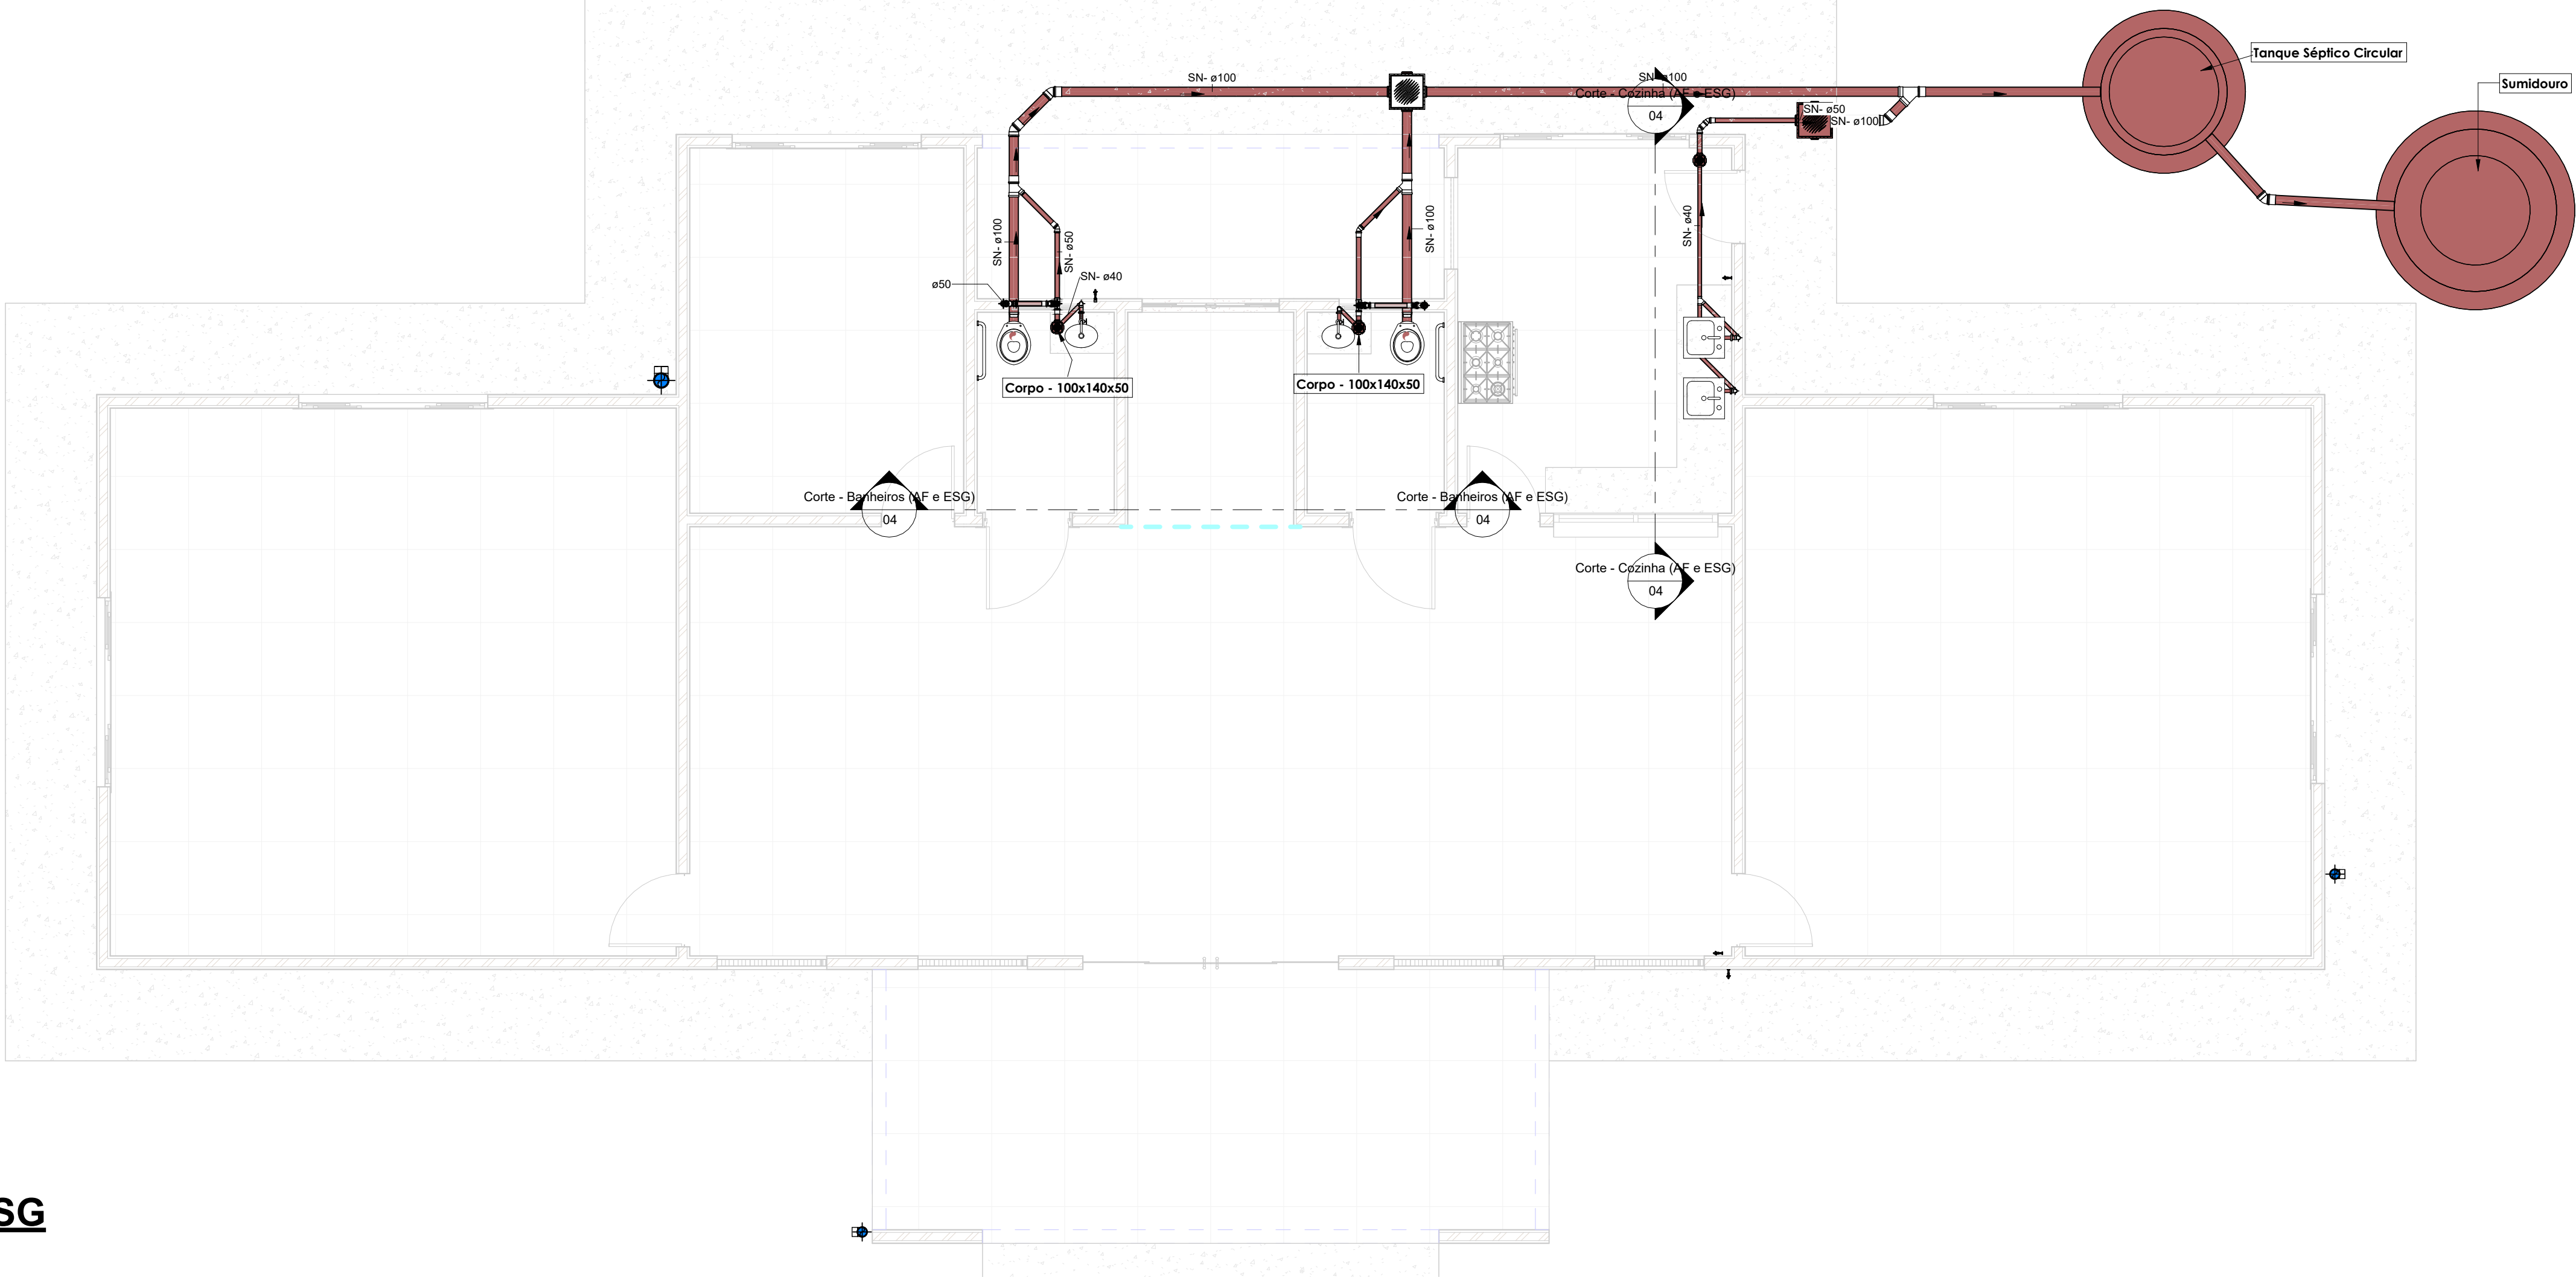

01. Térreo ESG
1 : 50

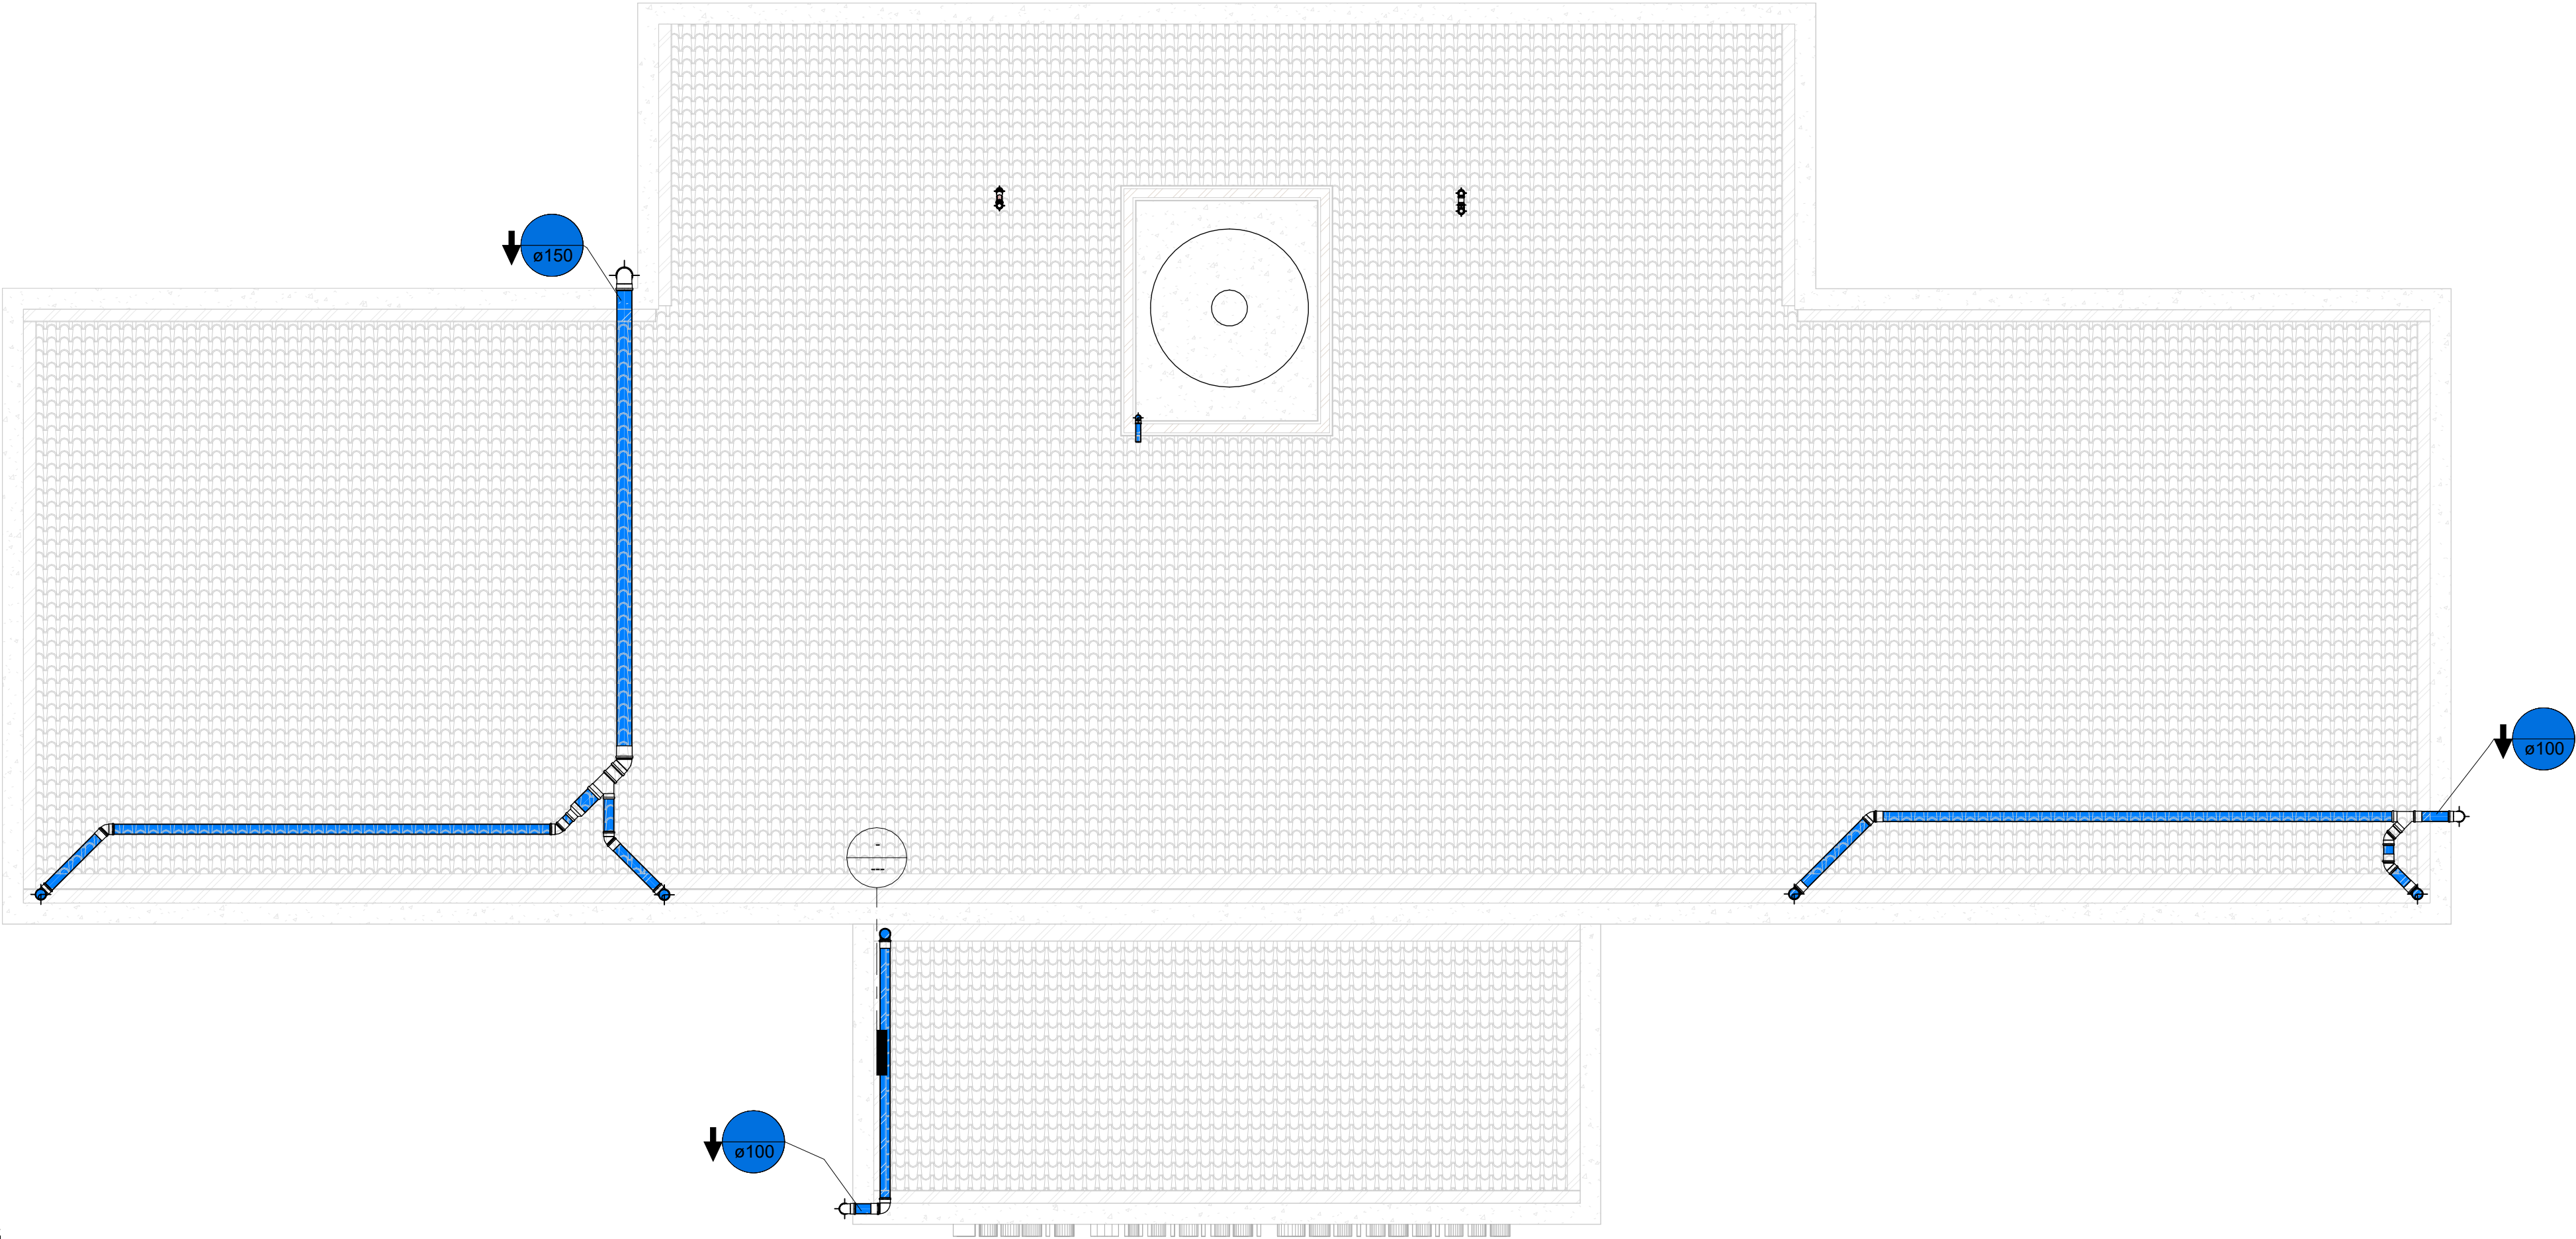

02. Pavimento ESG
1 : 50

LEGENDA TUBOS QUEDA

- AF: ÁGUA FRIA
- AFP: ÁGUA FRIA PRESSURIZADA
- AQ: ÁGUA QUENTE
- AQP: ÁGUA QUENTE PRESSURIZADA
- AQR: RETORNO
- AP: ÁGUA PLUVIAL
- ES: ESGOTO SANITÁRIO
- VS: VENTILAÇÃO SANITÁRIO
- EG: ESGOTO DE GORDURA
- ALIM: ALIMENTAÇÃO RESERVATÓRIO
- AR: DRENO AR CONDICIONADO
- ES (seta para cima): SOBE
- ES (seta para baixo): DESCE
- ES (setas para cima e para baixo): SOBE E DESCE

NOTAS GERAIS - SISTEMA ESGOTO

- OS PROJETOS DEVERÃO ATENDER ÀS NORMAS NBR 5626/20, NBR 7198/82, NBR 8160/83, NBR 10844/89 E ÀS DISPOSIÇÕES DA CONCESSIONÁRIA LOCAL.
- TUBULAÇÕES DE ESGOTO QUE NÃO TIVEREM INDICADO O MATERIAL, SERÃO DE SÉRIE NORMAL.
- A EXECUÇÃO DEVE SER REALIZADA POR PROFISSIONAIS HABILITADOS, RESPEITANDO AS ORIENTAÇÕES DESTES PROJETOS.
- TODAS AS CONEXÕES E JUNÇÕES DEVEM SER ESTANQUES, GARANTINDO A VEDAÇÃO CONTRA VAZAMENTOS.
- TESTES DE ESTANQUEIDADE DEVEM SER REALIZADOS ANTES DA CONCRETAGEM OU FECHAMENTO DE PAREDES.
- TODOS OS TUBOS E CONEXÕES DEVEM SER DE PVC RÍGIDO, CONFORME A NORMA NBR 5648/99.
- CAIXA SIFONADA, CAIXAS DE INSPEÇÃO E CAIXAS DE GORDURA DEVEM SER EM PVC OU CONCRETO PRÉ-MOLDADO, COM TAMPAS AJUSTADAS ÀS ESPECIFICAÇÕES DO AMBIENTE.
- AS TUBULAÇÕES HORIZONTAIS SERÃO INSTALADAS ABAIXO DO PISO, ENTRE O FORRO E A LAJE, SALVO ESPECIFICAÇÕES INDICADAS NO PROJETO.
- AS TUBULAÇÕES VERTICAIS DEVEM ESTAR PERFEITAMENTE ALINHADAS E FIXADAS EM SUORTES ADEQUADOS.
- É PROIBIDO UTILIZAR CURVAS DE 90° EM TRECHOS HORIZONTAIS; UTILIZAR DUAS CURVAS DE 45°.
- DEVEM SER INSTALADAS CAIXAS DE INSPEÇÃO NOS TRECHOS PRINCIPAIS E MUDANÇAS DE DIREÇÃO, COM ESPAÇAMENTO MÁXIMO DE 15 METROS. TODAS AS CAIXAS DEVEM SER ACESSÍVEIS PARA MANUTENÇÃO E LIMPEZA.
- TODOS OS RAMAIS DEVEM SER CONECTADOS A UM SISTEMA DE VENTILAÇÃO ADEQUADO, EVITANDO A FORMAÇÃO DE PRESSÃO NEGATIVA NOS DISPOSITIVOS DE ESCOAMENTO.
- A POSIÇÃO DOS PONTOS DE ESGOTO DEVE RESPEITAR O PROJETO ARQUITETÔNICO E AS CONDIÇÕES DO LOCAL.
- ALTERAÇÕES NECESSÁRIAS DEVEM SER COMUNICADAS AO RESPONSÁVEL TÉCNICO PELO PROJETO.
- TODOS OS RAMAIS DEVEM SER CONECTADOS A UM SISTEMA DE VENTILAÇÃO ADEQUADO, EVITANDO A FORMAÇÃO DE PRESSÃO NEGATIVA NOS DISPOSITIVOS DE ESCOAMENTO.
- AS ÁGUAS PLUVIAIS CAPTADAS PELO SISTEMA DE CALHAS E CONDUTORES VERTICAIS SERÃO DIRECIONADAS PARA A REDE PÚBLICA DE DRENAGEM PLUVIAL, CONFORME AS EXIGÊNCIAS DA LEGISLAÇÃO LOCAL.
- NENHUMA CONEXÃO ENTRE O SISTEMA DE ESGOTO SANITÁRIO E O SISTEMA DE ÁGUAS PLUVIAIS SERÁ PERMITIDA.



PREFEITURA MUNICIPAL
DE CAMPO ALEGRE DE LOURDES-BA

OBRA: Escola Municipal

LOCAL: Povoado Zé da Silva

Título: Plantas Baixas EG	Escala: 1 : 50	Data:
Projeto: Allane Brito	Responsável Técnico: Helber Manguiera	Folha:

Aprovador

SEÇÃO DE ARQUIVO