



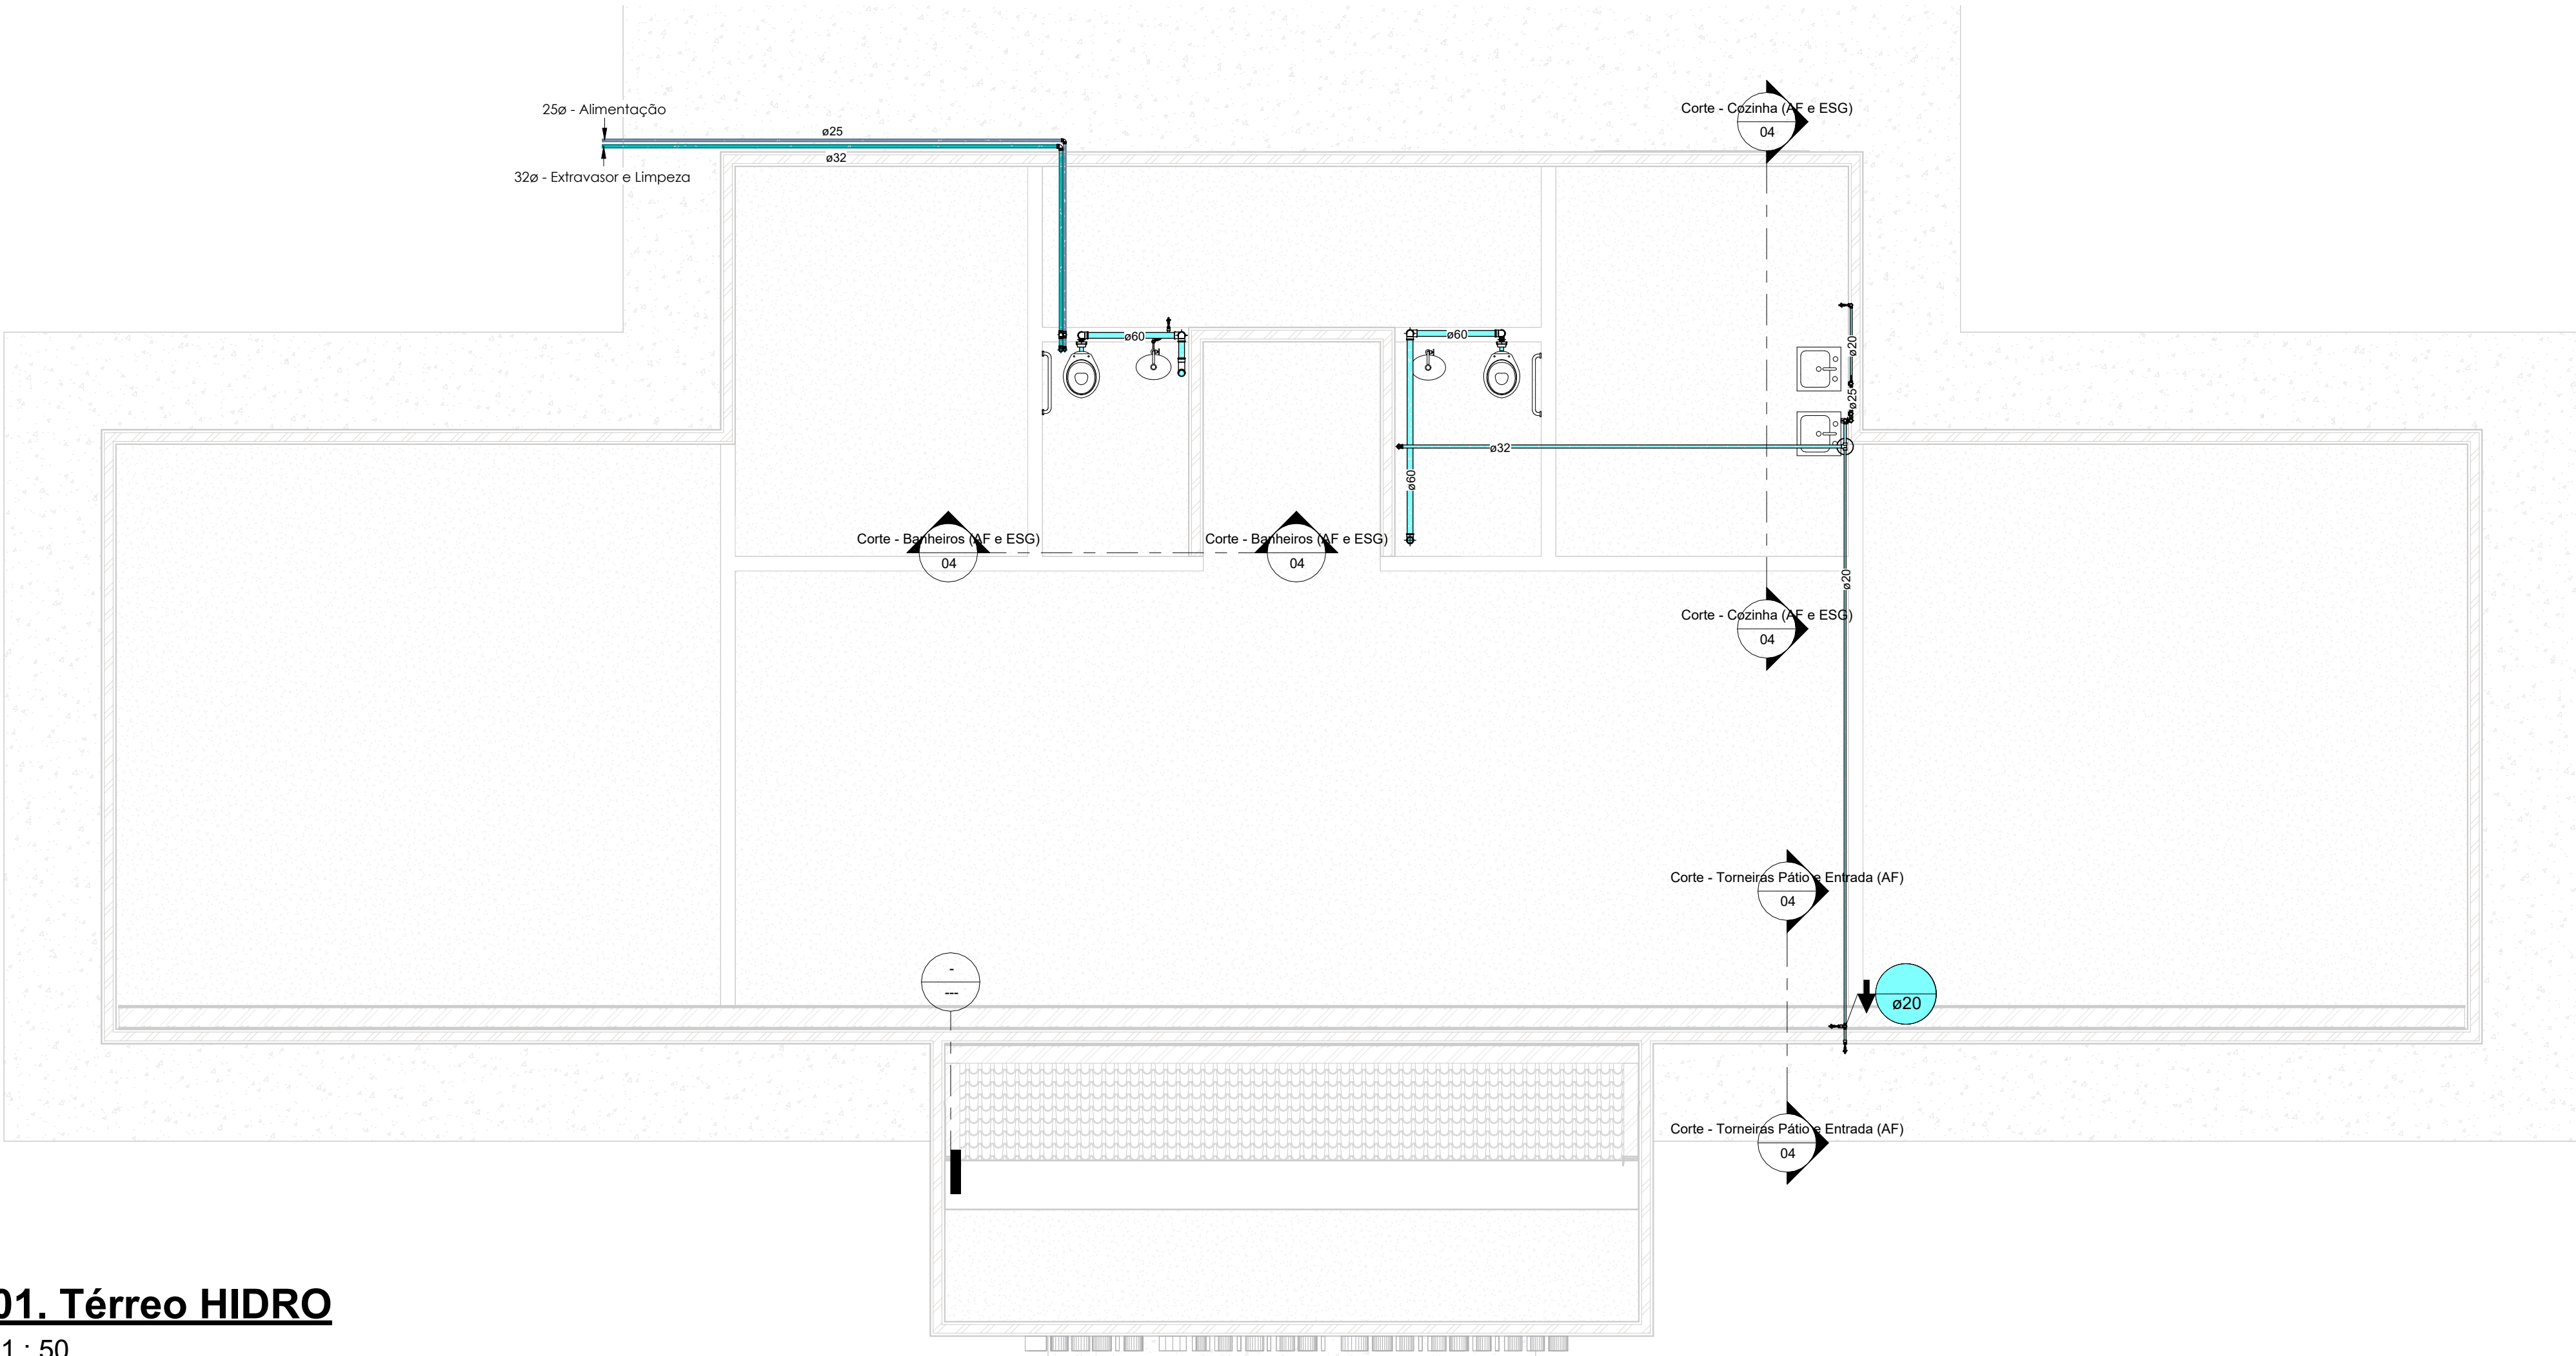

01. Térreo HIDRO

1 : 50

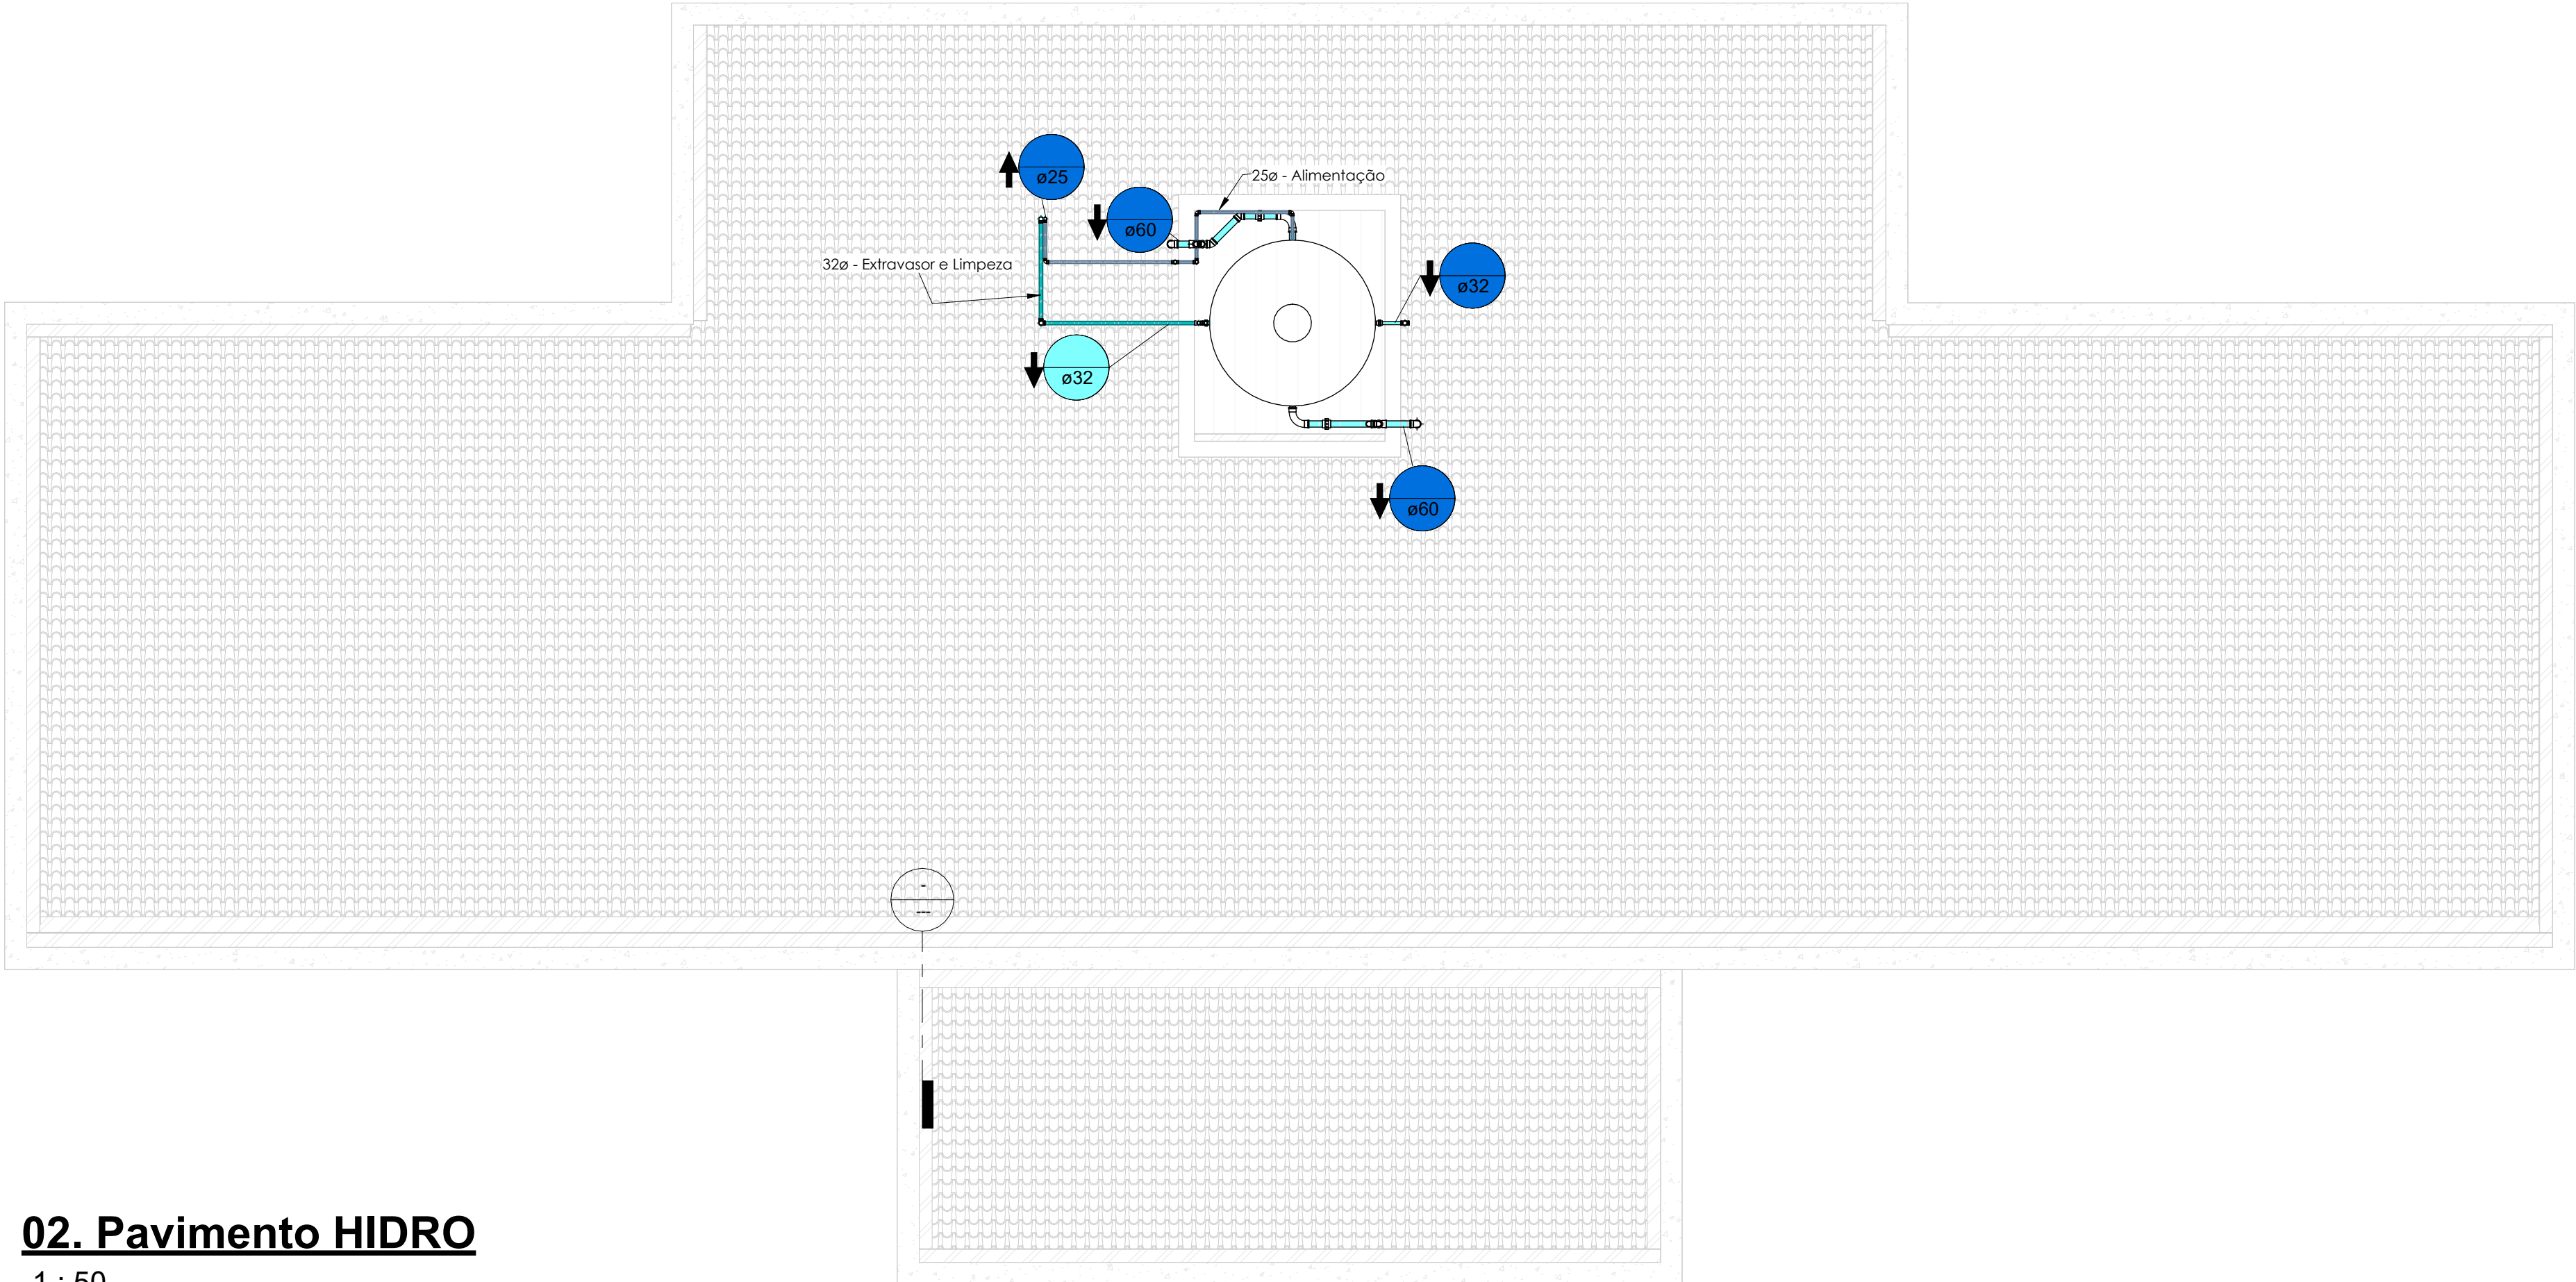

02. Pavimento HIDRO

1 : 50

LEGENDA TUBOS QUEDA

AF	ÁGUA FRIA
AFP	ÁGUA FRIA PRESSURIZADA
AQ	ÁGUA QUENTE
AQP	ÁGUA QUENTE PRESSURIZADA
AQR	RETORNO
AP	ÁGUA PLUVIAL
ES	ESGOTO SANITÁRIO
VS	VENTILAÇÃO SANITÁRIO
EG	ESGOTO DE GORDURA
ALIM.	ALIMENTAÇÃO RESERVATÓRIO
AR	DRENO AR CONDICIONADO
ES	SOBE
ES	DESCE
ES	SOBE E DESCE

NOTAS GERAIS - SISTEMA ÁGUA FRIA

- 1- OS PROJETOS DEVERÃO ATENDER ÀS NORMAS NBR 5626/2020, NBR 7198/1982 E ÀS DISPOSIÇÕES DA CONCESSIONÁRIA LOCAL DE ABASTECIMENTO DE ÁGUA.
- 2- TODA A EXECUÇÃO DEVE SER REALIZADA, POR PROFISSIONAIS HABILITADOS, RESPEITANDO AS ORIENTAÇÕES TÉCNICAS DESTES PROJETOS.
- 3- OS TUBOS E CONEXÕES DEVEM SER DE PVC RÍGIDO, PPR OU CPVC, CONFORME AS ESPECIFICAÇÕES INDICADAS, ATENDENDO ÀS NORMAS NBR 5648/1999.
- 4- TODAS AS CONEXÕES DEVEM SER INDUSTRIALIZADAS, NÃO SENDO PERMITIDAS CONEXÕES REALIZADAS NA OBRA.
- 5- TODAS AS INFLEXÕES DEVEM SER REALIZADAS COM CONEXÕES APROPRIADAS, UTILIZANDO JUNTA SOLDÁVEL OU JUNTA ELÁSTICA; JUNTA SOLDÁVEL: REALIZAR A LIMPEZA DAS PEÇAS ANTES DA APLICAÇÃO DE UMA CAMADA FINA E UNIFORME DO ADESIVO PLÁSTICO PVC; JUNTA ELÁSTICA: REALIZAR A LIMPEZA DA PONTA E DA BOLSA, ENCAIXAR O ANEL DE VEDAÇÃO E APLICAR PASTA LUBRIFICANTE NO ANEL PARA UNIÃO.
- 6- TODAS AS UNIÕES ENTRE TUBOS E CONEXÕES DEVEM SER ESTANQUES, GARANTINDO A VEDAÇÃO CONTRA VAZAMENTOS.
- 7- O SISTEMA DEVE GARANTIR O ABASTECIMENTO EM TODOS OS PONTOS DE CONSUMO, COM PRESSÕES ENTRE 5 MCA E 40 MCA, EM CONFORMIDADE COM A NBR 5626/2020.
- 8- É OBRIGATÓRIA A REALIZAÇÃO DE TESTES DE ESTANQUEIDADE EM TODAS AS TUBULAÇÕES ANTES DO FECHAMENTO DE PAREDES OU CONCRETAGEM.
- 9- AS MEDIDAS E O POSICIONAMENTO DOS PONTOS DEVERÃO SER CHECADOS IN LOCO, ASSIM COMO AS INSTRUÇÕES DOS FABRICANTES DOS APARELHOS E EQUIPAMENTOS.
- 10- PARA LOUÇAS E METAIS SANITÁRIOS, CONSULTE O PROJETO ARQUITETÔNICO.
- 11- O RESERVATÓRIO SUPERIOR DEVE SER INSTALADO EM LOCAL PROTEGIDO CONTRA SUEIRAS E DE ACESSO RESTRITO, COM TAMPA VEDADA E FILTRO NA ENTRADA. SUA LIMPEZA DEVE SER REALIZADA PERIODICAMENTE, SEGUINDO AS ORIENTAÇÕES DA NBR 5626/2020.
- 12- TODAS AS ALTERAÇÕES OU MODIFICAÇÕES NECESSÁRIAS NA EXECUÇÃO DEVEM SER APROVADAS PELO RESPONSÁVEL TÉCNICO DO PROJETO.
- 13- AS TUBULAÇÕES DE ÁGUA FRIA DE PVC INDICADAS NO PROJETO DEVERÃO PASSAR PELO FORRO, EXCETO ONDE INDICADO O CONTRÁRIO.
- 14- É PROIBIDO INSTALAR TUBULAÇÕES DE ÁGUA FRIA EM CONTATO DIRETO COM TUBULAÇÕES DE ESGOTO OU OUTROS SISTEMAS POTENCIALMENTE CONTAMINANTES.
- 15- TODAS AS TUBULAÇÕES APARENTES DEVEM SER FIXADAS POR SUPORTES METÁLICOS, COM ESPAÇAMENTOS ADEQUADOS PARA GARANTIR BOM RIGIDEZ, REFORÇANDO A FIXAÇÃO EM INFLEXÕES E PONTOS DE DESVIO.
- 16- O PROJETO FOI ELABORADO PARA GARANTIR O ATENDIMENTO DO CONSUMO DE ÁGUA EM CONDIÇÕES NORMAIS DE FUNCIONAMENTO E DEVE SER IMPLEMENTADO CONFORME OS DIÂMETROS E TRAÇADOS INDICADOS.
- 17- O SISTEMA FOI DIMENSIONADO PARA FUNCIONAR COM ABASTECIMENTO DA REDE PÚBLICA.
- 18- ANTES DE EXECUTAR QUALQUER ENCAMINHAMENTO DE TUBULAÇÕES, CONSULTAR O MANUAL DE INSTALAÇÃO DE CADA EQUIPAMENTO JUNTO AO PROPRIETÁRIO OU FORNECEDOR. EM CASO DE DIVERGÊNCIAS COM O PROJETO, CONTATAR O RESPONSÁVEL TÉCNICO ANTES DA INSTALAÇÃO.



PREFEITURA MUNICIPAL
DE CAMPO ALEGRE DE LOURDES-BA

OBRA: Escola Municipal

LOCAL: Povoado Zé da Silva

Título: Plantas Baixas AF	Escala: 1 : 50	Data:
Projeto: Projetista	Responsável Técnico: Helber Manguiera	Folha:

Aprovador

SEÇÃO DE ARQUIVO